

MAITRISE D'OEUVRE DE REALISATION ET CONCEPTION

EMERAUDE CONCEPT

Bruno GAREL

Maître d'Œuvre en Bâtiment
Techni-concepteur

Qualifié OPQMOC n° 2006-012-AFNOR
9 Le Petit Village

CHATEAUNEUF D'ILLE et VILAINE

Tel : 02.99.19.24.96

Email : contact@emeraude-concept.fr

SIRET : 828 159 772 00015

Code APE 7111Z "activité d'architecture"

Visa

Adresse du Terrain :

La Brizardière

35430 CHATEAUNEUF d'Ille et Vilaine

Section AD n°195 S=30404m²

Adresse Clients :


MAIRIE de CHATEAUNEUF d'Ille et Vilaine

13 rue du Pavé Saint-Charles

35430 CHATEAUNEUF d'Ille et Vilaine

Téléphone:

Portable:

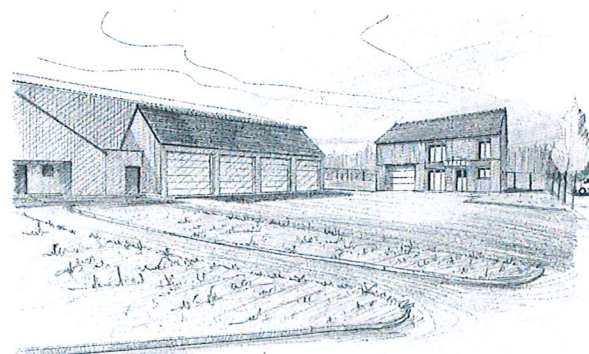

PLANS DE CHANTIER

01/04/2025	Réalisation des Plans de chantier-A		
12/06/2025	Modifications des Plans de chantier-B		

Visa interne



Échelle: 1/1000, 1/250, 1/100, 1/50

Construction d'un Atelier et de bureaux pour les Services Communaux



N° 2006.012

Visa du demandeur

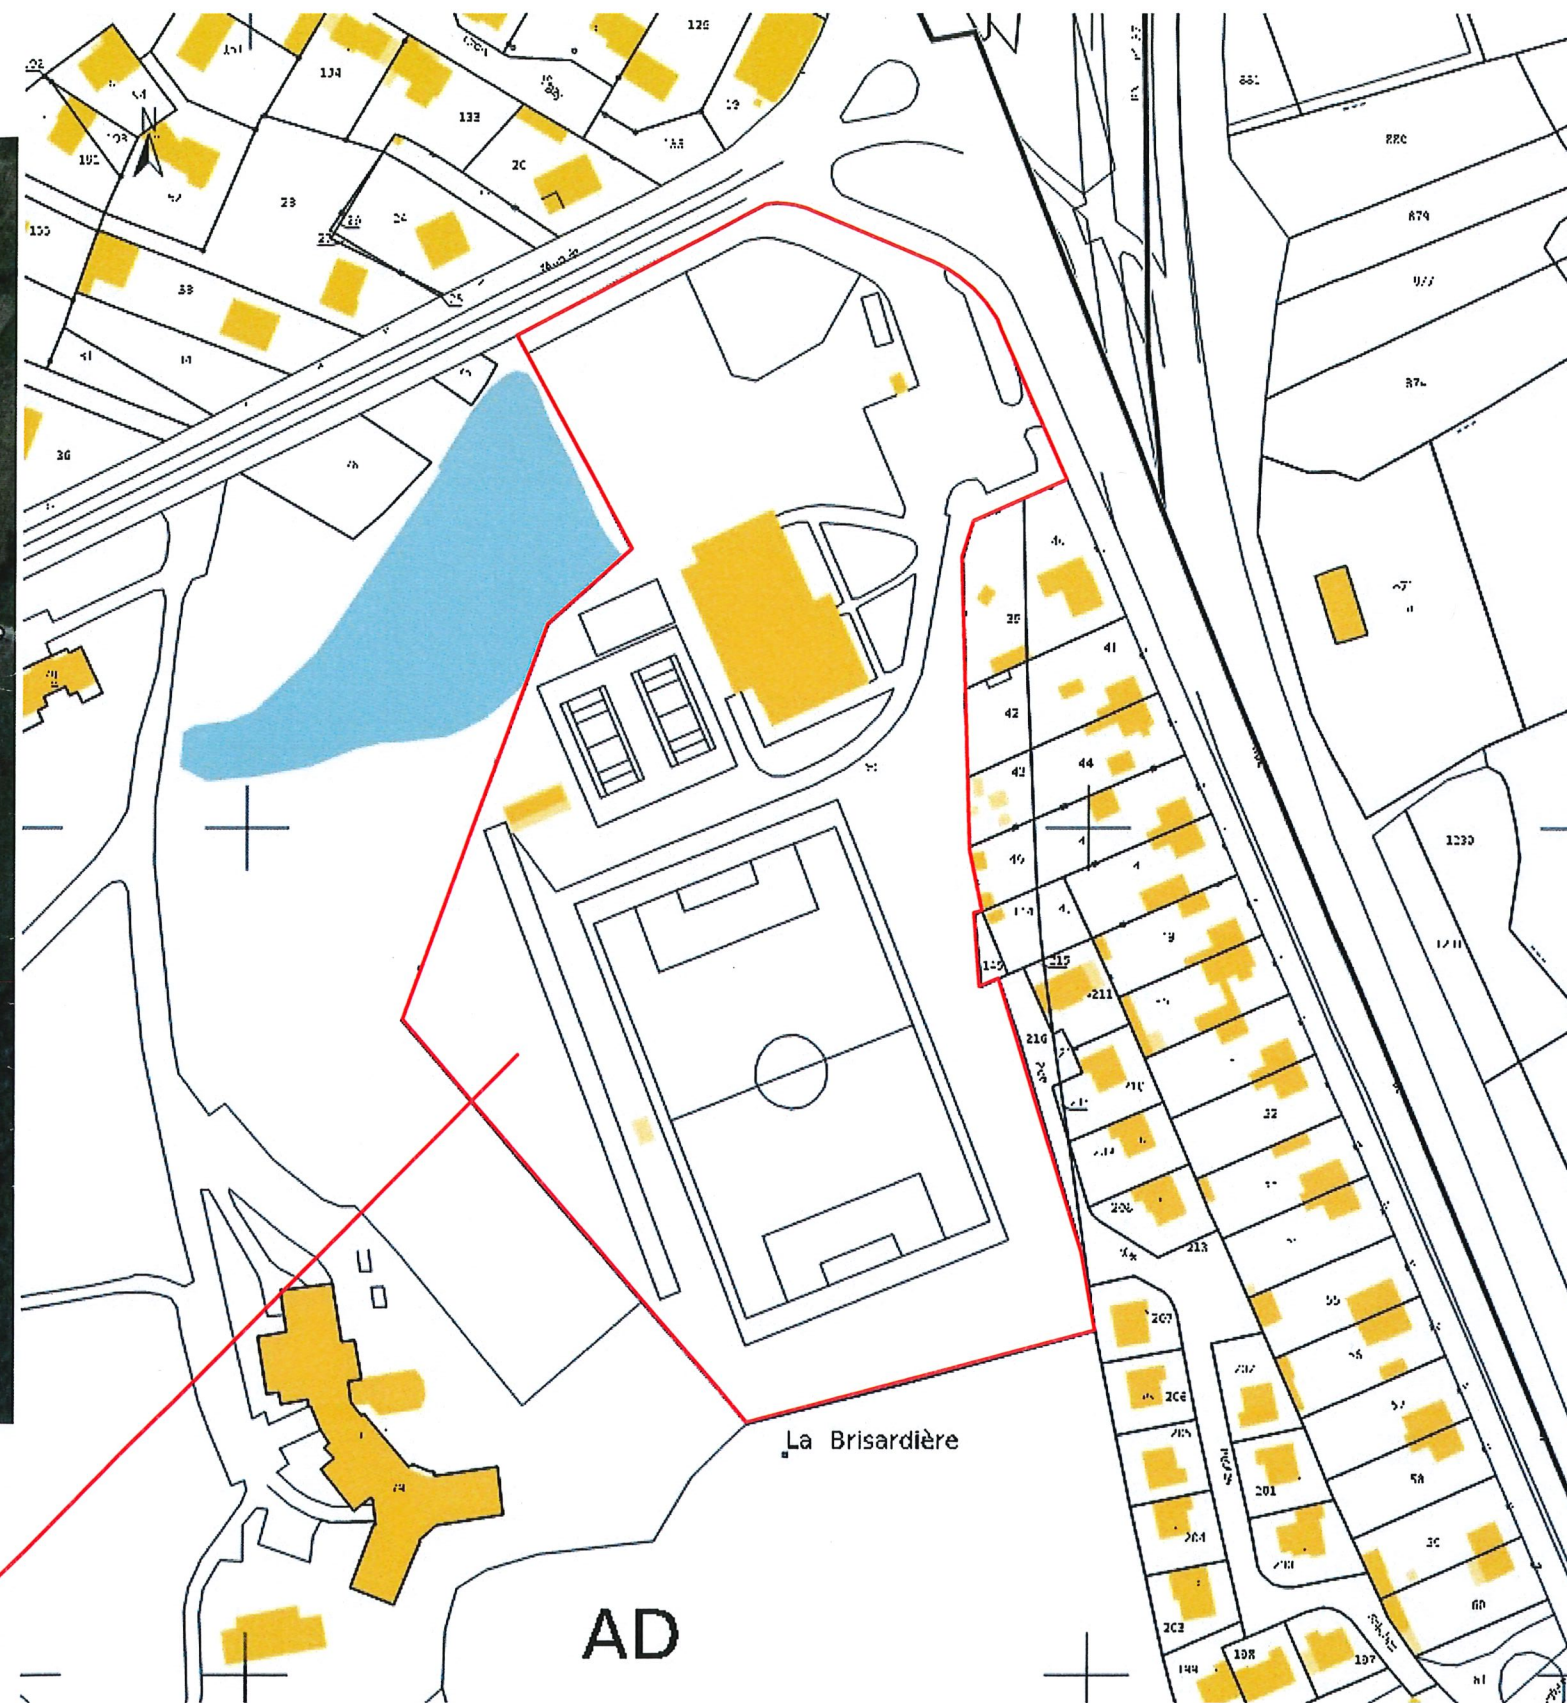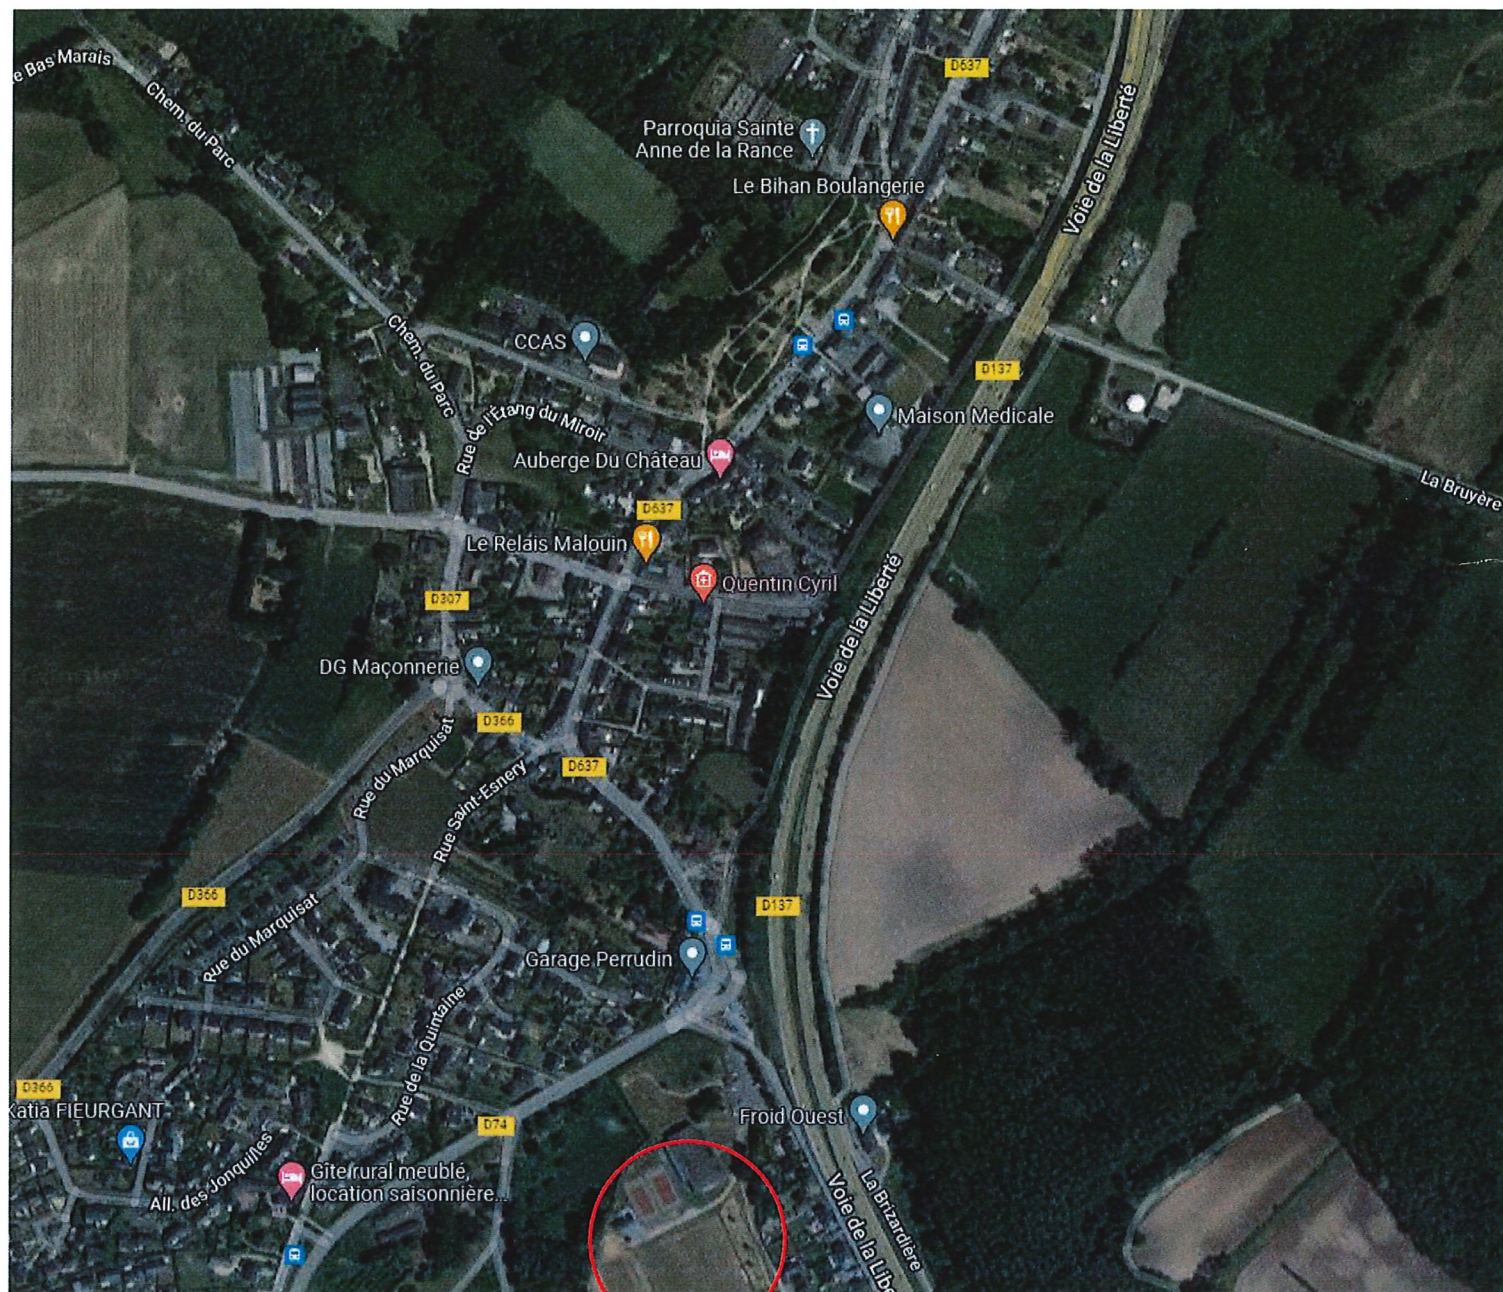

PLANS DE SITUATION ET CADASTRE

MAIRIE de CHATEAUNEUF d'Ille & Vilaine
13 rue du Pavé Saint-Charles
35430 CHATEAUNEUF d'Ille & Vilaine

ADRESSE PROJET :
LA BRISARDIÈRE
Section AD n°195 S=30404m²
35430 CHATEAUNEUF d'Ille & Vilaine


Échelle

Date


Plan chantier

01/04/25


1 indice B
12/06/25

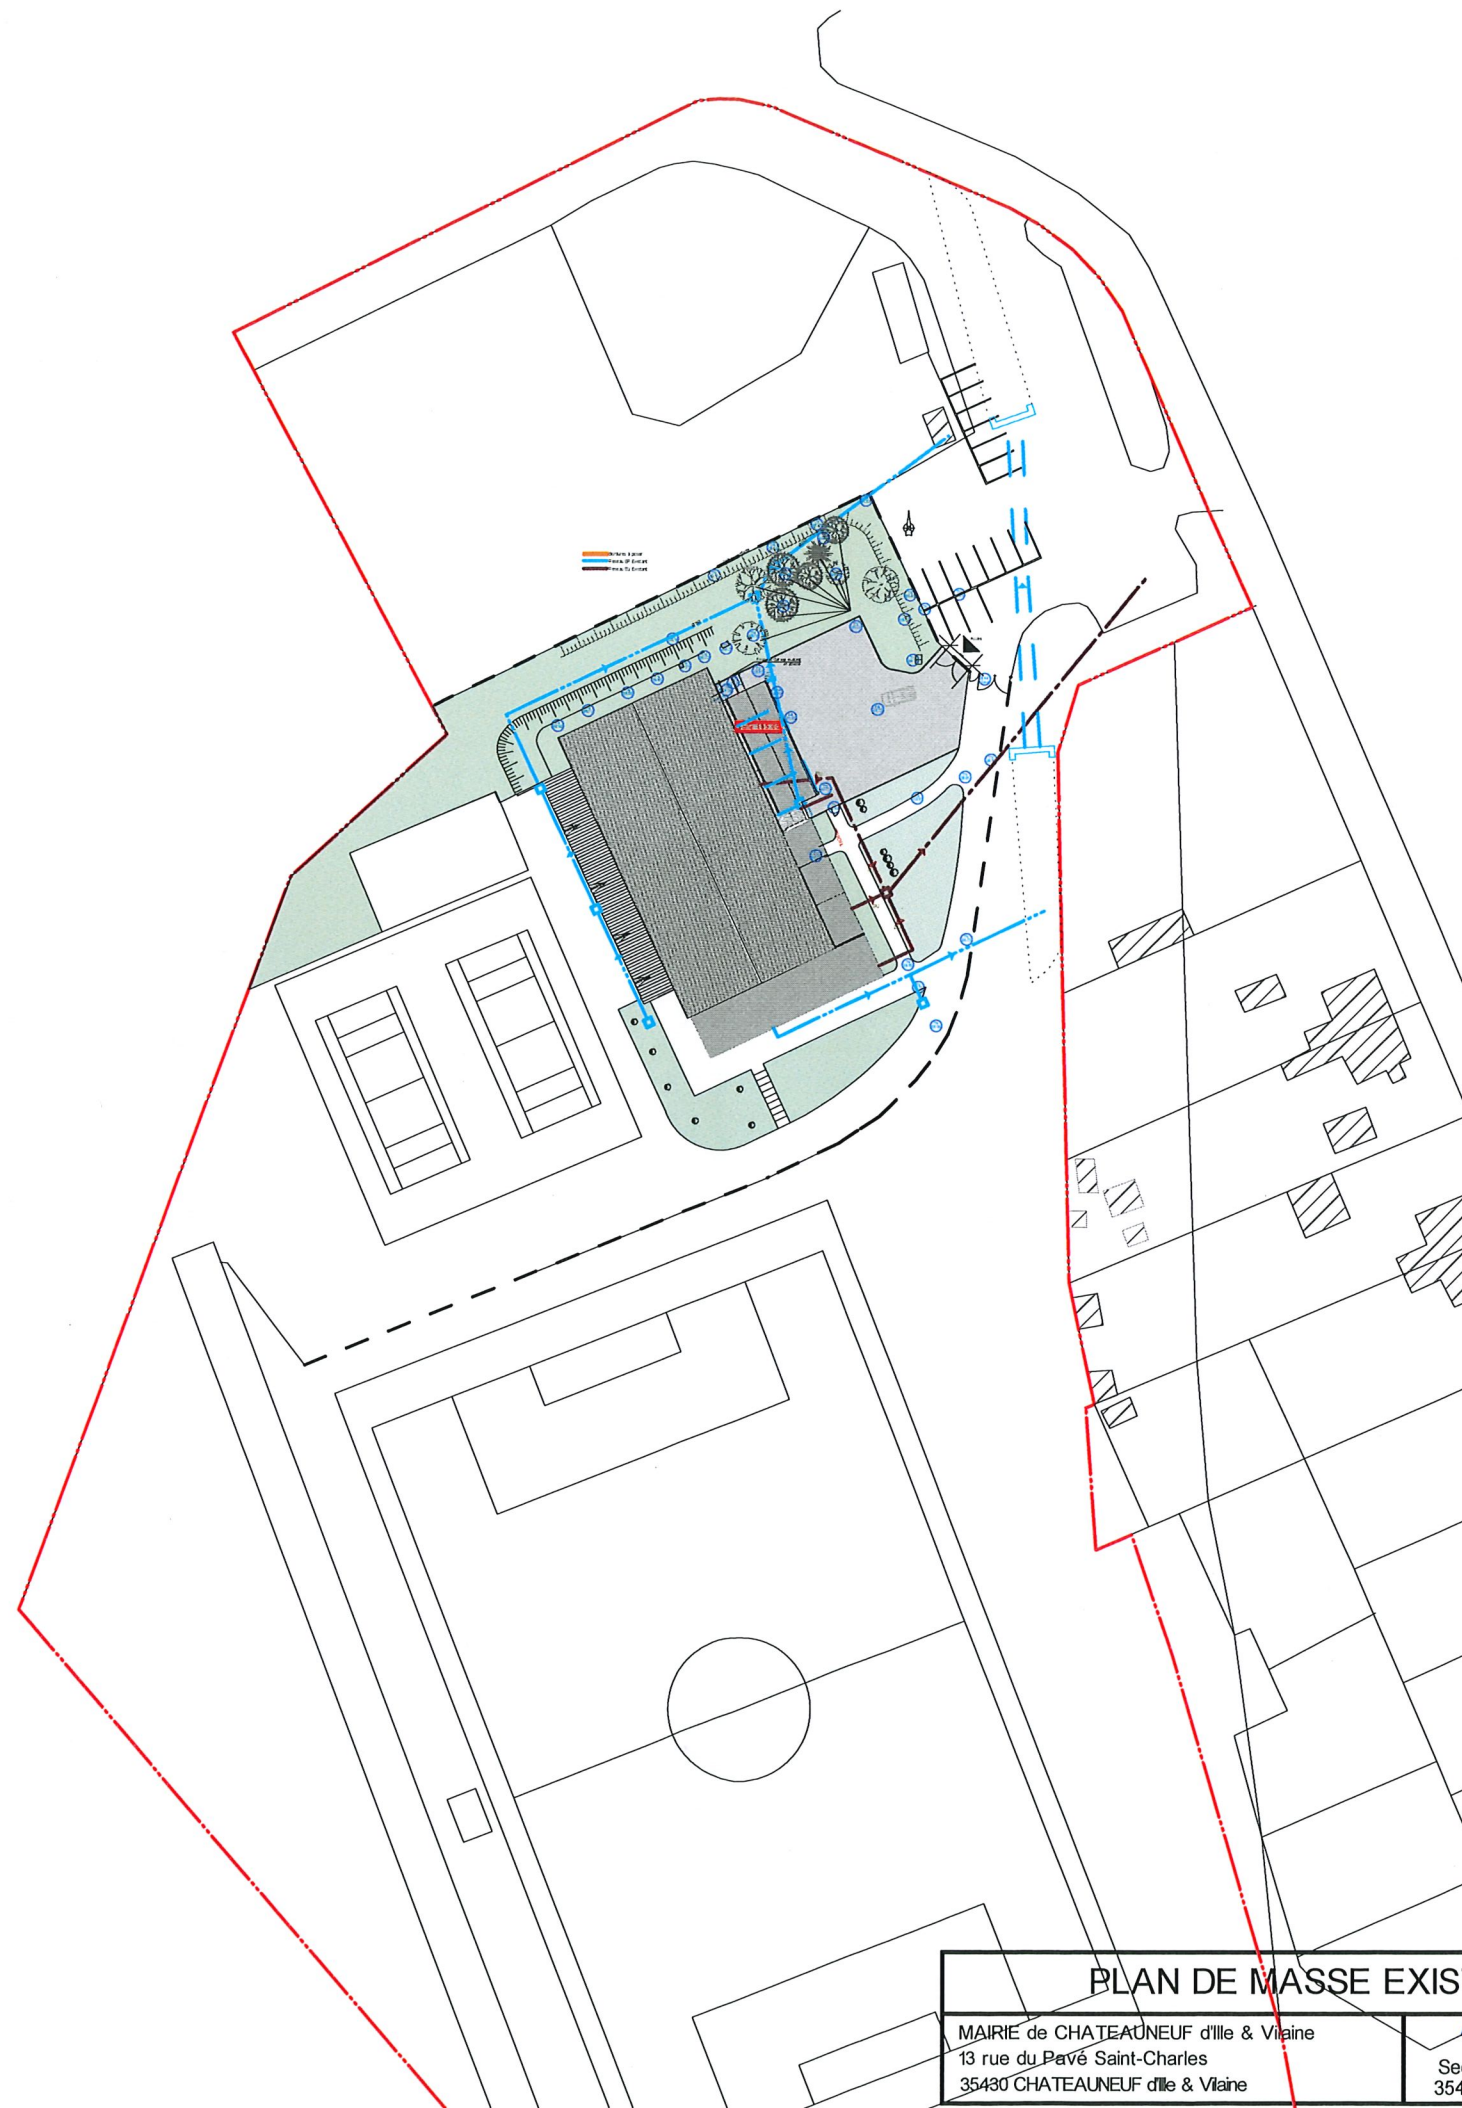


PLAN DE MASSE EXISTANT		Échelle	Date	Plan chantier
MAIRIE de CHATEAUNEUF d'Ille & Vaine 13 rue du Pavé Saint-Charles 35430 CHATEAUNEUF d'Ille & Vaine	ADRESSE PROJET :	1/1000	01/04/25	2 indice B 12/06/25
	LA BRISARDIERE Section AD n°195 S=30404m² 35430 CHATEAUNEUF d'I & V			

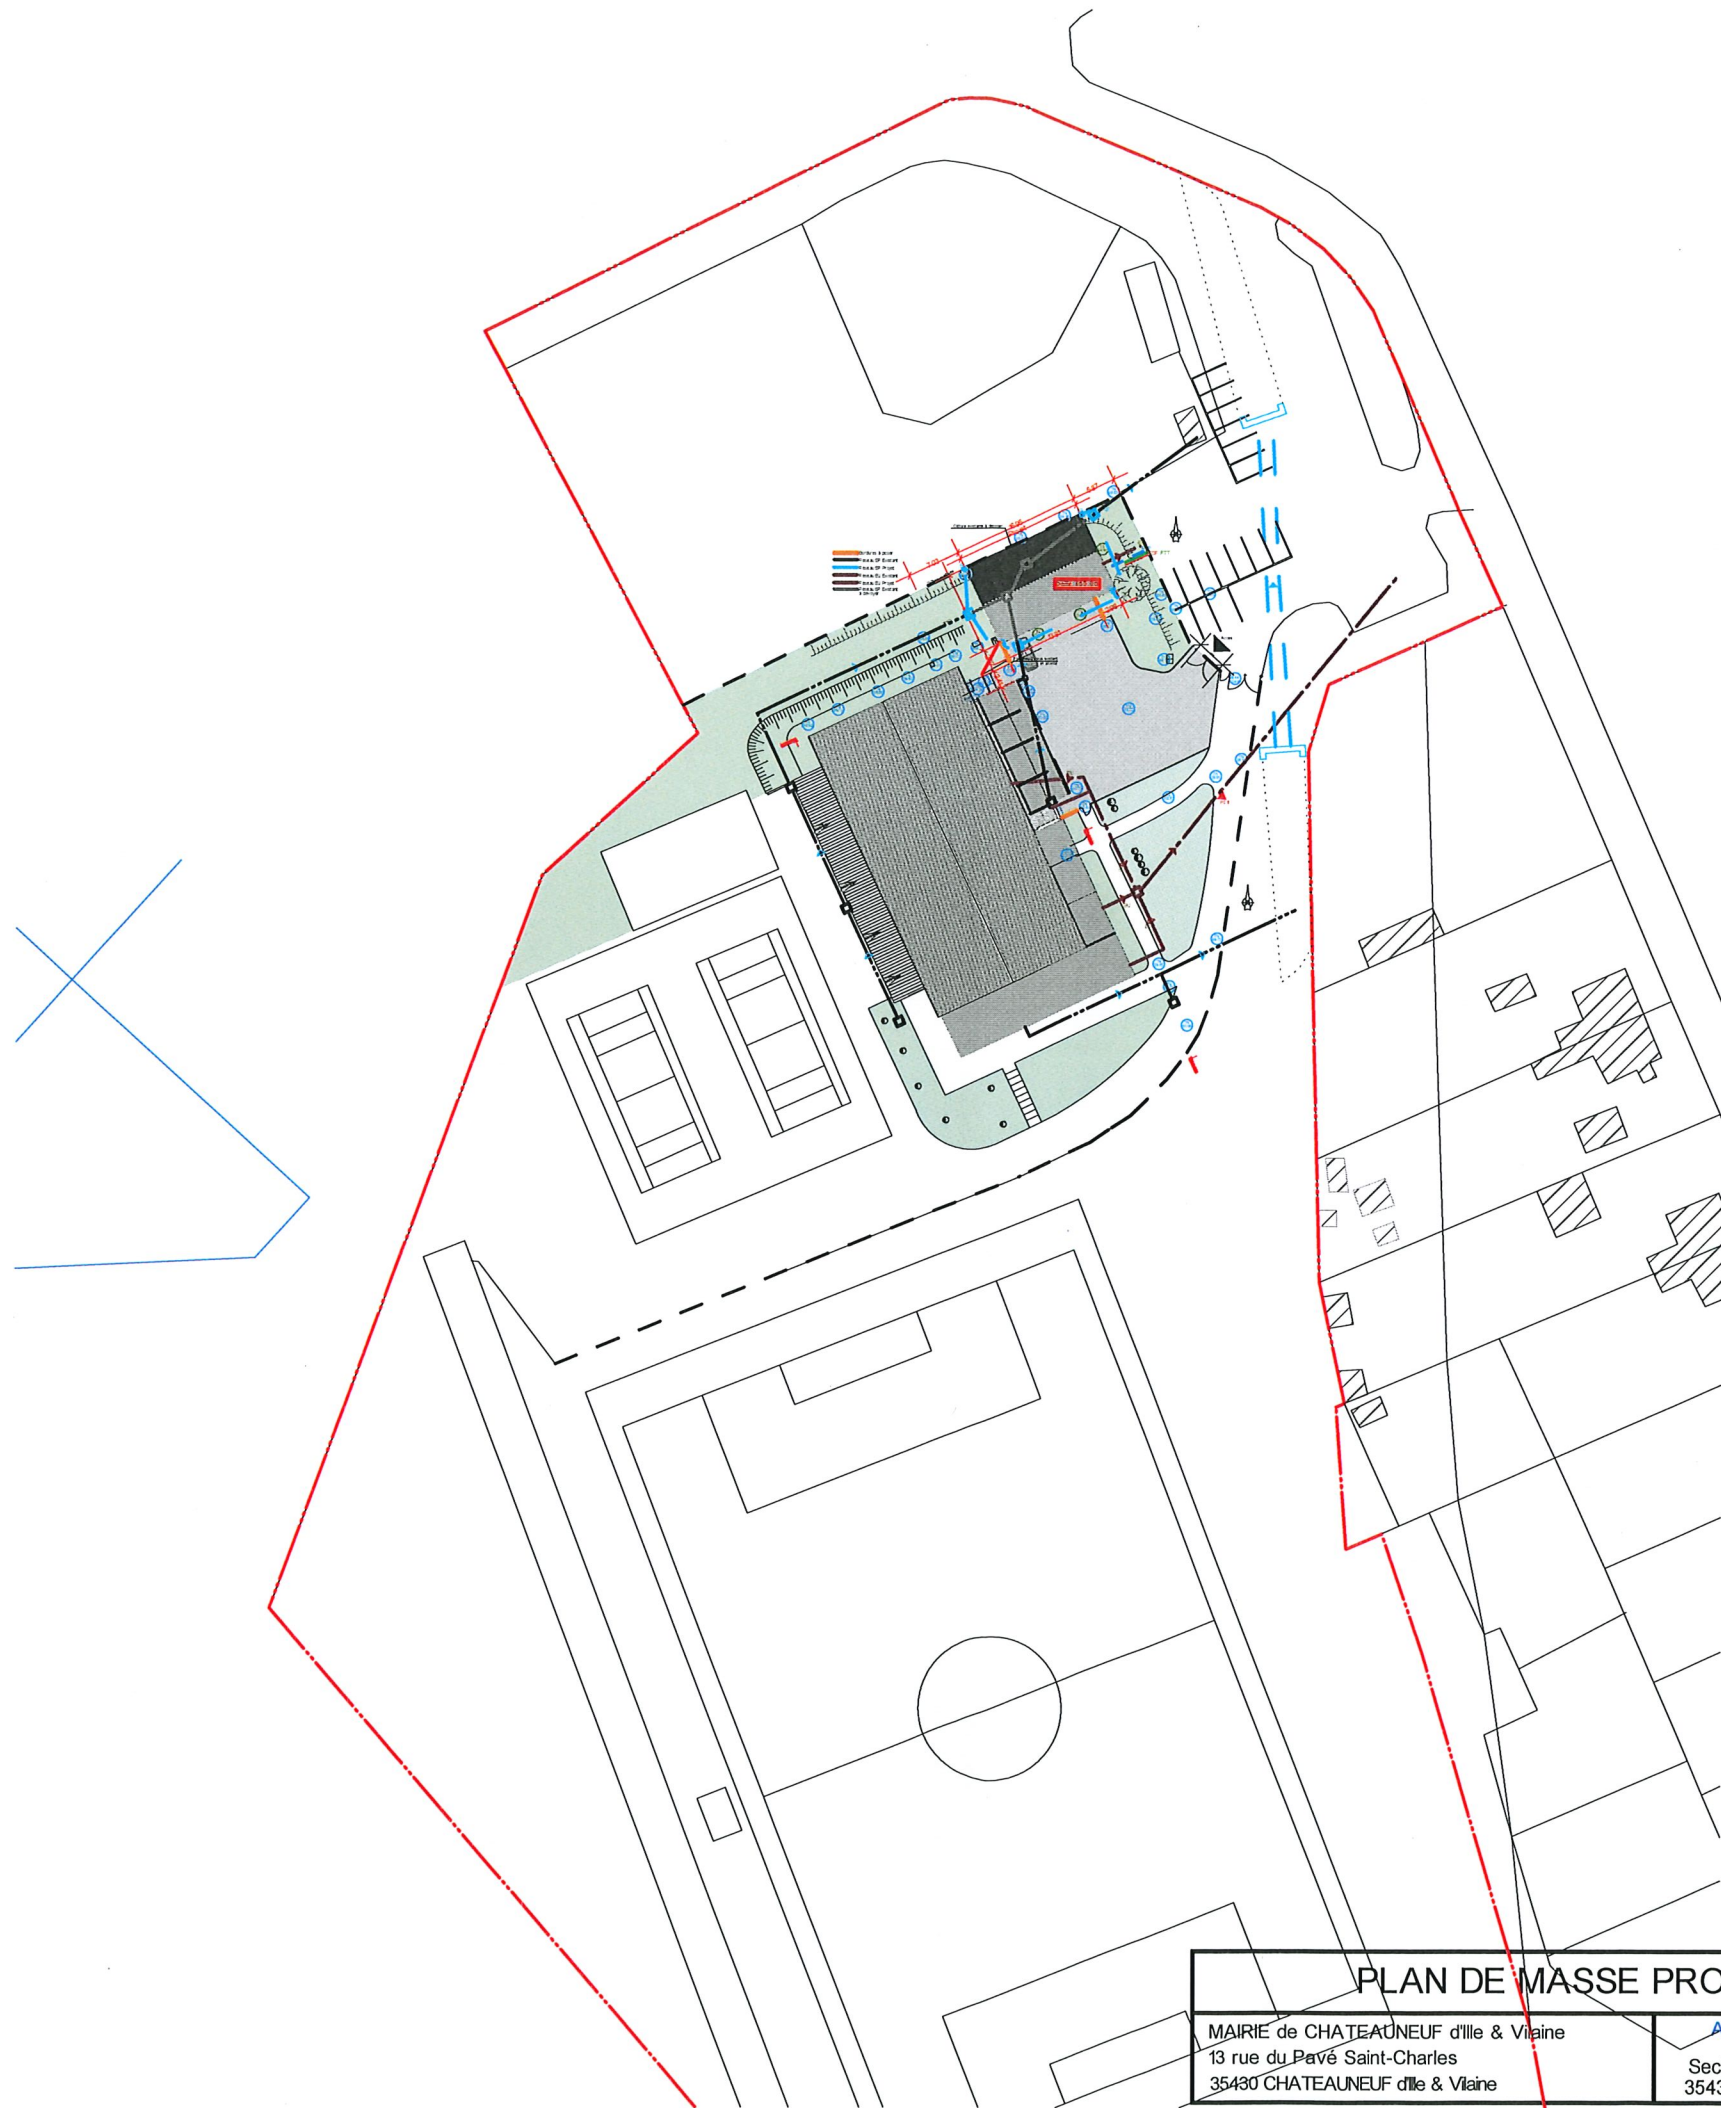

PLAN DE MASSE PROJET		Échelle	Date	Plan chantier
MAIRIE de CHATEAUNEUF d'Ille & Vaine 13 rue du Pavé Saint-Charles 35430 CHATEAUNEUF d'Ille & Vaine	ADRESSE PROJET : LA BRISARDIÈRE Section AD n°195 S=30404m² 35430 CHATEAUNEUF d'I & V	1/1000	01/04/25	4 indice B 12/06/25

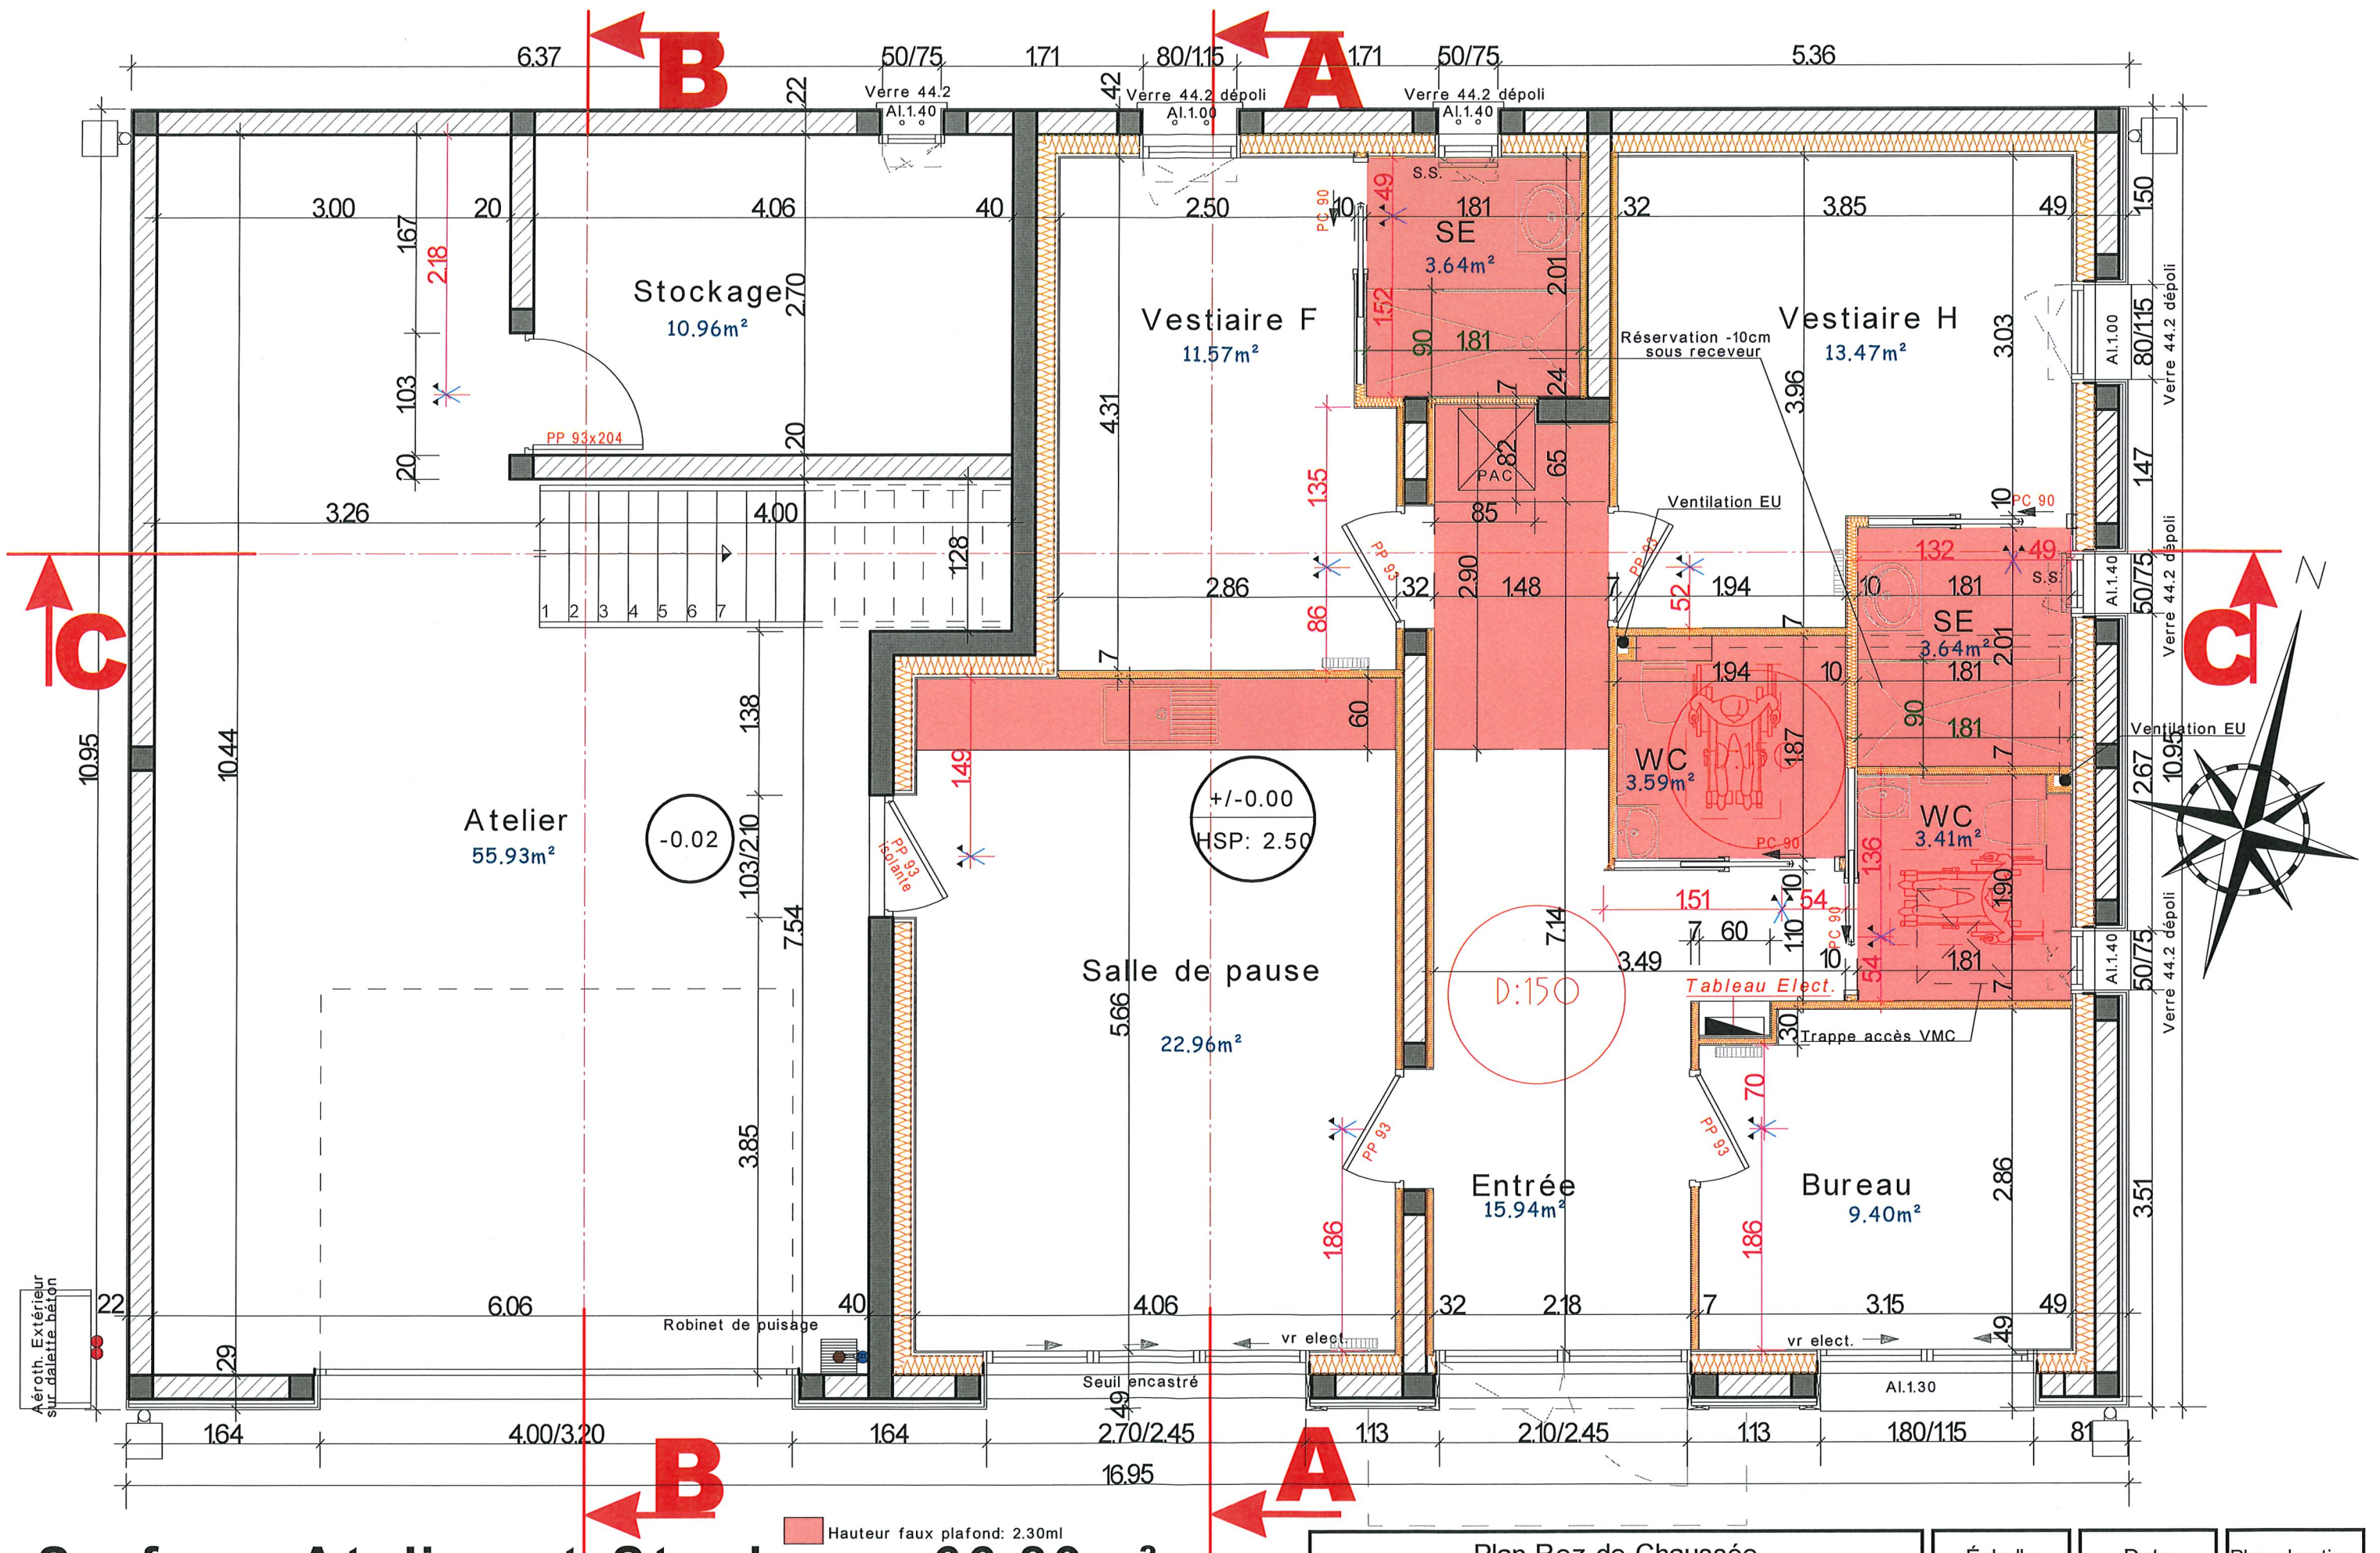


Détail porche entrée

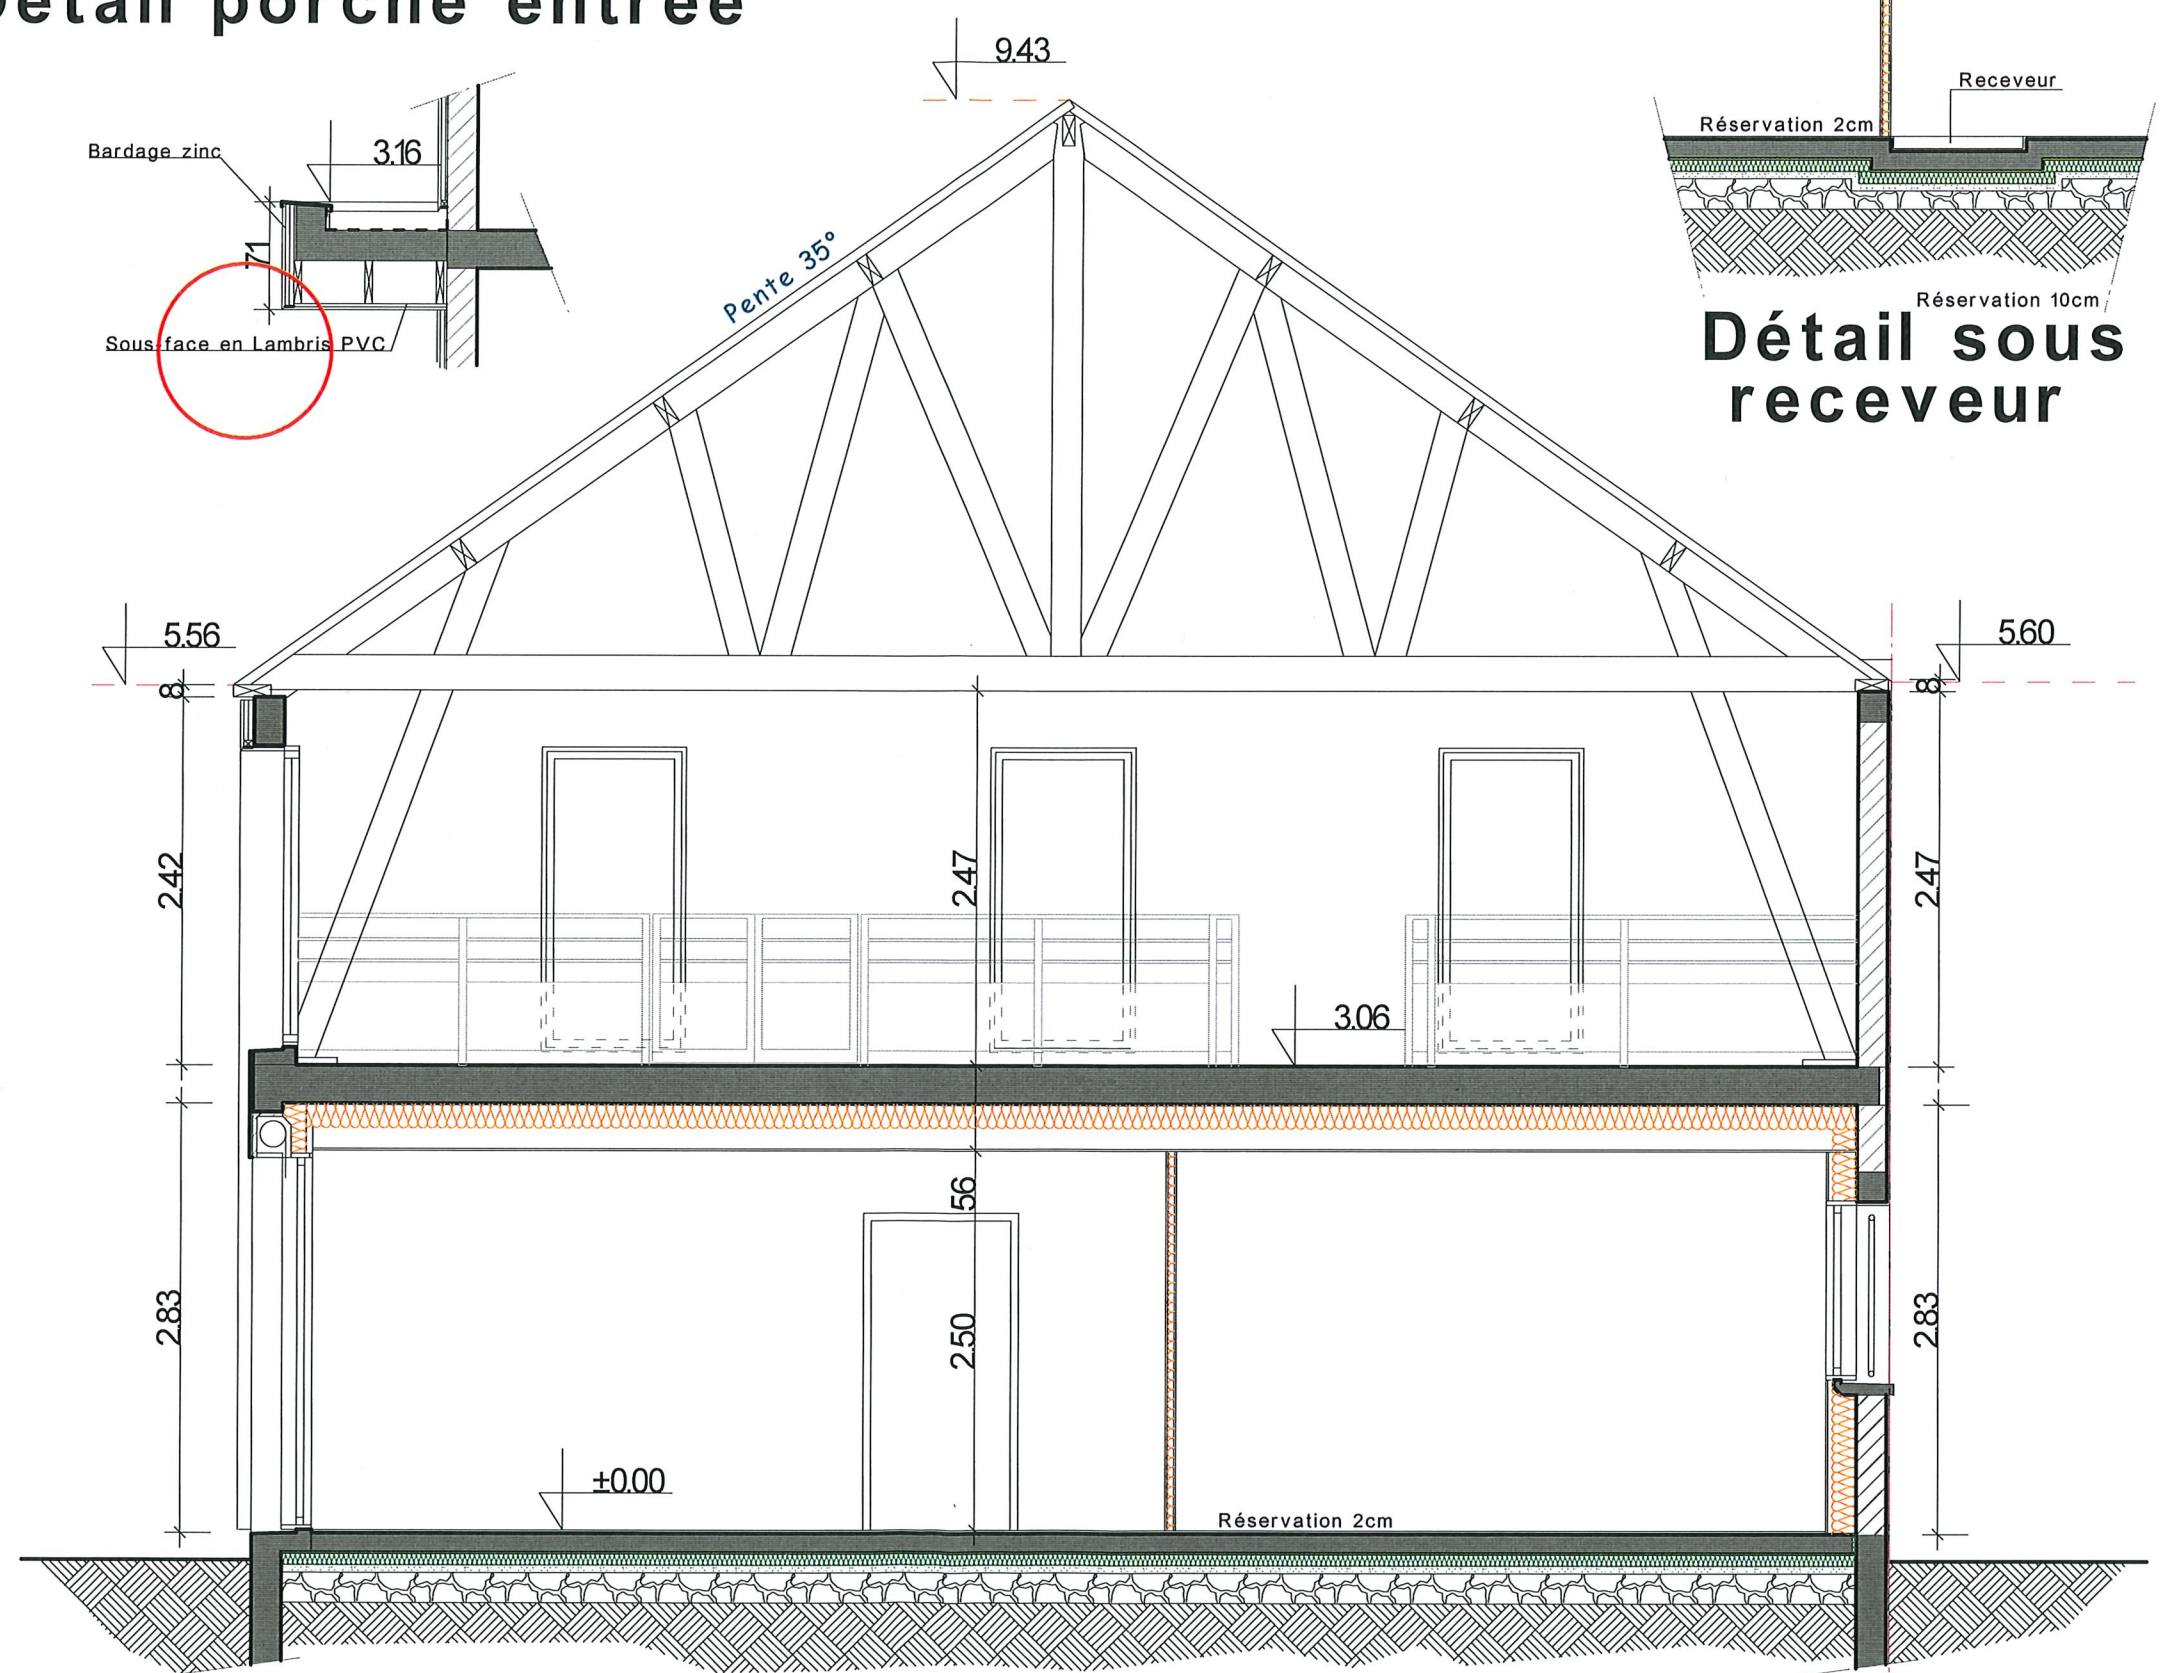


A - A

Coupe A - A		Échelle	Date	Plan chantier
MAIRIE de CHATEAUNEUF d'Ile & Vilaine 13 rue du Pavé Saint-Charles 35430 CHATEAUNEUF d'Ile & Vilaine		1/50	01/04/25	10 indice B 12/06/25
ADRESSE PROJET : LA BRISARDIÈRE Section AD n°195 S=30404m² 35430 CHATEAUNEUF d'I & V				




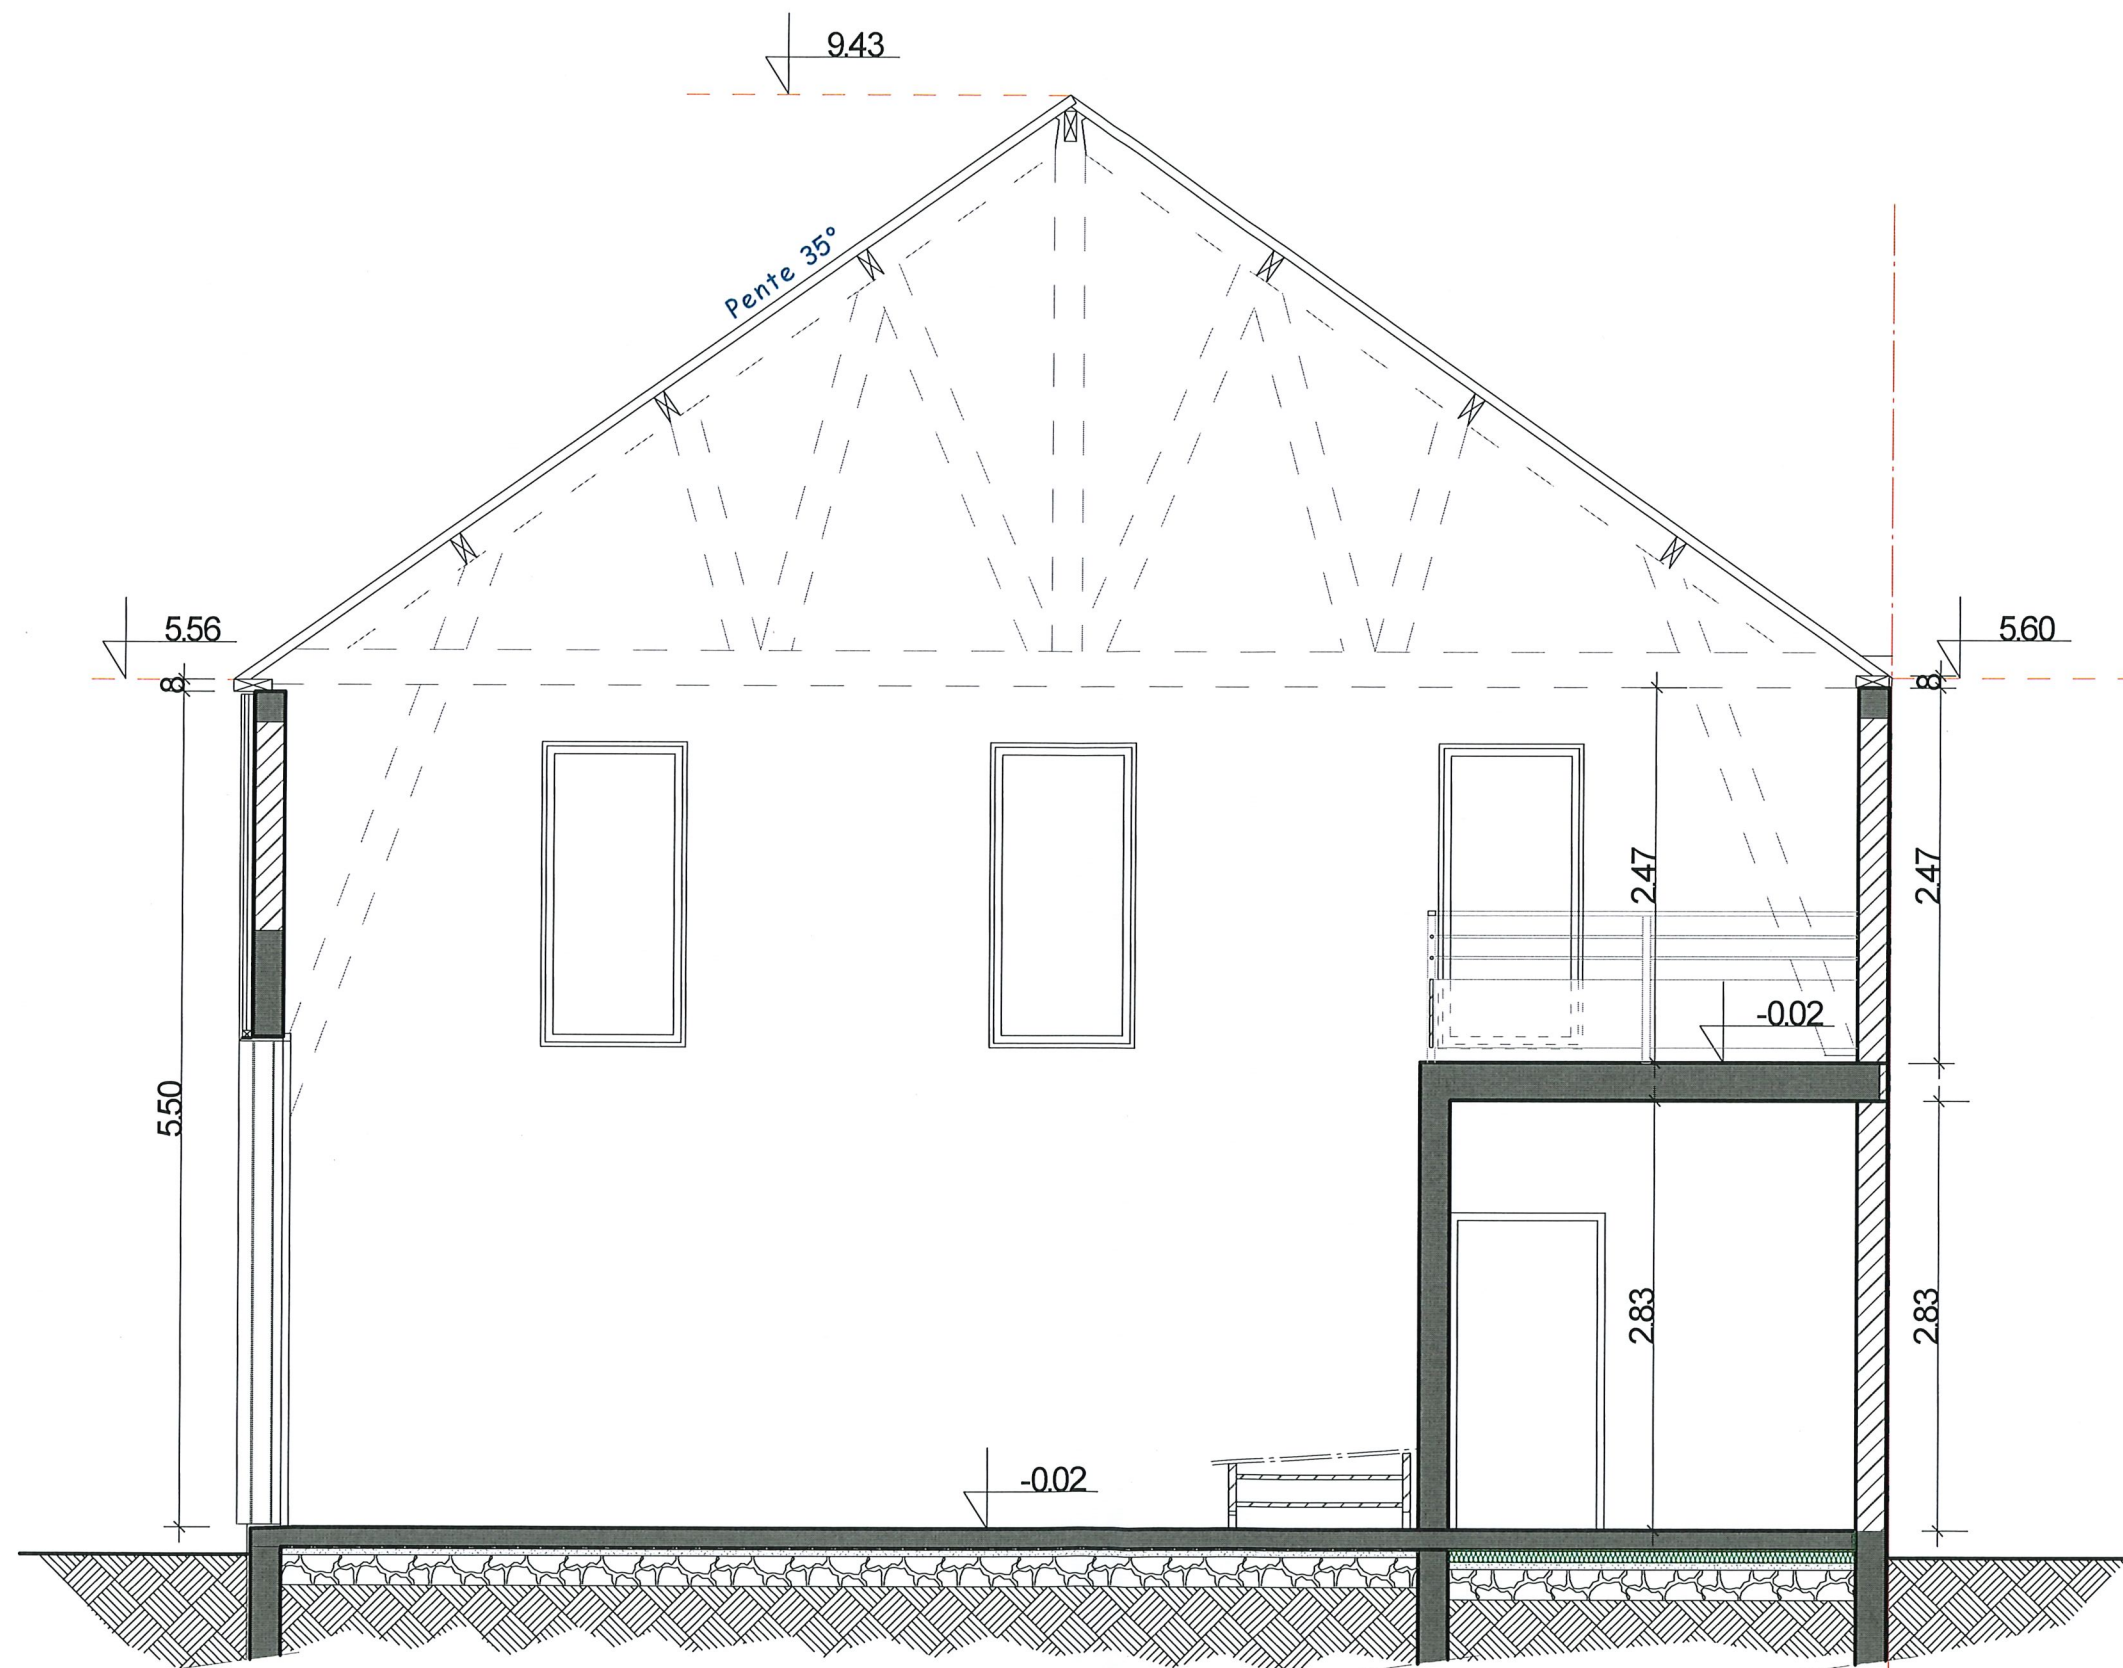


B - B

Coupe B - B		Échelle	Date	Plan chantier
MAIRIE de CHATEAUNEUF d'Ile & Vilaine 13 rue du Pavé Saint-Charles 35430 CHATEAUNEUF d'Ile & Vilaine	ADRESSE PROJET :	1/50	01/04/25	11 indice B 12/06/25
	LA BRISARDIÈRE Section AD n°195 S=30404m² 35430 CHATEAUNEUF d'I & V			

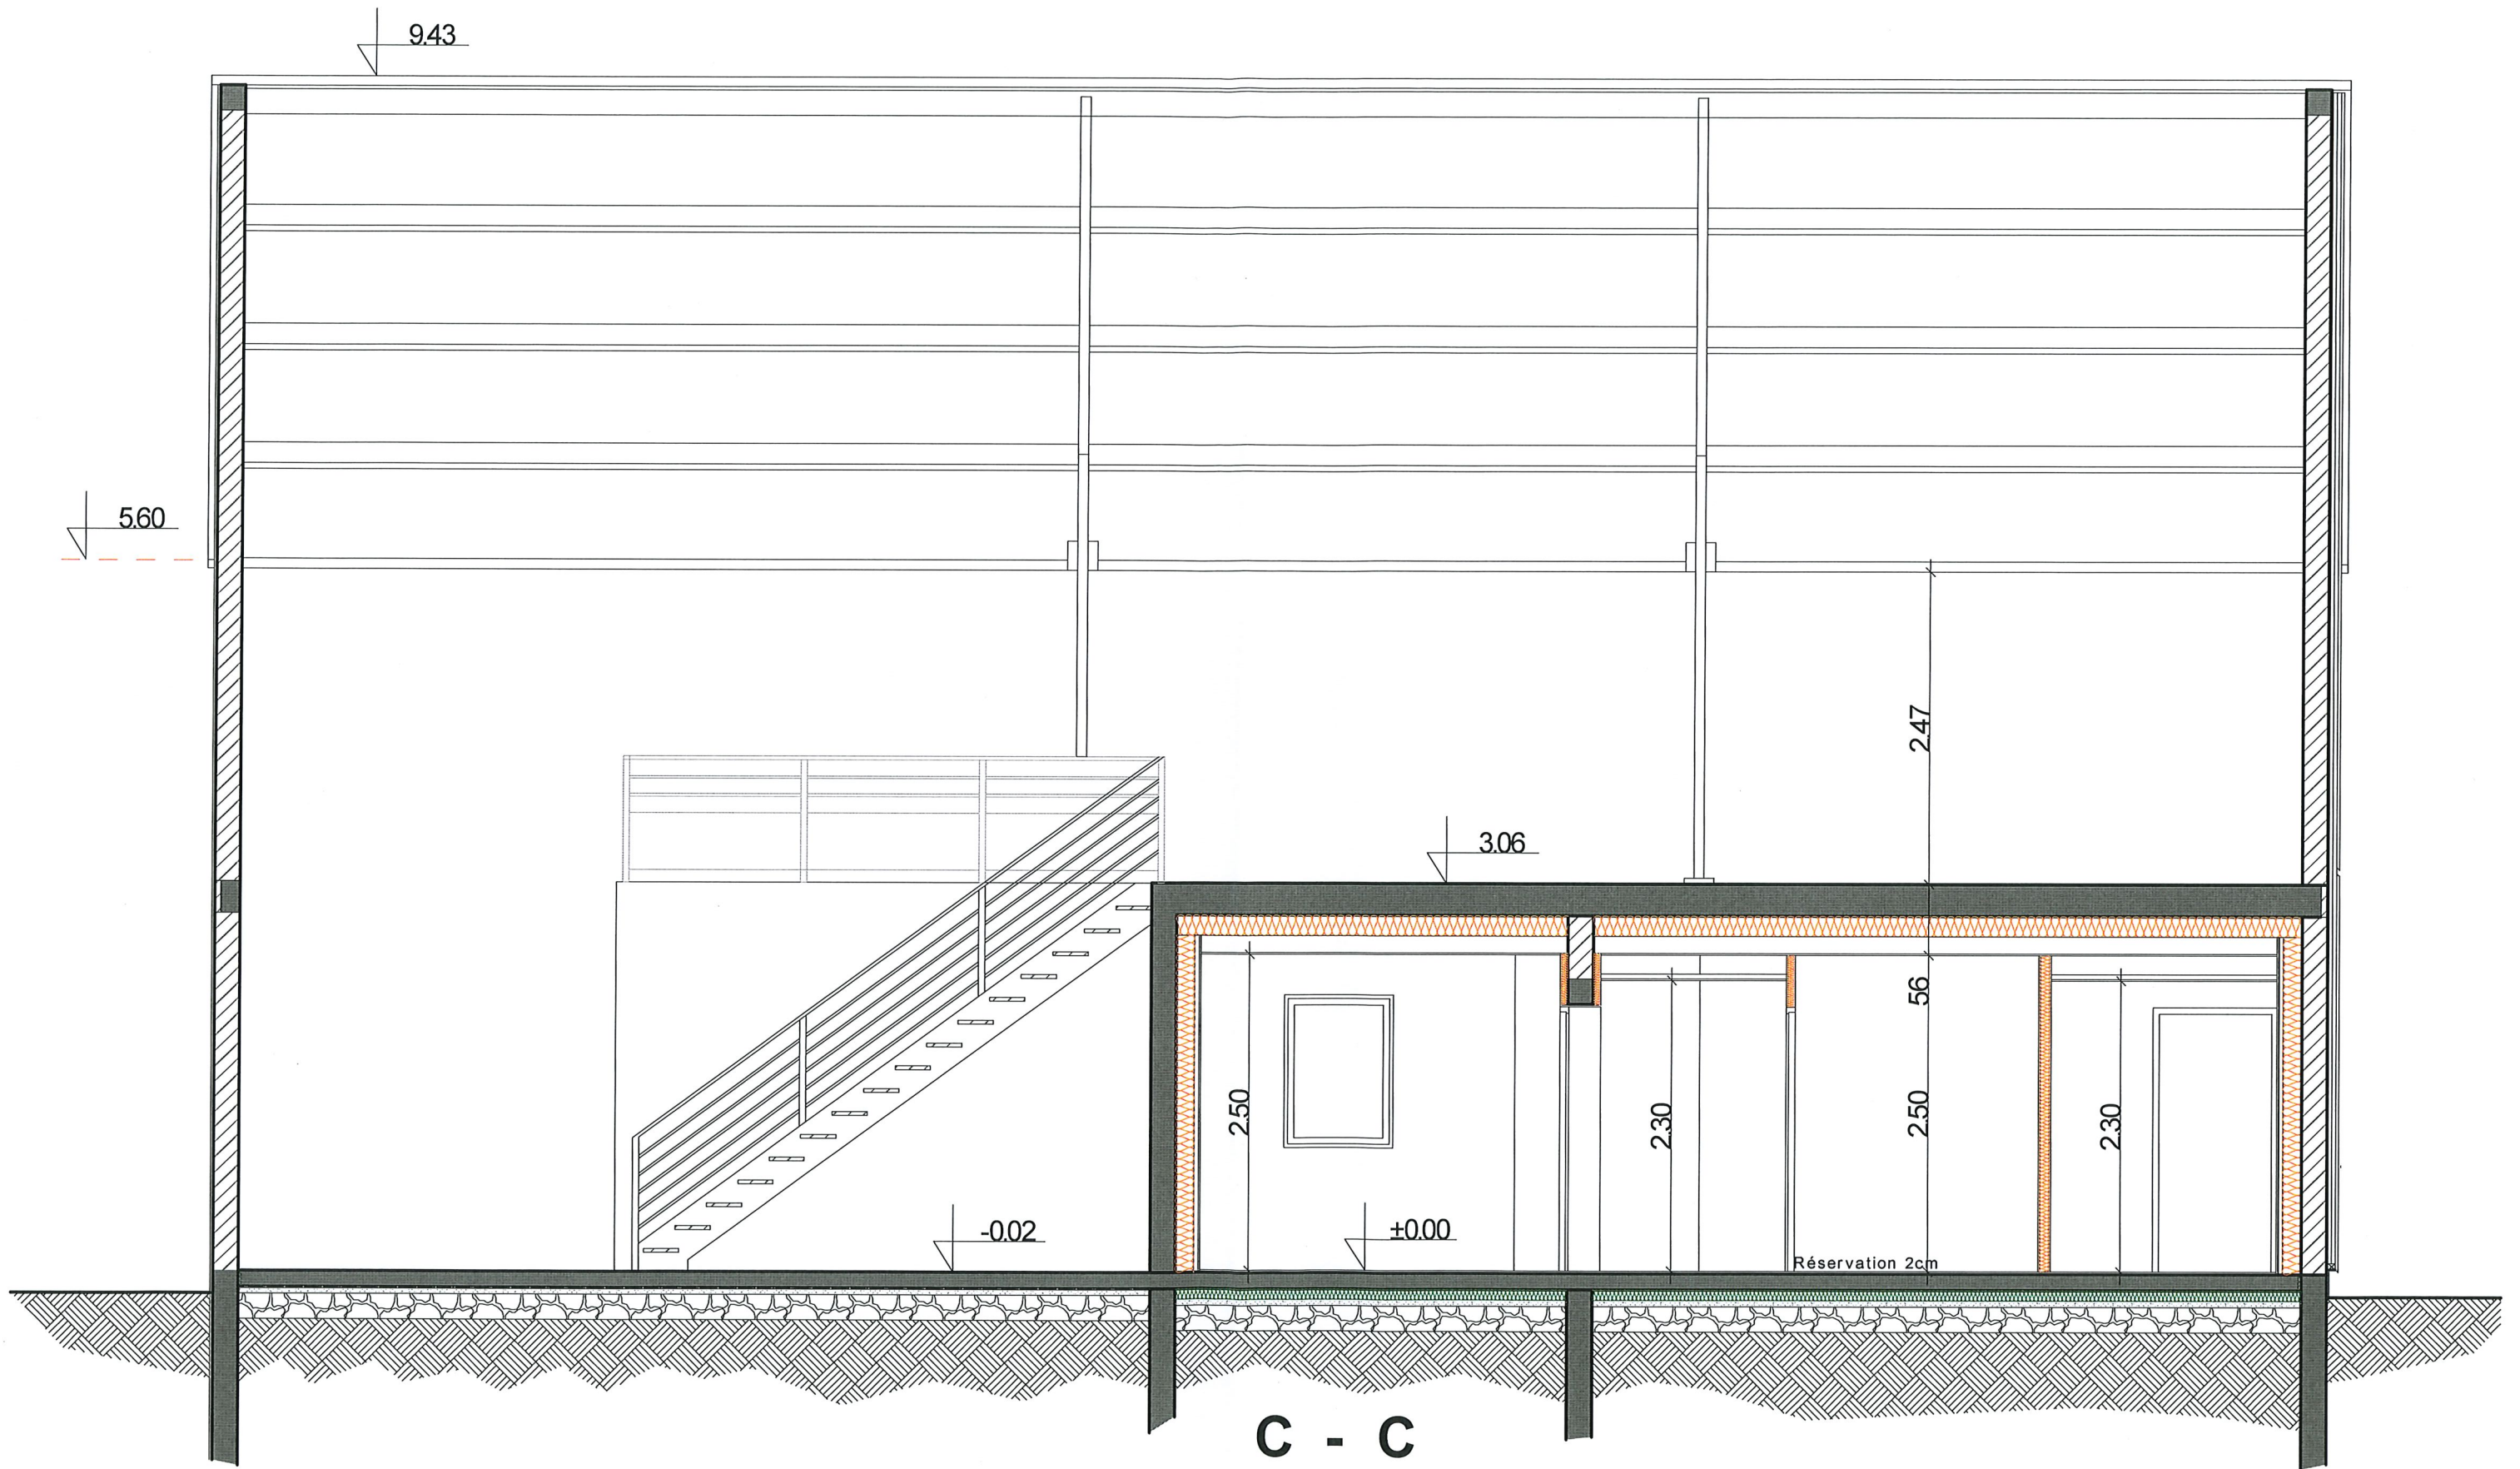

Coupe C - C		Échelle	Date	Plan chantier
MAIRIE de CHATEAUNEUF d'Ile & Vilaine 13 rue du Pavé Saint-Charles 35430 CHATEAUNEUF d'Ile & Vilaine	ADRESSE PROJET : LA BRISARDIERE Section AD n°195 S=30404m² 35430 CHATEAUNEUF d'I & V	1/50	01/04/25	12 indice B 12/06/25

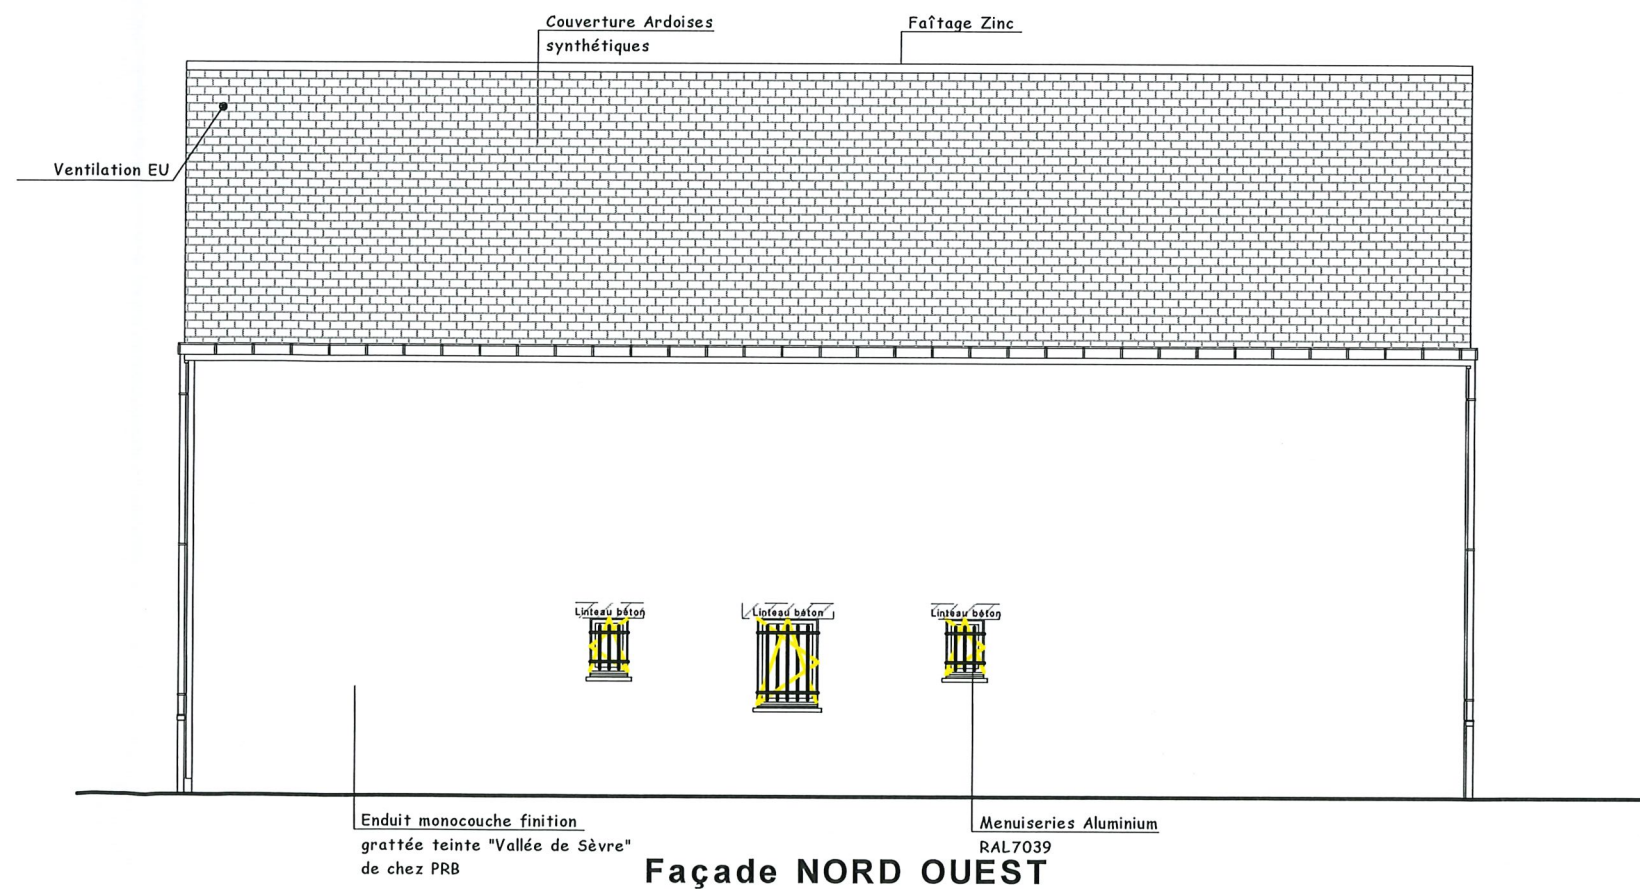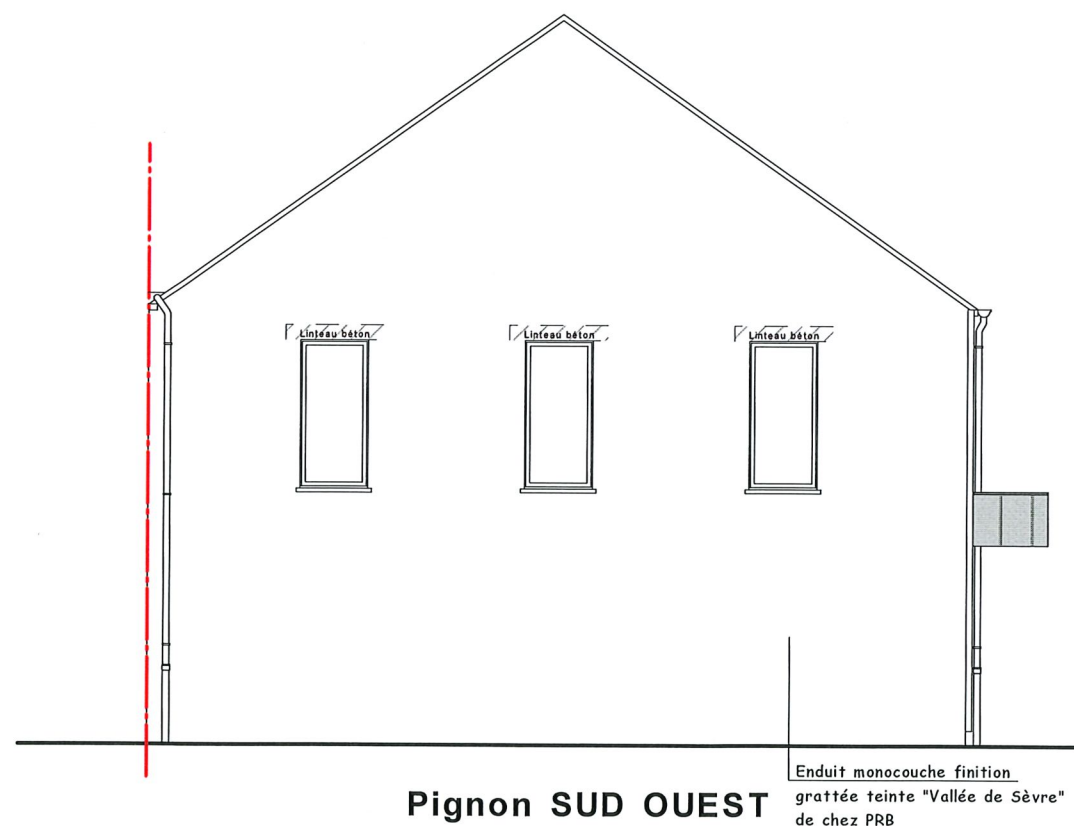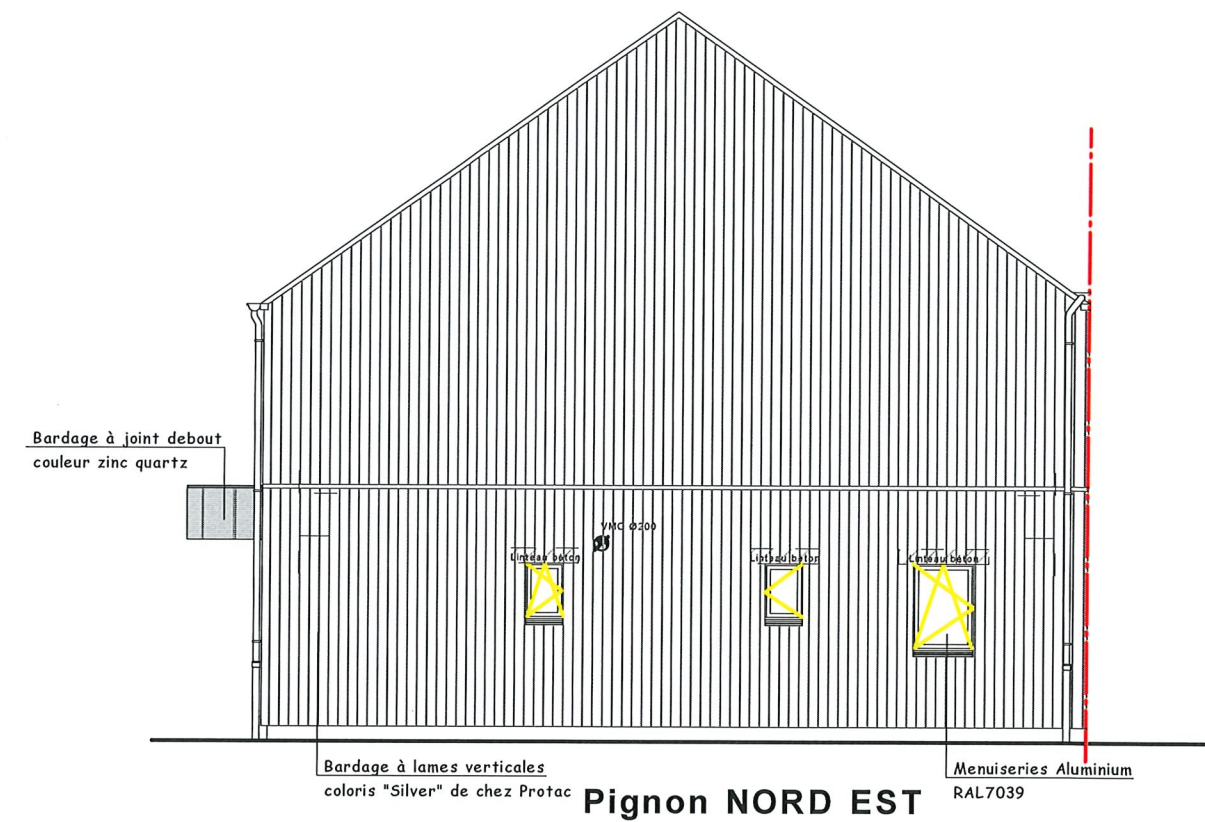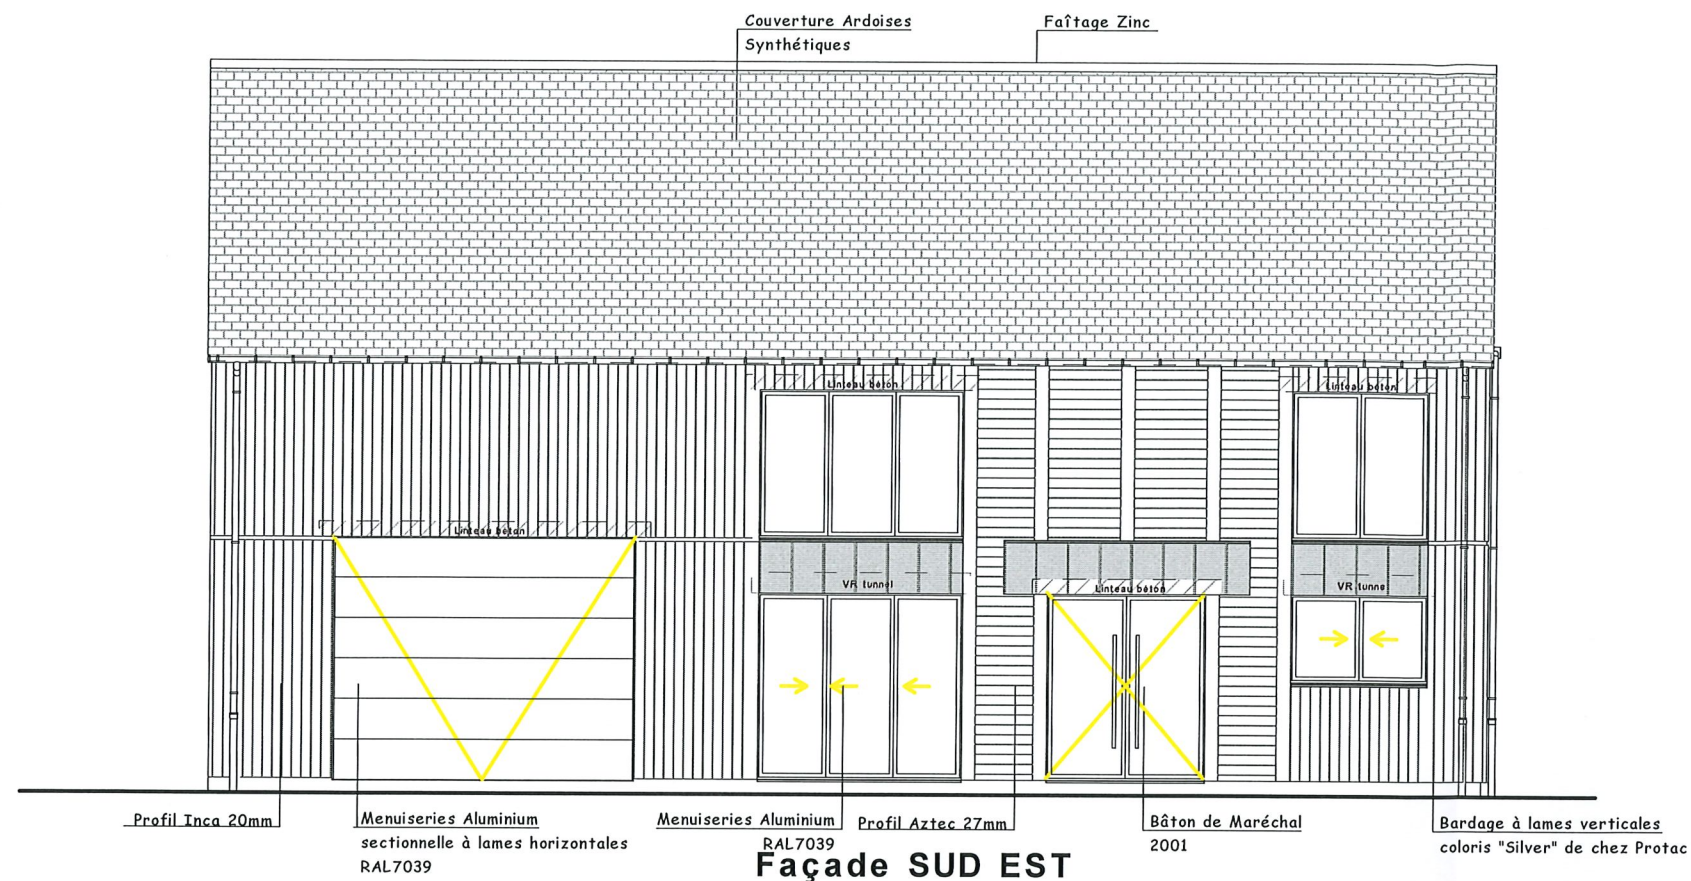

Façades et Pignons		Échelle	Date	Plan chantier
MAIRIE de CHATEAUNEUF d'Ille & Vilaine 13 rue du Pavé Saint-Charles 35430 CHATEAUNEUF d'Ille & Vilaine		1/100	20/02/25	13 indice B 12/06/25
ADRESSE PROJET : LA BRISARDIERE Section AD n°195 S=30404m² 35430 CHATEAUNEUF d'I & V				