


PLAN MASSE Projet avec réseaux existants
ECHELLE 1/200

- LEGENDE RESEAUX :
RESEAUX existants :
RESEAU EP existant
RESEAU EU existant
RESEAU Elect existant
RESEAU TELECOM existant

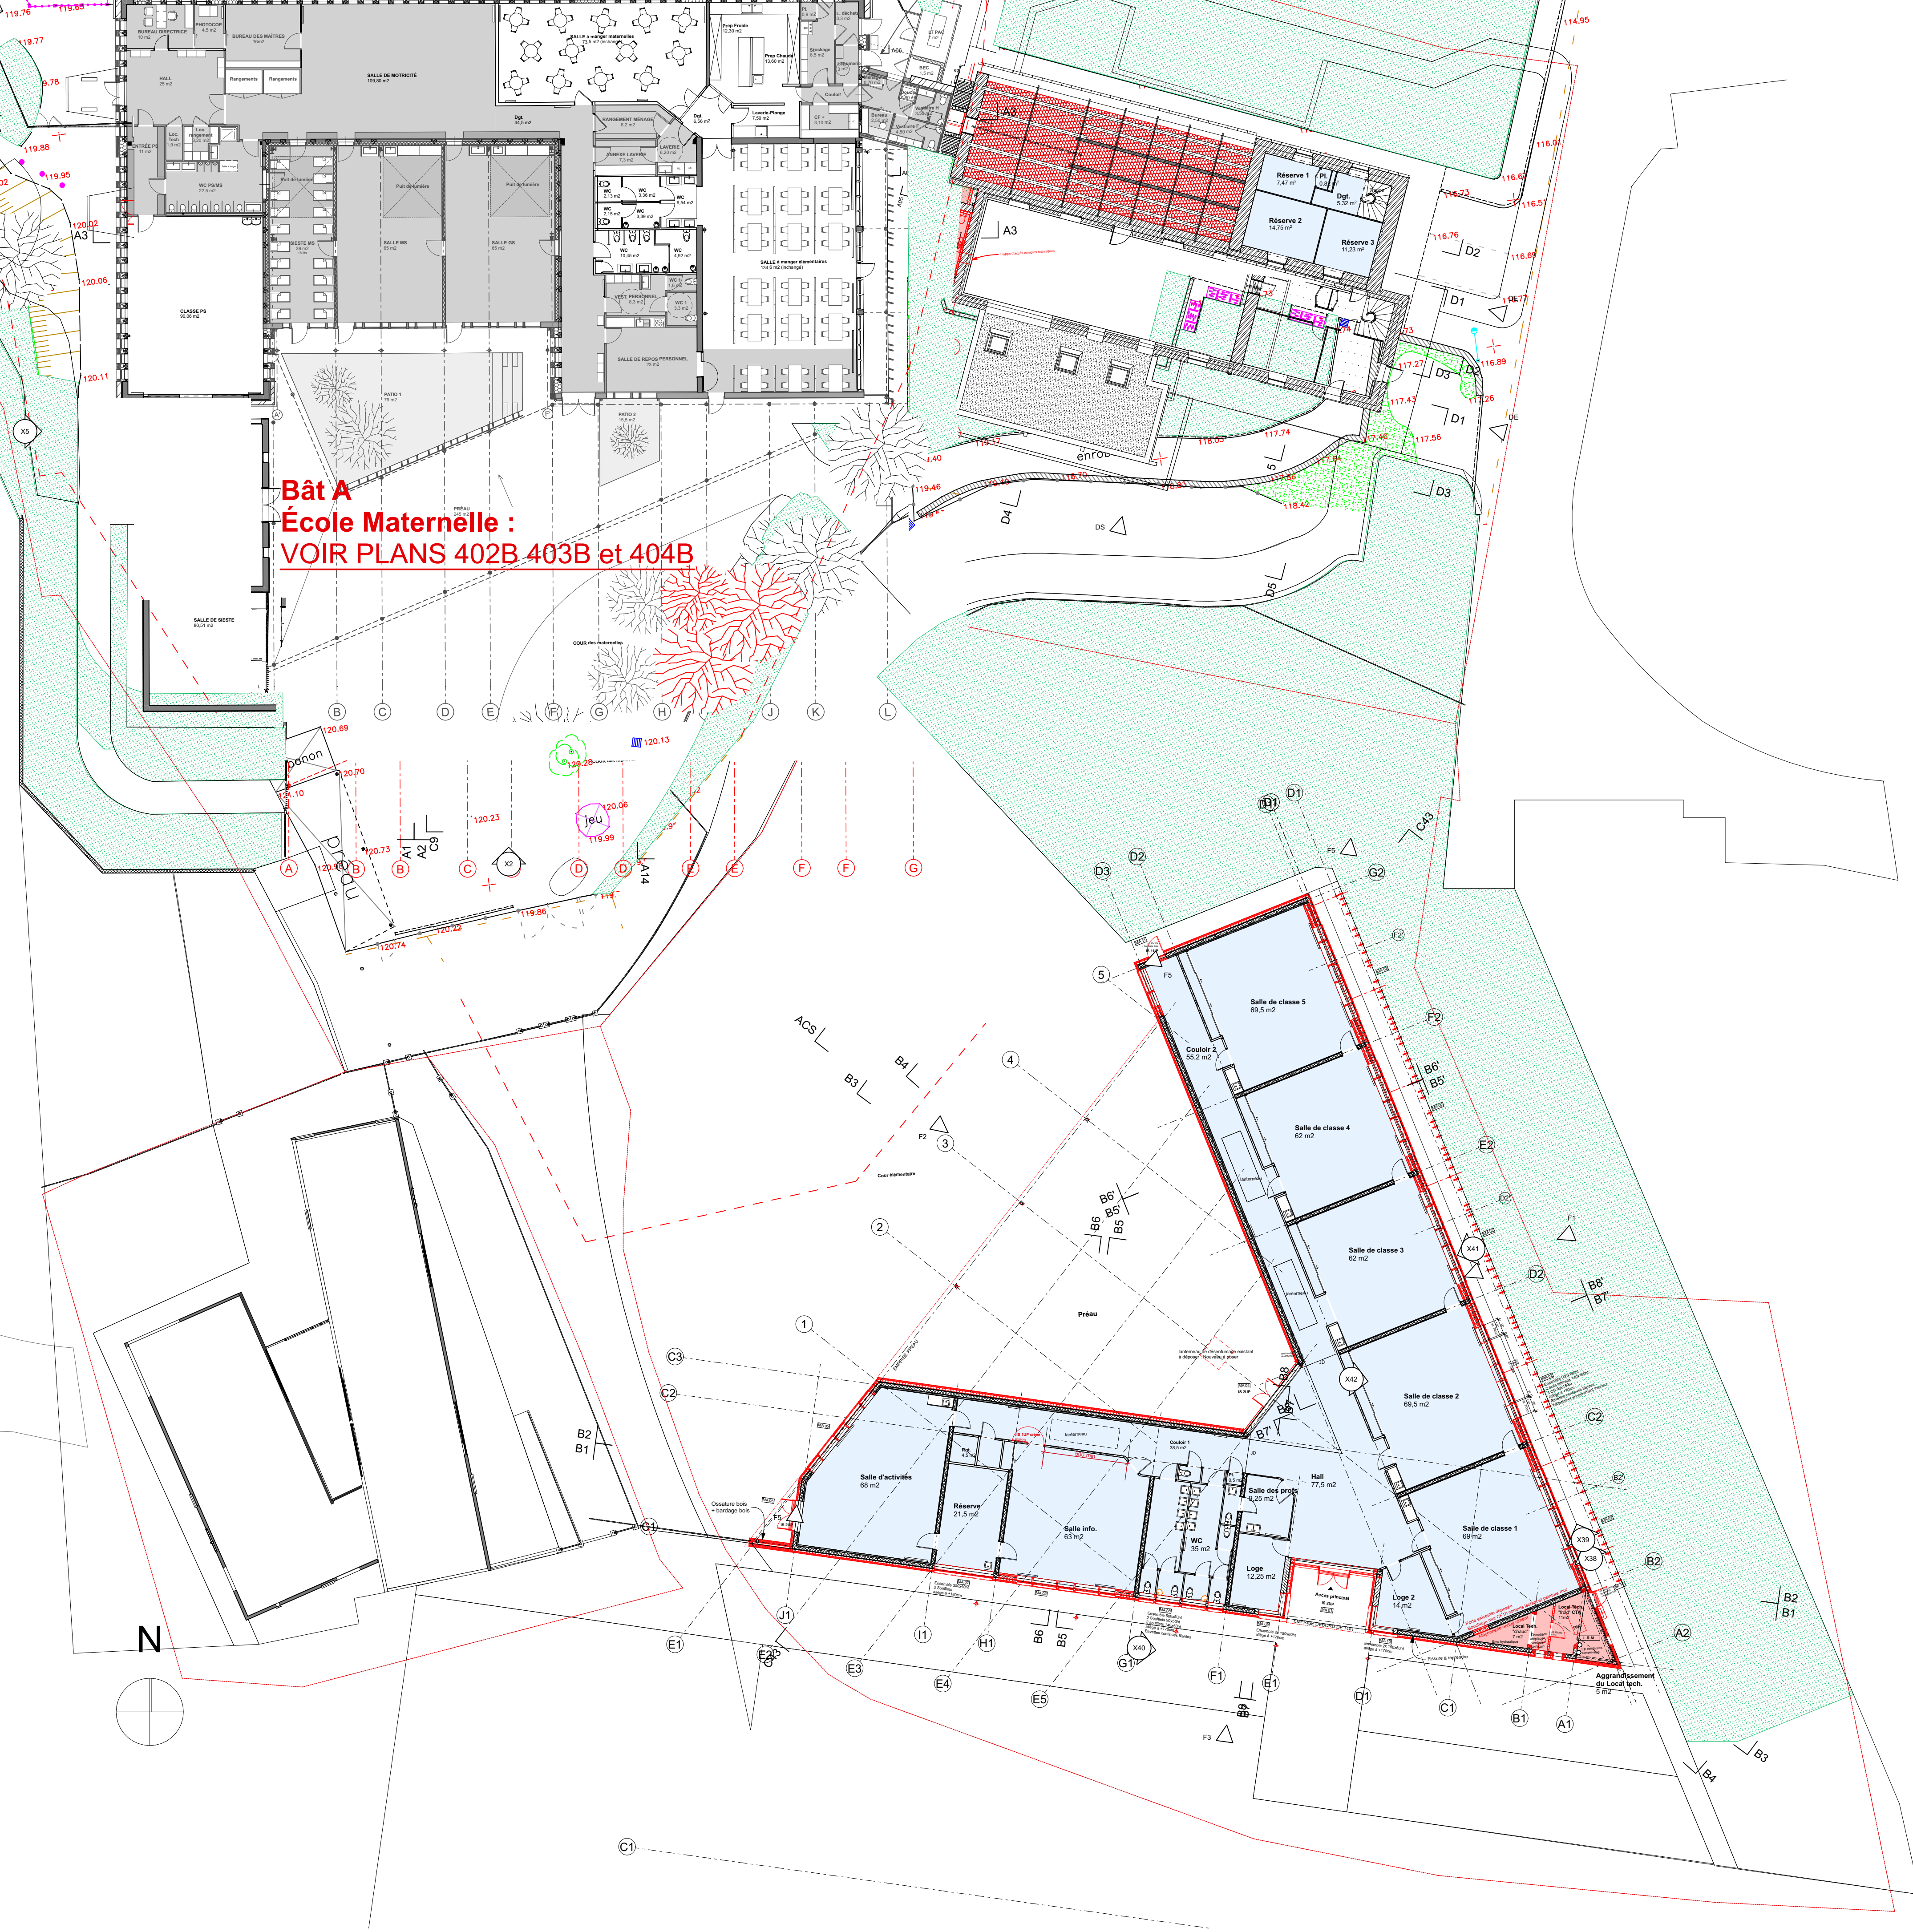

PLAN D'ASSEMBLAGE, ECHELLE 1/200

ECOLE DE SAINT-AGATHON - École Élémentaire - Bât B
Rénovation énergétique et réaménagement du groupe scolaire

5 rue des écoles 22200 Saint-Agathon

403C	PLAN MASSE PROJET PLAN D'ASSEMBLAGE RDC	1/200 1/200	PRO-DCE 09/01/2026
MAITRE D'OUVRAGE	Commune de SAINT-AGATHON 3 place du bourg 22200 SAINT-AGATHON		02 96 49 00 49 secretariat@saintagathon.fr
AMO	ISTOR 91 Rue Nationale, 35650 LE RHEU		02 30 21 17 03 contact@istor-amo.fr
ARCHITECTE	AUPE Bretagne - Dominique BONNOT #Adresse1 du Contact #Code postal du Contact #Ville du Contact		02 99 09 21 22 #E-mail du Contact



ECONOMISTE	SCT 9 rue du H1 35230 NOYAL CHATILLON SUR SEICHE	tel 06 32 64 86 17 contact@ecoelle-cl.com
BET STRUCTURE	ACS 27 rue de Lambadu 29780 PLOUHINEC	tel 07 86 16 89 46 ac@ac-structures.com
BET FLUIDES	EICE 16 rue de la Morgan 22360 TREGUEUX	tel 02 19 00 09 40 contact@eice.fr
BET ACOUSTIQUE	ACOUSTIBEL 22 Rue de Turge 35310 CHAVAGNE	tel 02 99 64 30 28 antoine@acoustibel.fr
OPC	A DESIGNER	
BUREAU DE CONTROLE	BUREAU VERITAS Tanguy FROGER Carré Rosengart, 16 Quai Armez 22006 SAINT-BRIEUC	tel 09 69 39 10 09 tanguy.froger@bureauveritas.com
SPS	DEKRA Jérôme GUYOT Centre Synergie 22, 16 rue de la Morgan 22360 LANGUEUX	tel 02 96 61 73 71 jerome.guyot@dekra.com