


PRINCIPE DE RENFORT DE PORTIQUE

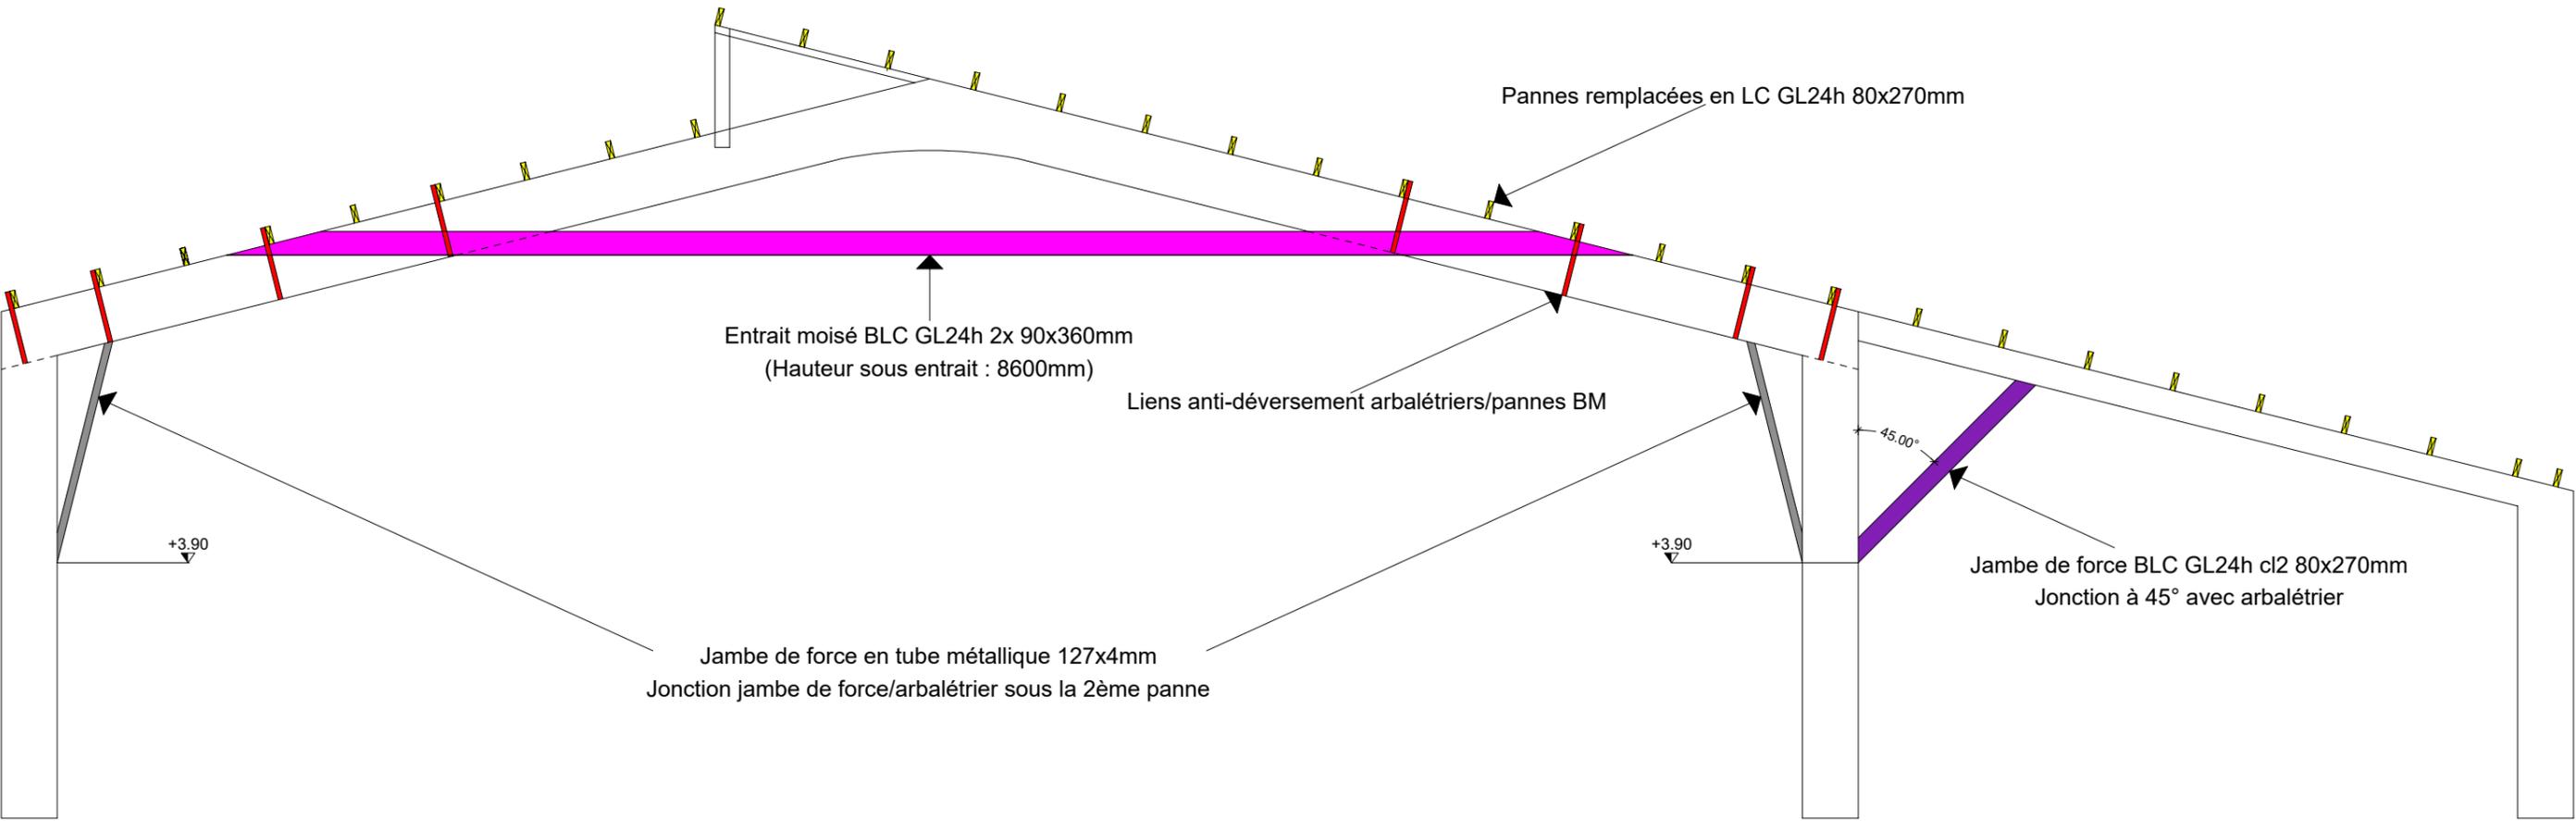

23.085 - BRIEC (29 510) - SALLE DE SPORTS - Réfections des toitures

Echelle (A3)

1/100

BRETAGNE INGENIERIE

3 Rue du Tribunal - BP74
56303 PONTIVY Cedex

Tel : 02 97 25 30 06
Mail : be@bi-56.fr



Indice

0