


COMMUNE DE CHÂTEAUNEUF-DU-FAOU  
 Rue du Docteur Le Gall  
 Cadastré sections AC-AH

Aménagement de la rue du Docteur Le Gall

**PLAN DES RÉSEAUX PROFONDS**  
 Planche 1/2 - Echelle 1/ 200

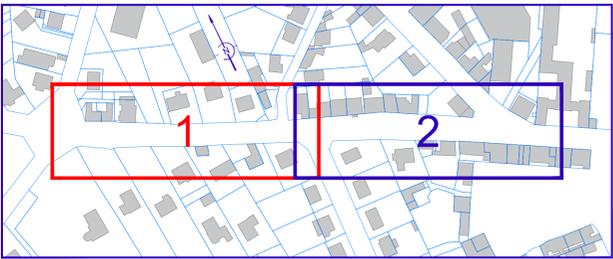


Extrait Cadastral - Echelle 1/ 2000

OBSERVATIONS

NOTA: - Le plan AO n'est pas un plan de bornage.  
 - L'entreprise devra s'assurer de la conformité du plan avec le géomètre-expert.  
 - Le plan appel d'offres n'est pas un plan d'exécution  
 - Le système de coordonnées est rattaché au système Lambert CC48 (±0,02m)  
 - Le nivellement est rattaché au N.G.F. IGN 69 (repères de nivellement n° Q.A.M303 - 1 et 2)

Dressé le 29 Août 2024 Tracé le 21/11/2024  
 Réf. 25.506 - FL

AGENCE DE QUIMPER AGENCE DE PONT-L'ABBÉ  
 F. ROCHETTE - O. QUÉRÉ T. BOLZER  
 2, allée Emile Le Page - 29000 QUIMPER 4, rue Marie Curie - 29120 PONT-L'ABBÉ  
 Tél. 02 98 10 29 60 - quimper@ct-geo.fr Tél. 02 98 87 02 88 - pontlabbe@ct-geo.fr

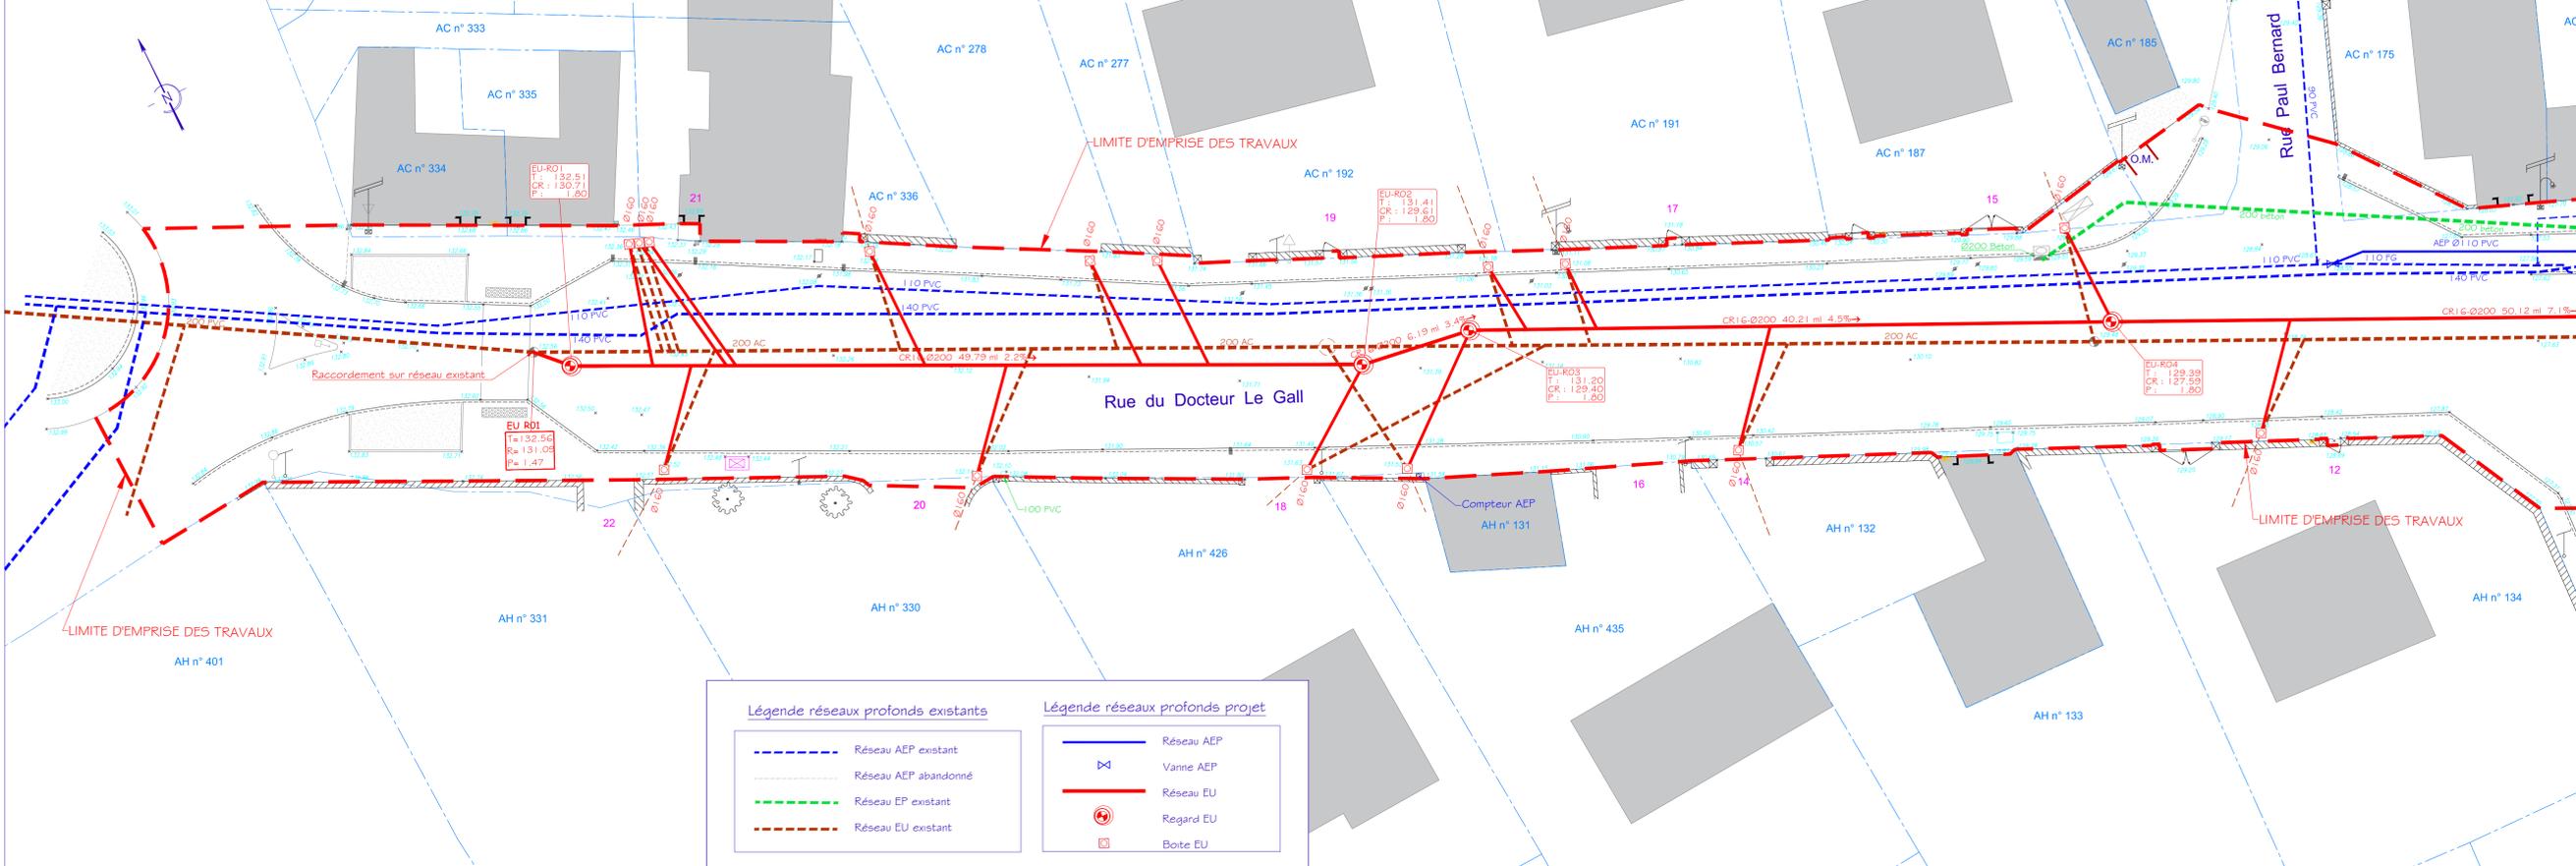


Légende réseaux profonds existants		Légende réseaux profonds projet	
	Réseau AEP existant		Réseau AEP
	Réseau AEP abandonné		Vanne AEP
	Réseau EP existant		Réseau EU
	Réseau EU existant		Regard EU
			Boite EU

COMMUNE DE CHÂTEAUNEUF-DU-FAOU  
 Rue du Docteur Le Gall  
 Cadastré sections AC-AH

Aménagement de la rue du Docteur Le Gall

**PLAN DES RÉSEAUX PROFONDS**  
 Planche 2/2 - Echelle 1/ 200

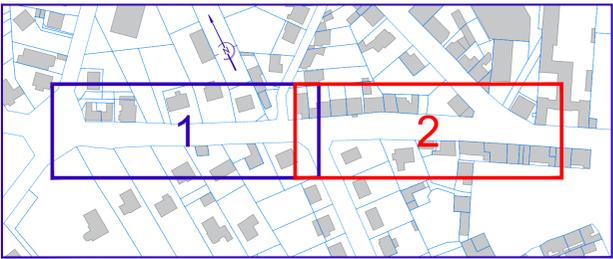

Extrait Cadastral - Echelle 1/ 2000

OBSERVATIONS

NOTA: - Le plan AO n'est pas un plan de bornage.  
 - L'entreprise devra s'assurer de la conformité du plan avec le géomètre-expert.  
 - Le plan appel d'offres n'est pas un plan d'exécution  
 - Le système de coordonnées est rattaché au système Lambert CC48 (±0,02m)  
 - Le nivellement est rattaché au N.G.F. IGN 69 (repères de nivellement n° Q.A.M303 - 1 et 2)

Dressé le 29 Août 2024 Tracé le 21/11/2024  
 Réf. 25.506 - FL

AGENCE DE QUIMPER AGENCE DE PONT-L'ABBÉ  
 F. ROCHETTE - O. QUÉRÉ T. BOLZER  
 2, allée Emile Le Page - 29000 QUIMPER 4, rue Marie Curie - 29120 PONT-L'ABBÉ  
 Tél. 02 98 10 29 60 - quimper@ct-geo.fr Tél. 02 98 87 02 88 - pontlabbe@ct-geo.fr



Légende réseaux profonds existants		Légende réseaux profonds projet	
	Réseau AEP existant		Réseau AEP
	Réseau AEP abandonné		Vanne AEP
	Réseau EP existant		Réseau EU
	Réseau EU existant		Regard EU
			Boite EU