



| N° | Description | Date |
|----|-------------|------|
| | | |
| | | |
| | | |
| | | |
| | | |
| | | |

| | | | |
|------------------|------------|----------------|----------------|
| Numéro de projet | 25-05 | Phase | Numéro du plan |
| Date | 27/02/2025 | DCE | 2.1 |
| Dessiné par | YLM | | |
| Vérifié par | ... | Echelle 1 : 75 | Indice : Sans |

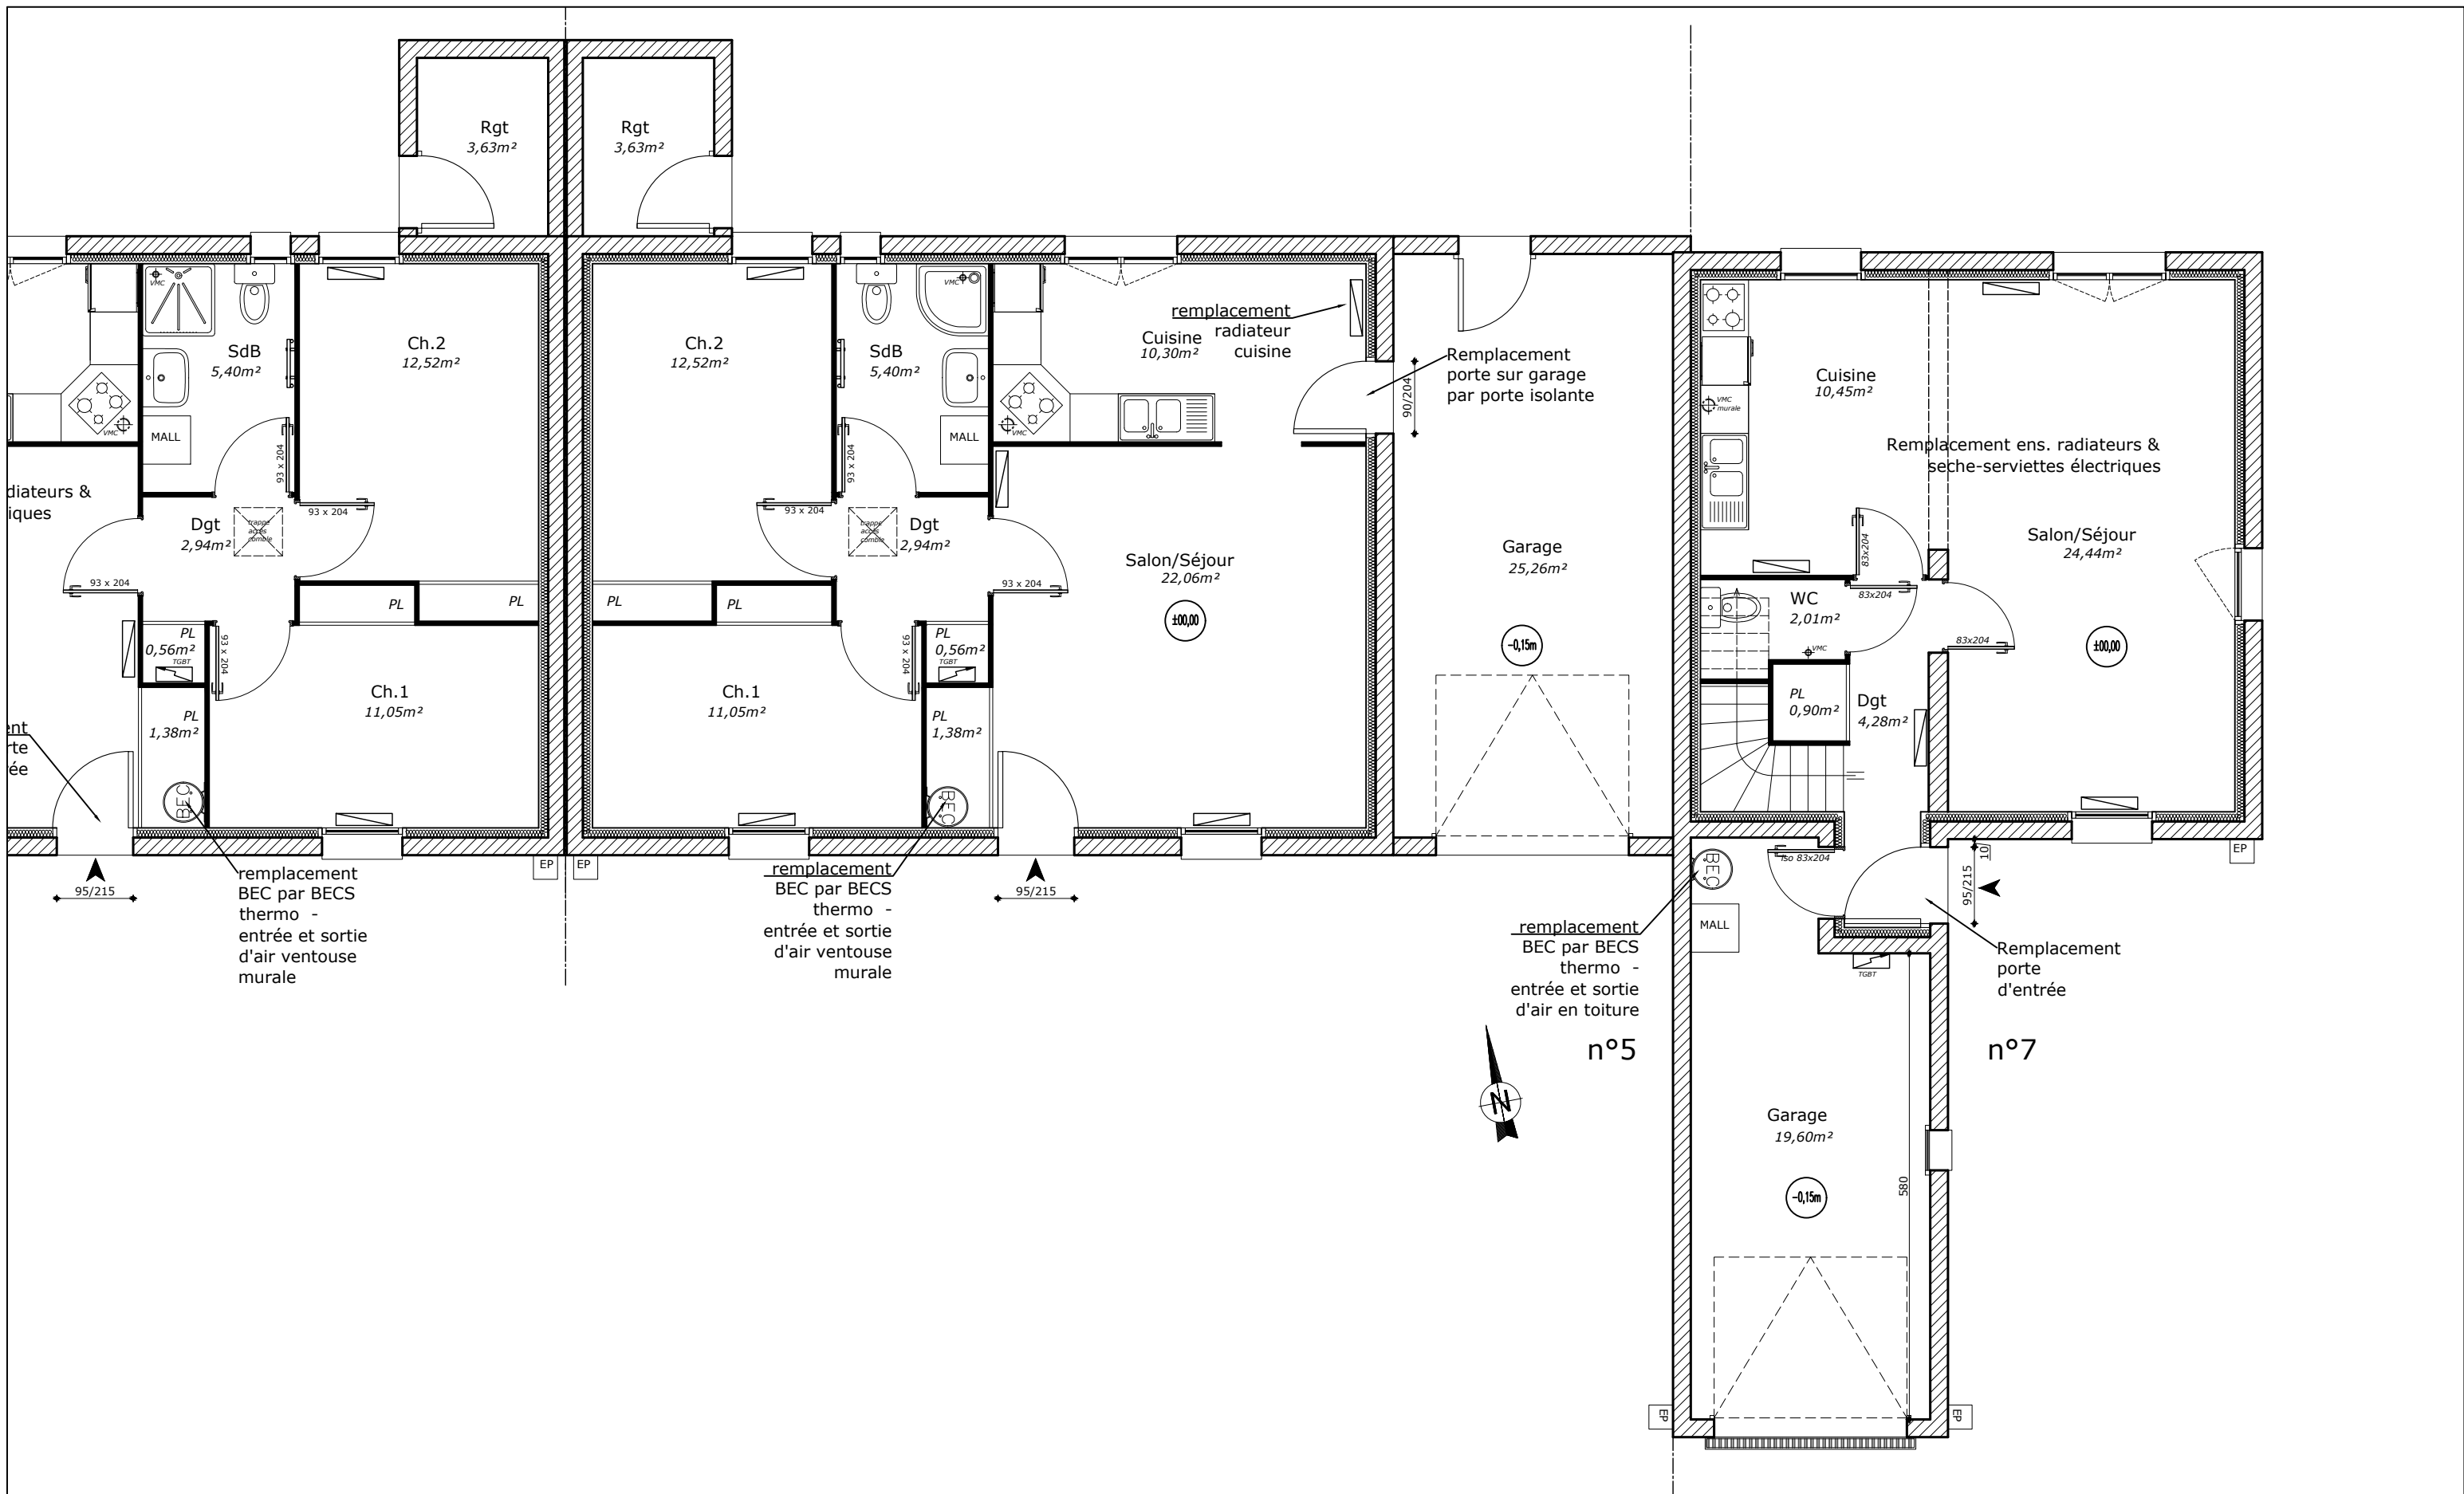



Ti'KAé
Maîtrise d'œuvre

Ti'KAé
3, rue Clément Ader
35150 JANZE


Tél. 02 23 310 316
contact@tikae.fr
www.tikae.fr

| N° | Description | Date |
|----|-------------|------|
| | | |
| | | |
| | | |
| | | |
| | | |
| | | |

CCAS BRIELLES
5-7 allée de la Relandière
35370 Brielles

Relandière - Plan projet RdC (2)

| | | | |
|------------------|------------|----------------|----------------|
| Numéro de projet | 25-05 | Phase | Numéro du plan |
| Date | 27/02/2025 | DCE | 2.2 |
| Dessiné par | YLM | | |
| Vérifié par | ... | Echelle 1 : 75 | Indice : Sans |

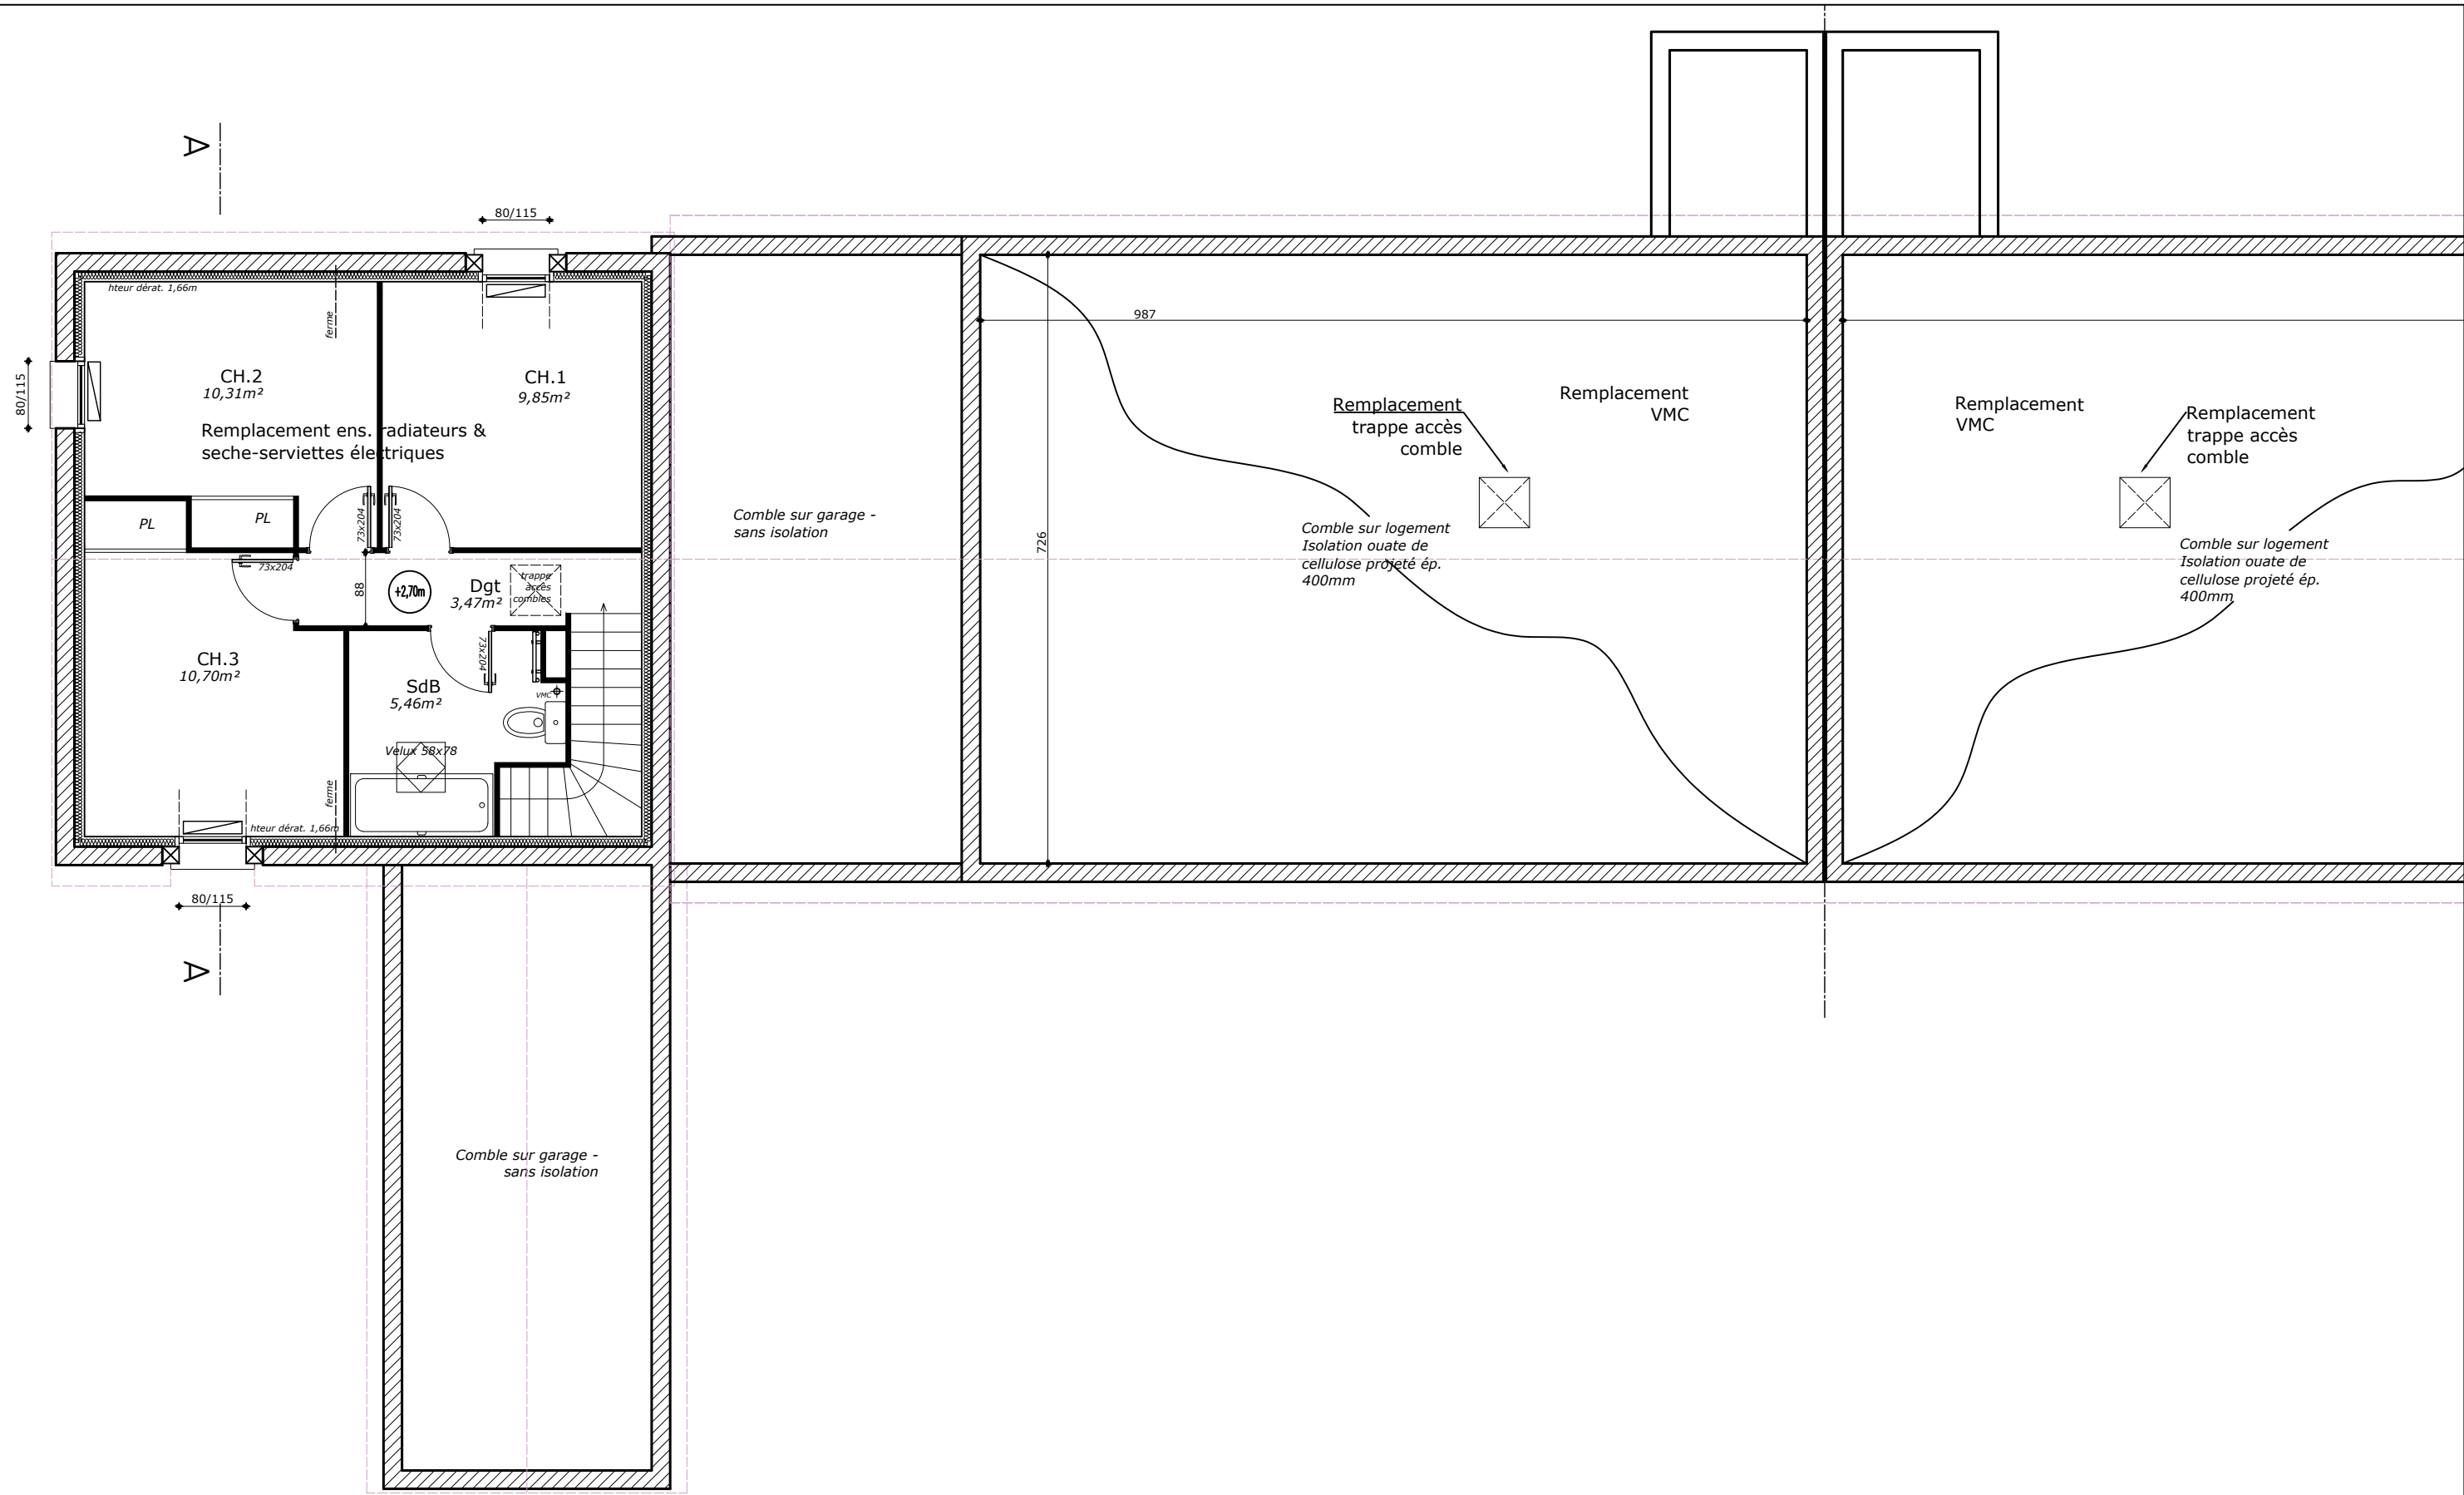



Ti'KAé
3, rue Clément Ader
35150 JANZE
Tél. 02 23 310 316
contact@tikae.fr
www.tikae.fr

| N° | Description | Date |
|----|-------------|------|
| | | |
| | | |
| | | |
| | | |
| | | |
| | | |

CCAS BRIELLES
1-3 allée de la Relandière
35370 Brielles

| Relandière - Plan projet R+1 (1) | | | |
|----------------------------------|------------|----------------|----------------|
| Numéro de projet | 25-05 | Phase | Numéro du plan |
| Date | 27/02/2025 | DCE | 2.3 |
| Dessiné par | YLM | | |
| Vérifié par | ... | Echelle 1 : 75 | Indice : Sans |

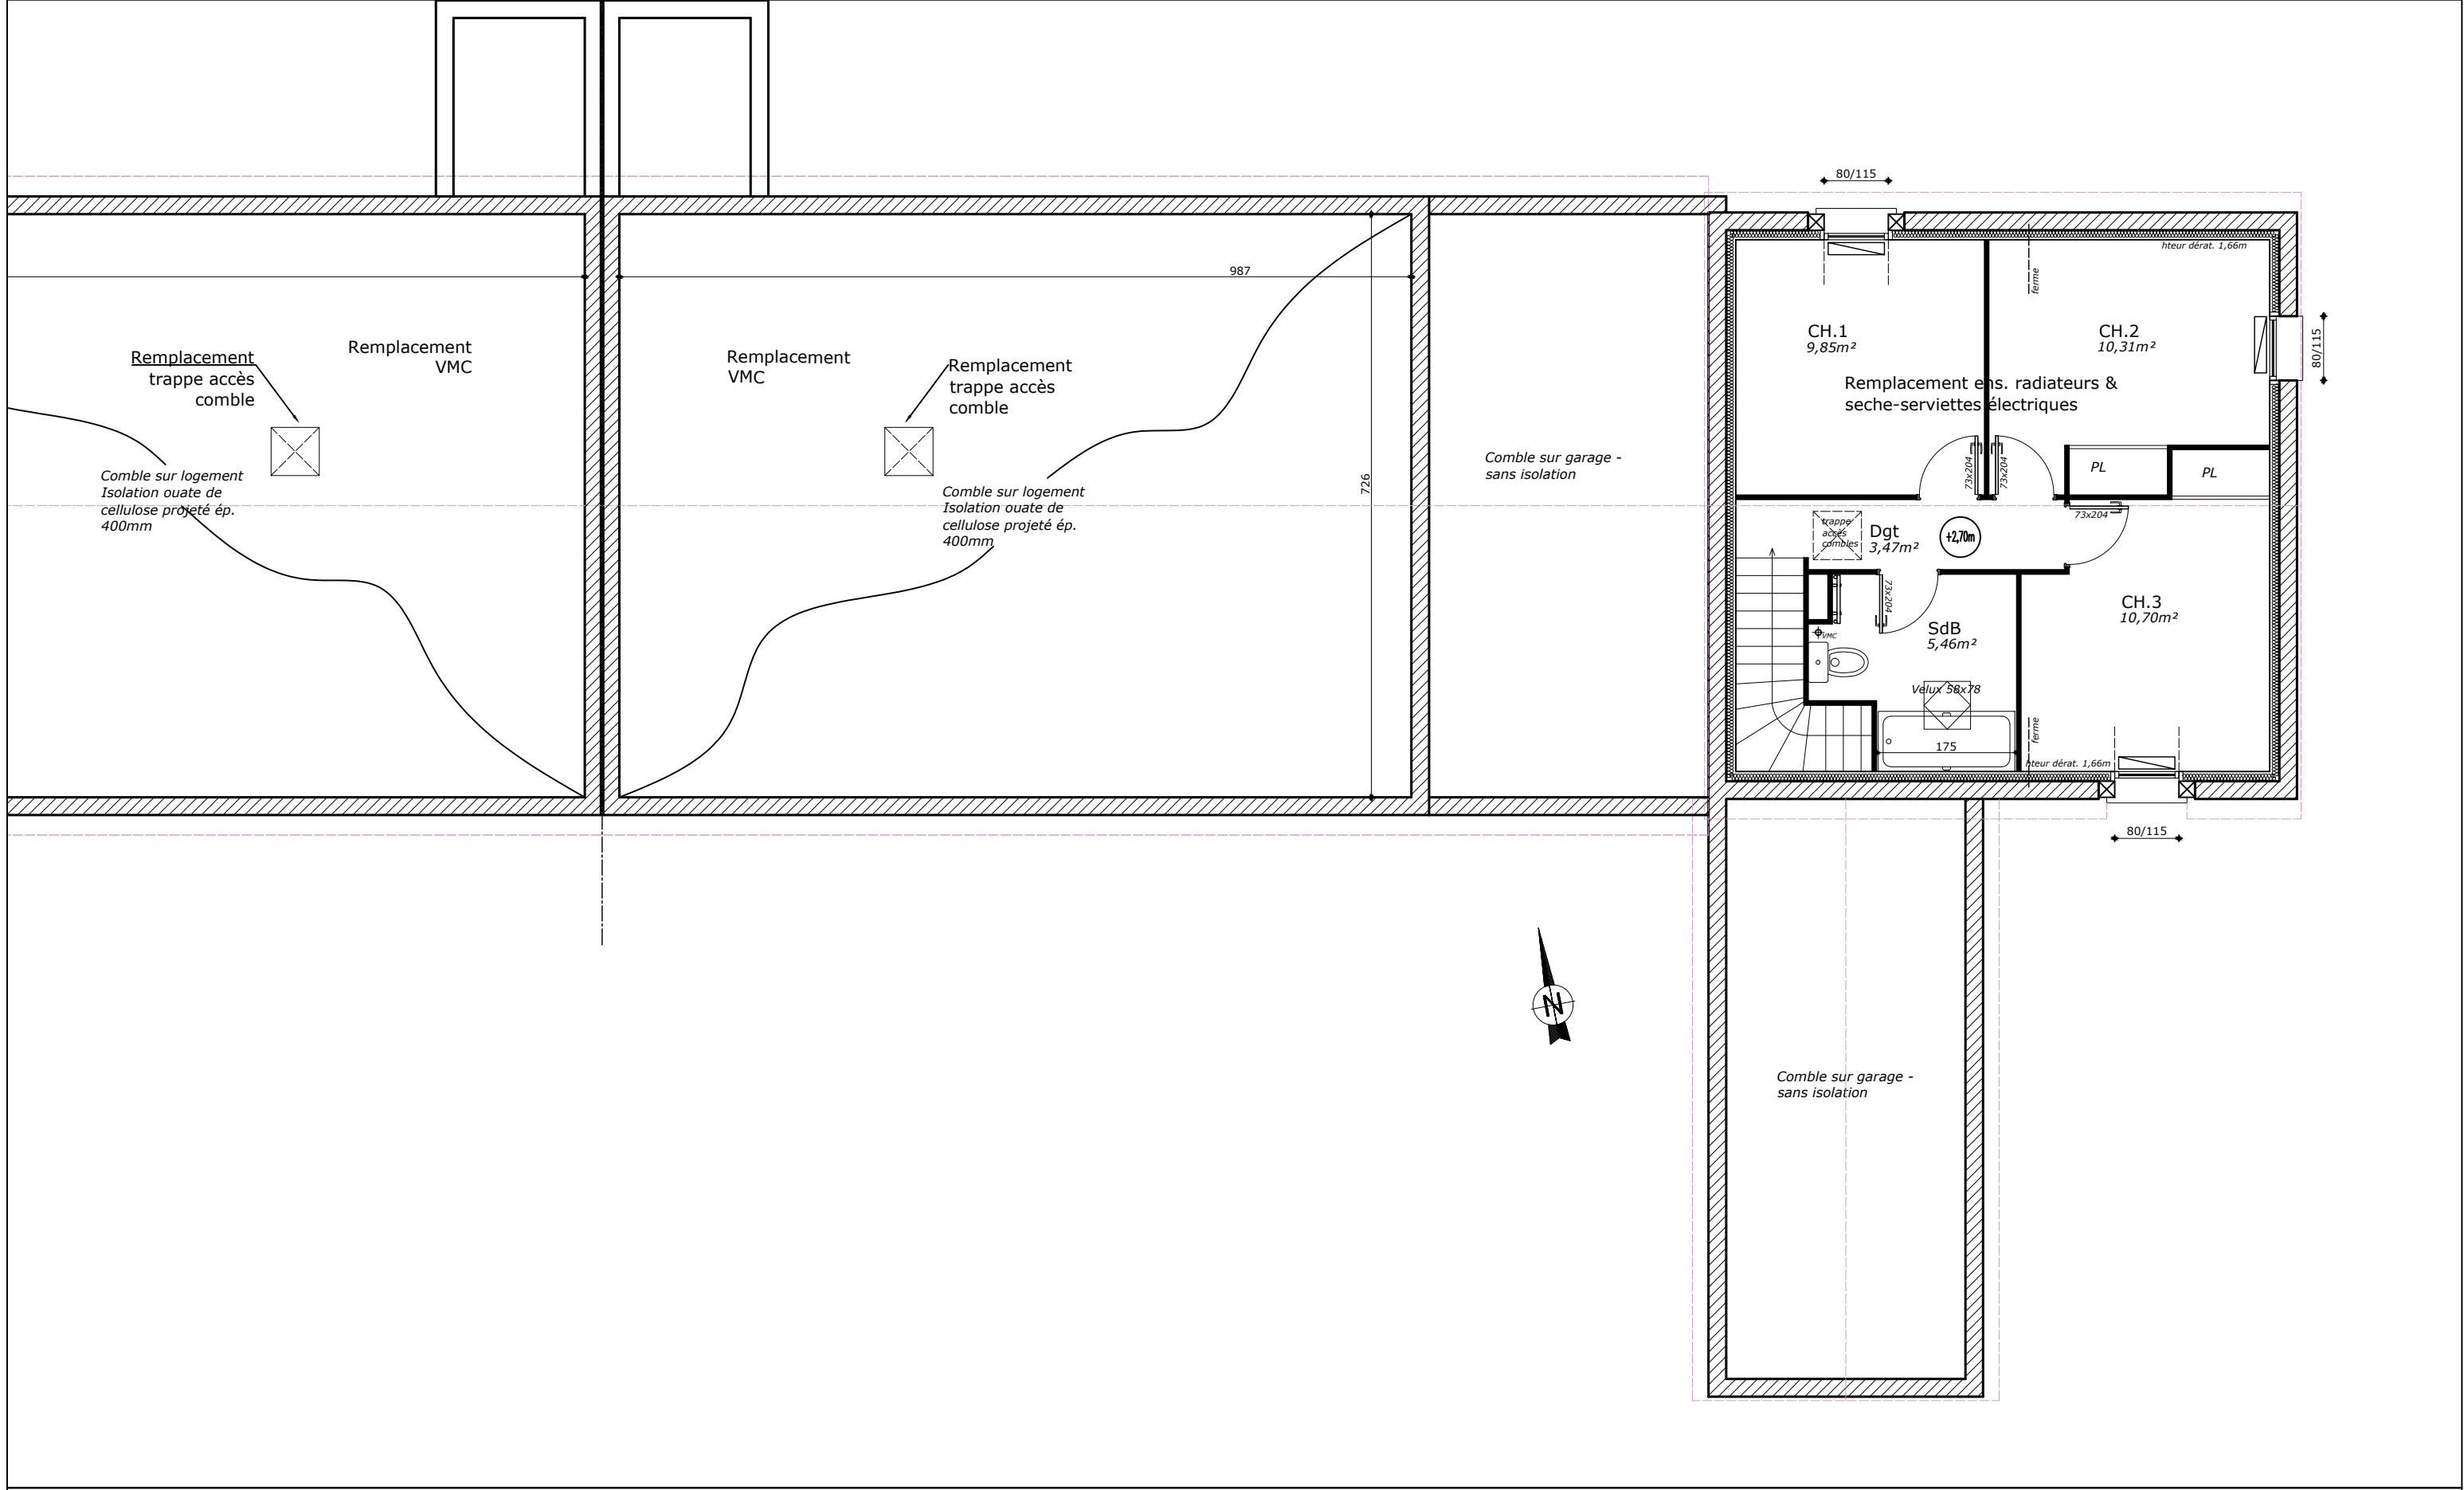

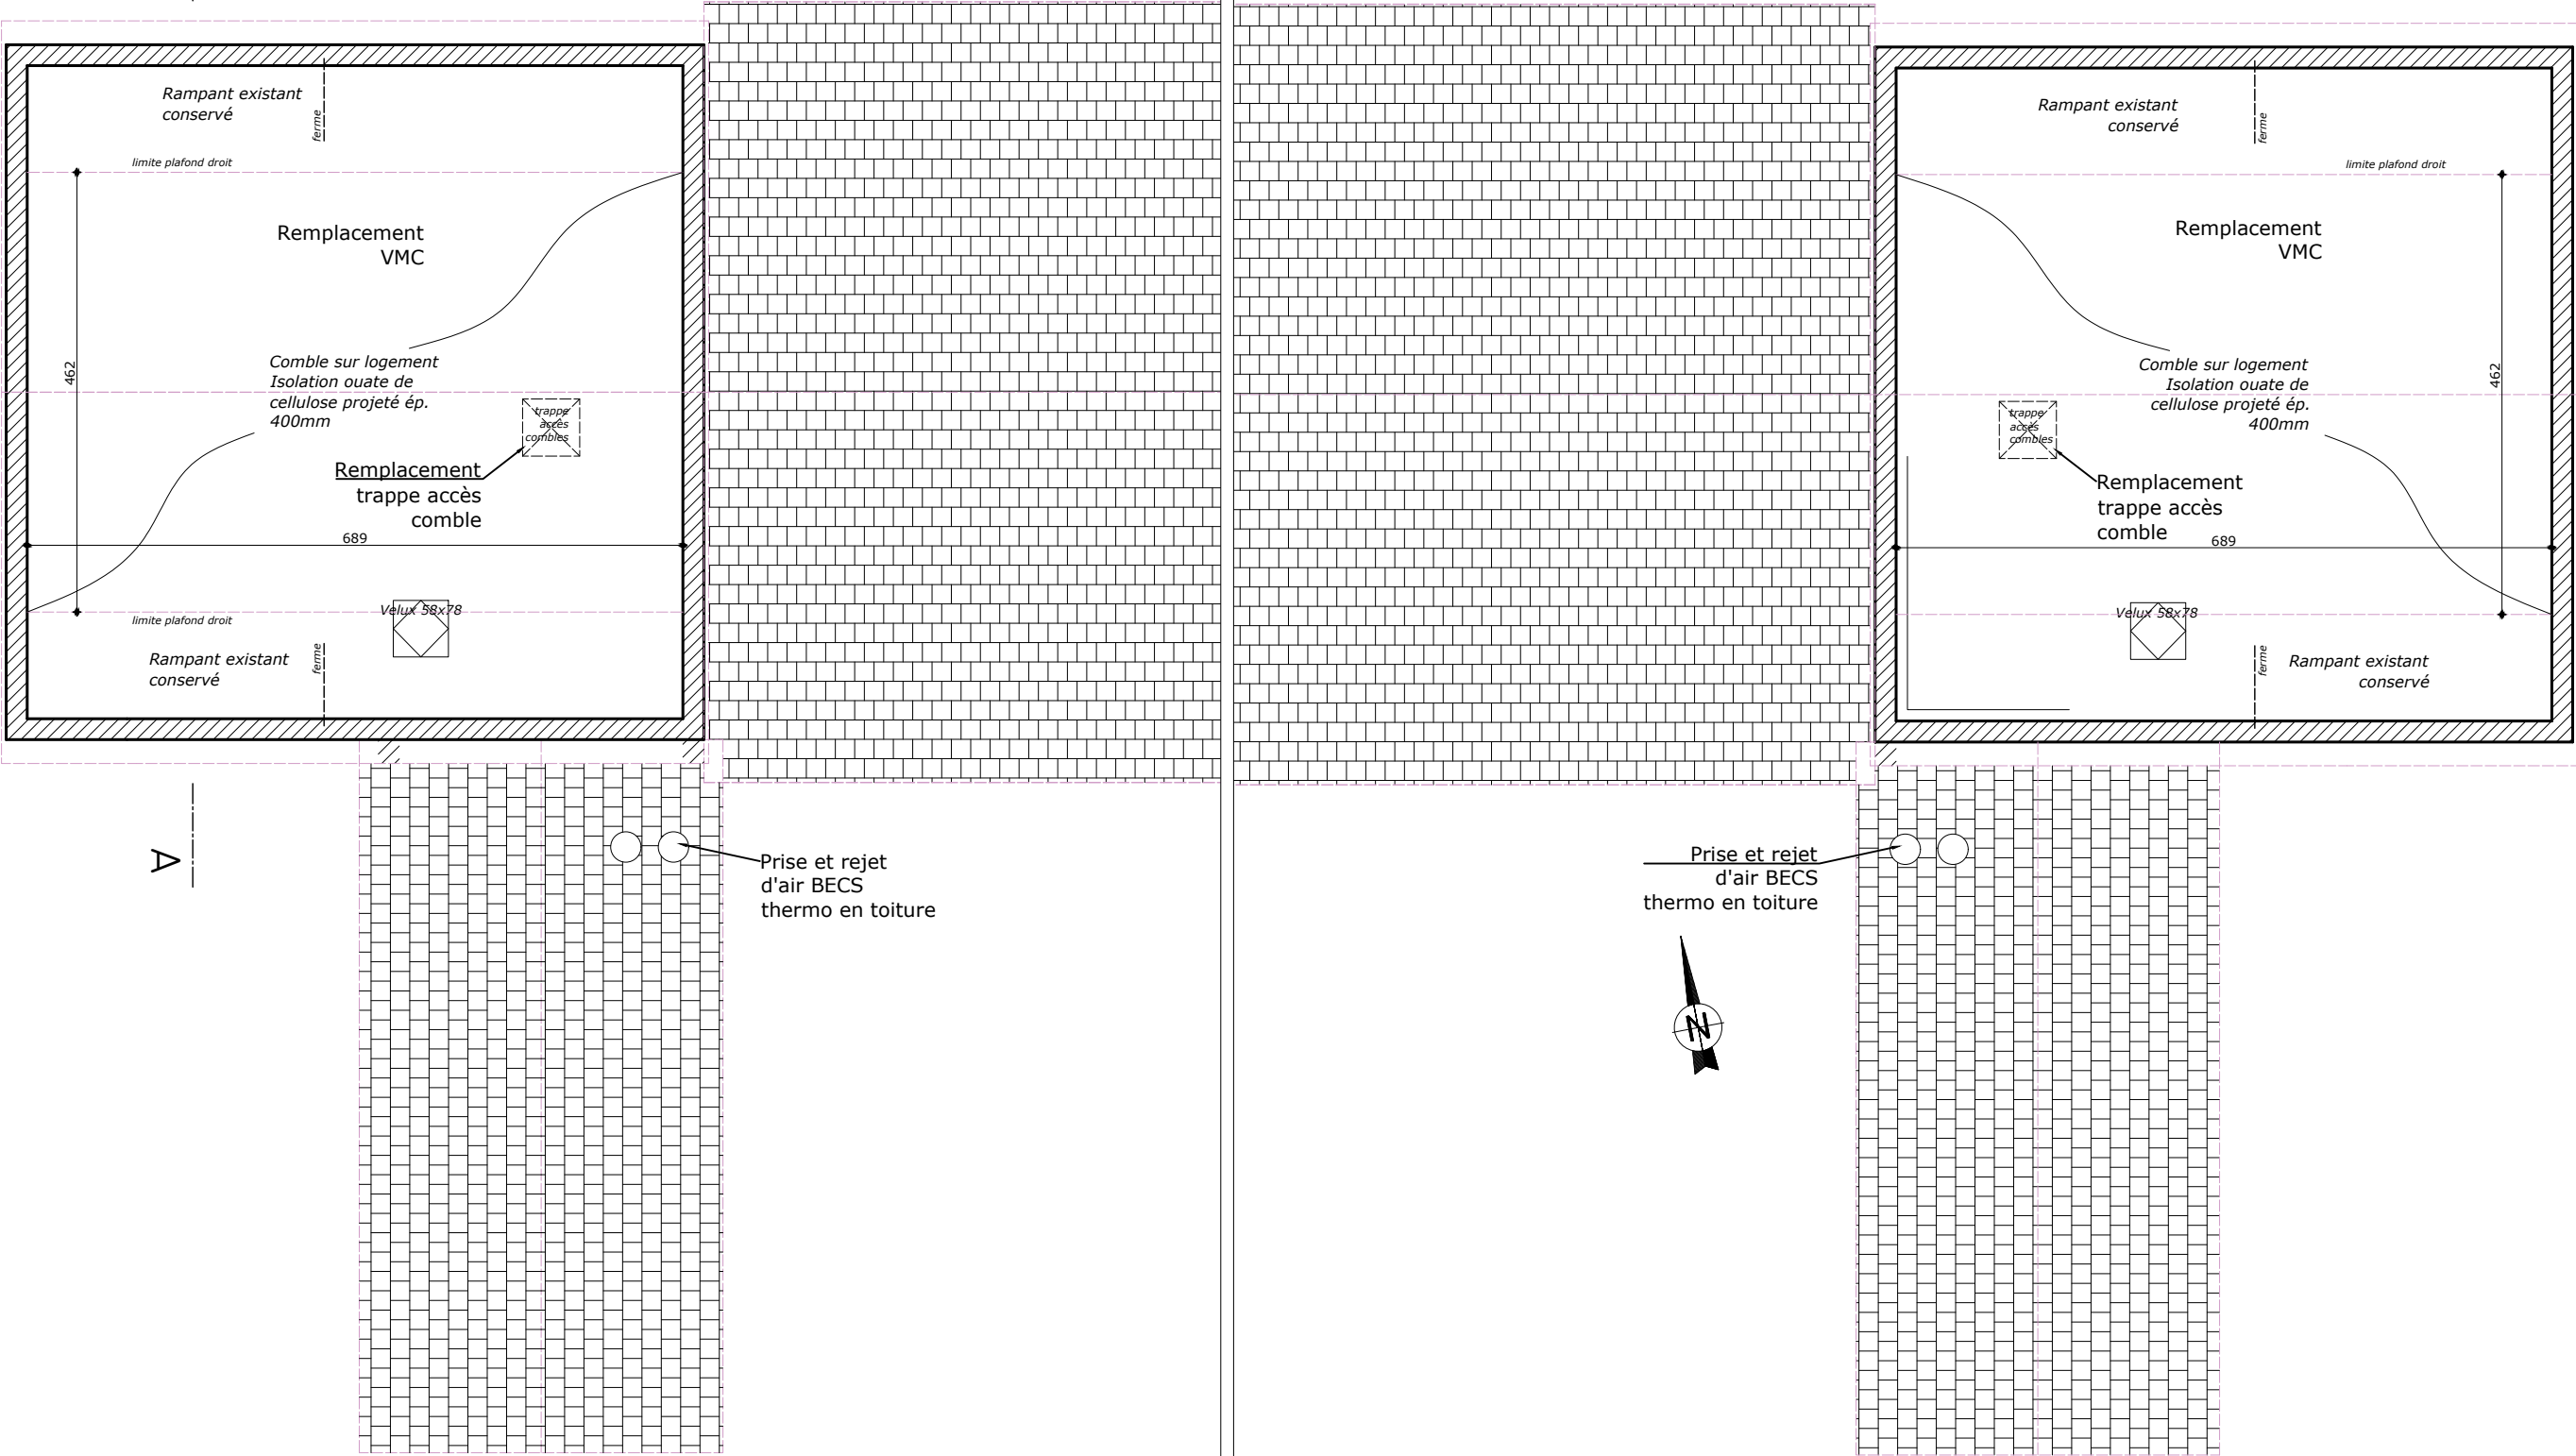

Ti'KAé

Maîtrise d'œuvre

3, rue Clément Ader

35150 JANZE

Tél. 02 23 310 316

contact@tikae.fr

www.tikae.fr


| N° | Description | Date |
|----|-------------|------|
| | | |
| | | |
| | | |
| | | |
| | | |
| | | |

CCAS BRIELLES


1-7 allée de la Relandière

35370 Brielles

| Relandière - Projet comble | | | |
|----------------------------|------------|----------------|----------------|
| Numéro de projet | 25-05 | Phase | Numéro du plan |
| Date | 27/02/2025 | DCE | 2.5 |
| Dessiné par | YLM | | |
| Vérifié par | ... | Echelle 1 : 75 | Indice : Sans |

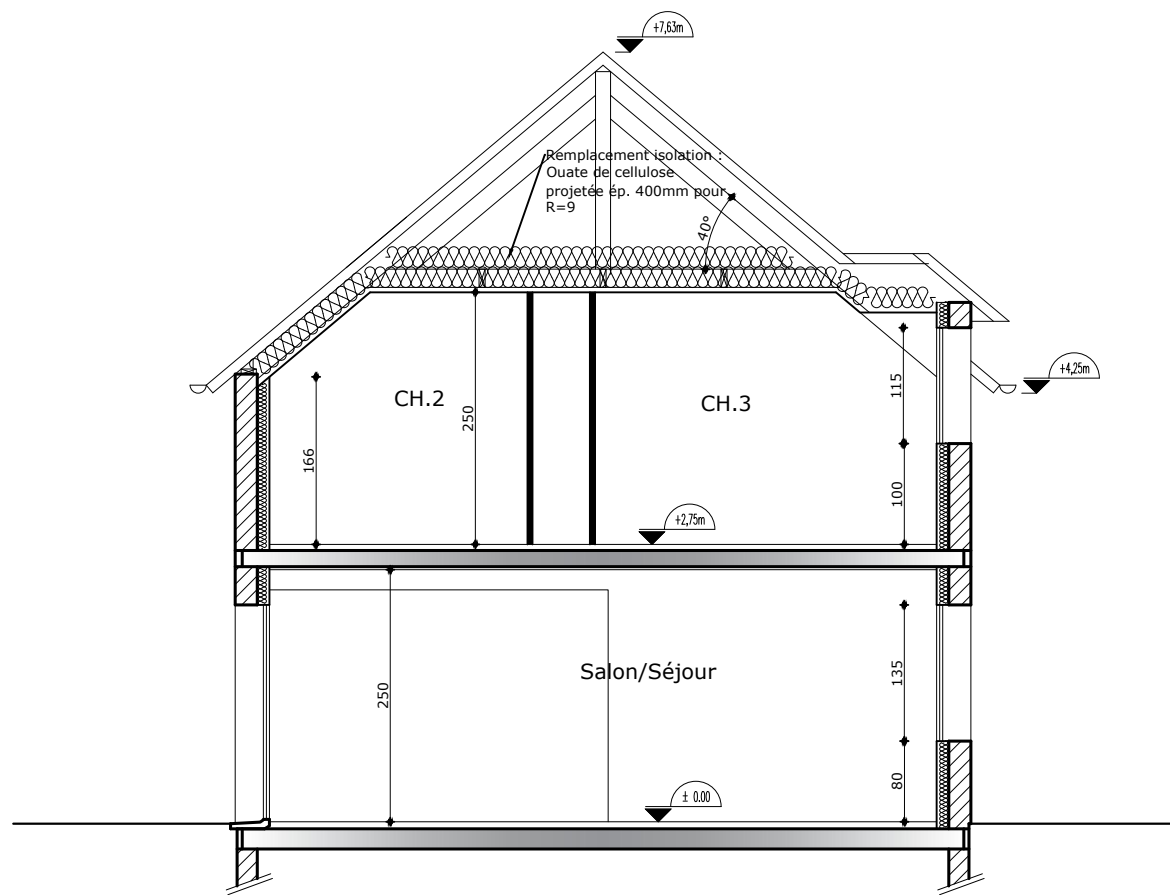

COUPE A

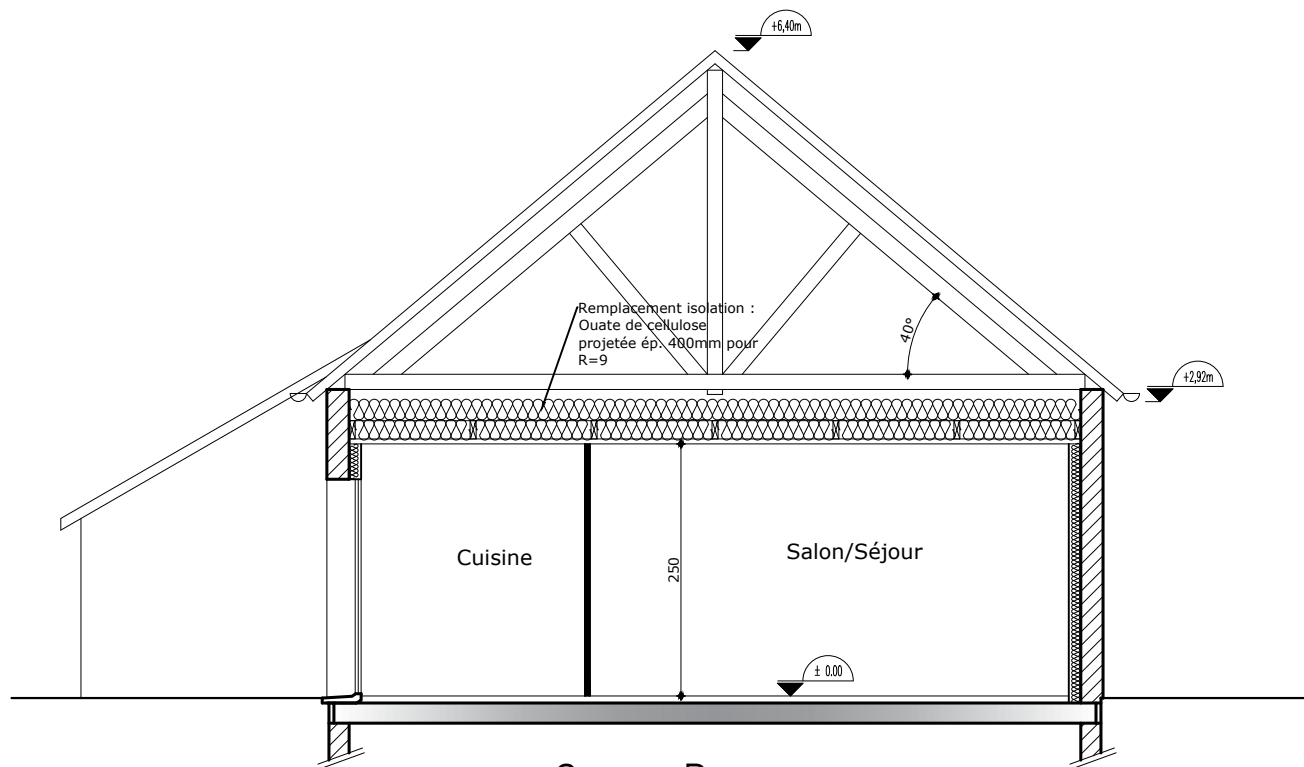

COUPE B



Ti'KAé
3, rue Clément Ader
35150 JANZE
Tél. 02 23 310 316
contact@tikae.fr
www.tikae.fr

| N° | Description | Date |
|----|-------------|------|
| | | |
| | | |
| | | |
| | | |
| | | |
| | | |
| | | |

CCAS BRIELLES
1-7 allée de la Relandière
35370 Brielles

Relandière - Coupes

| | | | |
|------------------|------------|----------------|----------------|
| Numéro de projet | 25-05 | Phase | Numéro du plan |
| Date | 27/02/2025 | DCE | 2.6 |
| Dessiné par | YLM | | |
| Vérifié par | ... | Echelle 1 : 75 | Indice : Sans |