





R+1

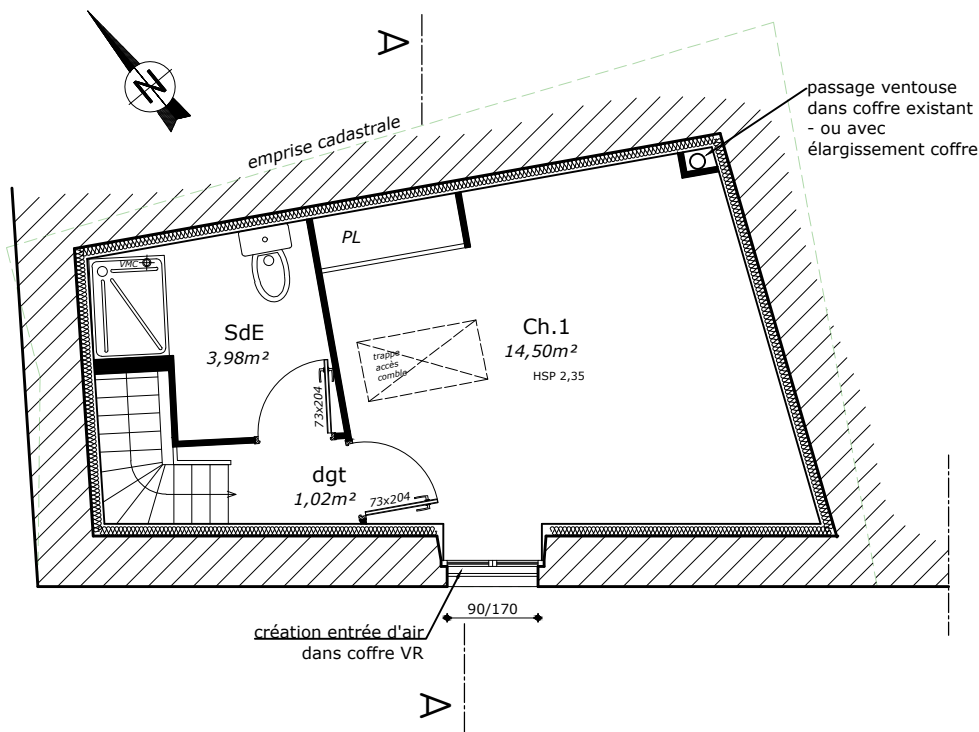

RDC

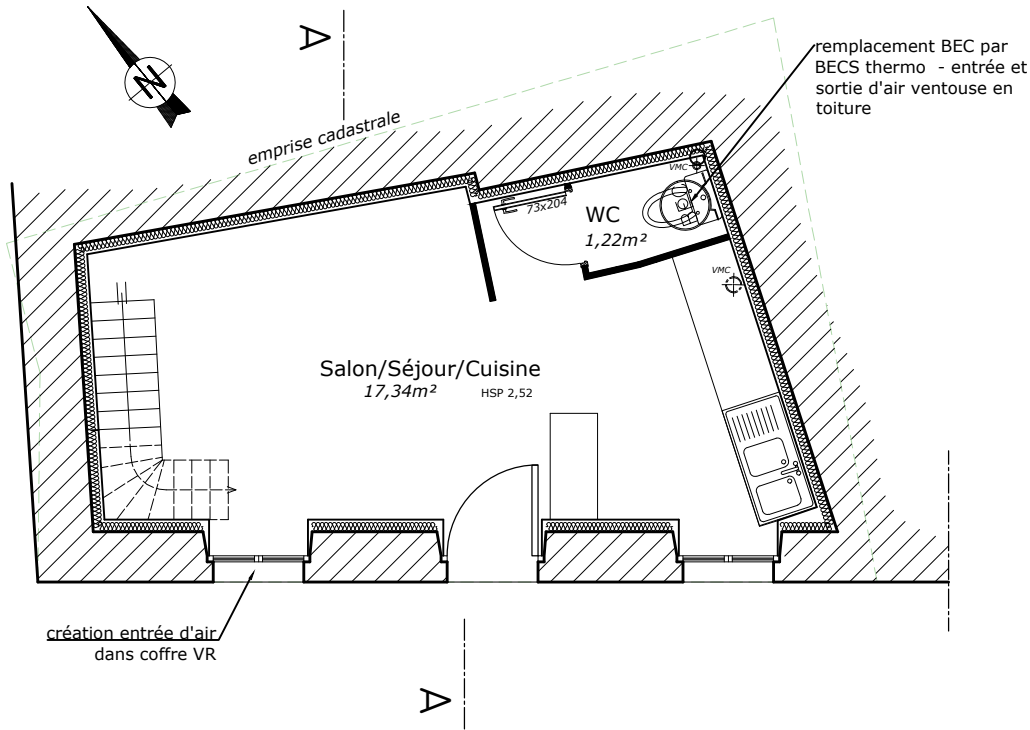

Comble

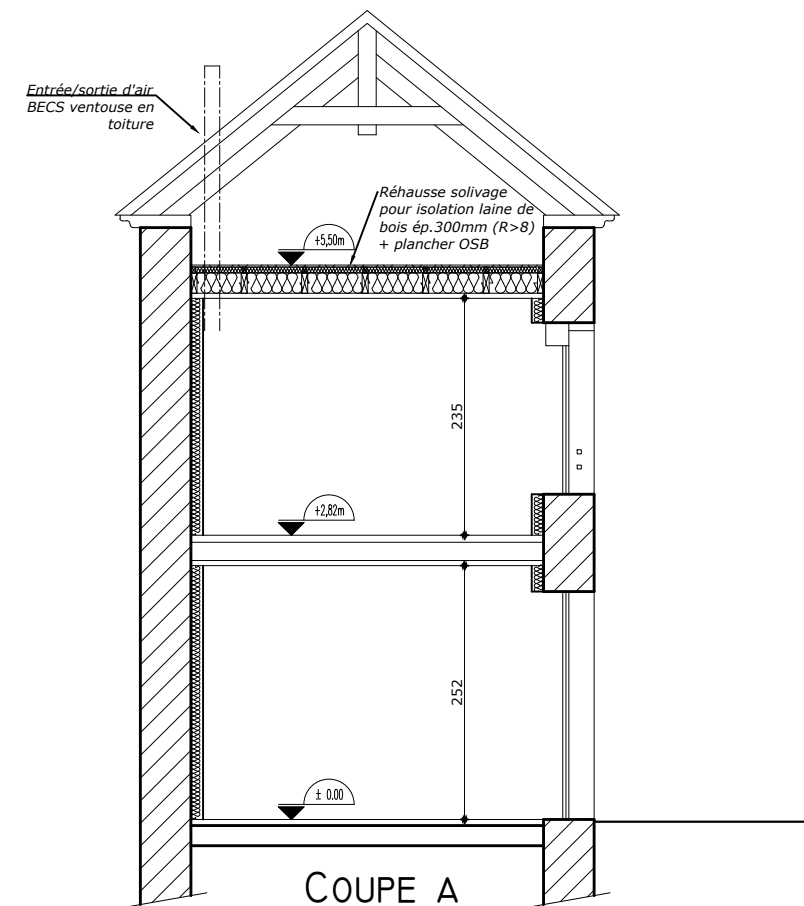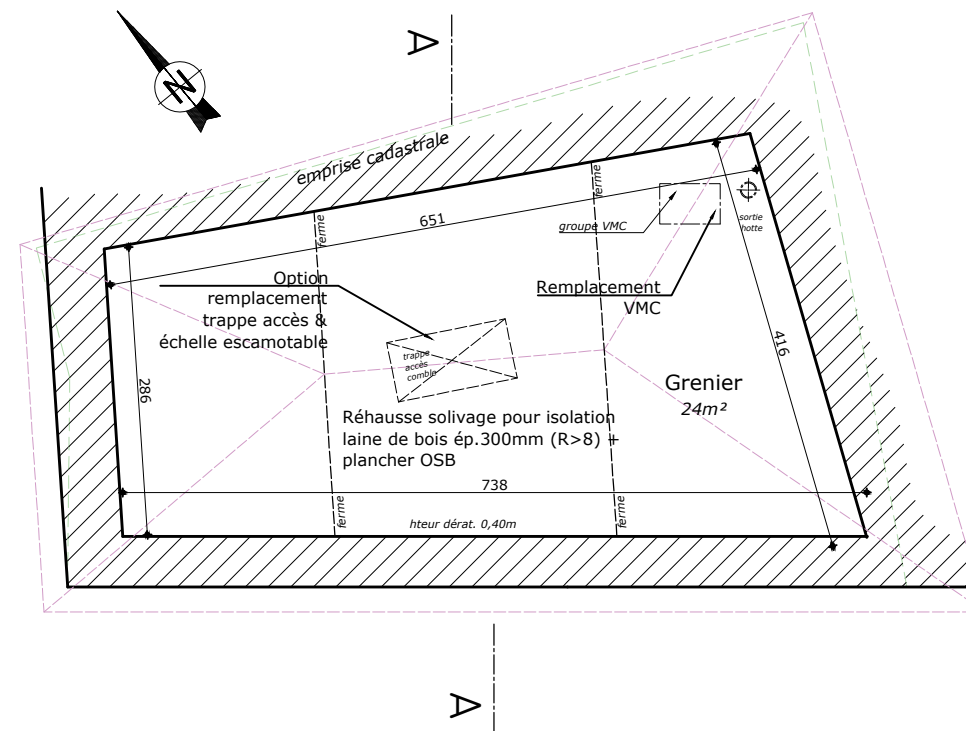

N°	Description	Date

Numéro de projet	25-05	Phase	Numéro du plan
Date	27/02/2025	DCE	3.1
Dessiné par	YLM		
Vérifié par	...	Echelle 1 : 50	Indice : Sans