

# Maison des Assistantes Maternelles

Maîtrise d'ouvrage : Mairie de Malansac

Description du projet :

**Création d'une maison d'assistantes maternelles (MAM)**


Adresse : 2, Rue du Cherche Midi Malansac 56220

Référence cadastrale : 000 AA 2p (division Juillet 2024)

Superficie du terrain : 460 m²

Périmètre : 98,92m2

Règlement urbain : PLU 03/03/2017 Zone : Ubb

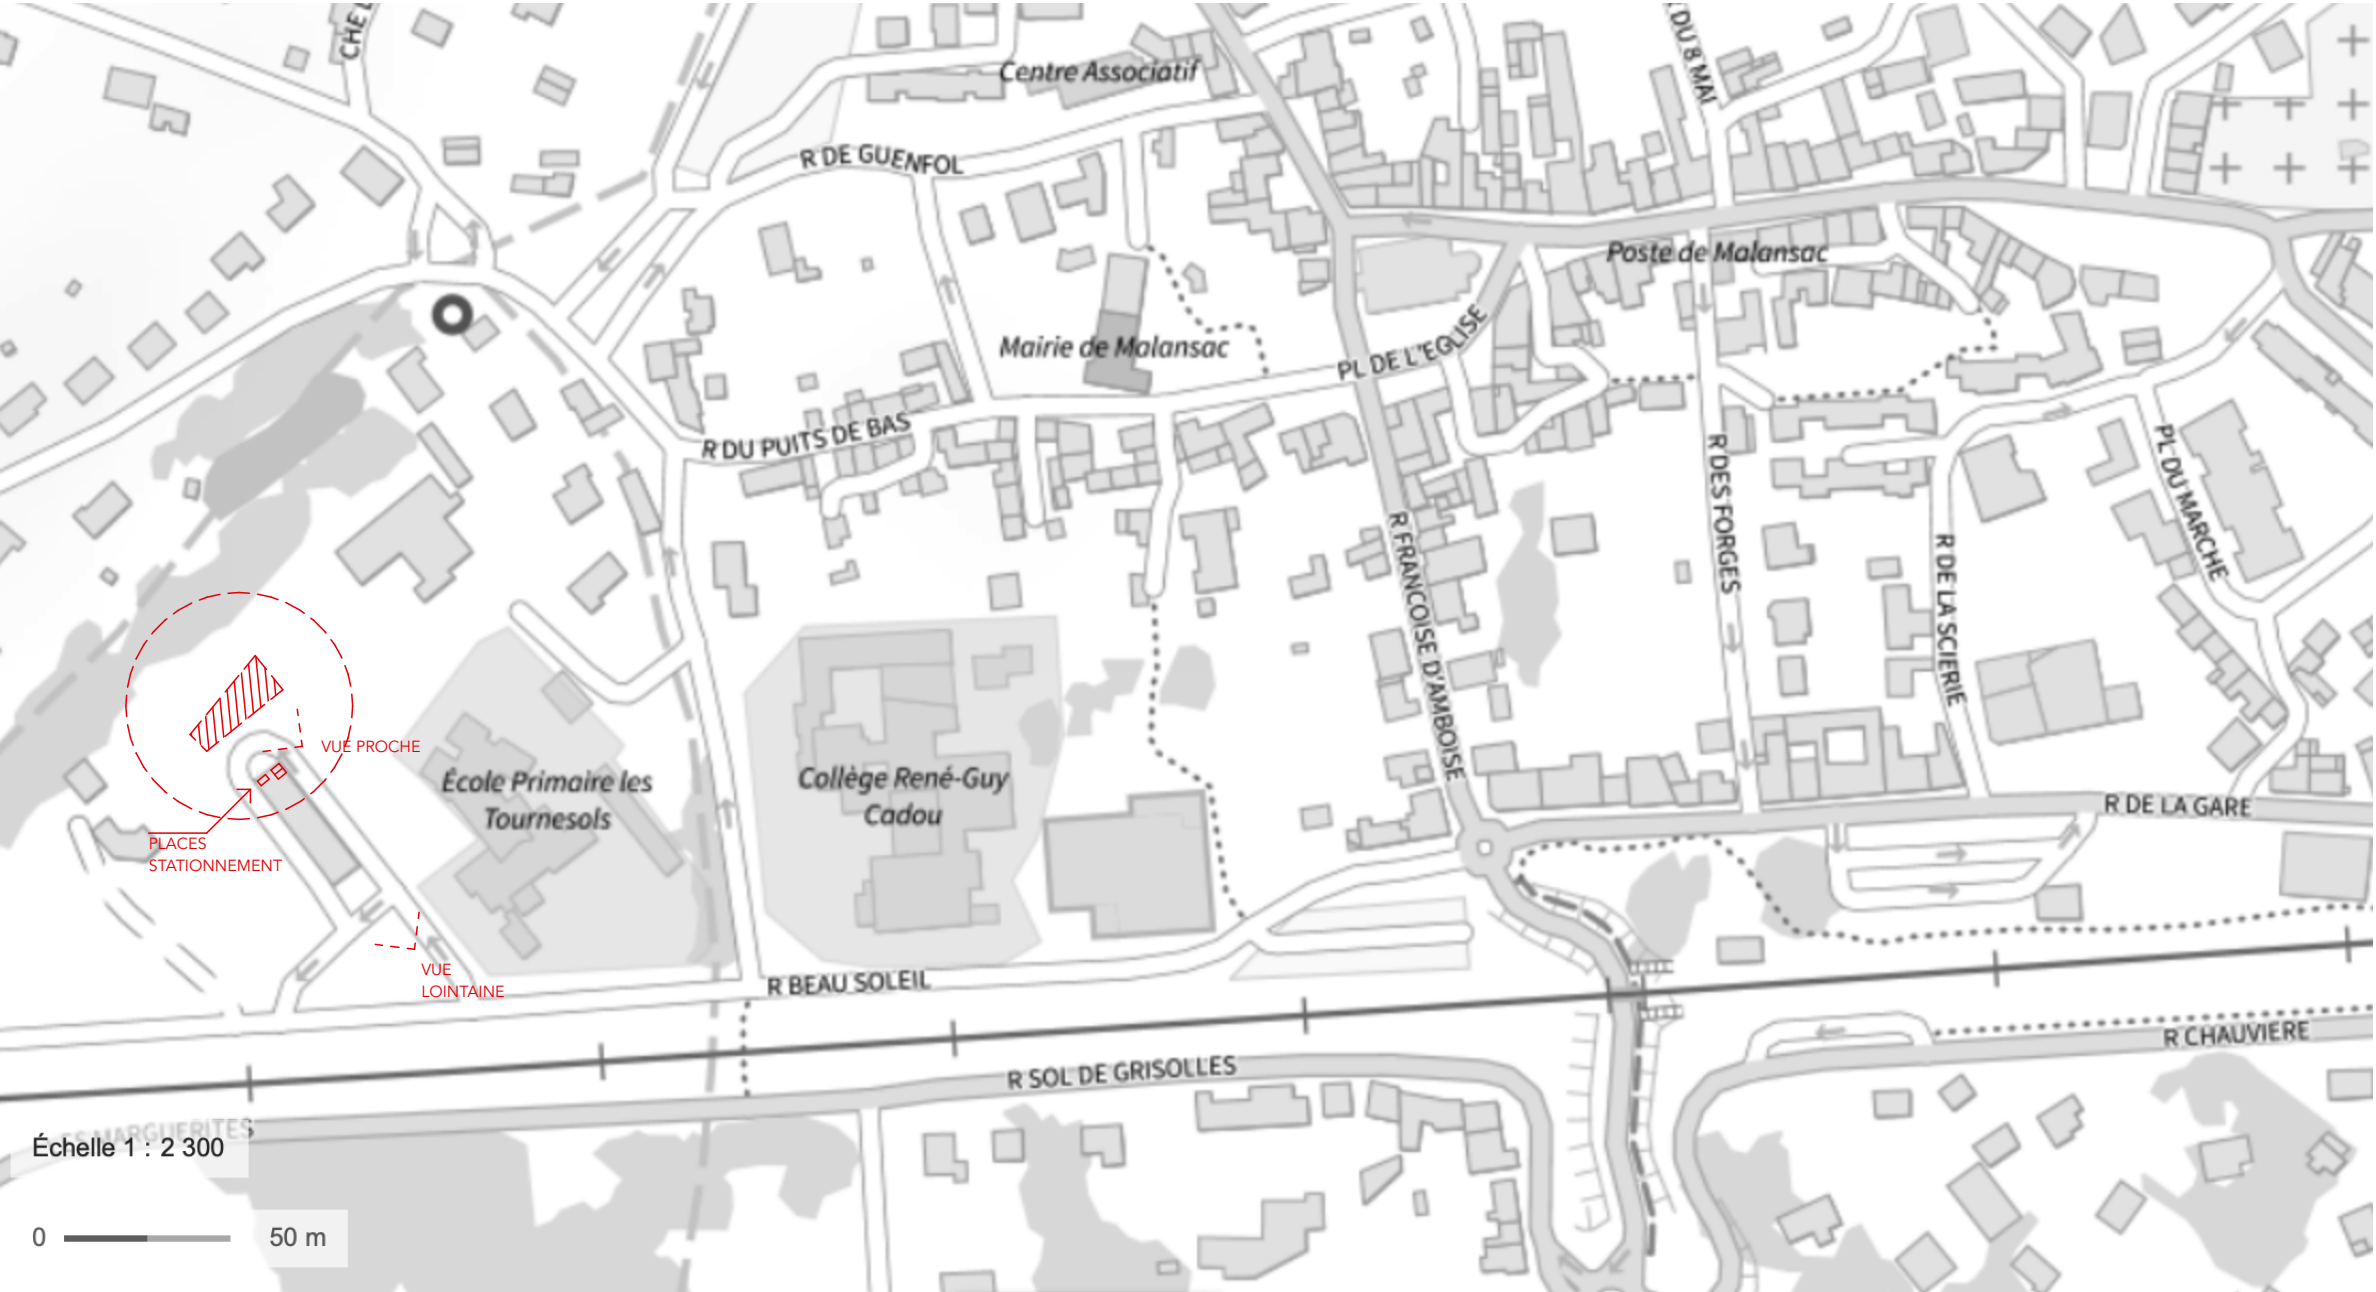

Maîtrise d'oeuvre ACZ • architectures et conseils Andrea Czentorycky - DEA HMONP - OA 085698 6 La Bocheterie Lauzach 56190 06 89 69 07 88 contact.acz@gmail.com	OMSWEETOM Environnement Maël Pondaven 2 Cartudo 56220 Pluhelin 06 98 73 11 83 m.pondaven@omsweetom-environnement.fr	BOIS PAILLE INGENIERIE François-Xavier Vendeville 2 Cartudo 56220 Pluhelin 06 98 73 11 83 m.pondaven@omsweetom-environnement.fr	Maître d'ouvrage :  Mairie de Malansac 4 rue du Puits de Bas Malansac 56220 02 97 66 21 14 maire@malansac.fr	Maître d'usage :  Association MAM-Ô-MERVELLES Contact : Linda Thibault 06 85 22 61 69 mamomerveilles56220@gmail.com	Création d'une Maison d'Assistantes Maternelles (MAM) 2, Rue du Cherche Midi Malansac 56220	N°code projet : 2312 MALANSAC MAM	Date : 12/03/25	Phase :  <b>DPC</b>
					Plan de situation	N° de pièce: <b>ERP02</b>	Echelle : 1:2875	