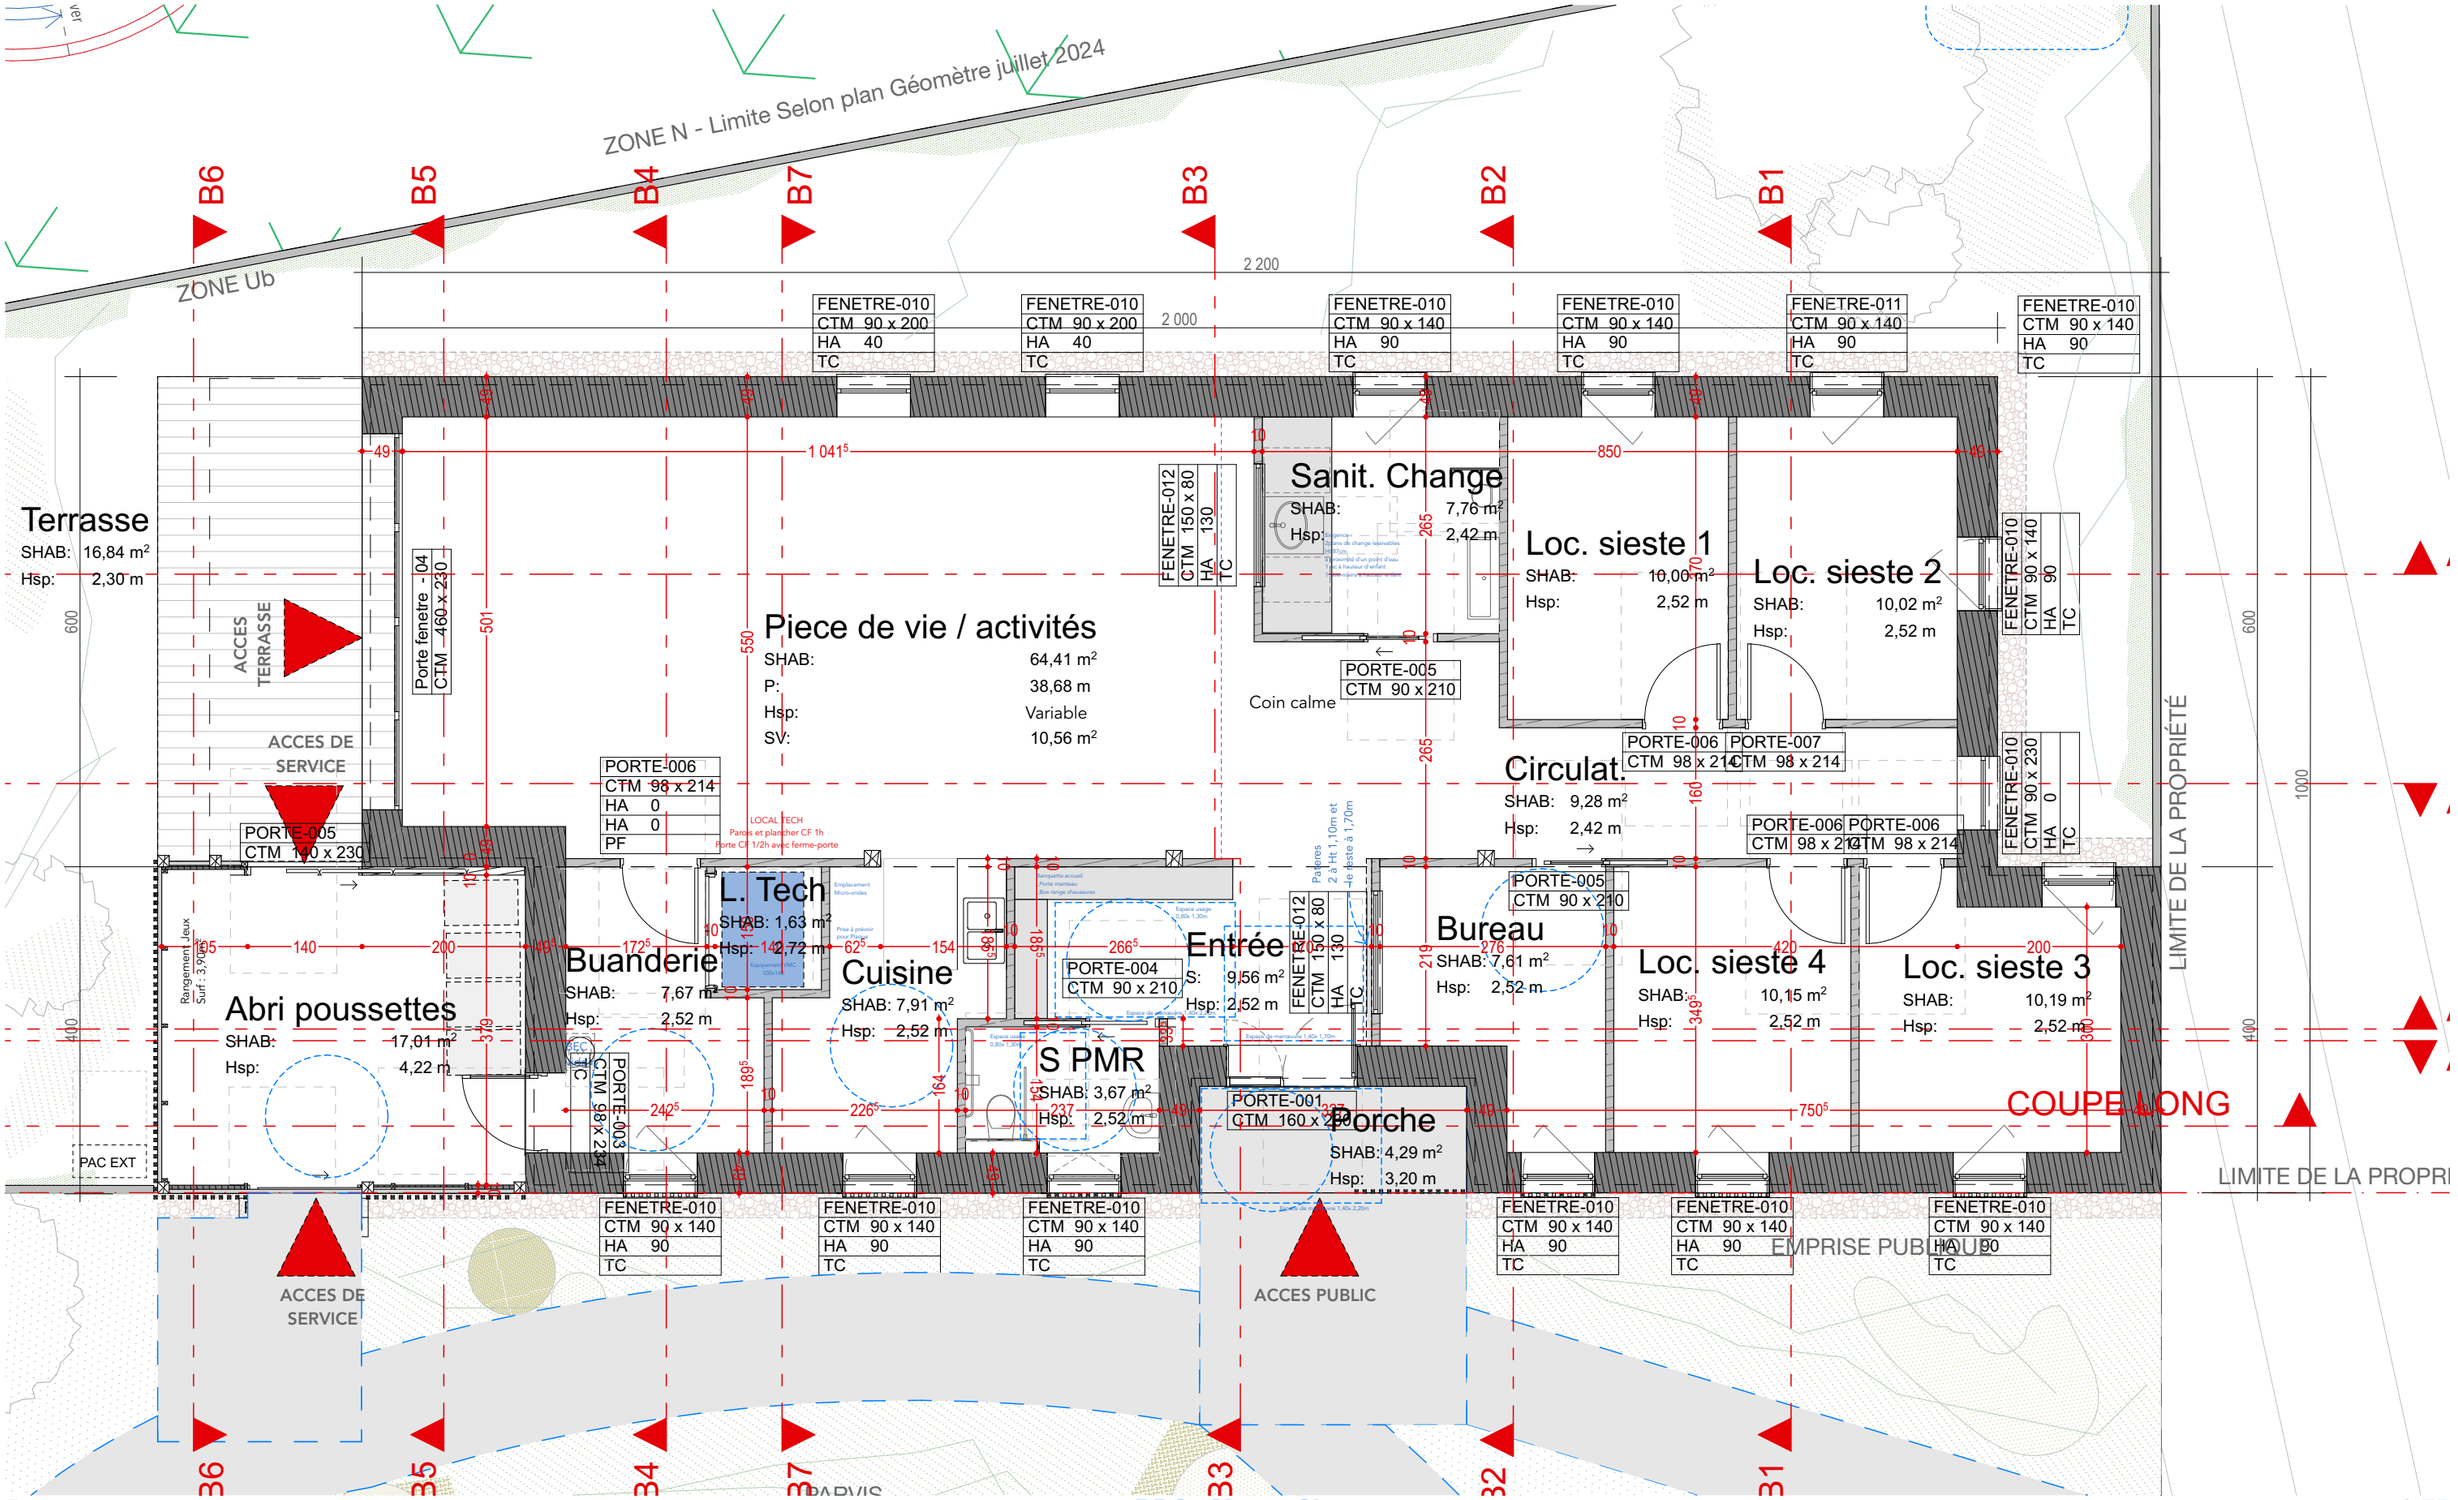

5. RDC - Masse SI 1:75

Maîtrise d'oeuvre **ACZ • architectures et conseils** Andrea Czentorycky - DEA HMONP - OA 085698 6 La Bocheterie Lauzach 56190 06 89 69 07 88 contact.acz@gmail.com	**OMSWEETOM Environnement** **Maël Pondaven** 2 Cartudo 56220 Pluhelin 06 98 73 11 83 m.pondaven@omsweetom-environnement.fr	**BOIS PAILLE INGENIERIE** **François-Xavier Vendeville** 2 Cartudo 56220 Pluhelin 06 98 73 11 83 m.pondaven@omsweetom-environnement.fr	Maître d'ouvrage : Mairie de Malansac 4 rue du Puits de Bas Malansac 56220 02 97 66 21 14 maire@malansac.fr	Maître d'usage : Association MAM-Ô-MERVEILLES Contact : Linda Thiboult 06 85 22 61 69 mamomerveilles56220@gmail.com	**Création d'une Maison d'Assistantes Maternelles (MAM)** 2, Rue du Cherche Midi Malansac 56220 **Plan niveau RDC**	N°code projet : **2312 MALANSAC MAM** N° de pièce: **ERP05**	Date : 12/03/25 Echelle : 1:75	Phase : DPC

Modification : 10/07/25 Local Technique (ouverture vers buanderie)