

Maison des Assistantes Maternelles

Maîtrise d'ouvrage : Mairie de Malansac

Description du projet :

Création d'une maison d'assistantes maternelles (MAM)

Adresse : 2, Rue du Cherche Midi Malansac 56220


Référence cadastrale : 000 AA 2p (division juillet 2024)

Superficie du terrain : 460 m²

Périmètre : 98,92m2

Règlement urbain : PLU 03/03/2017 Zone : Ubb

- Sup Parcelle : 460m² (délimitation
arpentage geometre de 07/24)
- CES admis :
60% unité foncière zone UBb = 276m²
CES admins équipement public : 100%
CES pro : 227m² pergola comprise
- Surf bâtiment : 160 APD
Surf Chauffée / Shab: 160m²
Locaux rgt const légère : 18,25m²
- Surf Terrasse couverte : 11,20m²
- Surf espaces verts : 207m² (dans la
parcelle)

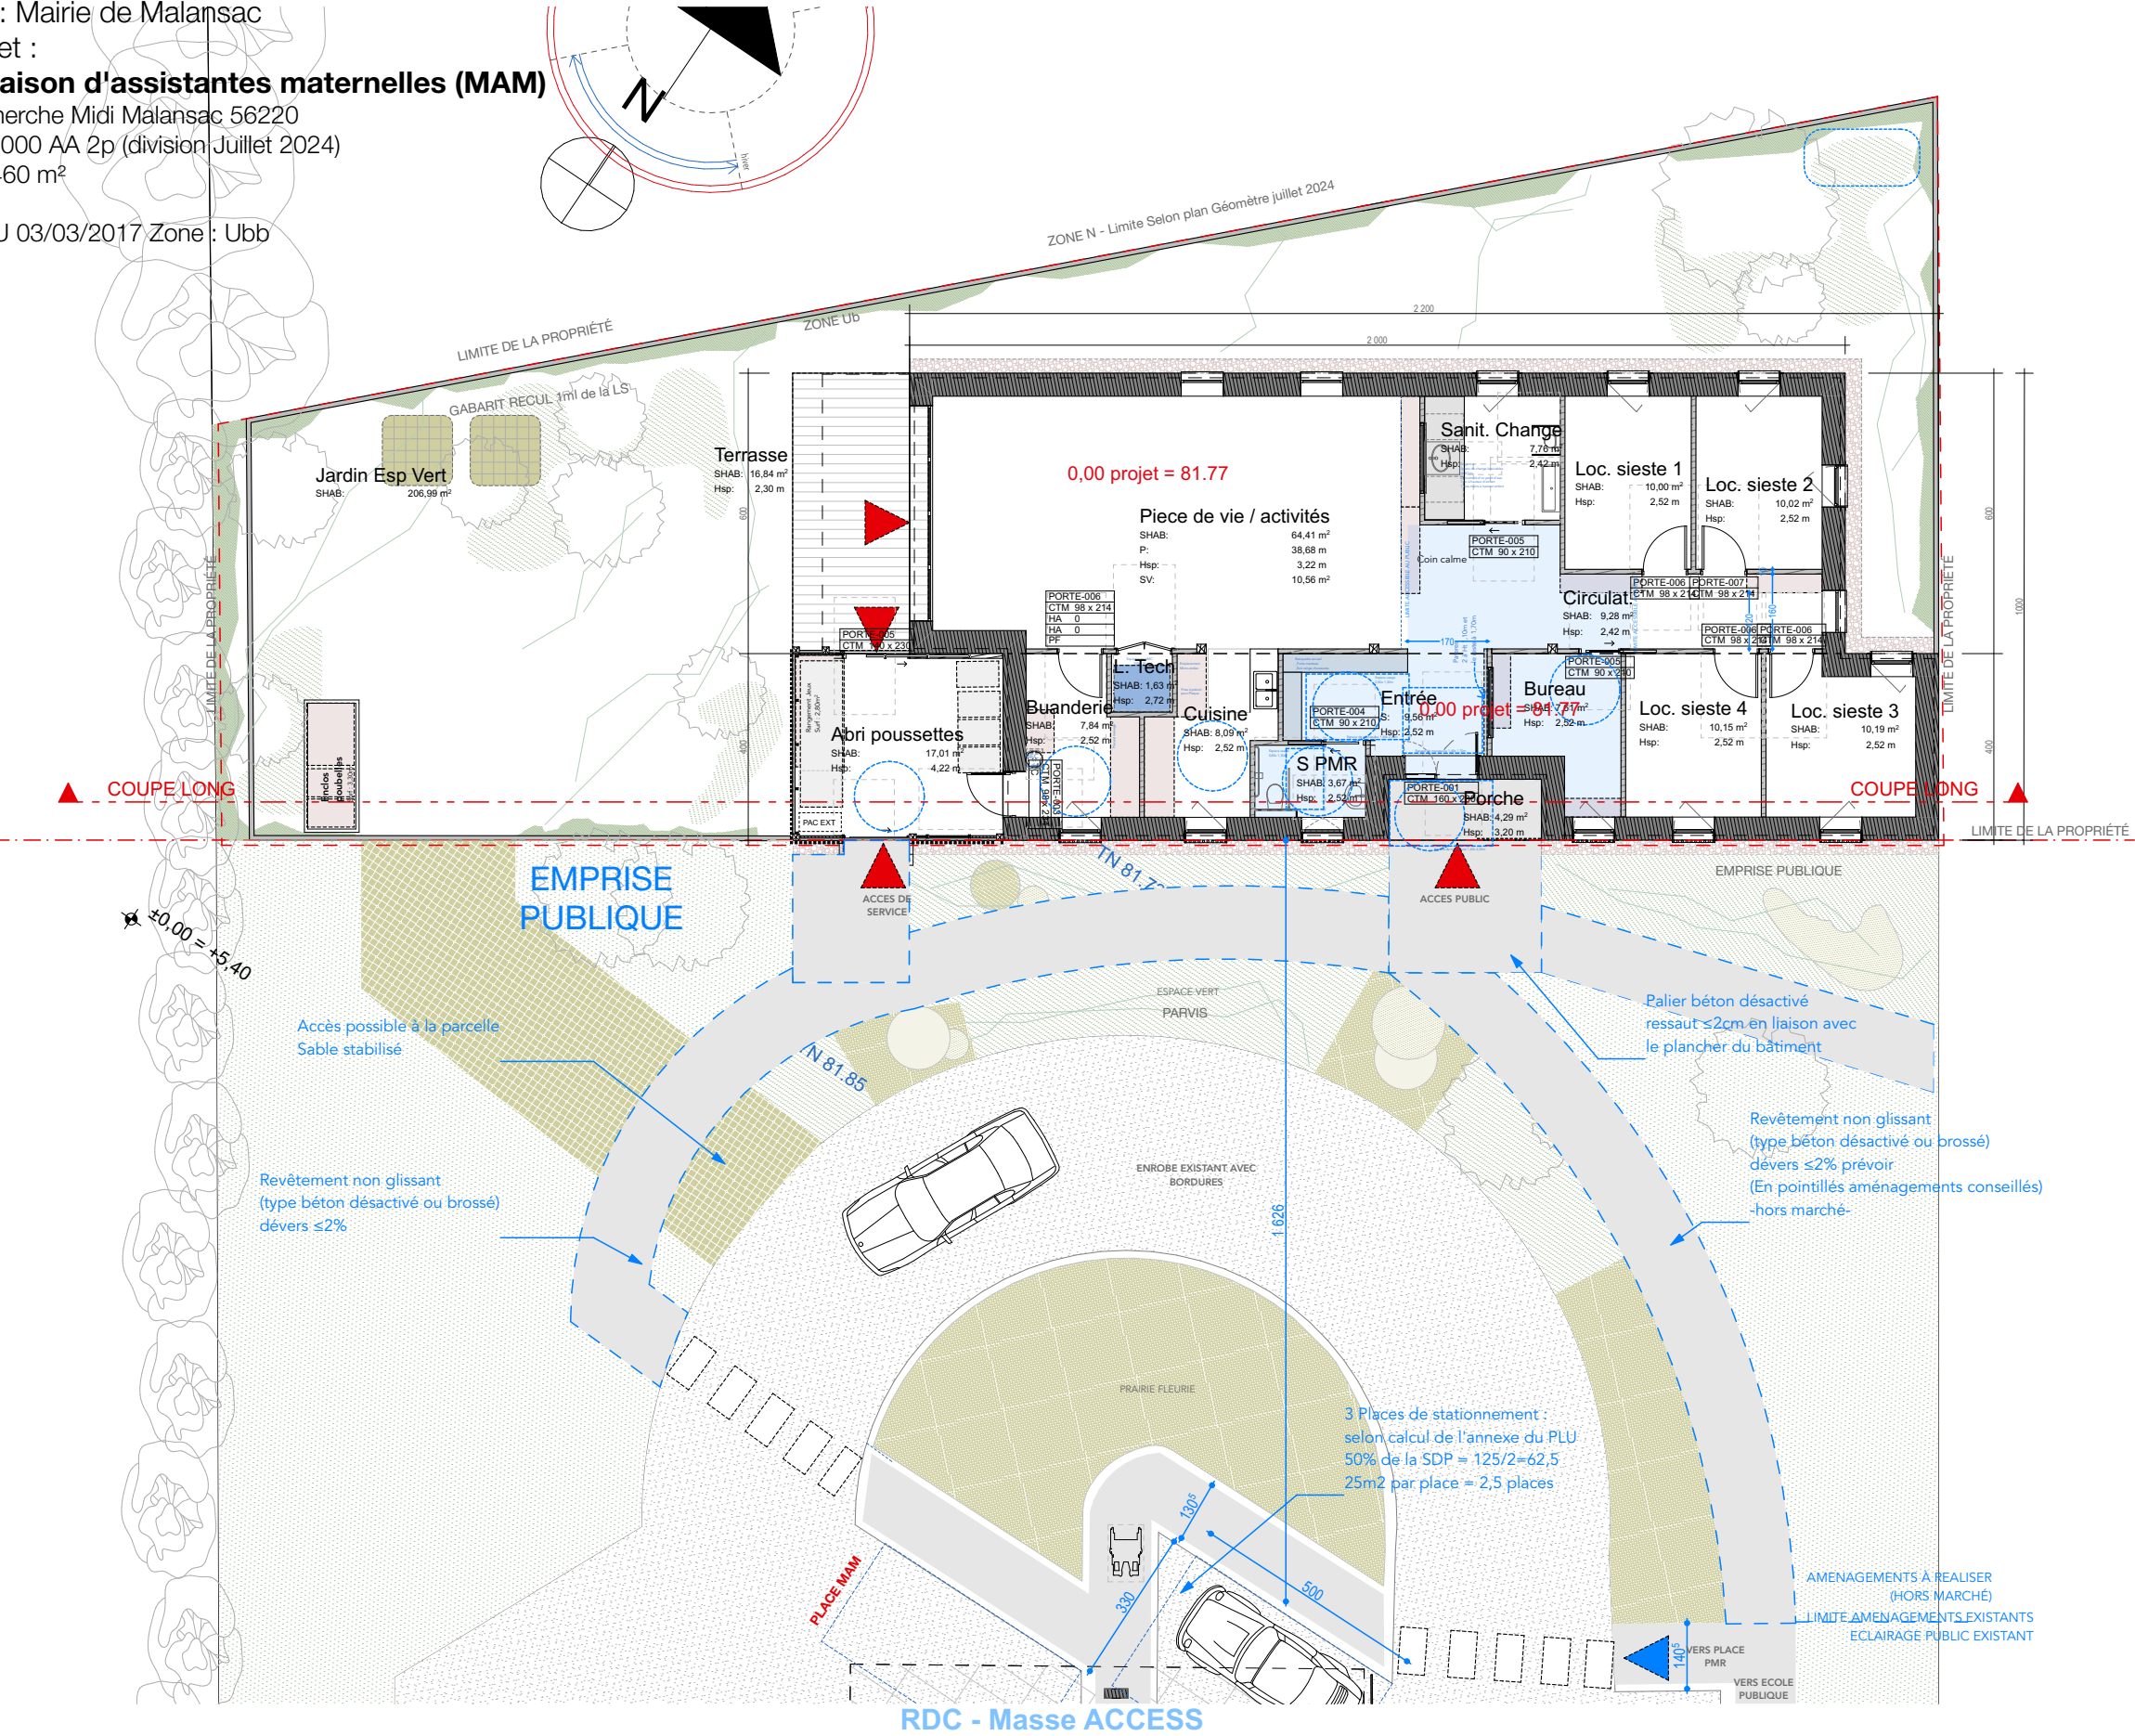

| | | | | | | | | |
|--|--|--|---|--|--|---|--------------------|---------------------------|
| Maîtrise d'oeuvre ACZ • architectures et conseils Andrea Czentorycky - DEA HMONP - OA 085698 6 La Bocherie Lauzach 56190 06 89 69 07 88 contact.acz@gmail.com | OMSWEETOM Environnement Maël Pondaven 2 Cartudo 56220 Pluhelin 06 98 73 11 83 m.pondaven@omsweetom-environnement.fr | BOIS PAILLE INGENIERIE François-Xavier Vendeville 2 Cartudo 56220 Pluhelin 06 98 73 11 83 m.pondaven@omsweetom-environnement.fr | Maître d'ouvrage : Mairie de Malansac 4 rue du Puits de Bas Malansac 56220 02 97 66 21 14 maire@malansac.fr | Maître d'usage : Association MAM-Ô-MERVELLES Contact : Linda Thibault 06 85 22 61 69 mamomerveilles56220@gmail.com | Création d'une Maison d'Assistantes Maternelles (MAM) 2, Rue du Cherche Midi Malansac 56220 | N°code projet : 2312 MALANSAC MAM | Date : 12/03/25 | Phase : <div>DPC</div> |
| | | | | | Plan de cheminements extérieurs | N° de pièce: ERP07 | Echelle : 1:150 | |