




Vue iso N°2

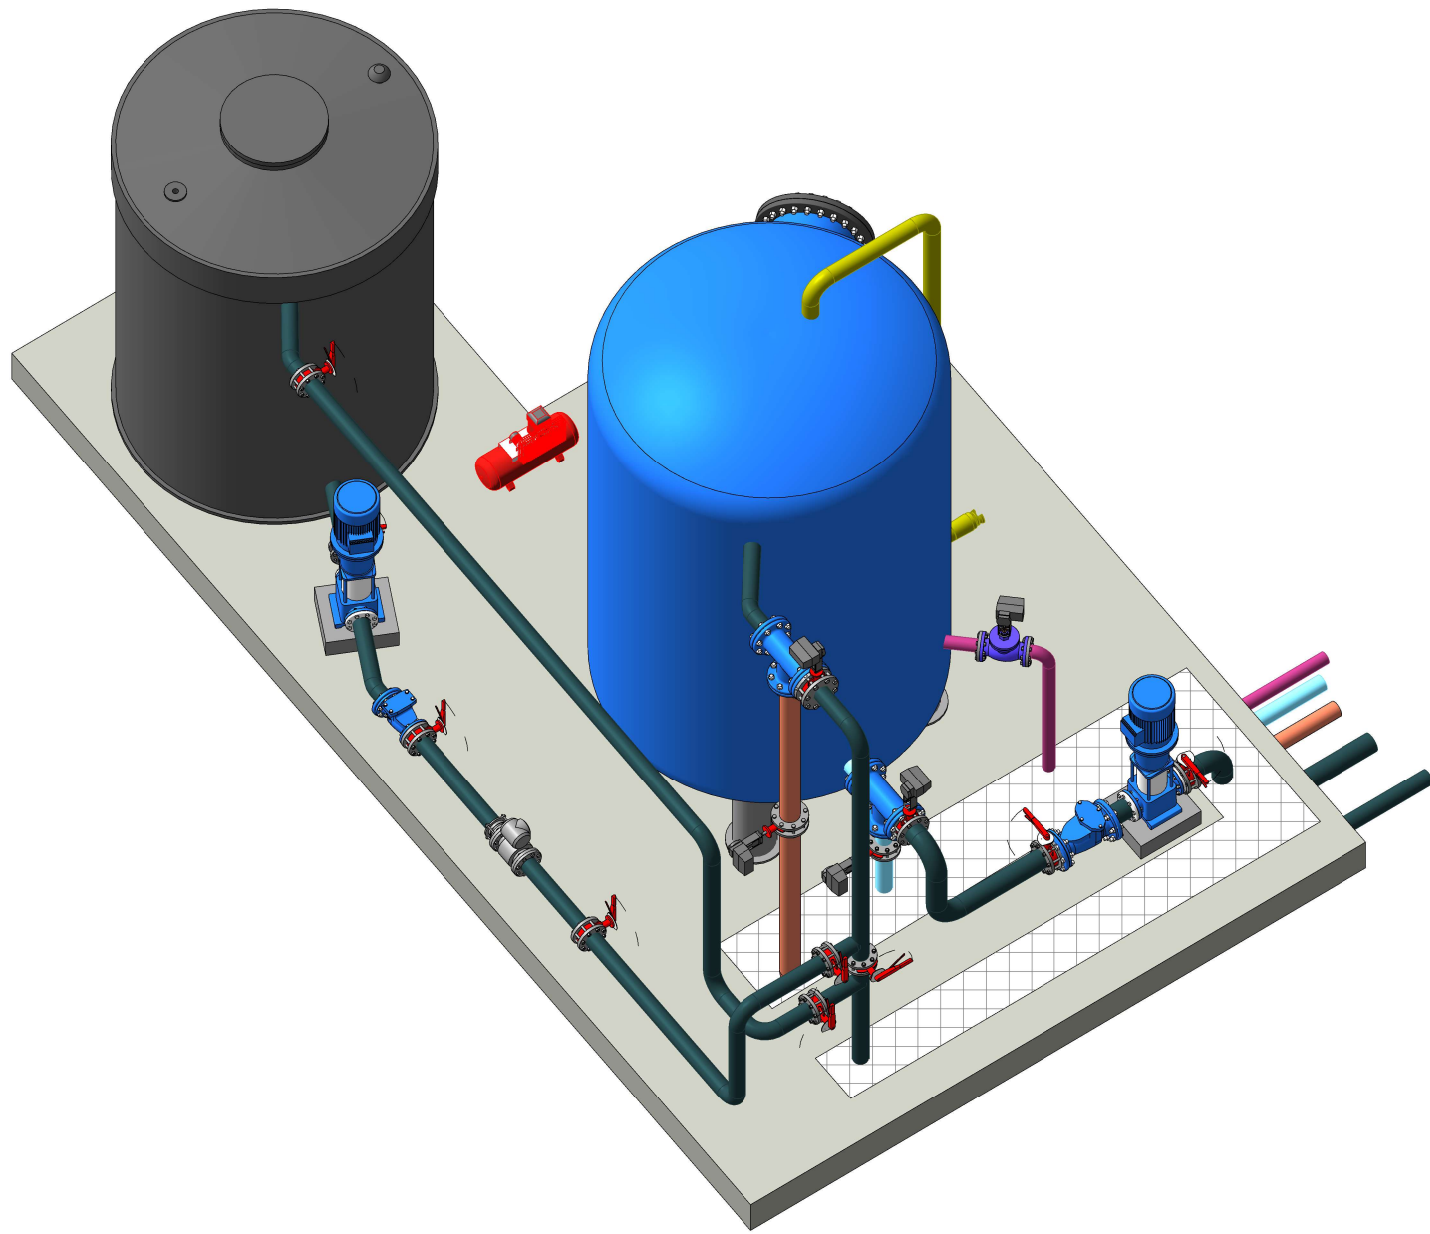

Coupe AA

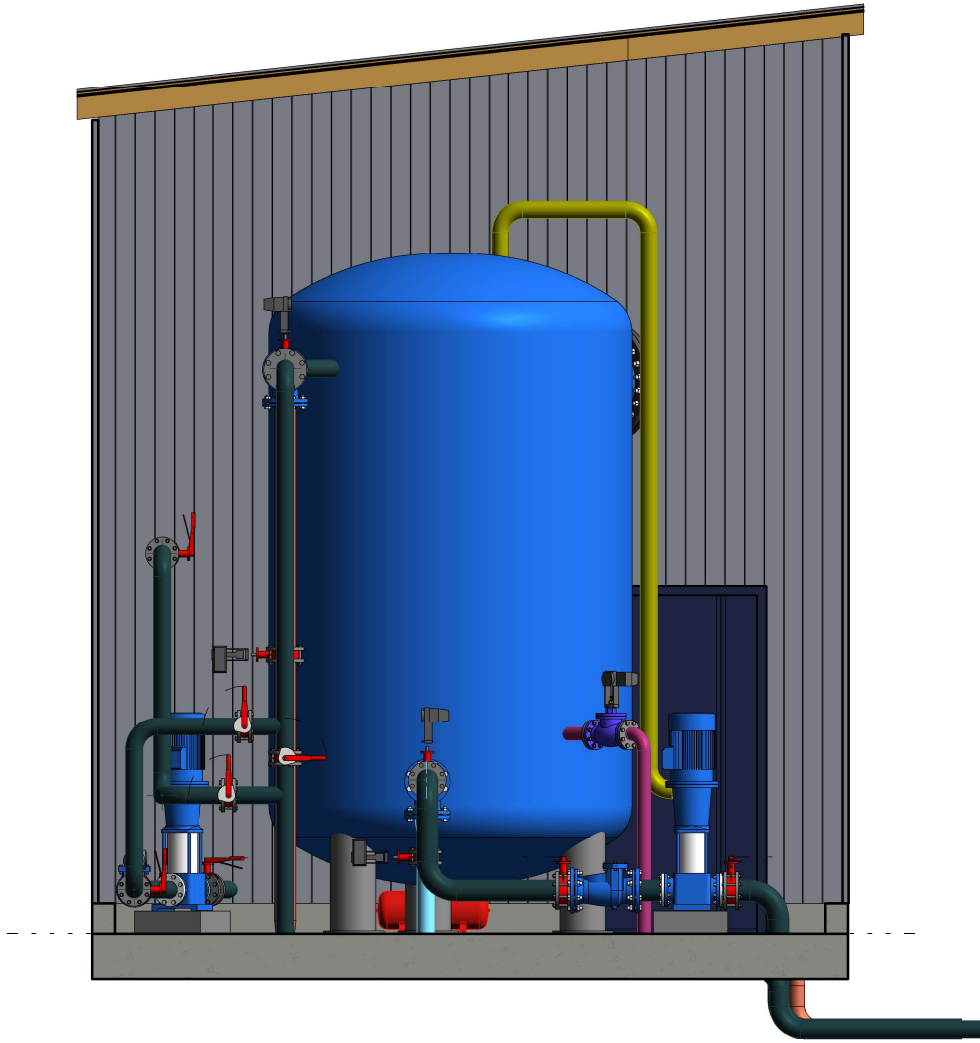

Niveau Rdc

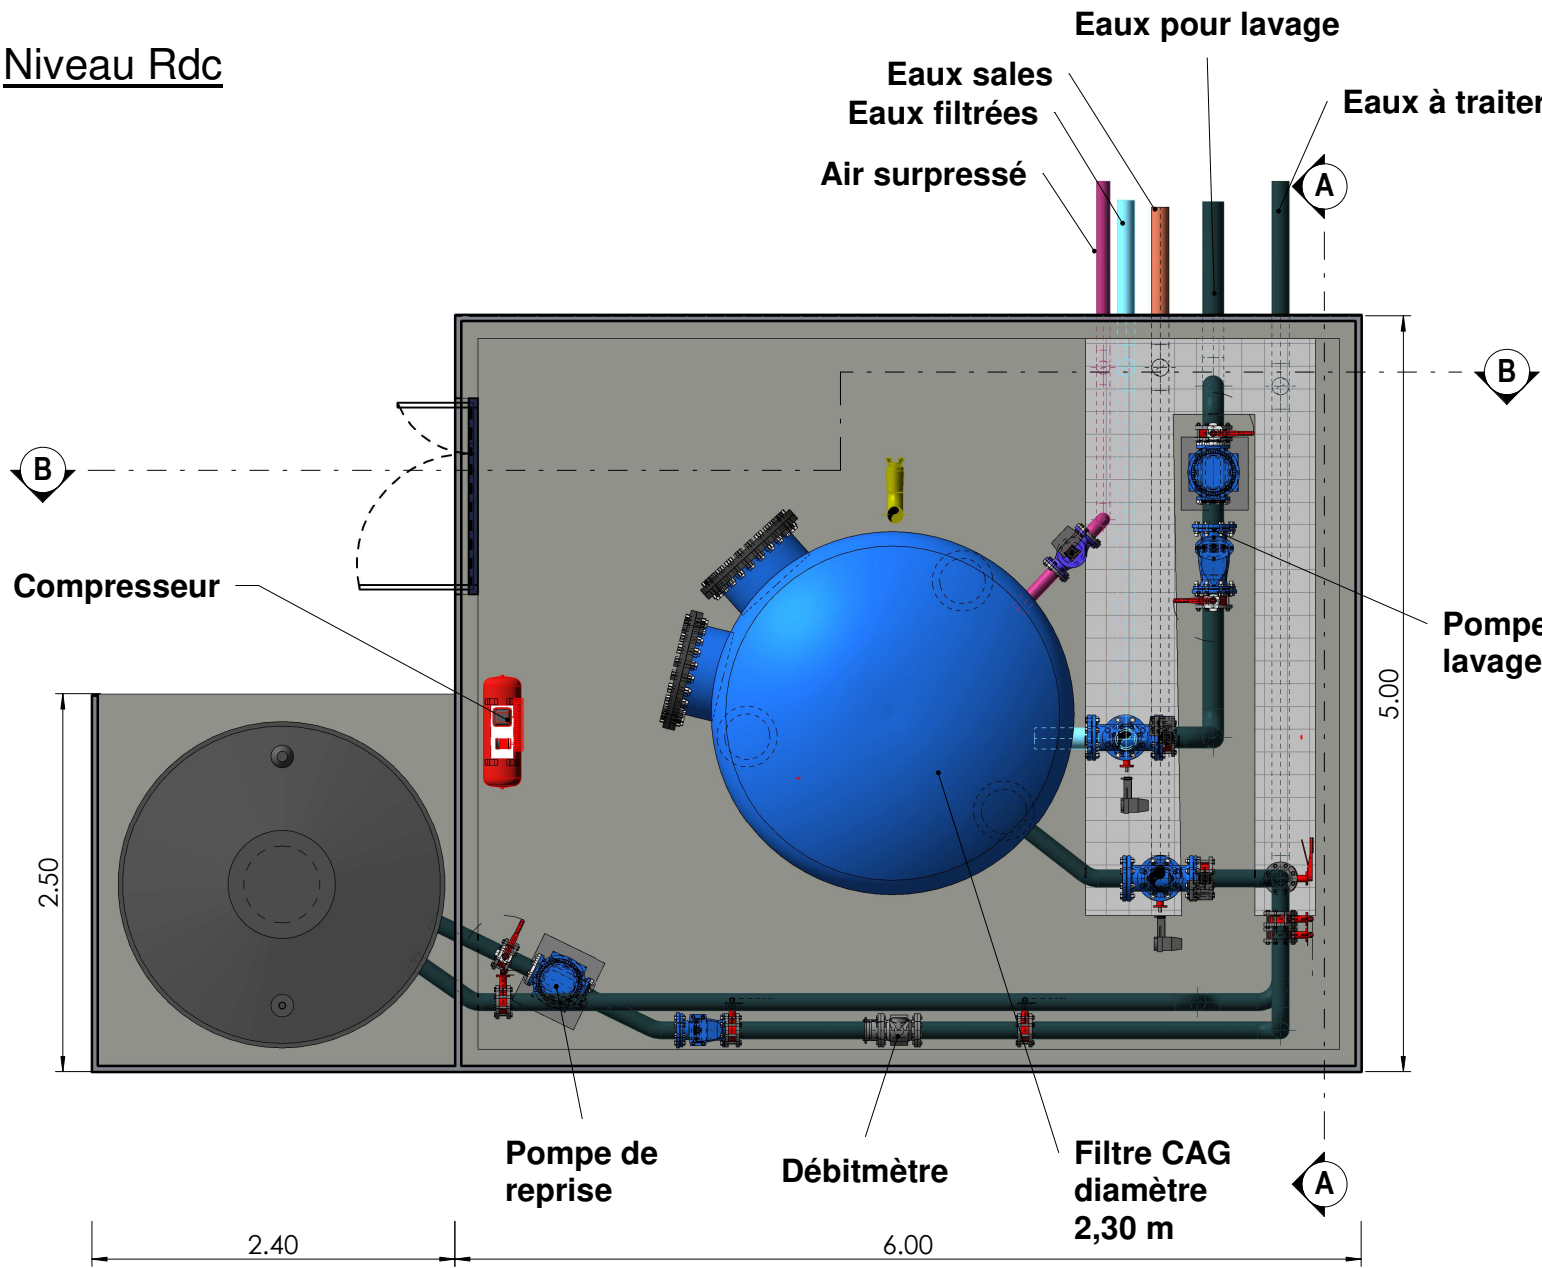


Haut toiture
6.10


Niveau 1
5.40

Niveau Rdc
0.00


Vue ISO

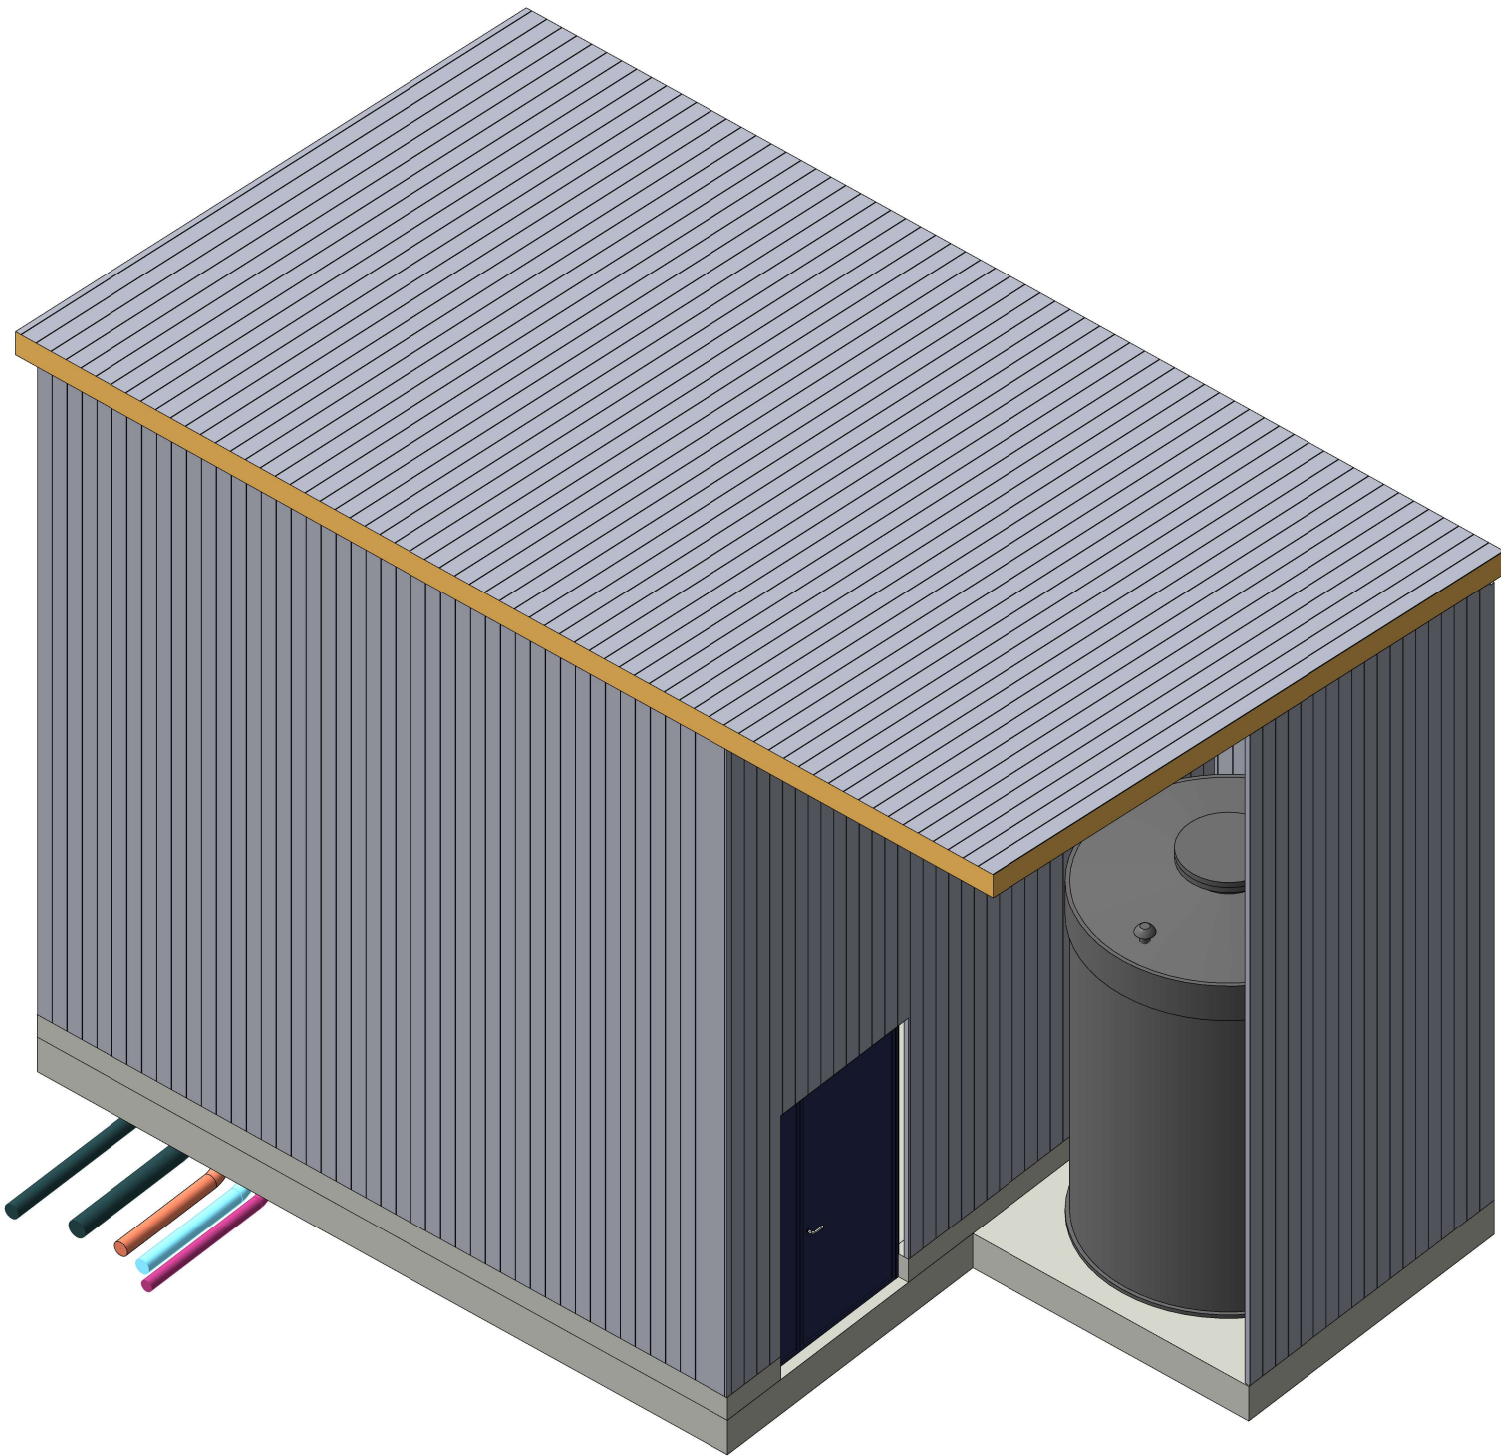

Coupe BB

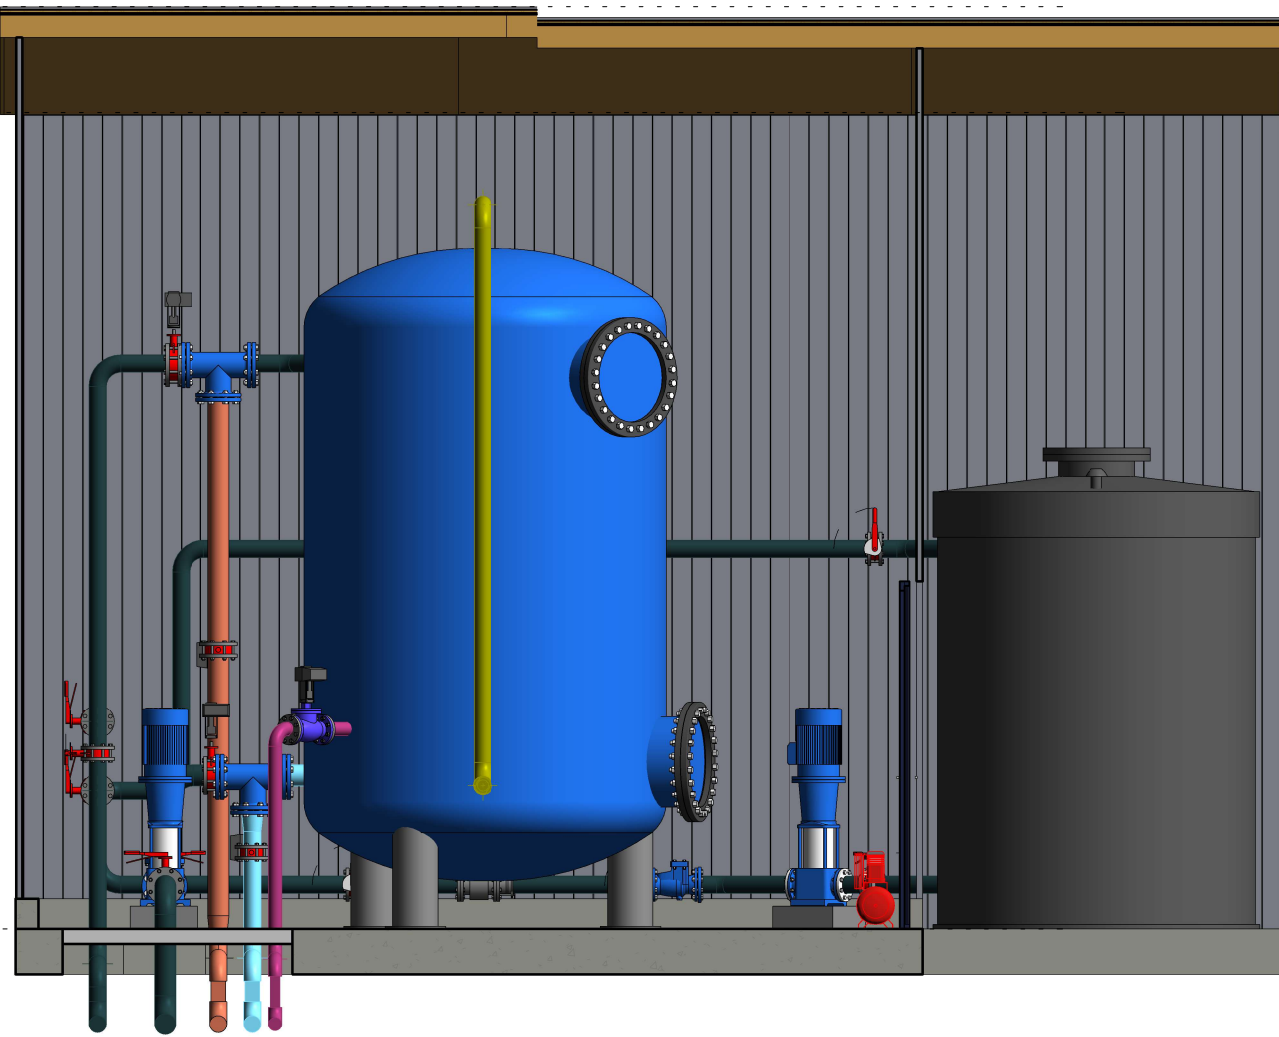

Département du Morbihan

 **EAU DU MORBIHAN**

service public d'eau potable

TRAITEMENT DE PESTICIDES ET DE METABOLITES

AVANT PROJET

 **Groupe MERLIN**

SIEGE
6 Rue Grolée
69002 LYON Cedex 02
Tél : 04 72 32 56 00
Fax : 04 78 38 37 85

AGENCE DE LYON
13 TER Place Jules Ferry
69006 LYON
Tél : 04 72 56 97 10
Fax : 04 72 56 97 11

Date : 20/01/2026	Unité de traitement des pesticides - UTEP LA HOUSSA	Format : A2
Dessiné par : F.Alainmat		Echelle : 1 : 50
Vérifié par : C.Morvan		Indice : A
Affaire n° : 08220091 804 AVP PG 1	Plan n° : 22	