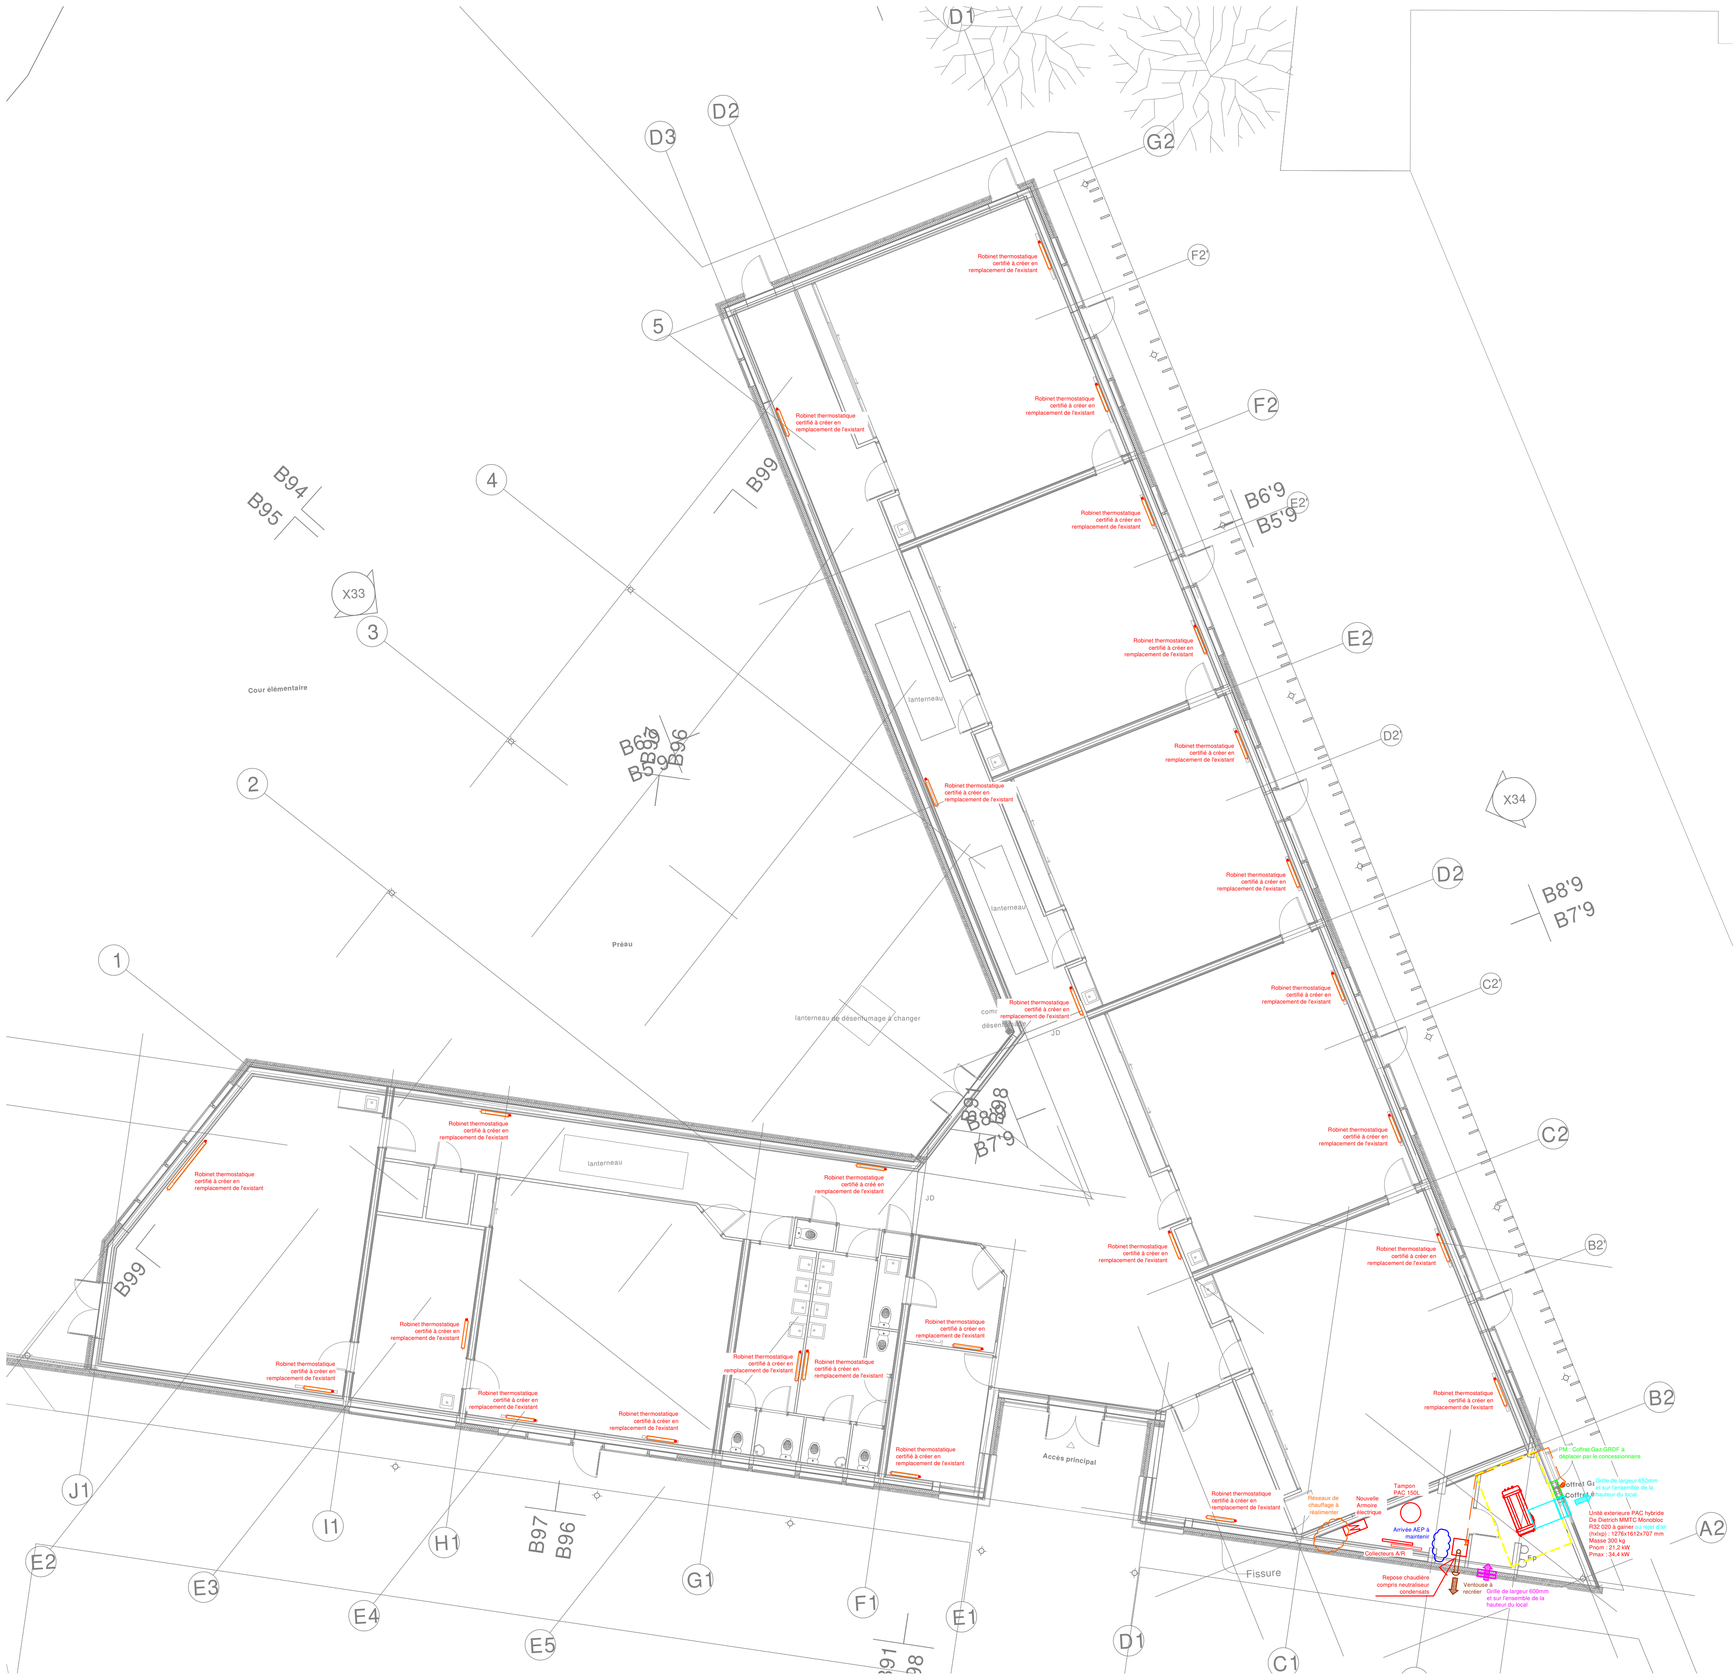

ECOLE DE SAINT-AGATHON

Rénovation énergétique et réaménagement du groupe scolaire

ADRESSE DU SITE :
5 rue des écoles, 22 200, Saint-Agathon

	Plan Projet Chauffage (1/100) Bâtiment Elémentaire	**DCE** Janvier 2026
MAITRE D'OUVRAGE	**Commune de SAINT-AGATHON** 3 place du bourg, 22 200, Saint-Agathon	02 96 49 00 49 secretariat@saintagathon.fr
ARCHITECTE/OPC	**AUPE Bretagne** 8 Rue du Combat des Trente 22 000 SAINT-BRIEUC	02 99 09 21 22 architecte@dominique-bonnot.com
AMO	**ISTOR** 91 Rue Nationale, 35650 LE RHEU	02 30 21 17 03 contact@istor-amo.fr

BET STRUCTURE	ACS 22 rue de Turge, 35310, CHAVAGNE	tel 07 88 16 88 46 ac@ac-structures.com
BET FLUIDES	EICE 16 rue de la Morgan, 22360, TRÉGUEUX	tel 02 19 00 09 40 contact@eice.fr
OPC		
BUREAU DE CONTROLE		
SPS		