




COUPE B1, échelle 1/100

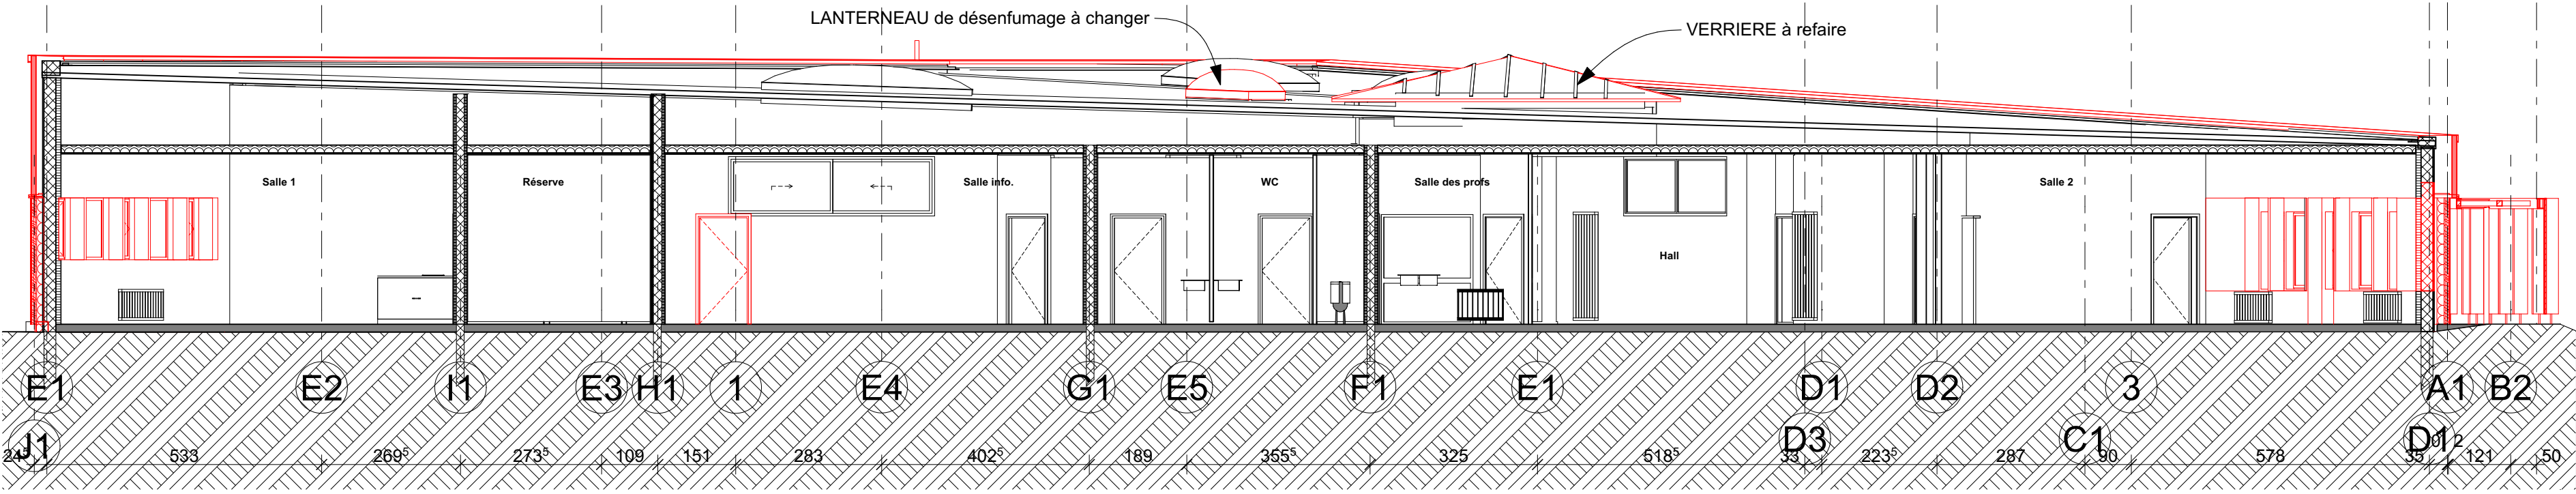

COUPE B2, échelle 1/100


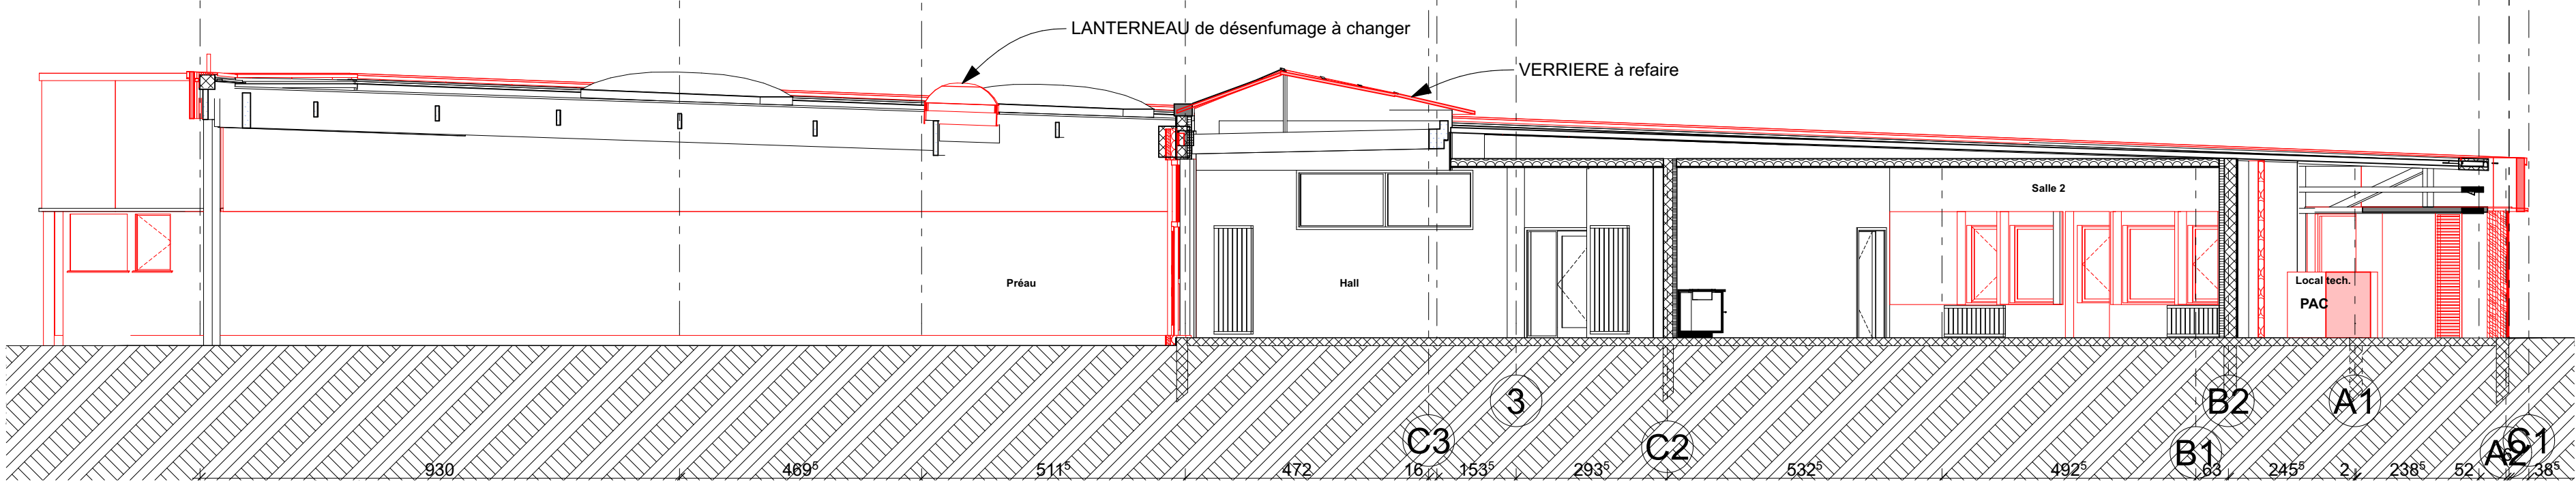


COUPE B3, échelle 1/100

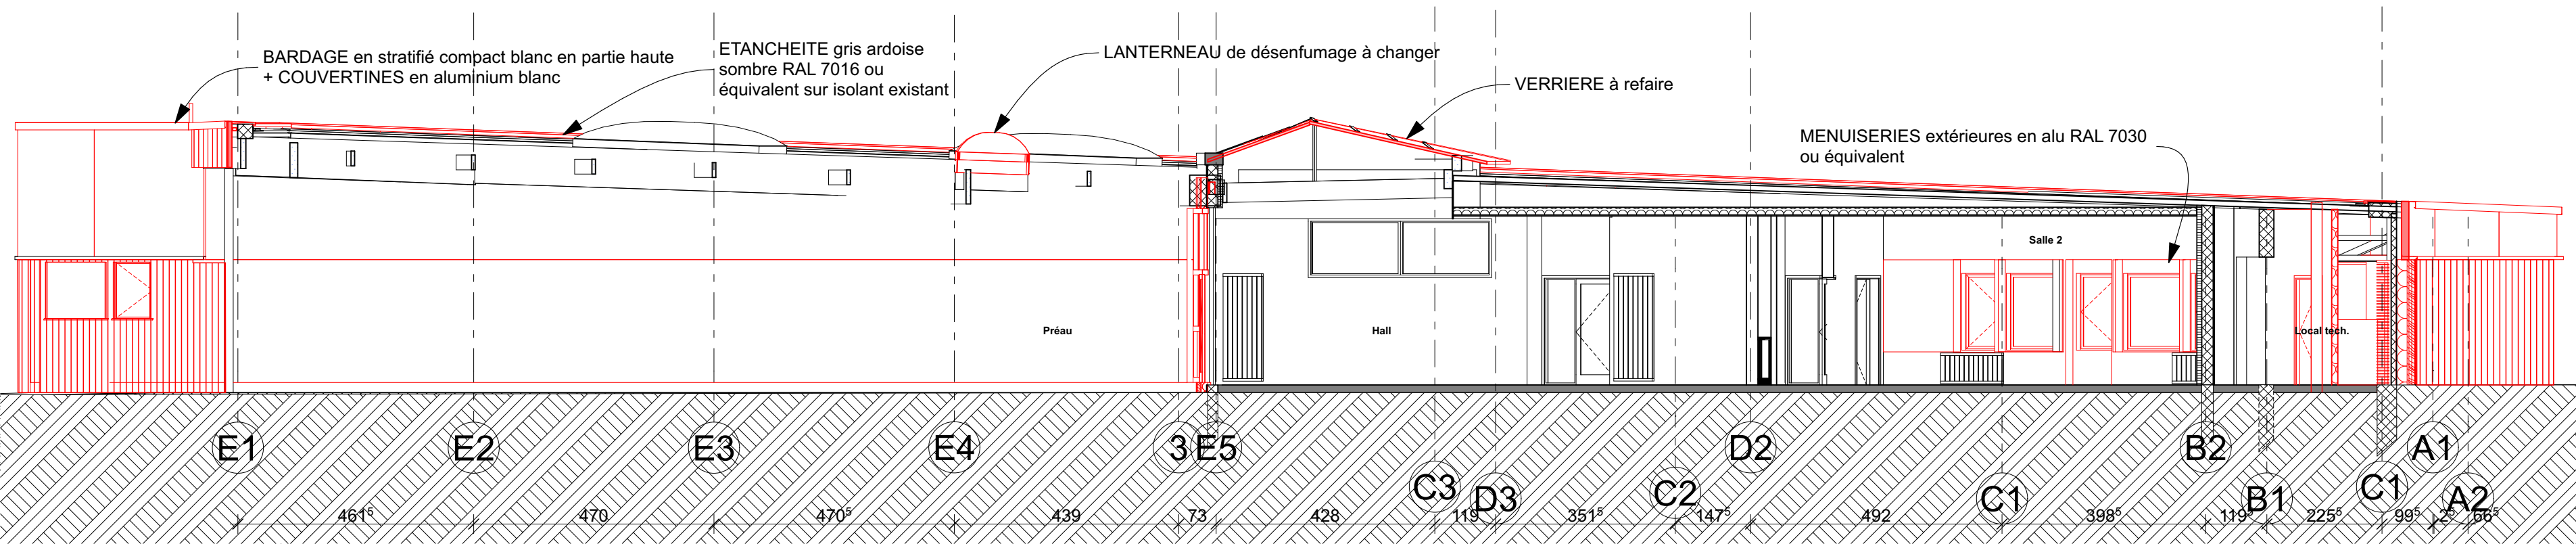


COUPE B4, échelle 1/100


RDC ÉLÉMENTAIRE,  
REPERAGE DES COUPES  
échelle 1/250

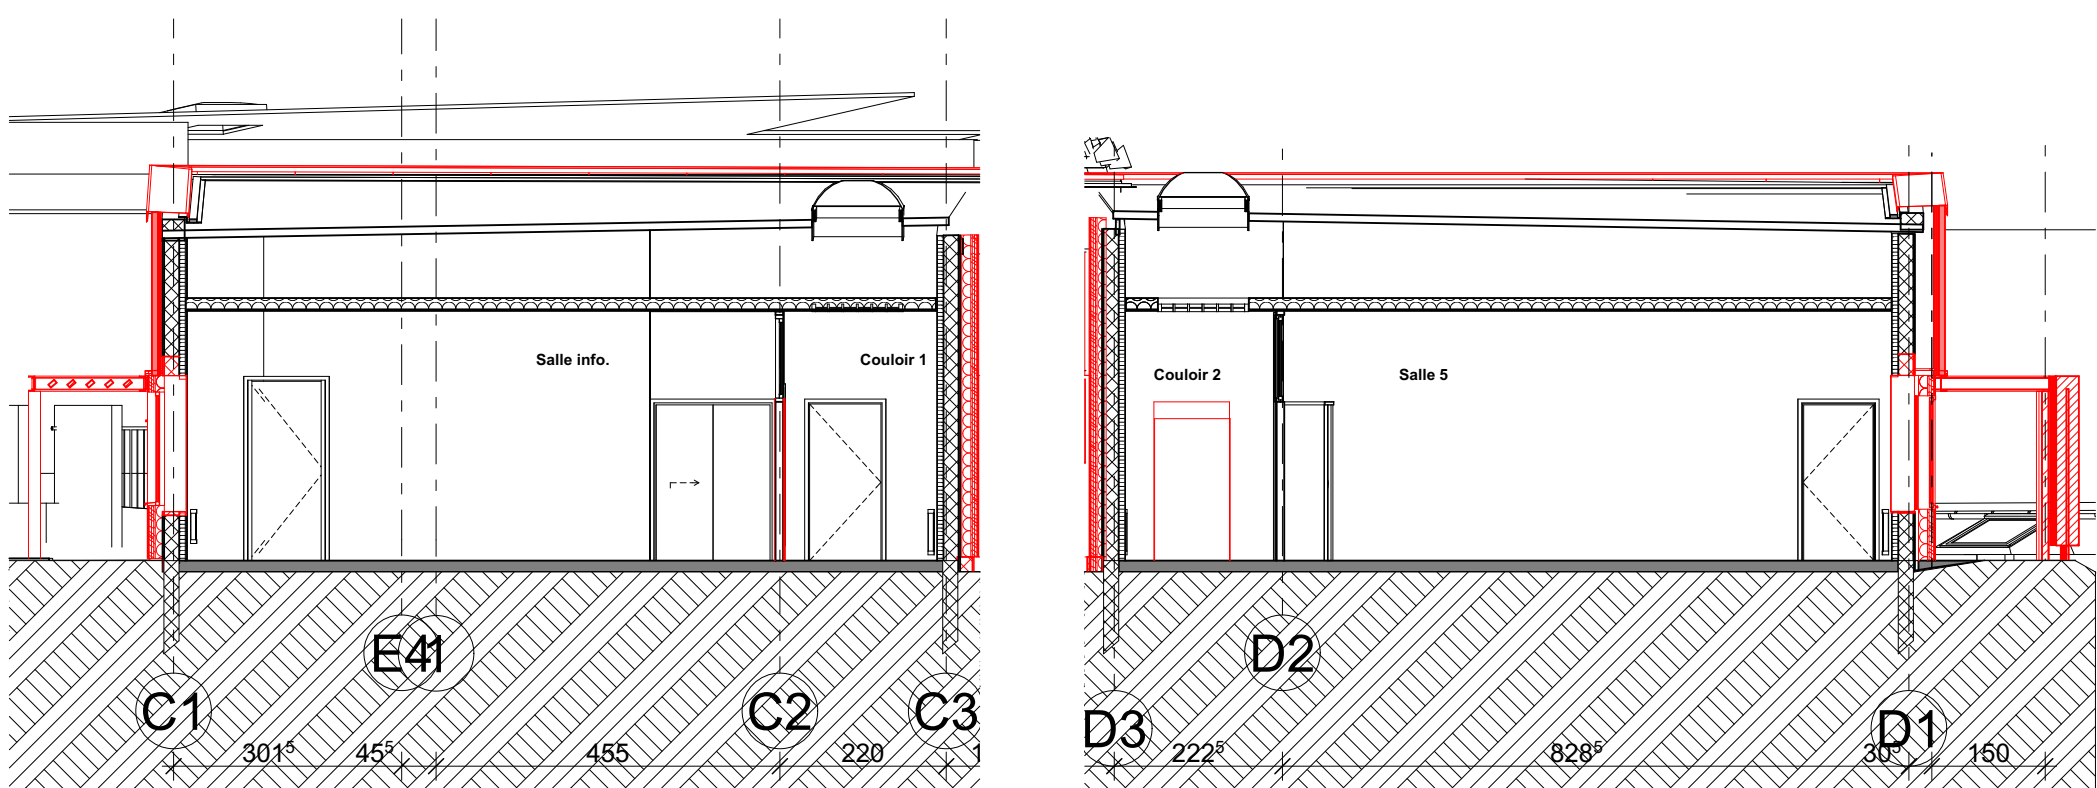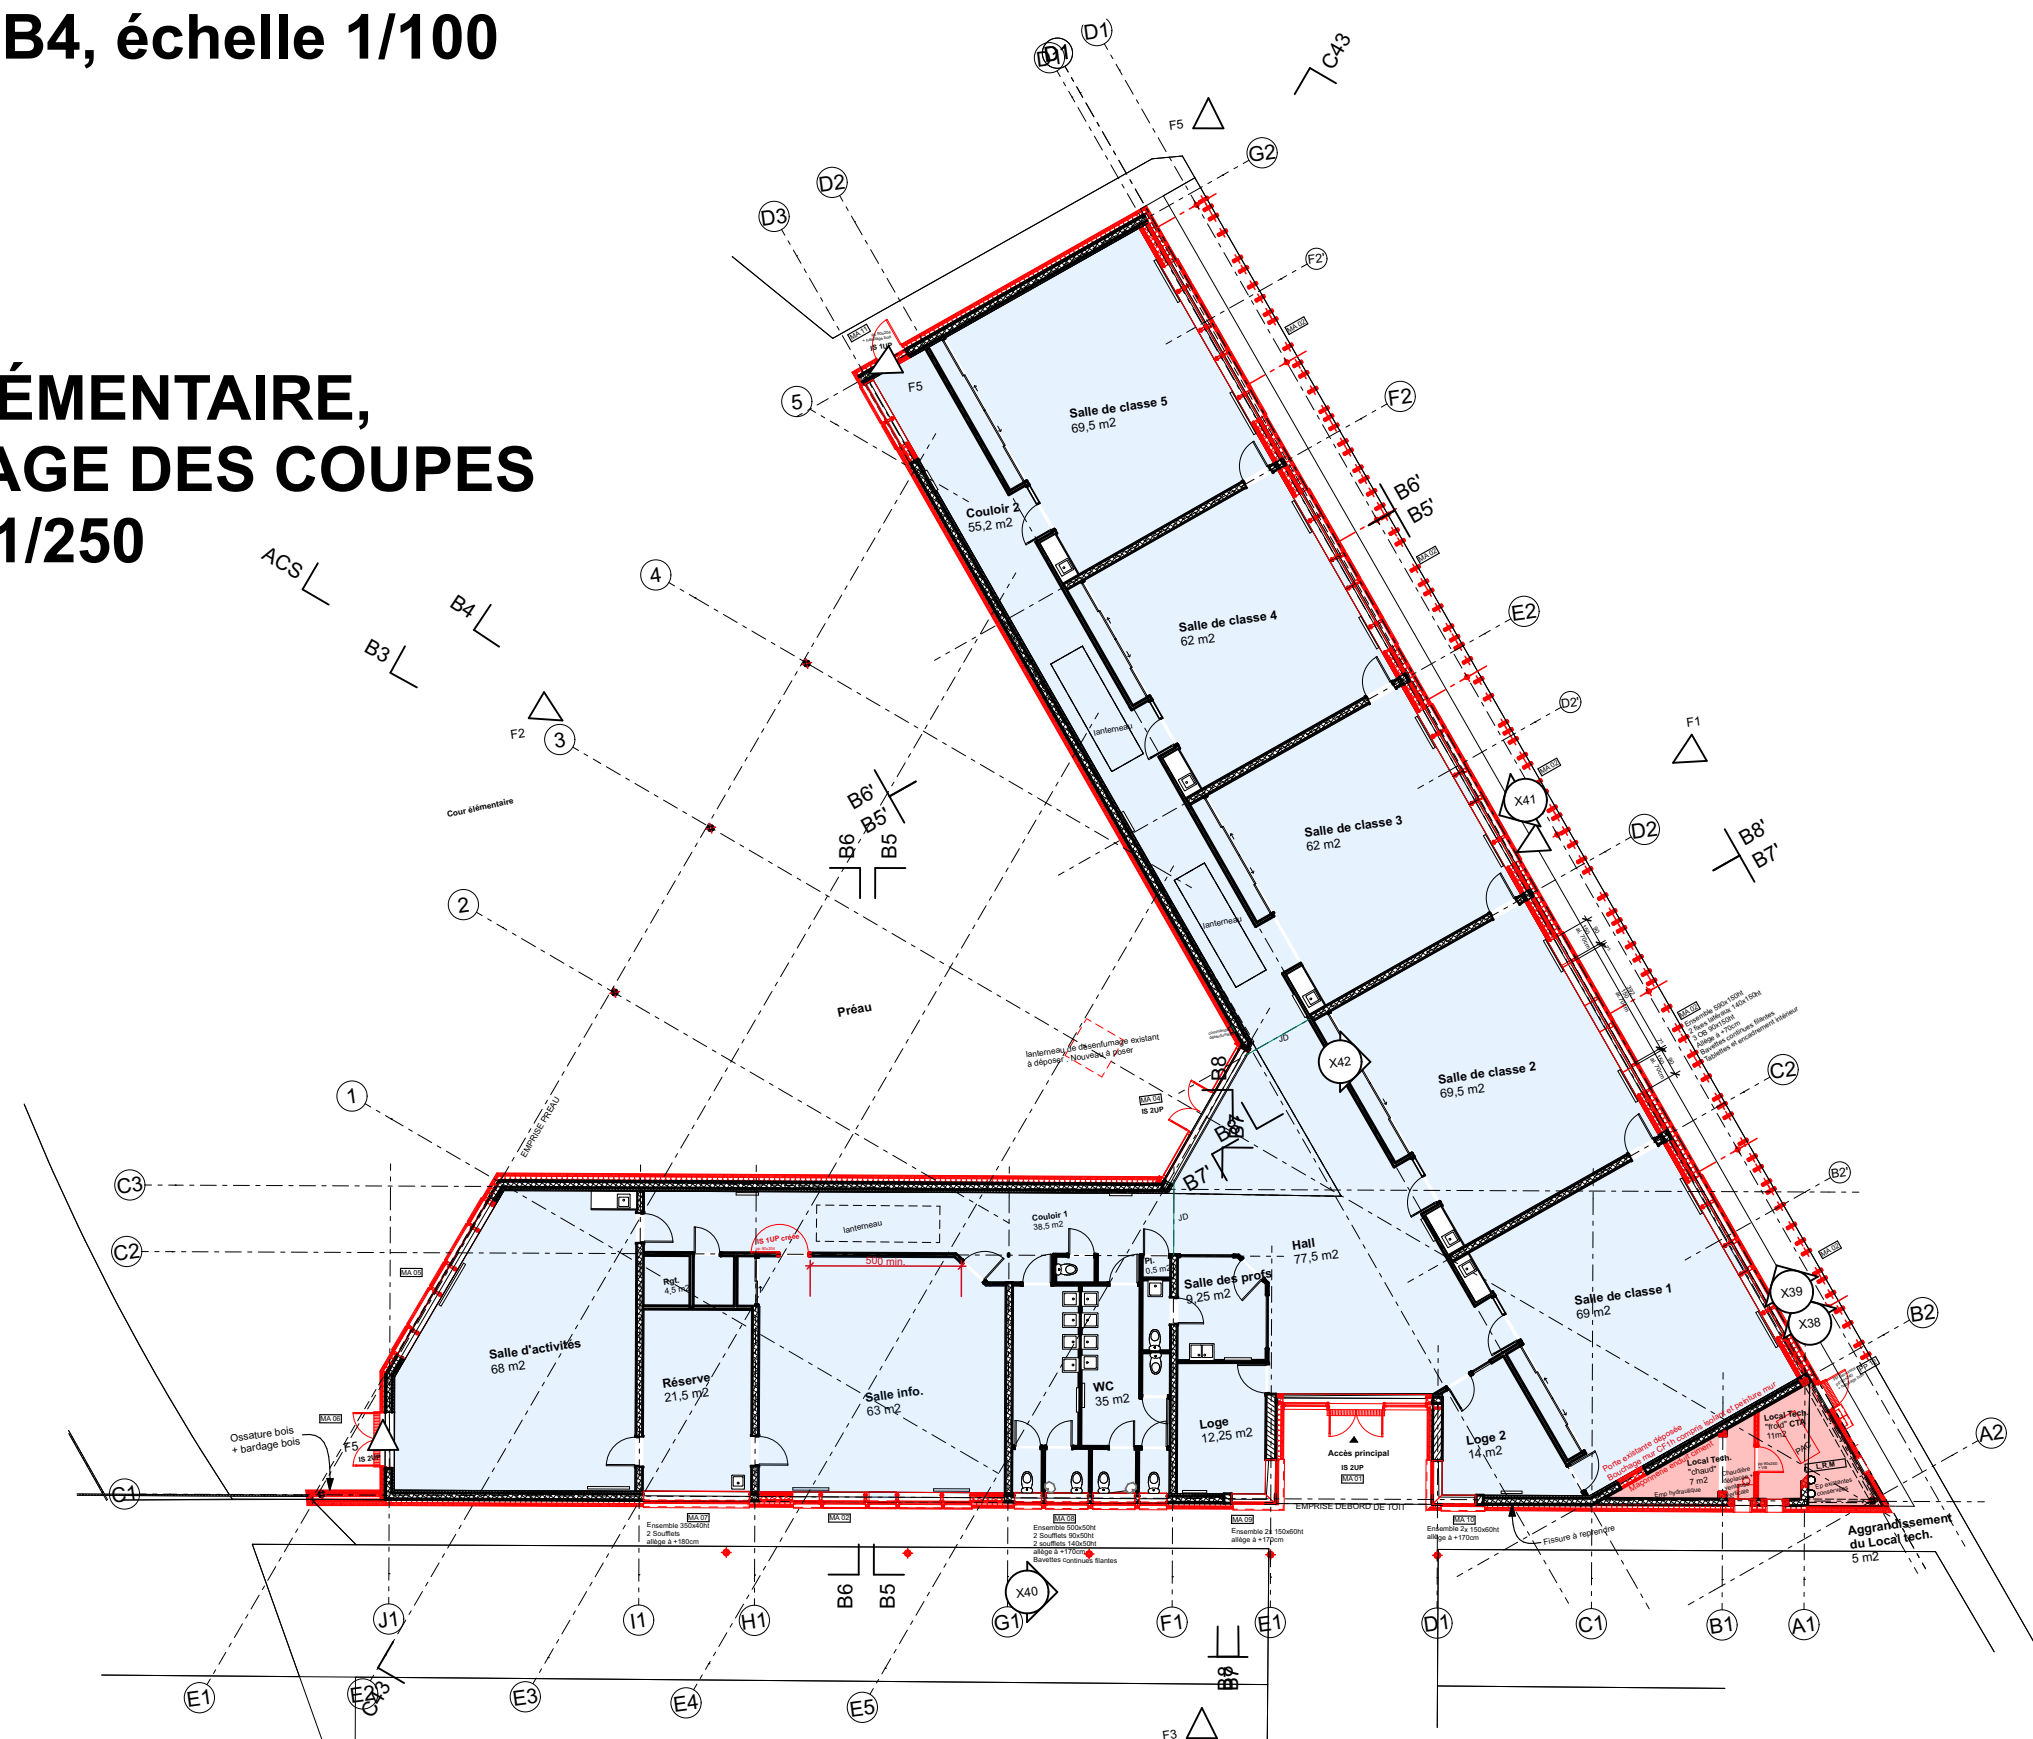


COUPE B6 et B6', échelle 1/100

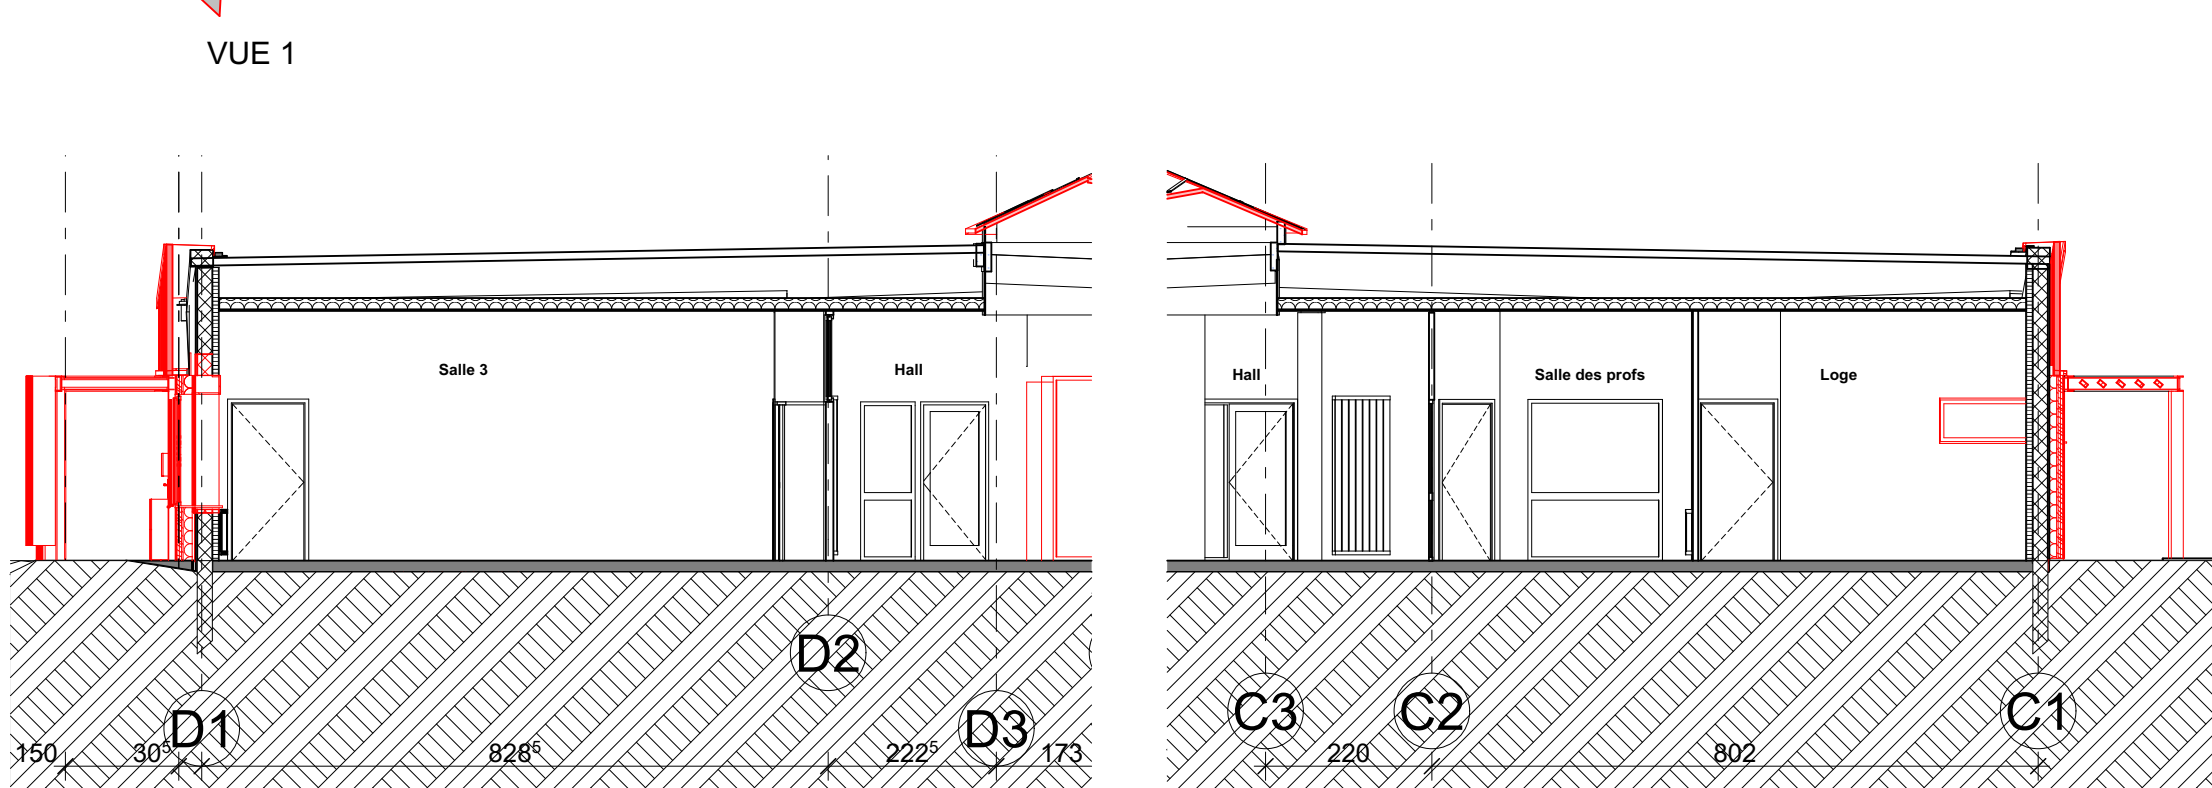


COUPE B7 et B7', échelle 1/100

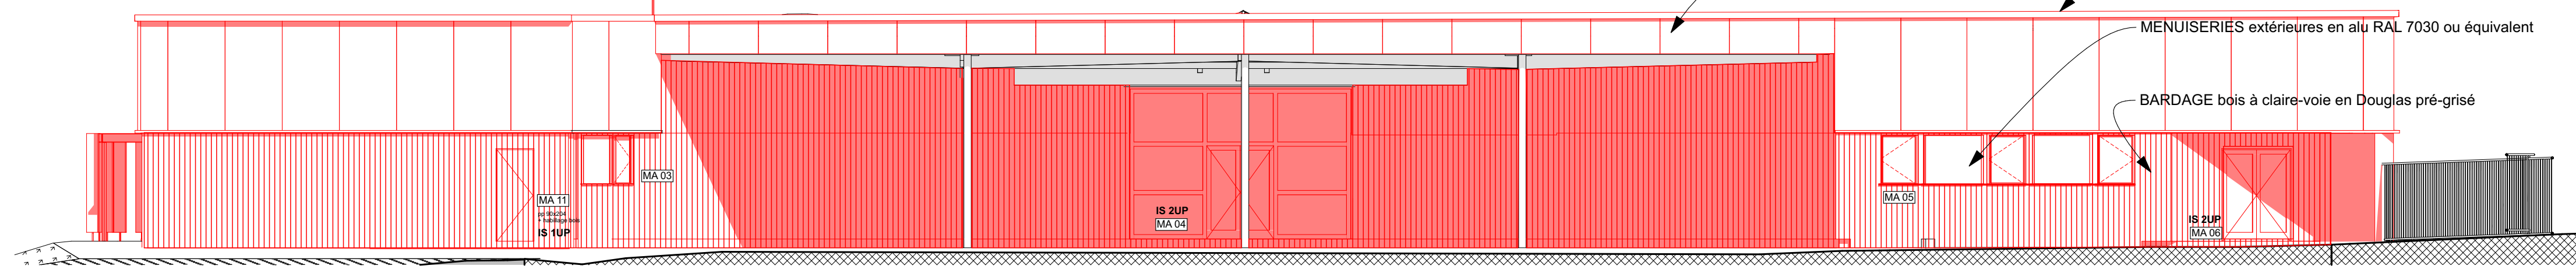


FAÇADE 2, échelle 1/100

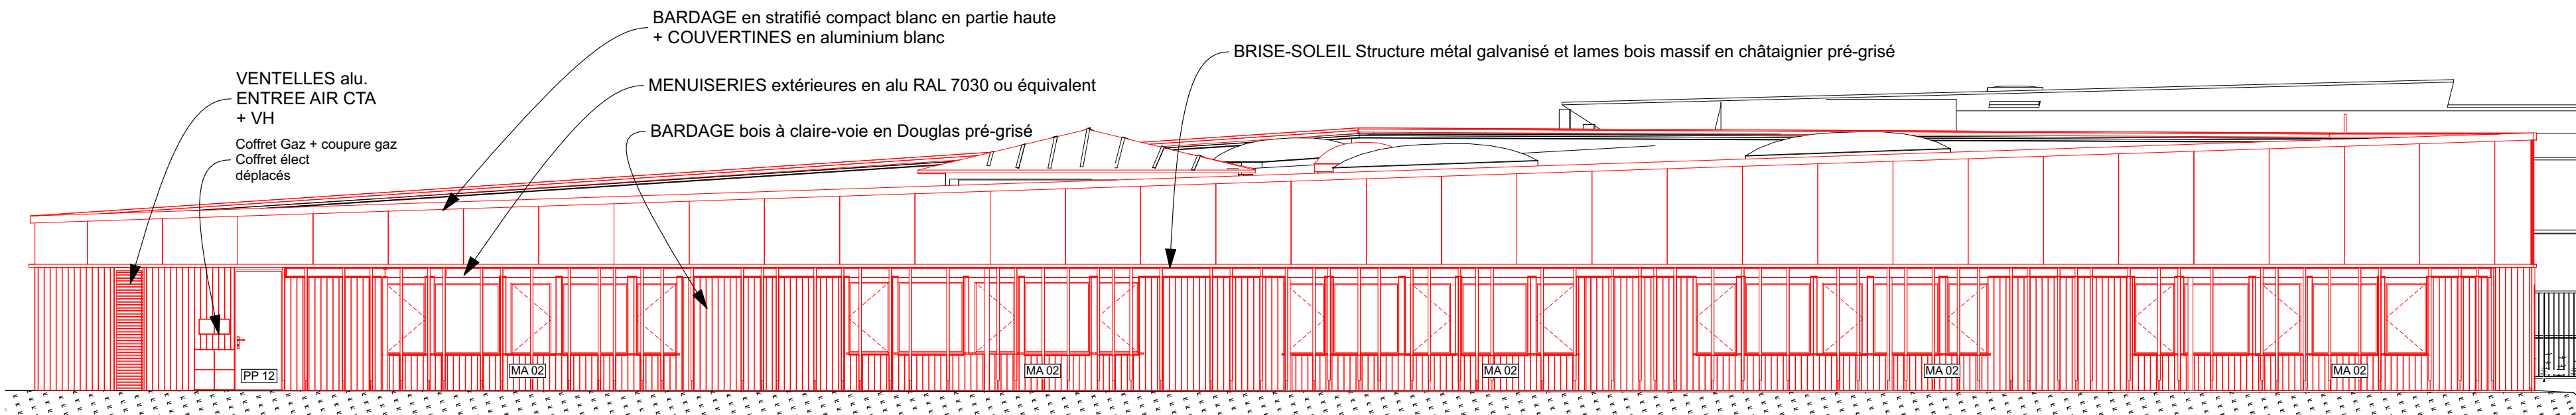


FACADE 1, échelle 1/100

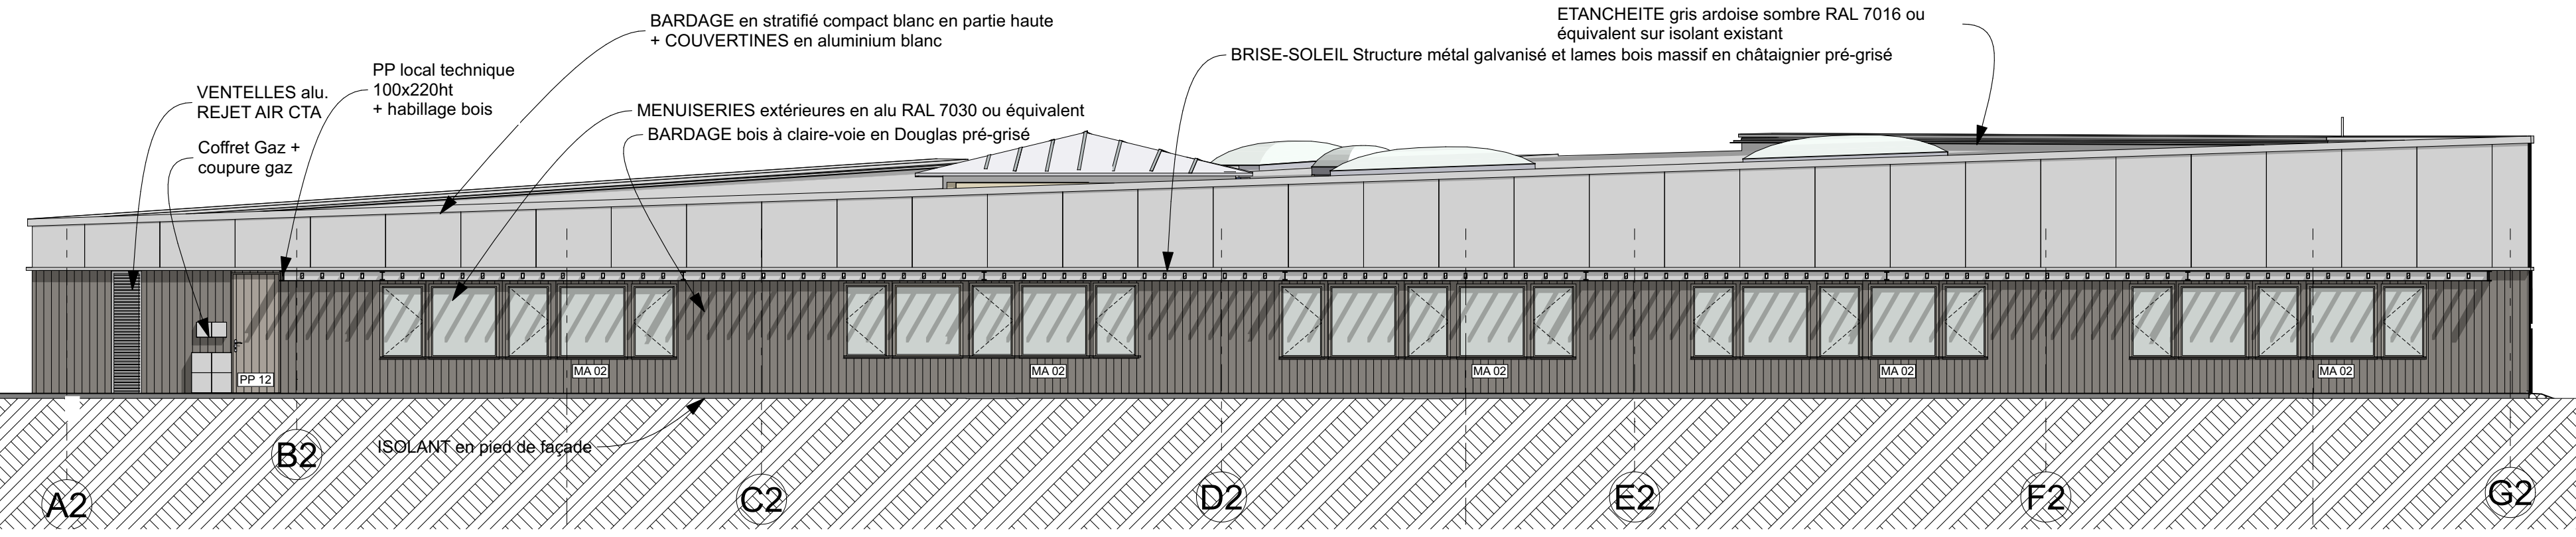


FACADE 4, en pied de façade (rendu projeté)  
échelle 1/100

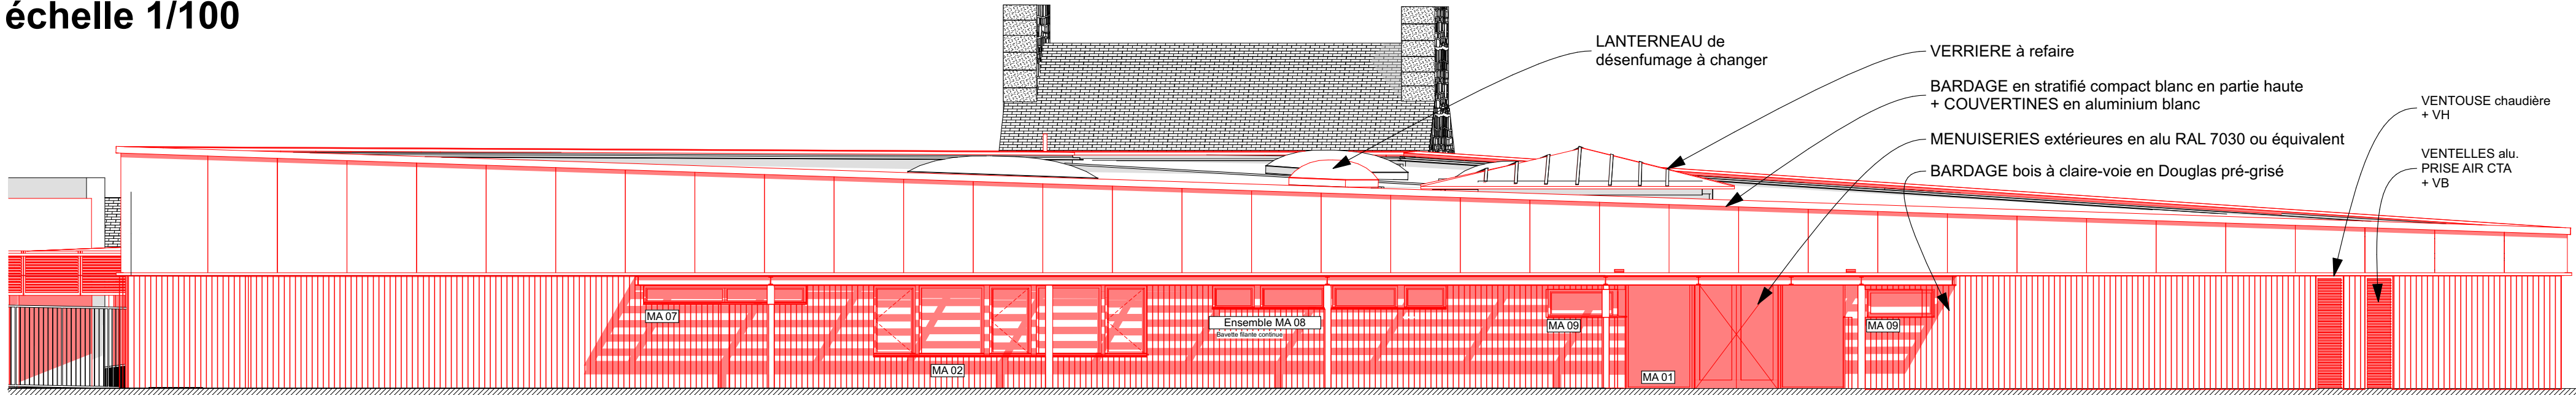


FACADE 3, échelle 1/100

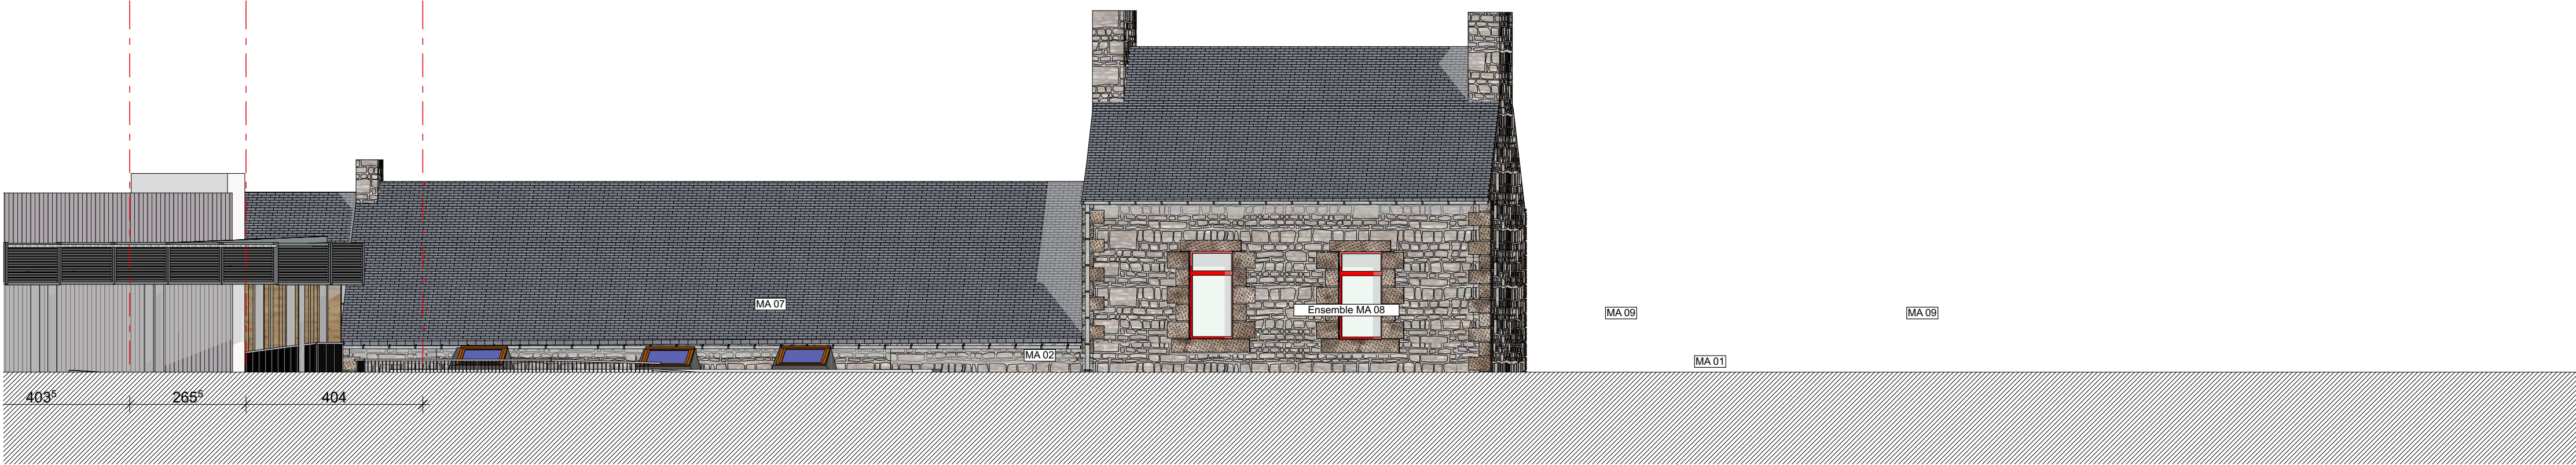



FACADE 5, en pied de façade (rendu projeté)  
échelle 1/100

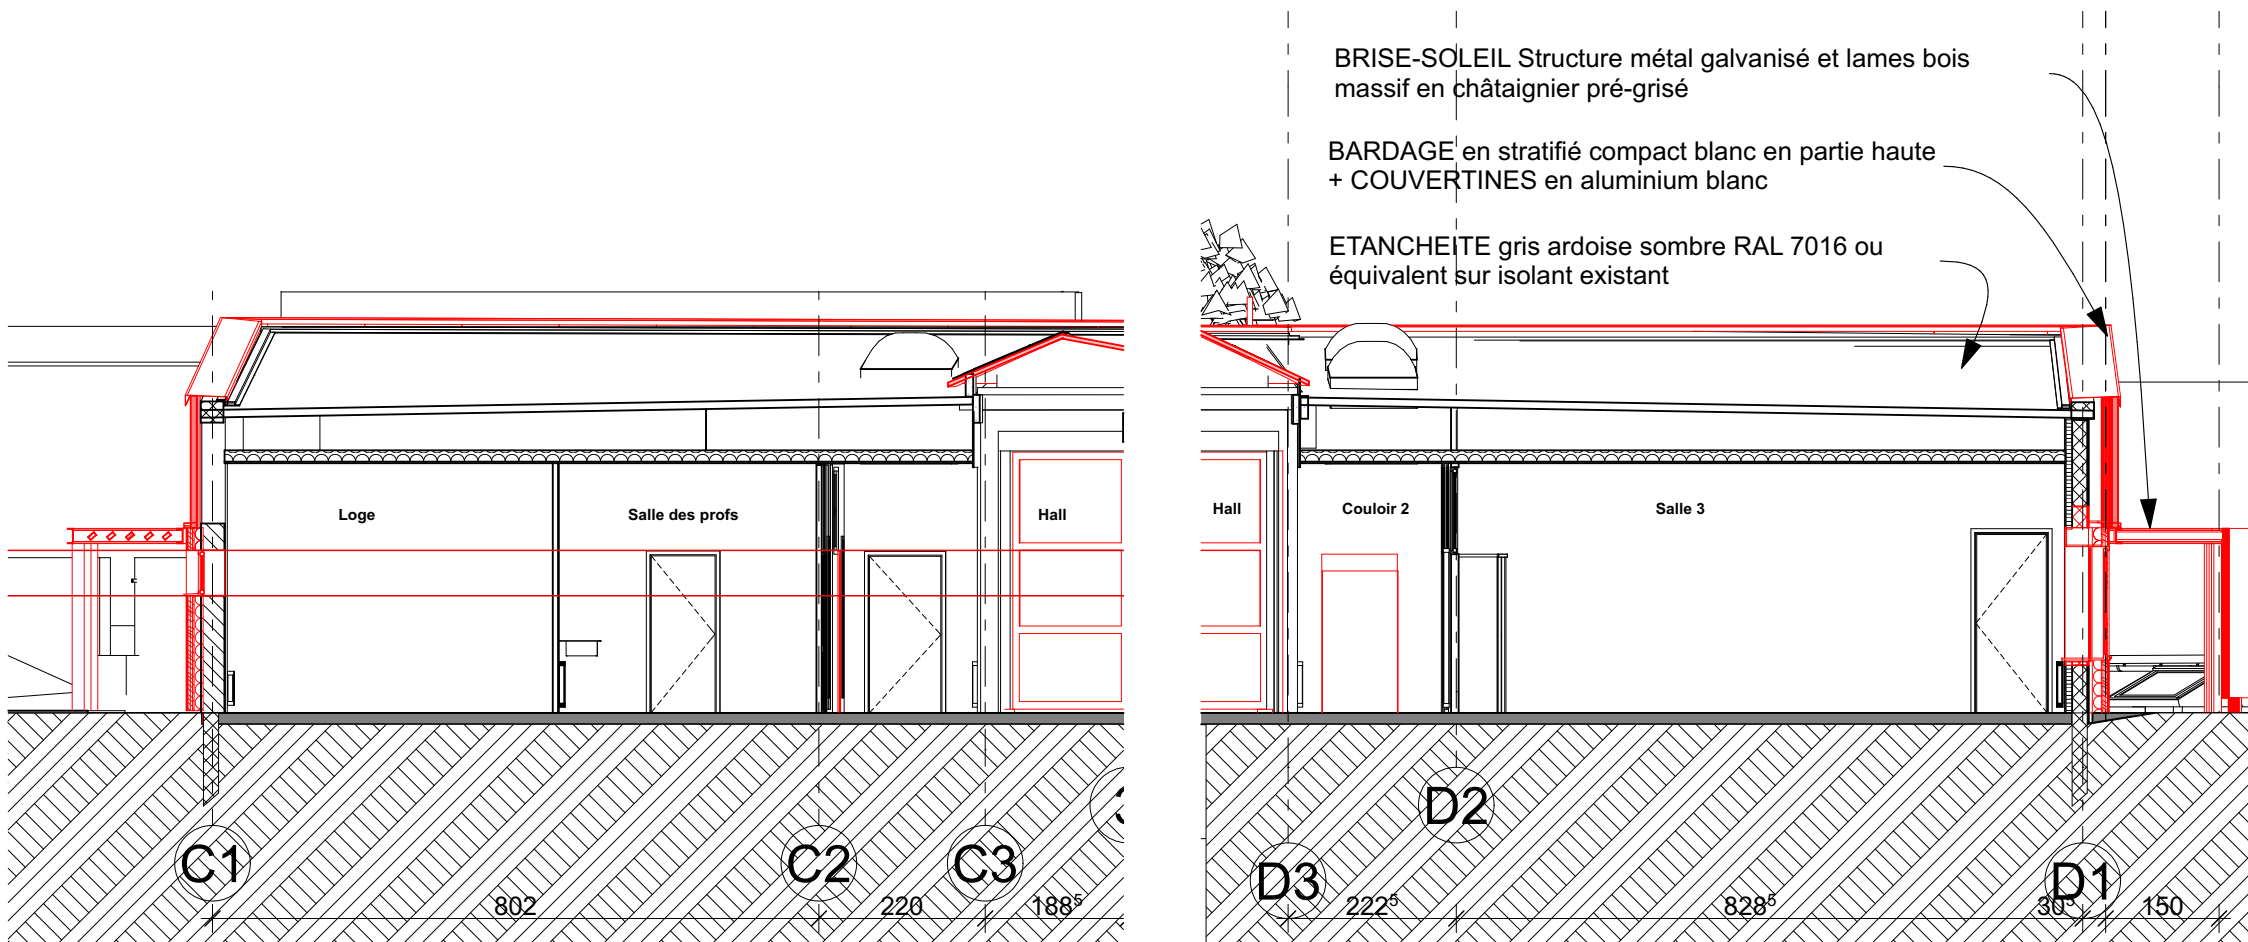

COUPE B8 et B8', échelle 1/100

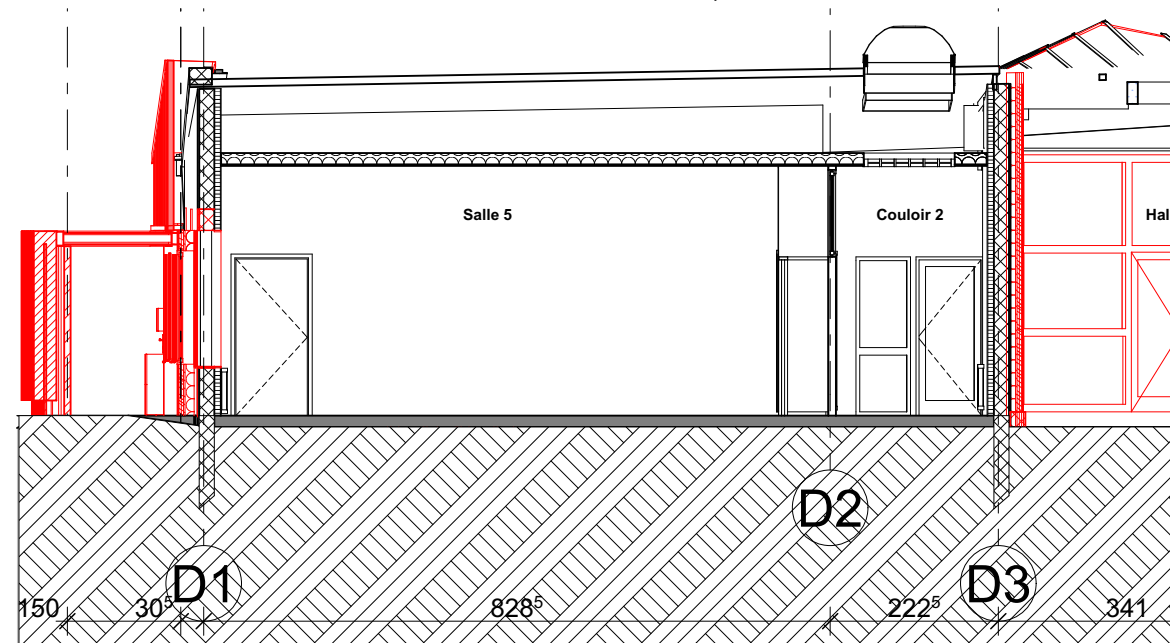

COUPE B5 et B5', échelle 1/100

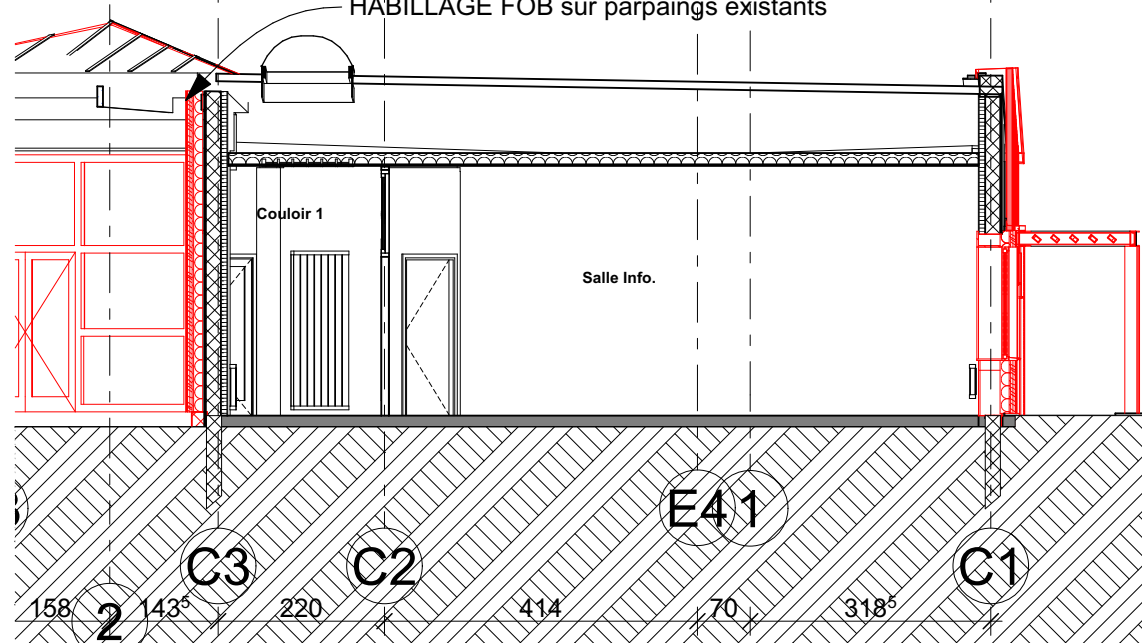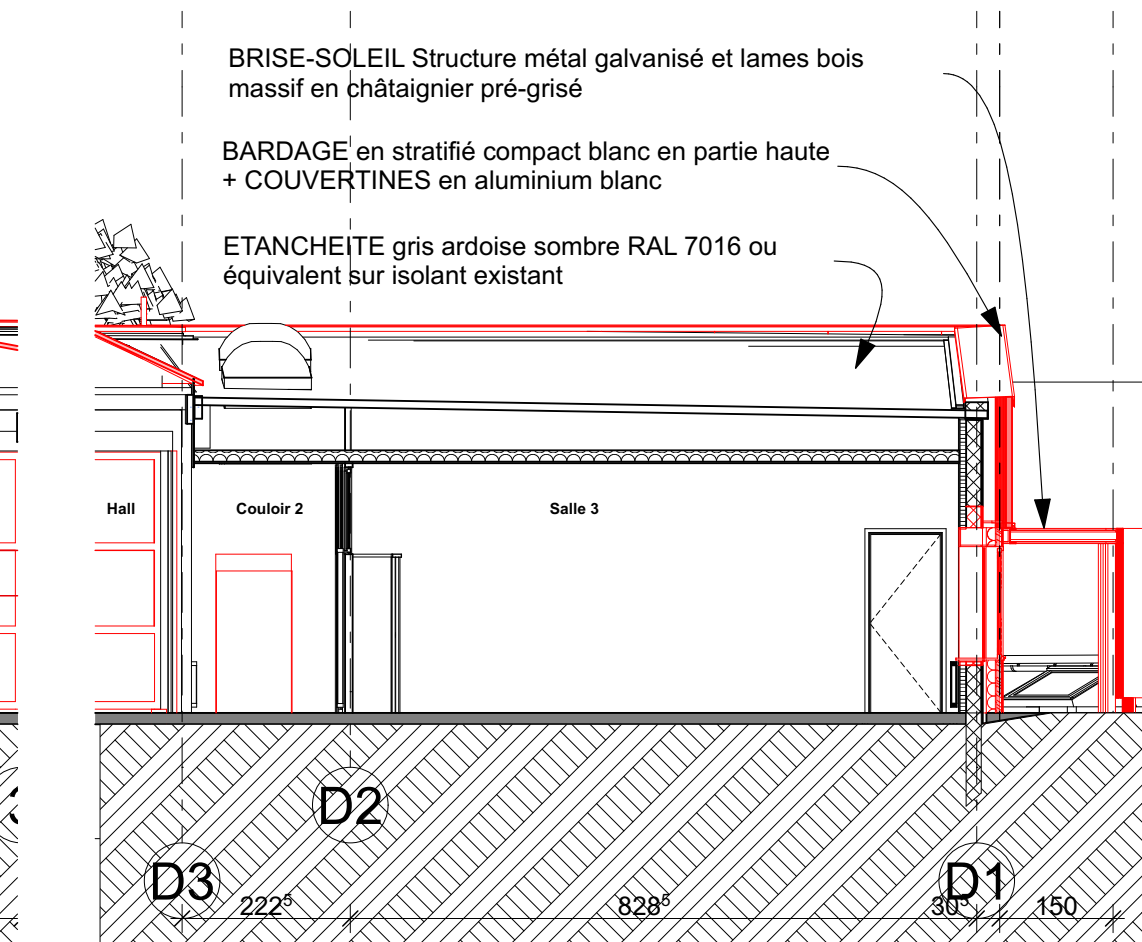

COUPE B10 et B10', échelle 1/100

Légende : Construction Existant conservé

ECOLE DE SAINT-AGATHON - École Élémentaire - Bât B			
Rénovation énergétique et réaménagement du groupe scolaire			
5 rue des écoles 22200 Saint-Agathon			
405C	COUPES ELEVATIONS PLAN REPERAGE DES COUPES PERSPECTIVES	1/100	PRO-DCE
MAITRE D'OUVRAGE		Commune de SAINT-AGATHON 3 place du bourg 22200 SAINT-AGATHON	09/01/2026
AMO		ISTOR 91 Rue Nationale, 35050 LE RHEU	02 96 49 00 49 secretariat@saintagathon.fr
ARCHITECTE		AUPE Bretagne - Dominique BONNOT #Adresse# du Contact #Ecole postale du Contact #ville du Contact	02 30 21 17 03 contact@utor-amo.fr
ECONOMISTE	SCT 9 rue du HII 35230 NOYAL CHATILLON SUR SEICHE	tel 06 32 64 86 17 contact@societe-cl.com	
BET STRUCTURE	ACS 27 rue de Lambadu 29780 PLOUINEC	tel 07 88 16 88 46 ac@ac-structures.com	
BET FLUIDES	EICE 16 rue de la Morgan 22360 TREGUEUX	tel 02 19 00 09 40 contact@eice.fr	
BET ACOUSTIQUE	ACOUSTIBEL 22 Rue de Turge 35310 CHAVAGNE	tel 02 99 64 30 28 antoine@acoustibel.fr	
OPC	A DESIGNER		
BUREAU DE CONTROLE	BUREAU VERITAS Carre Rosengart, 16 Quai Armez 22000 SAINT-BRIEUC	tel 09 69 39 10 09 tanguy.froger@bureauveritas.com	
SPS	DEKRA Centre Synergie 22, 16 rue de la Morgan 22360 LANGUEUX	tel 02 96 61 73 71 jerome.guyot@dekra.com	