



PARCELLES :
 Ecole maternelle : AM 163 3 449m²
 AM 162 12m²
 soit 3461m²

Médiathèque : AM 66 1 402m²
 Ecole élémentaire : AM181 3 804m²
 ALSH : AM 175 908m²
 Emprise totale du groupe scolaire : 9575m²

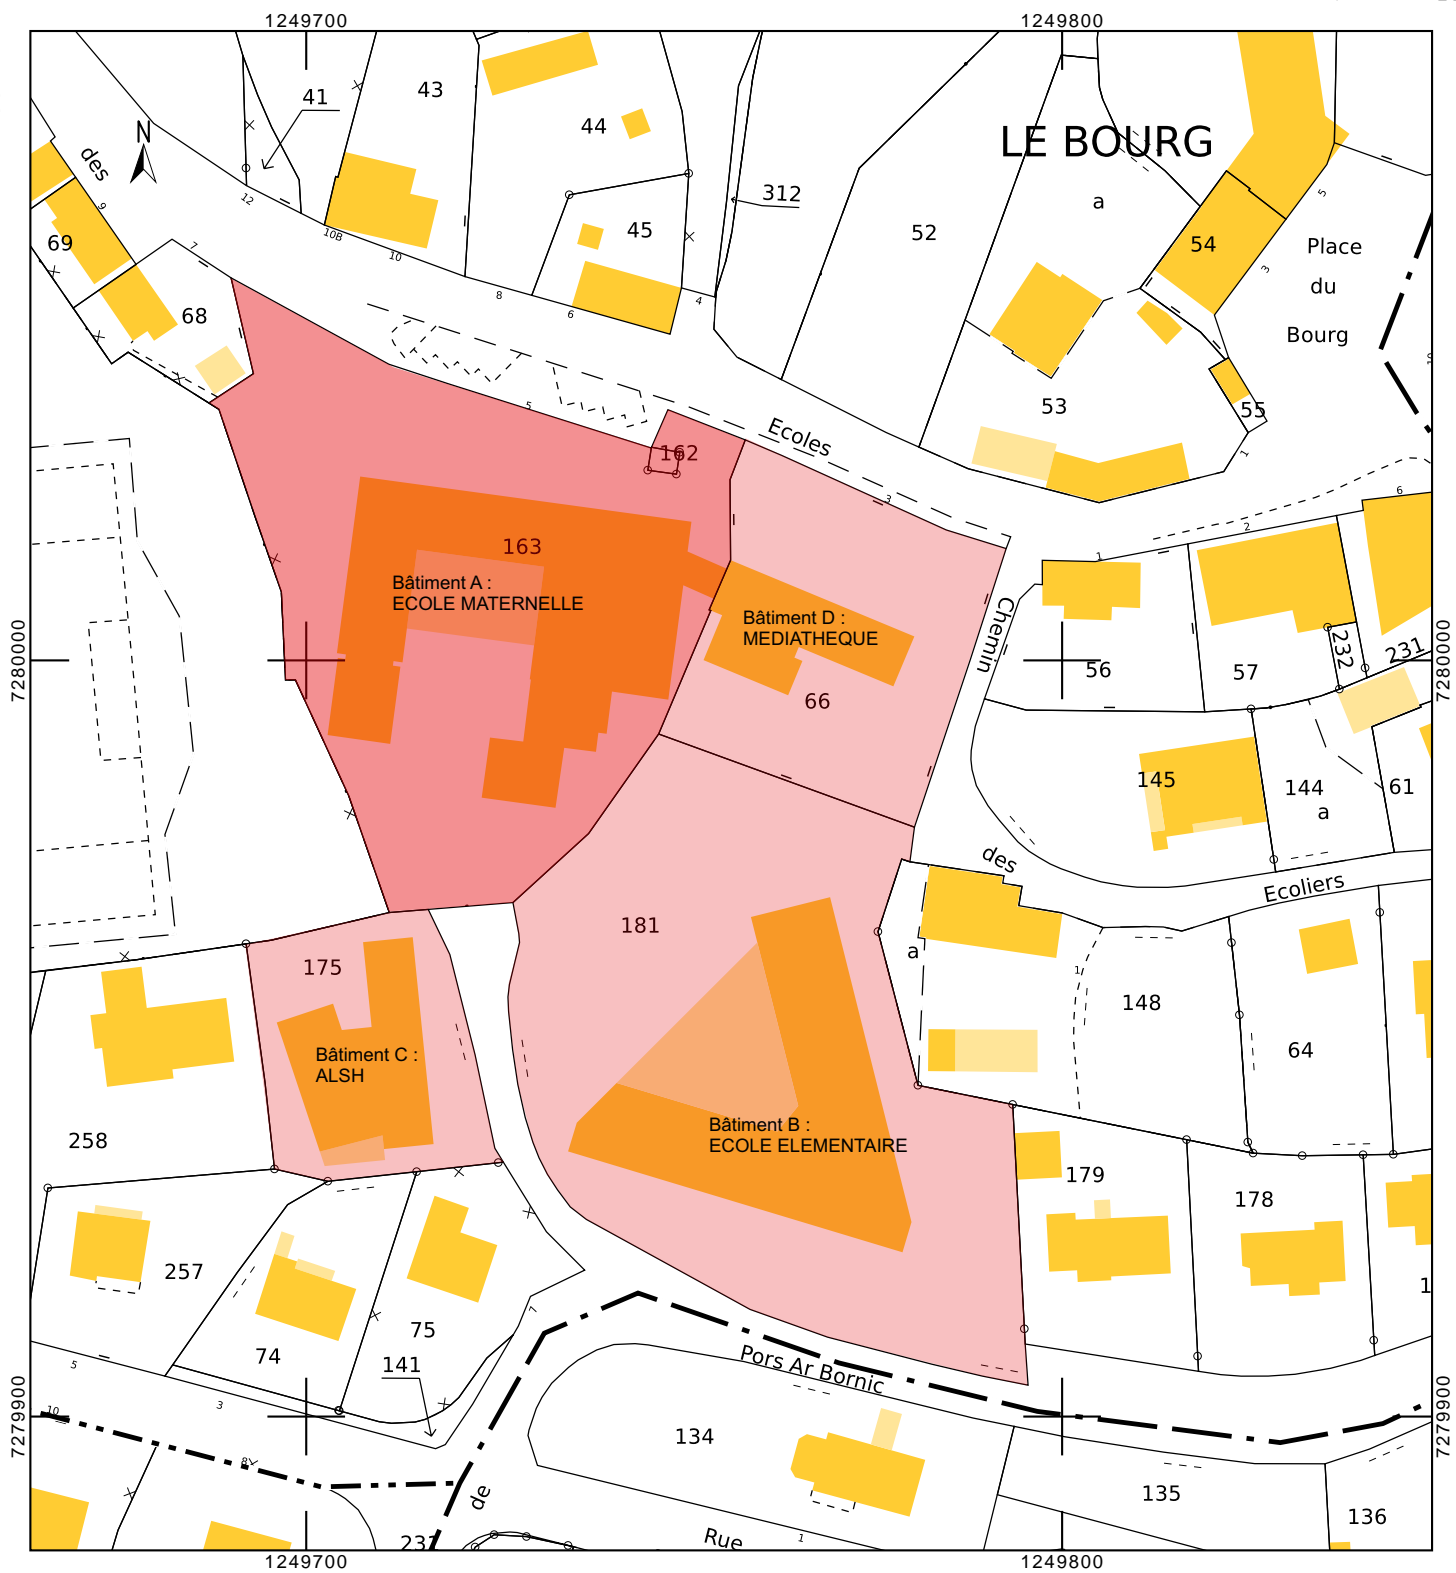

SITUATION
 sans échelle

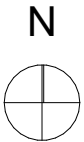

PLAN DE CADASTRE
 1/1000