LEGENDE :

Réseaux humides

- PE Ø63 — Refoulement EP - PEHD Ø63
- PE Ø110 / PE Ø200 — Réseau Incendie - PEHD Ø110-200
- PE Ø110 / PE Ø50 — Réseau AEP - PEHD Ø50 - 110
- GAZ — Réseau GAZ - Tranchée (canalisation Hors Lot VRD)
- FOD — Réseau FOD - Hors Lot VRD
- PI — Poteau Incendie
- Vanne de sectionnement
- Té de raccordement
- Vanne + purge
- Coude ES 1/8 - 1/16

Réseaux secs

- TPC Ø90 — ECL - TPC Ø90
- FT 42/45 — TEL - LST Ø42/45
- TPC Ø63 / TPC Ø90 — CFA - TPC Ø 63 / 90
- TPC Ø63 / TPC Ø90 / TPC Ø110 / TPC Ø200 — CFO - TPC Ø 63 / 90 / 110 / 160
- TPC Ø63 / TPC Ø90 / TPC Ø160 — TPC Ø63 / 90 / 160 - Fourreaux Rennes-Métropole
- Regard de tirage 40x40 / 50x50
- Regard de tirage 40x40 / 50x50
- Regard de tirage 80x80
- L1T — Chambre de tirage L1T - Lxl=77.5x63.5cm
- L2T — Chambre de tirage L2T - Lxl=141x63.5cm
- L3T — Chambre de tirage L3T - Lxl=163x77.5cm
- Candélabre
- Réservation Rennes-Métropole - Largeur=0.60m

COUPE A-A'

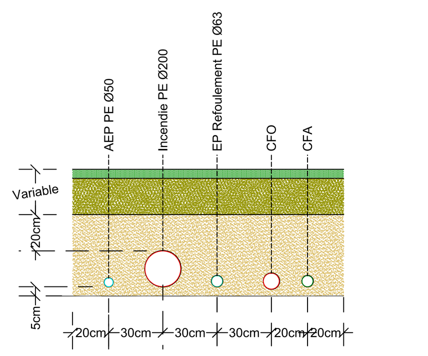

PLANTE CLE Niveau±0=57.26NGF

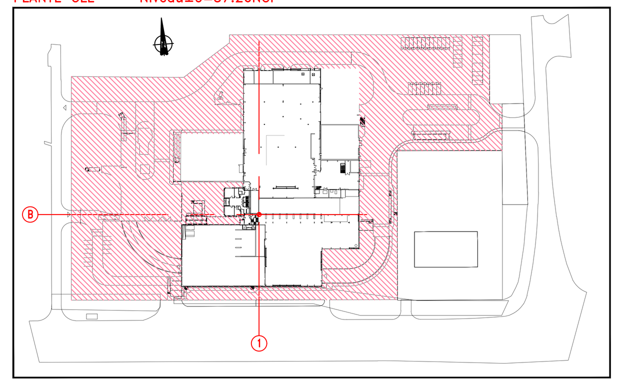

Echelle : 1/200

0 — 4m

Documents utilisés :

Acheminement des câbles - Indications tuyaux enterrés - 12-04-2022 : Pour le dimensionnement des fourreaux
FIS_TEC_PE_1_016_A03 - Puits de câbles et conduits électriques souterrains : pour la position des ouvrages

Plan des fondations	: UVE-Plan de fondation toutes zones (indice C).dwg
Plan RDC	: ArchiRDC_R1900500_CC48_Ind03.dwg
Plant Topo	: NAL_UVE_PG_1_100_B_EtatInitial_R1900500_CC48_Ind00.dwg
Plan ResxDiv	: NAL_UVE_PG_1_105_B_ResxDiv_R1900500_CC48_Ind02.dwg

MAITRE D'OUVRAGE

METROPOLE Rennes

RESTRUCTURATION DE L'USINE DE VALORISATION ENERGETIQUE DE VILLEJEAN

GROUPEMENT ATMO

Mandataire

Cabinet MERLIN – Groupe MERLIN

Siège
6, Rue Grolée
69289 LYON Cédex 02
Téléphone : 04-72-32-56-00
Télécopie : 04-78-38-37-85
E-mail : cabinet-merlin@cabinet-merlin.fr

Implantation régionale
3 rue des Tisser and à BETTON
CS 96838 - 35768 ST GREGOIRE CEDEX
Téléphone : 02-99-23-84-84
Télécopie : 02-99-23-84-70
E-mail : cabinet-bourgois@cabinet-bourgois.fr

LOIRE – HENOCHSBERG Avocats
3, boulevard du Palais
75004 PARIS
Téléphone : 09.81.47.80.72
Télécopie : 01.05.81.17.75
E-mail : www.lhavocats.com

ARTEFACTO AUGMENTED REALITY
2, route du Gaoet
35830 Betton
Téléphone : 02.23.46.46.60

ATELIER LE PRIOL architectes
30 rue des Gantelles
35 700 RENNES
Téléphone : 02.23.20.02.98

CONTROLEUR TECHNIQUE ET COORDONNATEUR SPS

SOCOTEC

SOCOTEC Agence de Rennes
Immeuble « LE NOVEN » 318 Route de Fougères - CS60642
35706 Rennes Cedex 7
Téléphone : 02.99.83.47.00

ET LA PARTECIPATION AU SEIN DU POLE ATMO

VEOLIA

DIRECTION TECHNIQUE OUEST
6 rue Nathalie Sarraute, TSA 70505
44205 Nantes Cedex

GROUPEMENT CONCEPTEUR-REALISATEUR

RUTHS – LEGENDRE – fisia italimpianti webuild group – paa paumier architectes associés

REDACTEUR

DANIEL TP
ZONE ARTISANALE DE MERNEL
BP 7 - 35330 VAL D'ANAST
02.99.34.58.58
Contact@DanielTP.fr

CODE ZONE **PRJ**

TRANCHE OPTIONNELLE - Phase EXE
PLAN DES RESEAUX DIVERS

Ind	Etabli par	Approuvé par	Date	Objet de la révision
E	CRO	ABL	28/04/2023	Modifs des rés. de gestion des ouvrages de traitement
C	CRO	ABL	20/10/2022	Modification des fourreaux selon VISA LEG
A	CRO	ABL	08/02/2022	1ère diffusion

Nom du fichier : DAN_PRJ_RD_1_004_E13_RESEAUX_DIVERS.DWG	**Echelle** 1:200	**Format**

REF. **DAN PRJ RD 1 004 E** Pg. 1/1

REF. INTERNES E13 STATUT PRE