


Coupe A-A' PR Bourg Saint-Carné

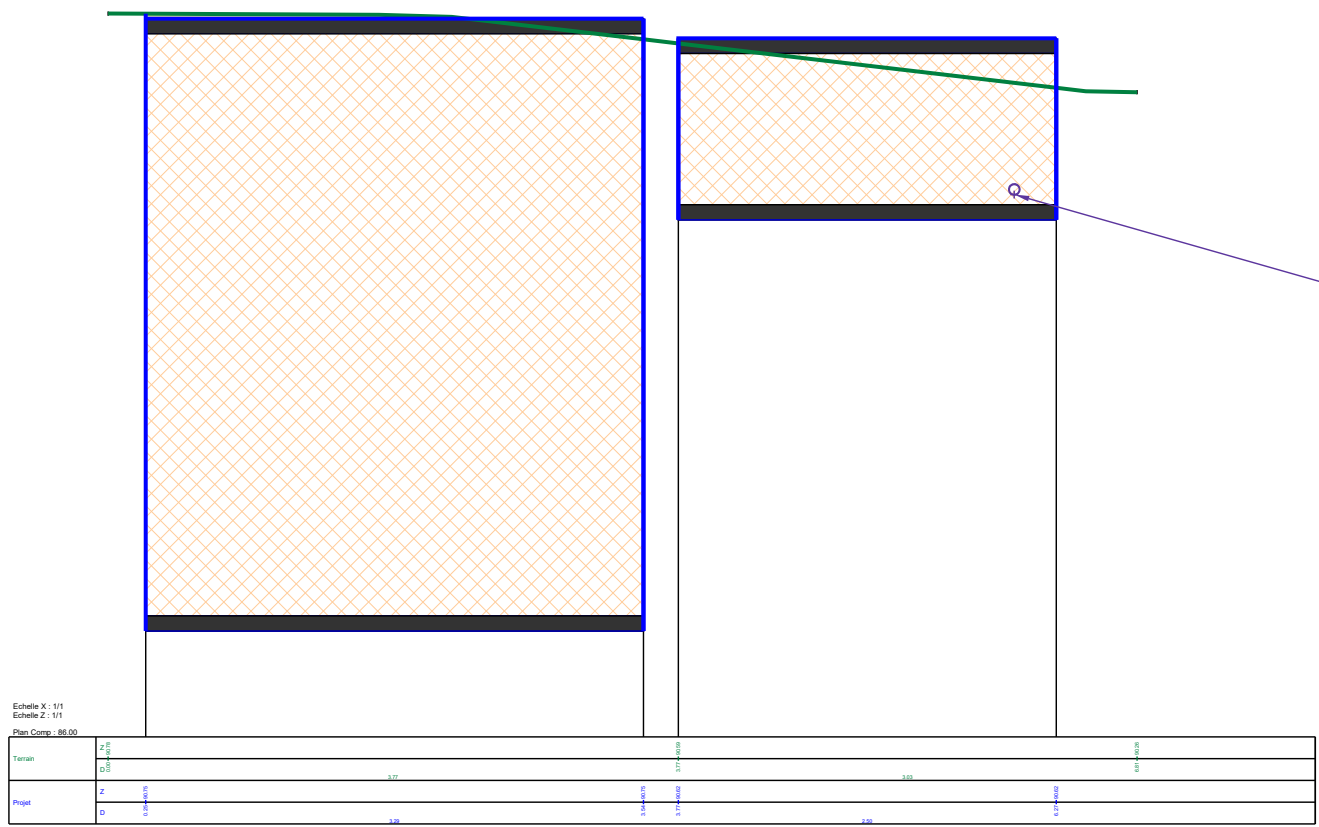

EU refolement  
PEHD PN12,5  
DN90  
Fe : 89.59

**Légende**

**Réseau EU**

- Gravitaire
- Regard PRO
- Regard Existant
- Refolement
- Vanne PRO
- Pompe de refolement

**Réseaux Existants**

- Réseau AEP existant (Classe de précision C)
- Réseau d'Eaux usées (Classe de précision C)
- Réseau Fibre Optique (Classe de précision C)
- Réseau Telecom Aérien (Classe de précision A,B,C)
- Réseau Telecom Souterrain (Classe de précision A,B,C)
- Réseau Basse Tension Aérien (Classe de précision variable)
- Réseau Basse Tension Souterrain (Classe de précision variable)
- Réseau Moyenne Tension Aérien (Classe de précision variable)
- Réseau Haute Tension Aérien (Classe de précision variable)
- Réseau Eclairage public (Classe de précision C)



**SIEGE SOCIAL**  
18, Rue de Locronan  
29000 GUEREP  
Tel : 02 98 52 00 87  
Fax : 02 98 10 38 36

**AGENCE MORBIHAN**  
9, Place d'Irlande  
56000 SENE  
Tel : 02 97 45 45 95  
Fax : 02 97 45 75 08

**AGENCE PAYS DE LOIRE**  
10/5, Rue Augustin Fresnel  
Pierres-Valle de la Bretonnière  
85600 BOUTHERIE  
Tel : 02 51 00 01 70  
Fax : 02 51 40 12 51

**AGENCE NORMANDIE**  
1395 Chemin de Clèves  
76200 BOIS-GUILLAUME  
Tel : 02 35 65 04 05  
Fax : 02 35 64 08 23

**AGENCE BOURGOGNE**  
2, 4, rue du Dauphin  
21123 FONTAINE-LES-DIJON  
Tel : 03 80 27 08 94  
contact@dci-environnement.fr

Département des Côtes-d'Armor (22)



DINAN AGGLOMERATION

8 BOULEVARD SIMONE VEIL

CS 56357

22106 DINAN Cedex

Station d'épuration intercommunale entre  
Calorguen et Saint-Carné

PRO - SAINT CARNE

Plan Réseaux - Planche 01

Dessiné par :  
G. LAMOUCHÉ  
Vérifié par :  
N. LEJEUNE

Dossier n° : MOE1440  
Echelle : 1/400

• faisabilité / aide à la décision.  
• études réglementaires.  
• diagnostics / inventaires.  
• assistance à maîtrise d'ouvrage.  
• maîtrise d'oeuvre.



INDICE	PLANCHE	DATE EDITION
A	1/1	30/06/2025