



REL - PLAN DE MASSE



Planche réalisée sur la base
des photogrammétries de FLY HD.

 ARCHAEB Architecture du patrimoine 5, Le bourg, Léhon 22100 DINAN contact@archaeb.fr 02 96 27 55 49	5 Rue du Plessis Blanc, LA NOUAYE (35) Église paroissiale Saint-Hubert Études de diagnostic		ÉP/ DIAG	État actuel	REL - 4.1.1
			Plan de masse		
			23-05	1/200e	A3 05 Avril 2024

REL - PLAN DE TOITURE

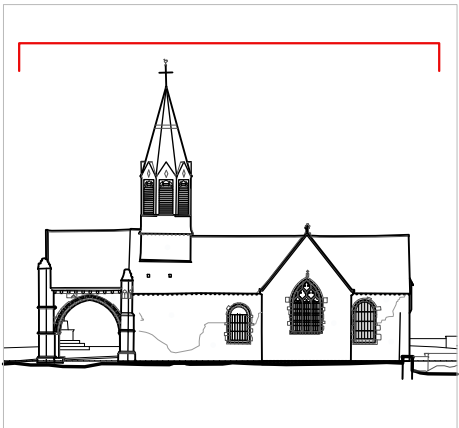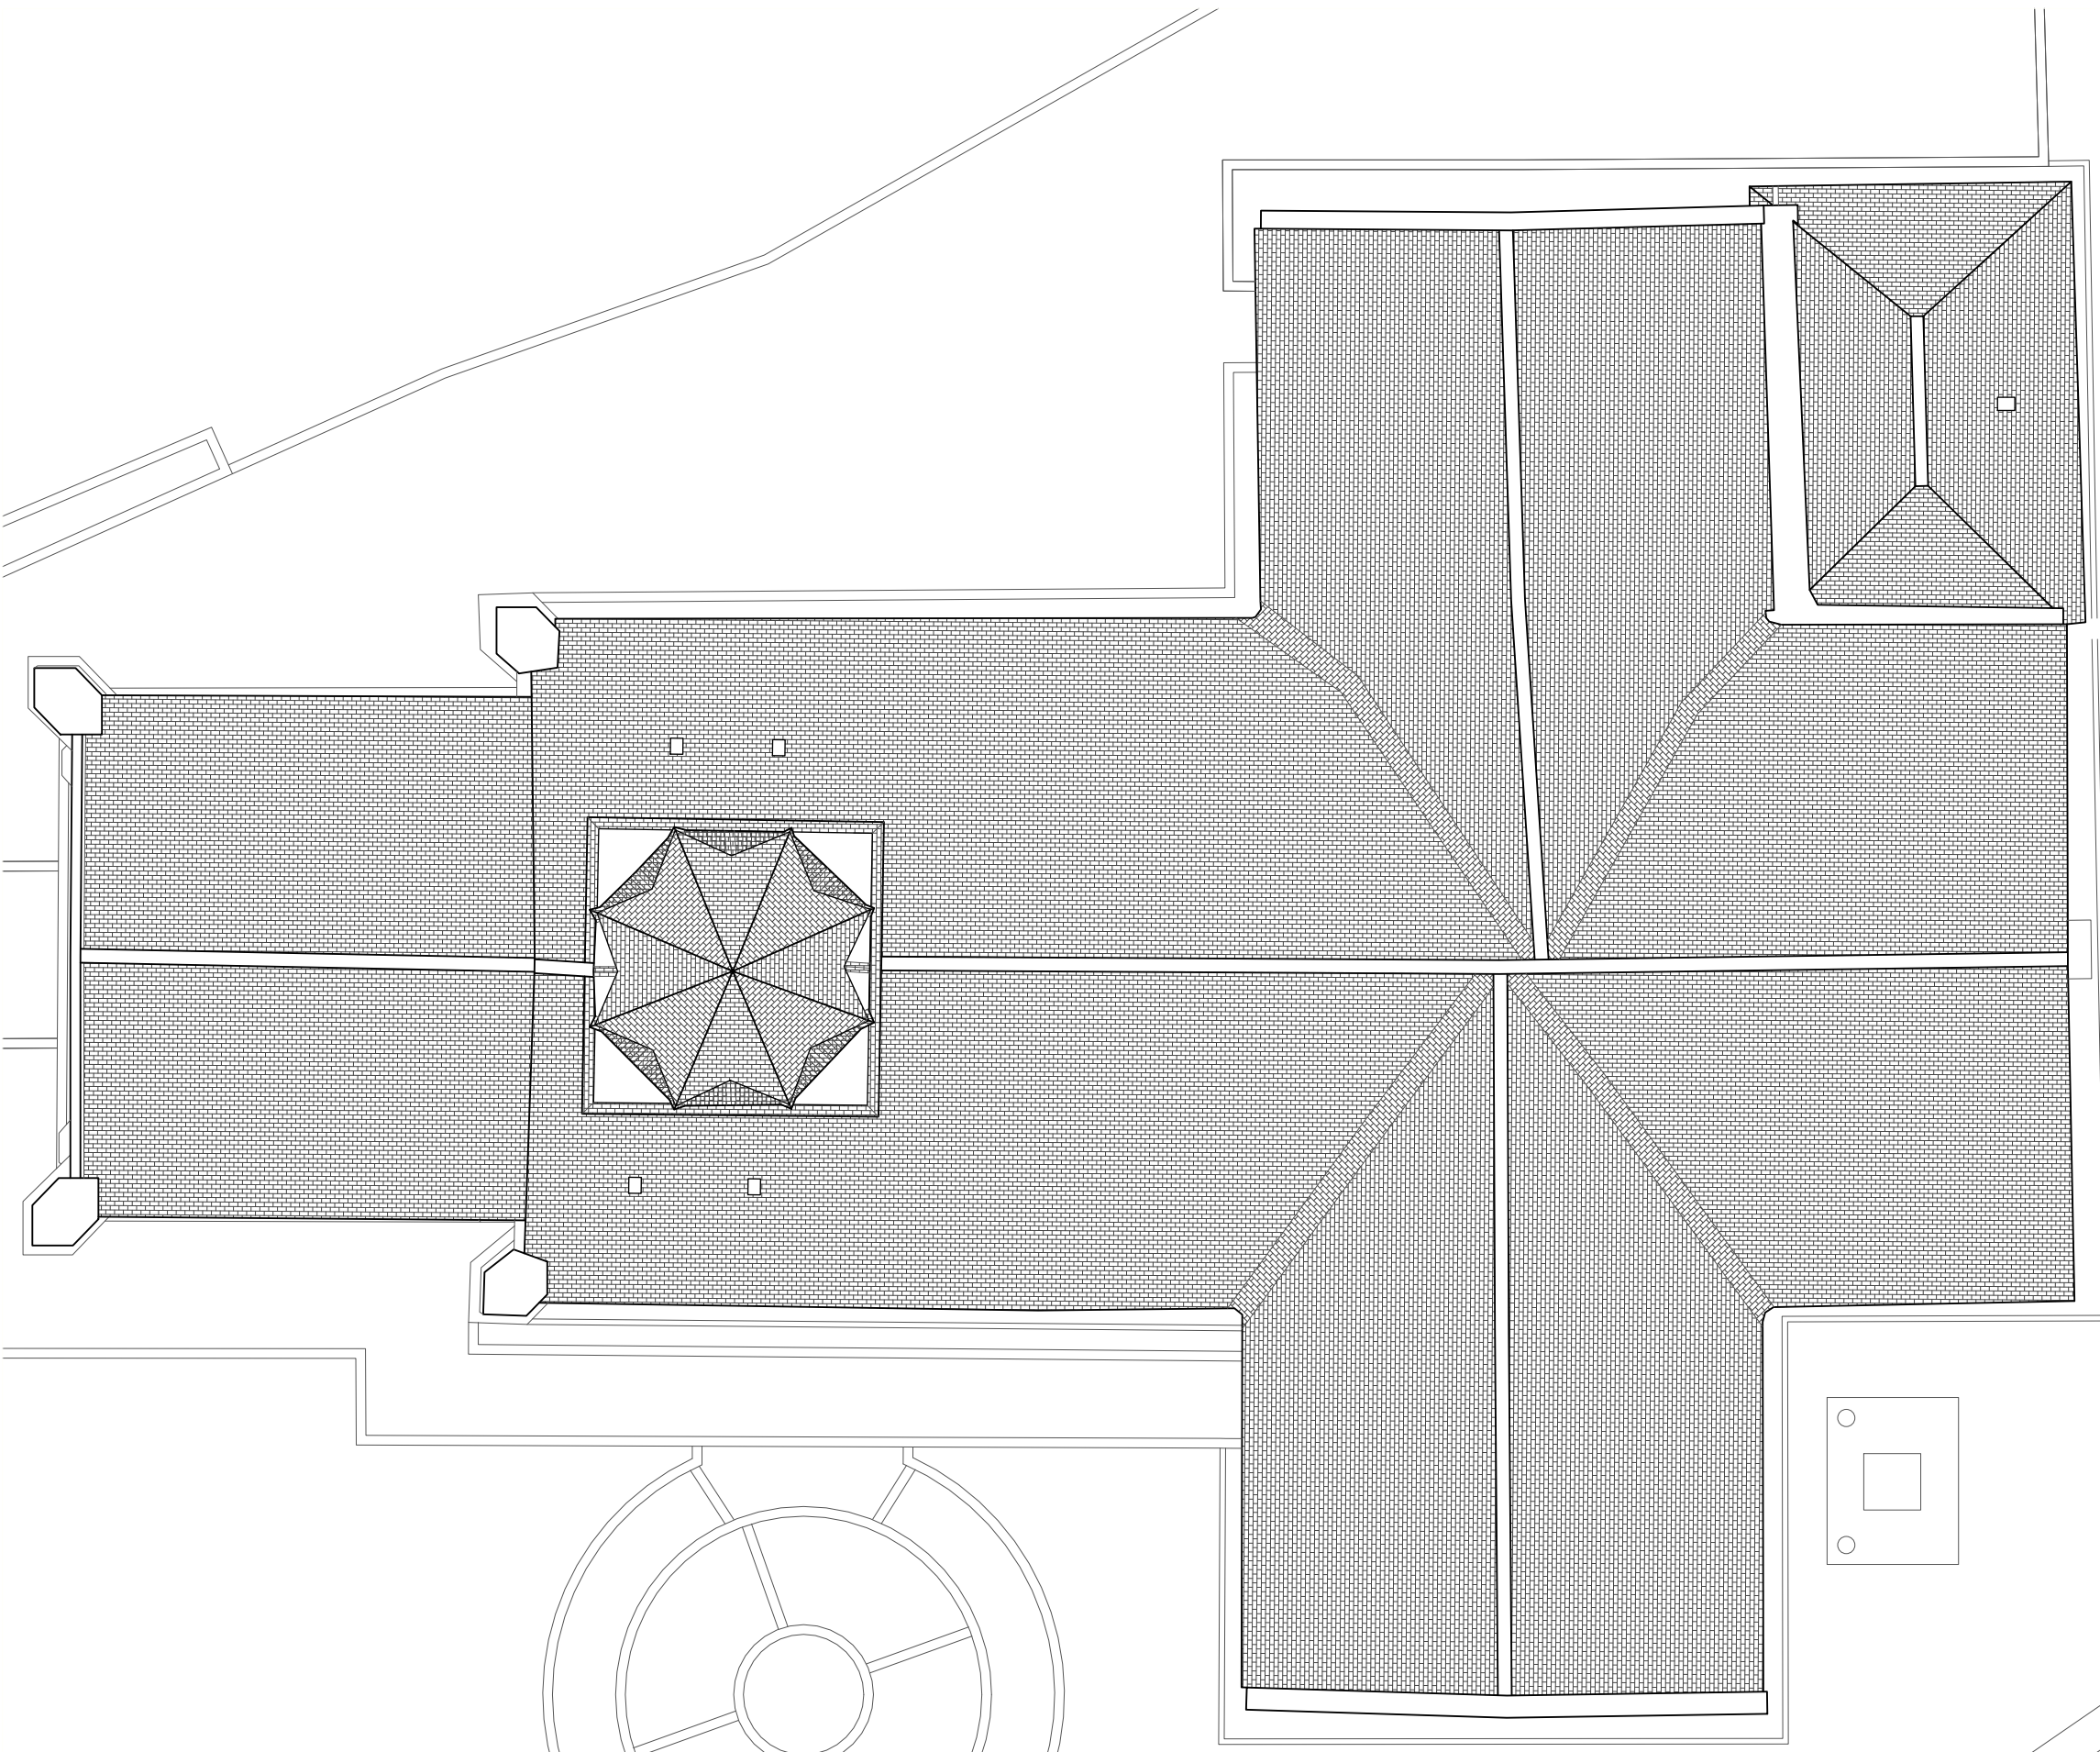

Plan de localisation

Planche réalisée sur la base
des photogrammétries de FLY HD.

 ARCHAEB Architecture du patrimoine 5, Le bourg, Léhon 22100 DINAN contact@archaeb.fr 02 96 27 55 49	5 Rue du Plessis Blanc, LA NOUAYE (35) Église paroissiale Saint-Hubert		ÉP/ DIAG	État actuel	REL - 4.1.2
	Études de diagnostic		Plan de toiture		
			23-05	1/100e	A3 05 Avril 2024

REL - PLAN DE CHARPENTE

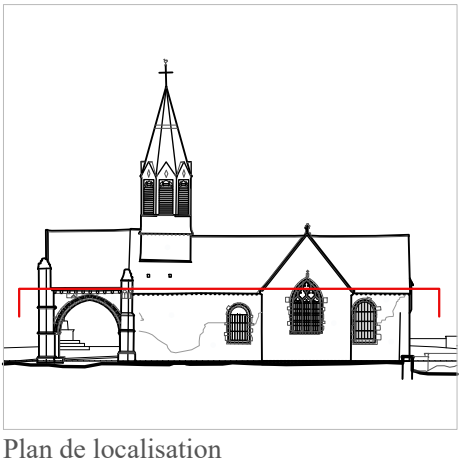
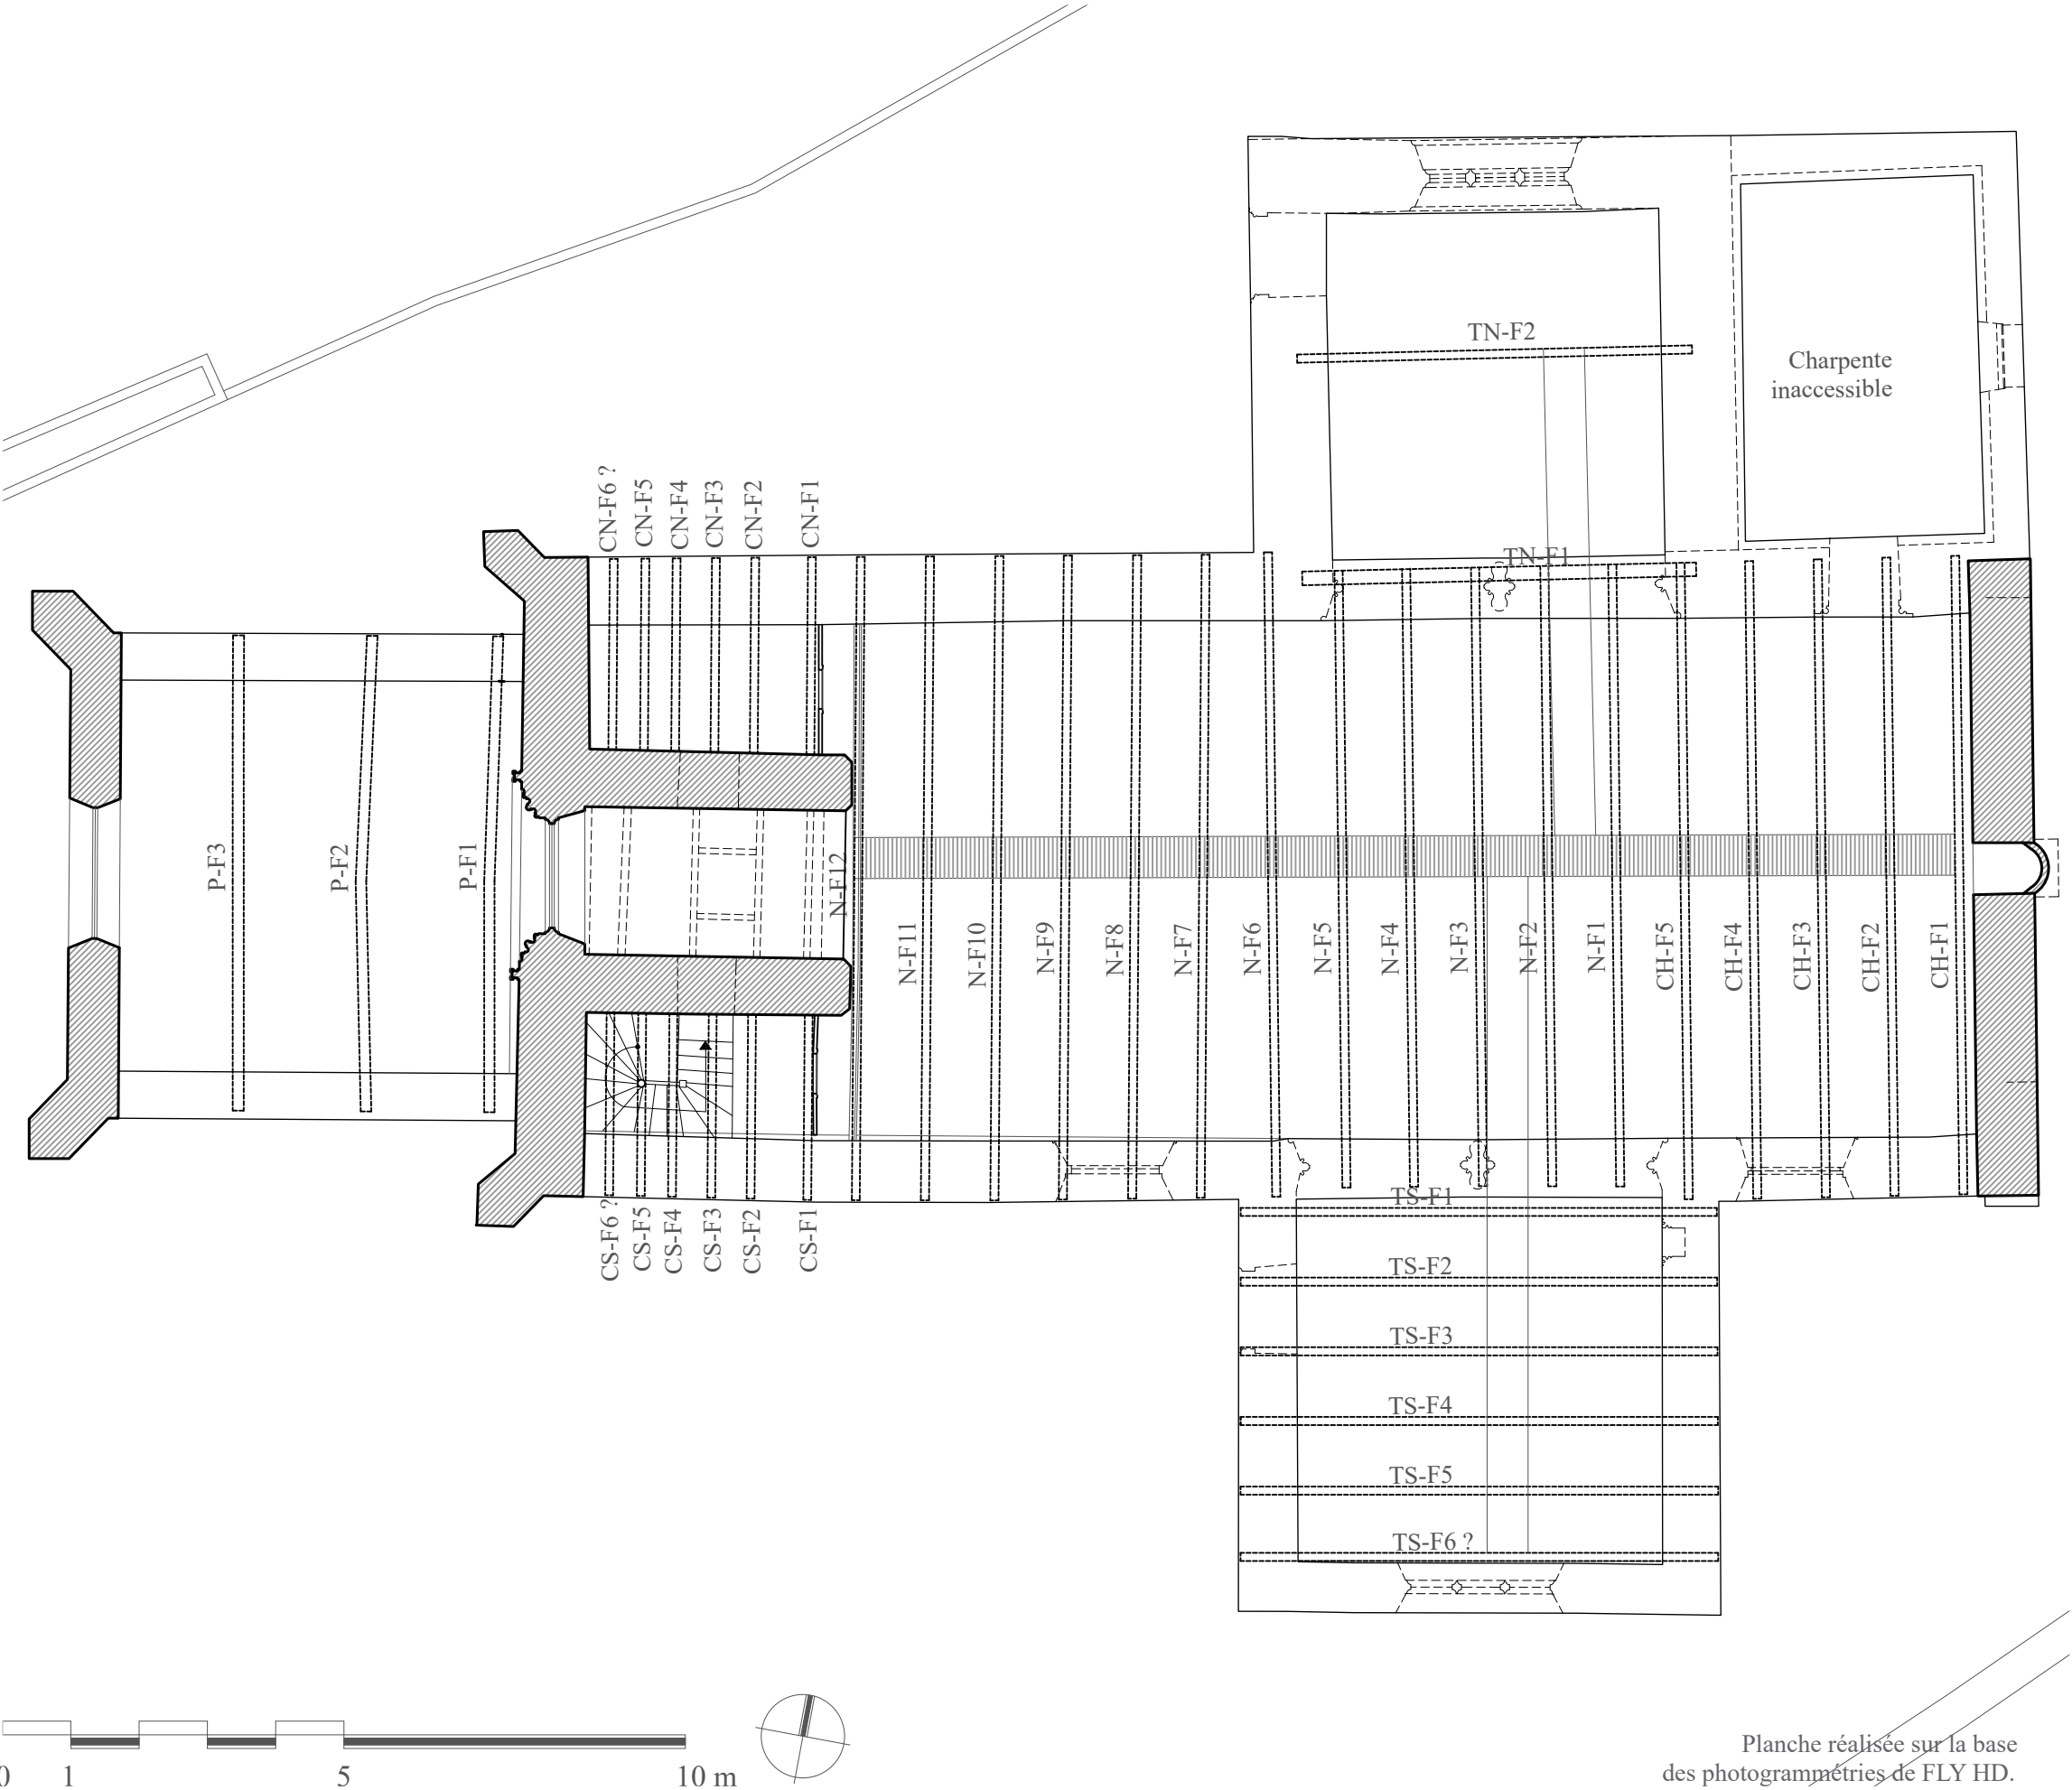


Planche réalisée sur la base
des photogrammétries de FLY HD.

 ARCHAEB Architecture du patrimoine 5, Le bourg, Léhon 22100 DINAN contact@archaeb.fr 02 96 27 55 49	5 Rue du Plessis Blanc, LA NOUAYE (35) Église paroissiale Saint-Hubert Études de diagnostic		État actuel	REL - 4.1.3
	Plan de charpente		EP/ DIAG	1/100e A3 05 Avril 2024

REL - PLAN DE SOL

- ||

Coup de sabre
- ↻

Appui d'une maçonnerie sur une autre
- ⌈ ⌋



Baies percées, remaniées à postériori
- ⌈ ⌋

Baies murées
- ⌈ ⌋

Retable maçonné
- ▨

Sol en terre cuite
- ▤


Plancher bois
- Encoches

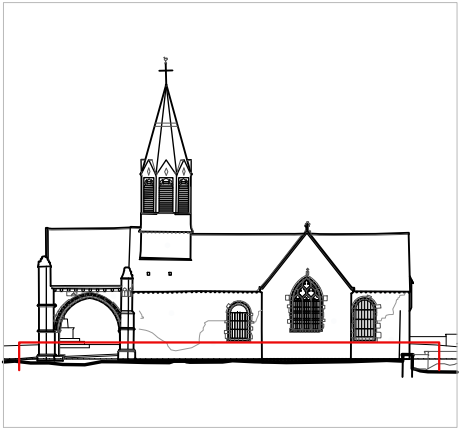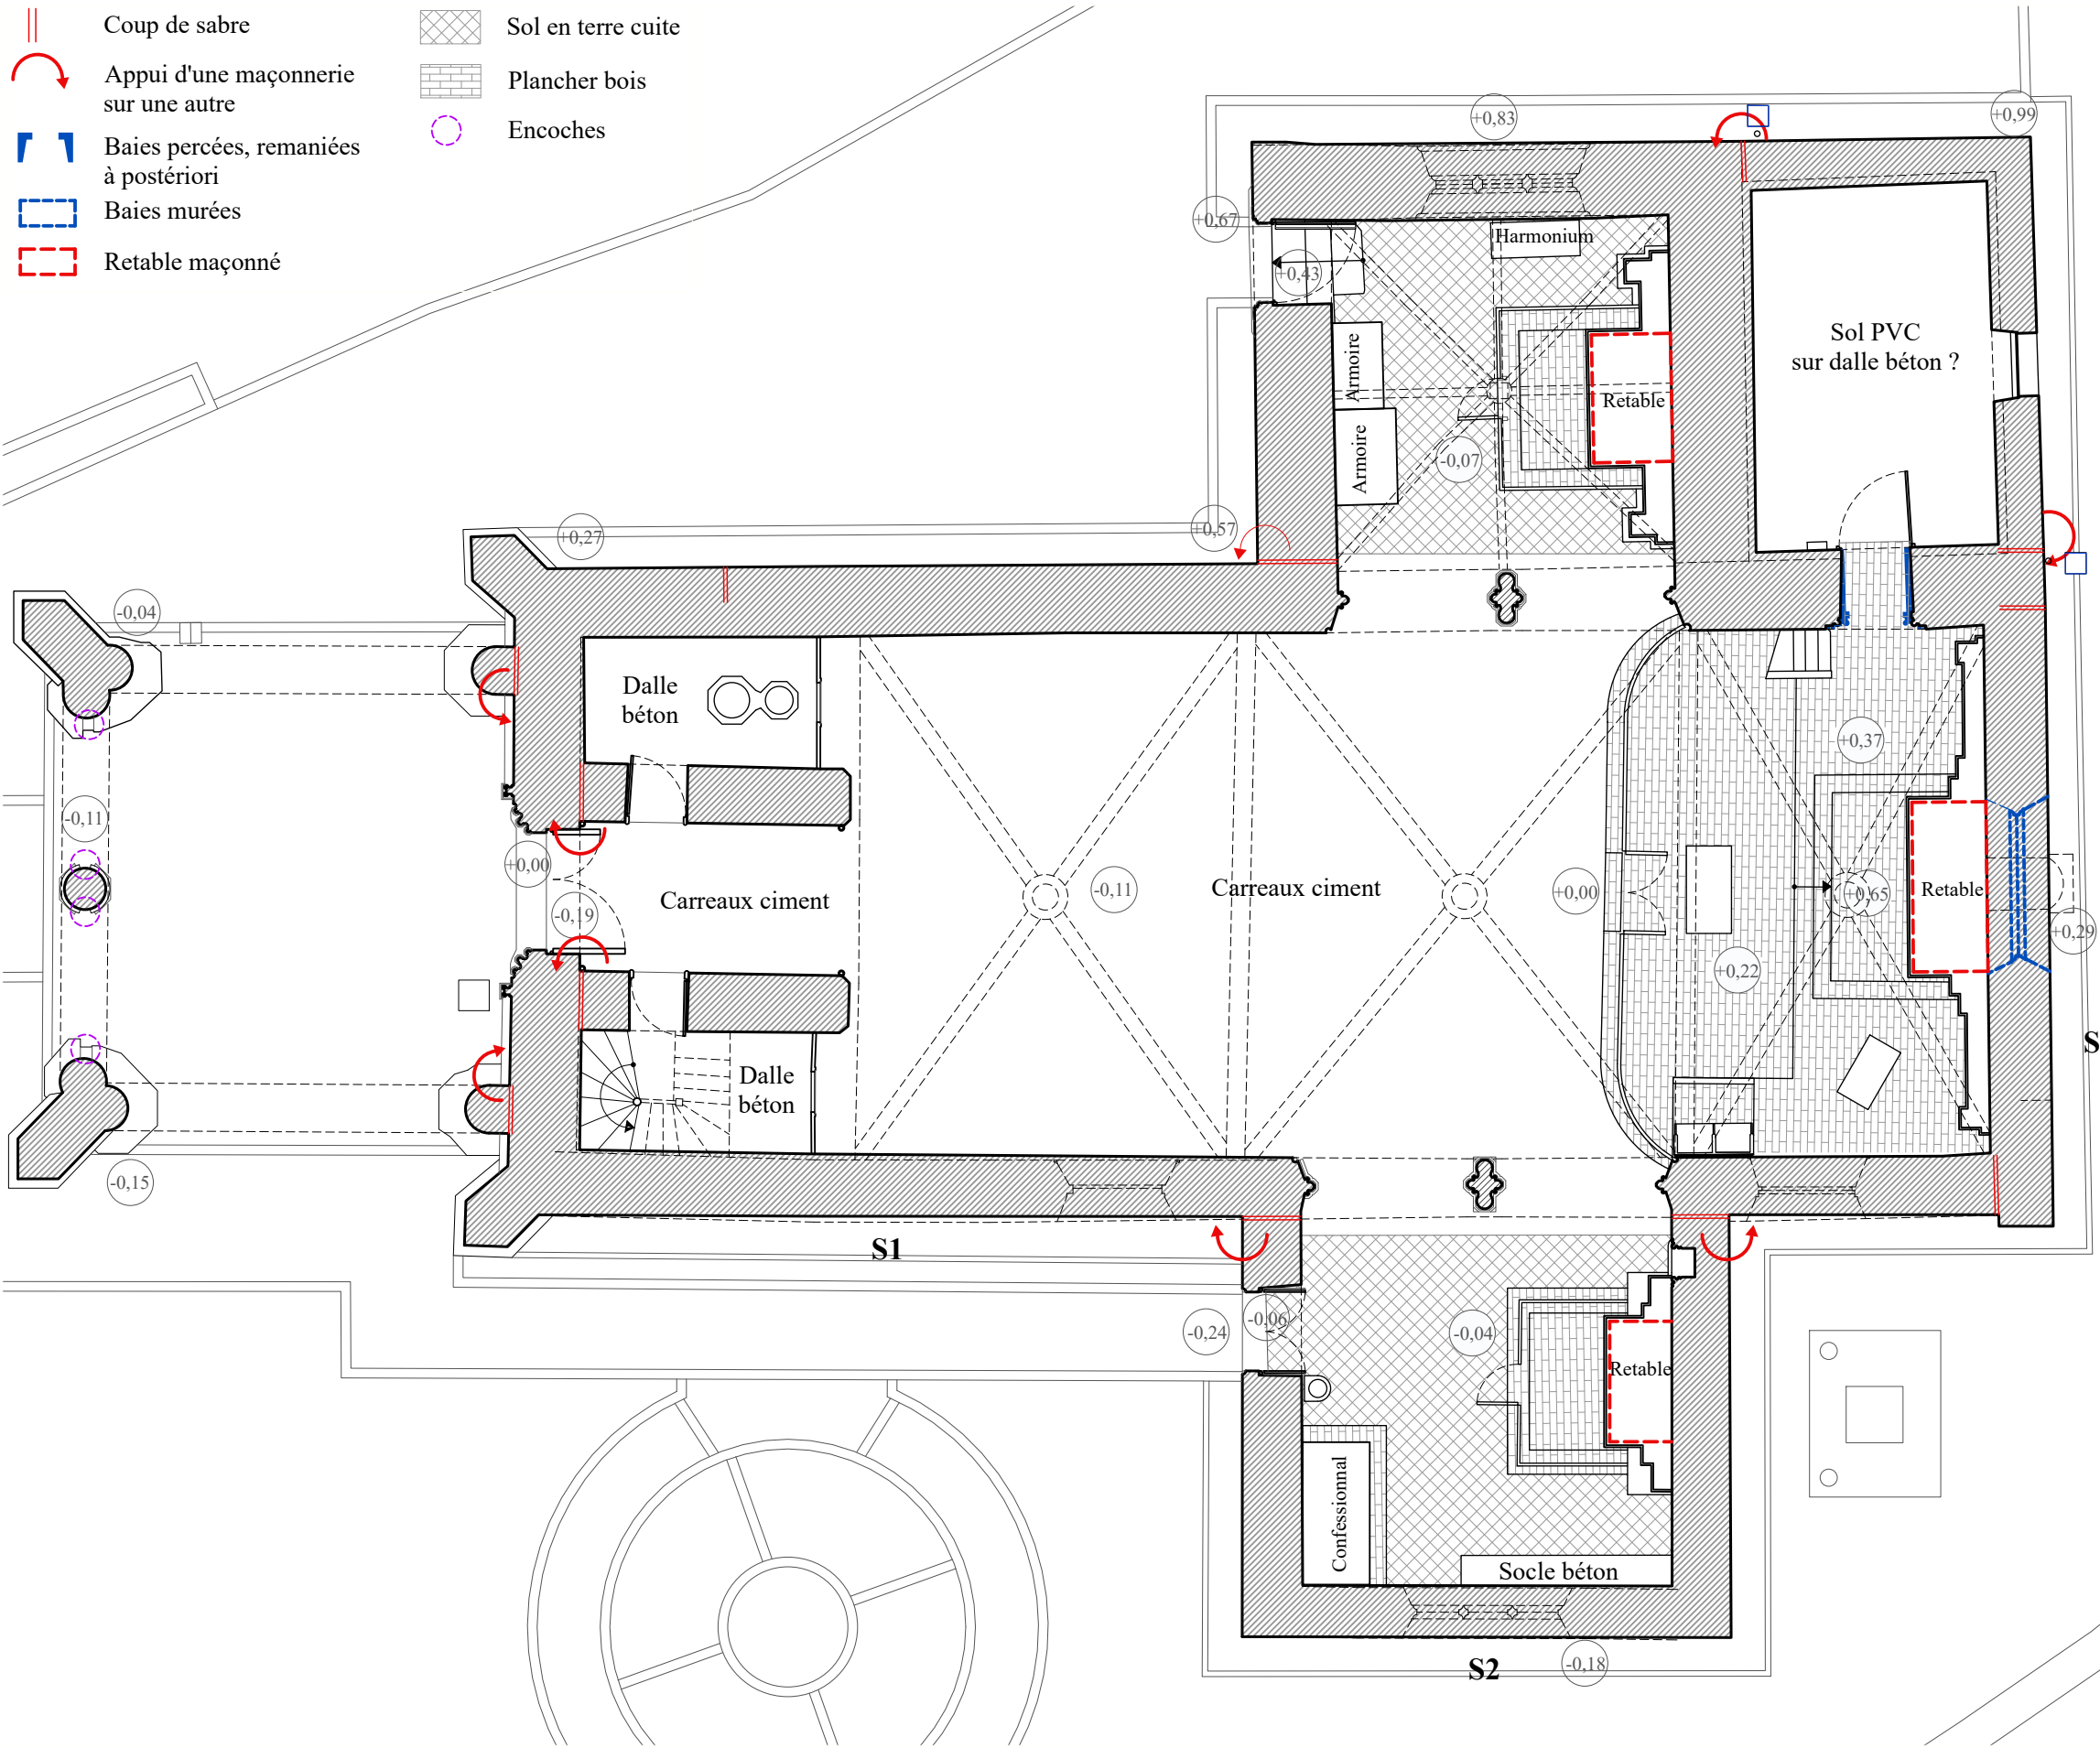

Plan de localisation

Planche réalisée sur la base
des photogrammétries de FLY HD.

REL - ÉLÉVATION OUEST

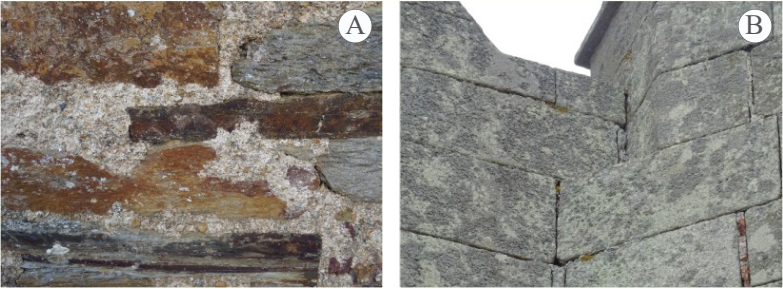

Moellon monté à la terre, rejointoiment ou enduit à la terre (pierre vue ou enduit couvrant ?), chaux et gros gravillon.

Pierre de taille de revêtement. Moyen appareil réglé, cale ardoise. Joint très fin. Rejointoiment à la chaux.



Petit appareil de schiste et de grès (roussard) rosé, monté à la terre, rejointoiment à la terre et gros gravillon. Les lits de pose sont bien représentés.

Moellon de schiste et de grès (roussard) rosé, monté à la terre, absence de rejointoiment et absence de protection dégarnissage de joint.


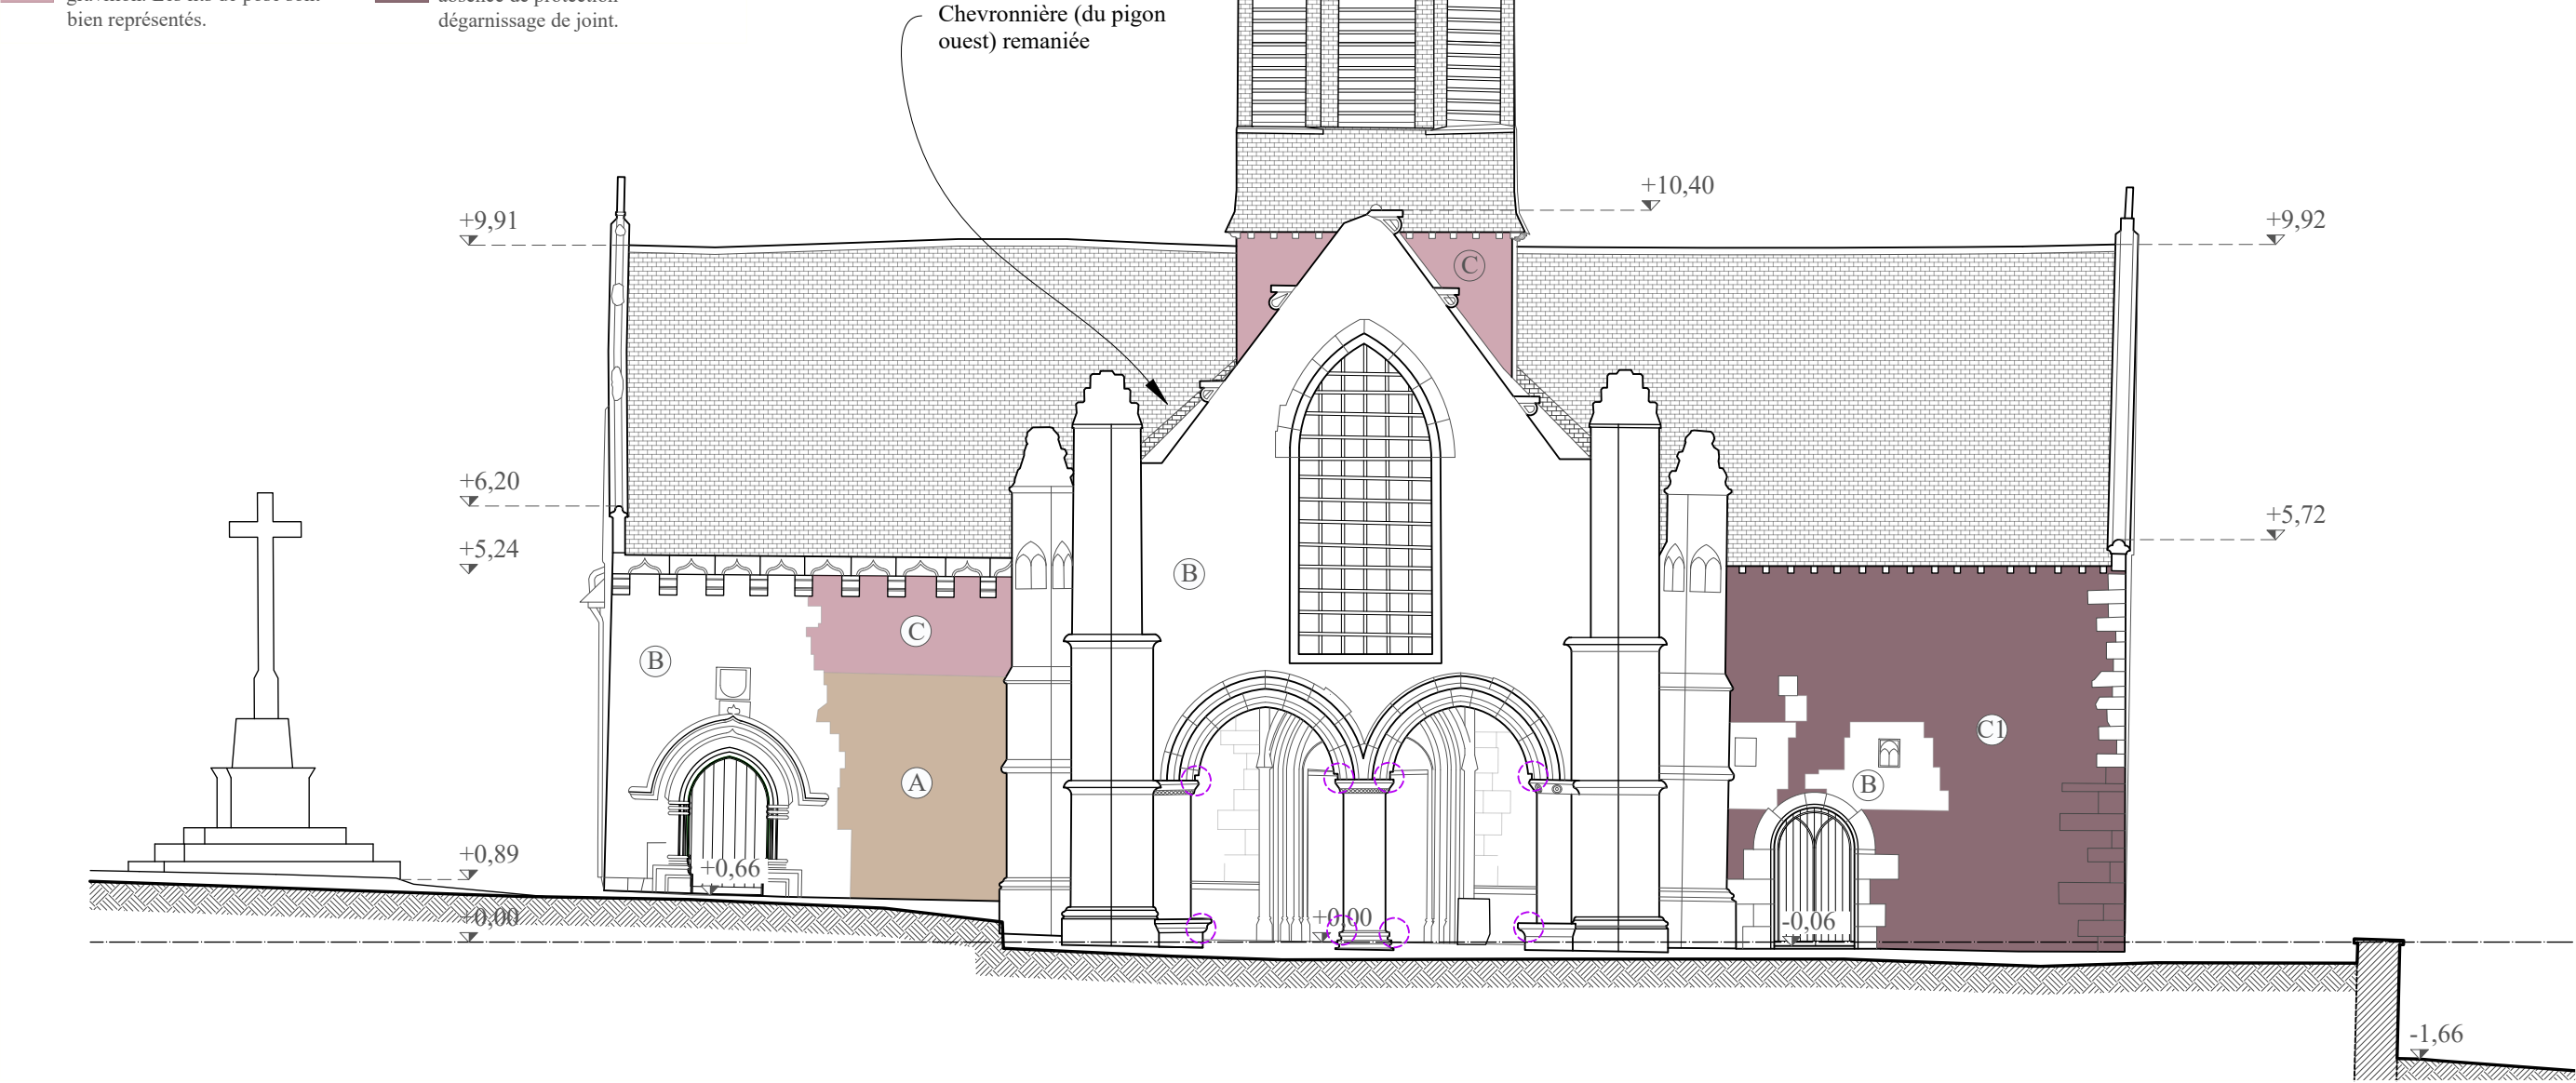


Planche réalisée sur la base
des photogrammétries de FLY HD.

REL - ÉLÉVATION NORD

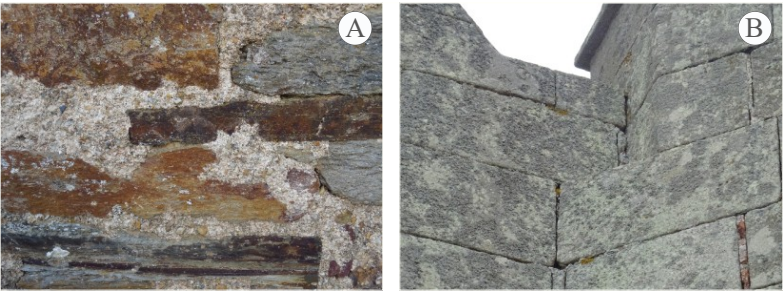



Moellon monté à la terre, rejointoiement ou enduit à la terre (pierre vue ou enduit couvrant ?), chaux et gros gravillon.

Pierre de taille de revêtement. Moyen appareil réglé, cale ardoise. Joint très fin. Rejointoiement à la chaux.



Petit appareil de schiste et de grès (roussard) rosé, monté à la terre, rejointoiement à la terre et gros gravillon. Les lits de pose sont bien représentés.

Moellon de schiste et de grès (roussac) rosé, monté à la terre, absence de rejointoiement et absence de protection dégrainage de joint.

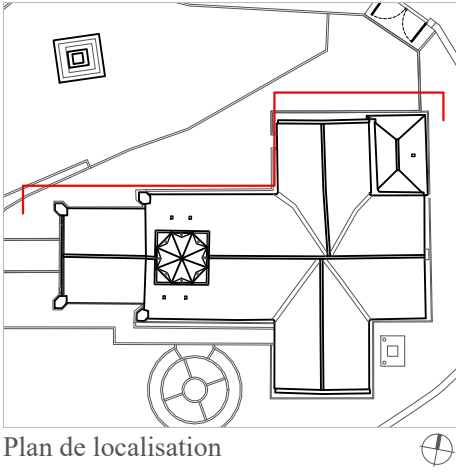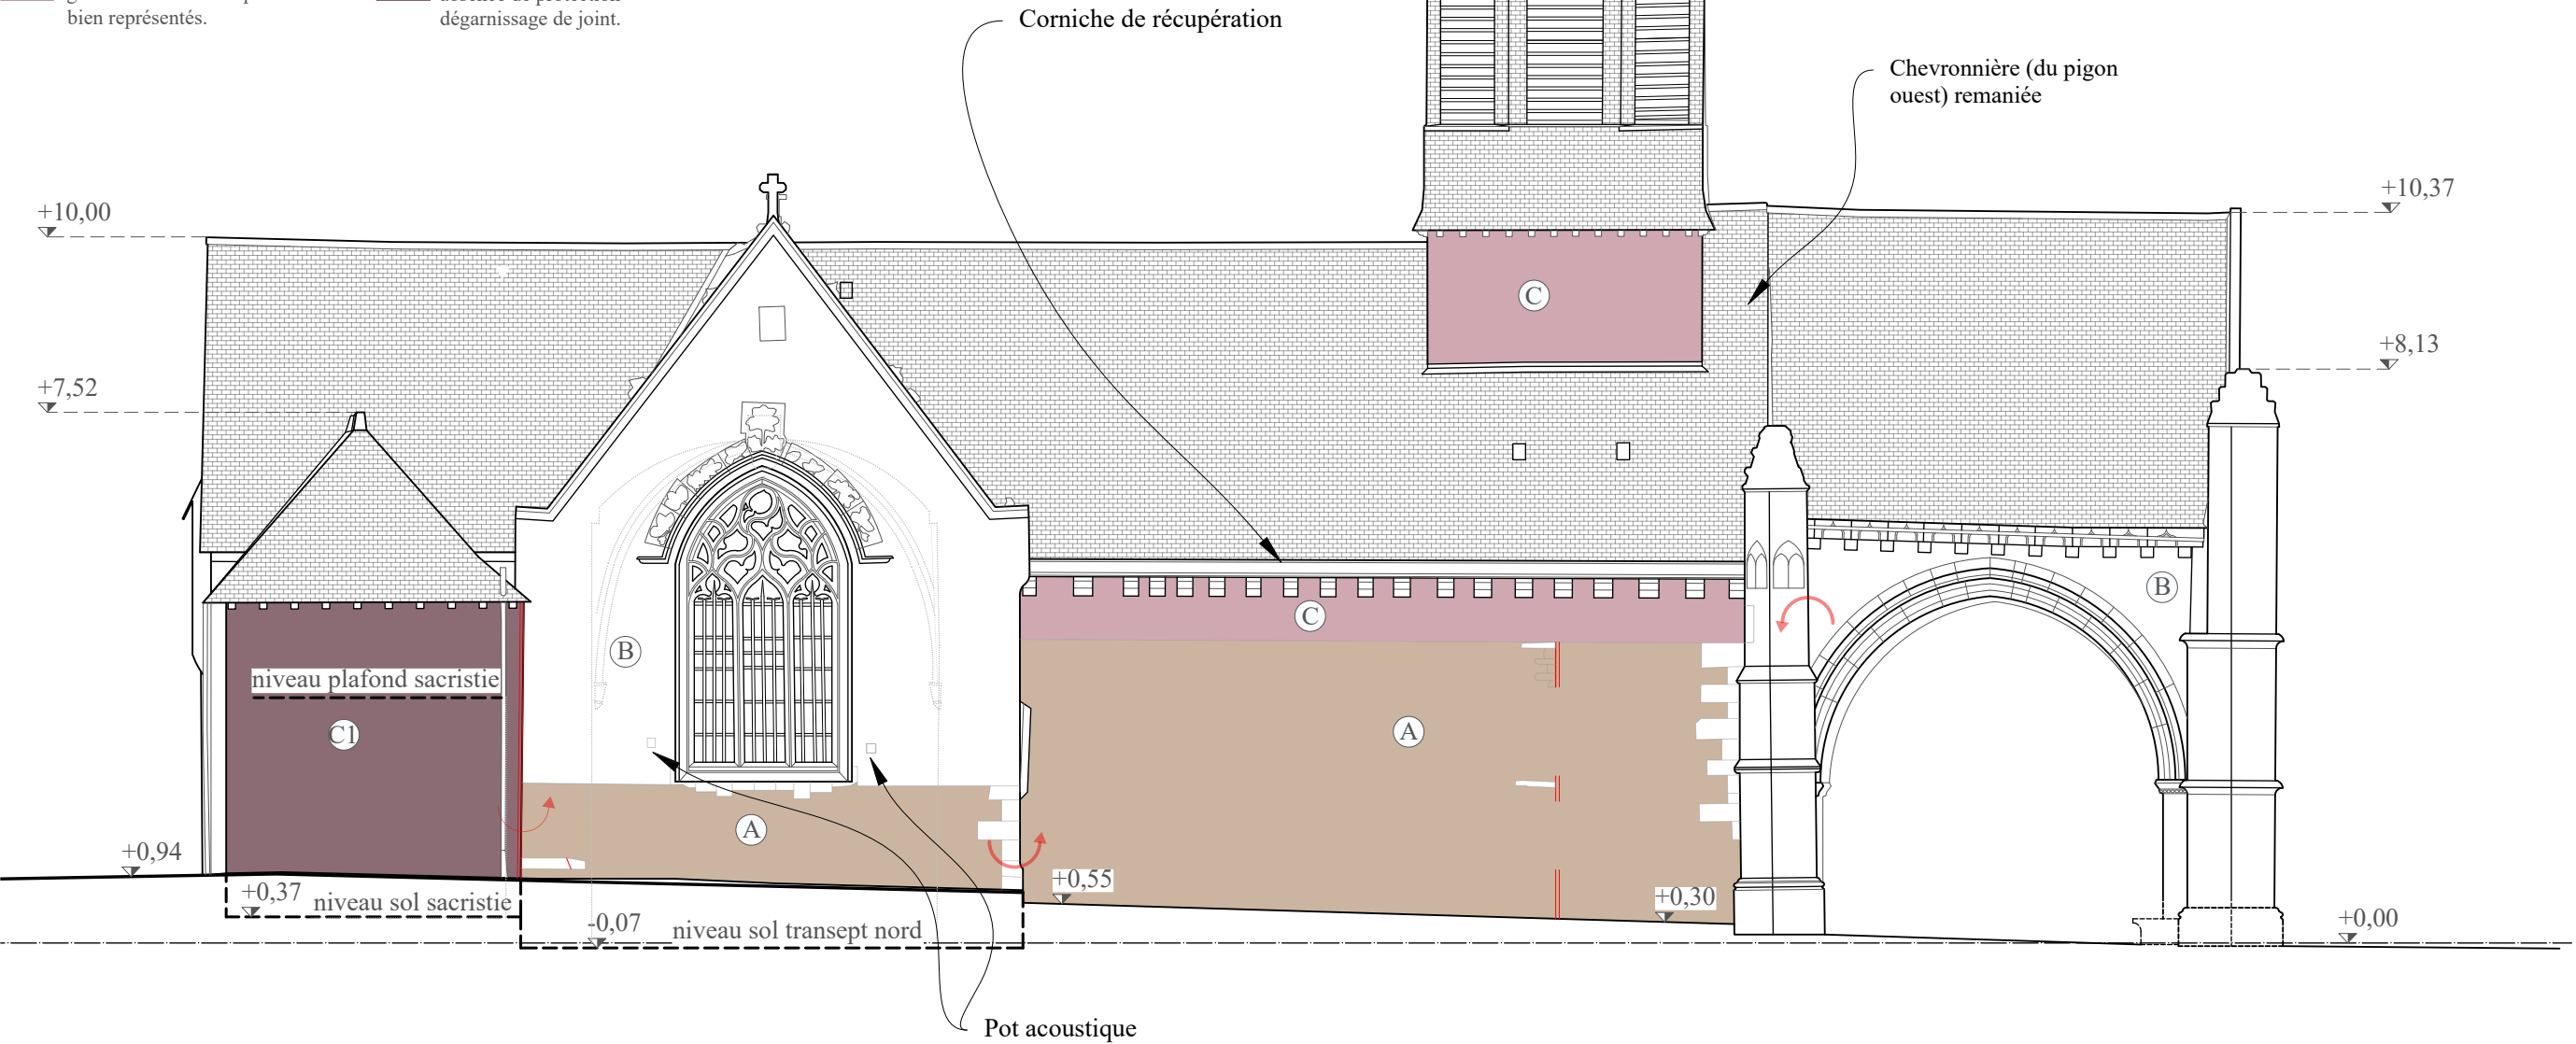

Coup de sabre

Appui d'une maçonnerie sur une autre

Planche réalisée sur la base des photogrammétries de FLY HD.

 ARCHAEB Architecture du patrimoine 5, Le bourg, Léhon 22100 DINAN contact@archaeb.fr 02 96 27 55 49	5 Rue du Plessis Blanc, LA NOUAYE (35)		ÉP/ DIAG	État actuel	Élévation nord
	Église paroissiale Saint-Hubert				
	Études de diagnostic				
		REL - 4.2.2			
		1/100e	A3		
					05 Avril 2024

REL - ÉLÉVATION EST



Moellon monté à la terre, rejointoiement ou enduit à la terre (pierre vue ou enduit couvrant ?), chaux et gros gravillon.



Petit appareil de schiste et de grès (roussard) rosé, monté à la terre, rejointoiement à la terre et gros gravillon. Les lits de pose sont bien représentés.





Pierre de taille de revêtement. Moyen appareil réglé, cale ardoise. Joint très fin. Rejointoiement à la chaux.



Moellon de schiste et de grès (roussard) rosé, monté à la terre, absence de rejointoiement et absence de protection dégarnissage de joint.



Belle maçonnerie, les granites et les grès schisteux violets d'une longueur importante créent un effet de bichromie. Rejointoiement à la chaux.

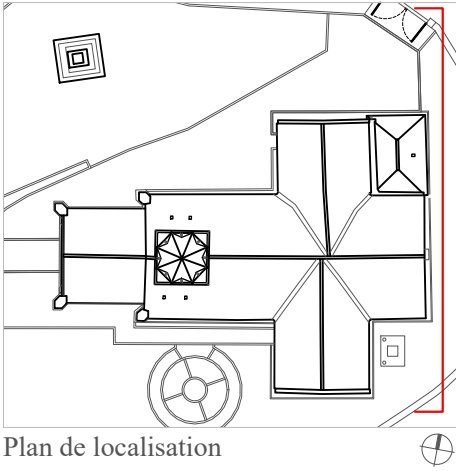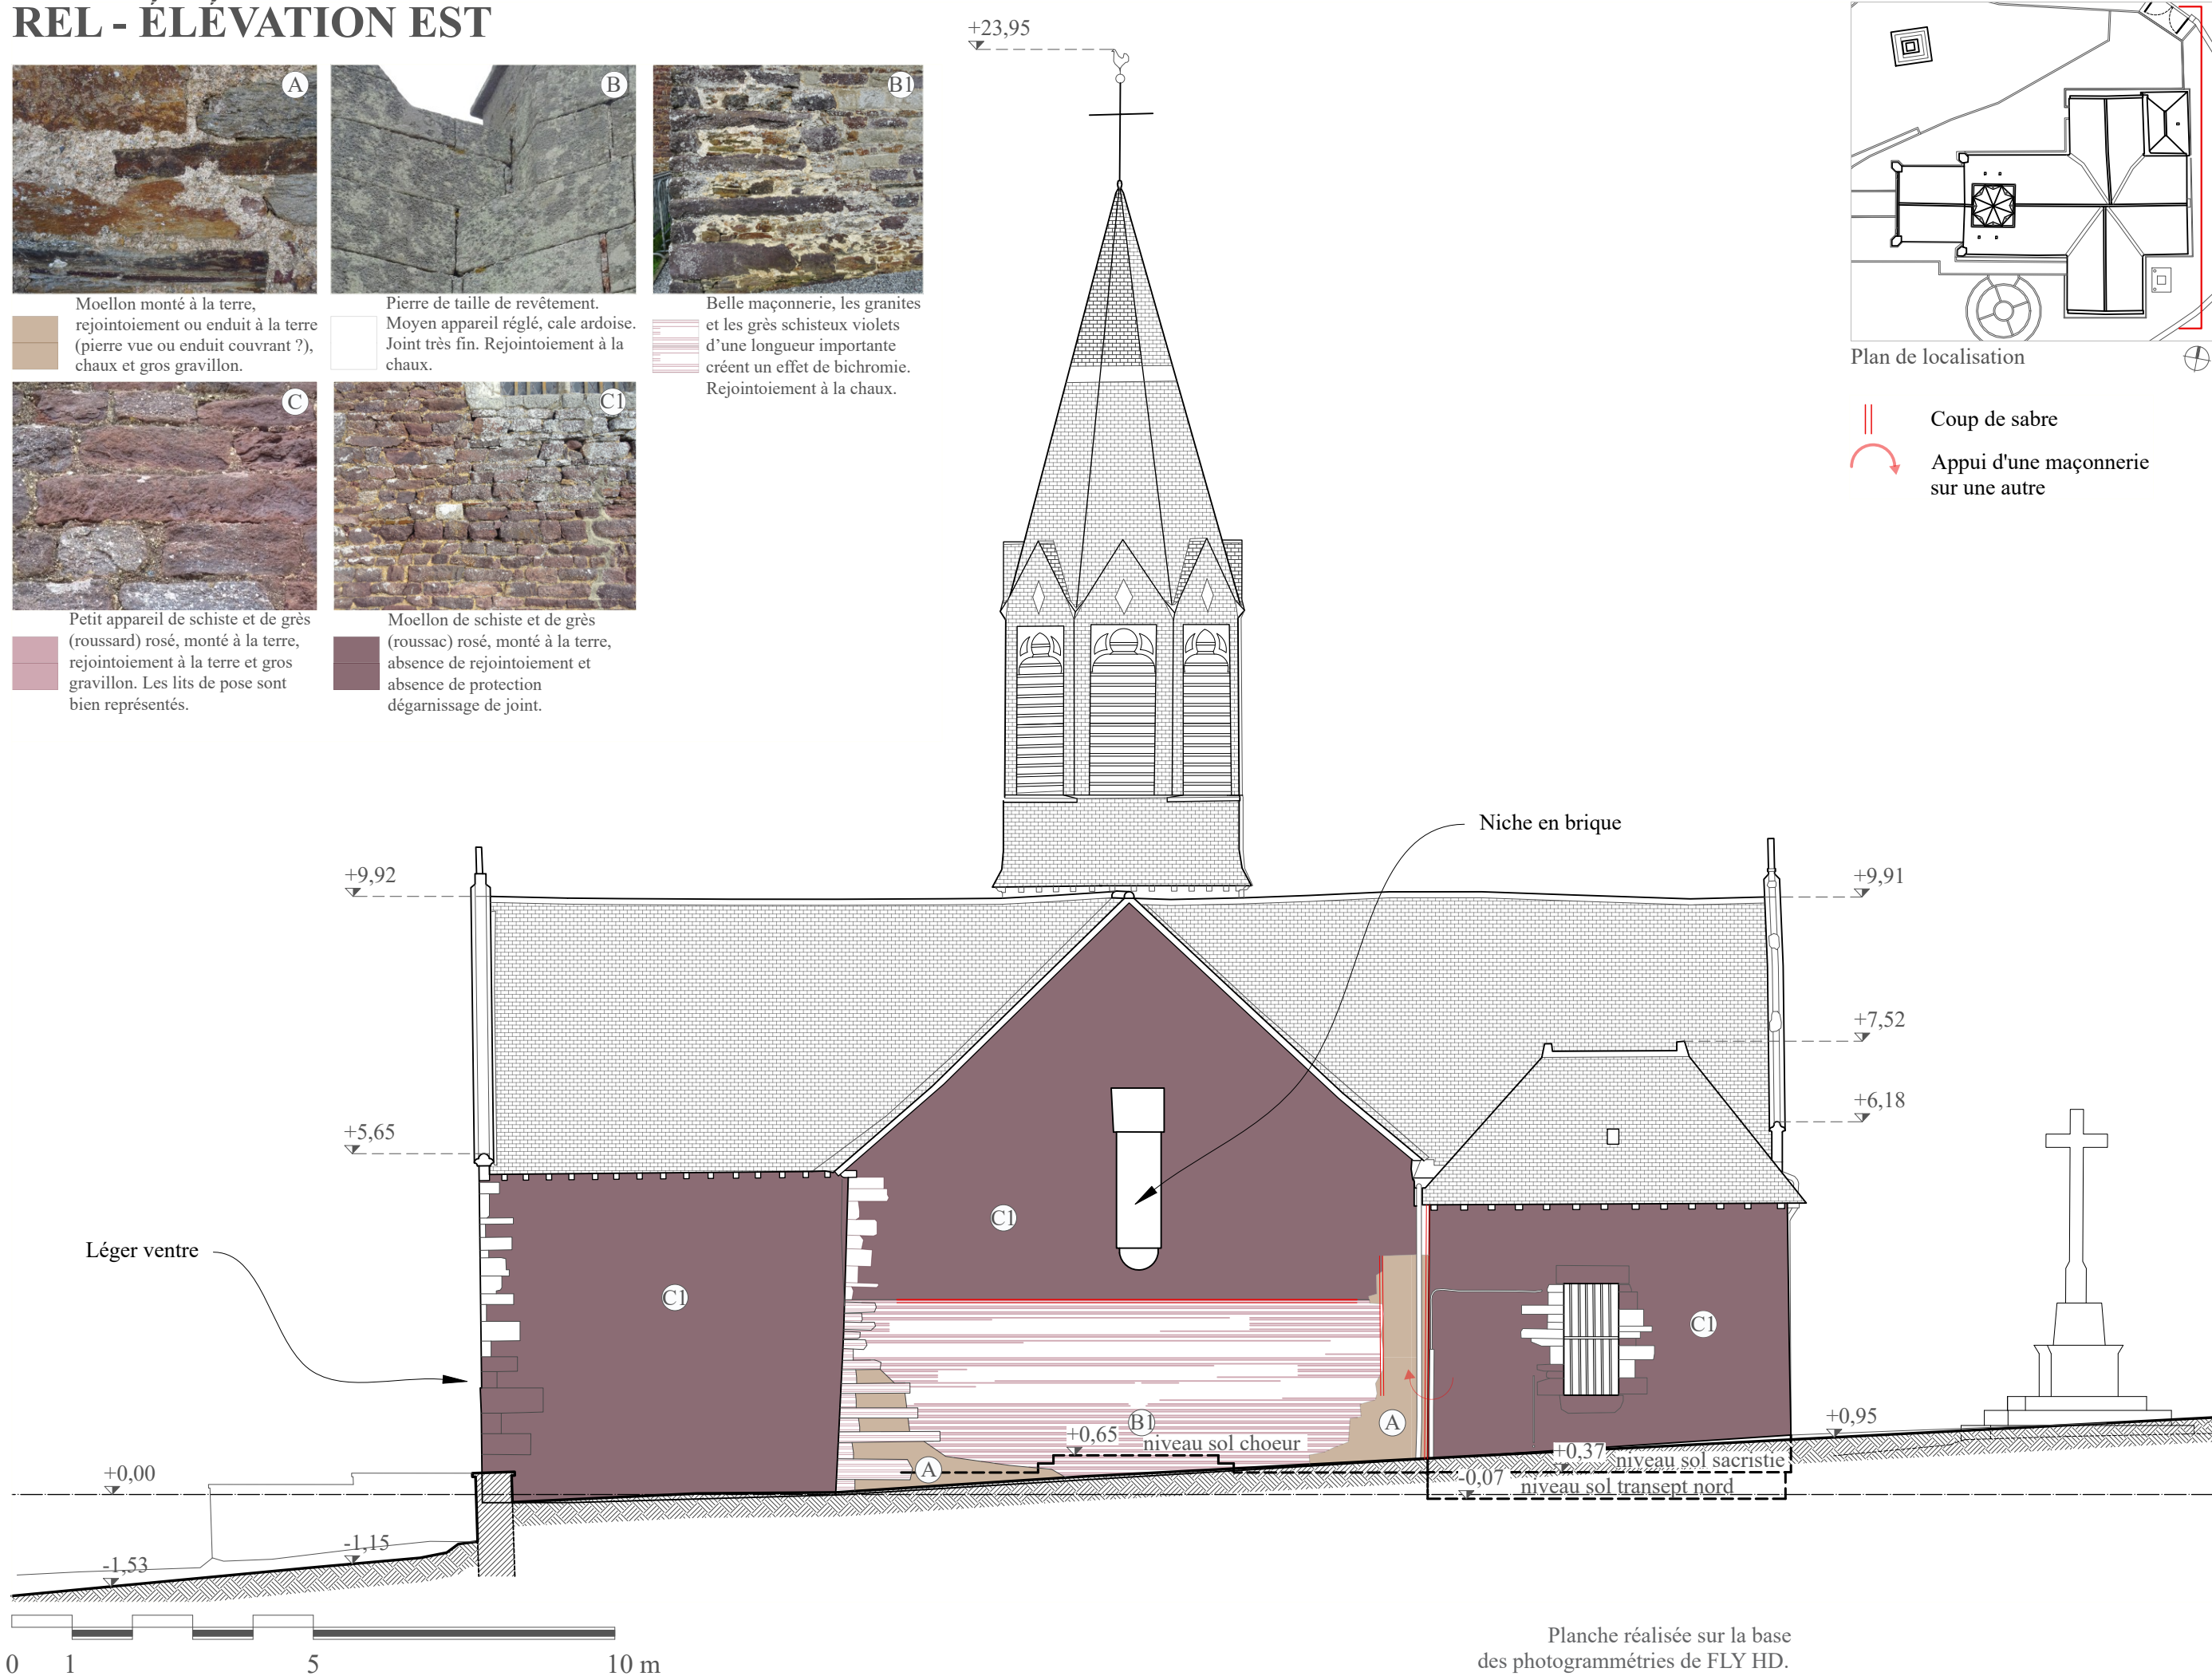


Coup de sabre
Appui d'une maçonnerie sur une autre

Planche réalisée sur la base des photogrammétries de FLY HD.

 ARCHAEB Architecture du patrimoine 5, Le bourg, Léhon 22100 DINAN contact@archaeb.fr 02 96 27 55 49	5 Rue du Plessis Blanc, LA NOUAYE (35)		ÉP/ DIAG	État actuel	REL - 4.2.3	
	Église paroissiale Saint-Hubert		Élévation est			1/100e
		Études de diagnostic		23-05	05 Avril 2024	

REL - ÉLEVATION SUD

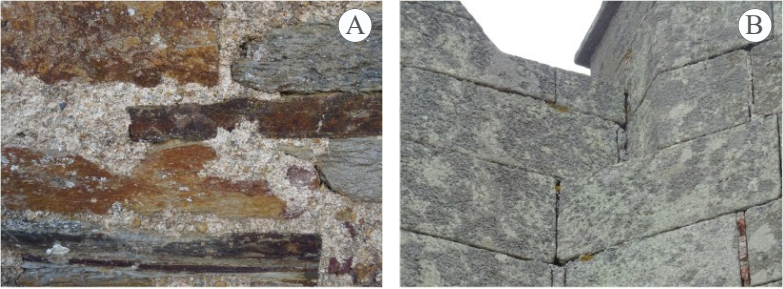

A Moellon monté à la terre, rejointoiement ou enduit à la terre (pierre vue ou enduit couvrant ?), chaux et gros gravillon.

B Pierre de taille de revêtement. Moyen appareil réglé, cale ardoise. Joint très fin. Rejointoiement à la chaux.



C Petit appareil de schiste et de grès (roussard) rosé, monté à la terre, rejointoiement à la terre et gros gravillon. Les lits de pose sont bien représentés.

Cl Moellon de schiste et de grès (roussac) rosé, monté à la terre, absence de rejointoiement et absence de protection dégarnissage de joint.

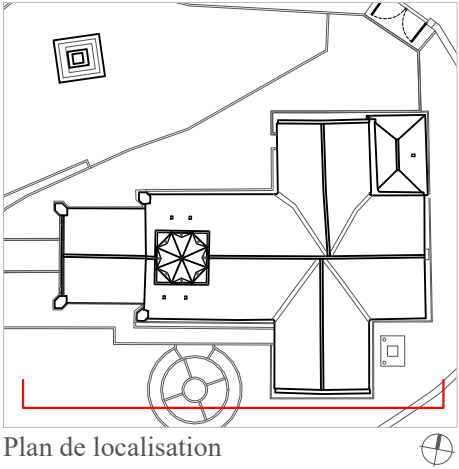
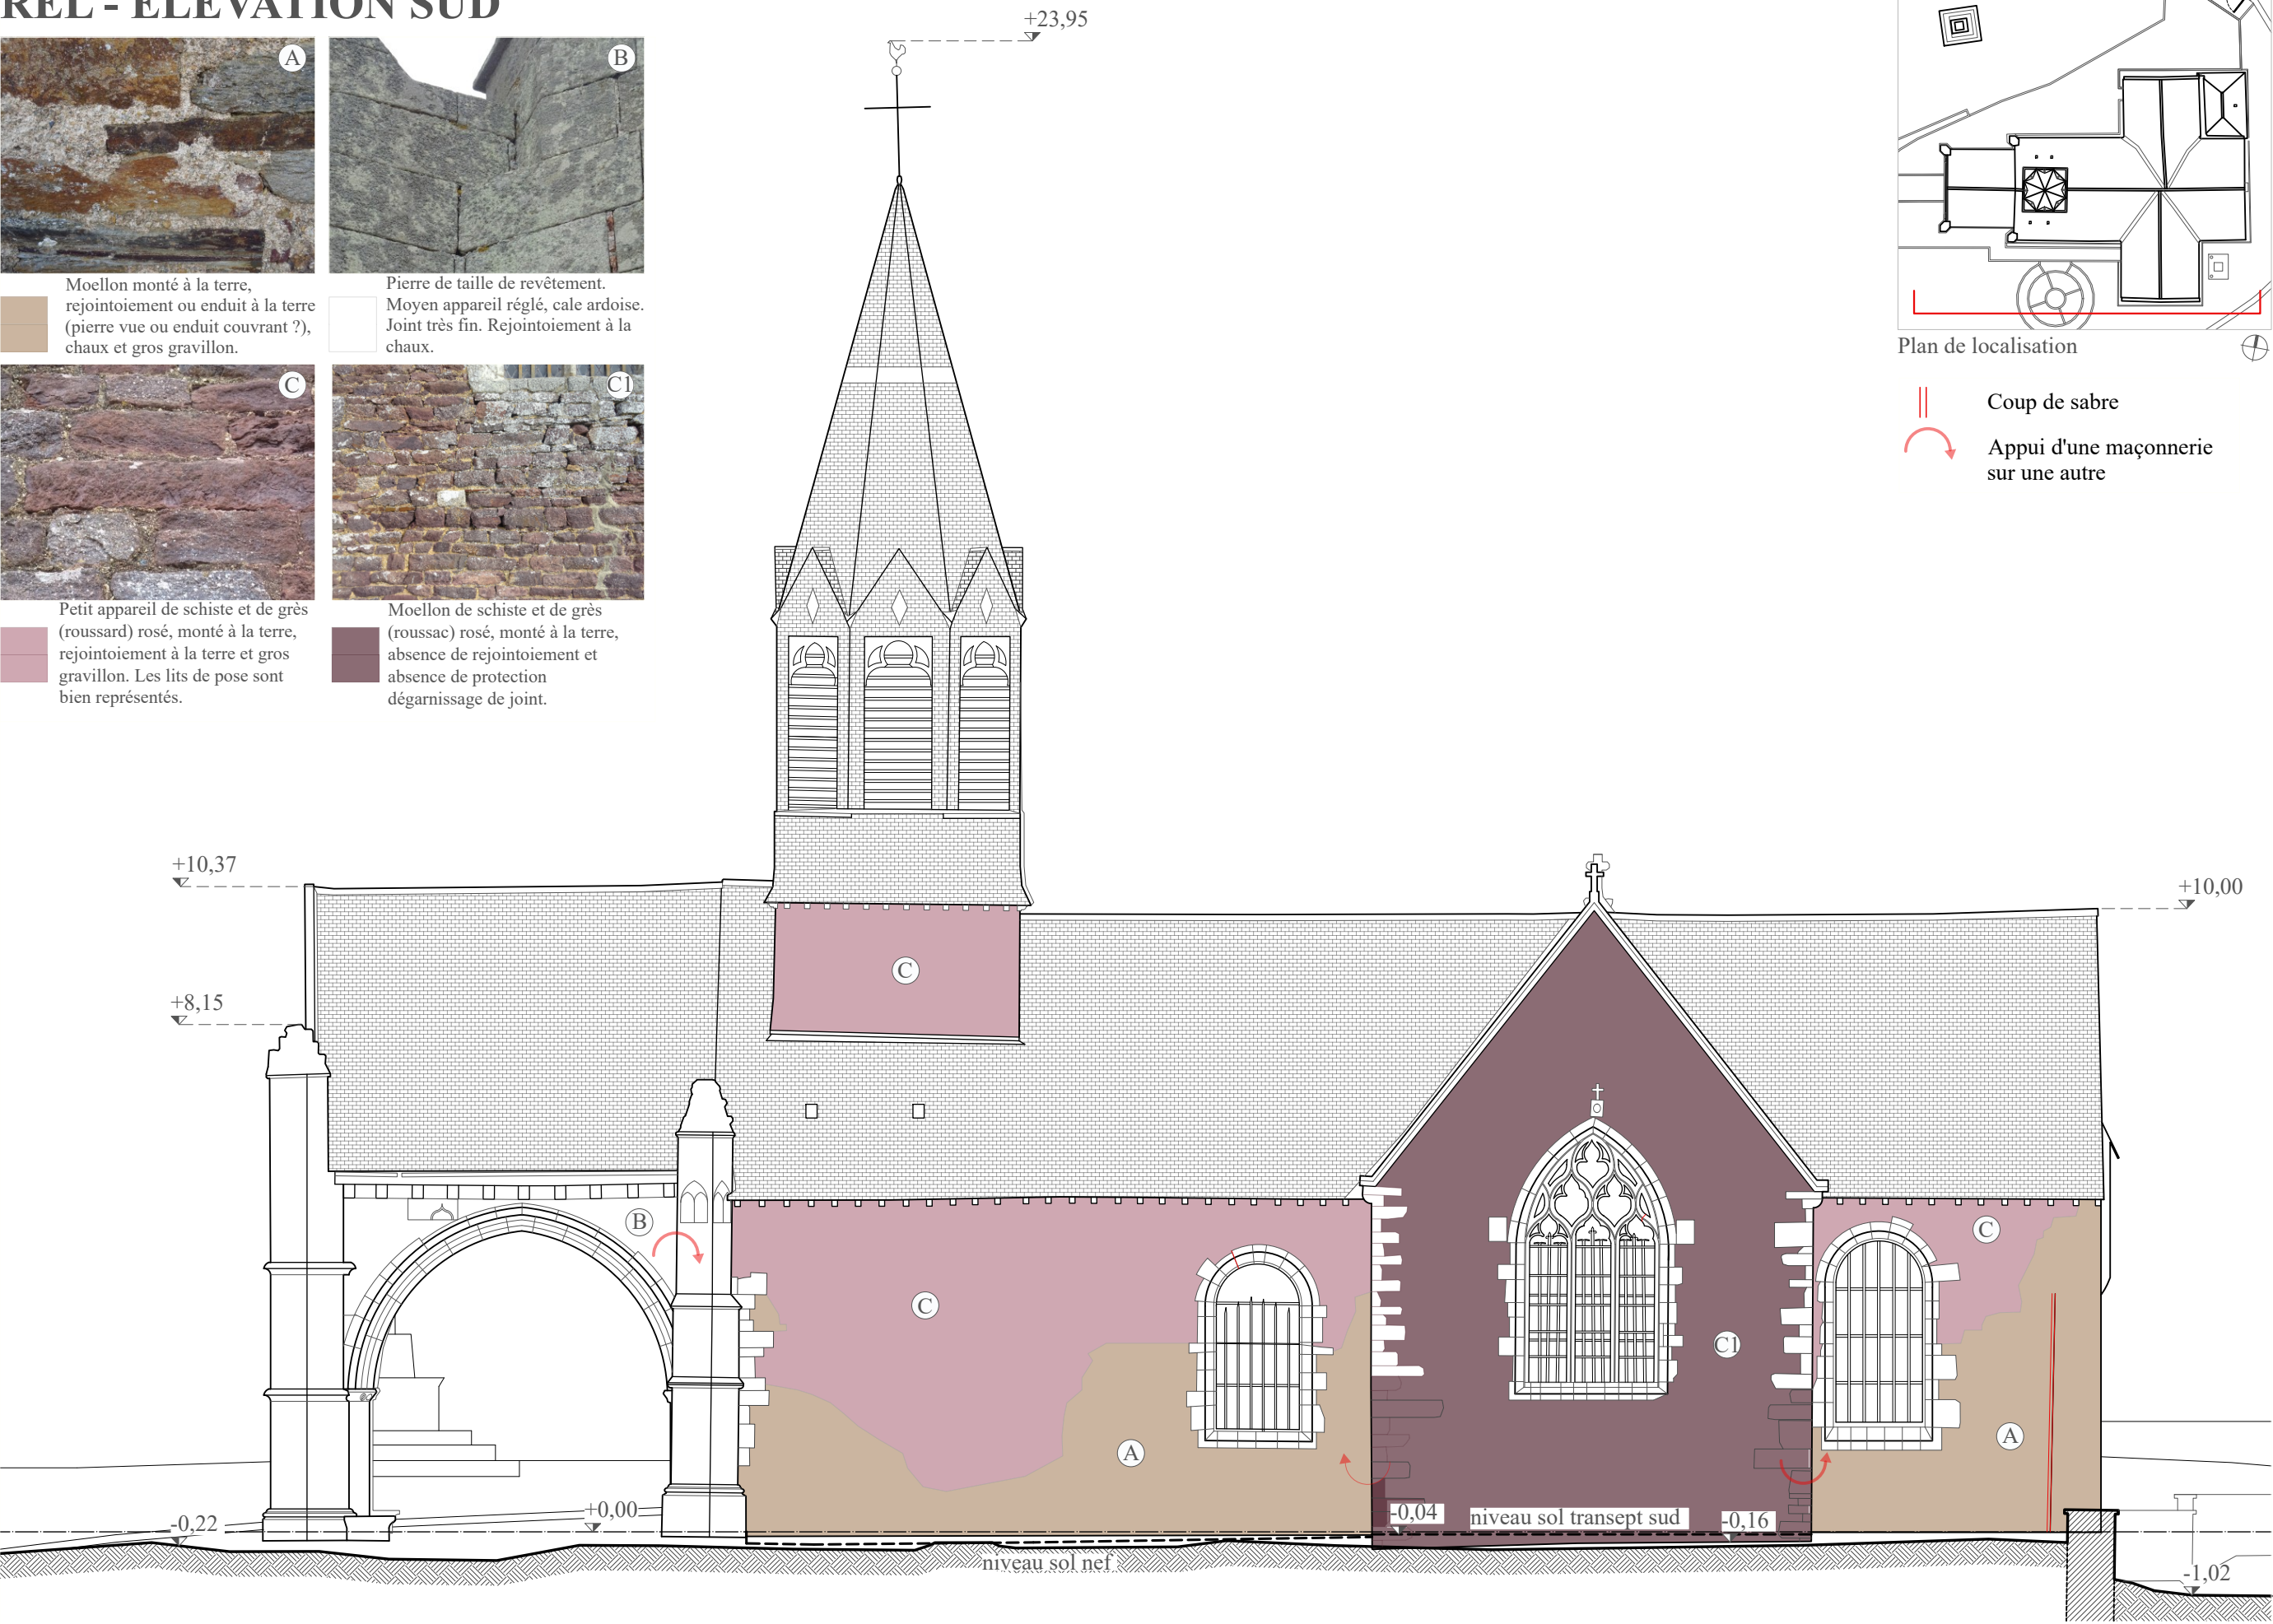


Planche réalisée sur la base
des photogrammétries de FLY HD.

REL - COUPE LONGITUDINALE

- enduit terre, finition plâtre
- enduit terre, finition plâtre, dessin faux appareil
- enduit ciment sur environ 1,1 m de hauteur
- voûte en terre et plâtre sur lattis, dessin faux appare
- moellon de schiste et de grès (roussac) rosé, monté
- Pierre de taille


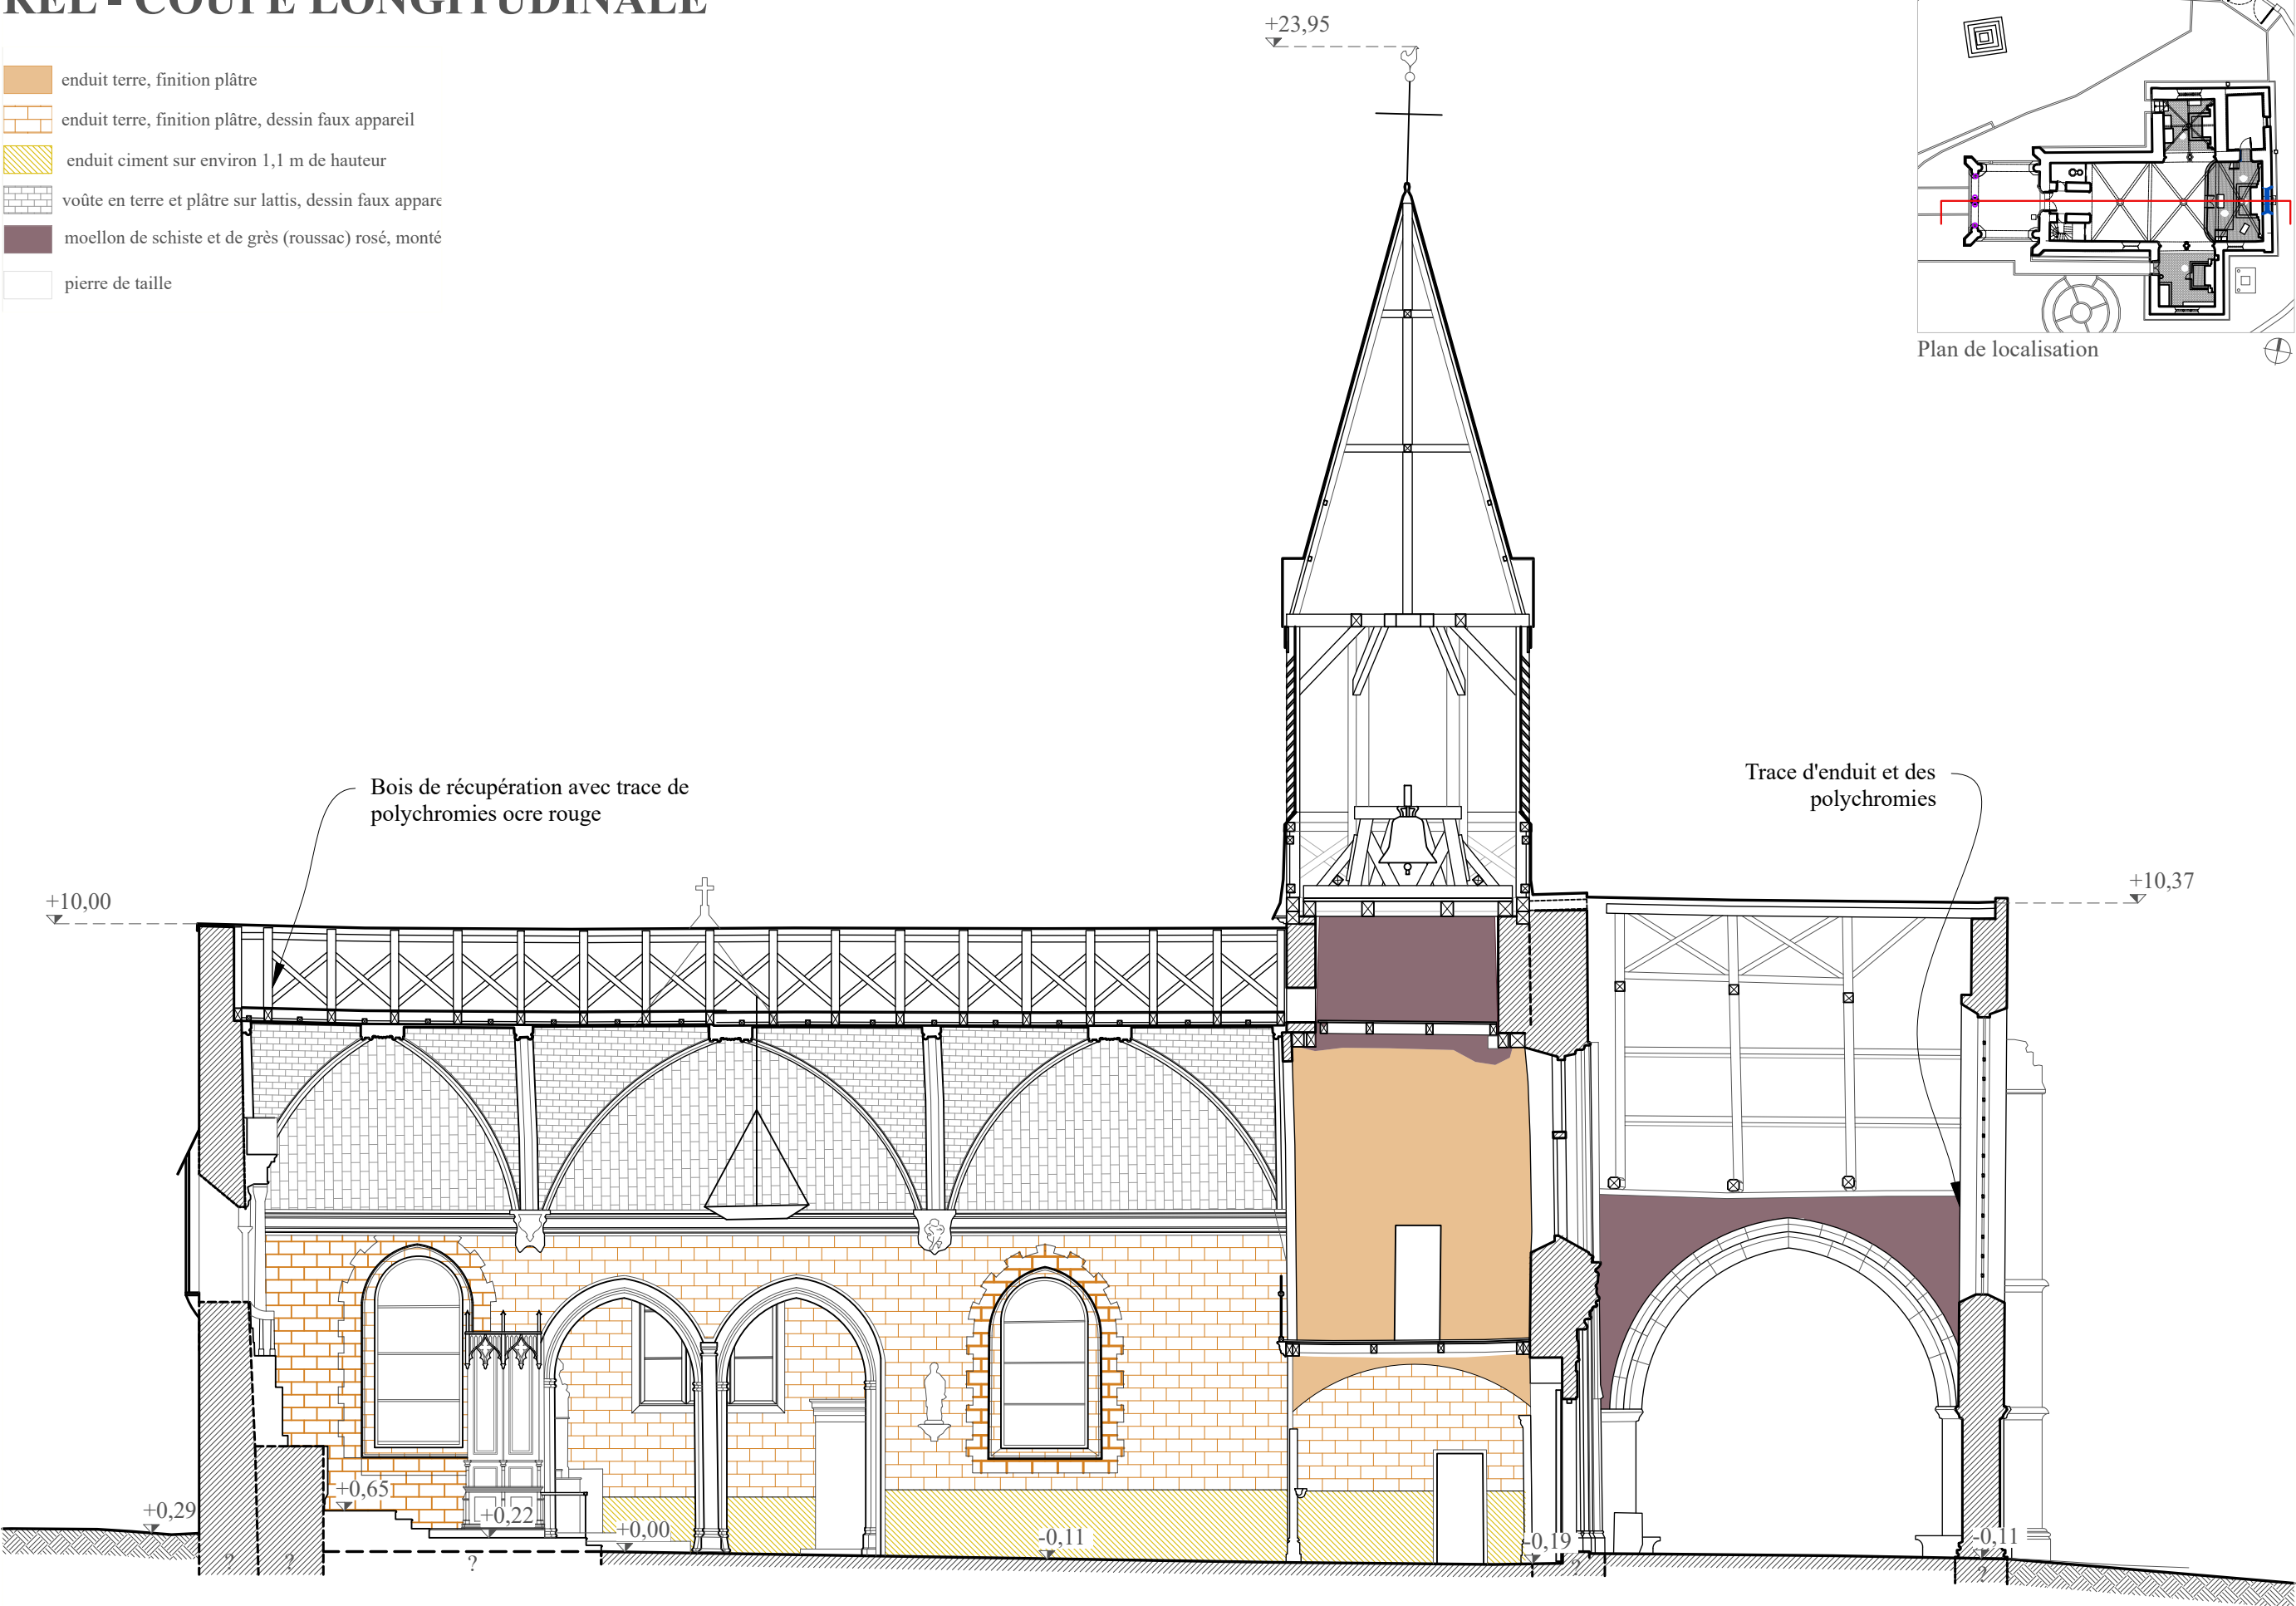


Planche réalisée sur la base
des photogrammétries de FLY HD.

	ARCHAEB Architecture du patrimoine 5, Le bourg, Léhon 22100 DINAN contact@archaeb.fr 02 96 27 55 49	5 Rue du Plessis Blanc, LA NOUAYE (35)		
		Église paroissiale Saint-Hubert		
		Études de diagnostic		
		EP/ DIAG	État actuel	REL - 4.3.1
		Coupe longitudinale		
		23-05	1/100e A3	
				05 Avril 2024

REL - COUPE TRANSVERSALE

- enduit terre, finition plâtre
- enduit terre, finition plâtre, dessin faux appareil
- enduit ciment sur environ 1,1 m de hauteur
- voûte en terre et plâtre sur lattis, dessin faux appareil
- moellon de schiste et de grès (roussac) rosé, monté à la terre
- Pierre de taille
- paroi brique, enduit plâtre

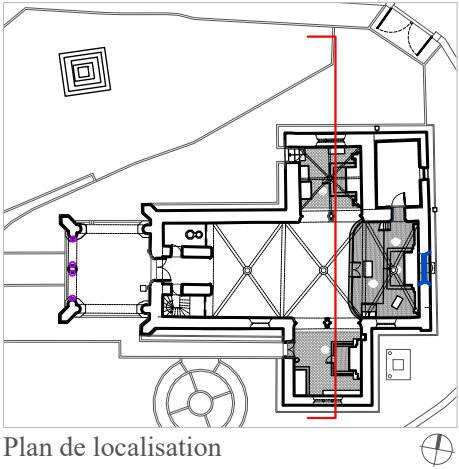

Attention : Charpente non relevée mais visible depuis le chechin de visite

Attention : Charpente non relevée mais visible depuis le chemin de visite

Voûtains en pierre de calcaire de Quiou


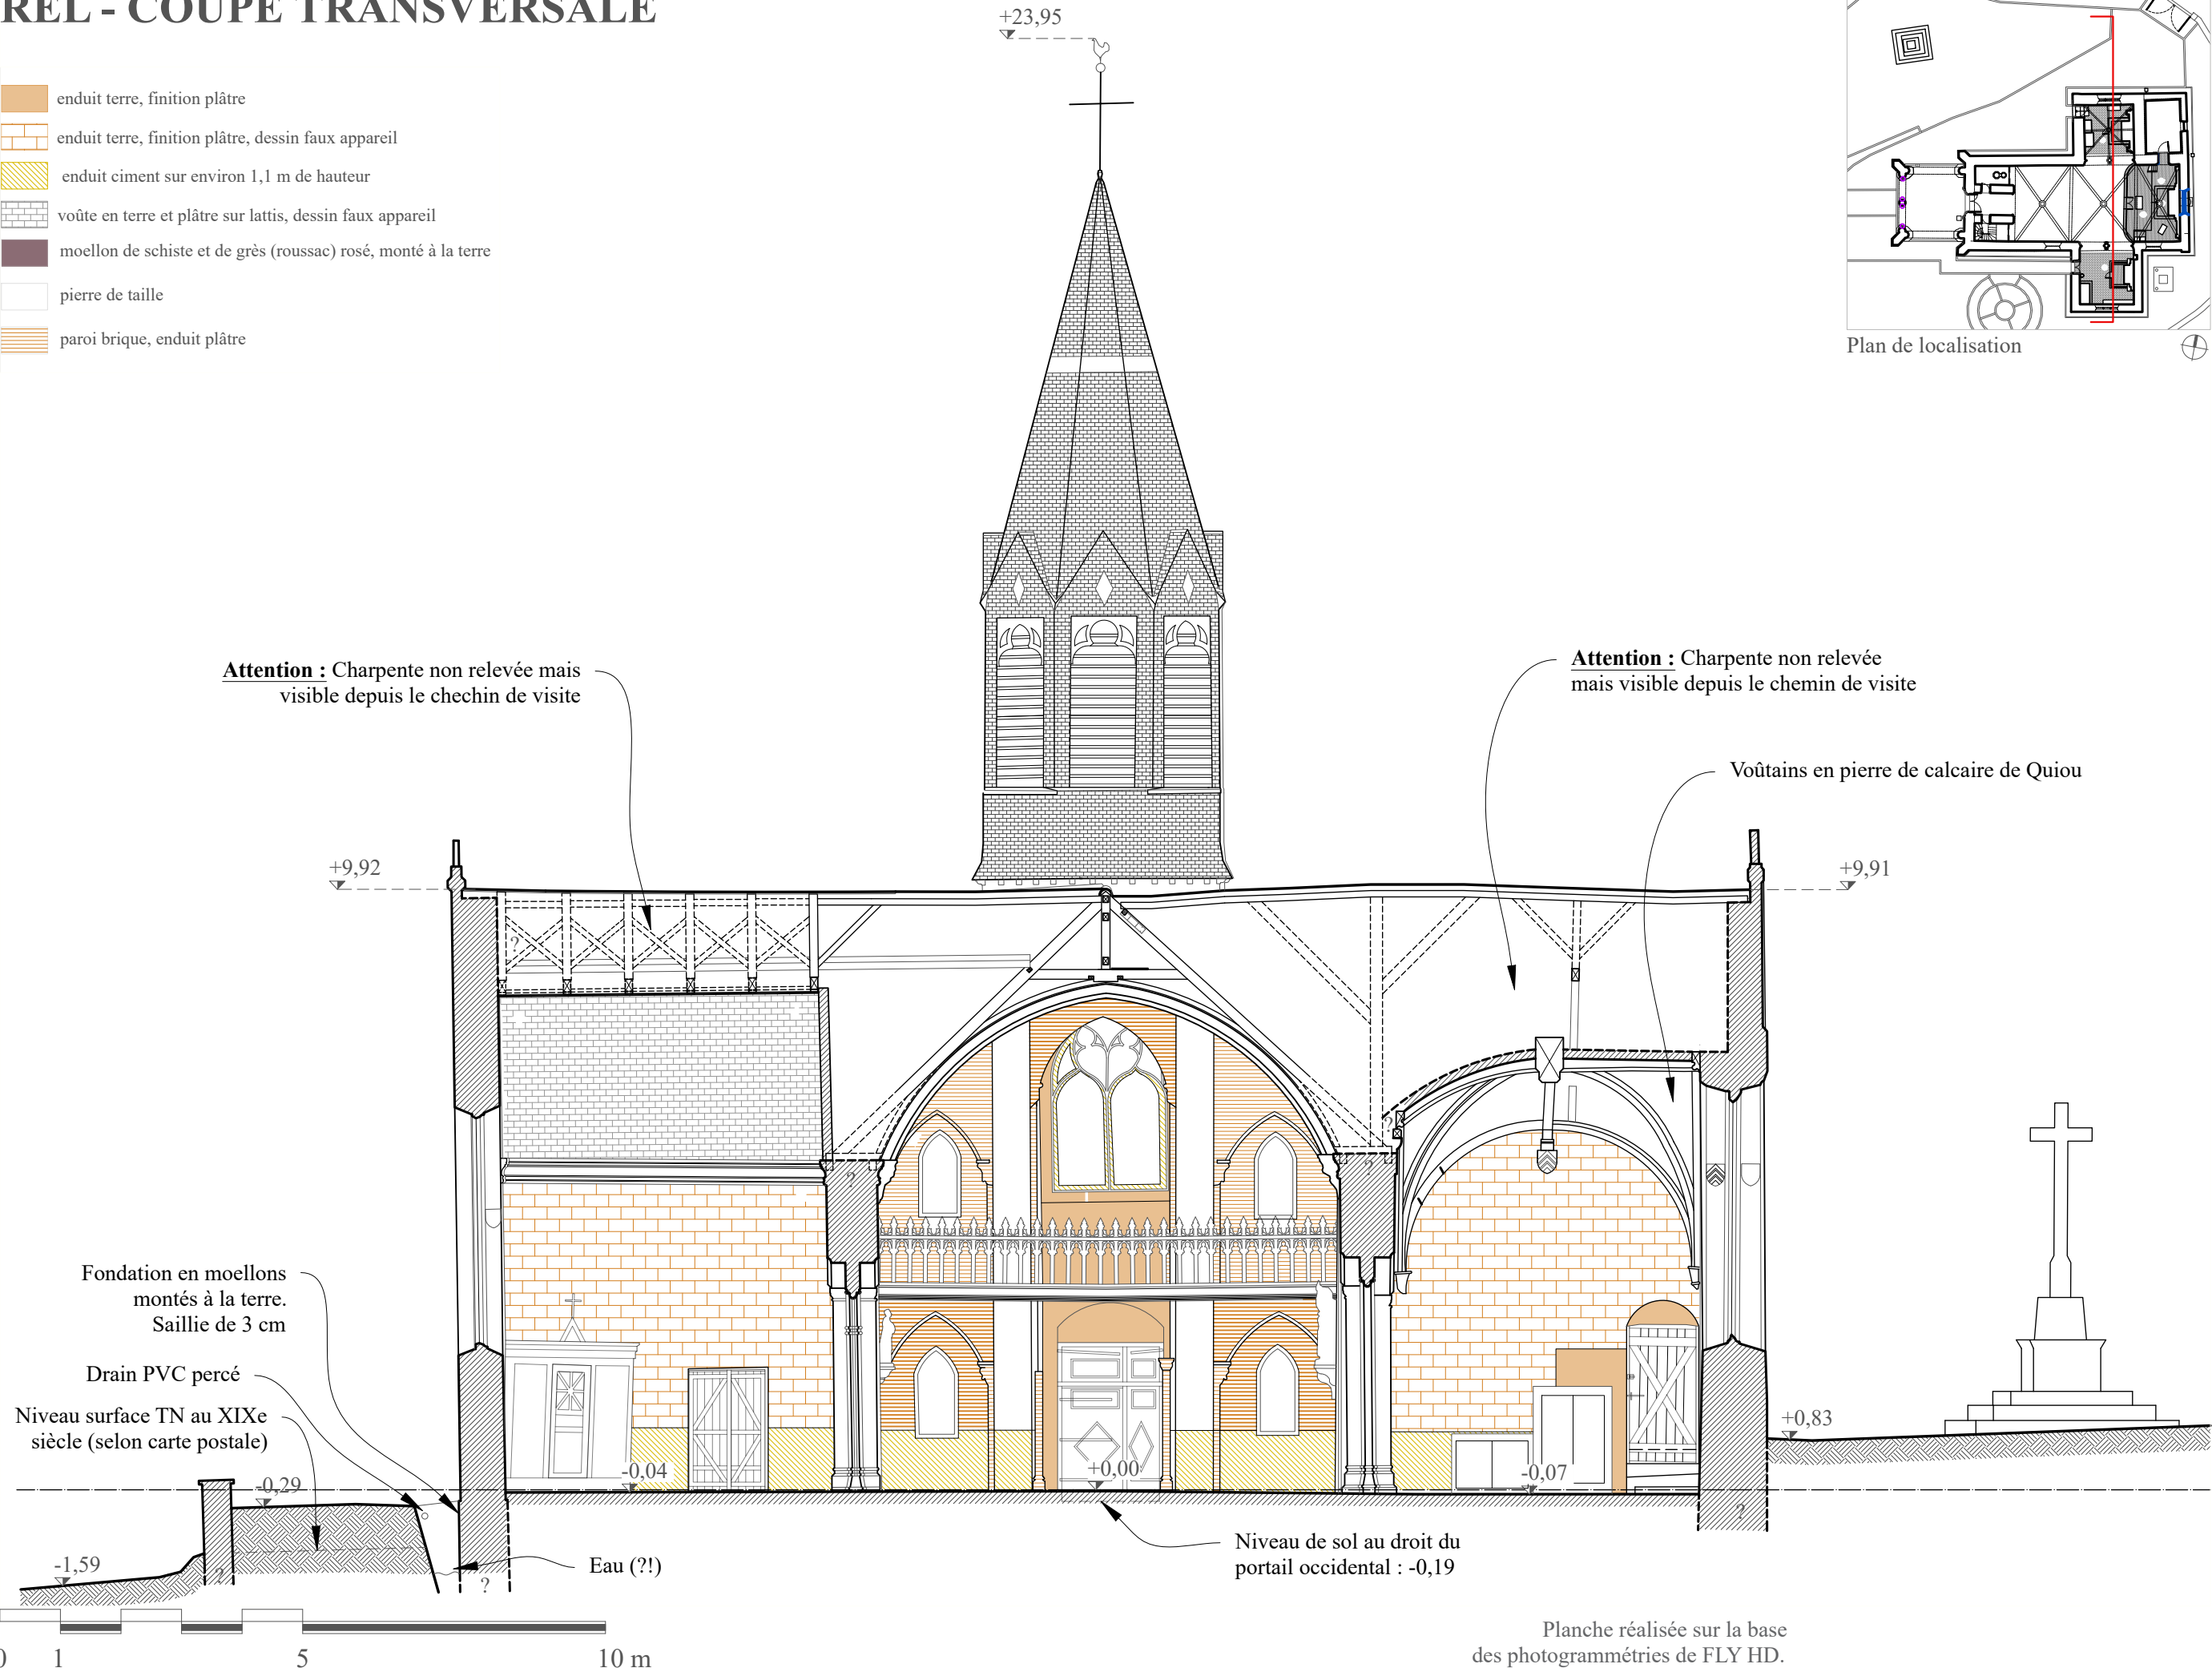


Planche réalisée sur la base des photogrammétries de FLY HD.

 ARCHAEB Architecture du patrimoine 5, Le bourg, Léhon 22100 DINAN contact@archaeb.fr 02 96 27 55 49	5 Rue du Plessis Blanc, LA NOUAYE (35)		États actuels	REL - 4.3.2	
	Église paroissiale Saint-Hubert				
Études de diagnostic		EP/ DIAG	Coupe transversale	1/100e	A3
		23-05			

REL - COUPE TRANSVERSALE

- enduit terre, finition plâtre
- enduit terre, finition plâtre, dessin faux appareil
- enduit ciment sur environ 1,1 m de hauteur
- voûte en terre et plâtre sur lattis, dessin faux appare
- moellon de schiste et de grès (roussac) rosé, monté
- Pierre de taille
- paroi brique, enduit plâtre

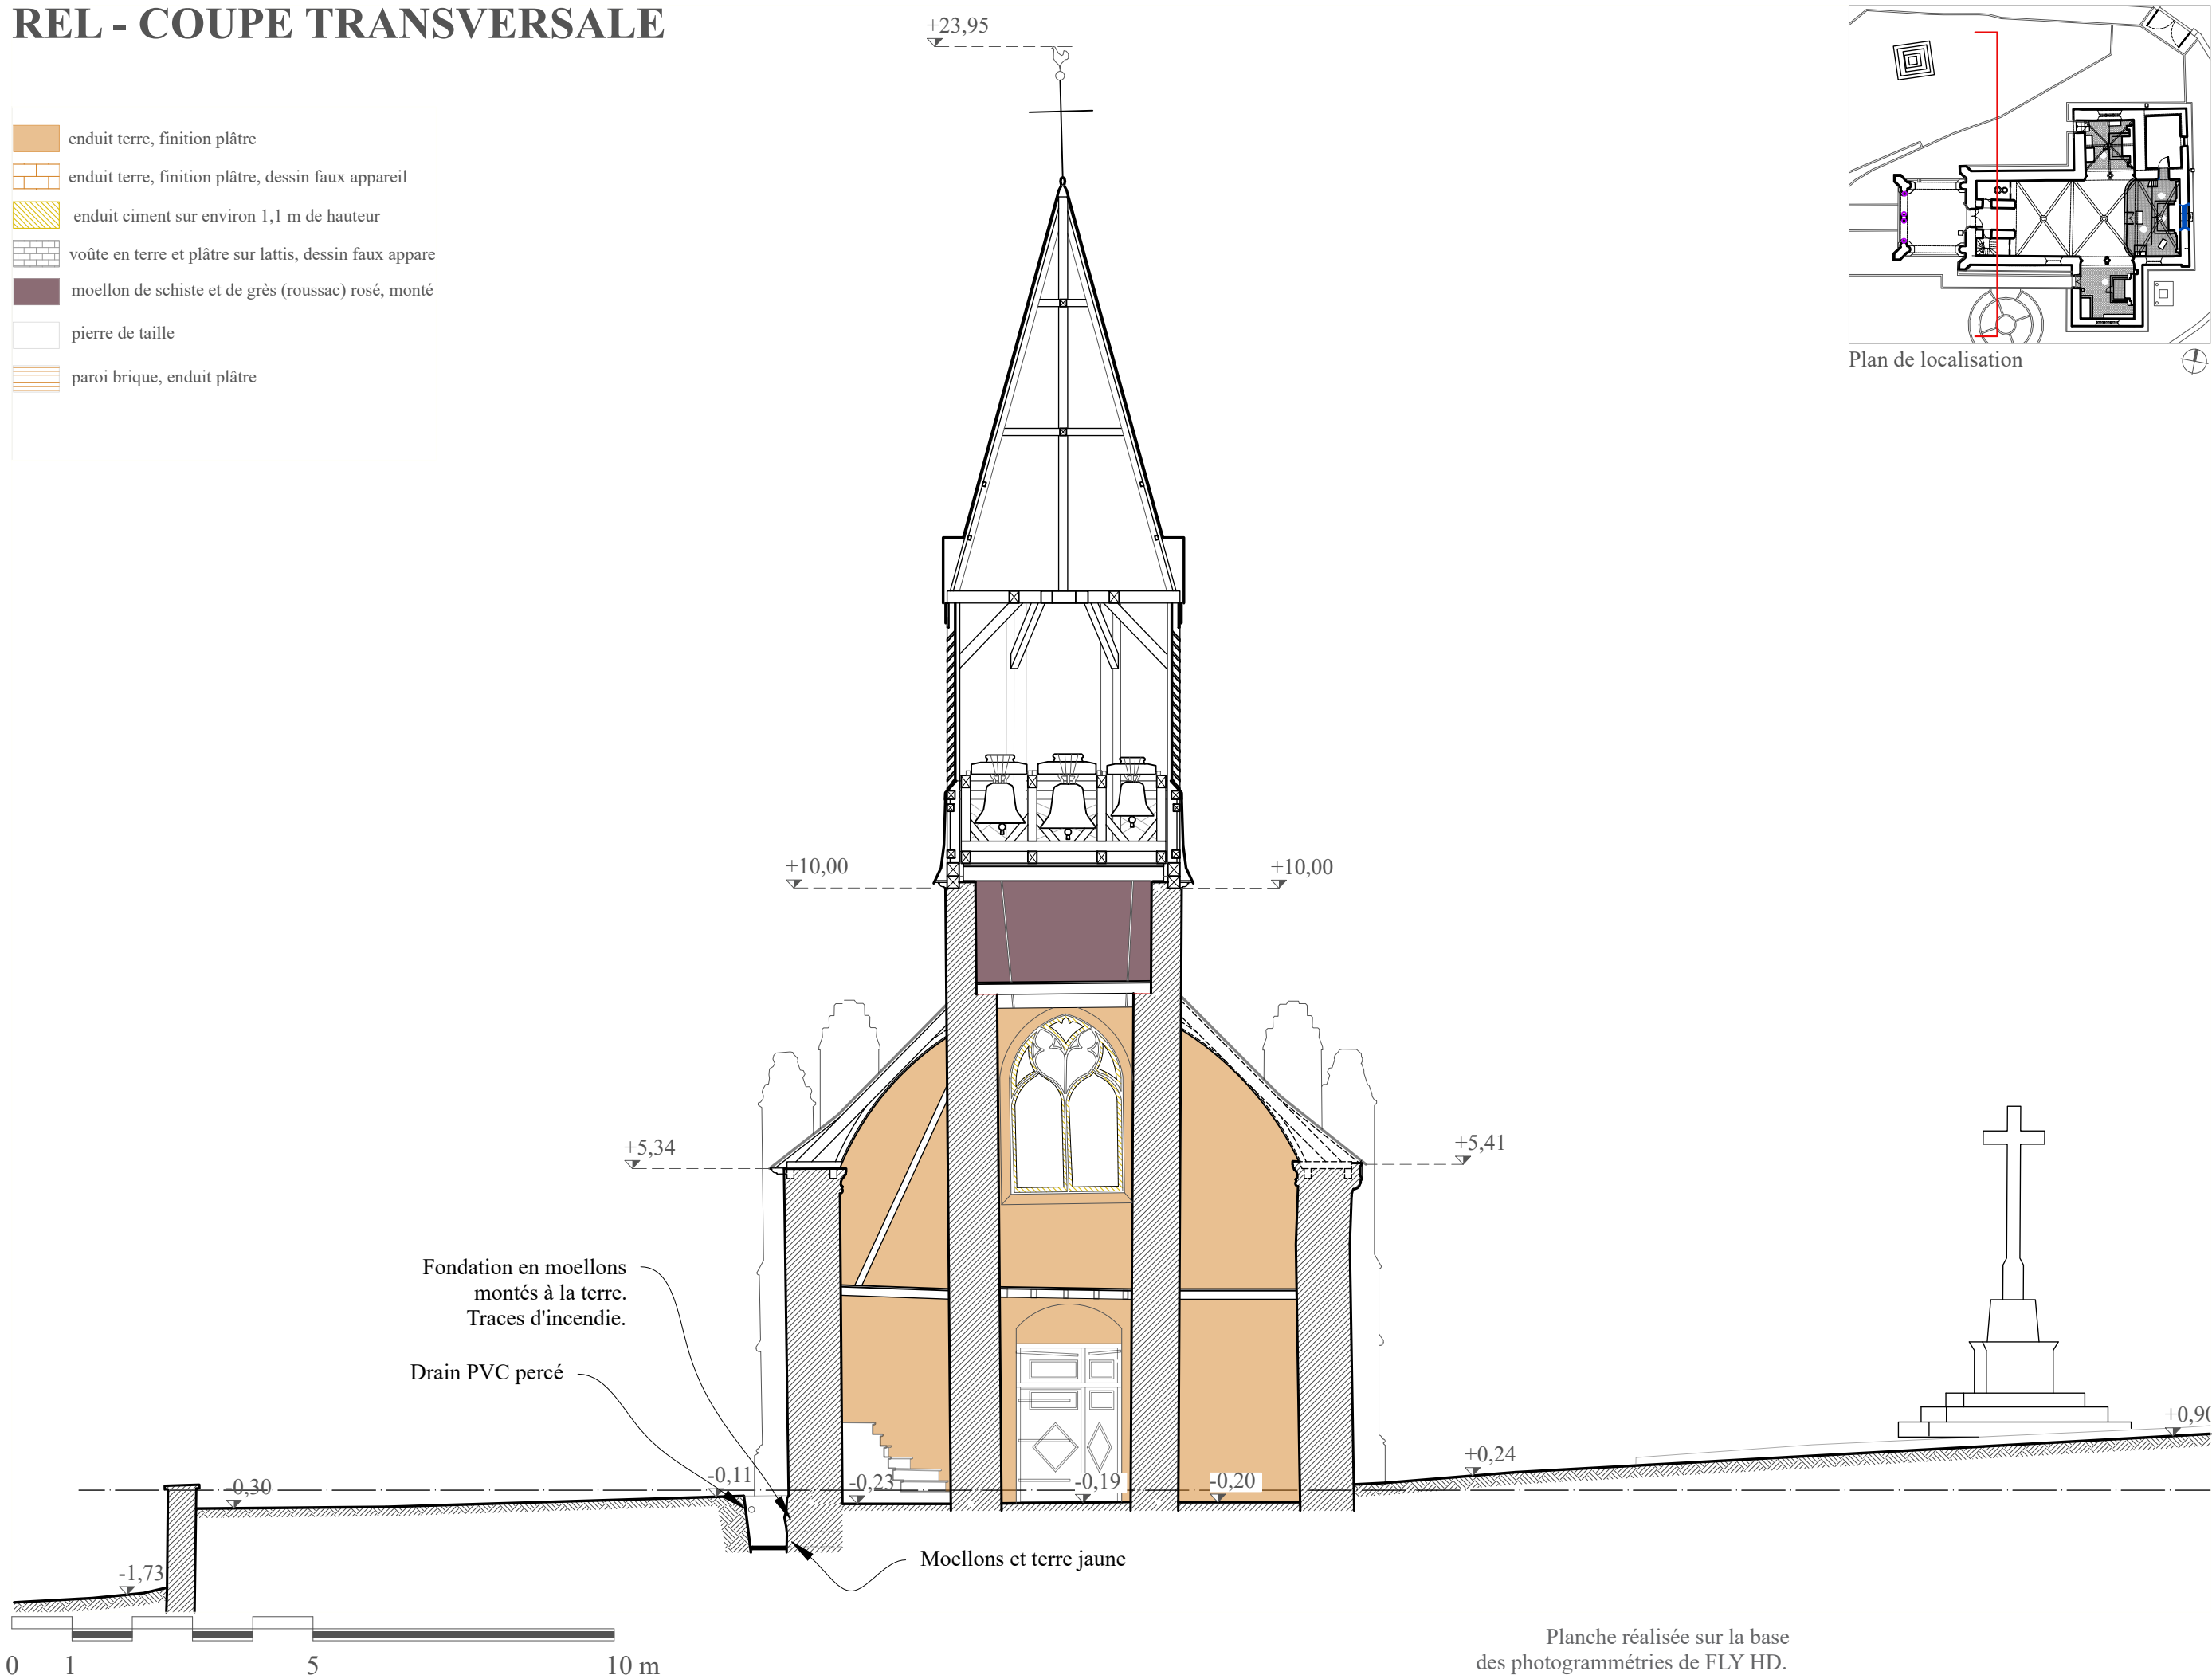

 ARCHAEB Architecture du patrimoine 5, Le bourg, Léhon 22100 DINAN contact@archaeb.fr 02 96 27 55 49	5 Rue du Plessis Blanc, LA NOUAYE (35)		Études de diagnostic	
	Église paroissiale Saint-Hubert			
REL - 4.3.3		État actuel	Coupe transversale	
1/100e		A3		
23-05		05 Avril 2024		