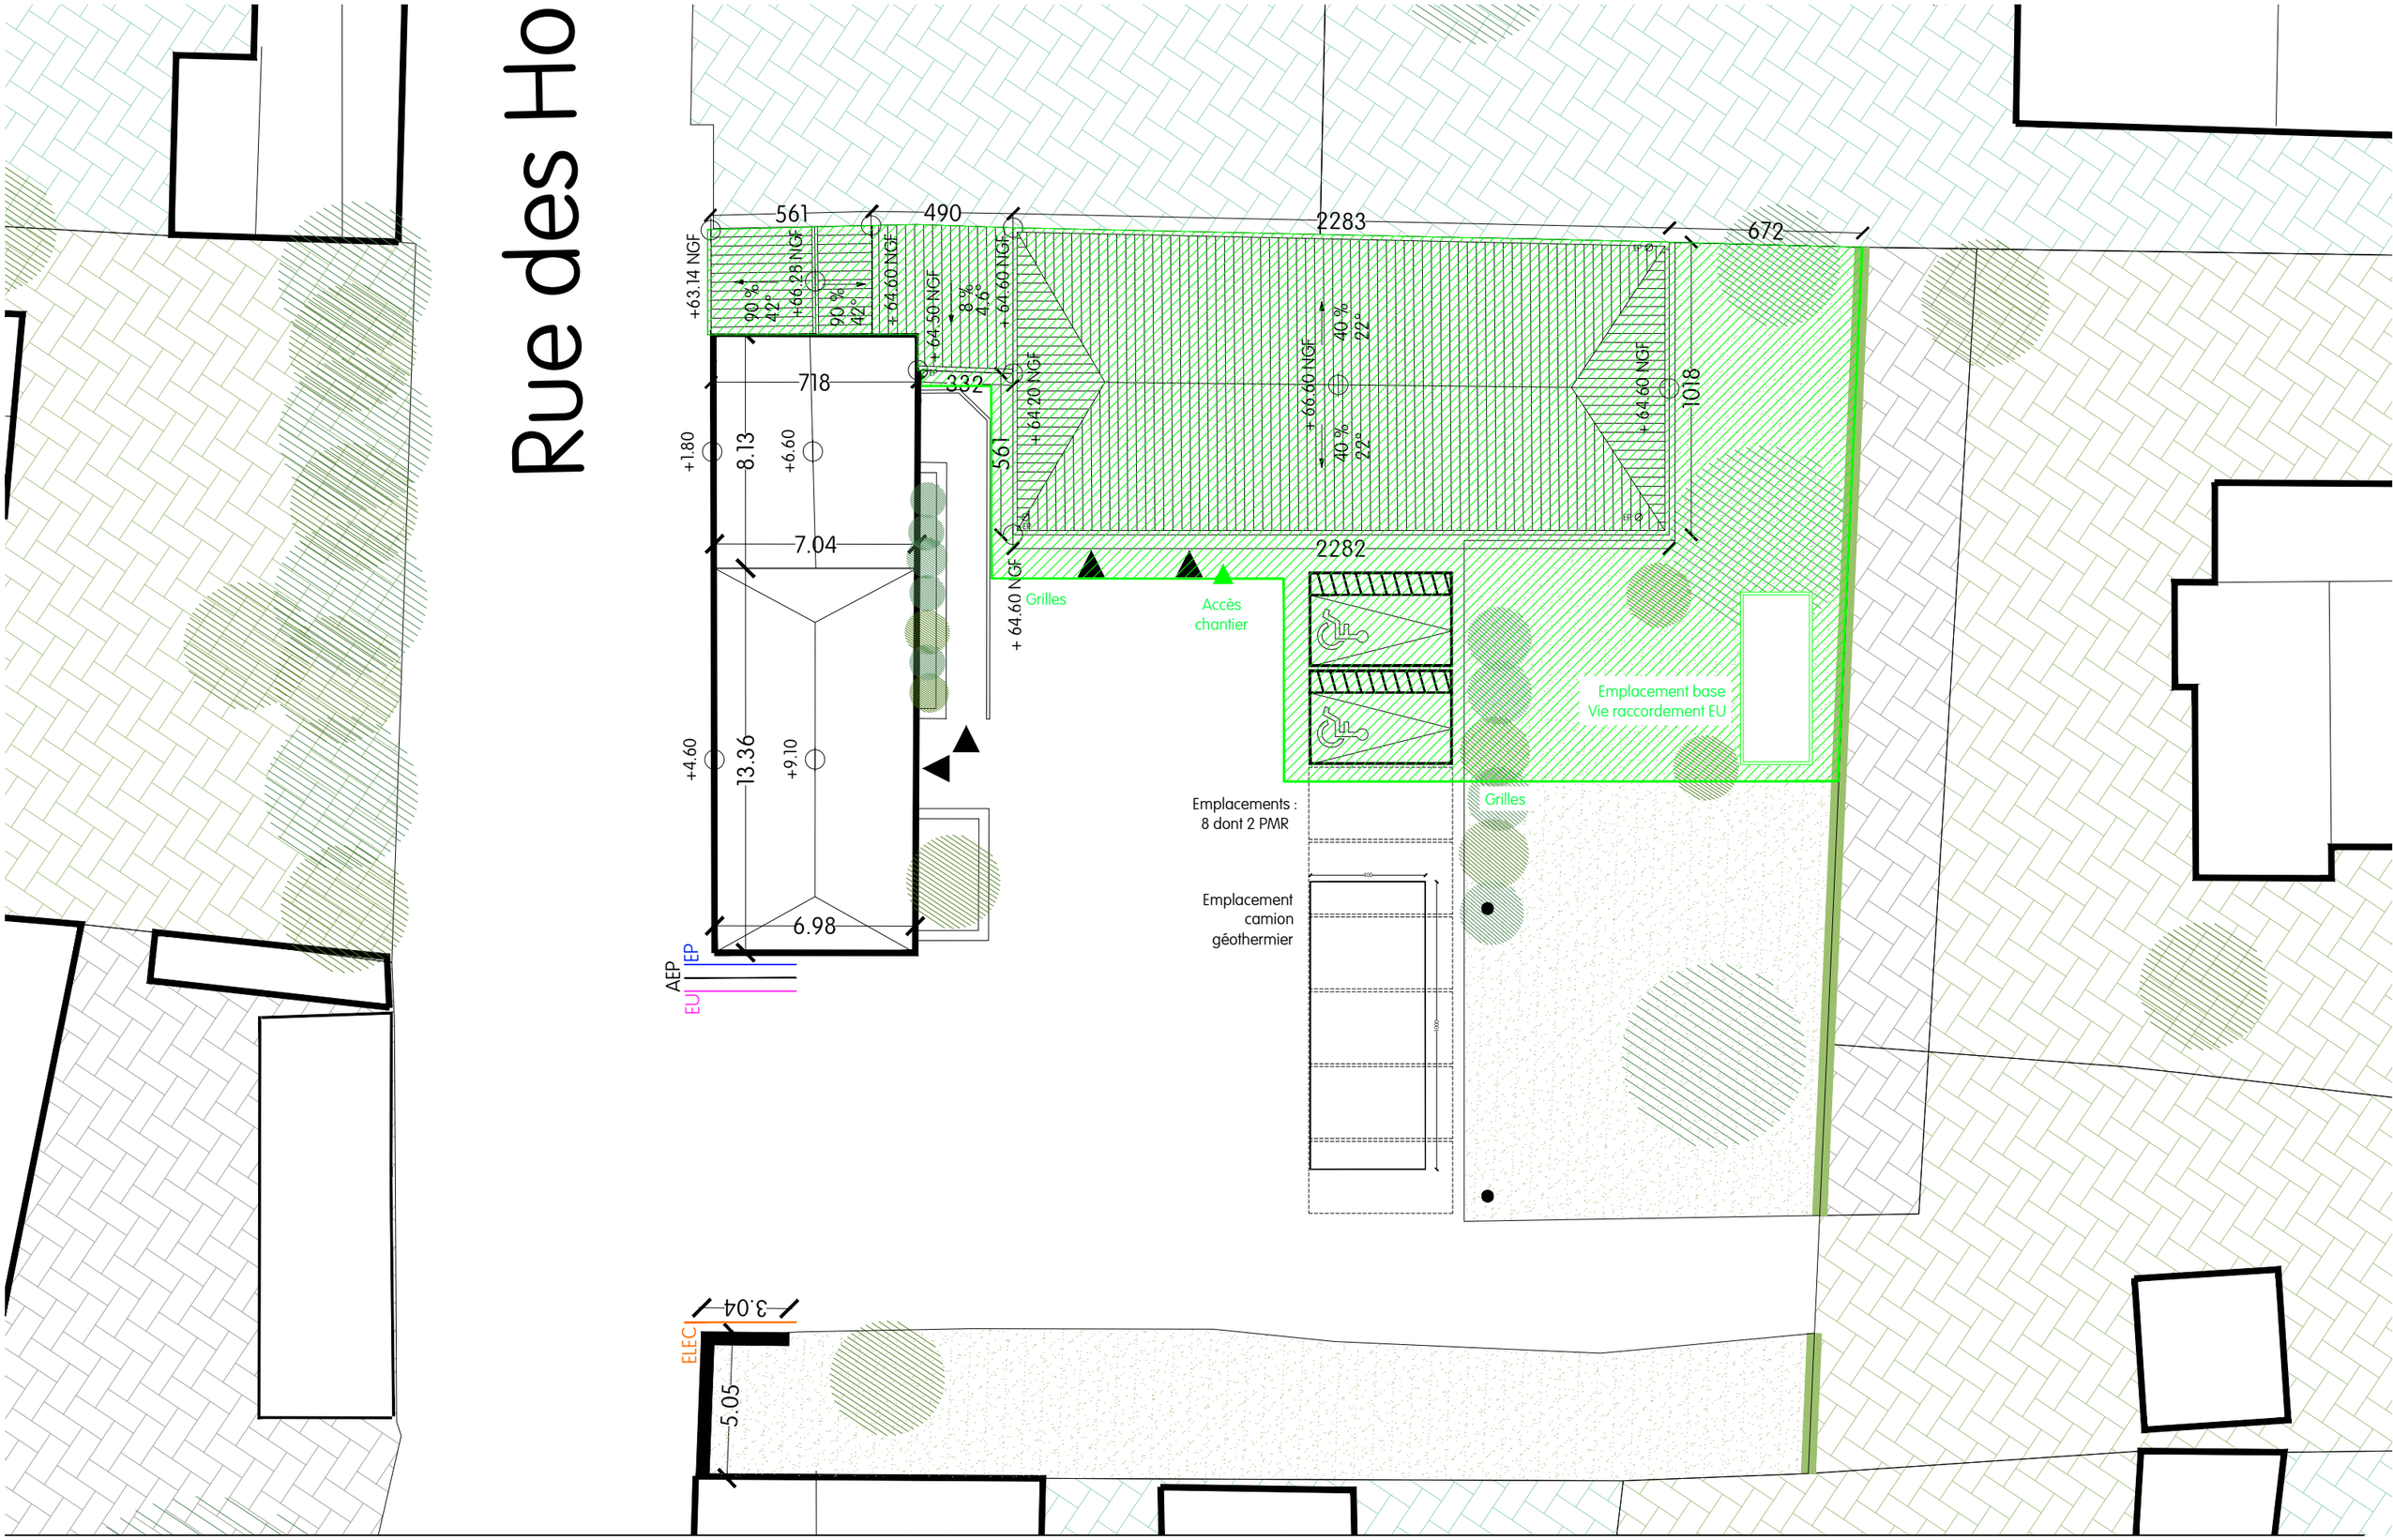

MAÎTRE D'ŒUVRE
CELESTE | Gwenaël Massot Architecte
6, rue des Trente 35000 Rennes
02 23 44 16 54
gwenael.massot@celeste-architecture.com
Équipe : equipe@celeste-architecture.com

MAÎTRE D'OUVRAGE
Commune de Lalleu

PROJET
Médiathèque & Extension Mairie

TITRE
PJT_PGC

ÉCHELLE	PHASE	DATE	INDICE	FORMAT	PLANCHE
200	PRO	19/06/25	A	A3	PROJET