

MAIRIE DE LALLEU
6 Rue des Hortensias
35320 LALLEU

Locaux Mairie et Médiathèque
6 Rue des HORTENSIAS
LALLEU (35320)

CARNET DE PLANS DE STRUCTURE

Phase :
PRO

Bureau d'études Structure

Architecte



TCE
INGENIERIE

2C Allée Jacques Frimot
35 000 RENNES
Tél : 02 99 51 49 08
contact@tce-ingenierie.fr

Architecte CELESTE
6, Rue des Trente
35000 RENNES
Tél. +33 2 23 44 16 54
equipe@celeste-architecture.fr


D	-	-	-	
C	-	-	-	
B	-	-	-	
A	-	-	-	
0	27/06/2025	M. LAMOUR	Création du document	
Indice:	Date :	Auteur :	Modification :	
<u>Réalisé par :</u>	<u>Vérifié par :</u>	<u>Date :</u>	<u>Echelle :</u>	<u>Affaire :</u>
M. LAMOUR	H. PATEAU	27/06/2025	-	20241208

Tous droits réservés, sauf mention contraire. Tout le document est protégé par le code de la propriété intellectuelle et ne peut pas être reproduit ou utilisé à des fins commerciales sans l'autorisation de TCE ingénierie.

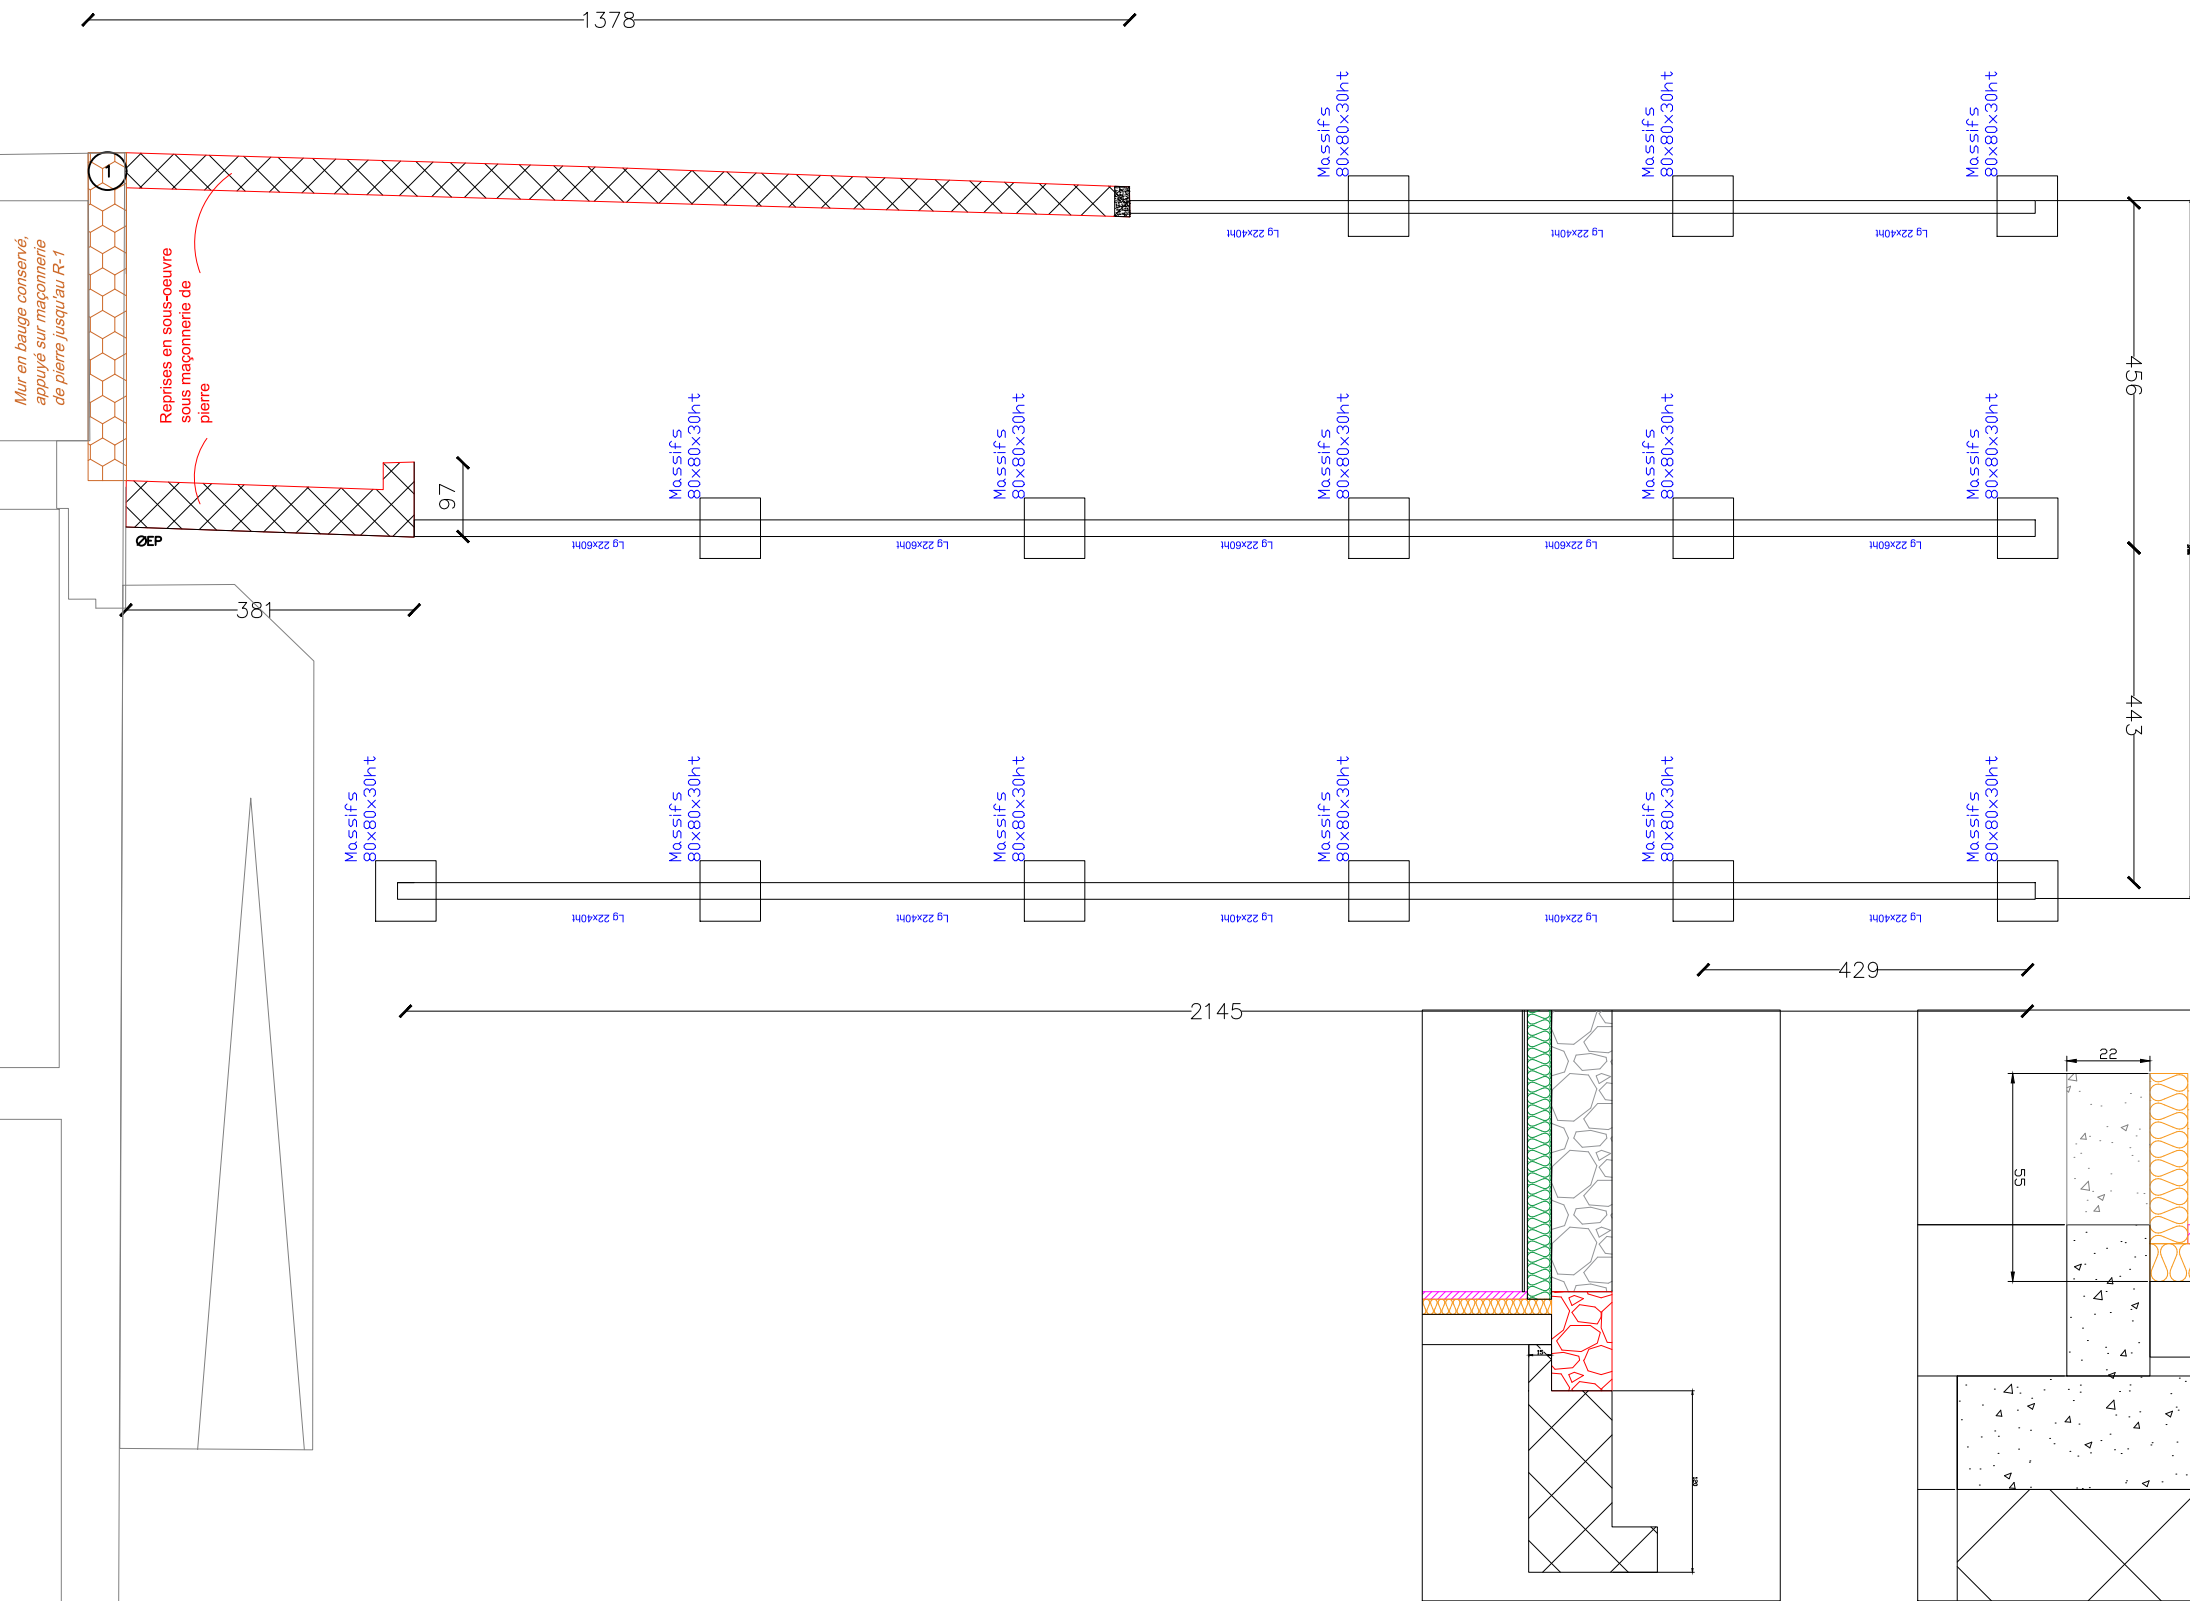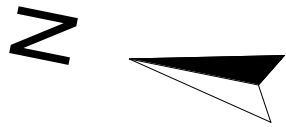


Principe des reprises en sous-oeuvre (ech : $\frac{1}{50}$) Principe des fondations courantes (ech : $\frac{1}{20}$)

MAIRIE DE LALLEU 6 Rue des Hortensias 35320 LALLEU		Phase PRO		TCE INGENIERIE Bureau d'étude structure 2C Allée Jacques Frimot 35000 Rennes Tél : 02 99 51 49 08 contact@tce-ingenierie.fr		Architecte CELESTE 6, Rue des Trente 35000 RENNES Tél. +33 2 23 44 16 54 equipe@celeste-architecture.fr	
STR - PB RDC		C				Dessiné par : M. LAMOUR	Le : 27/06/2025
		B				Vérifié par : H. PATEAU	Format : A3
		A				N° Affaire : 20241208	Echelle : 1/100
		0	27/06/2025	M. LAMOUR	Création du document	Projet Locaux Mairie et médiathèque à LALLEU (35320)	N° Plan : STR.00
		Indice	Date	Modifié par	Désignation		

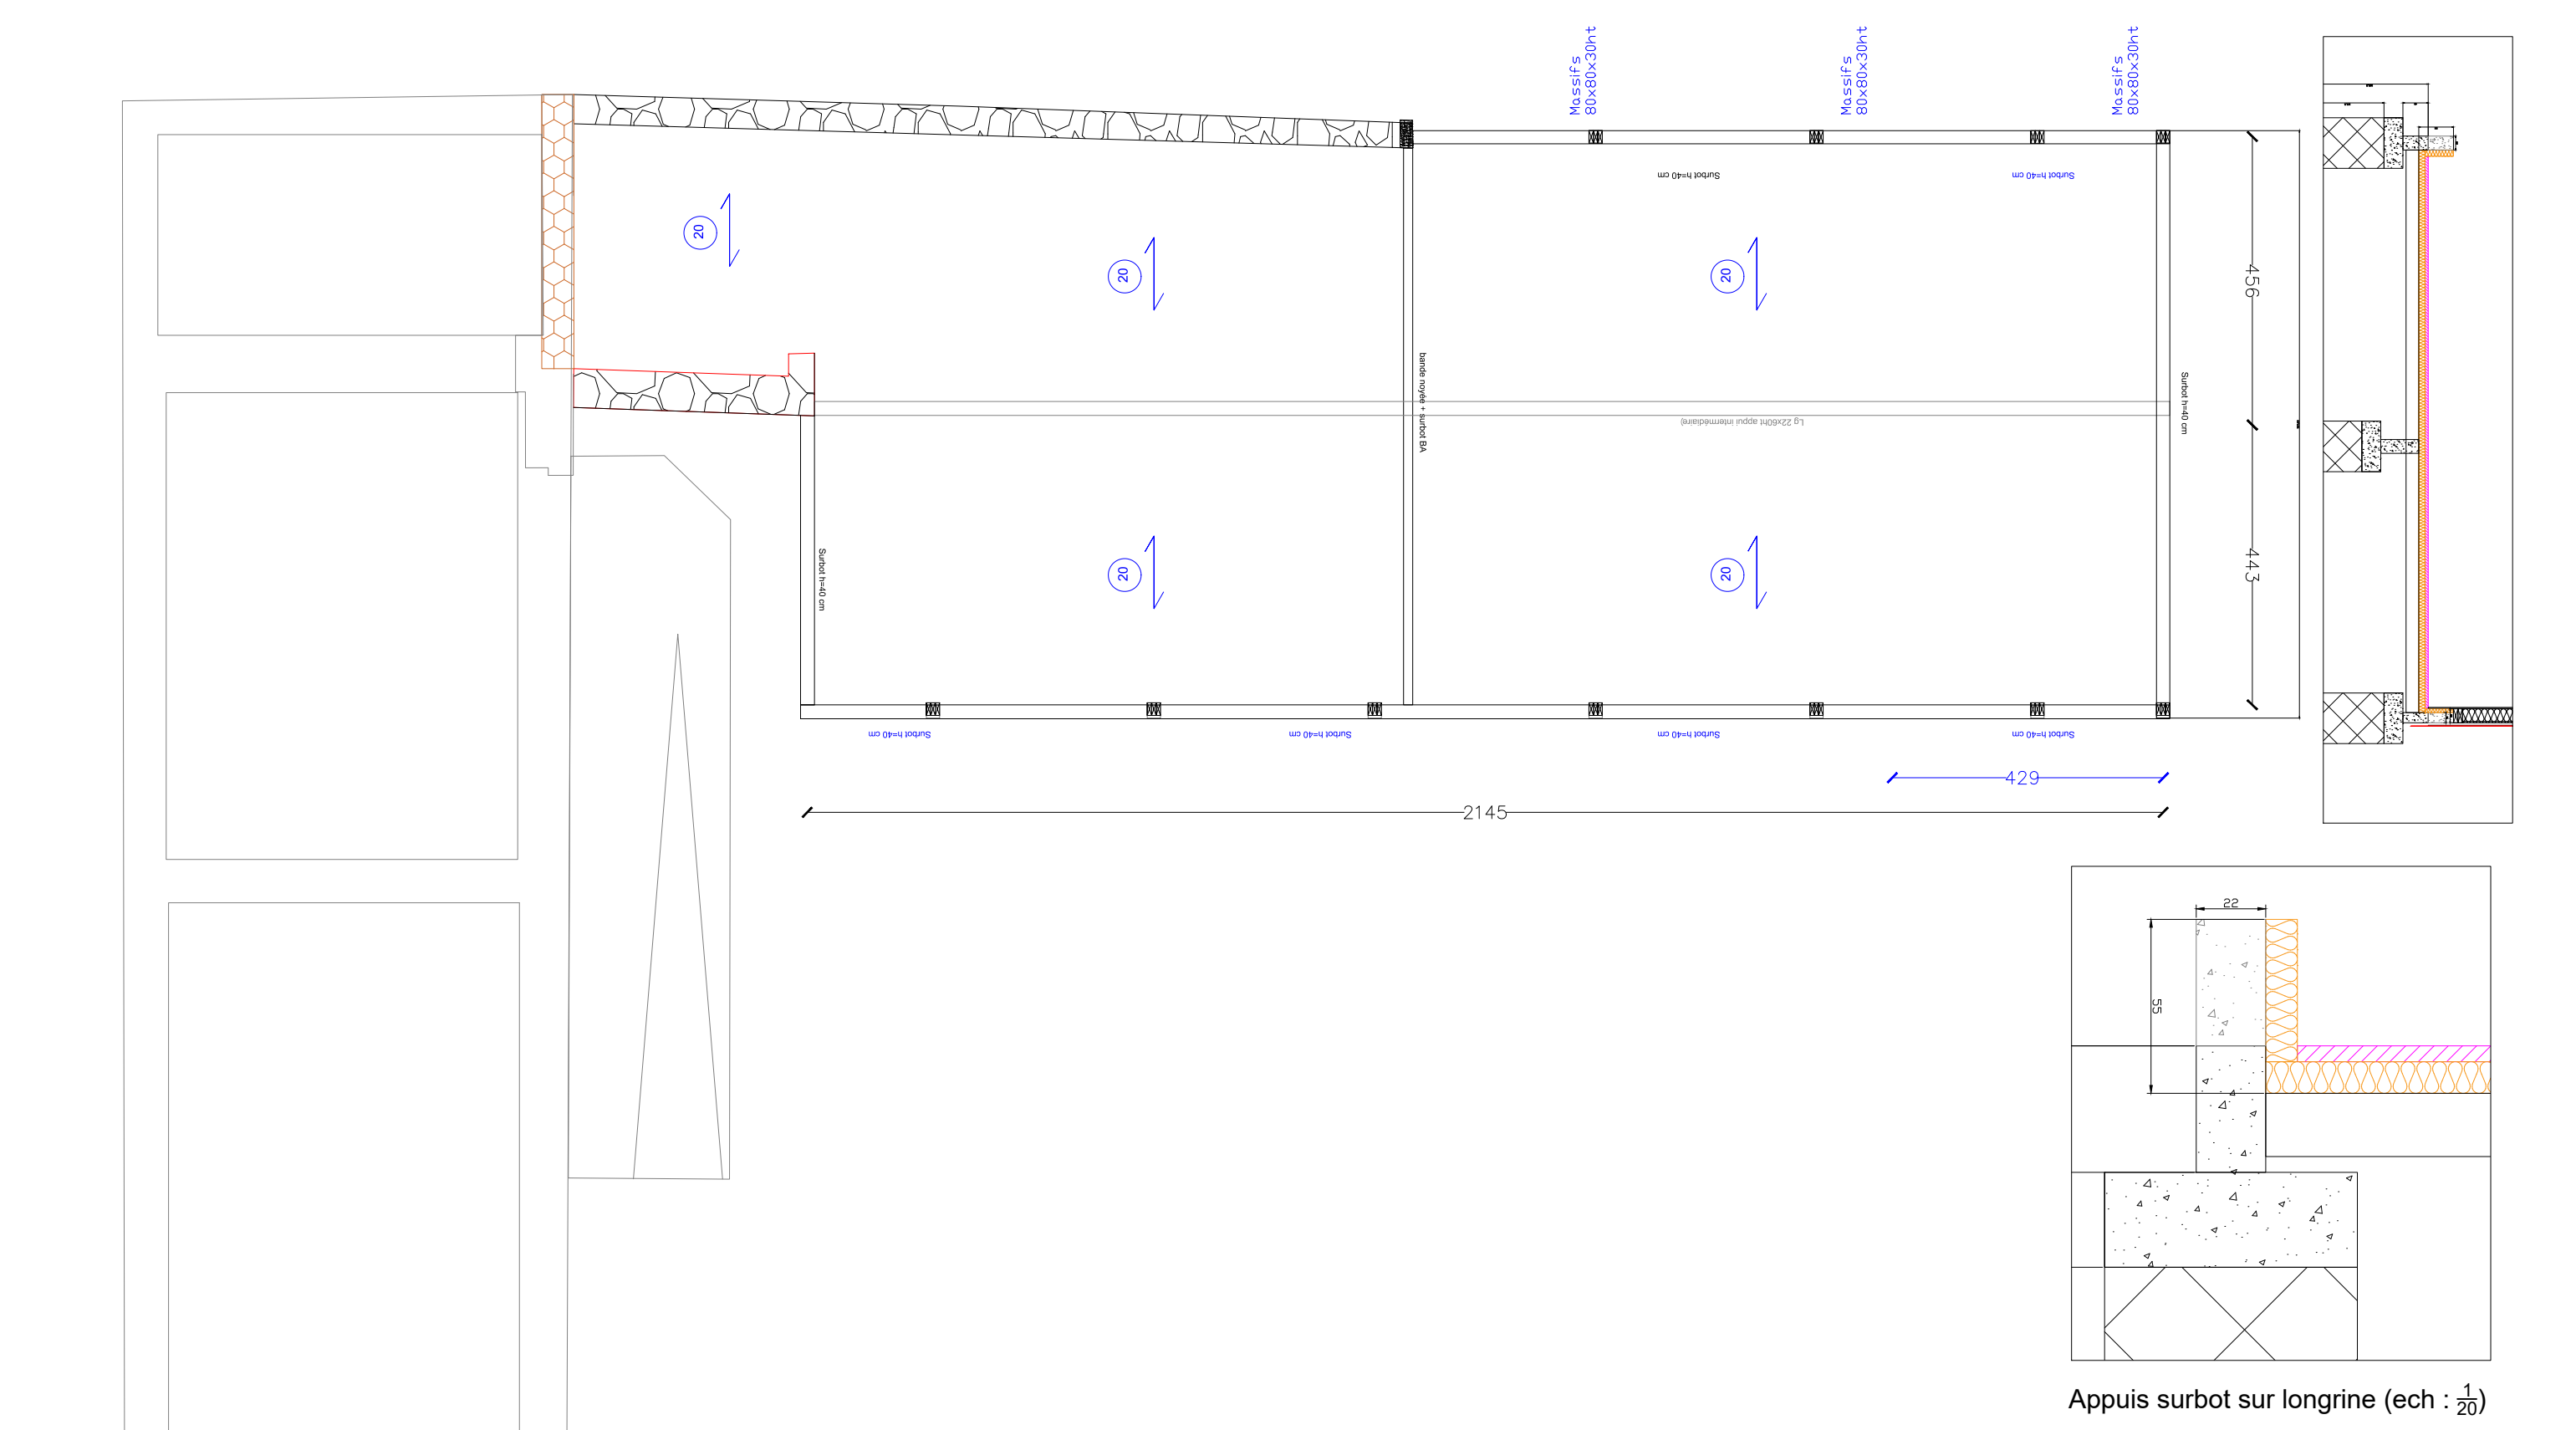


Appuis surbot sur longrine (ech : 1/20)

MAIRIE DE LALLEU 6 Rue des Hortensias 35320 LALLEU		Phase PRO		Bureau d'étude structure 2C Allée Jacques Frimot 35000 Rennes Tél : 02 99 51 49 08 contact@tce-ingenierie.fr		Architecte CELESTE 6, Rue des Trente 35000 RENNES Tél. +33 2 23 44 16 54 equipe@celeste-architecture.fr	
STR - PB RDC		C				Dessiné par : M. LAMOUR	Le : 27/06/2025
		B				Vérifié par : H. PATEAU	Format : A3
		A				N° Affaire : 20241208	Echelle : 1/100
		0	27/06/2025	M. LAMOUR	Création du document	Projet Locaux Mairie et médiathèque à LALLEU (35320)	N° Plan : STR.01
		Indice	Date	Modifié par	Désignation		

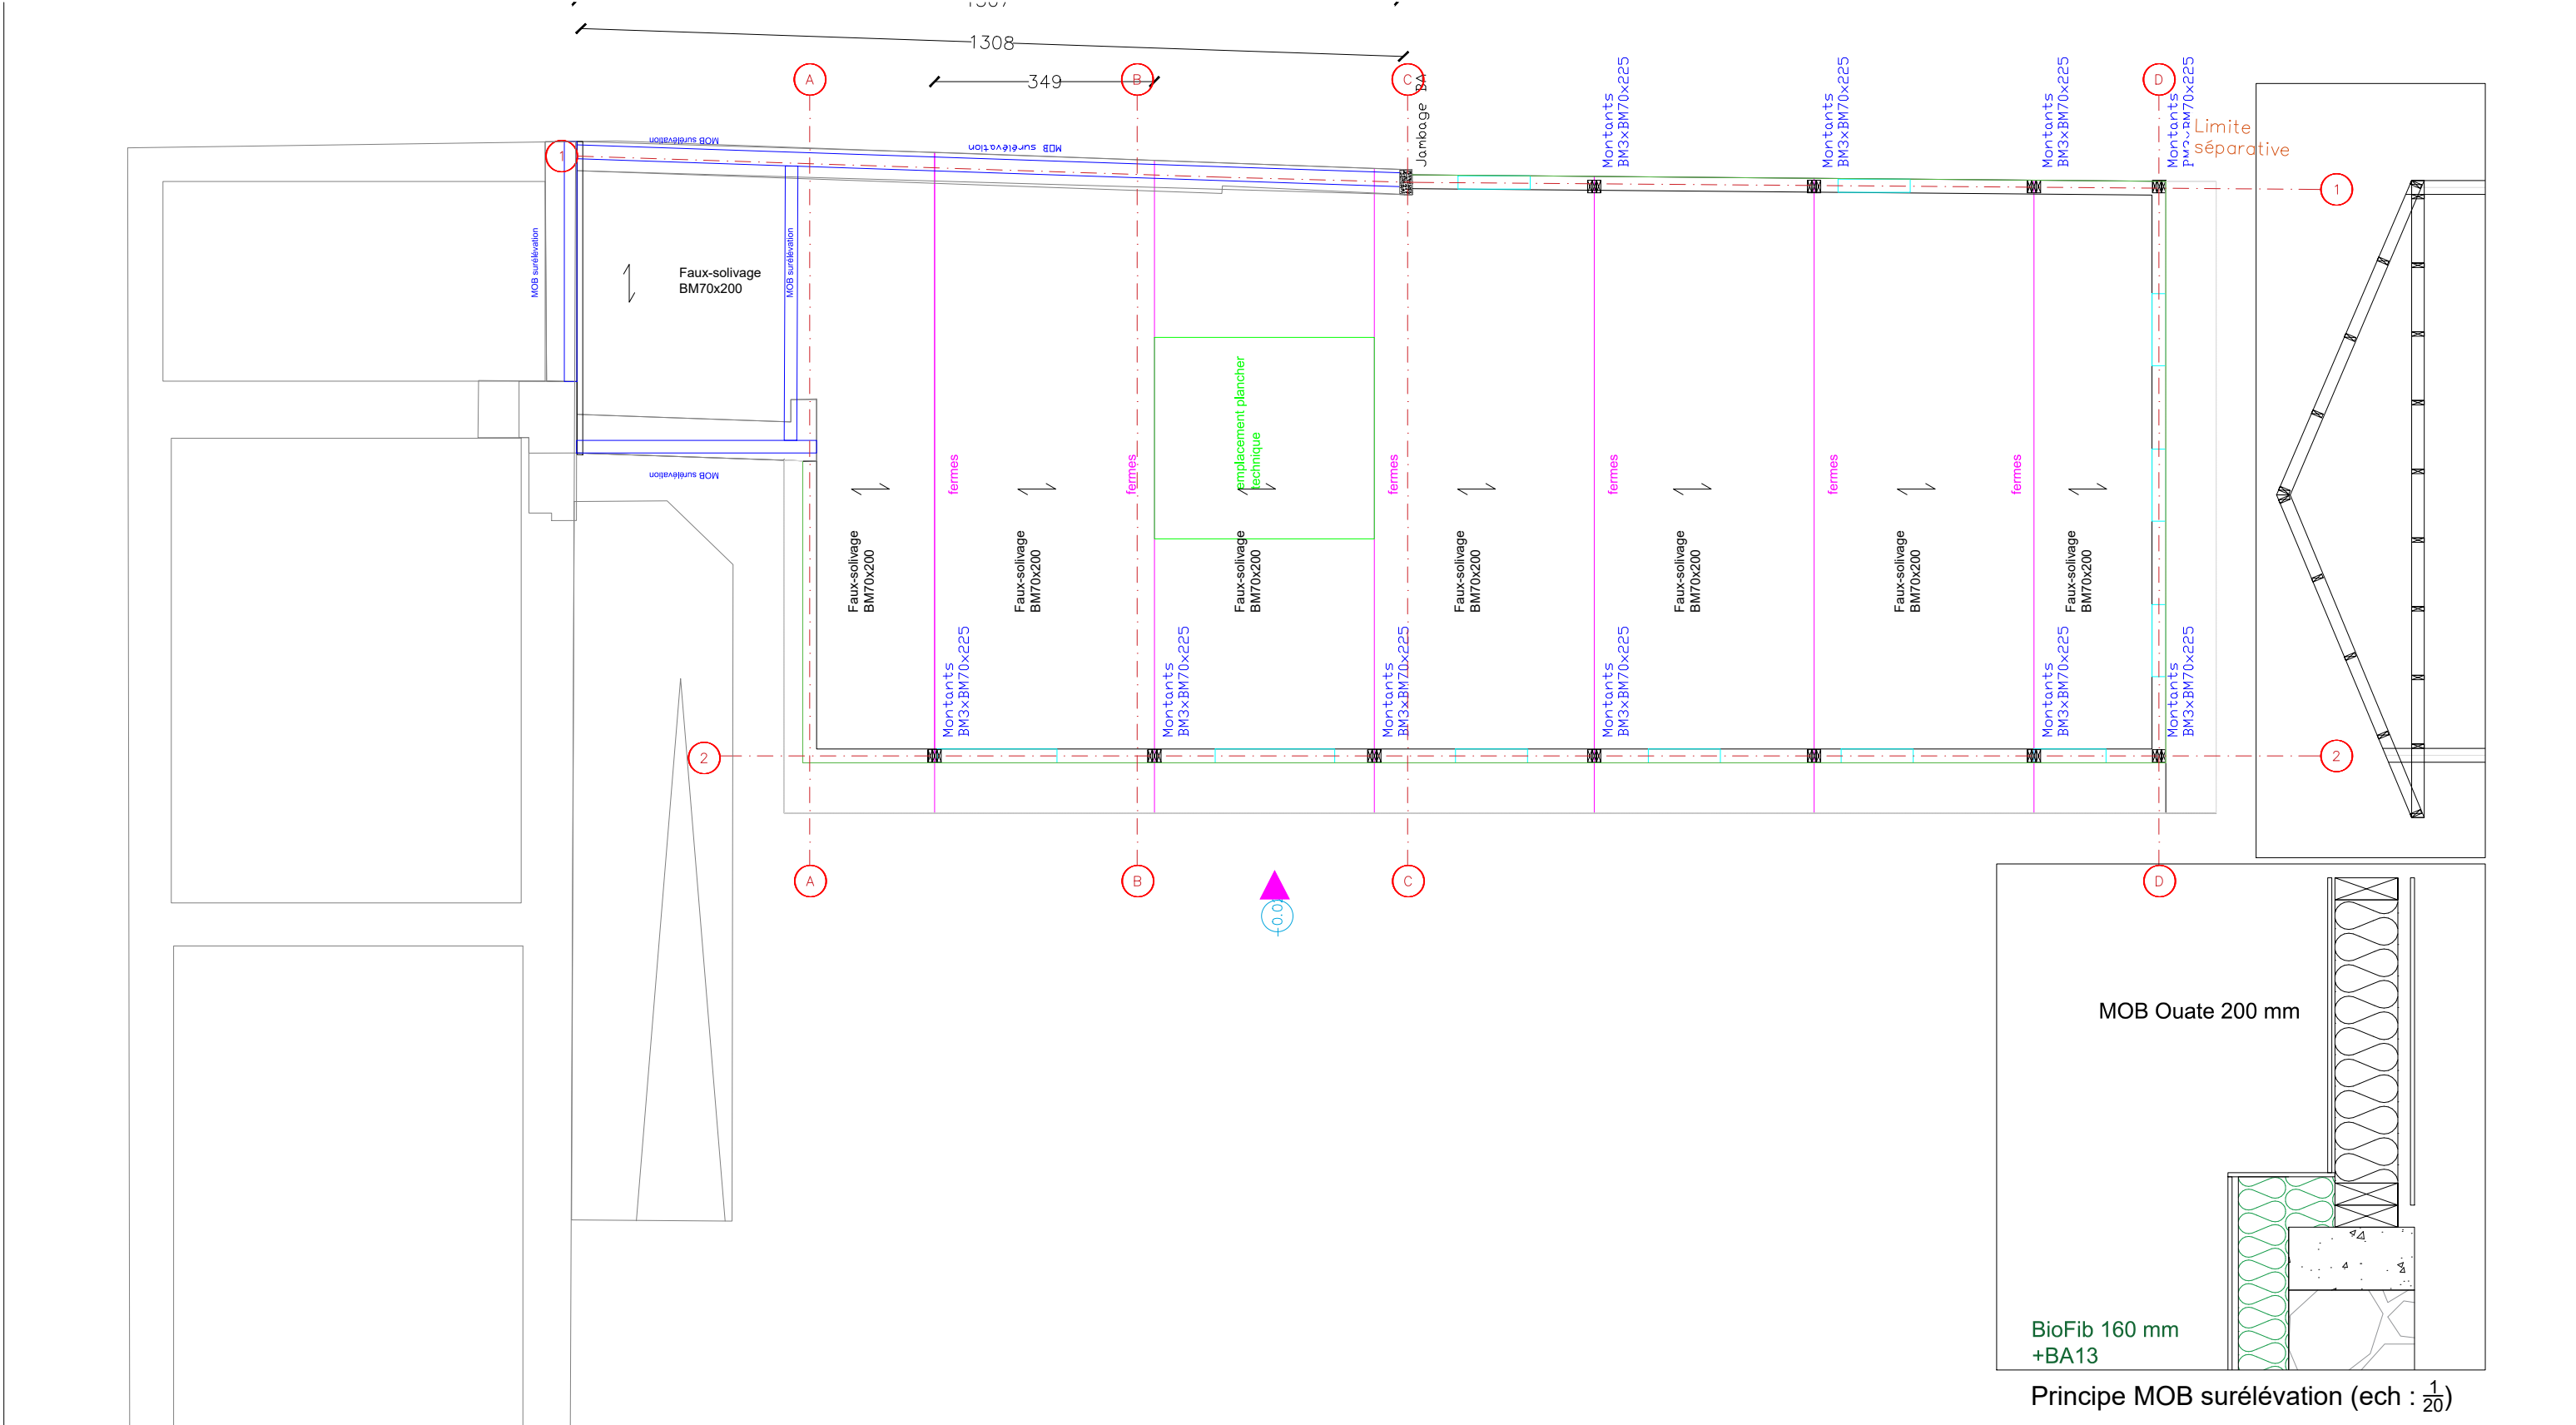

STR - PH RDC	MAIRIE DE LALLEU 6 Rue des Hortensias 35320 LALLEU		Phase PRO		Bureau d'étude structure 2C Allée Jacques Frimot 35000 Rennes Tél : 02 99 51 49 08 contact@tce-ingenierie.fr		Architecte CELESTE 6, Rue des Trente 35000 RENNES Tél. +33 2 23 44 16 54 equipe@celeste-architecture.fr	
	C				Dessiné par : M. LAMOUR		Le : 28/06/2025	
	B				Vérifié par : H. PATEAU		Format : A3	
	A				N° Affaire : 20241208 Projet Locaux Mairie et médiathèque à LALLEU (35320)		Echelle : 1/100	
	0	28/06/2025	M. LAMOUR	Création du document			N° Plan : STR.02	
	Indice	Date	Modifié par	Désignation				

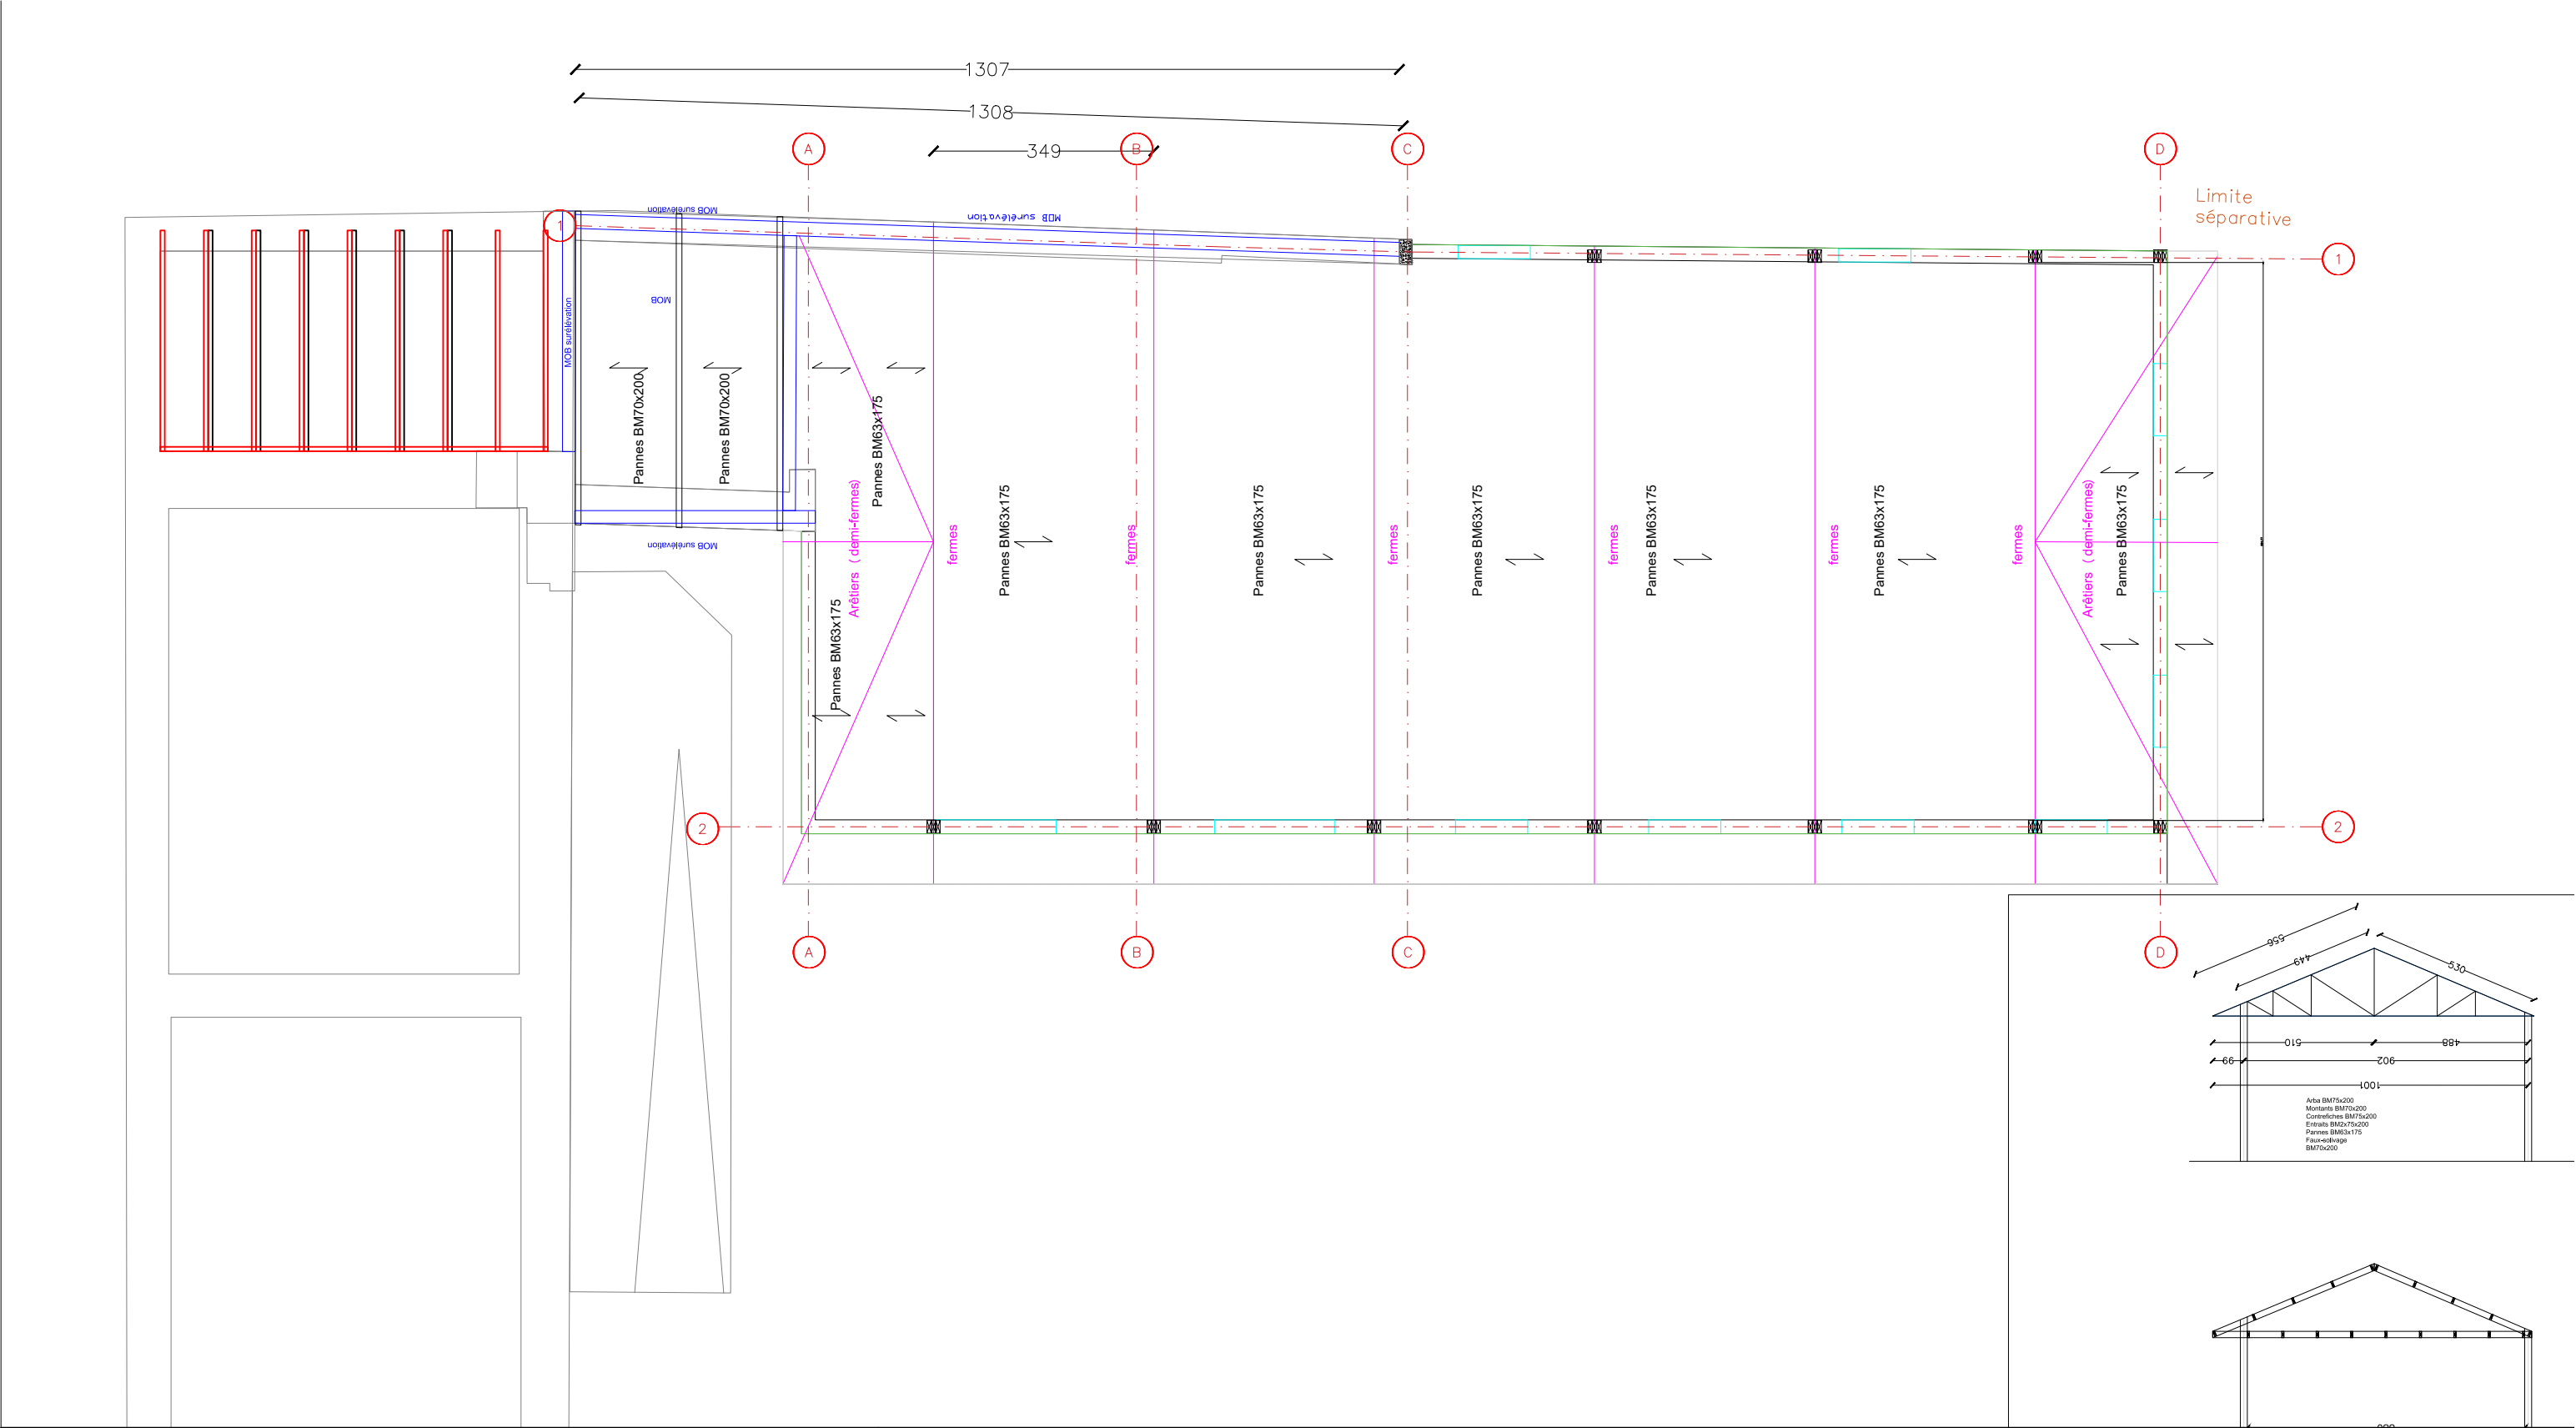

STR - CHARPENTE	MAIRIE DE LALLEU 6 Rue des Hortensias 35320 LALLEU		Phase APD	TCE INGENIERIE Bureau d'étude structure 2C Allée Jacques Frimot 35000 Rennes Tél : 02 99 51 49 08 contact@tce-ingenierie.fr		Architecte CELESTE 6, Rue des Trente 35000 RENNES Tél. +33 2 23 44 16 54 equipe@celeste-architecture.fr
	C				Dessiné par : M. LAMOUR	Le : 27/06/2025
	B				Vérifié par : H. PATEAU	Format : A3
	A				N° Affaire : 20241208	Echelle : 1/100
	0	27/06/2025		Création du document	Projet Locaux Mairie et médiathèque à LALLEU (35320)	N° Plan : STR.04
	Index	Date	Modifié par	Désignation		