

Ille & Vilaine

Commune de LALLEU

6, rue des Hortensias

Section : B

Parcelles : n°65-67-586-816 et 817

PLAN DE BORNAGE ET DE RECONNAISSANCE DE LIMITES

LEGENDE

Clôture

Limite cadastrale

Limite de propriété

Talus

Borne existante

Arbres

Sommet

31.19 Cote périmétrique

Sommet de rattachement

31.19 Cote de rattachement

ECHELLE : 1 / 200

Coordonnées planimétriques (X, Y) en système local

Dossier	25516	INDICE	DATE	MODIFICATIONS
Plan	2	2a	31/01/2025	Lever préalable
Responsable	AGA/PCA	2b	21/02/2025	Bornage contradictoire avec les riverains et implantation des repères
Archive				


Nota : Ce plan est issu d'un fichier informatique. Sa précision correspond à l'échelle référencée. Compte tenu de la libre accessibilité à ces données numériques, Seul ce présent document daté et comportant la signature originale du Géomètre-Expert l'ayant établi est contractuel. La précision des données numériques des documents dépend de l'échelle graphique pour laquelle le plan a été établi.




BGM Géomètre Expert

SARL de Géomètre-Expert
Espace Performance - Alphasys - Bâtiment B1
35769 SAINT-GREGOIRE CEDEX
TEL. : 02.23.480.470 FAX. : 02.23.480.471
Email : accueil@bgm-geometre.com

© SARL BGM Géomètre-Expert 2020 - TOUTE DIFFUSION ET REPRODUCTION INTERDITE

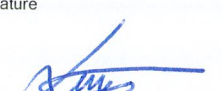Mme HERMINE Marthe	Mme LAINE Karine	Mme LAINE Sophie	Commune de LALLEU	Monsieur Antoine GAUDRY Géomètre-Expert
Signature 	Signature 	Signature 		 Espace Performance Bât B1 35760 SAINT-GREGOIRE TEL : 02 23 480 470 OGE N°2020B200003 SIRET 880 362 405 00032 www.bgm-geometre.com

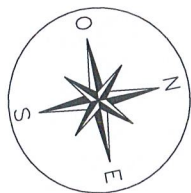

Echelle 1/200



M. CHABROL Jimmy et
Mme FAURE Eloise

Section B n°817
Commune de LALLEU

Section B n°67
Commune de LALLEU

Section B n°797
M. CHABROL Jimmy et
Mme FAURE Eloise

Section B n°222

Section B n°221

Section B n°558

X = 2730.77
Y = 3772.20

X = 2733.40
Y = 3784.39

X = 2735.78
Y = 3794.48

Angle Nord-Est
de la maison
X = 2737.05
Y = 3801.41

X = 2745.30
Y = 3797.15

Section B n°65
Indivision HERMINE-LAINE



Section B n°656

Section B n°655

Rue
des
Hortensias
(RD 53)

Conforme au croquis de repérage établi le 30/07/2009 par Mme DECAMPS Nathalie

Conforme au croquis de repérage
établi le 30/07/2009 par
Mme DECAMPS Nathalie

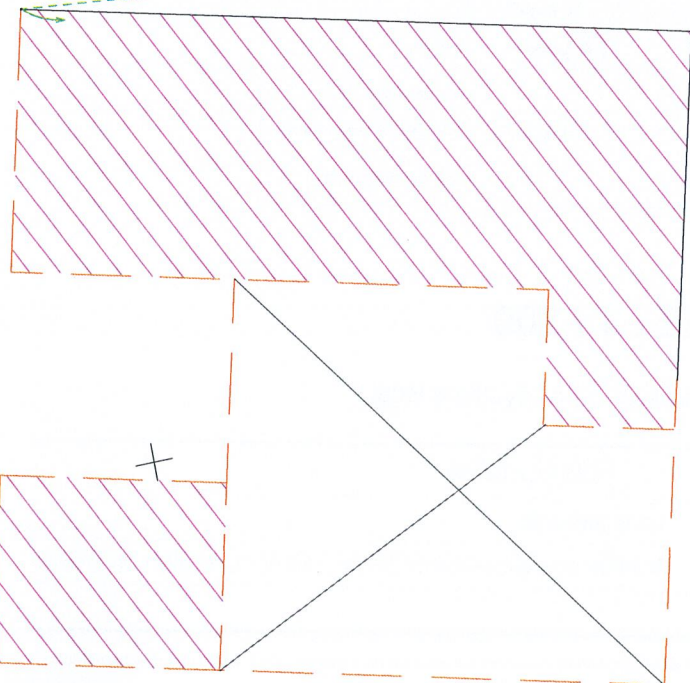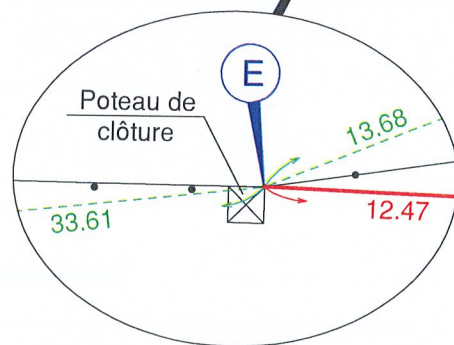

Espace Performance - Alphas - Bâtiment B1
35769 SAINT-GREGOIRE CEDEX

TEL : 02.23.480.470
FAX : 02.23.480.471

Email : accueil@bgm-geometre.com

25516/AGA/PCA 31/01/2025

Coordonnées locales
Format A3