




COUPE A-A

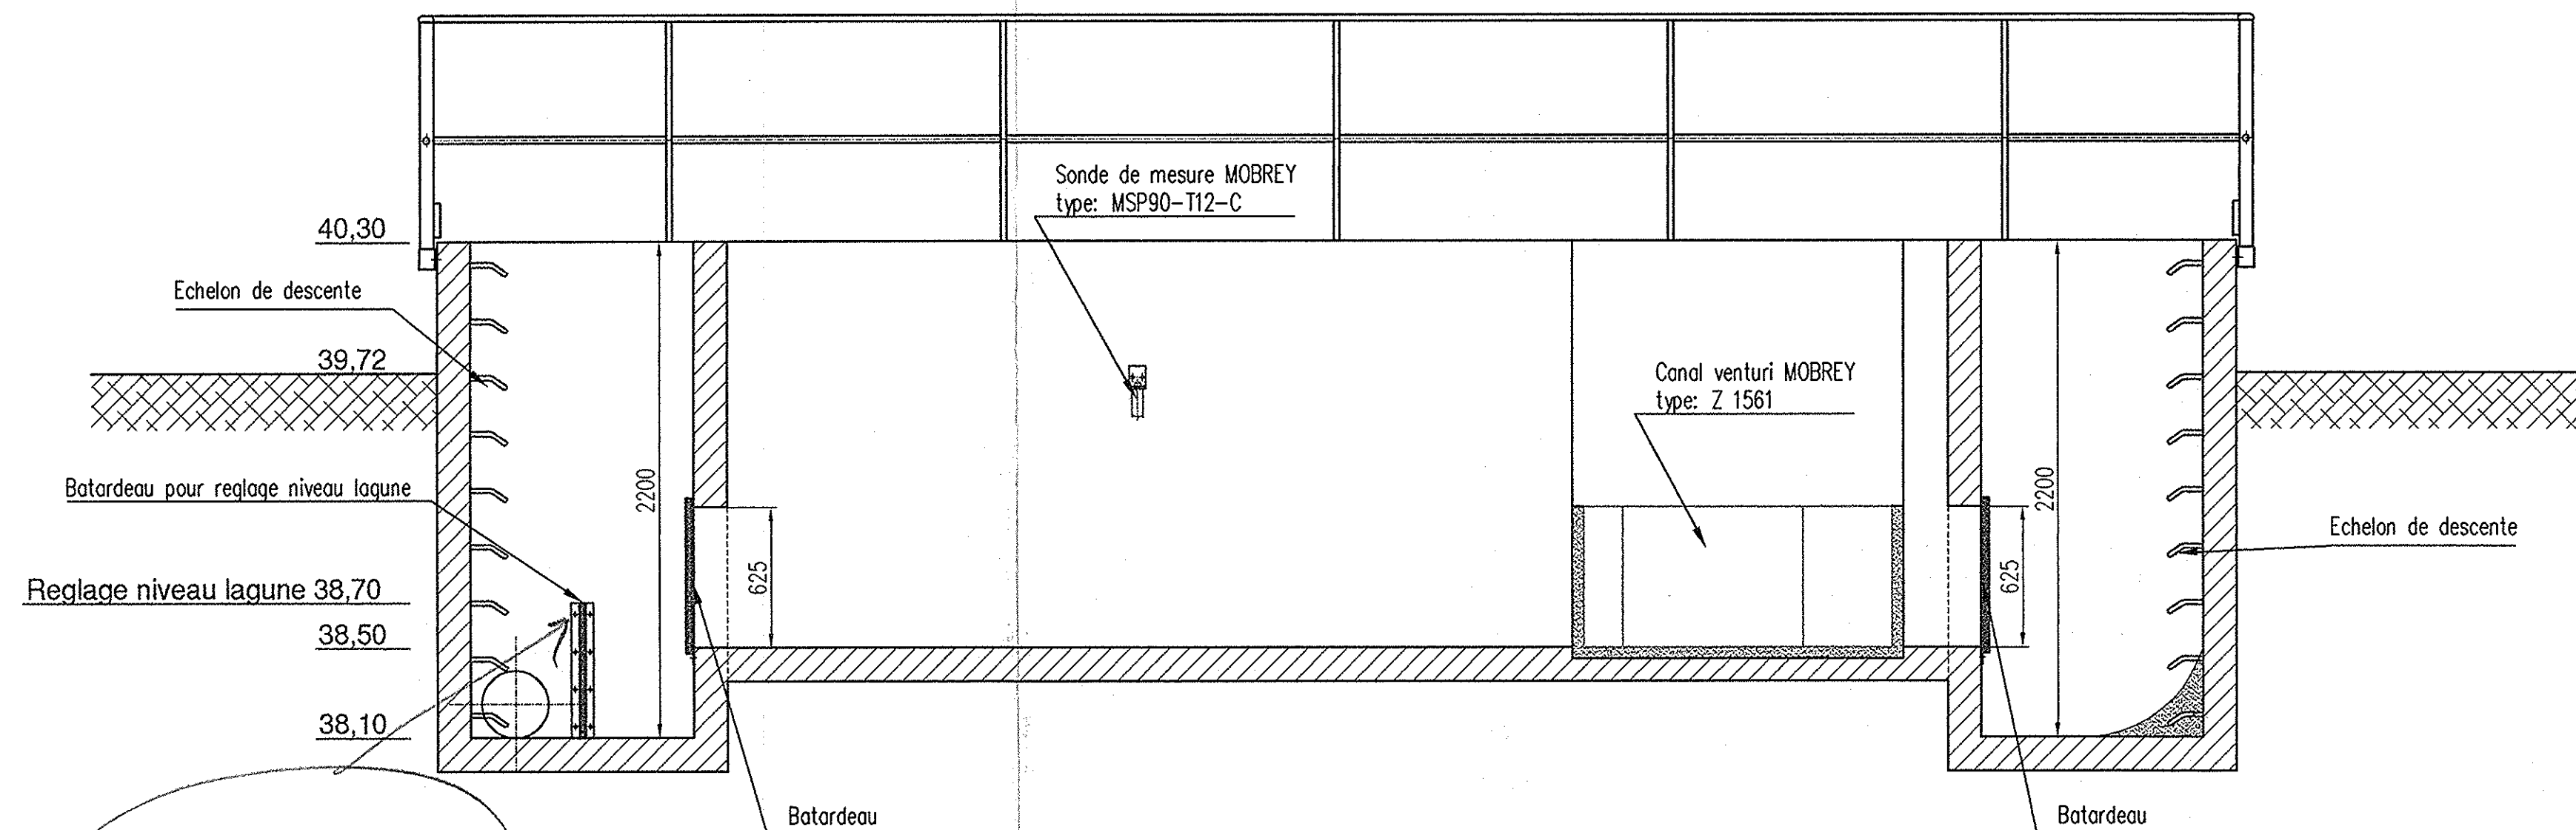


COUPE C-C

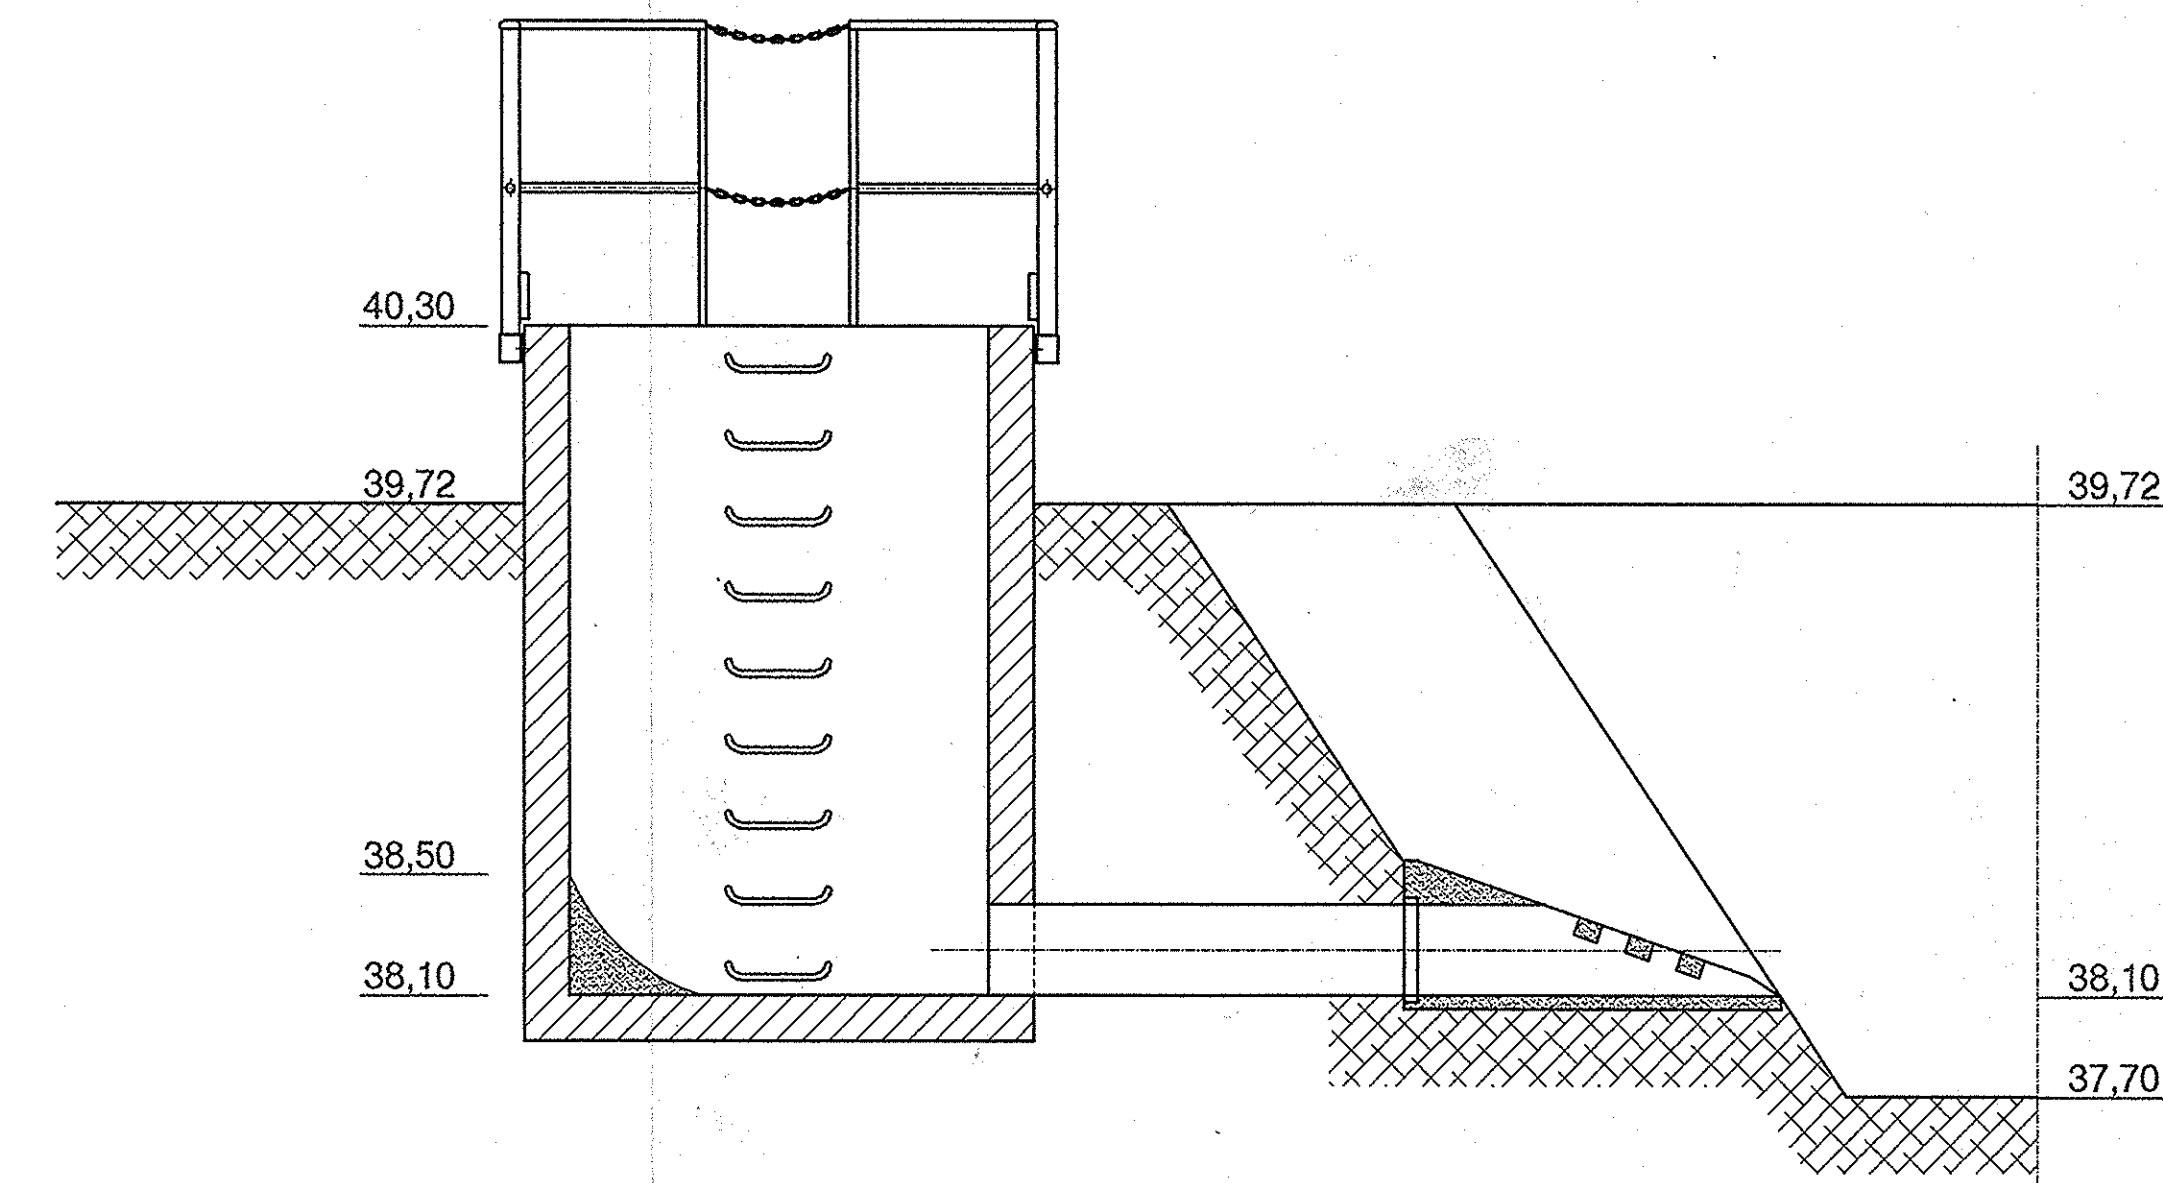

VUE EN PLAN

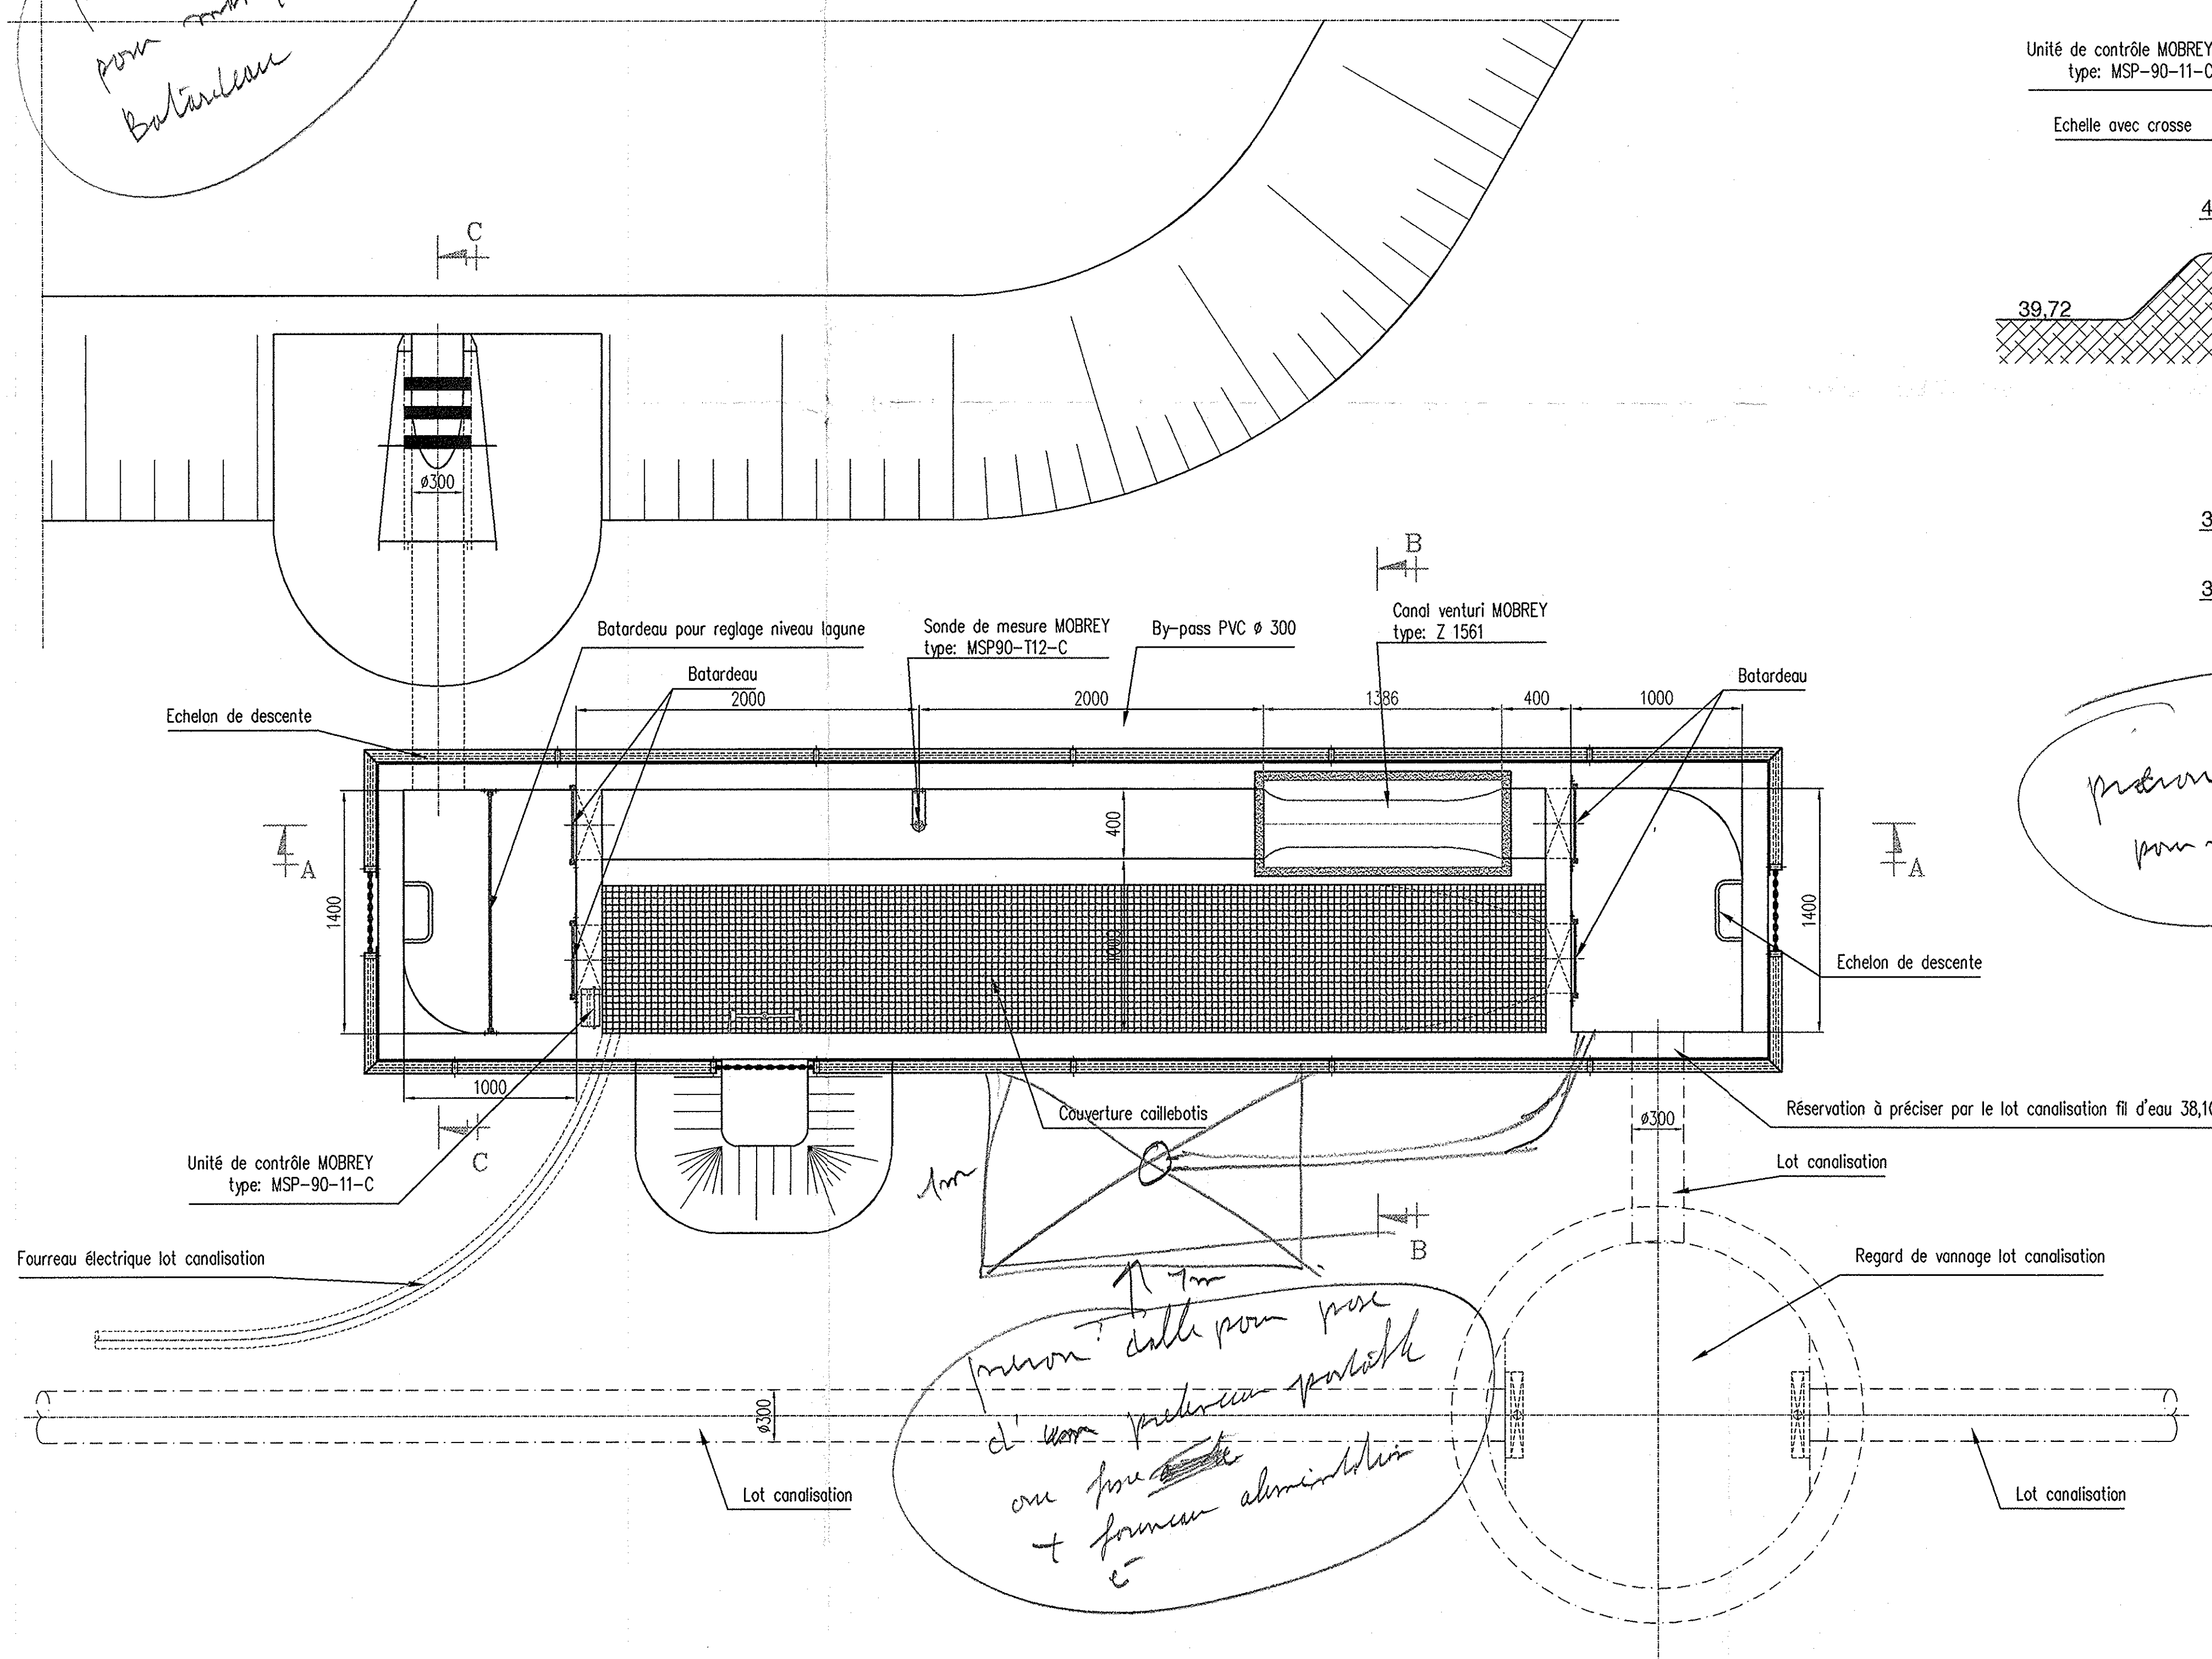

COUPE B-B

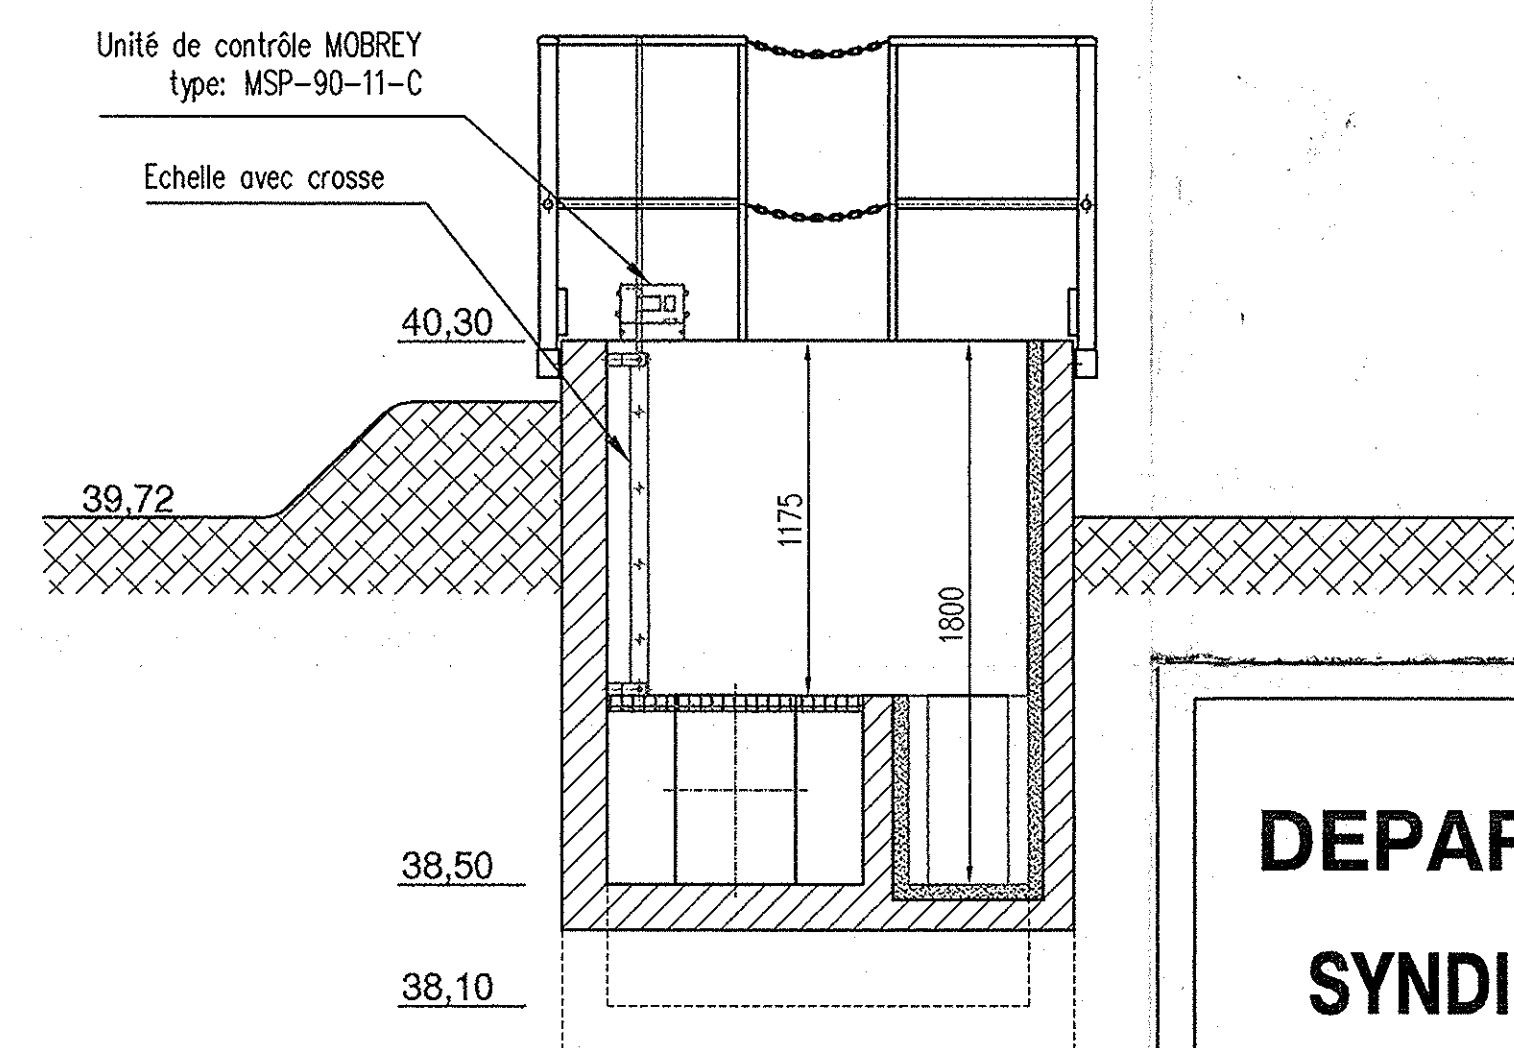

DEPARTEMENT D'ILLE ET VILAINE
SYNDICAT INTERCOMMUNAL POUR LA
STATION D'EPURATION DE MONGAZON
OUVRAGE DE LA STATION D'EPURATION
CANAL DE COMPTAGE
SORTIE LAGUNE
EQUIPEMENT HYDRAULIQUE
VUE EN PLAN ET COUPES

Mis à jour suivant commentaire cabinet BOURGOIS	A.R.	J.B.	12-09-01	0
1ère émission	A.R.	J.B.	10-07-01	0
Modifications du document	Dessiné	Vérifié	Date	Ind
Echelle: 1/25				
DATE: 10-07-2001				
DOSSIER: 0973				
PLAN No: H-0913-06				
INDICE A				

FELJAS & MASSON
HYDRAULIQUE - ELECTRICITE
Z.I des Touches B.P. 0636 53006 LAVAL FRANCE
TEL: 02.43.59.13.40 - FAX: 02.43.56.91.72
e-mail: serviceplus@feljas-masson.fr - Serveur: www.feljas-masson.fr

Ce document est la propriété de FELJAS & MASSON. Il ne peut être reproduit et/ou communiqué sans autorisation.
This document belongs to FELJAS & MASSON. It cannot be reproduced and/or communicated without authorization.