
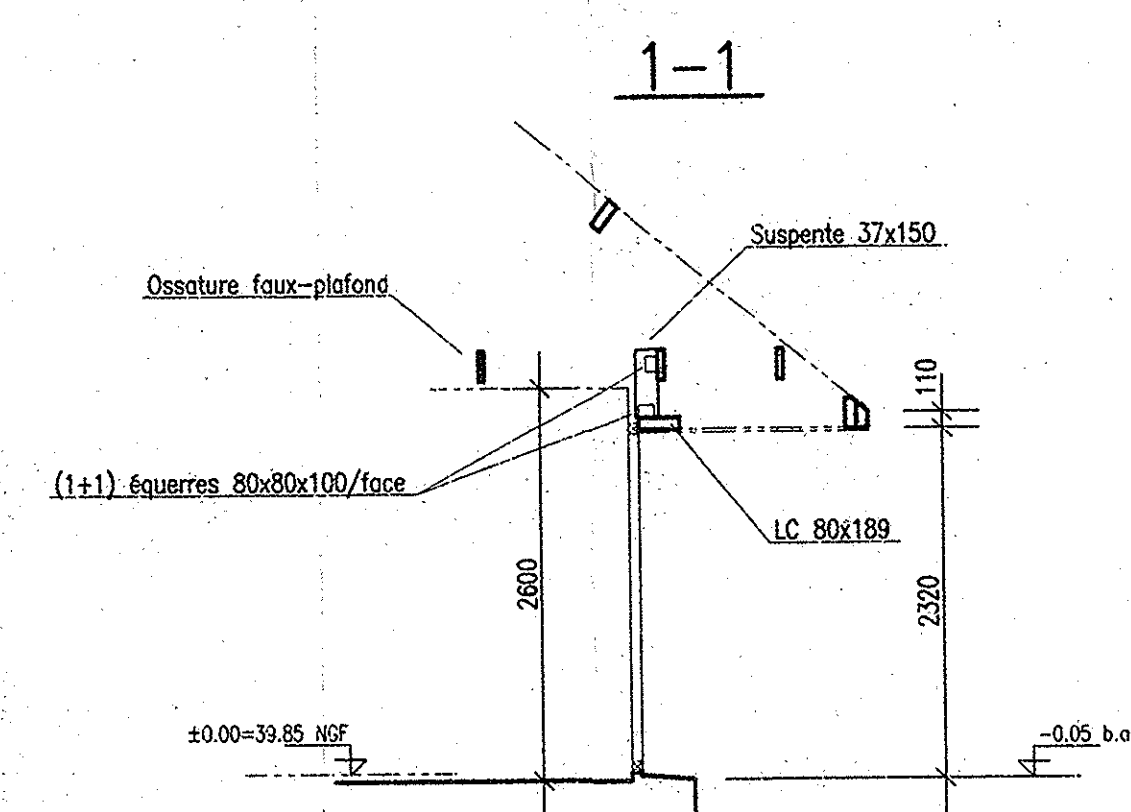
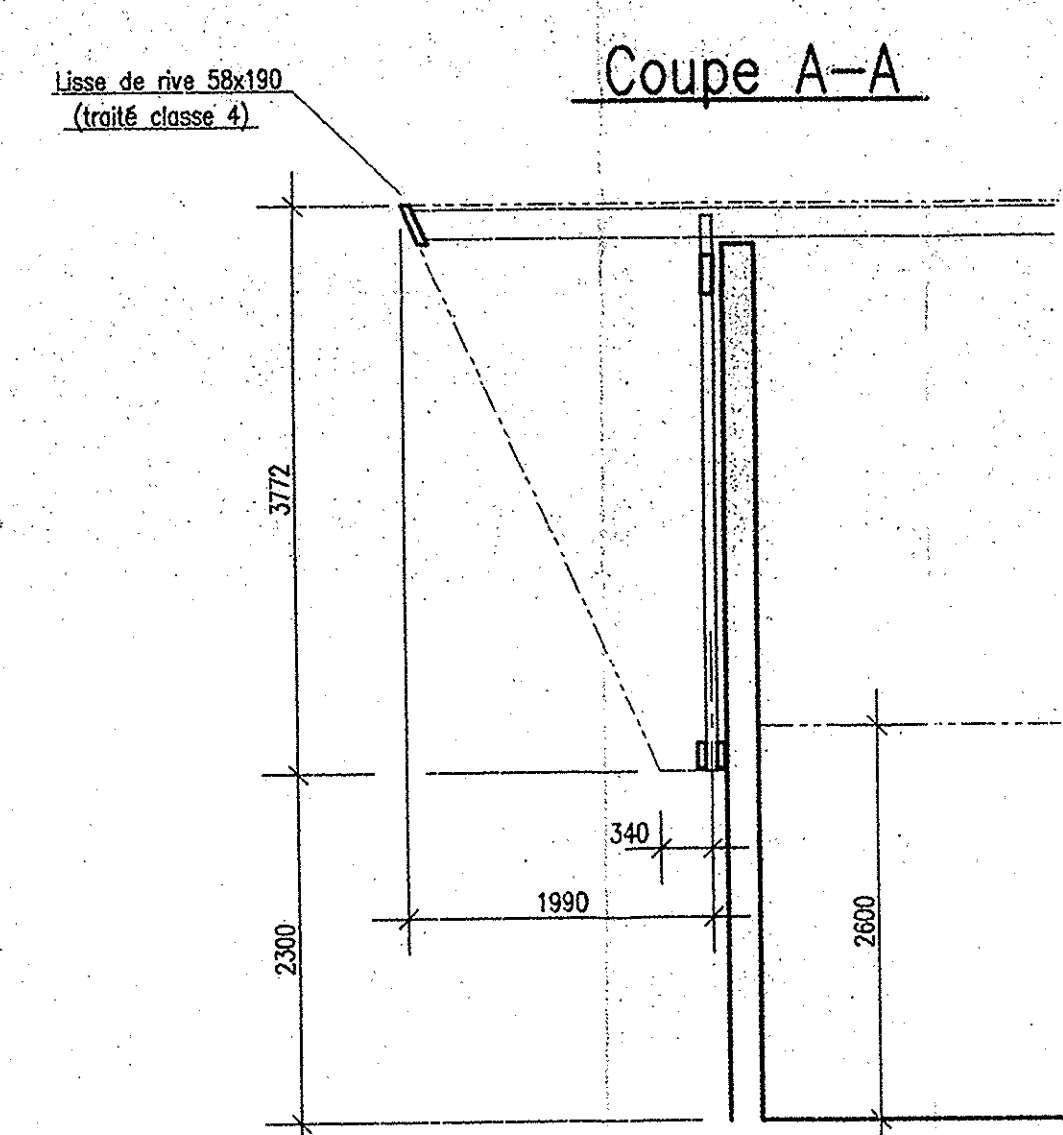
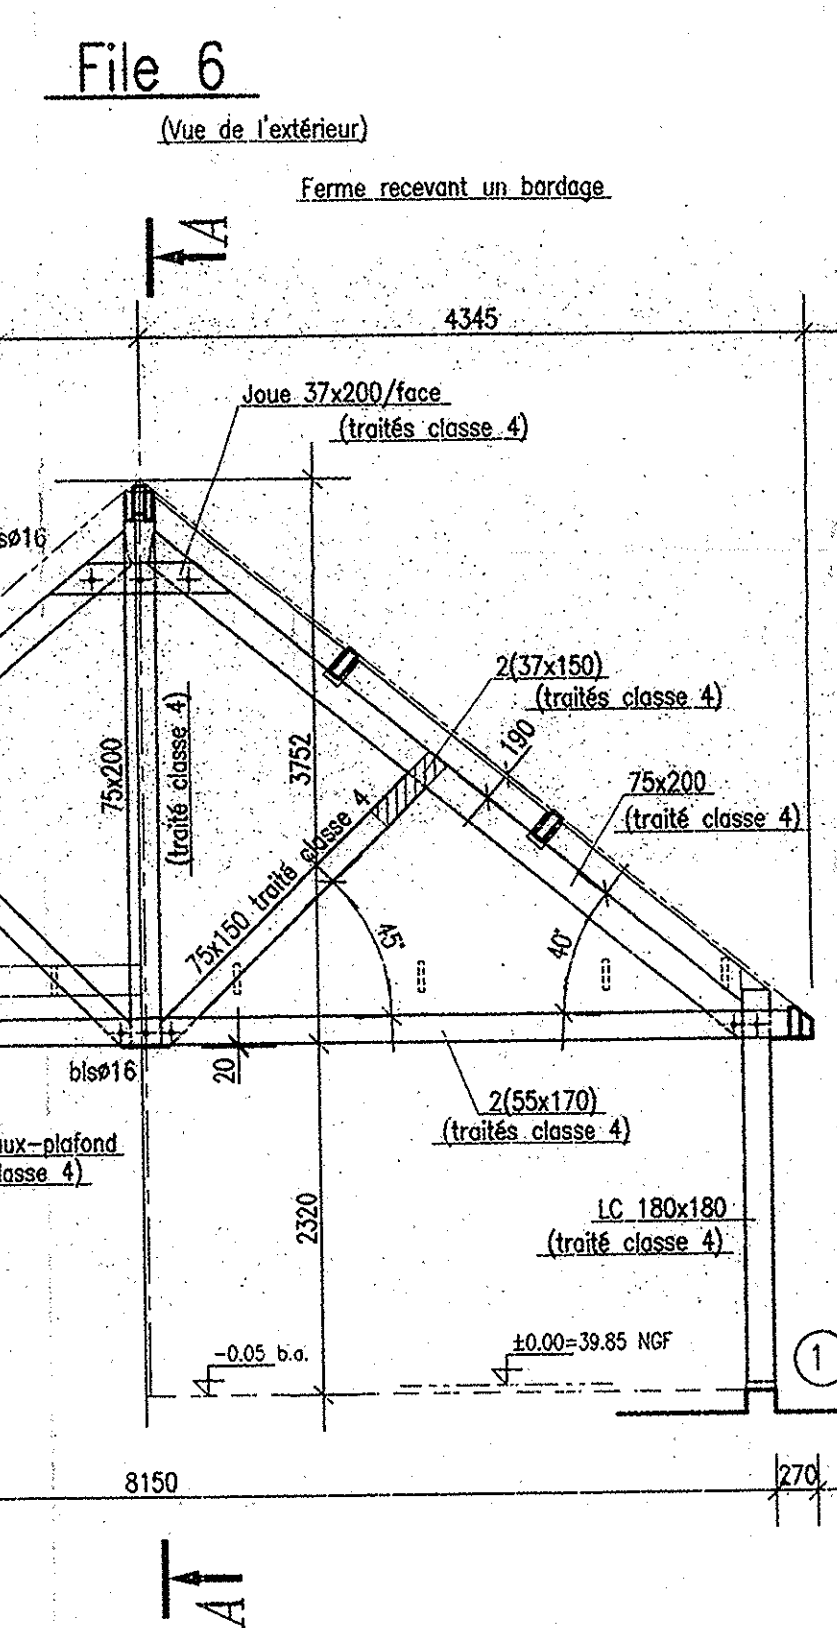
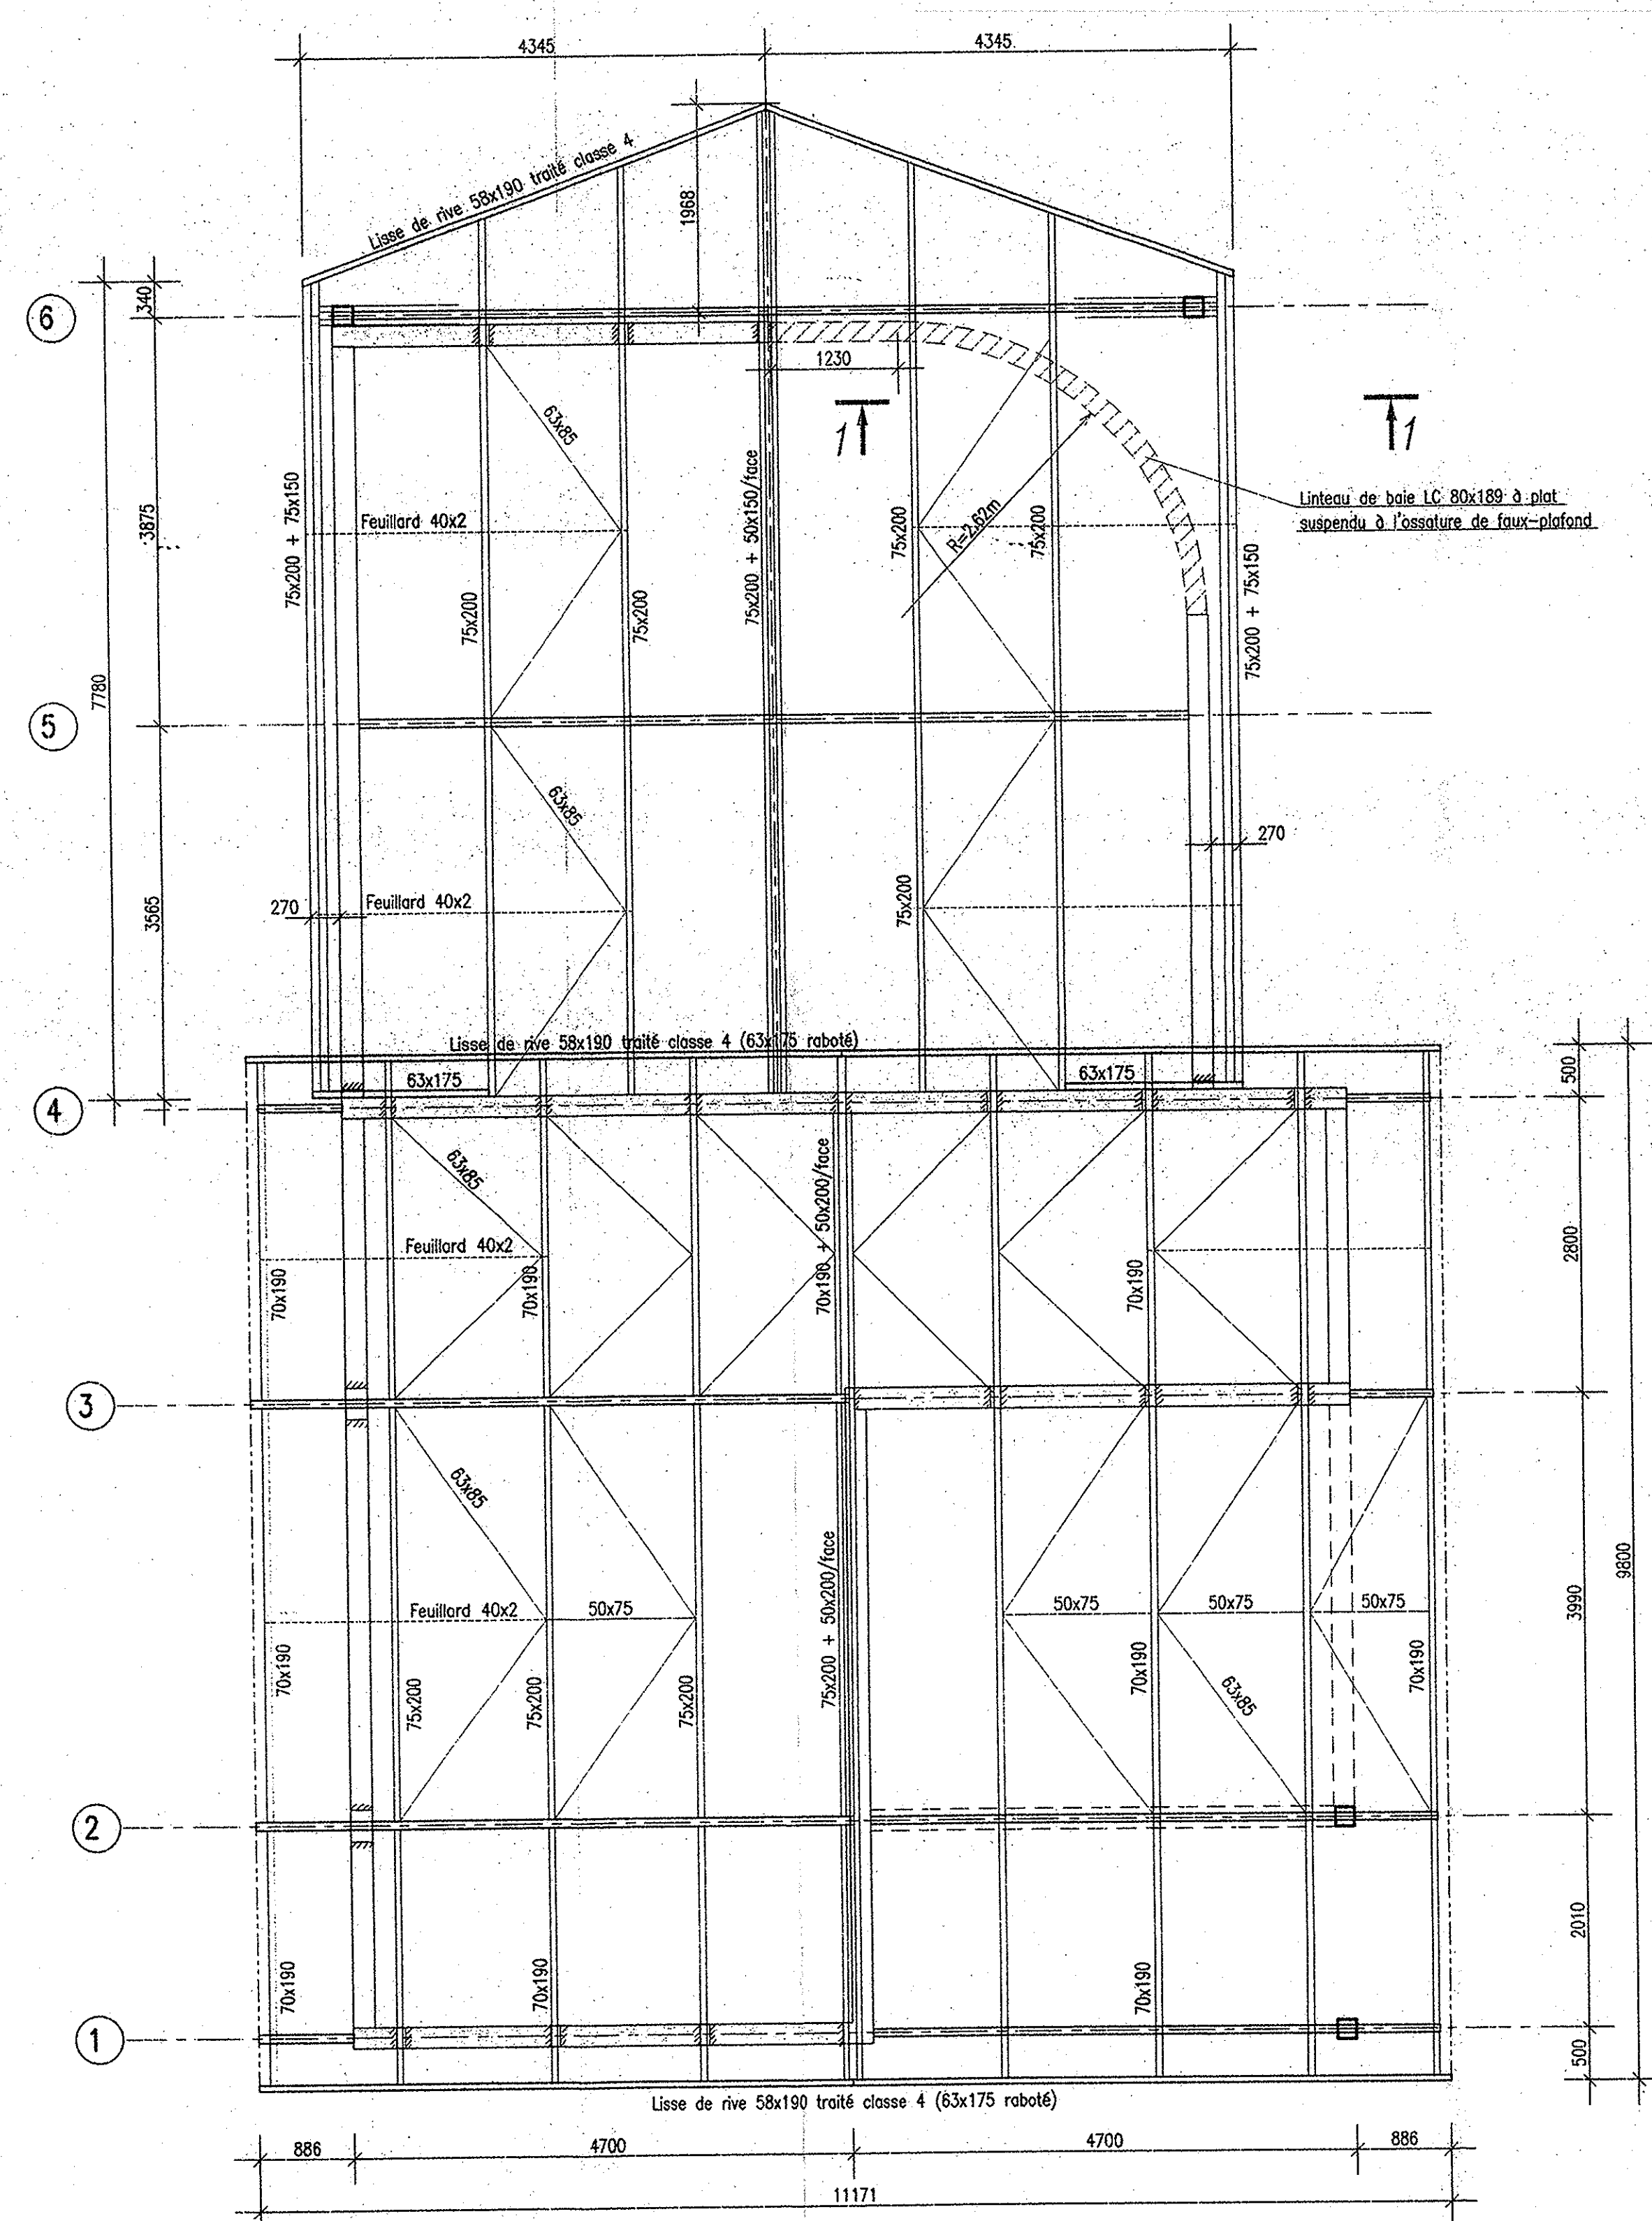
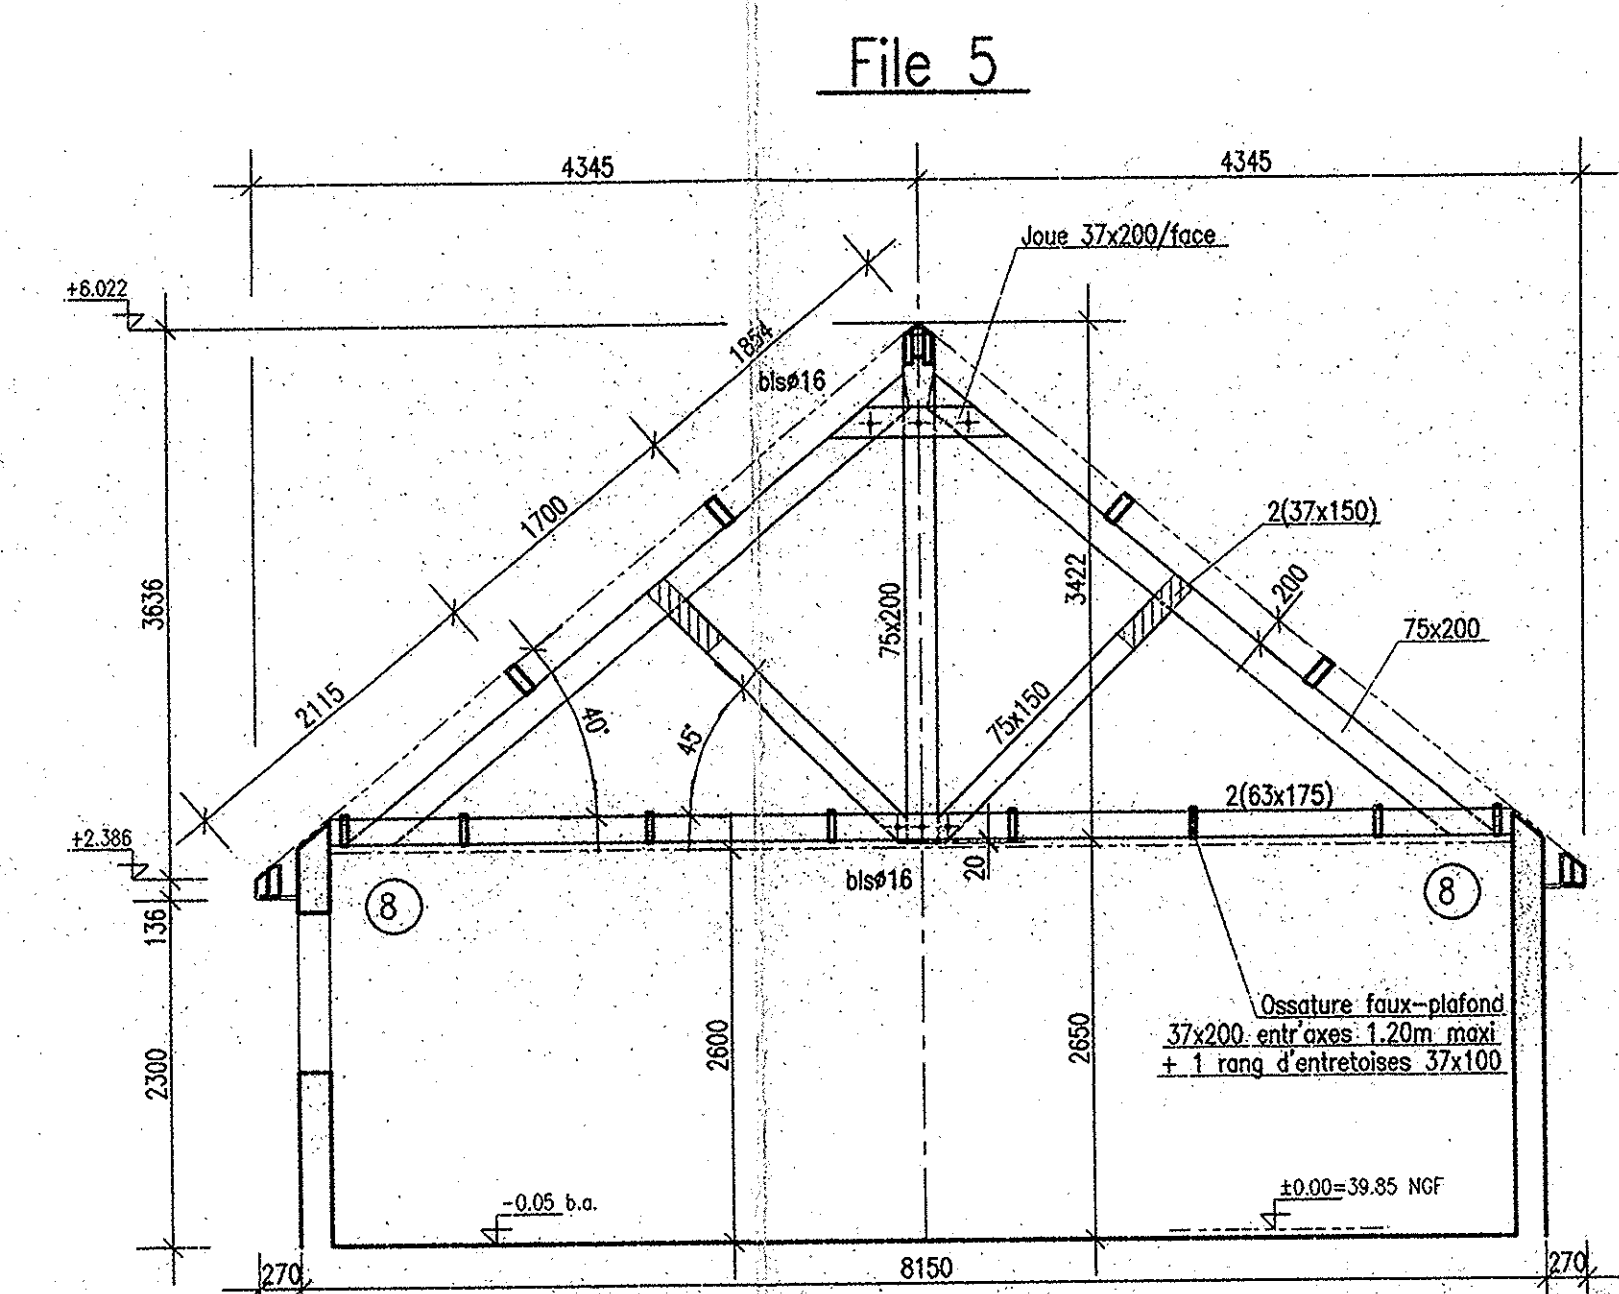
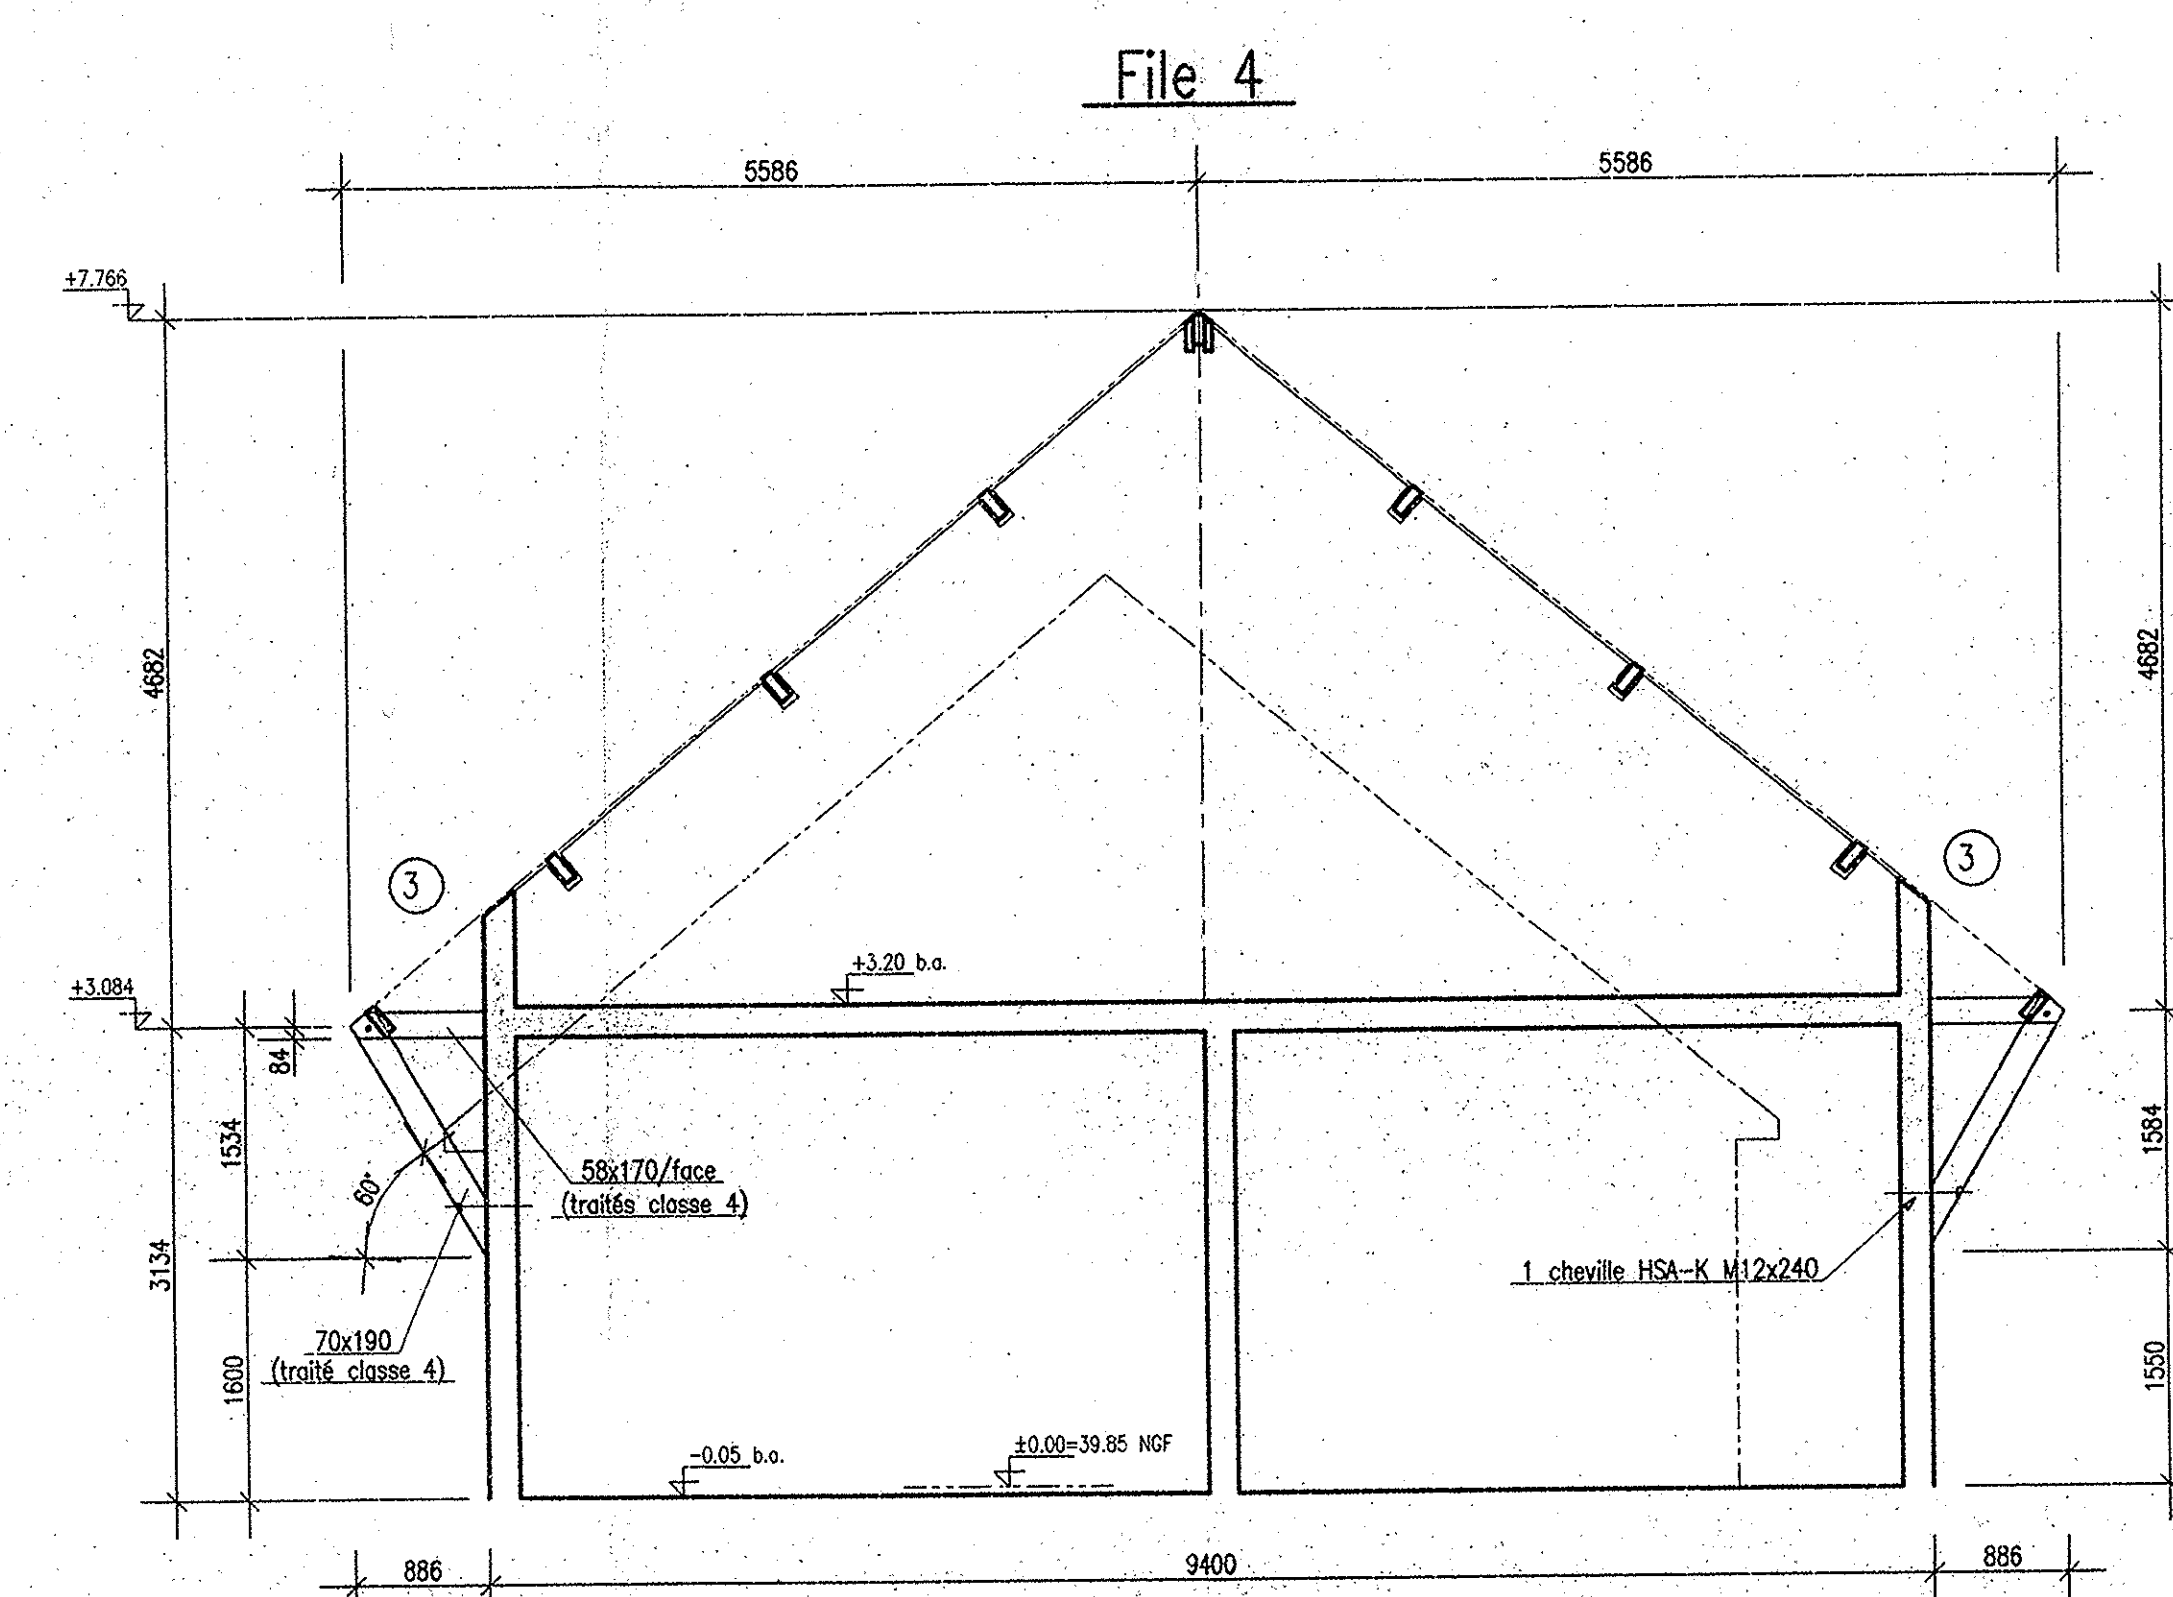
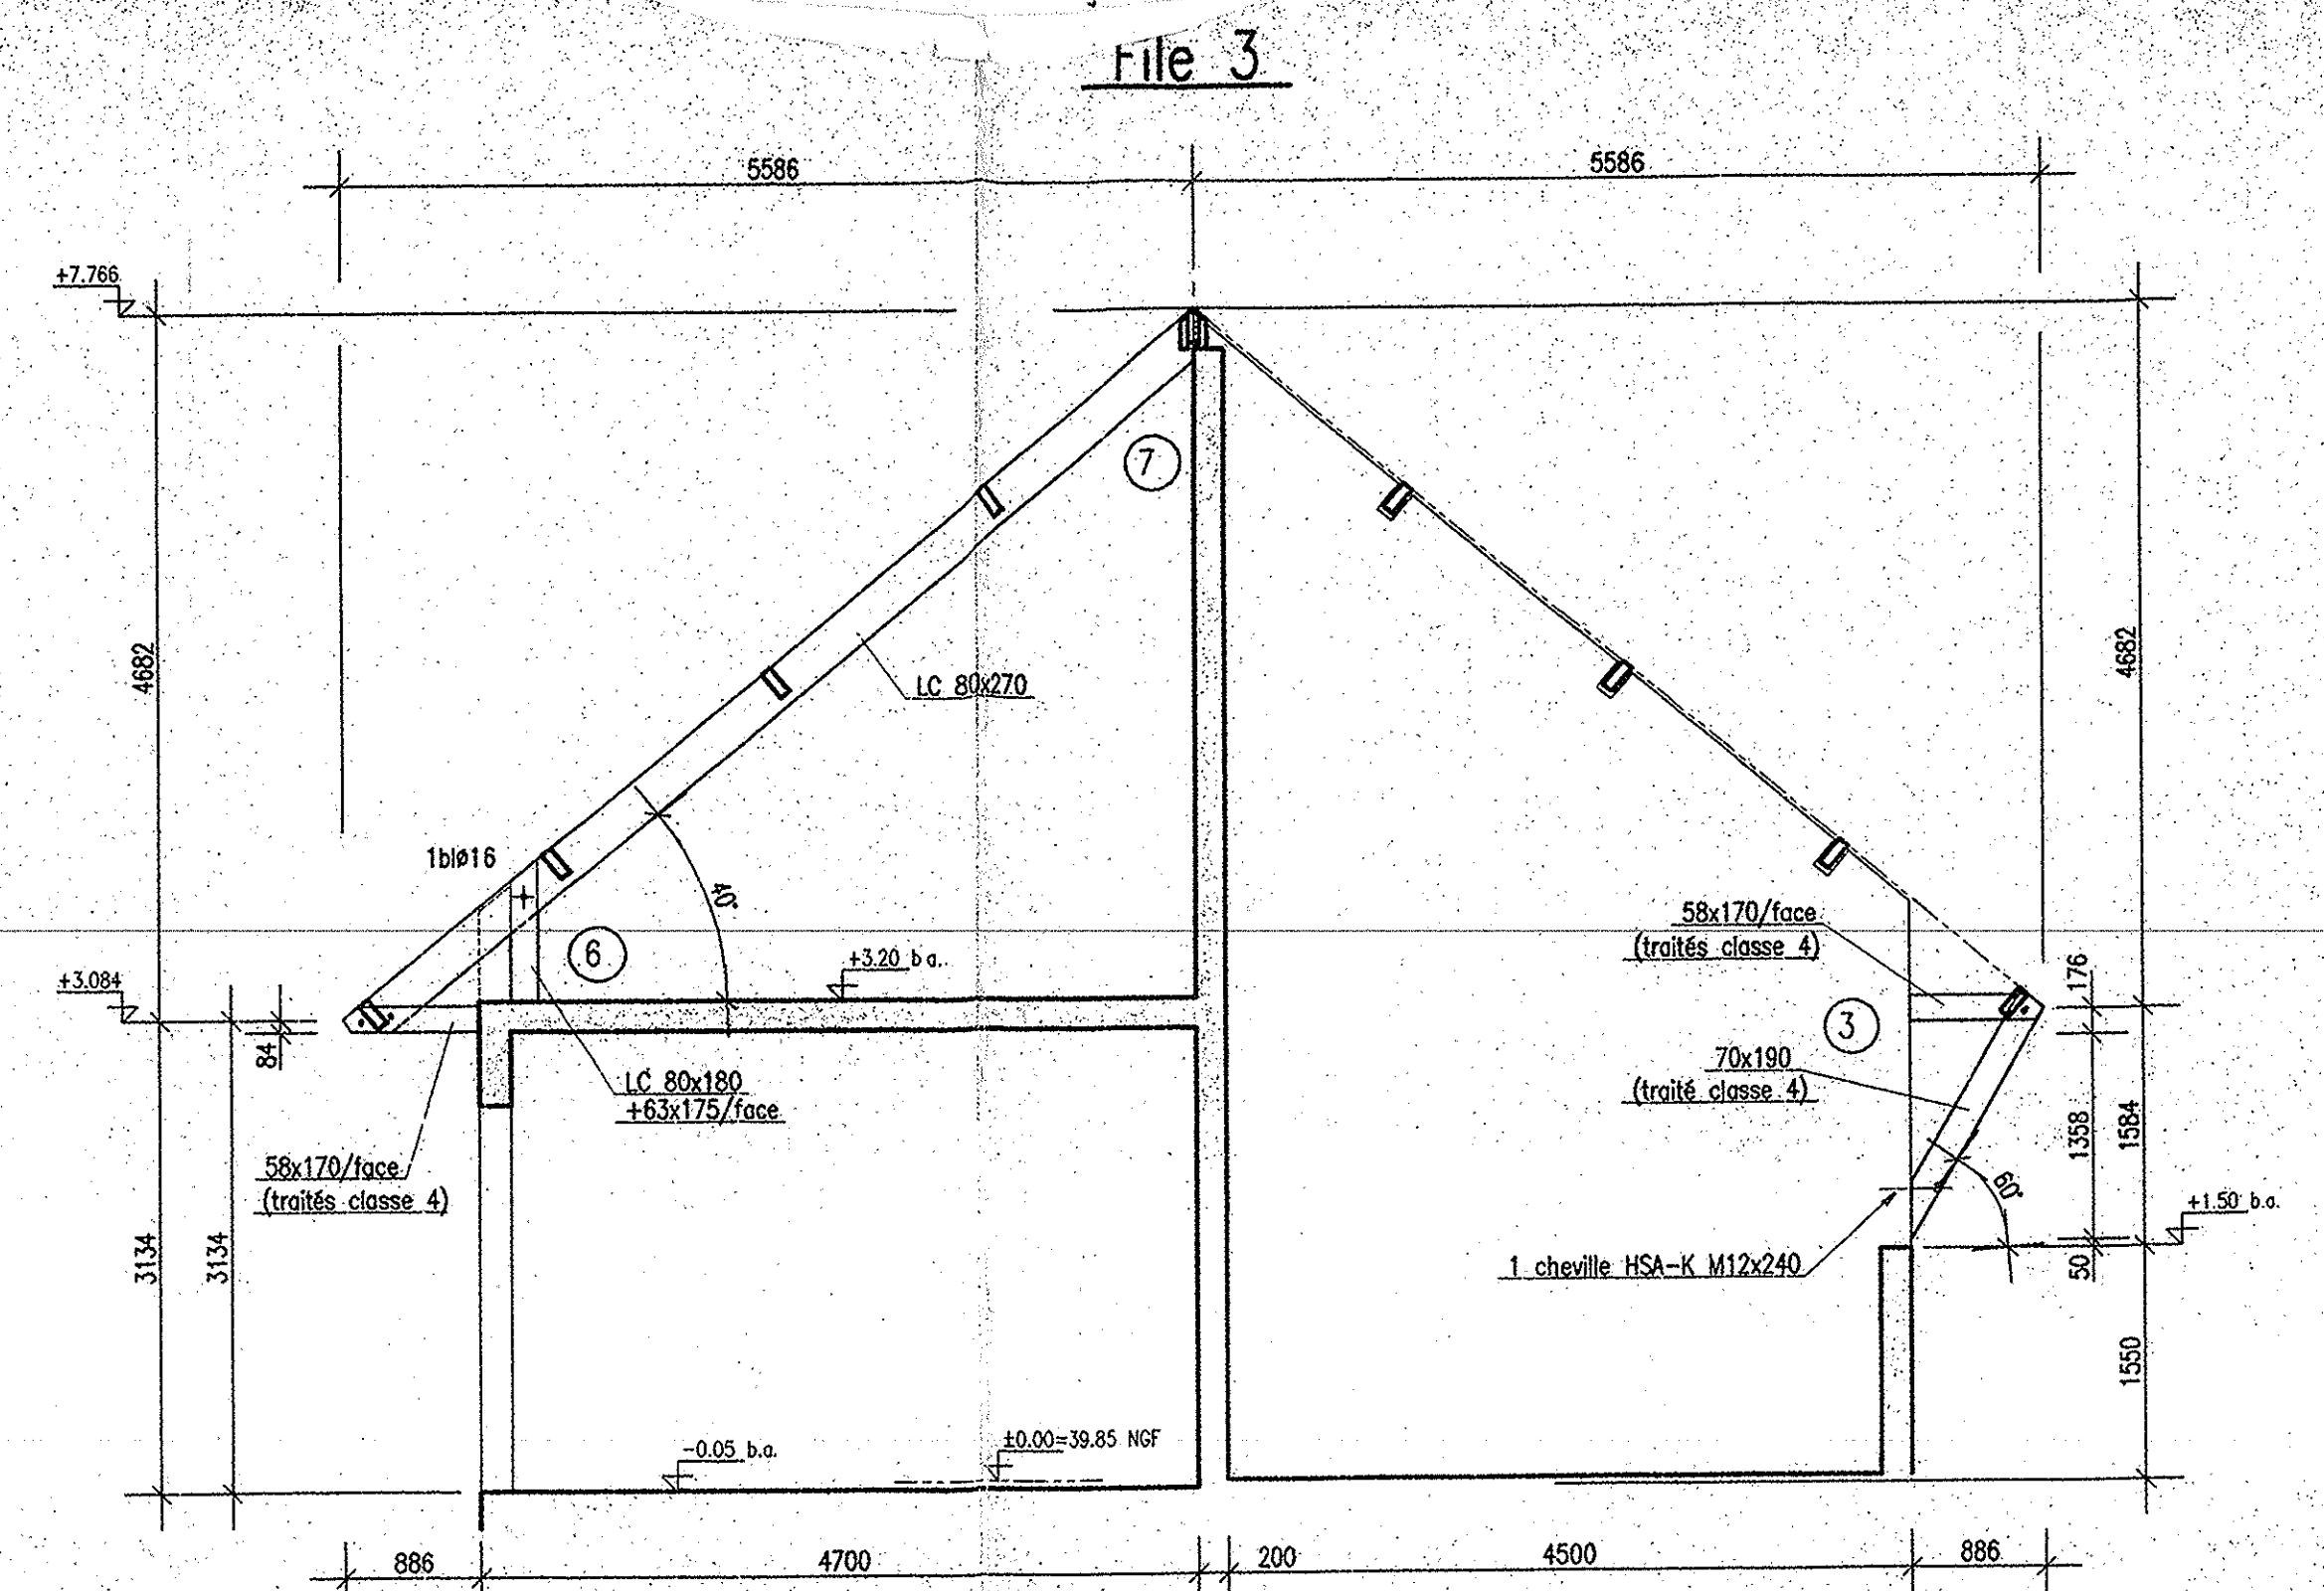
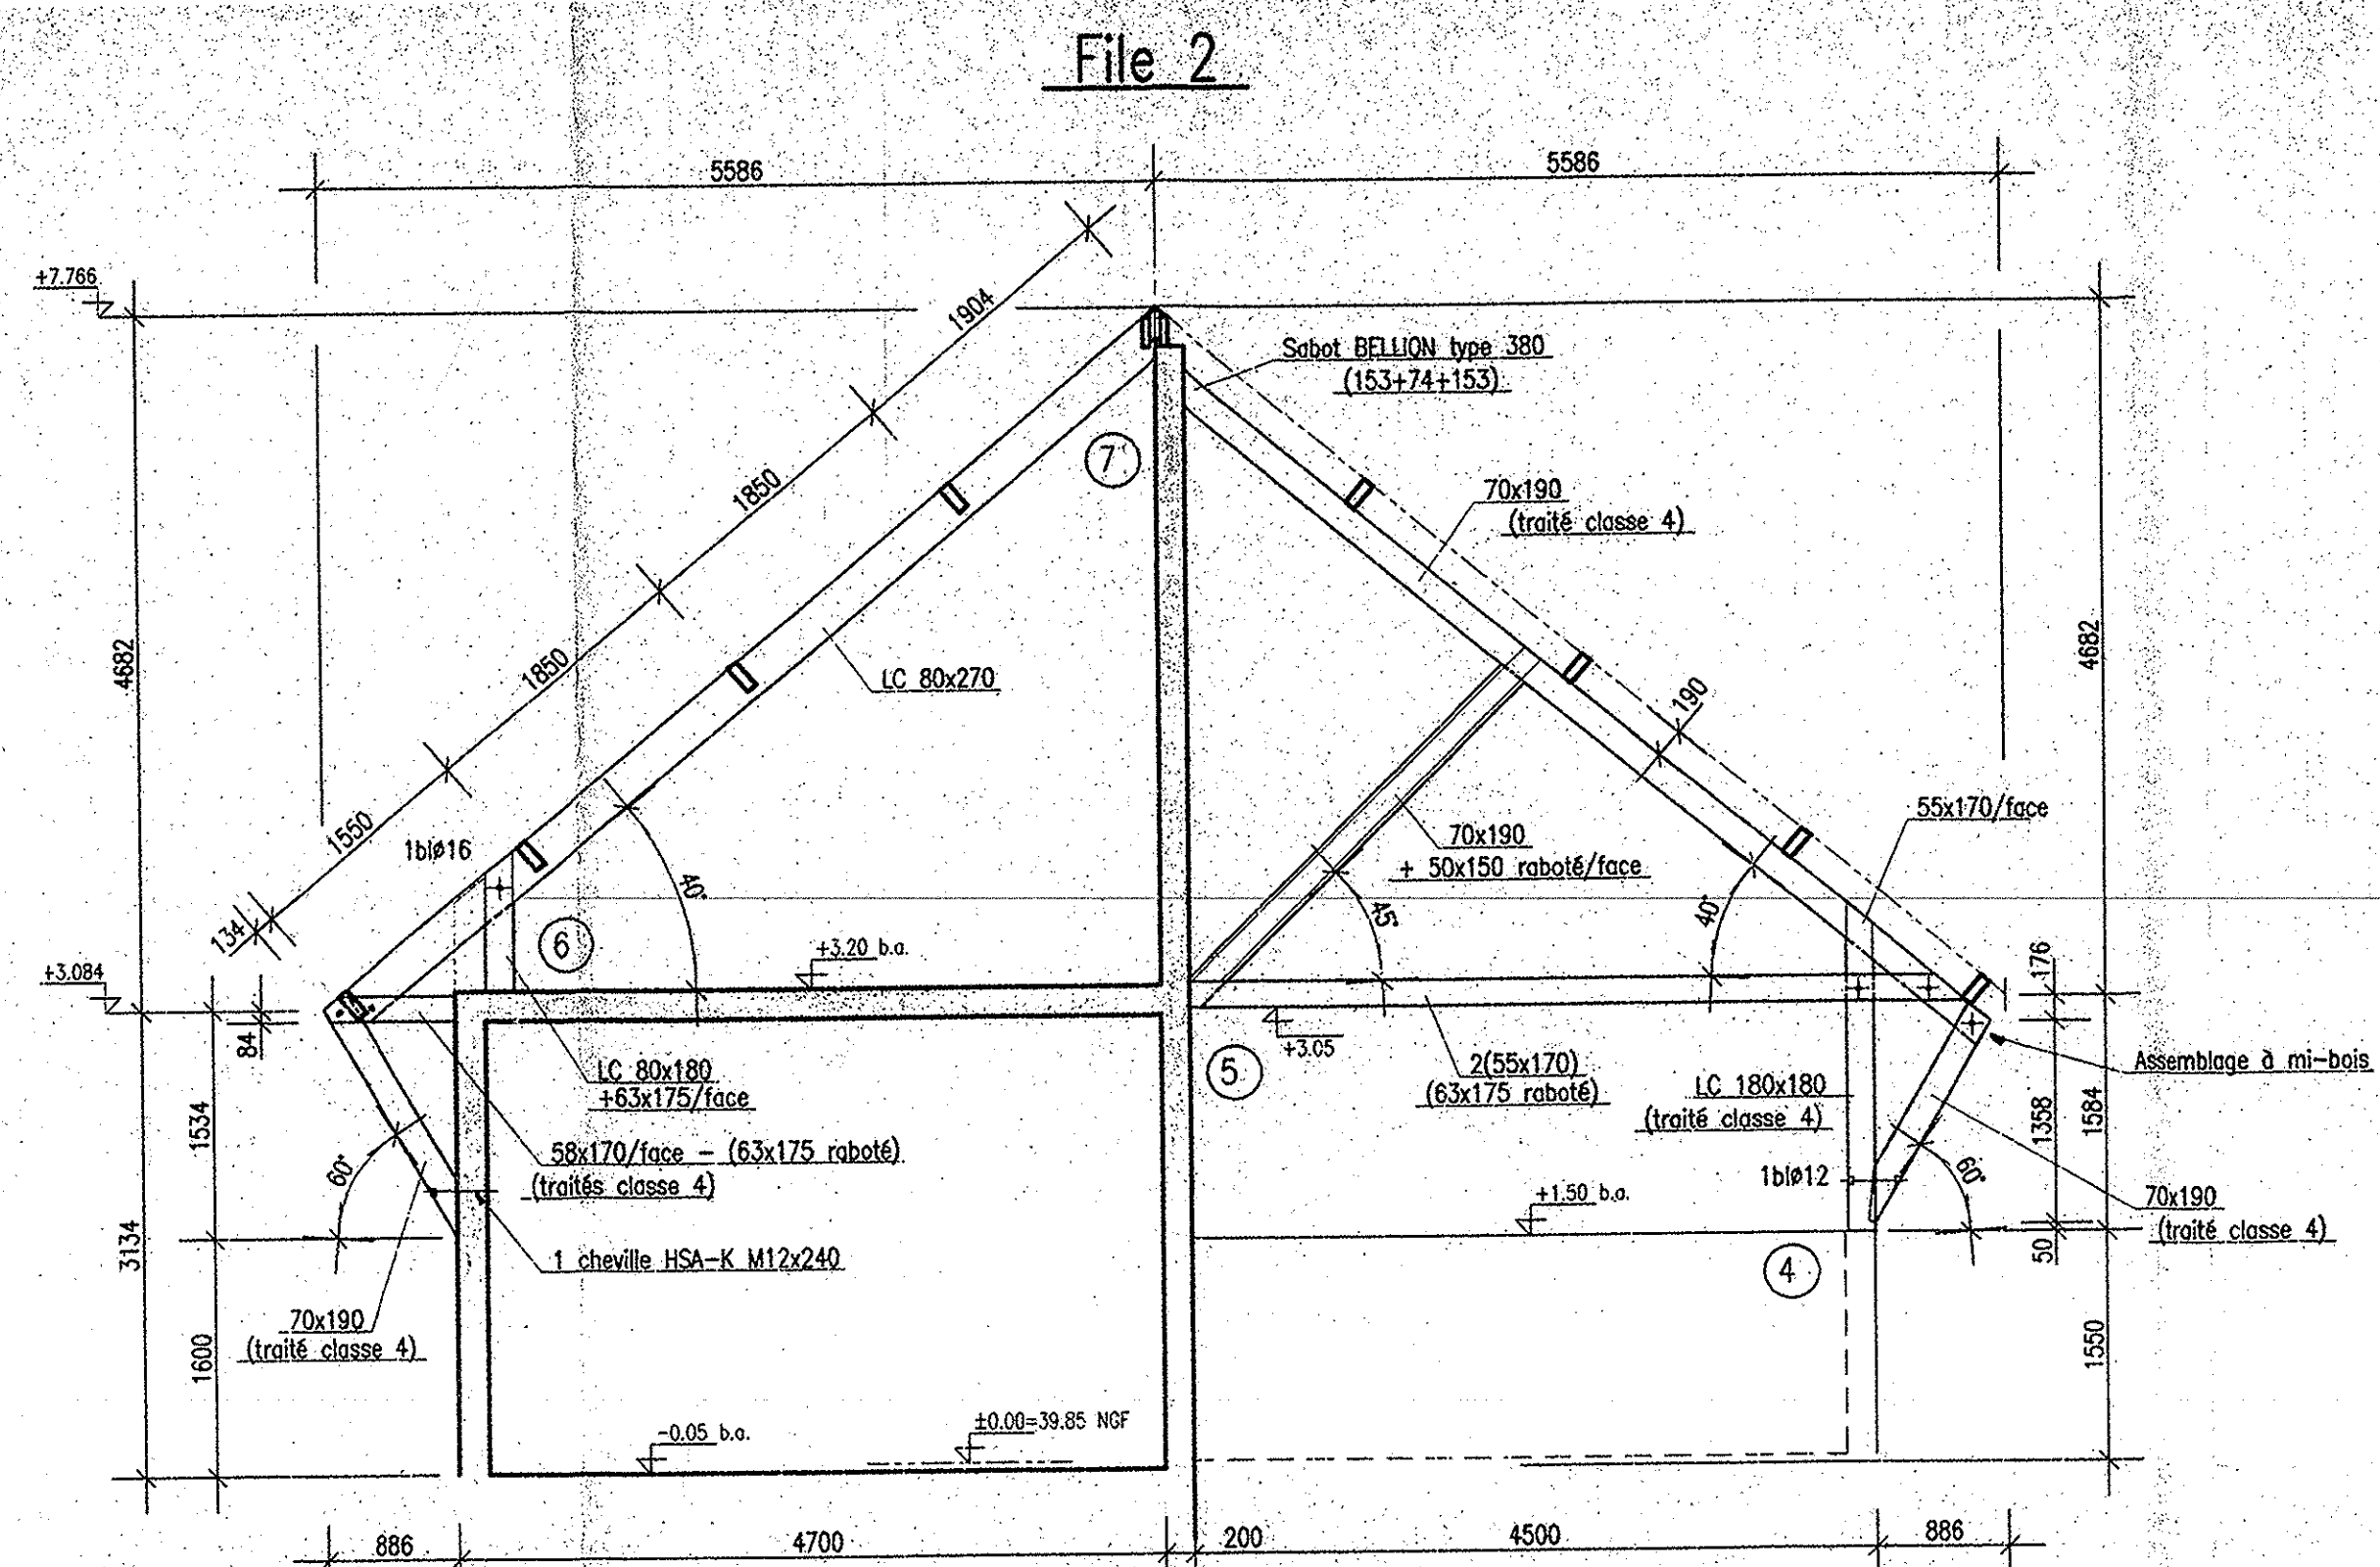


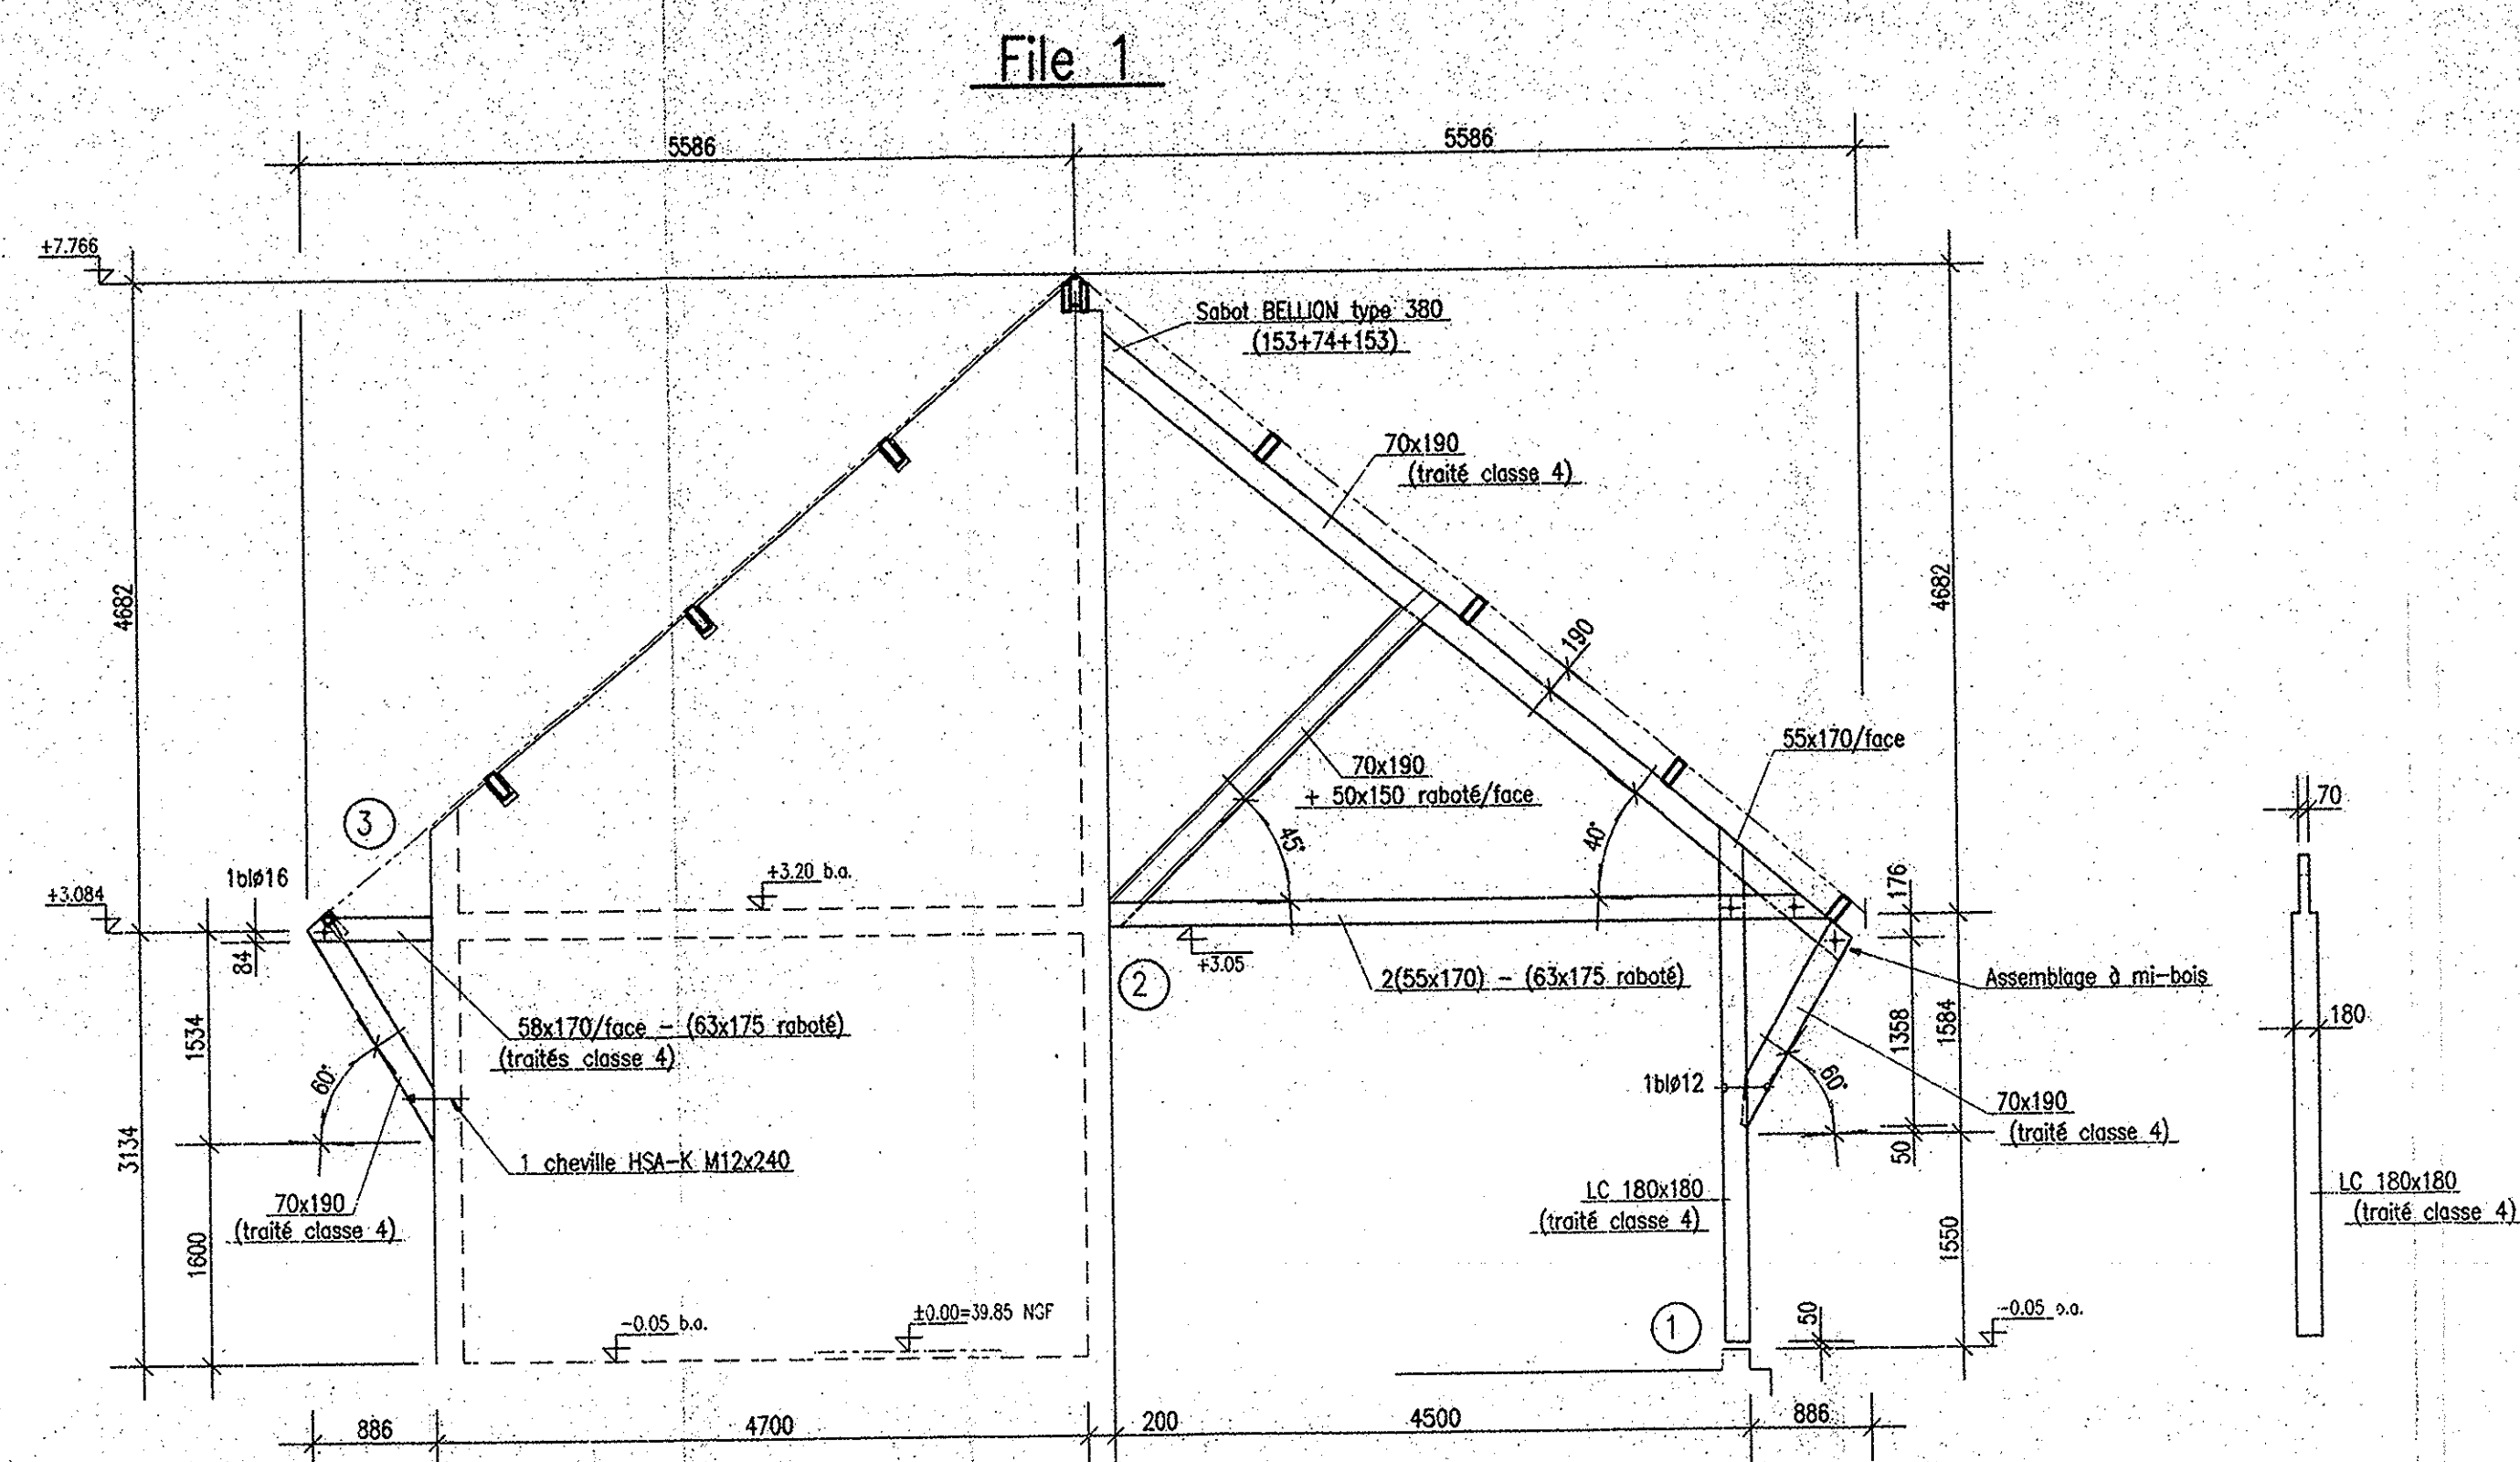

NOTA	
- Bois L.C. classe GL 24 - Humidité H=15%	Variation d'humidité : Δ H<3%
- Bois massifs classe C 22 - Humidité H=15%	Variation d'humidité : Δ H<5%

Sortie: 14-02-01	Ind.	Modifications:
Date:		Echelle: 1/50

SYNDICAT INTERCOMMUNAL POUR LA
STATION D'EPURATION DE MONGAZON

Pré du Moulin RD463 - 35410 DOMLOUP

Nouvelle station d'épuration des eaux usées

Charpente - Ensemble

bet-E.S.L.-Gouesnou-

TEL: 02. 98. 07. 74. 57

Ent. ROLLAND

Arch: JOEL C. ROUYER

PLAN 1