




A—A

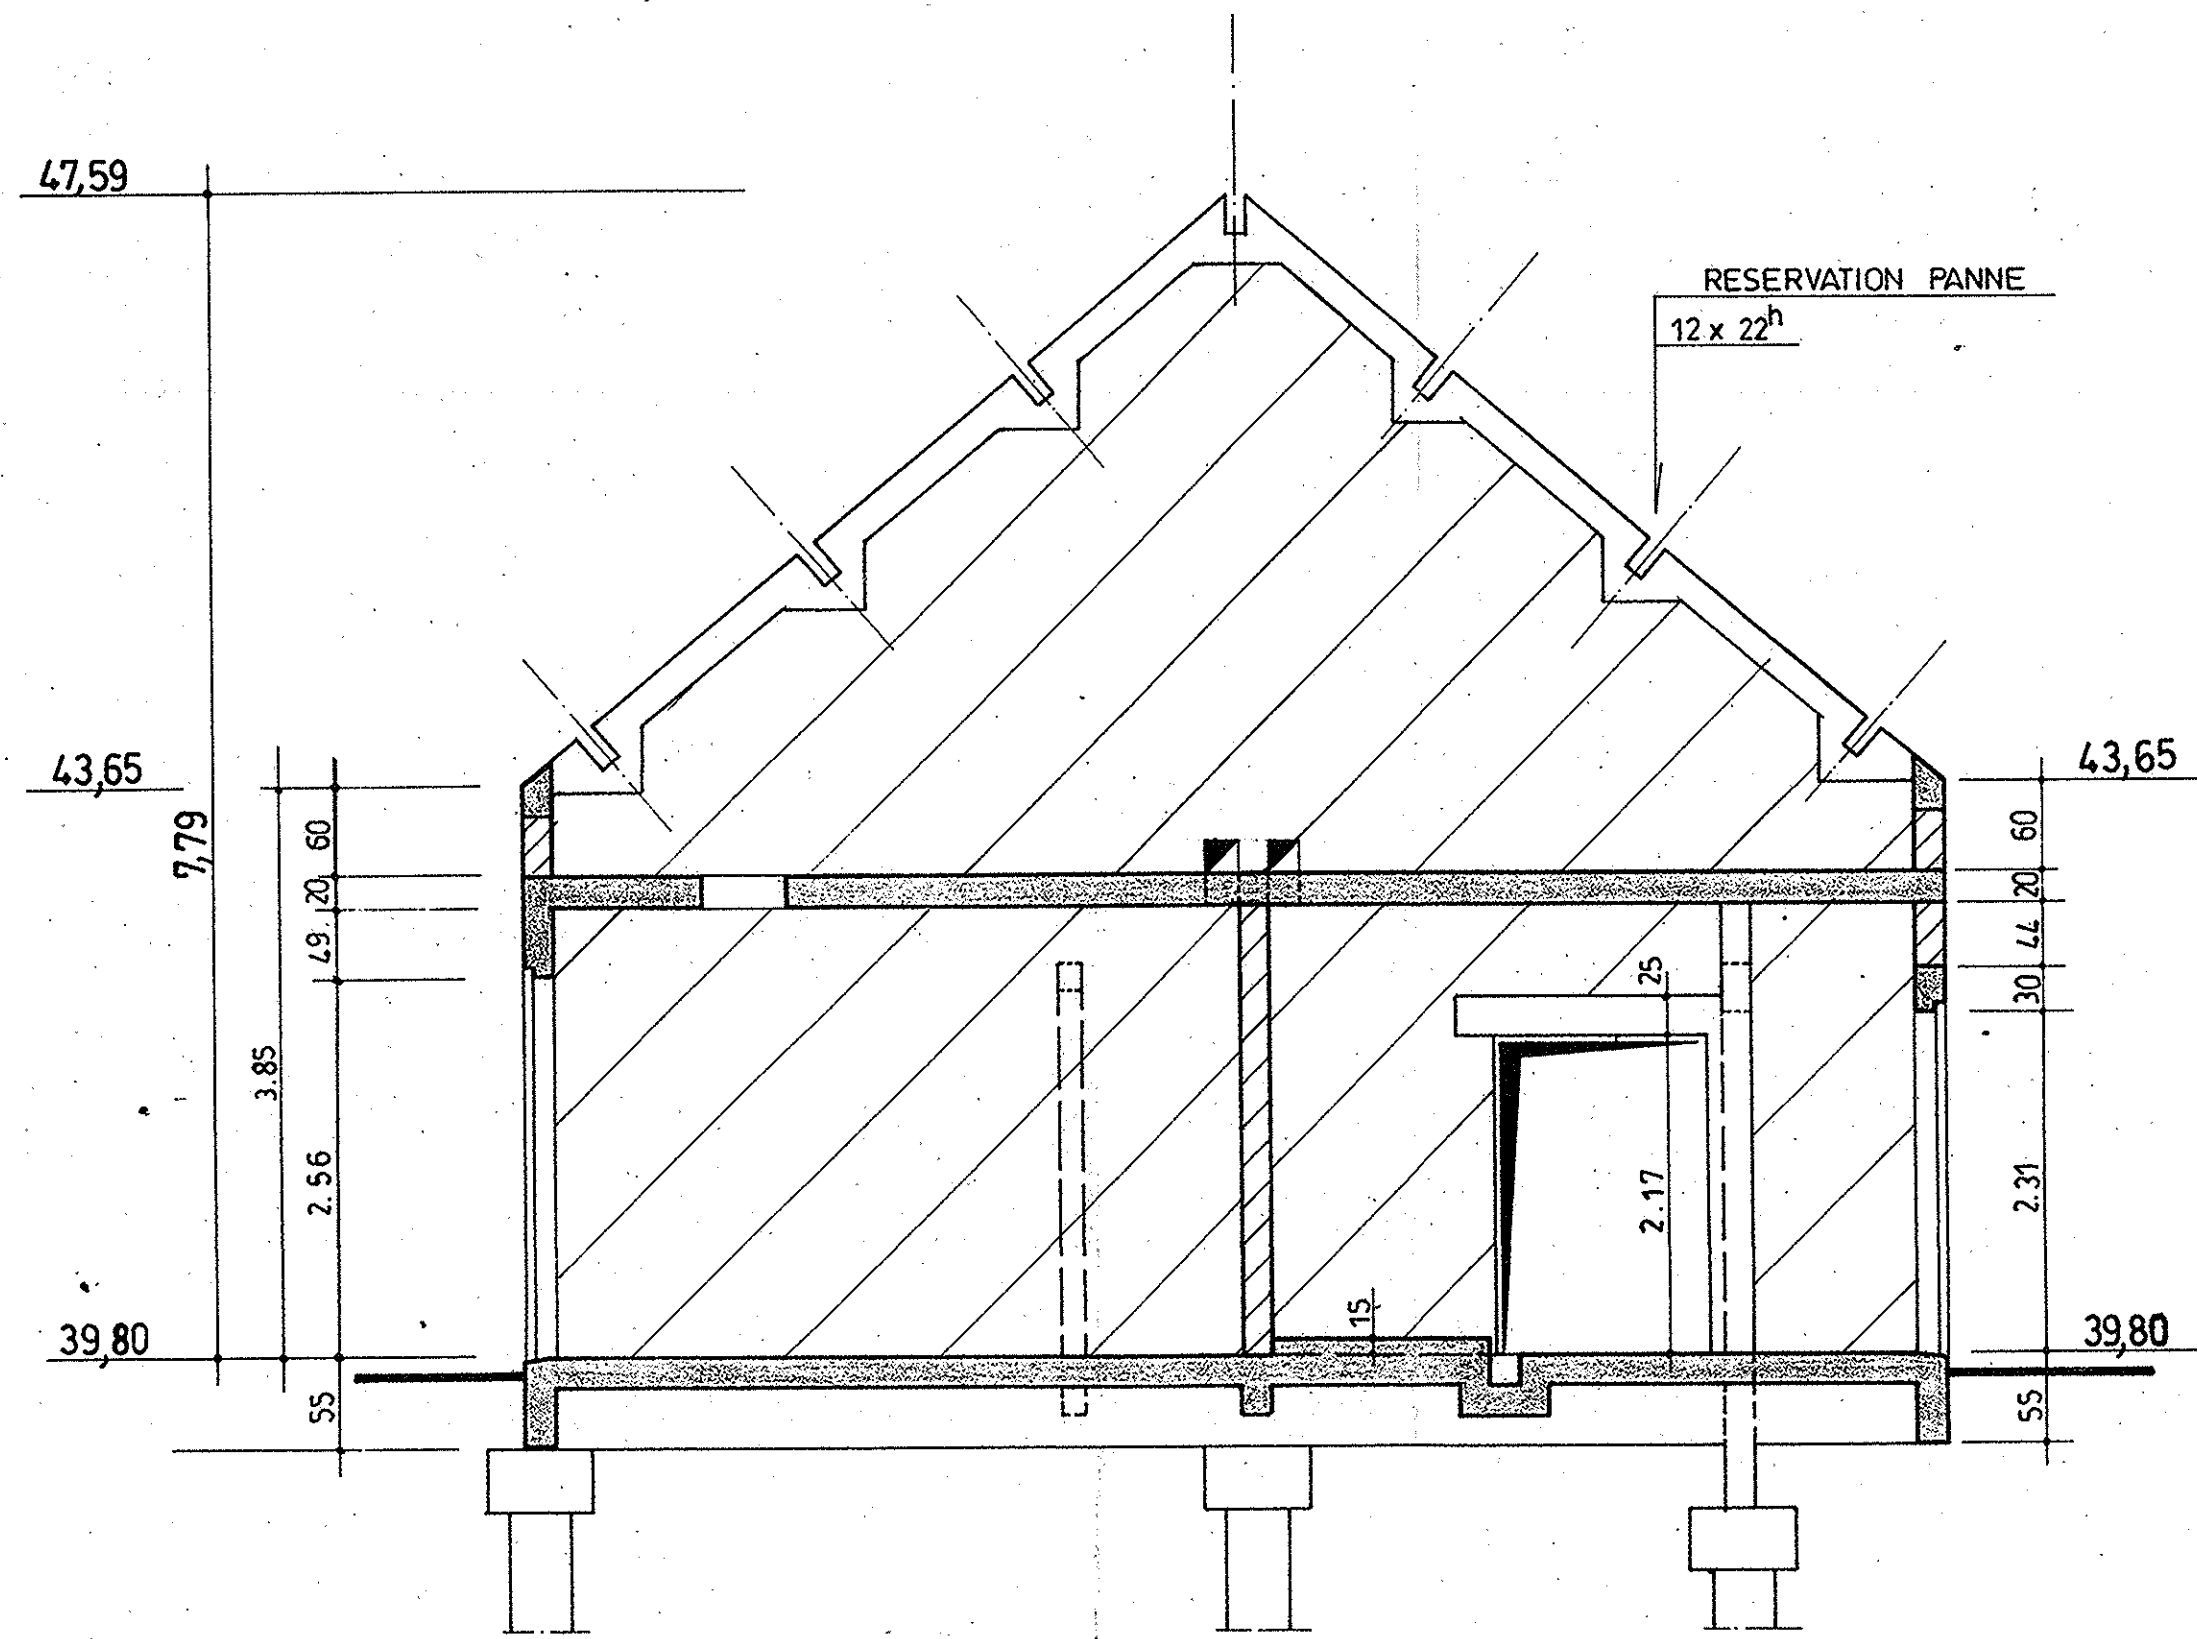


B—B

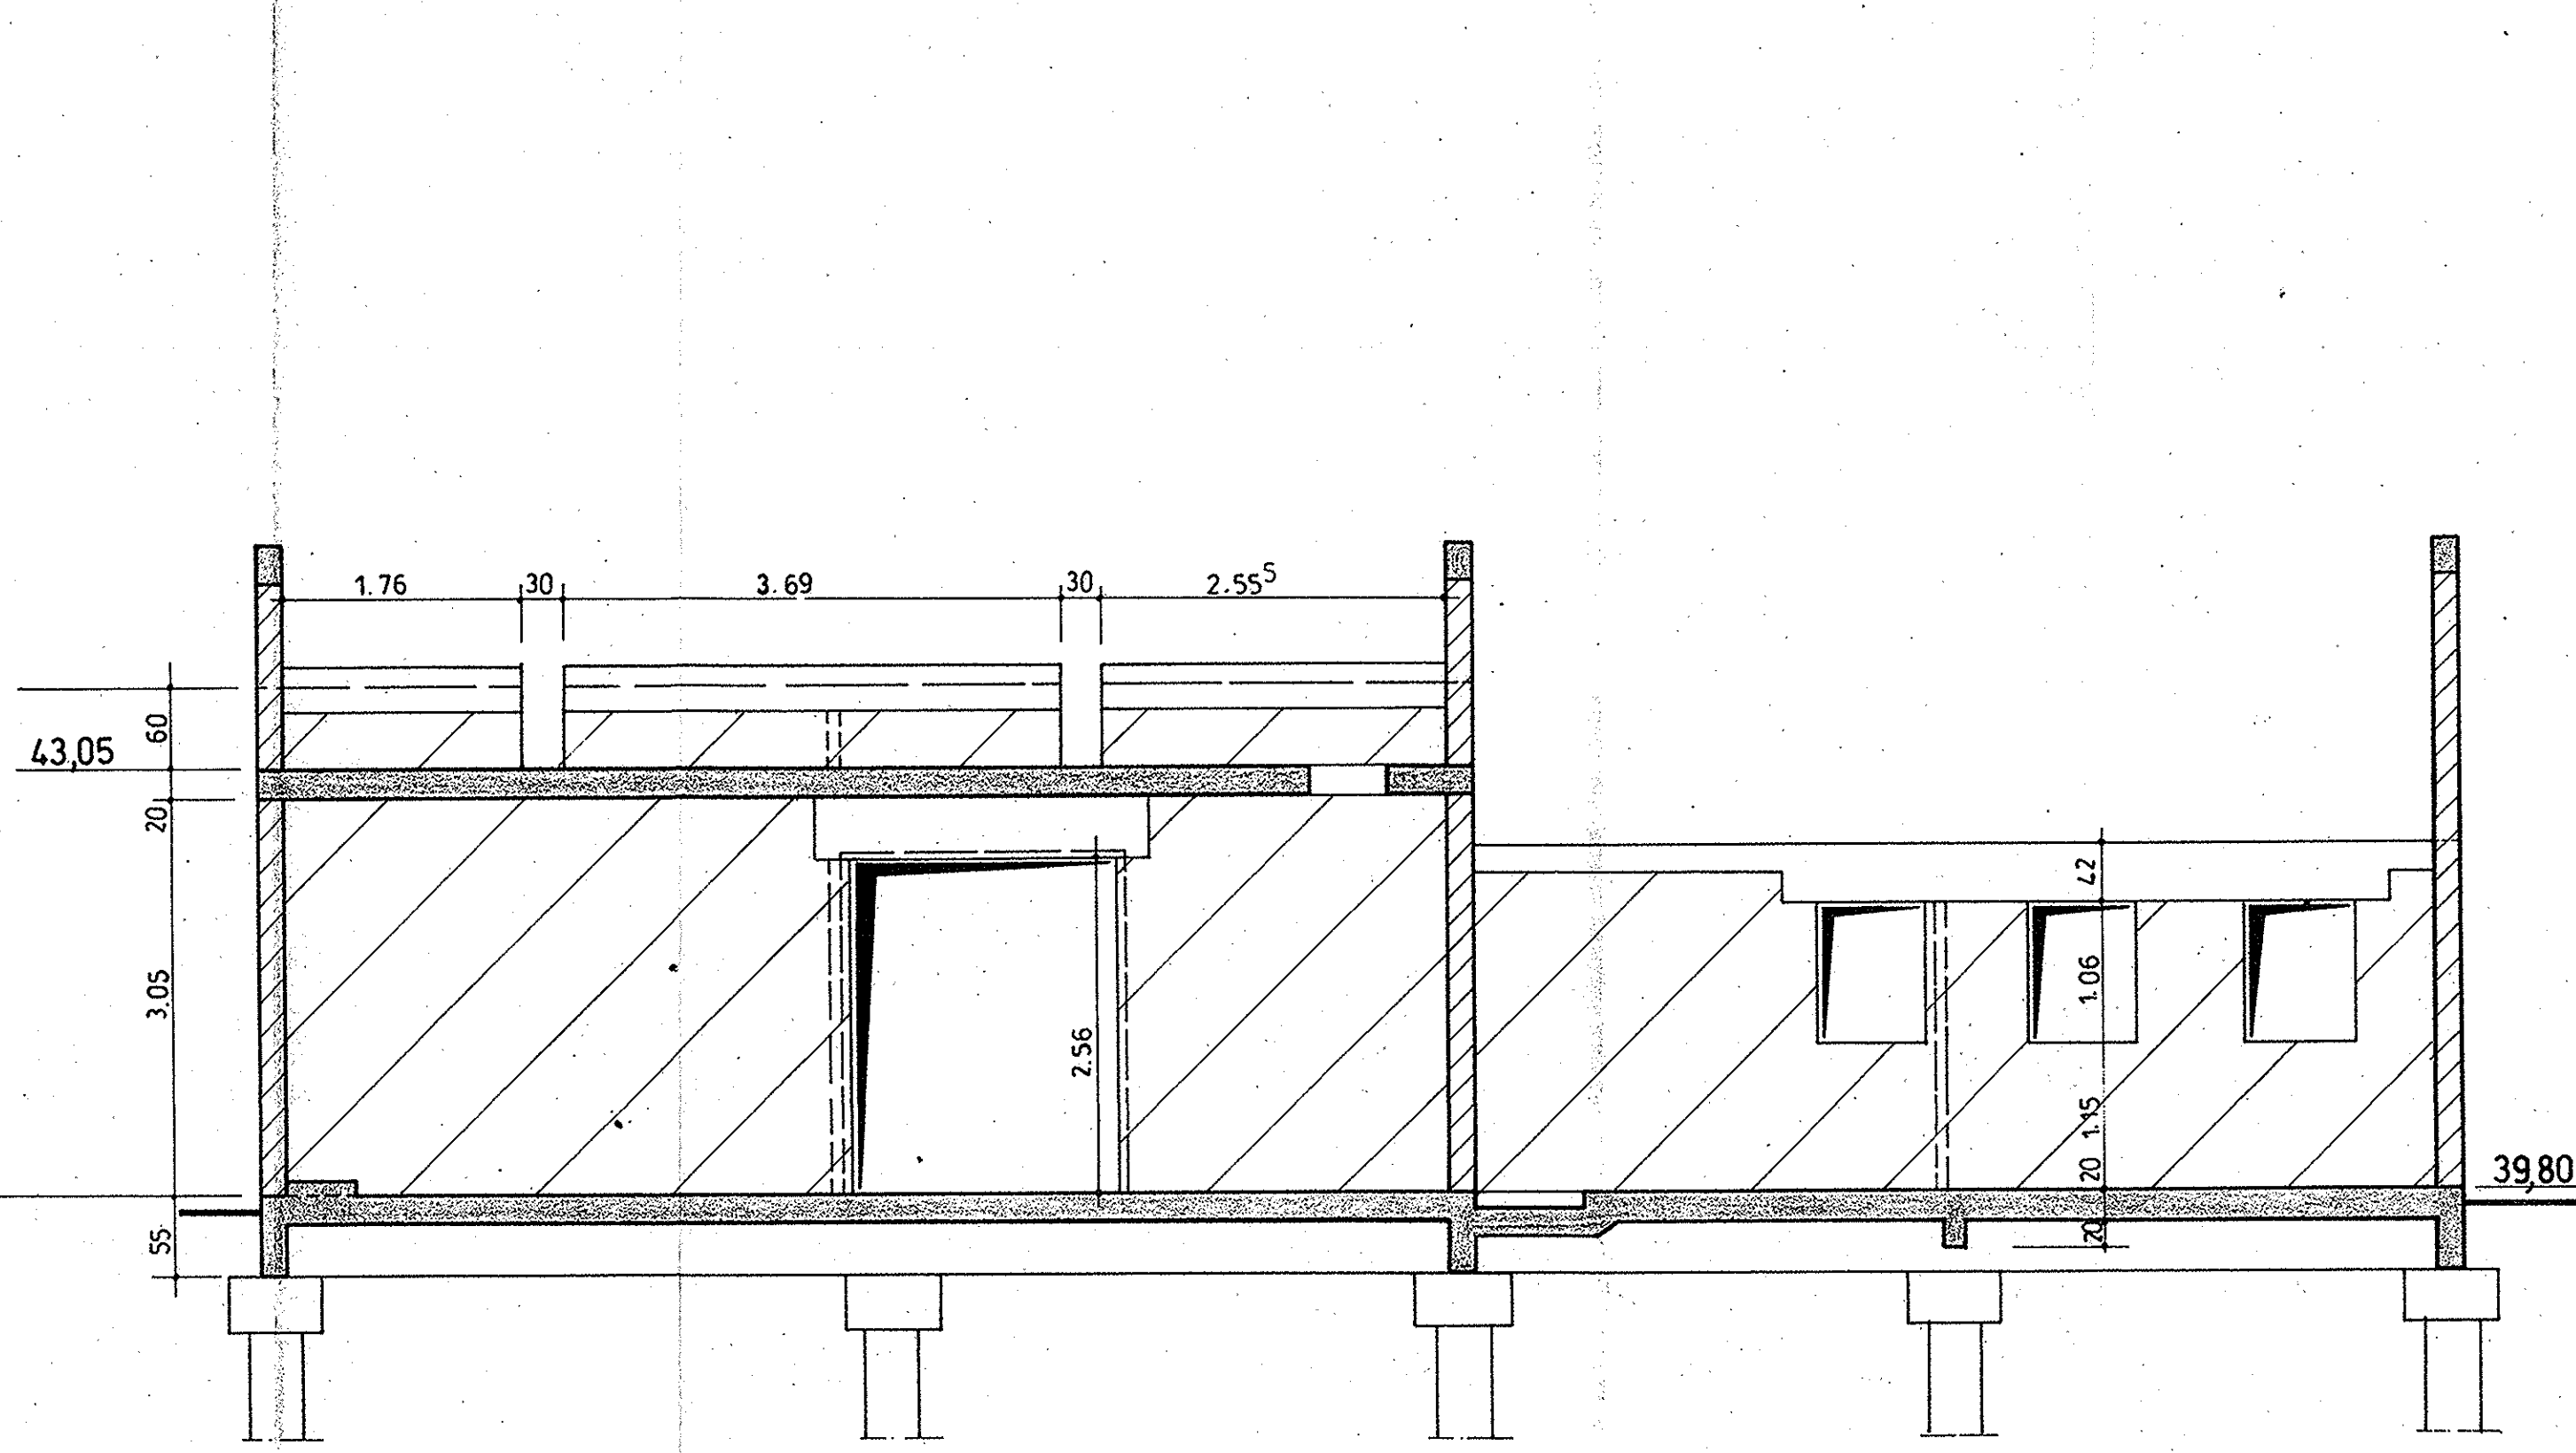

C—C

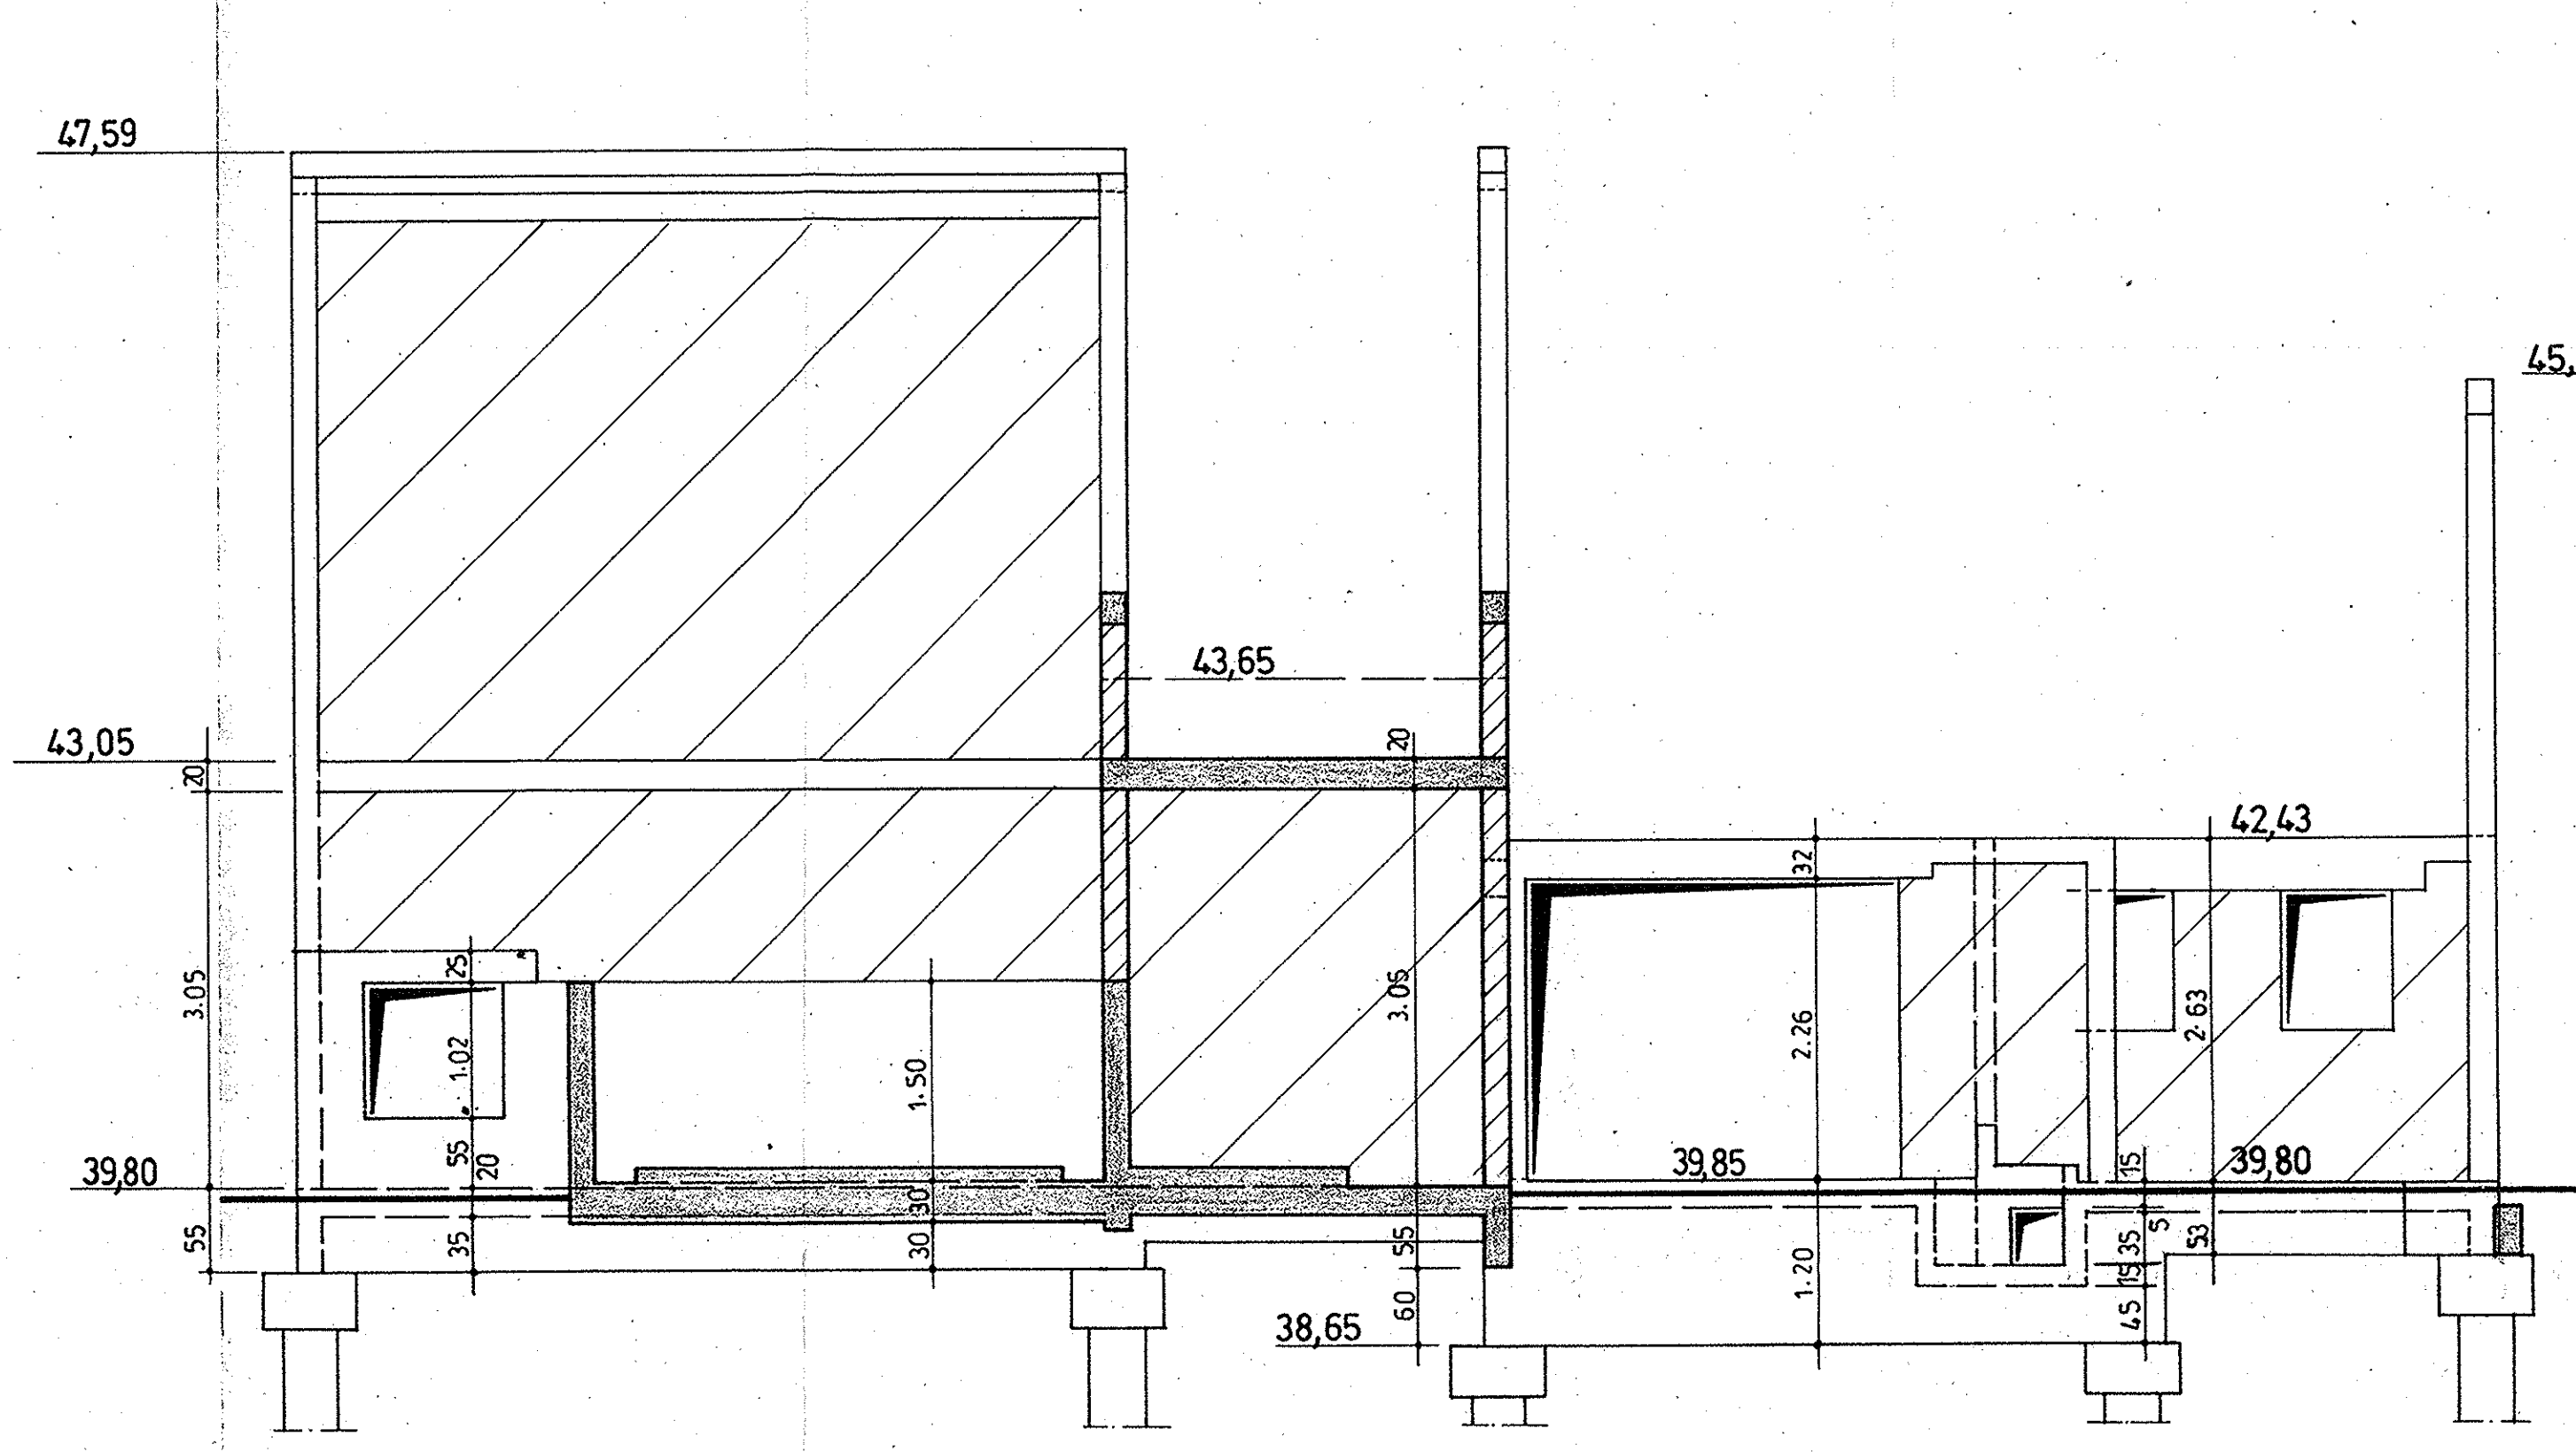


D—D

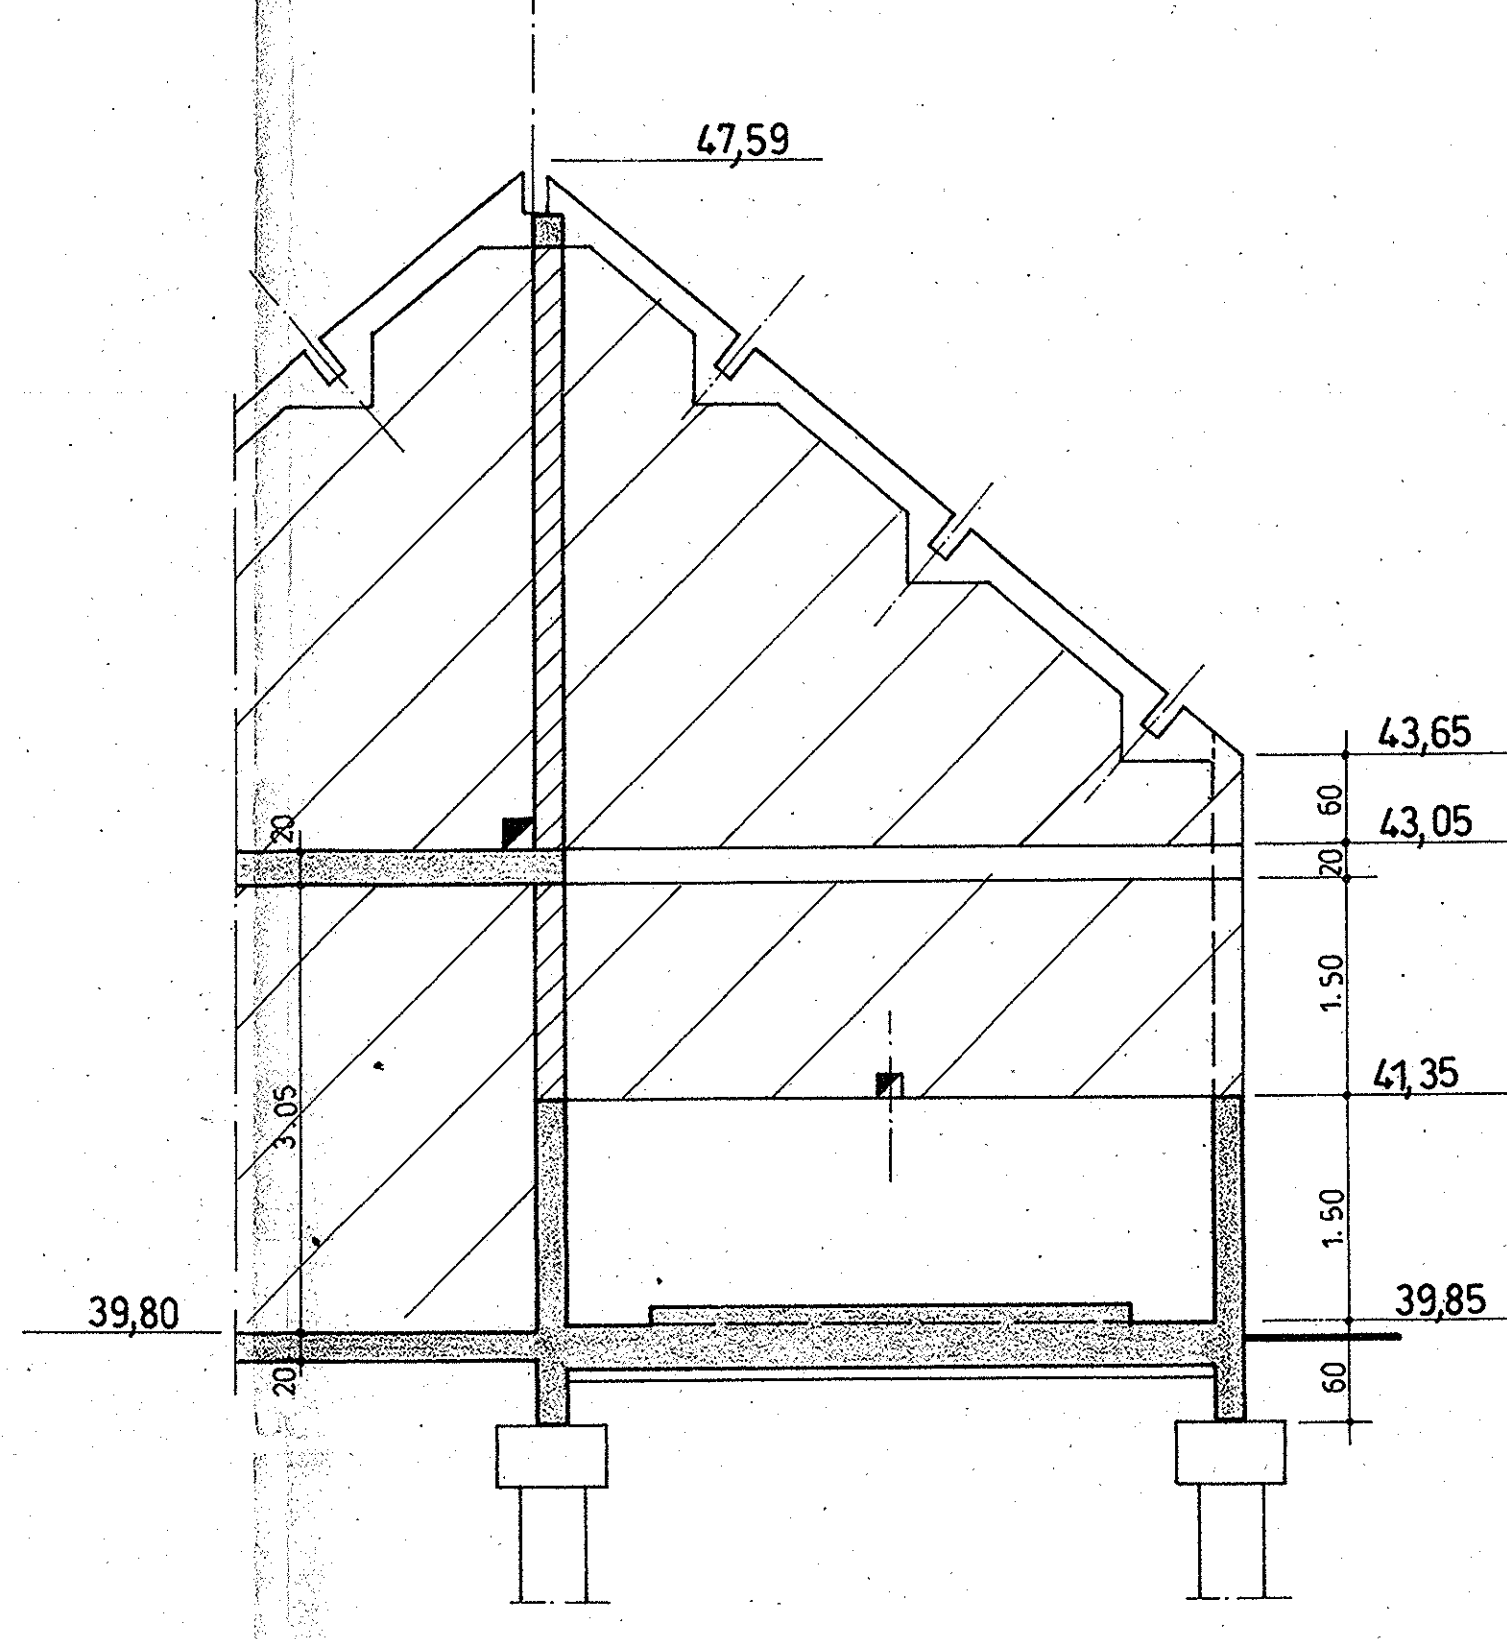


PLAN VU PAR DESSUS

Dalle pleine : Epaisseur 20 ou 30 cm niveau 39,85 fini—39,80 brut
Surcharge 250 kg/m², revêtement 120 kg/m², cloisons 70 kg/m²
(sauf indications contraires en plan)

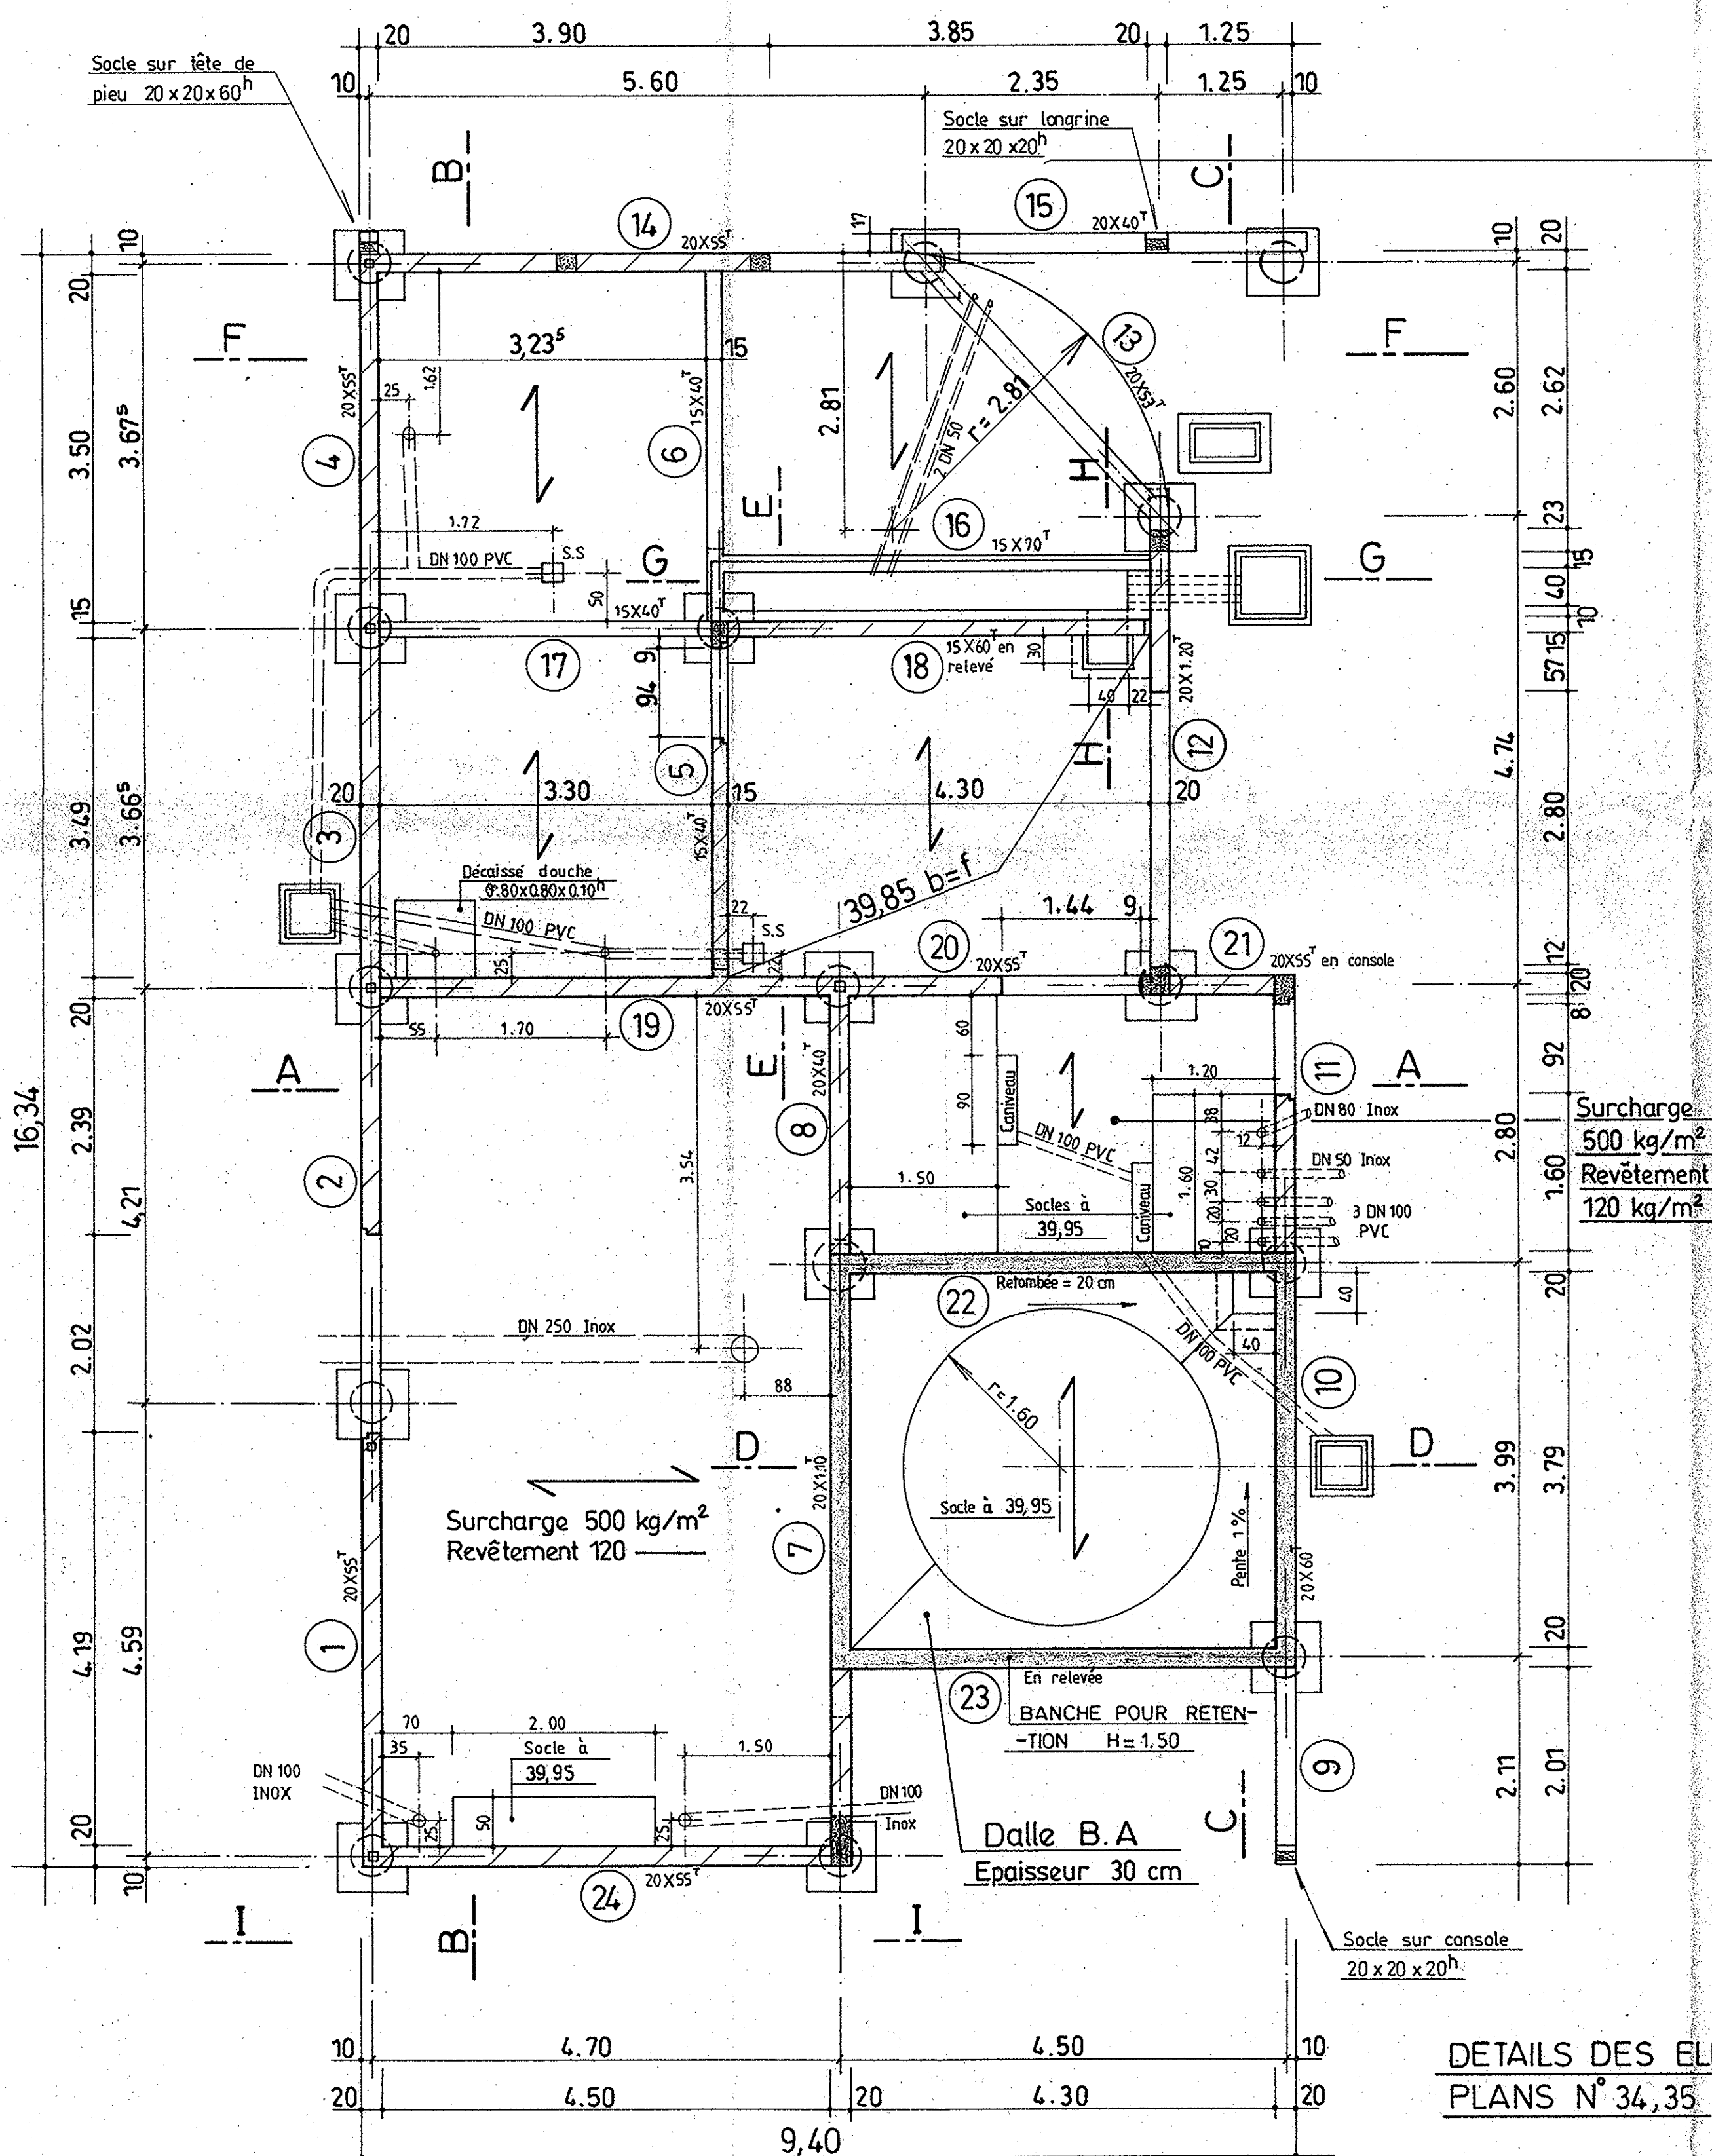


PLAN VU PAR DESSOUS


Dalle pleine : Epaisseur 20 cm niveau 43,05
Surcharge 100 kg/m²

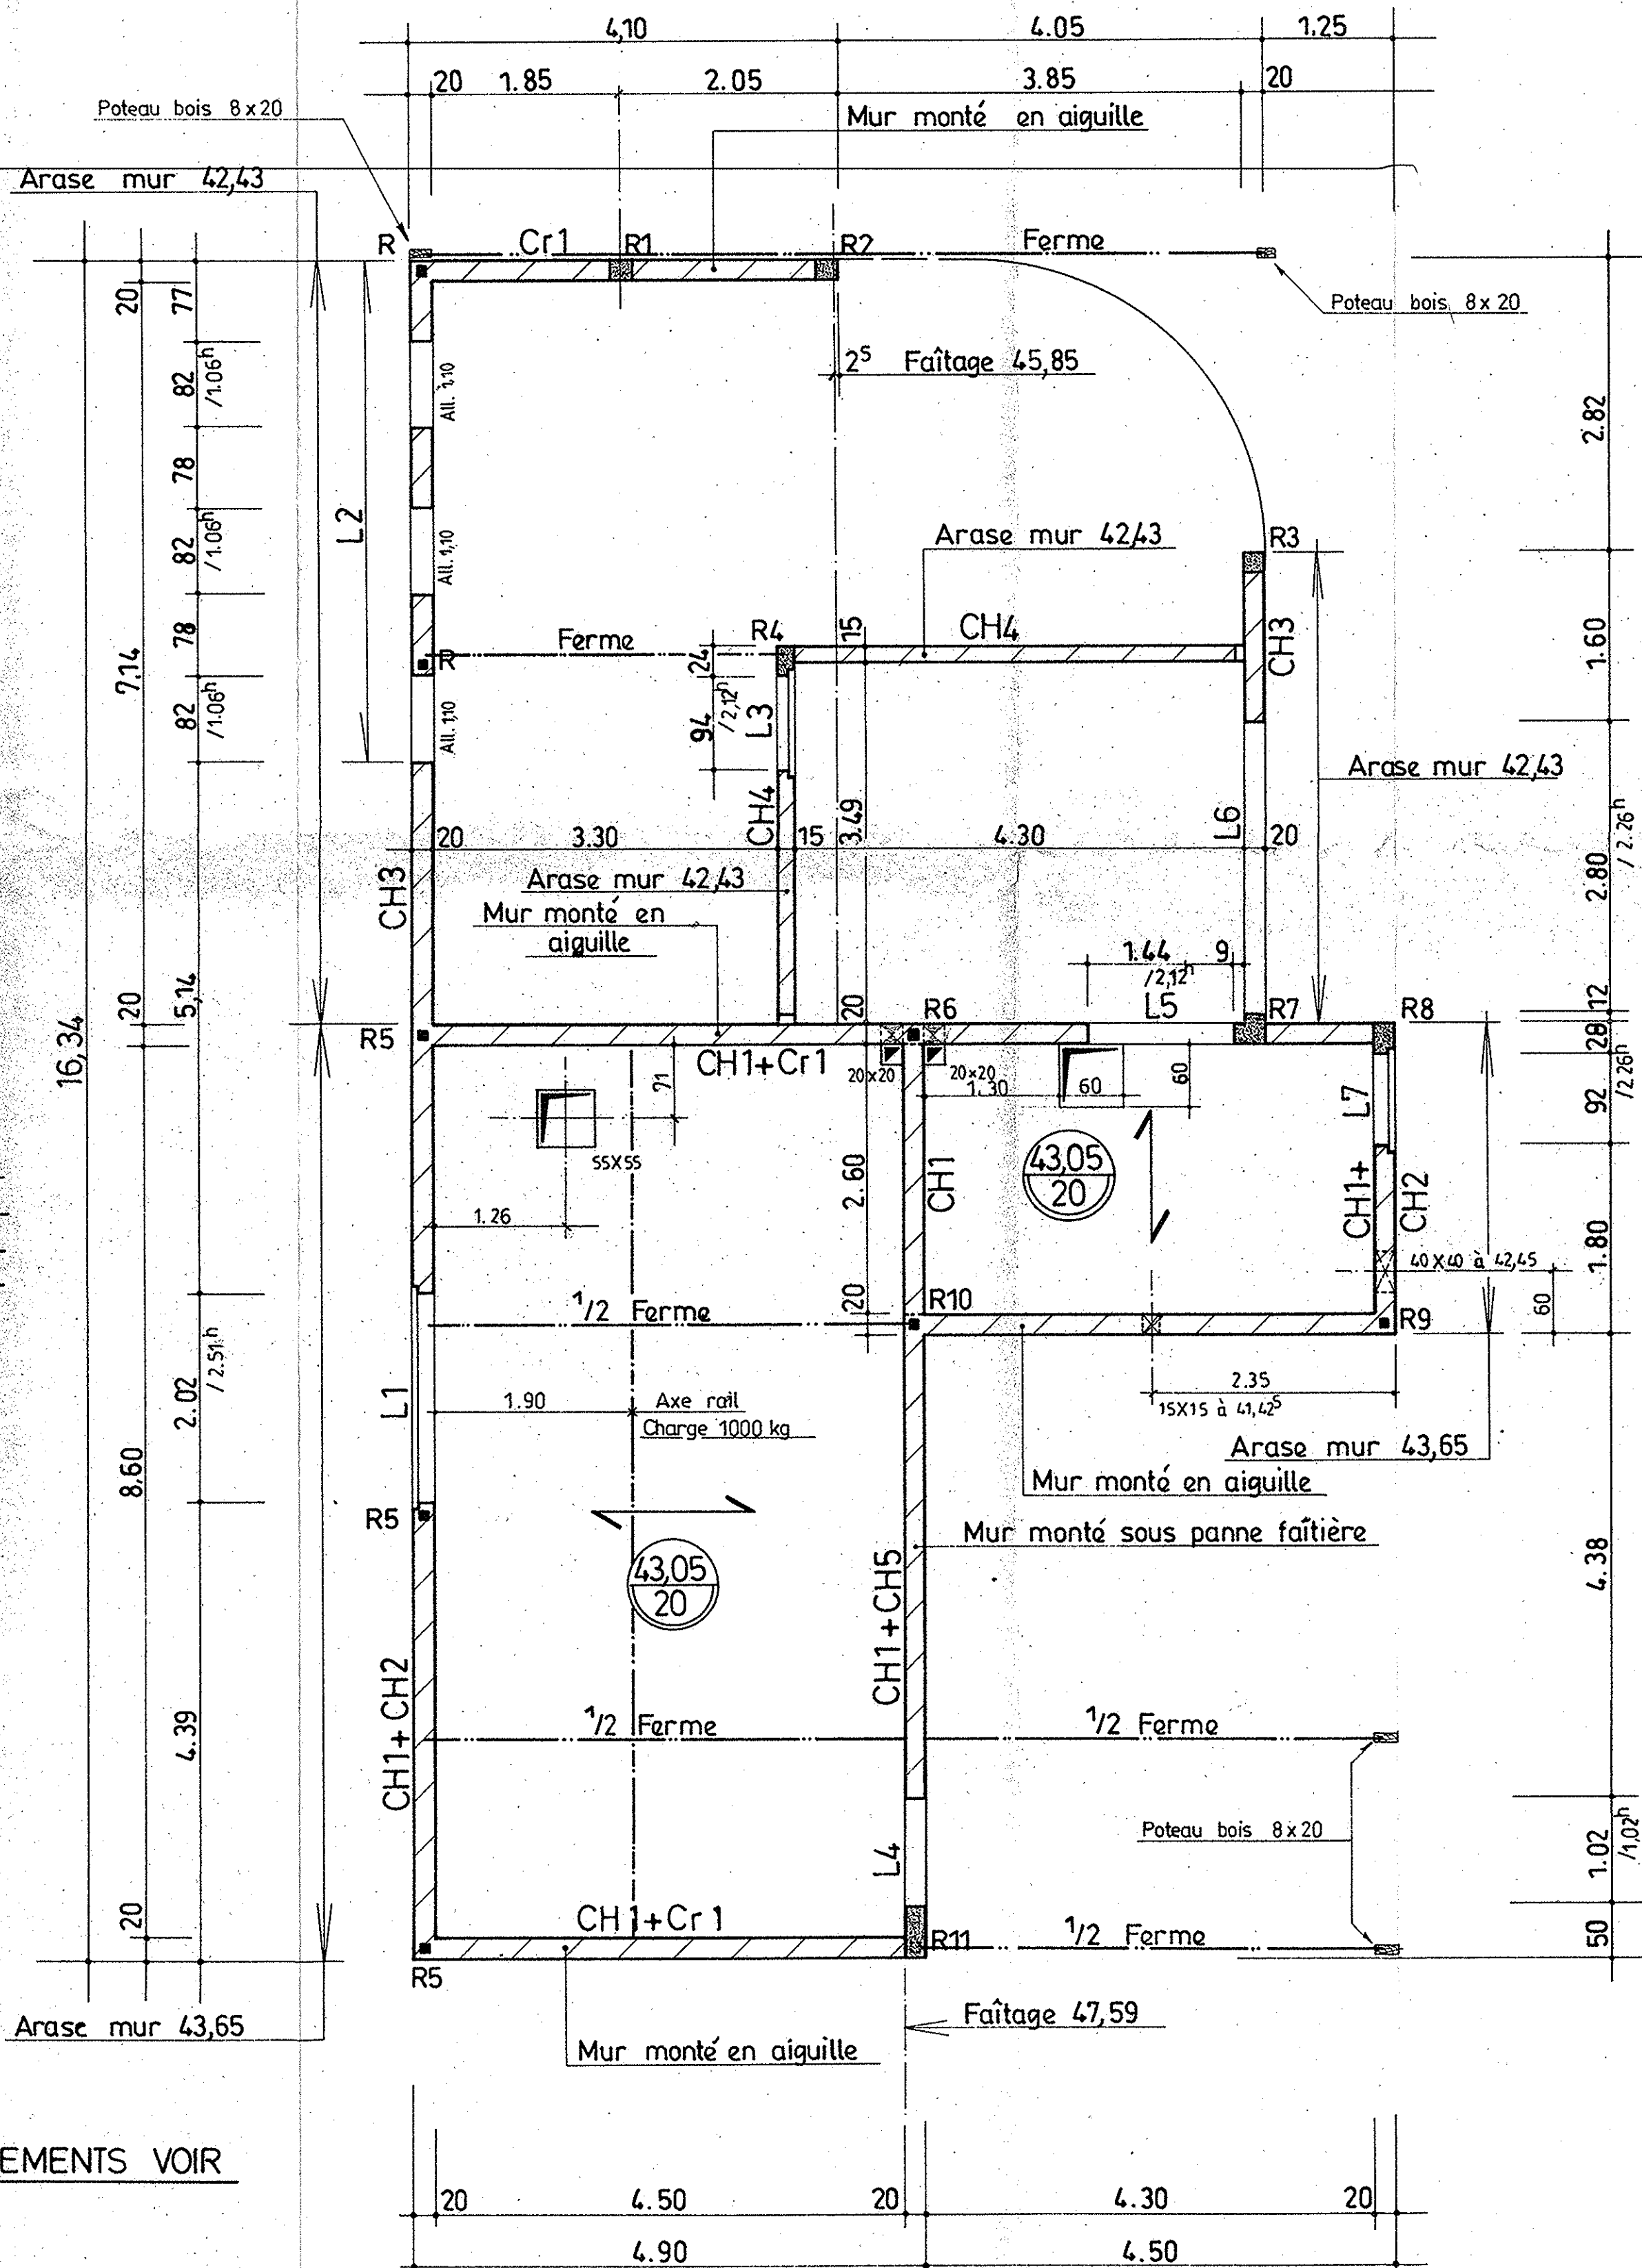


E—E

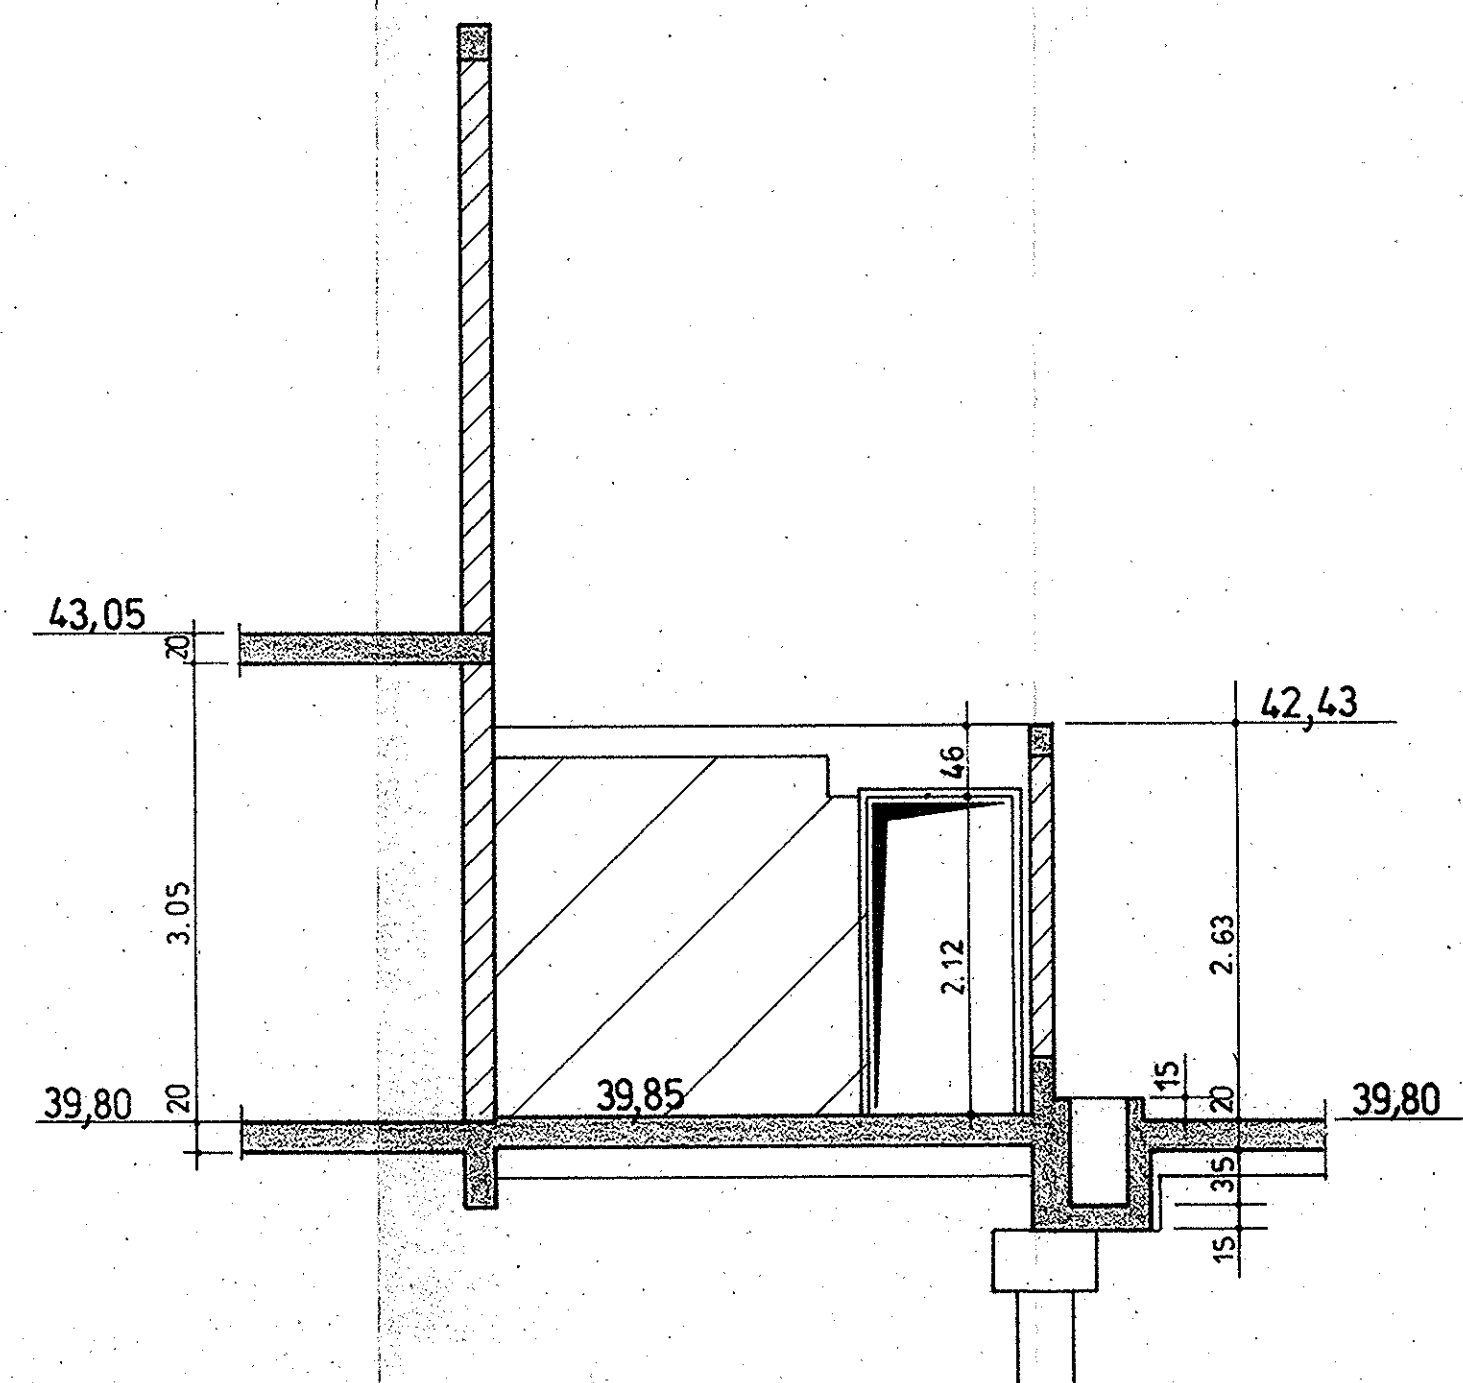


F—F

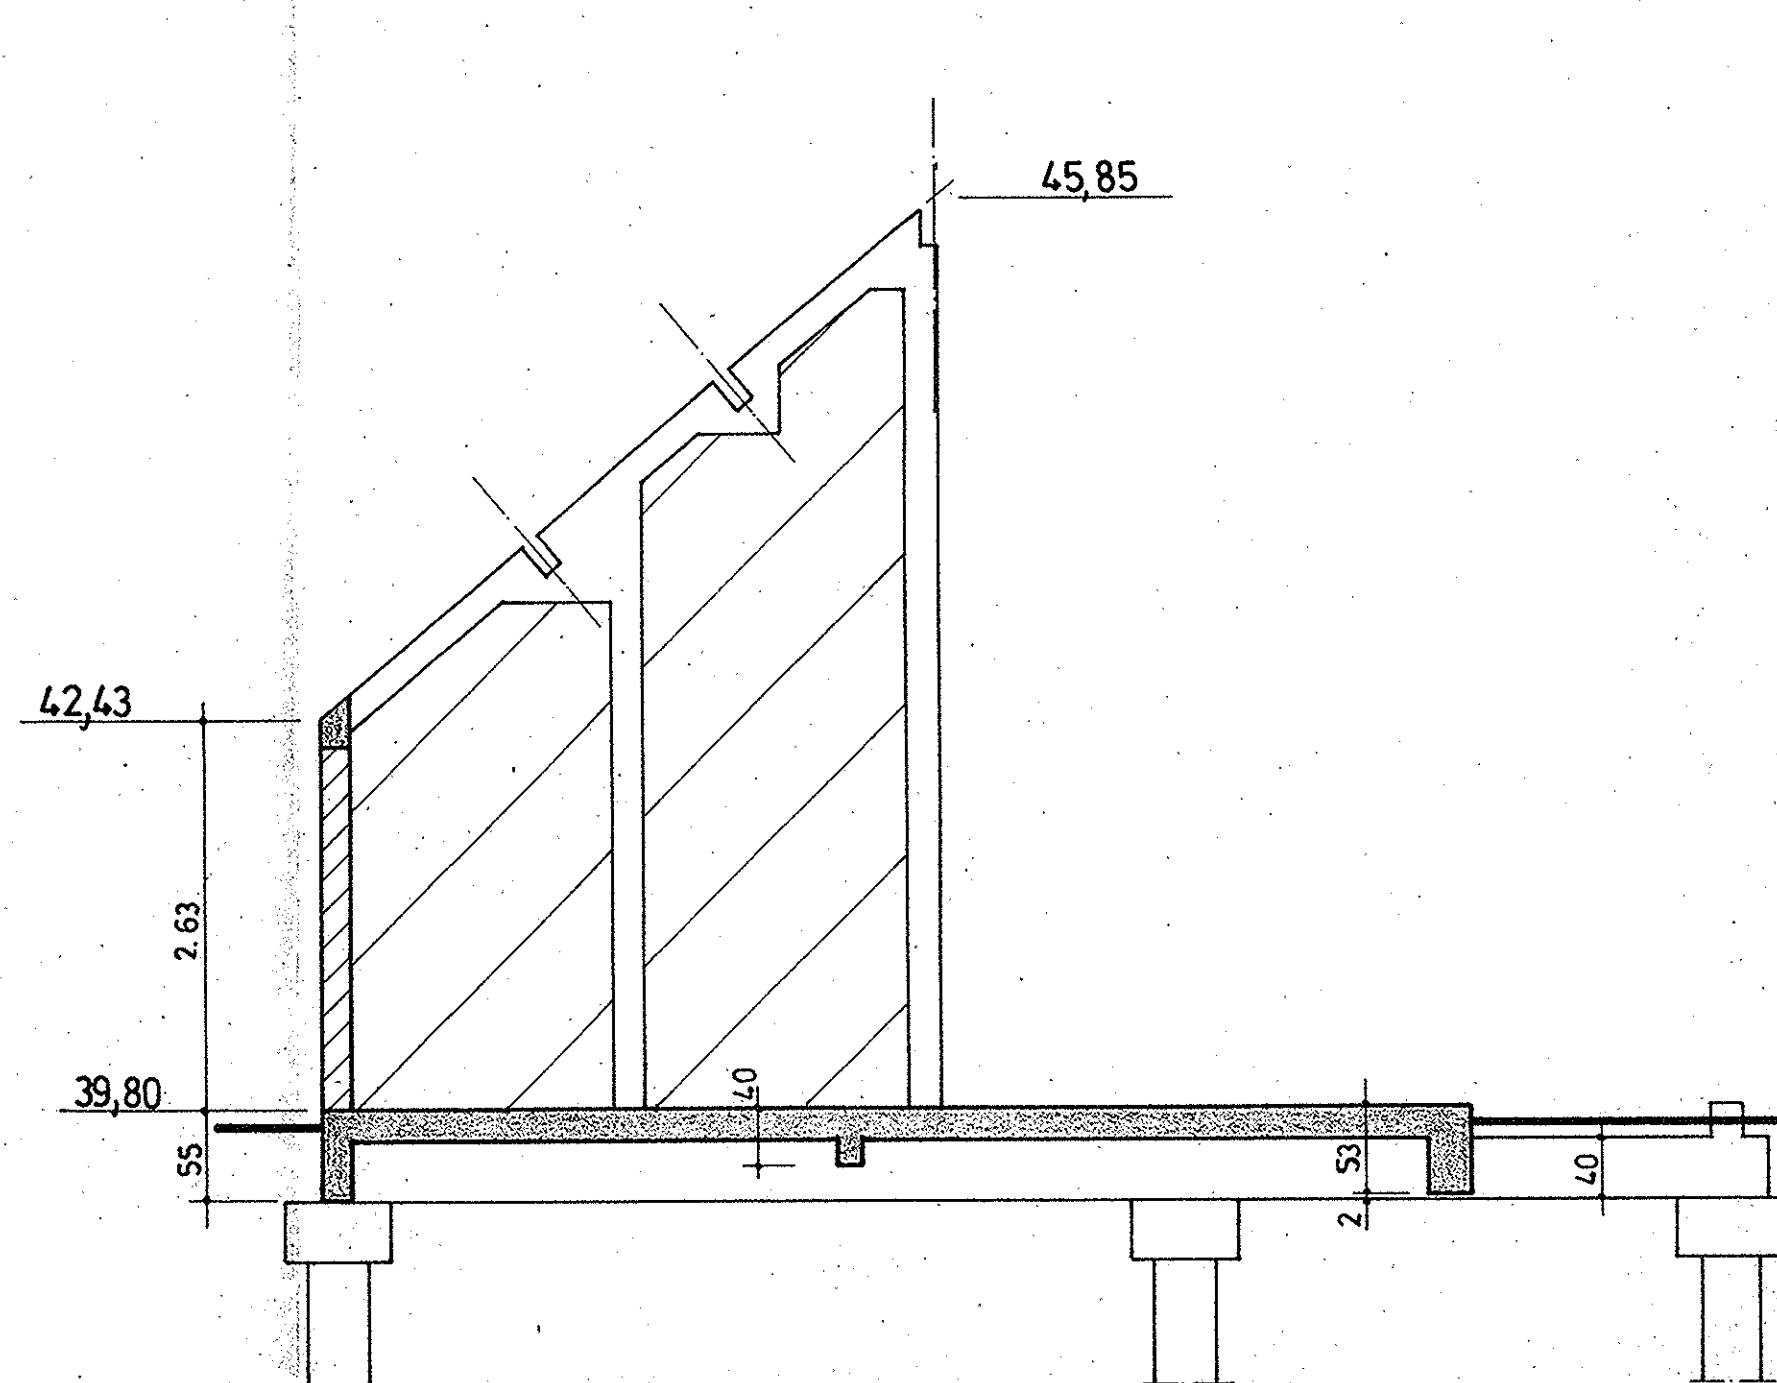


I—I

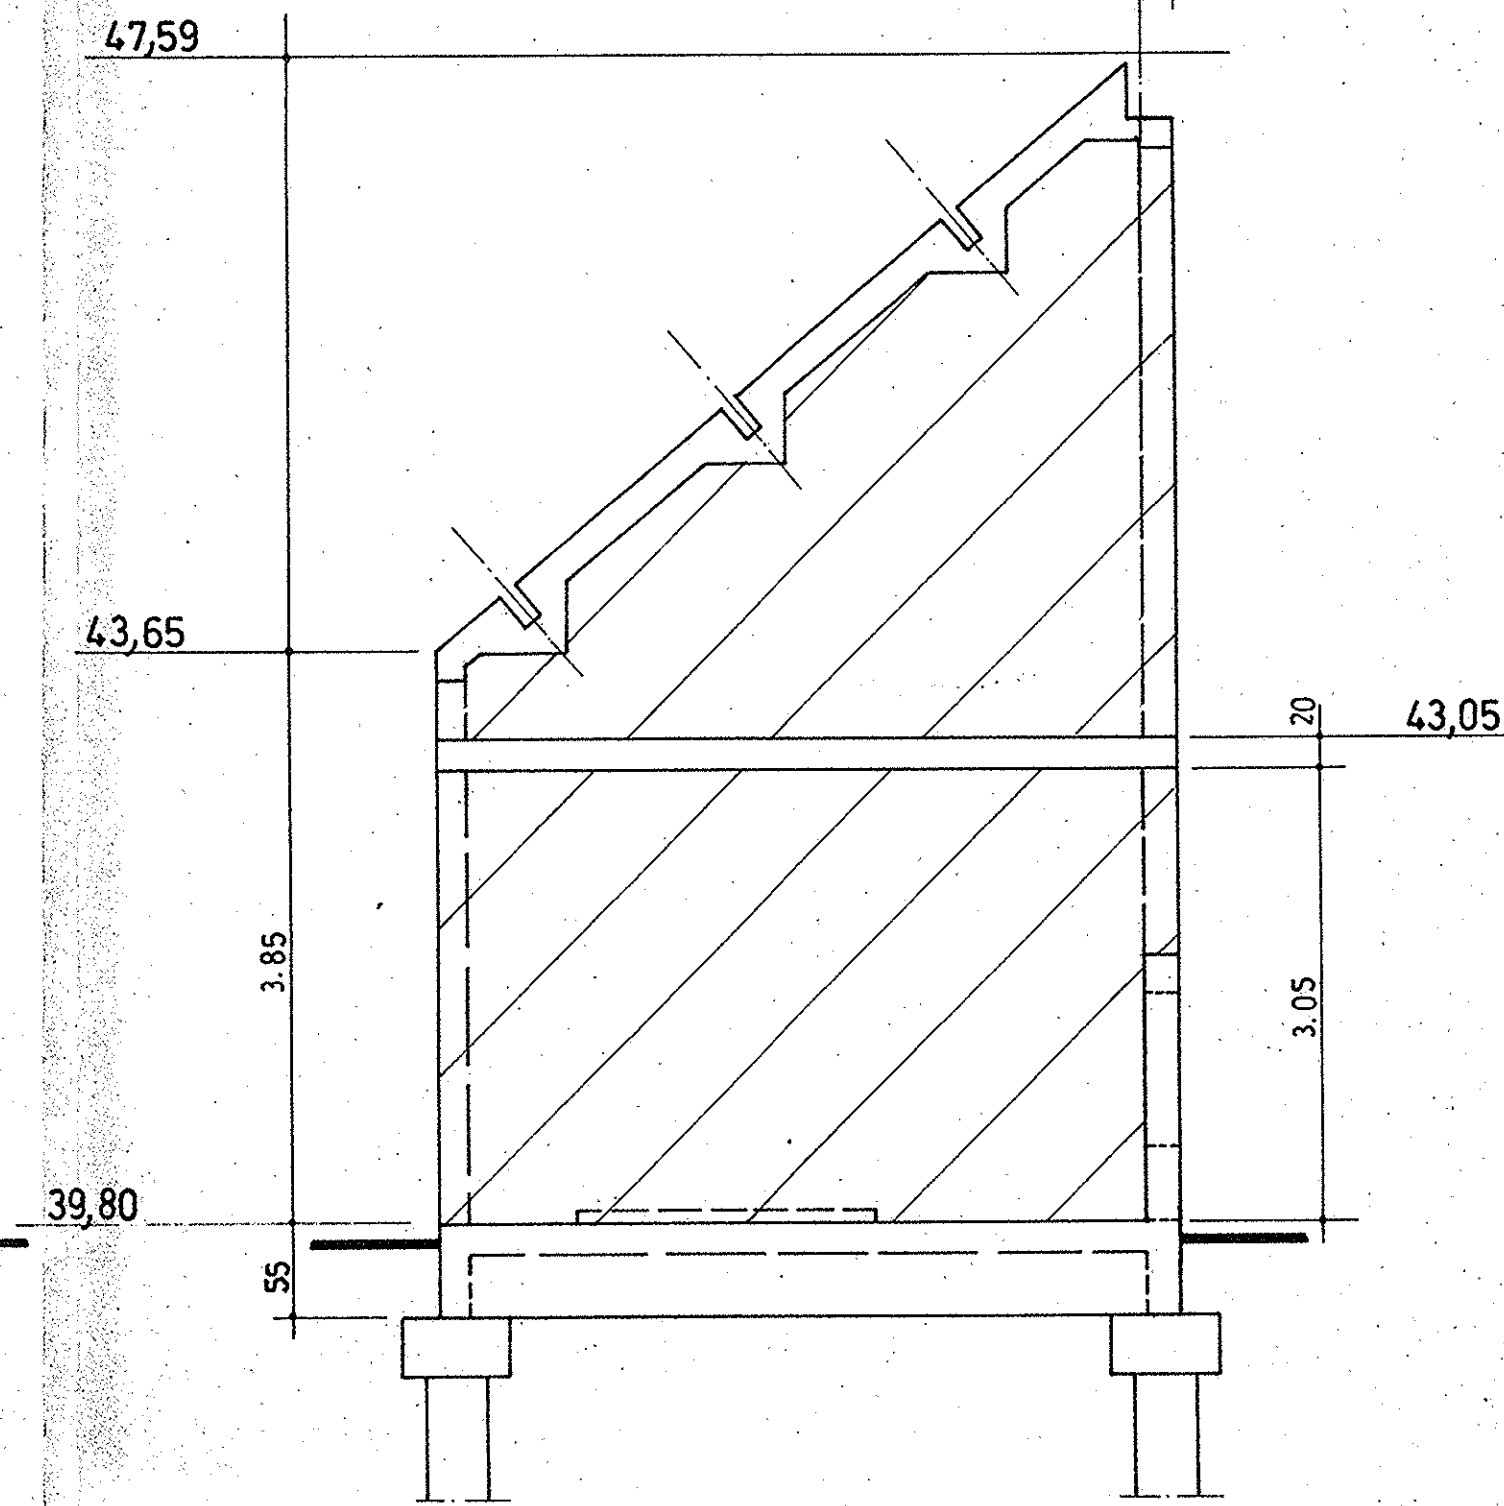

G—G

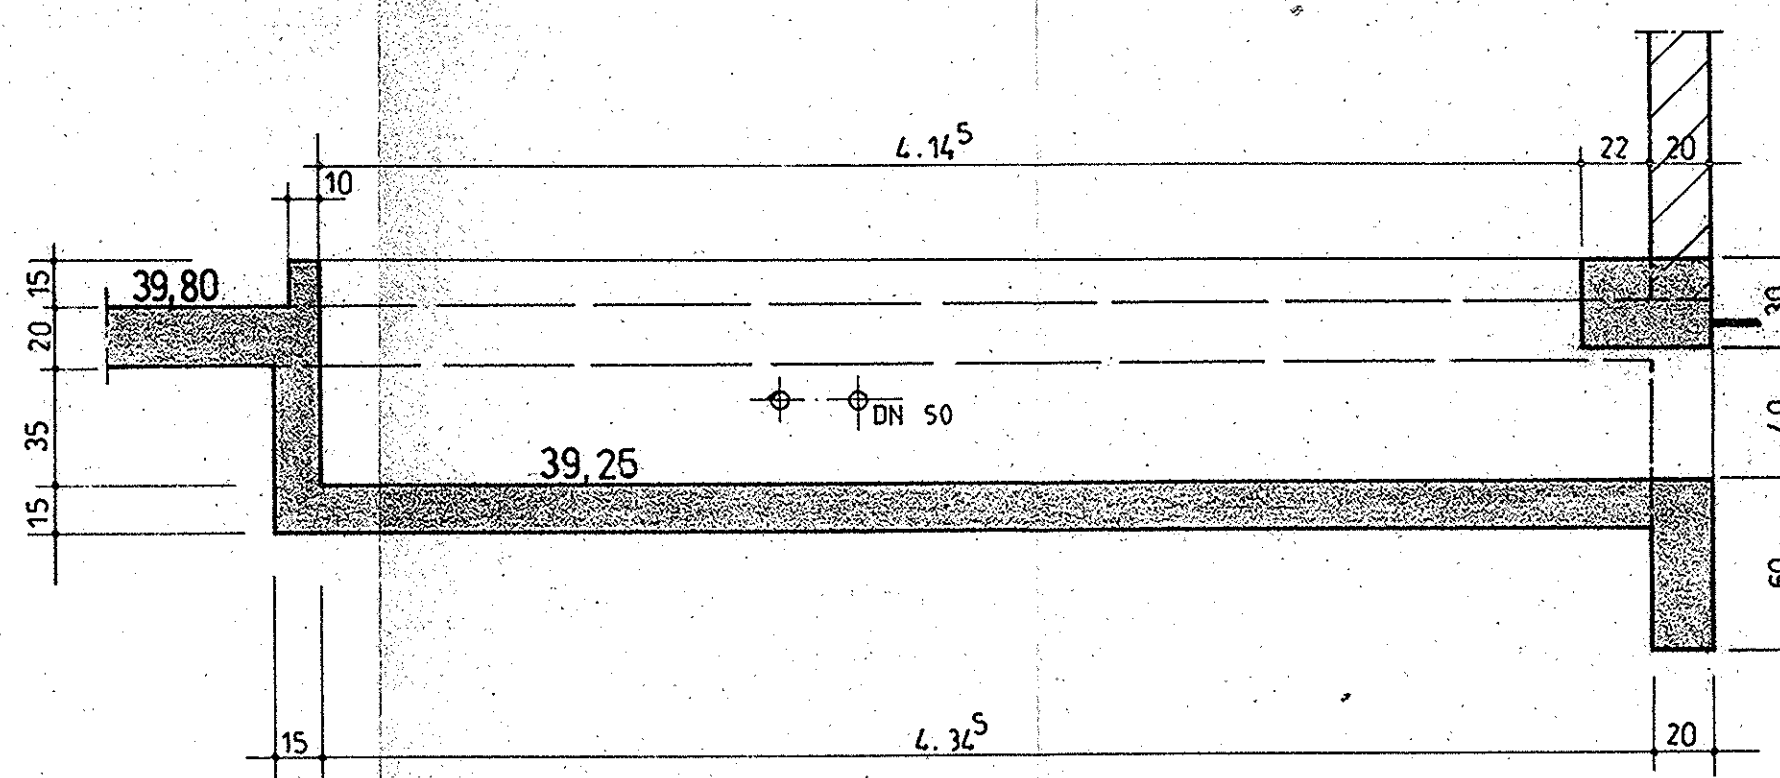


H—H

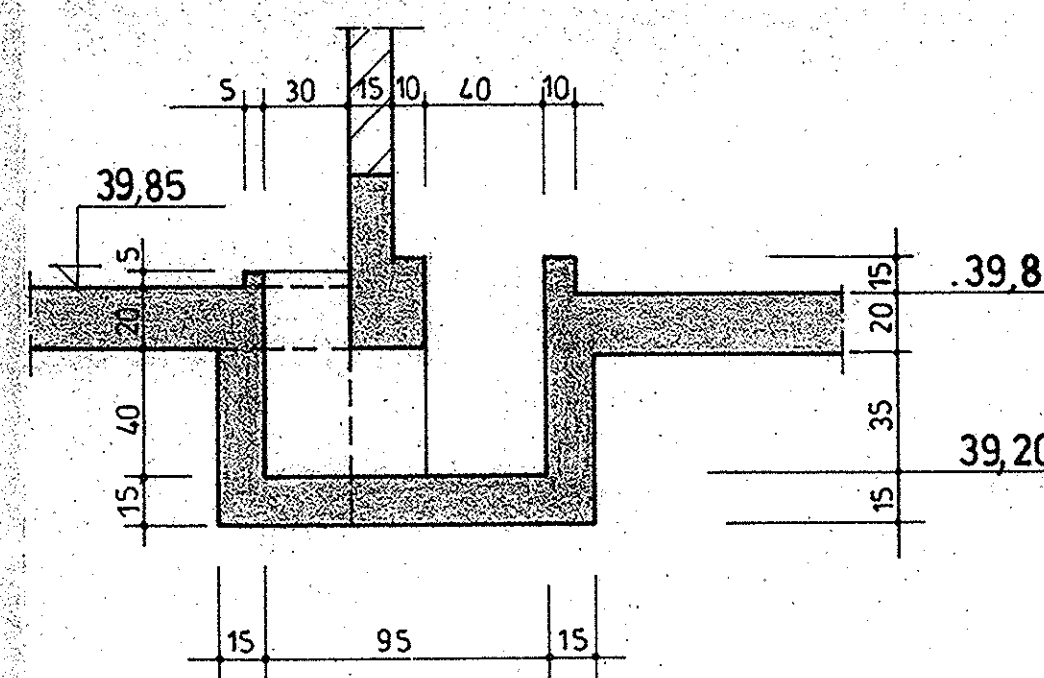

HYPOTHESE D'ETUDE :
Règles B.A.E.L. N.V65 et annexe D.T.U.
Béton : fc 28 = 25 MPa Aciers Fe E 500
ft 28 = 2,1 MPa La (scellement droit) = 50 ø
Enrobage : 3 cm
CUVE DE RETENTION, béton, fc 28 : 25 MPa
Fissuration très préjudiciable

NOTA IMPORTANT :
Les plans d'exécution ne peuvent être utilisés et reproduits pour d'autres ouvrages sans notre accord.
Les percements indiqués sont ceux dont on a eu connaissance lors de l'établissement de ce plan.
Pour les autres réservations ou modifications dont on a pas eu connaissance en temps voulu, se reporter aux plans des corps d'état intéressés

DEPARTEMENT DE L'ILLE ET VILAINE
STATION D'EPURATION DE MONGAZON

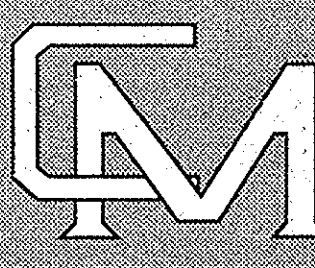DESIGNATION DU PLAN		 CABINET MARTINEAU BETON ARME - VRD 15, rue Charles Monodet 44000 NANTES Tél. 02 40 20 51 03 Fax 02 40 20 50 90 Fax 02 40 89 02 69
<u>BATIMENT D'EXPLOITATION</u>		
<u>Fondations et élévation</u>		
<u>Coffrage repérage</u>		
ARCHITECTE : DEGREMONT		Etudié par : J.P. Morazin Echelle : 2.4 cm.p.m Date : 27 11 2000 ETUDE : 99 054 PLAN : 33
ENTREPRISE : BOEUF & LEGRAND		
MODIFICATIONS		
A 11.12.00	Complété	
B 15.12.00	Mise à jour	A B C
C 23.02.01	Réservation dans dalle haute	