

COMMUNE DE

PLOEUC
SUR - LIE

RENFORCEMENT ET AMÉLIORATION



DU RÉSEAU D'A.E.P.

RÉSERVOIR 150 m³



ECHELLE 1/50^{em}

Bureau d'Etudes	DATE	DESSINATEUR	MODIFICATIONS	N°
MAILLARDIN	25.11.1968	C. Edy		4
45, St JEAN de la RUELLÉ				CN
				30

SCHEMA D'EQUIPEMENT

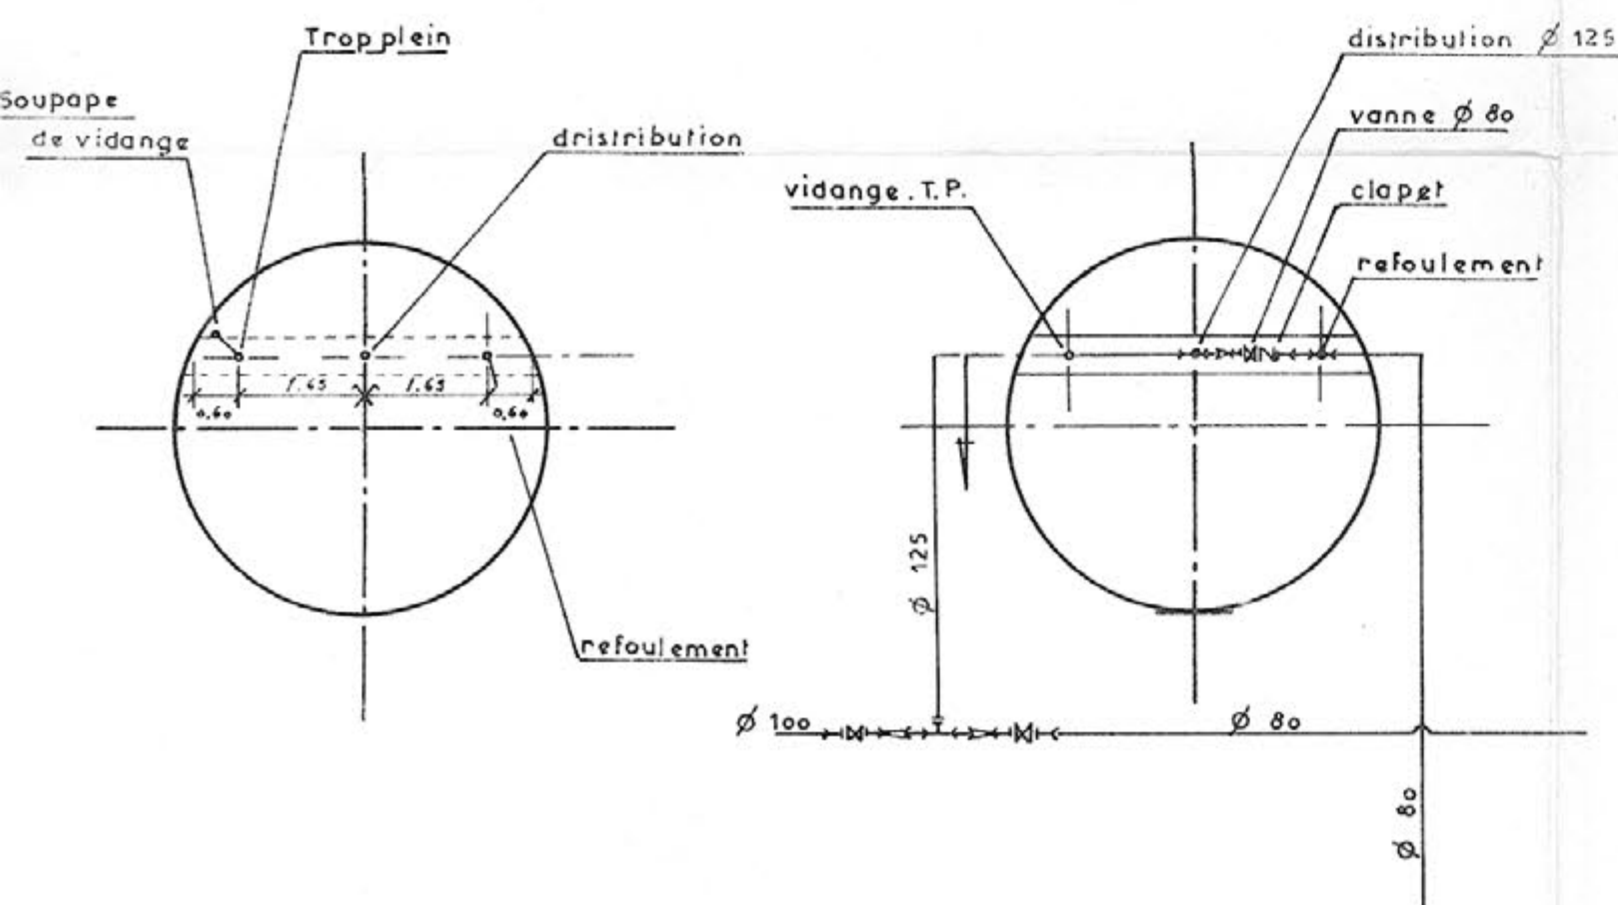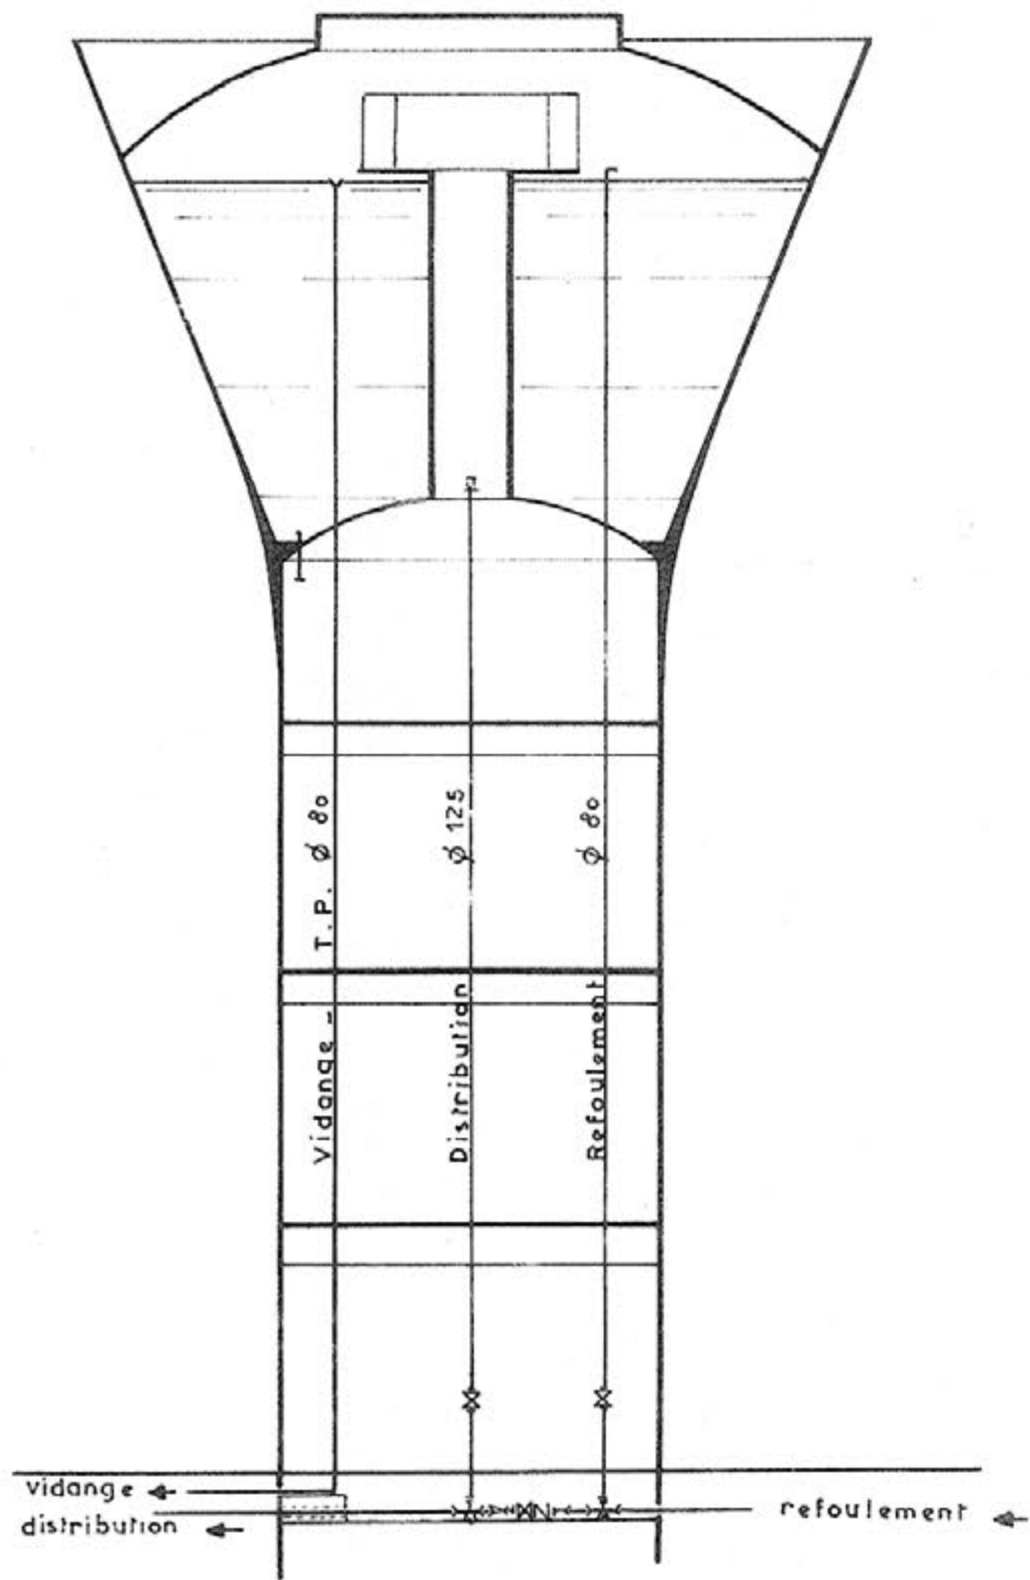

COUPE

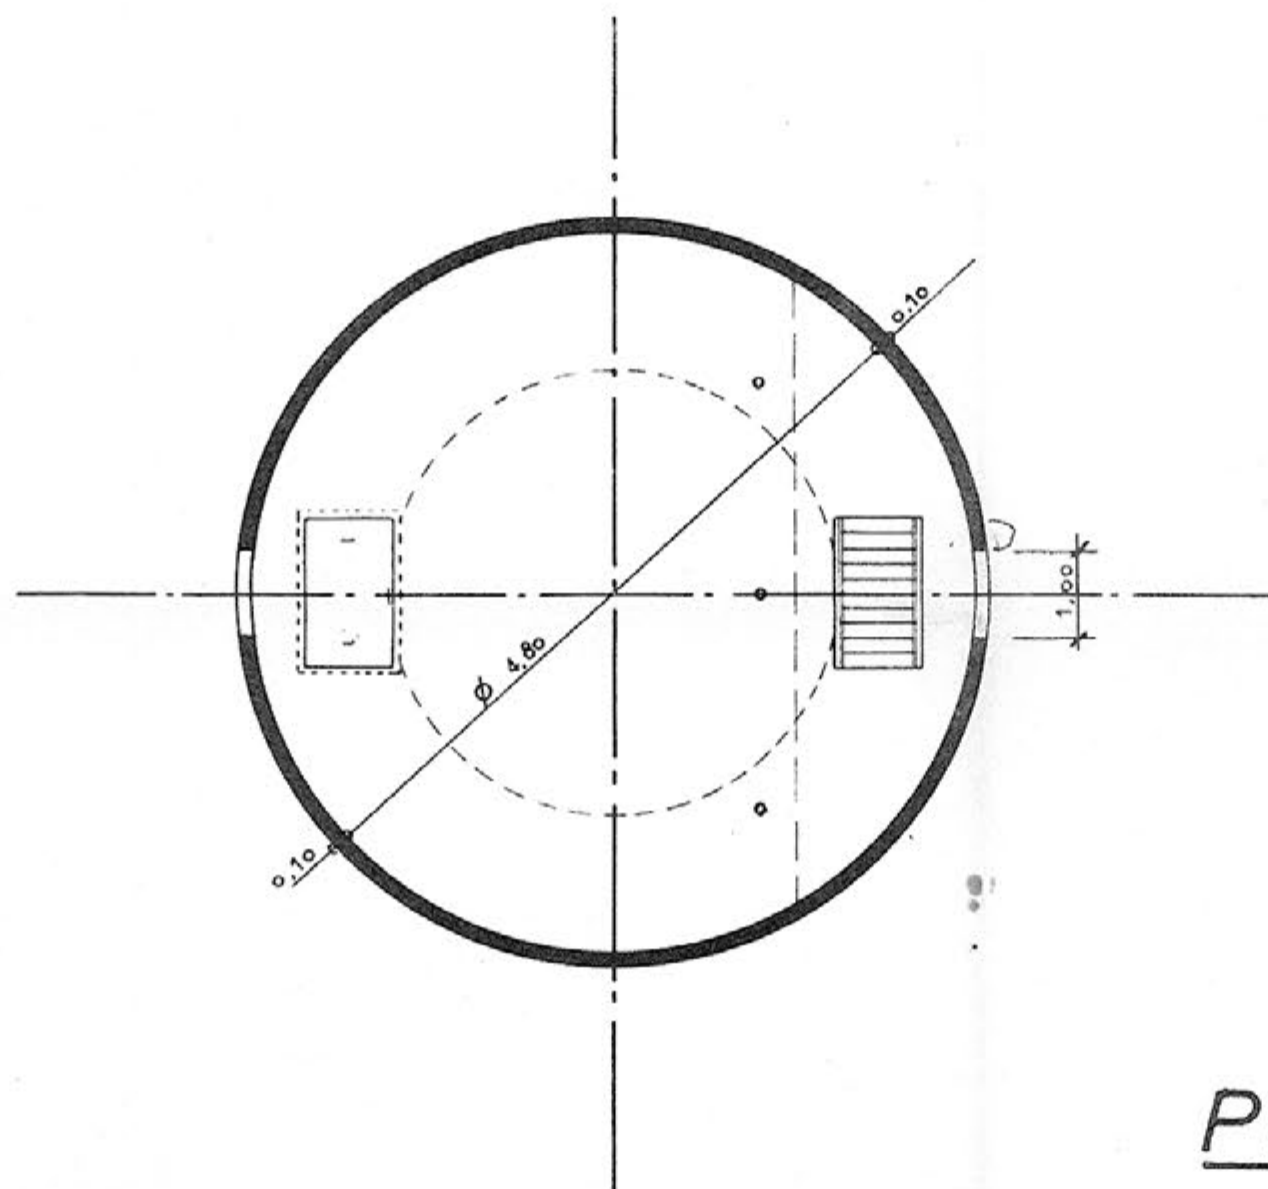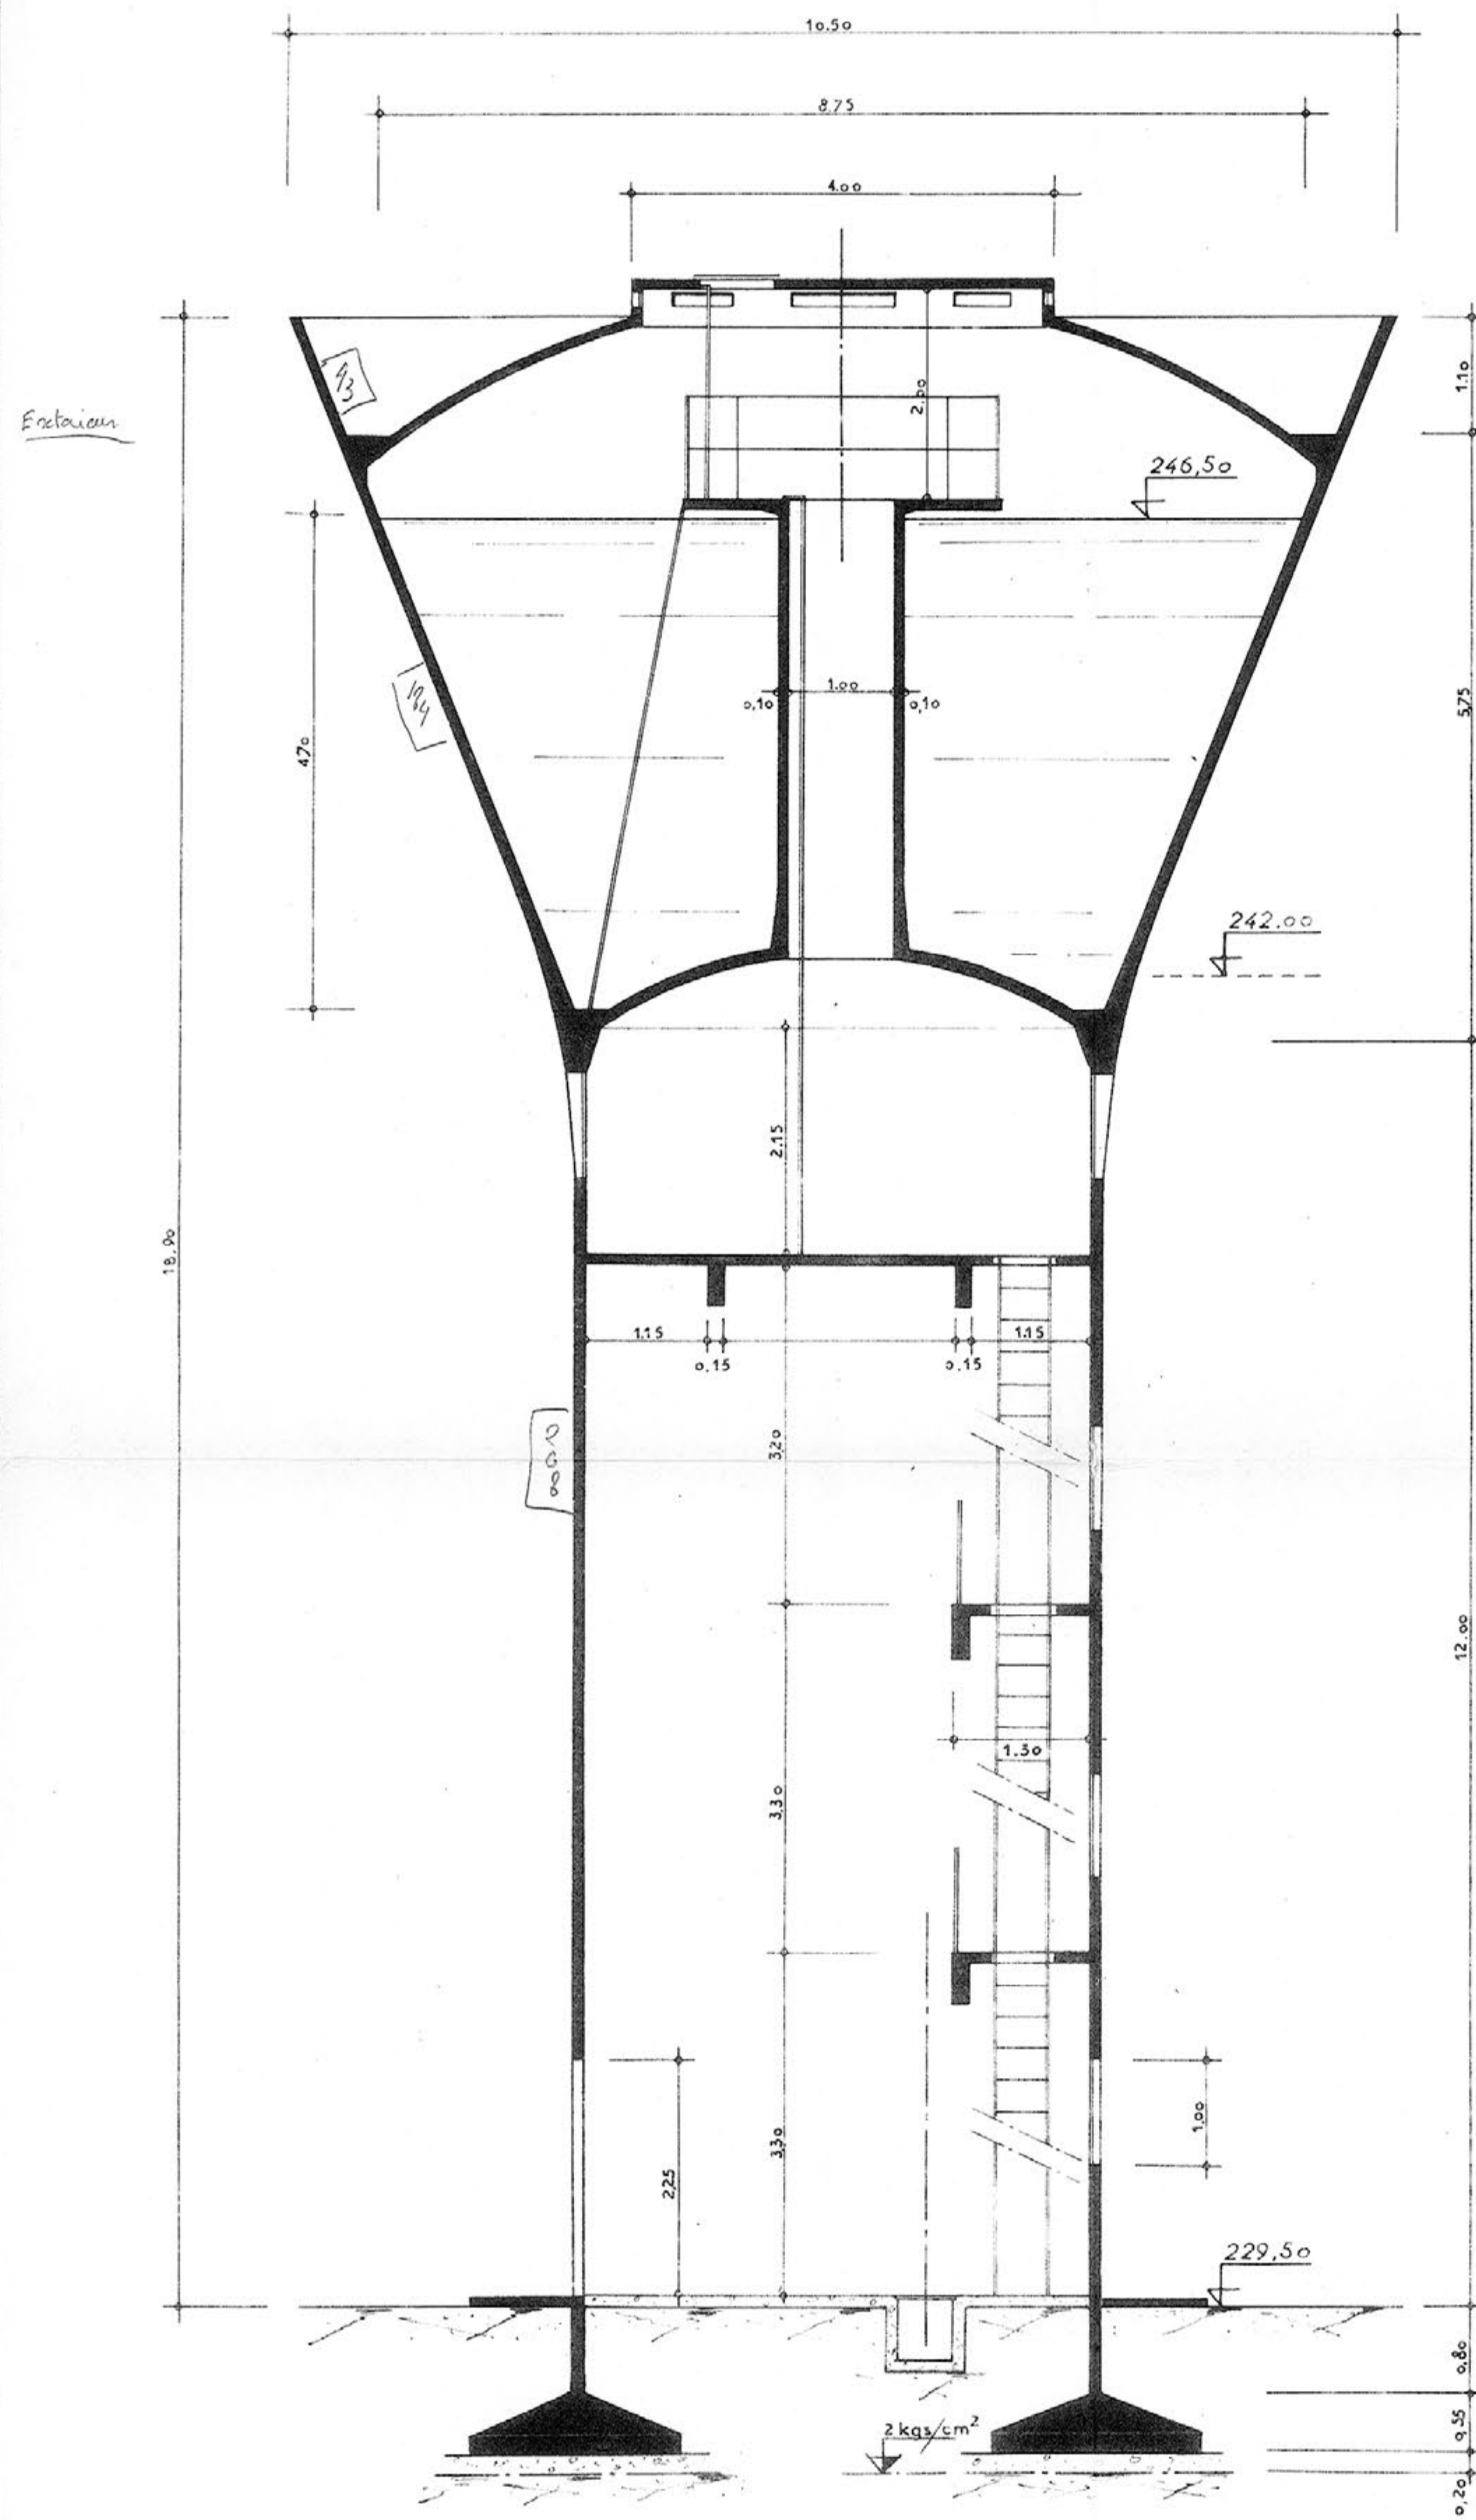

PLANS COUPE

FAÇADE

