


PLAN DE ZONAGE

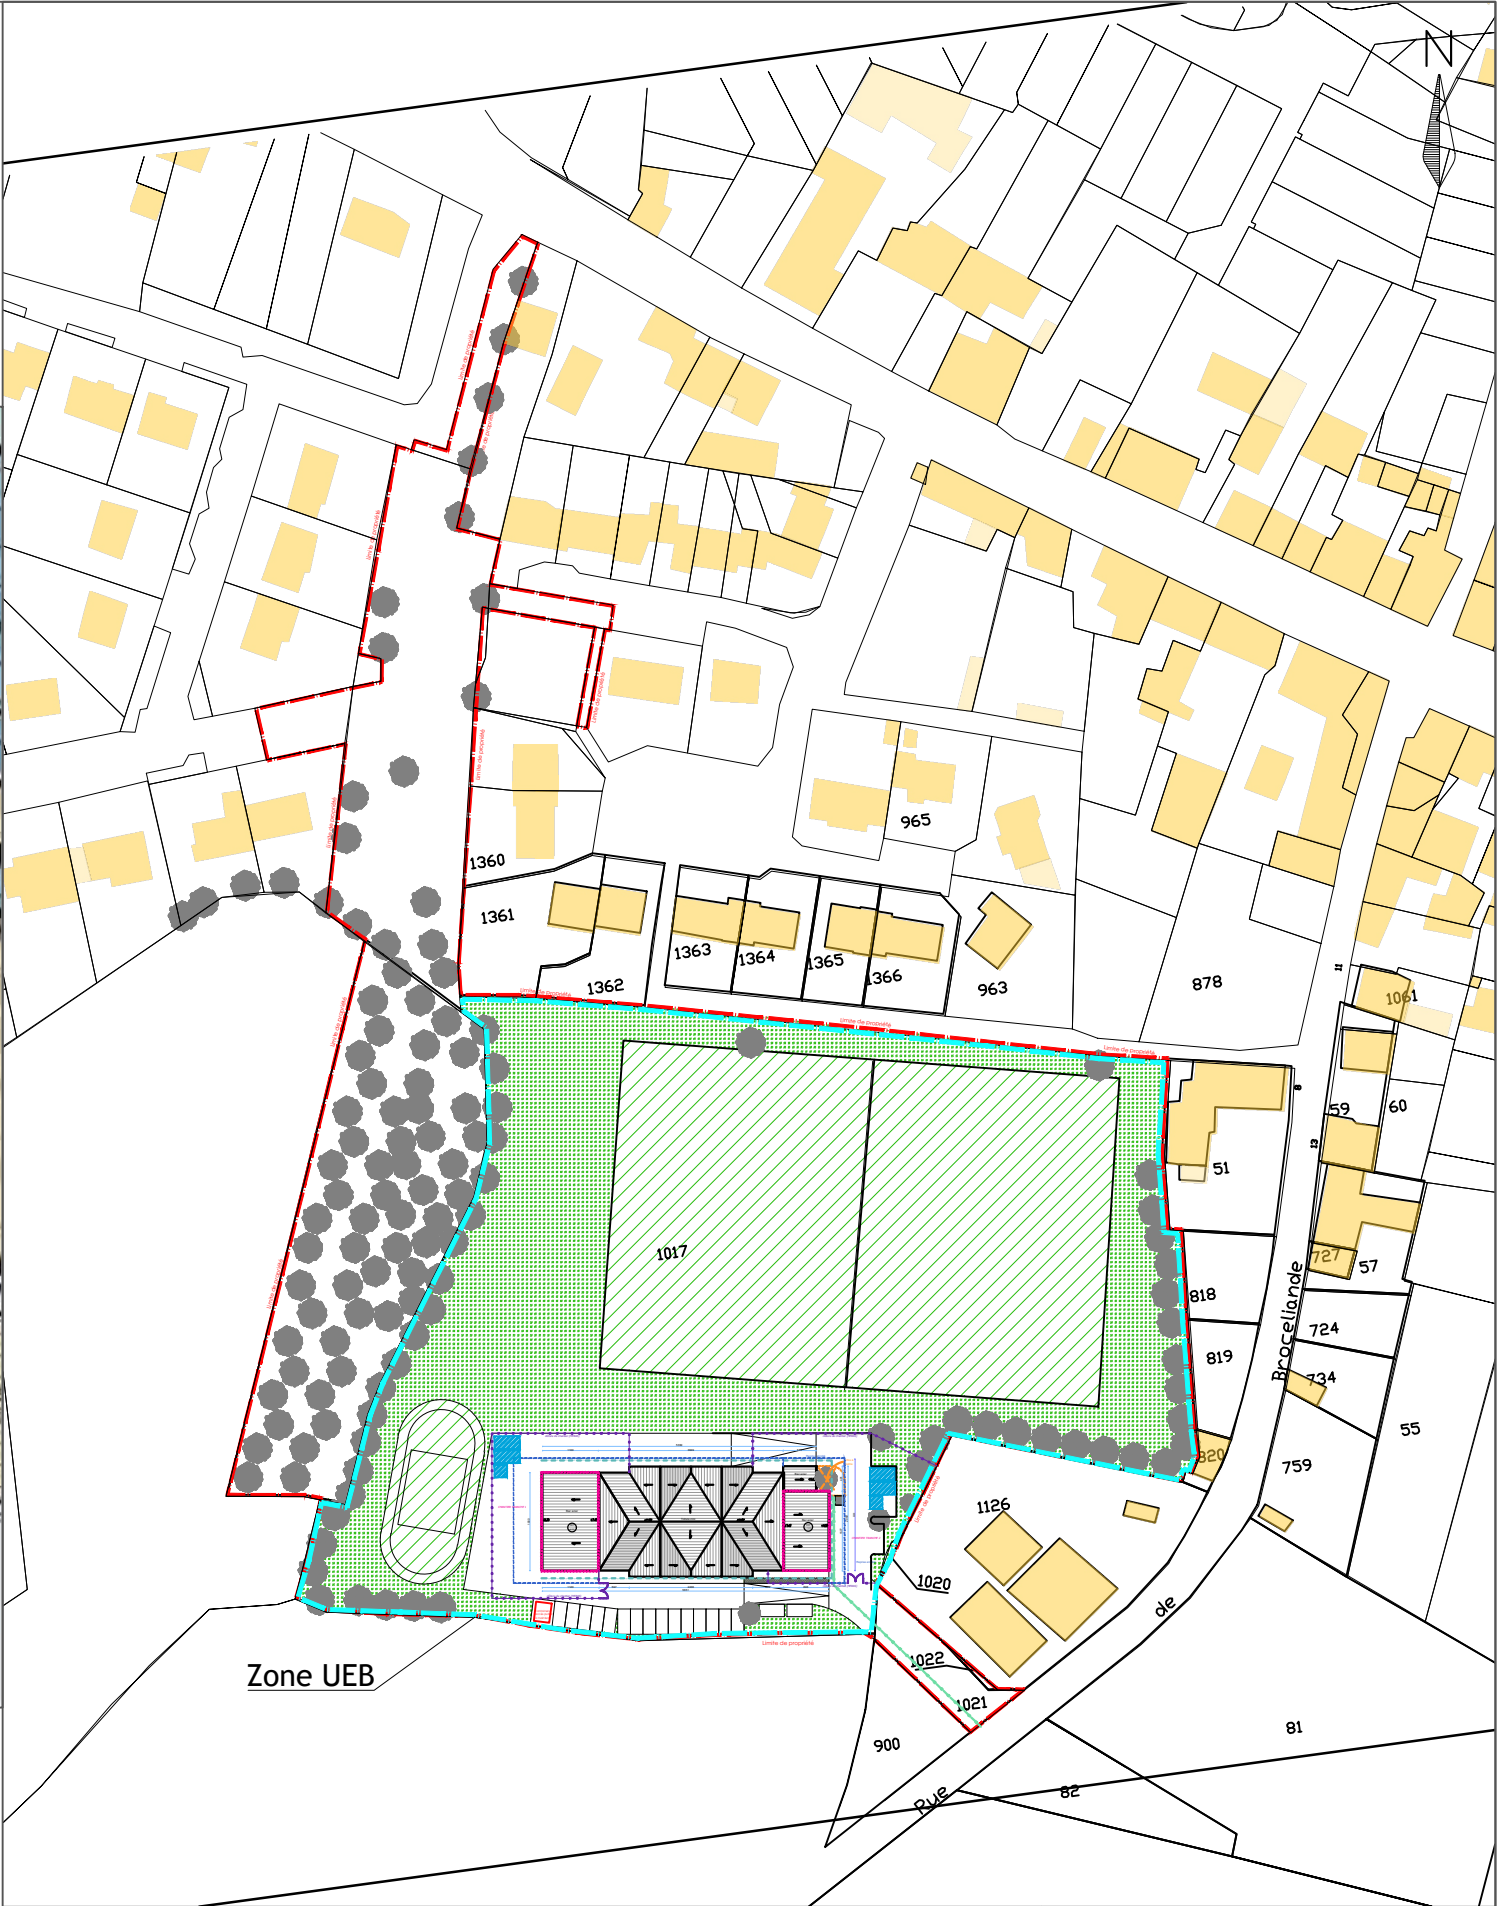

**DCE 1**

Commune de La Chapelle Chaussée  
Place de la Mairie - 35630 - La Chapelle Chaussée

Création d'une salle associative et restructuration des vestiaires sportifs  
Rue de Brocéliande - 35630 La Chapelle Chaussée

PLAN DE SITUATION

Mai 2026

Echelle : 1/1500

**CLARC**  
ARCHITECTES

2, Le guérichet - 35830 BETTON  
02.99.79.44.07 contact@clarchitectes.fr

Ces documents sont réalisés en phase DCE du projet et ne peuvent en aucun cas constituer des plans d'exécution utilisable en l'état pour la construction.  
Les plans d'exécution sont à la charge des entreprises. Les niveaux et les côtes sont donnés à titre indicatif et devront être vérifiés sur place par les entreprises.