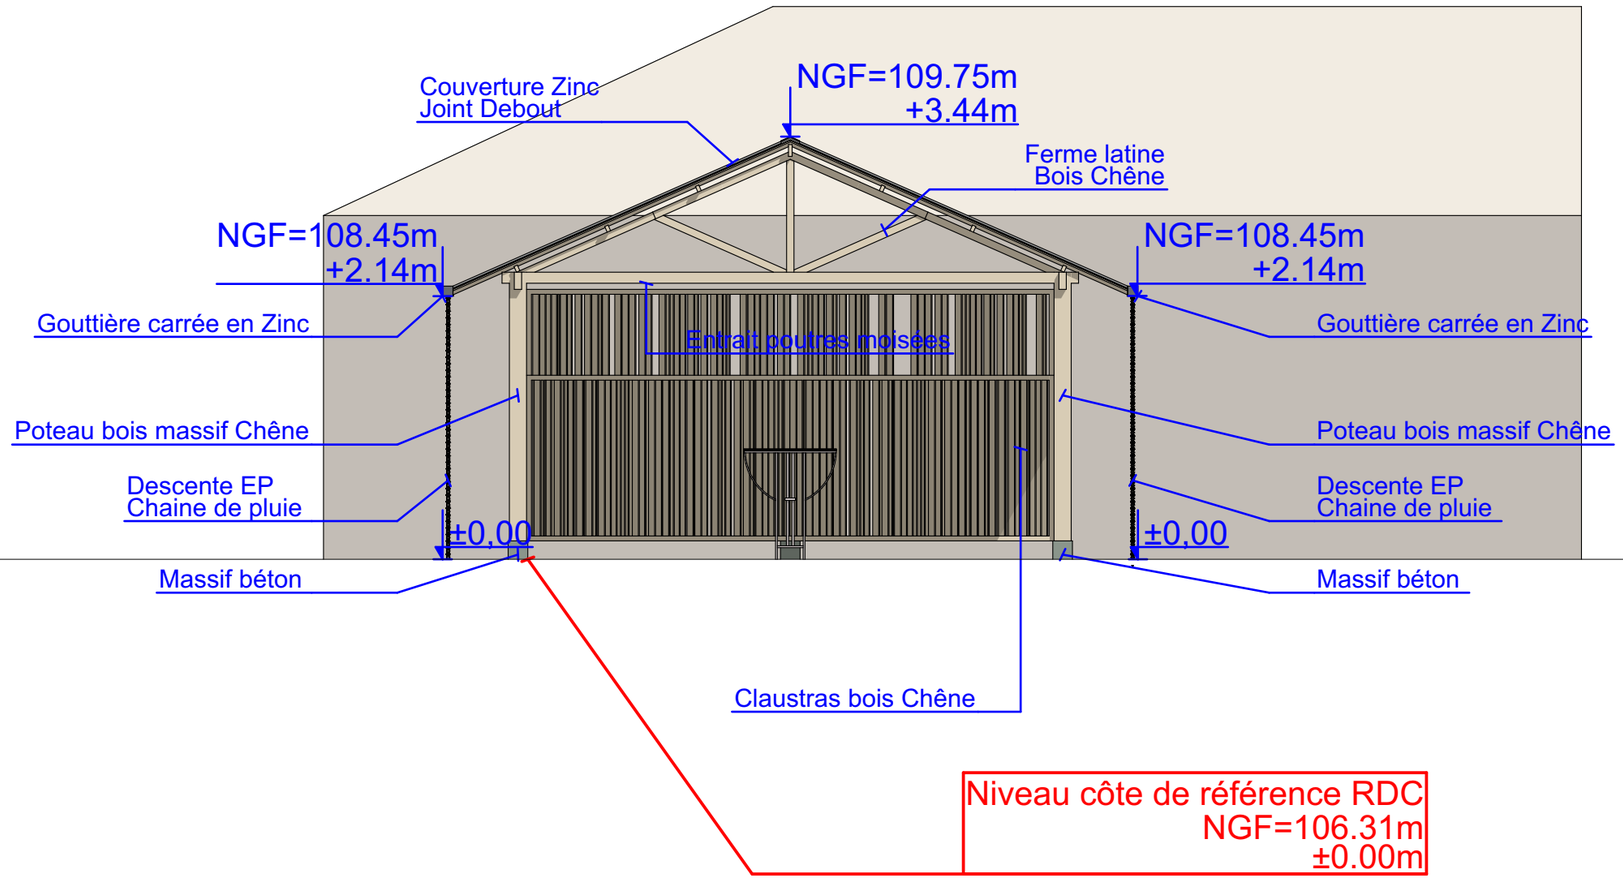

LYCEE BERTRAND D'ARGENTRE

15, rue du Collège - 35 500 VITRE

ARCHITECTE HMONP
MARINE FERVEL
1, allée Joseph Cugnot
35 500 VITRÉ
Tel : 02 99 96 60 53
Mail : agence@marinearchitecte.fr

Création de deux abris vélo

Façade EST Carport01

Echelle:1:50
Parcelle(s) : Section 000 AM 767
Projet n° 2585
Date : Le vendredi 9 octobre 2026

PIC

DCE05

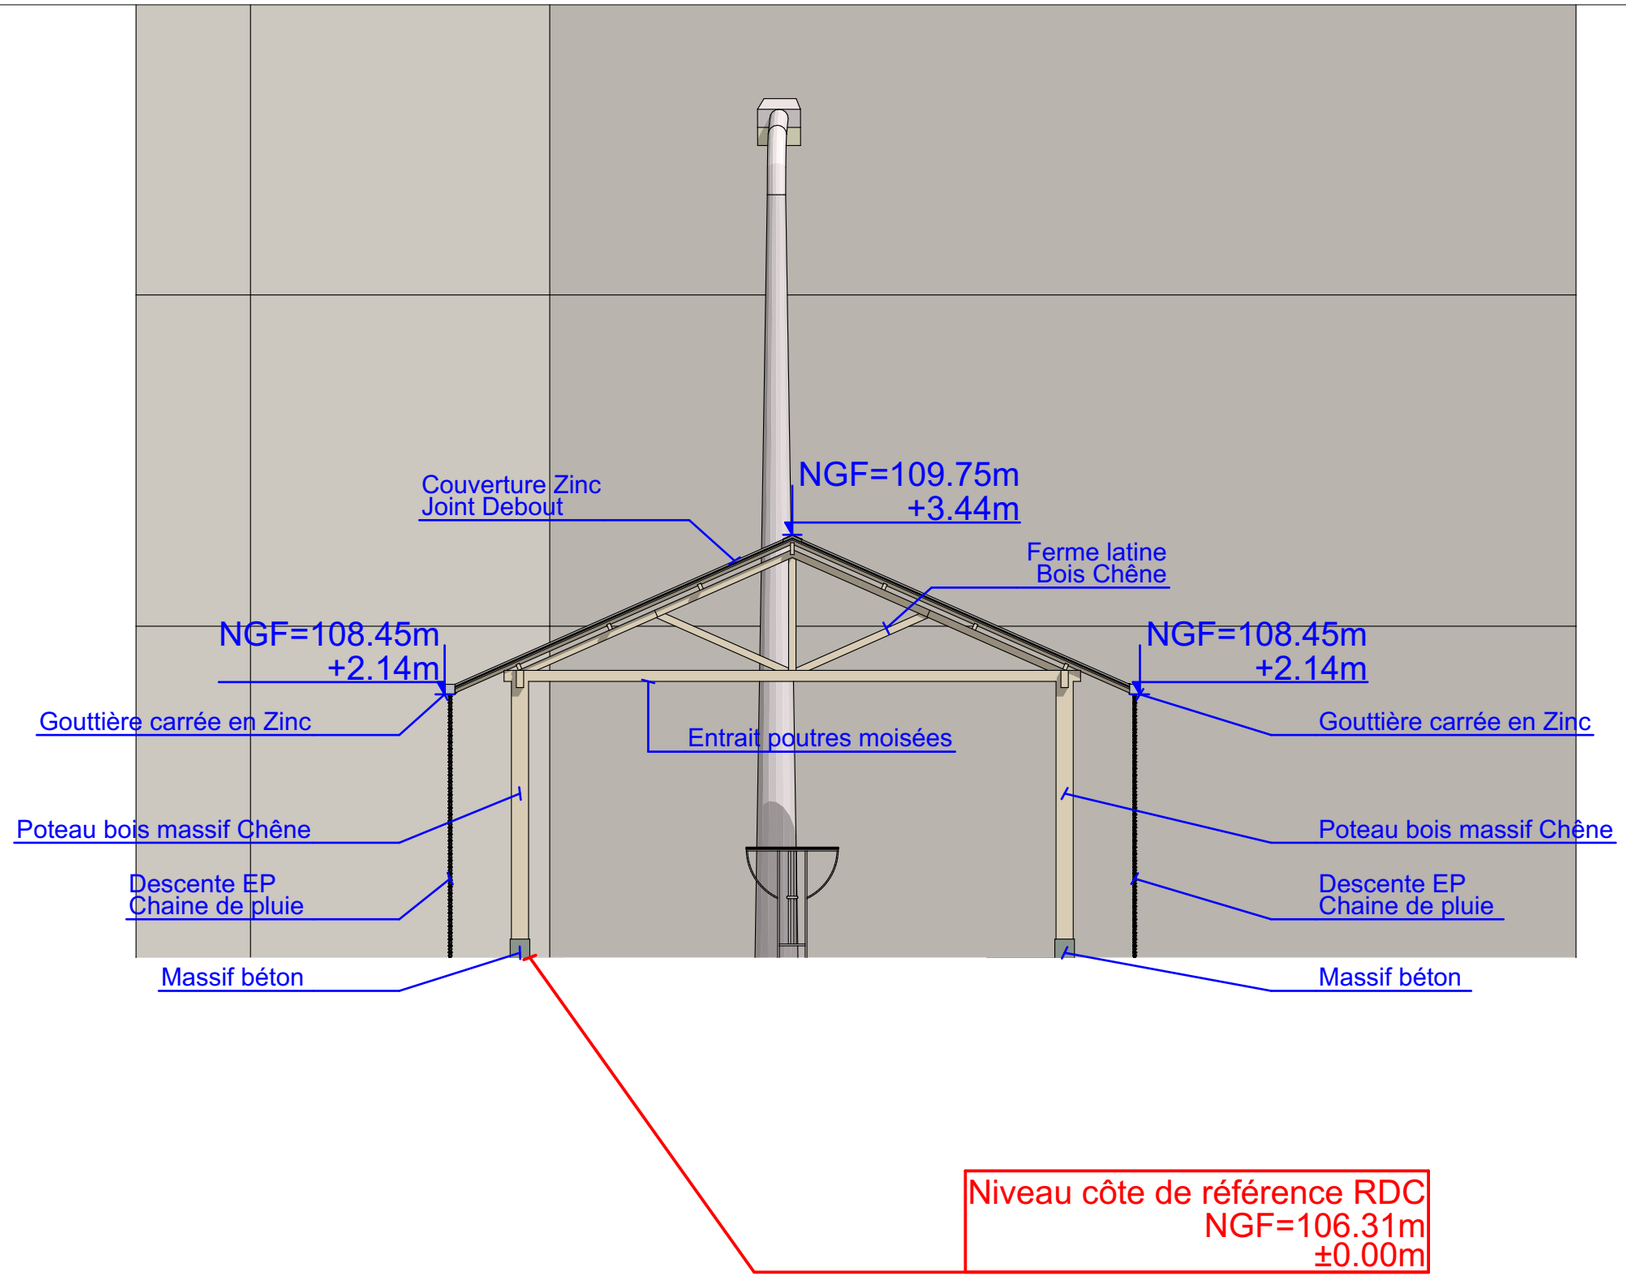

LYCEE BERTRAND D'ARGENTRE

15, rue du Collège - 35 500 VITRE

ARCHITECTE HMONP
MARINE FERVEL
1, allée Joseph Cugnot
35 500 VITRÉ
Tel : 02 99 96 60 53
Mail : agence@marinearchitecte.fr

Création de deux abris vélo

Façade EST Carport02

Echelle:1:50
Parcelle(s) : Section 000 AM 767
Projet n° 2585
Date : Le vendredi 9 octobre 2026

PIC

DCE05

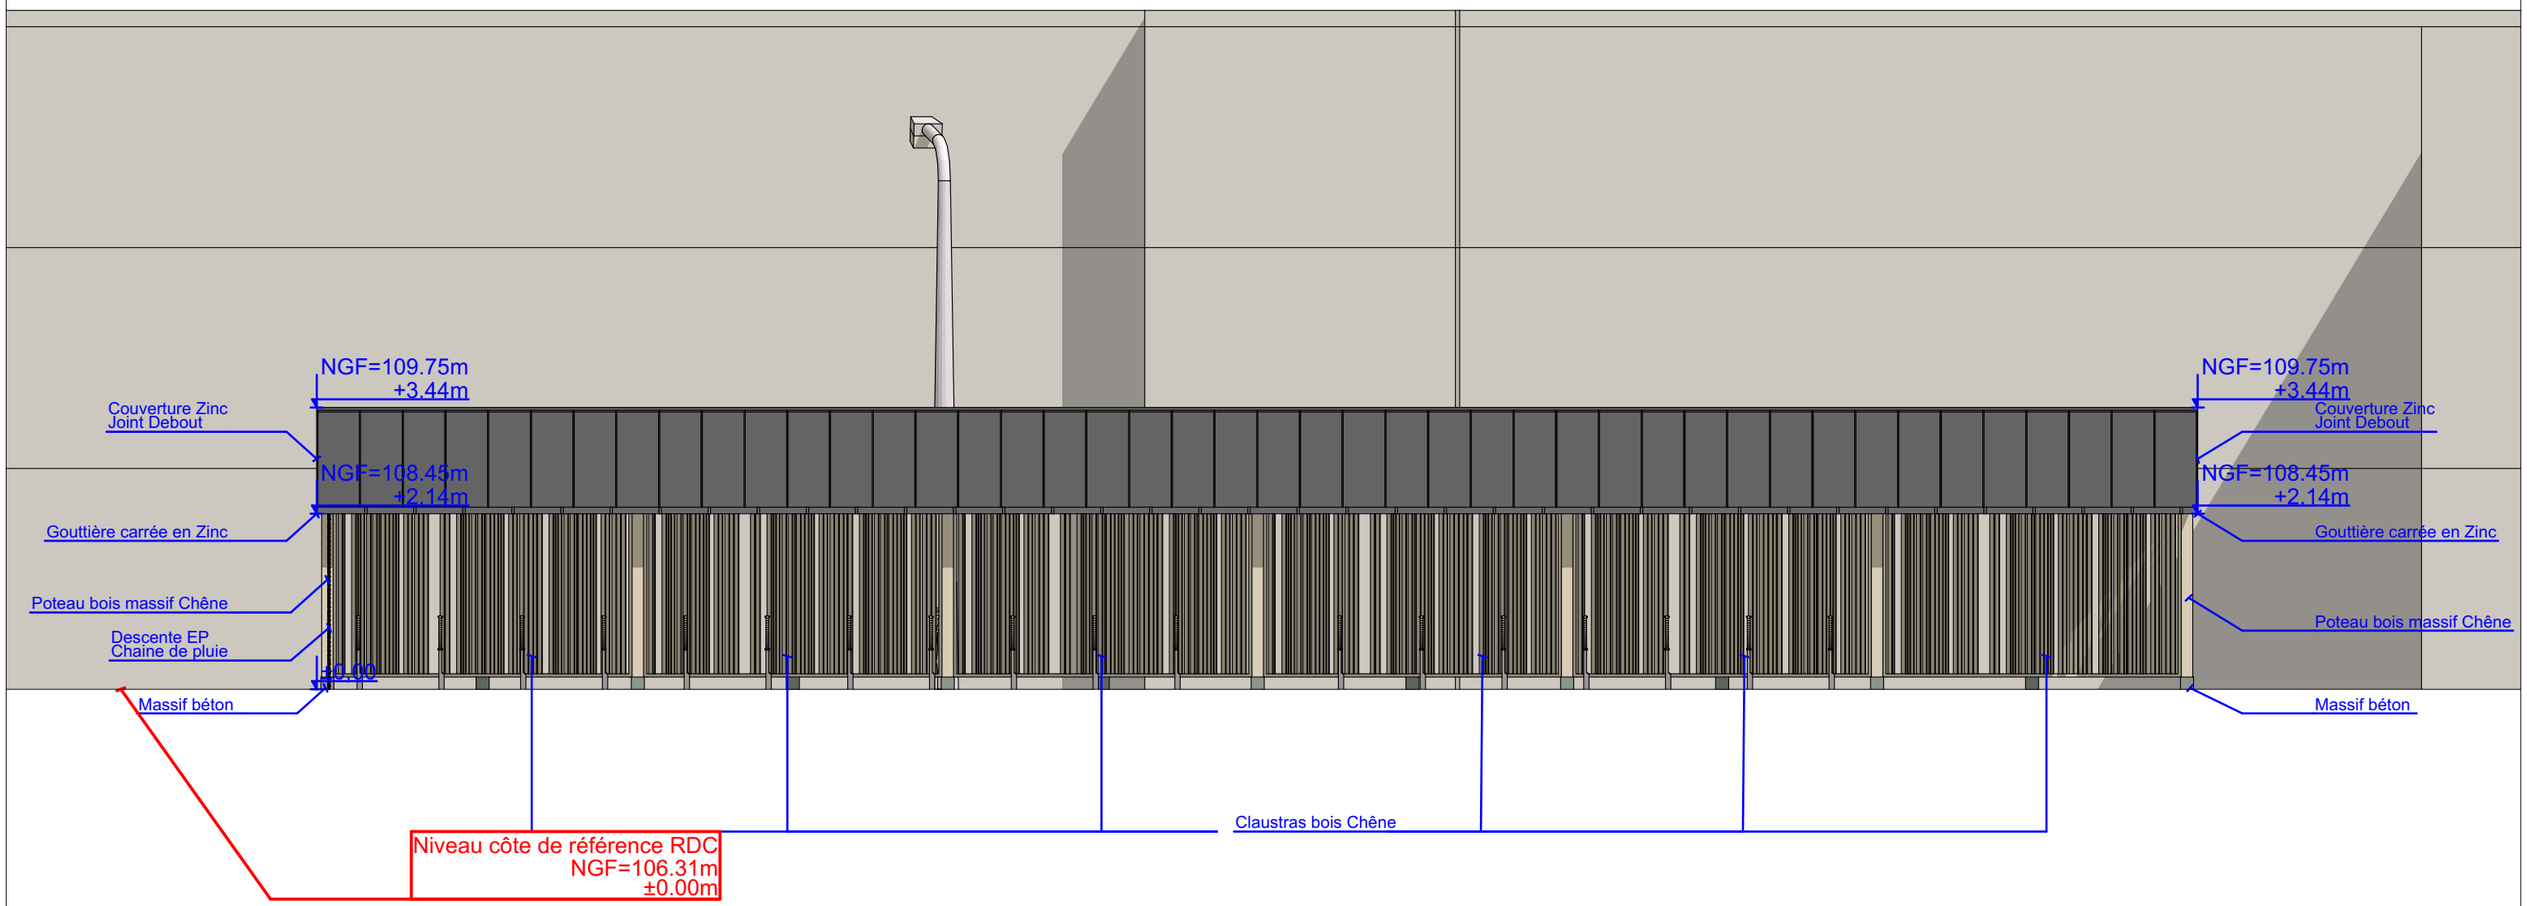

LYCEE BERTRAND D'ARGENTRE

15, rue du Collège - 35 500 VITRE

ARCHITECTE HMONP
MARINE FERVEL
1, allée Joseph Cugnot
35 500 VITRÉ
Tel : 02 99 96 60 53
Mail : agence@marinearchitecte.fr

Création de deux abris vélo

Façade NORD Carport01

Echelle:1:75

Parcelle(s) : Section 000 AM 767

Projet n° 2585

Date : Le vendredi 9 octobre 2026

PIC

DCE05

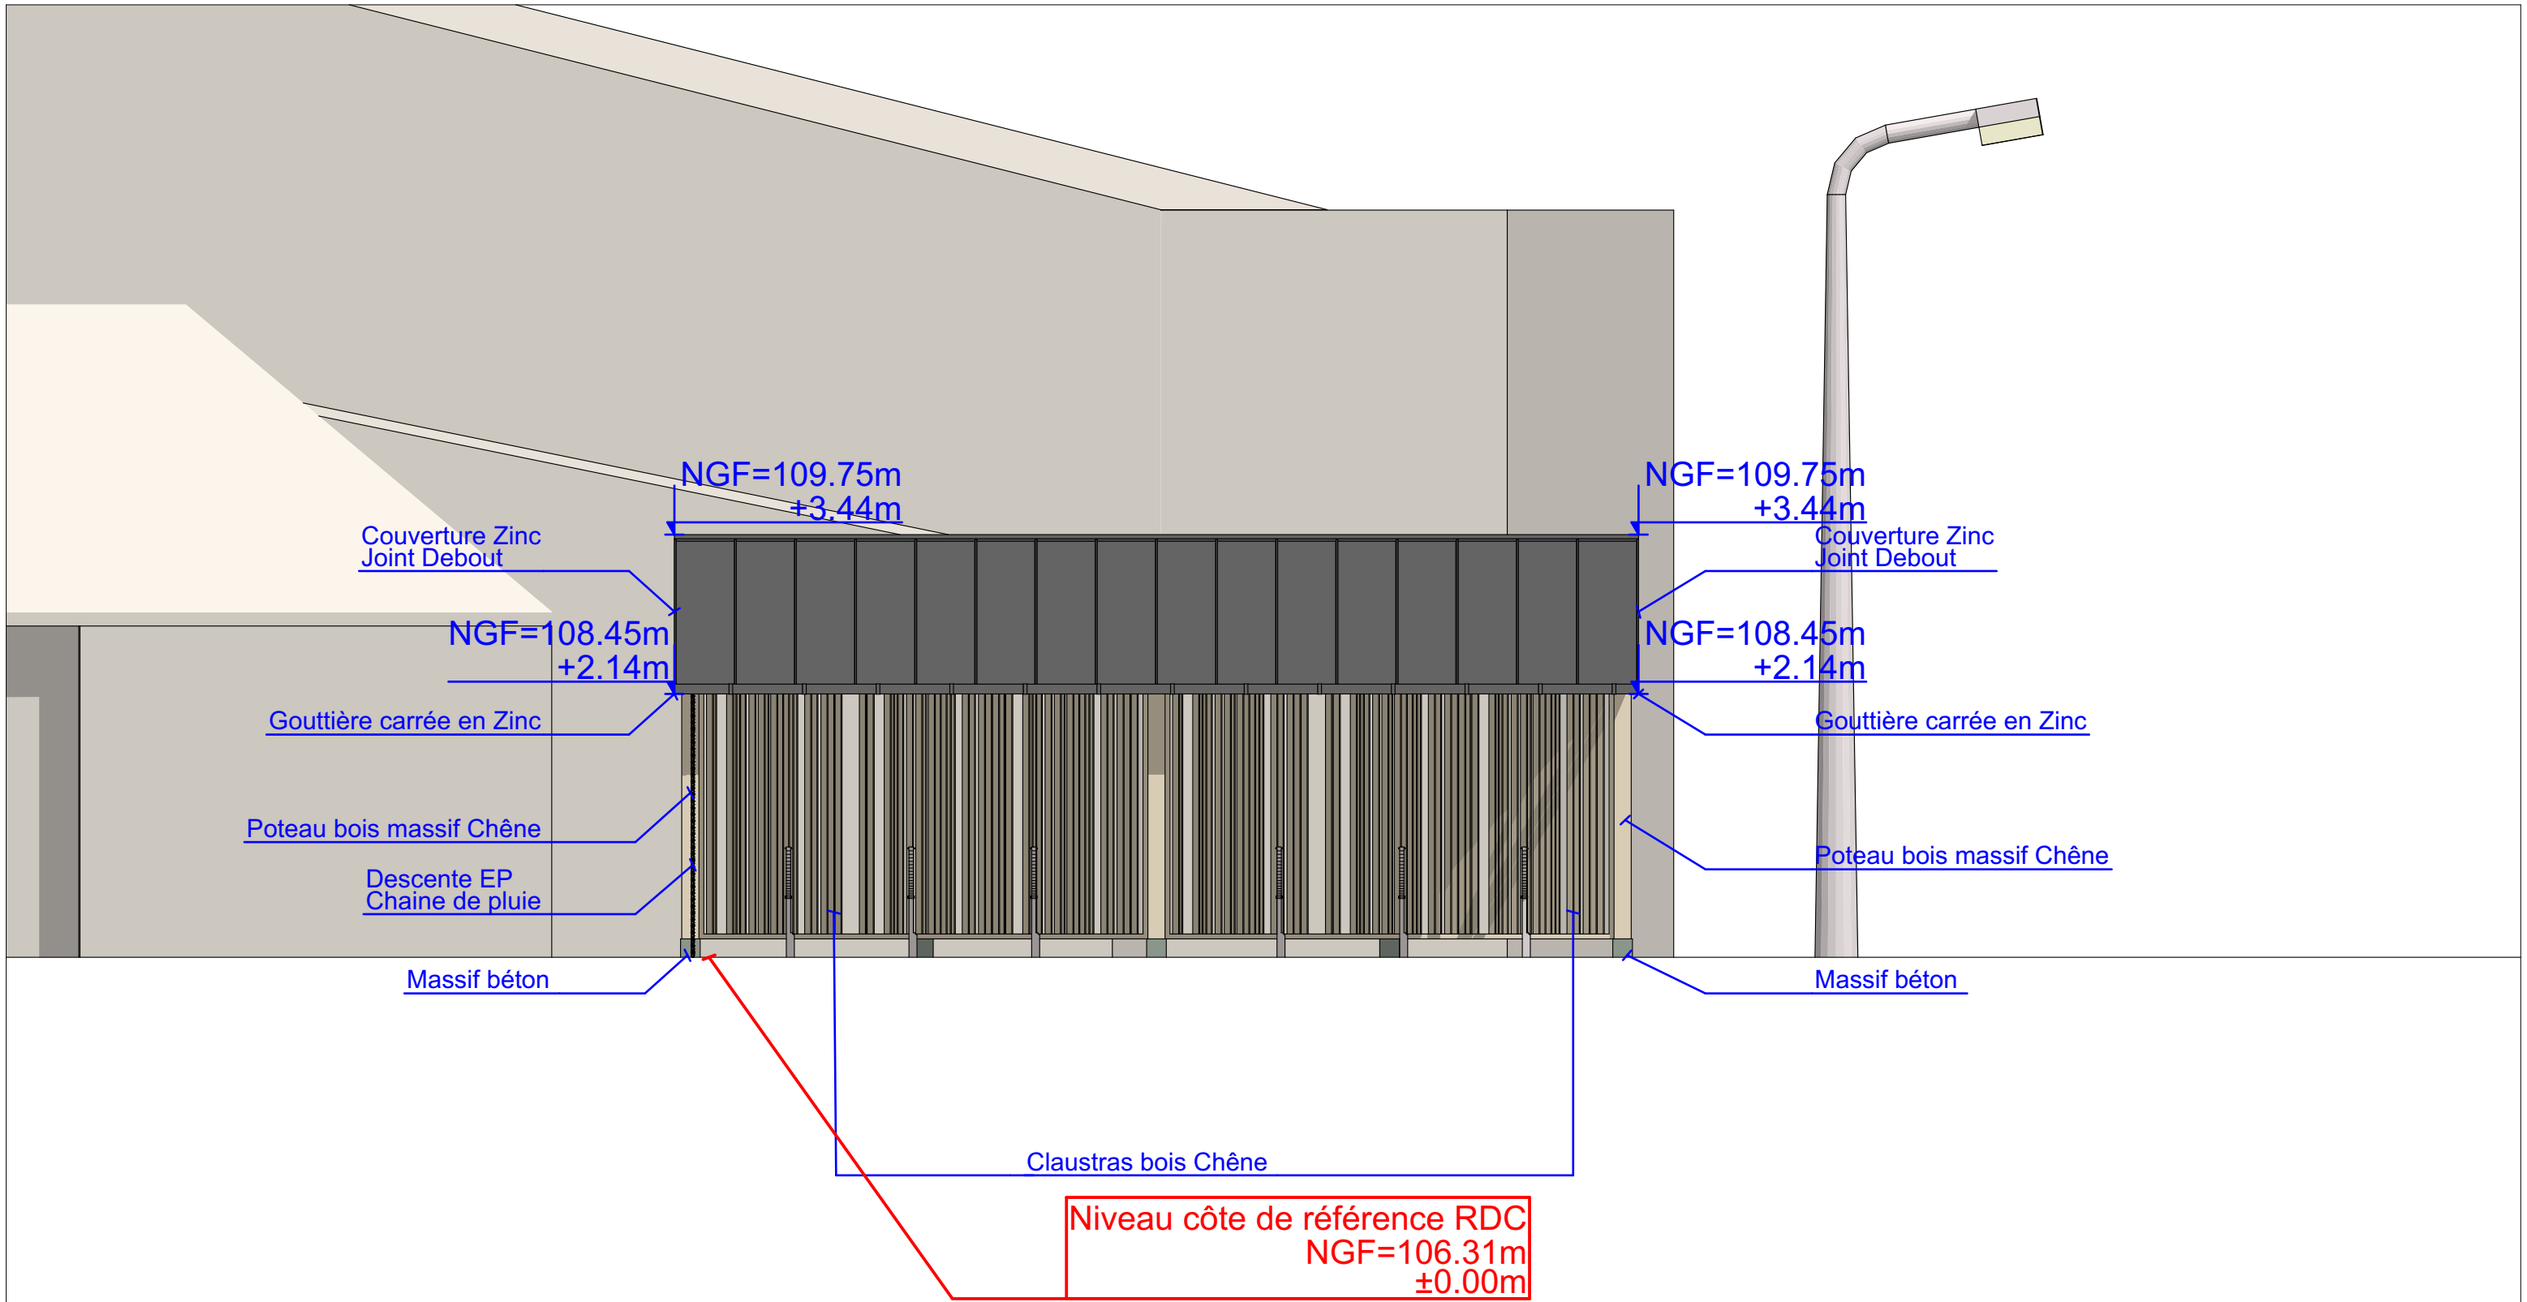

LYCEE BERTRAND D'ARGENTRE

15, rue du Collège - 35 500 VITRE

ARCHITECTE HMONP
MARINE FERVEL
1, allée Joseph Cugnot
35 500 VITRÉ
Tel : 02 99 96 60 53
Mail : agence@marinearchitecte.fr

Création de deux abris vélo

Façade NORD Carport02

Echelle:1:50
Parcelle(s) : Section 000 AM 767
Projet n° 2585
Date : Le vendredi 9 octobre 2026

PIC

DCE05

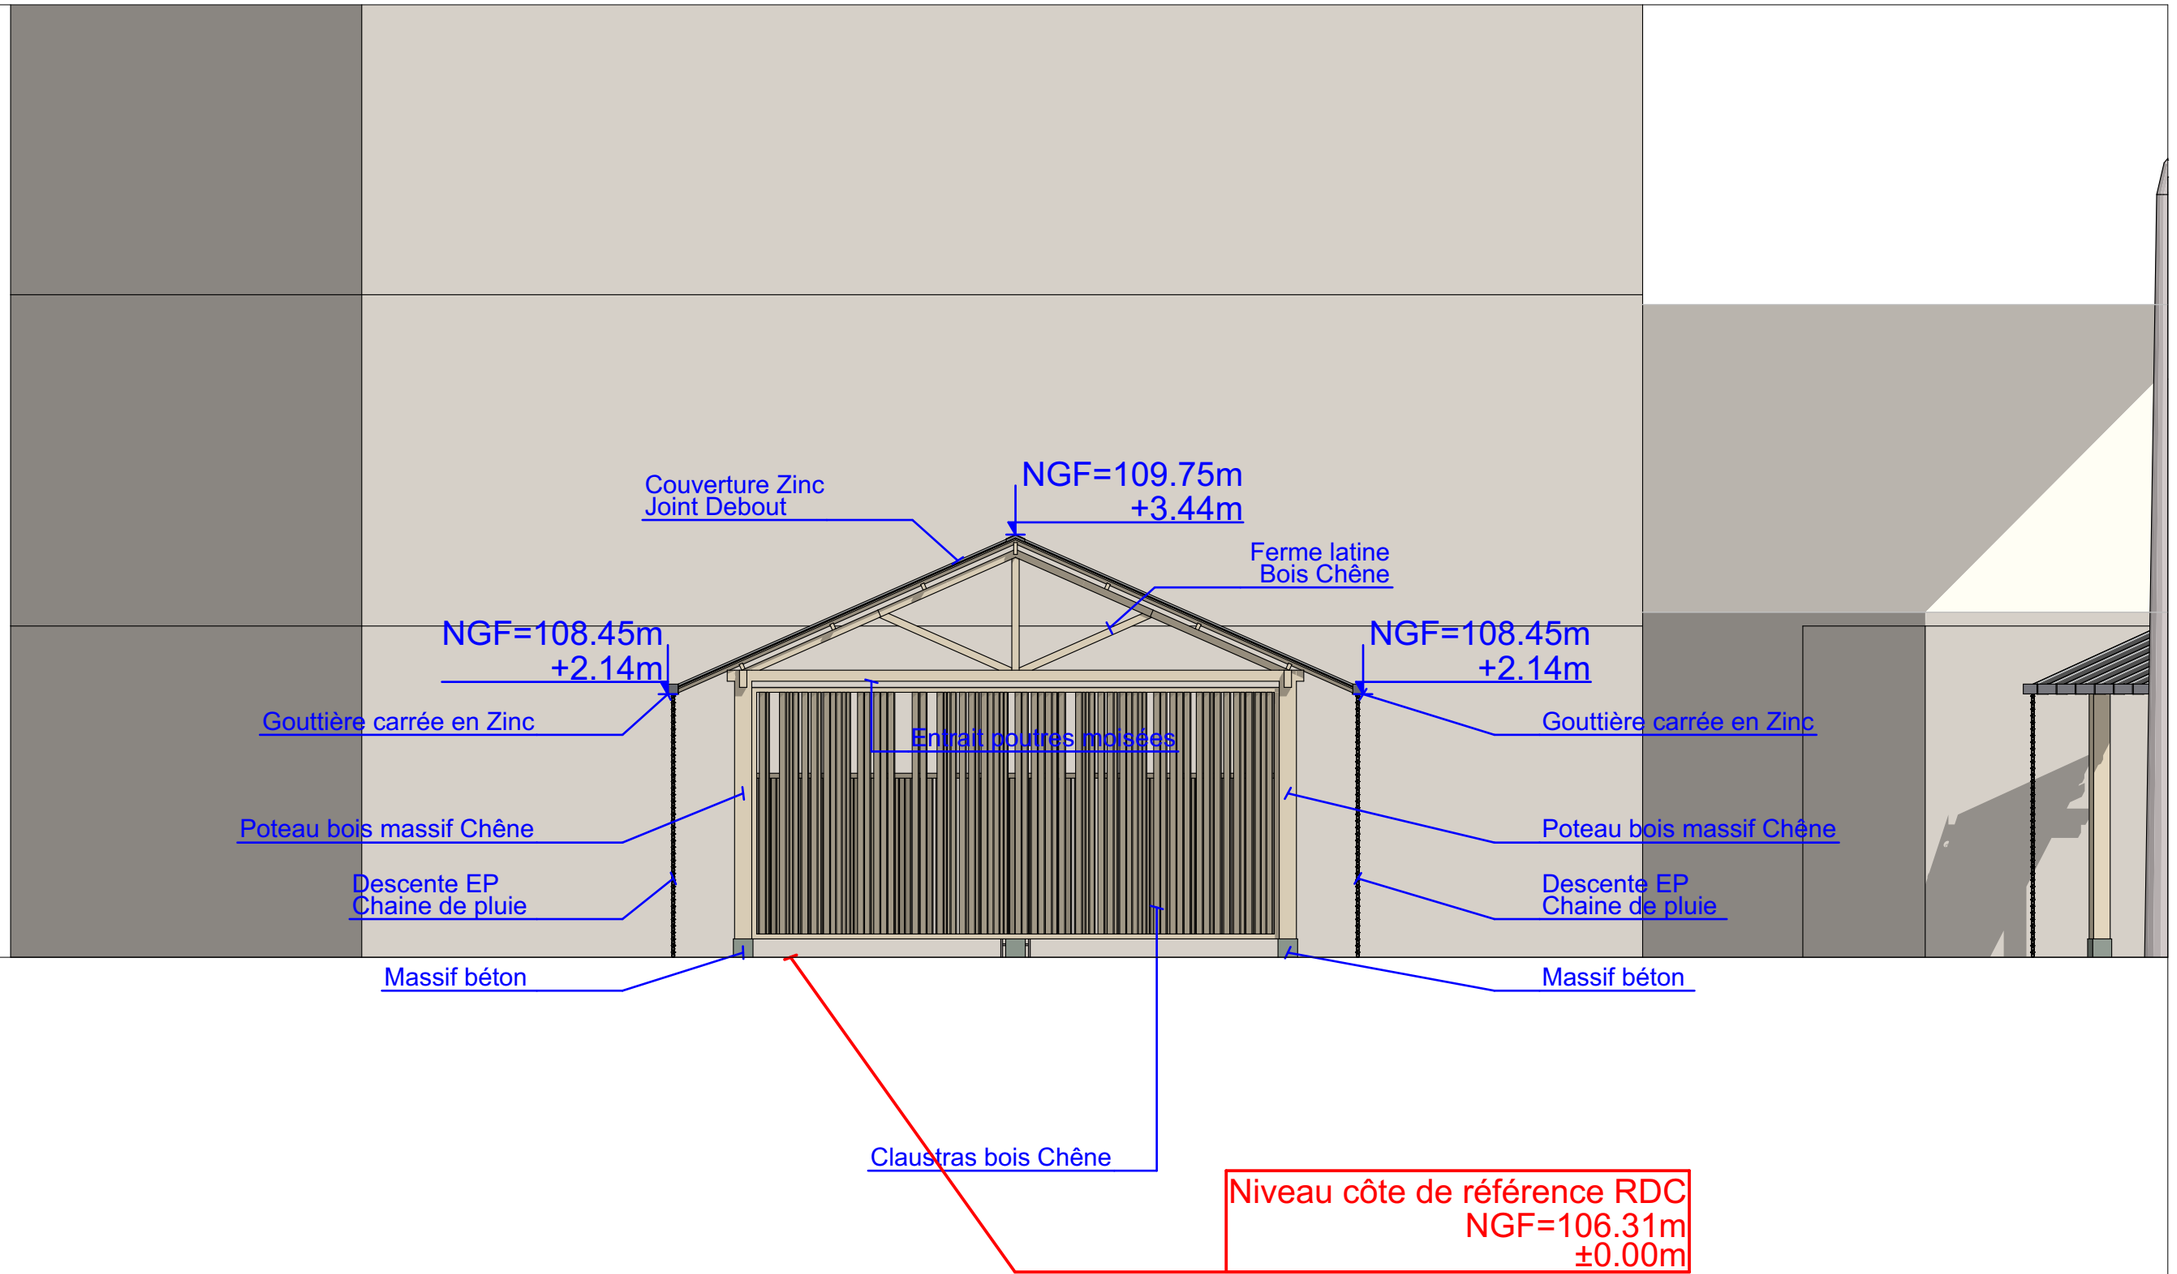

LYCEE BERTRAND D'ARGENTRE

15, rue du Collège - 35 500 VITRE

ARCHITECTE HMONP
MARINE FERVEL
1, allée Joseph Cugnot
35 500 VITRÉ
Tel : 02 99 96 60 53
Mail : agence@marinearchitecte.fr

Création de deux abris vélo

Façade OUEST Carport01

Echelle:1:50
Parcelle(s) : Section 000 AM 767
Projet n° 2585
Date : Le vendredi 9 octobre 2026

PIC

DCE05

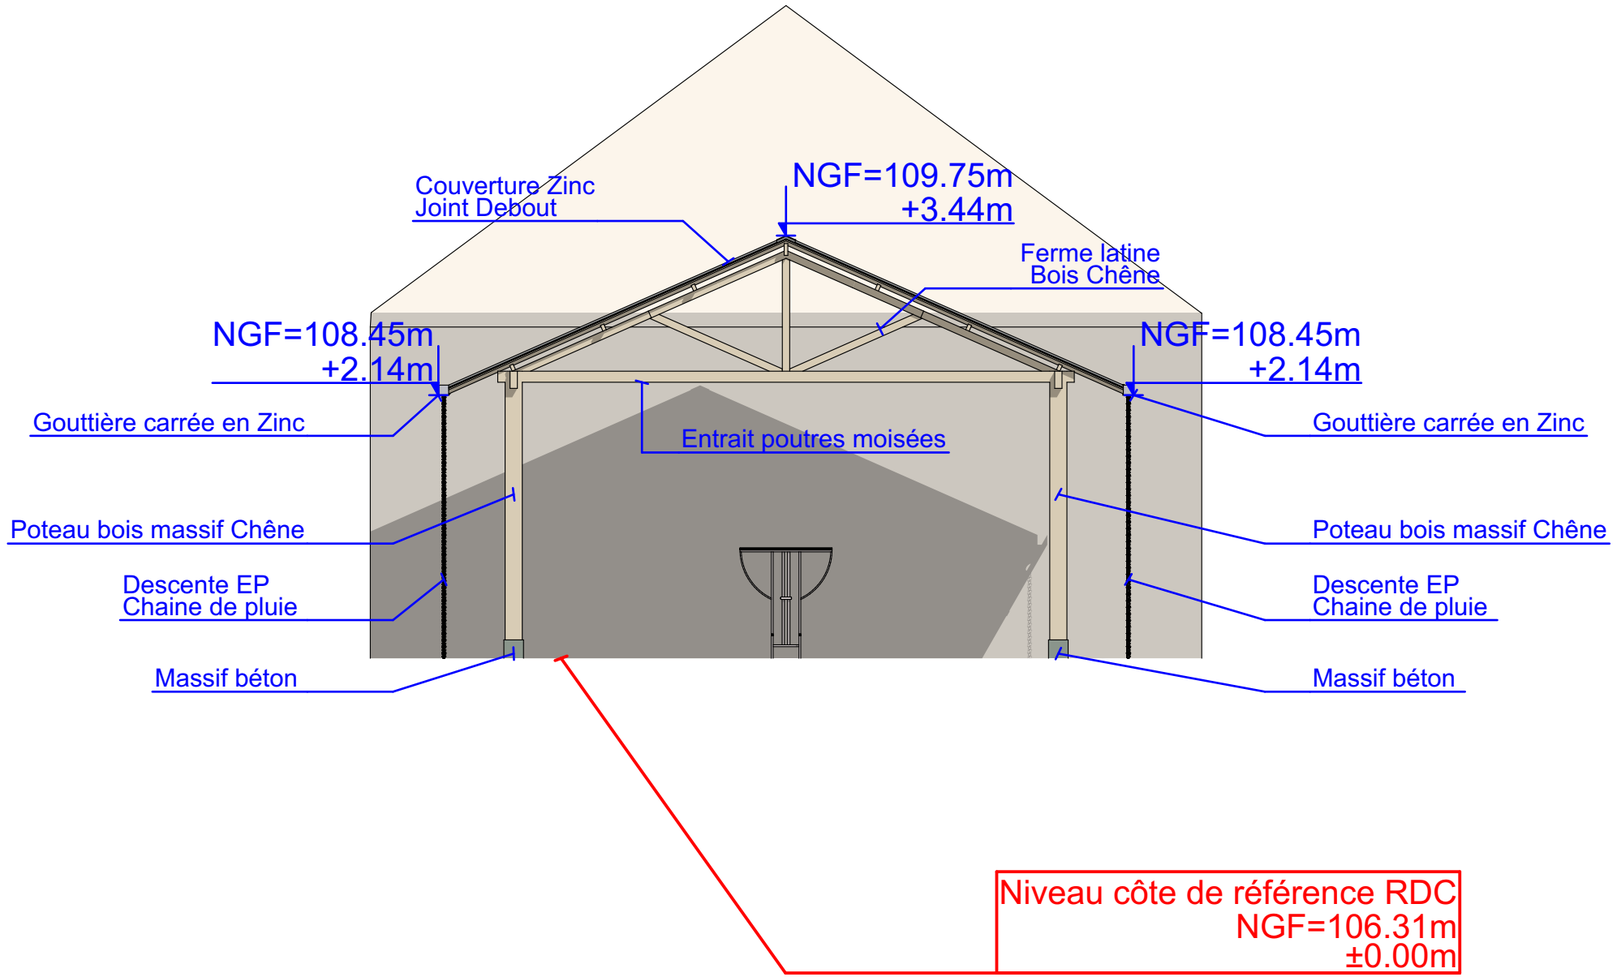

LYCEE BERTRAND D'ARGENTRE

15, rue du Collège - 35 500 VITRE

ARCHITECTE HMONP
MARINE FERVEL
1, allée Joseph Cugnot
35 500 VITRÉ
Tel : 02 99 96 60 53
Mail : agence@marinearchitecte.fr

Création de deux abris vélo

Façade OUEST Carport02

Echelle:1:50

Parcelle(s) : Section 000 AM 767

Projet n° 2585

Date : Le vendredi 9 octobre 2026

PIC

DCE05

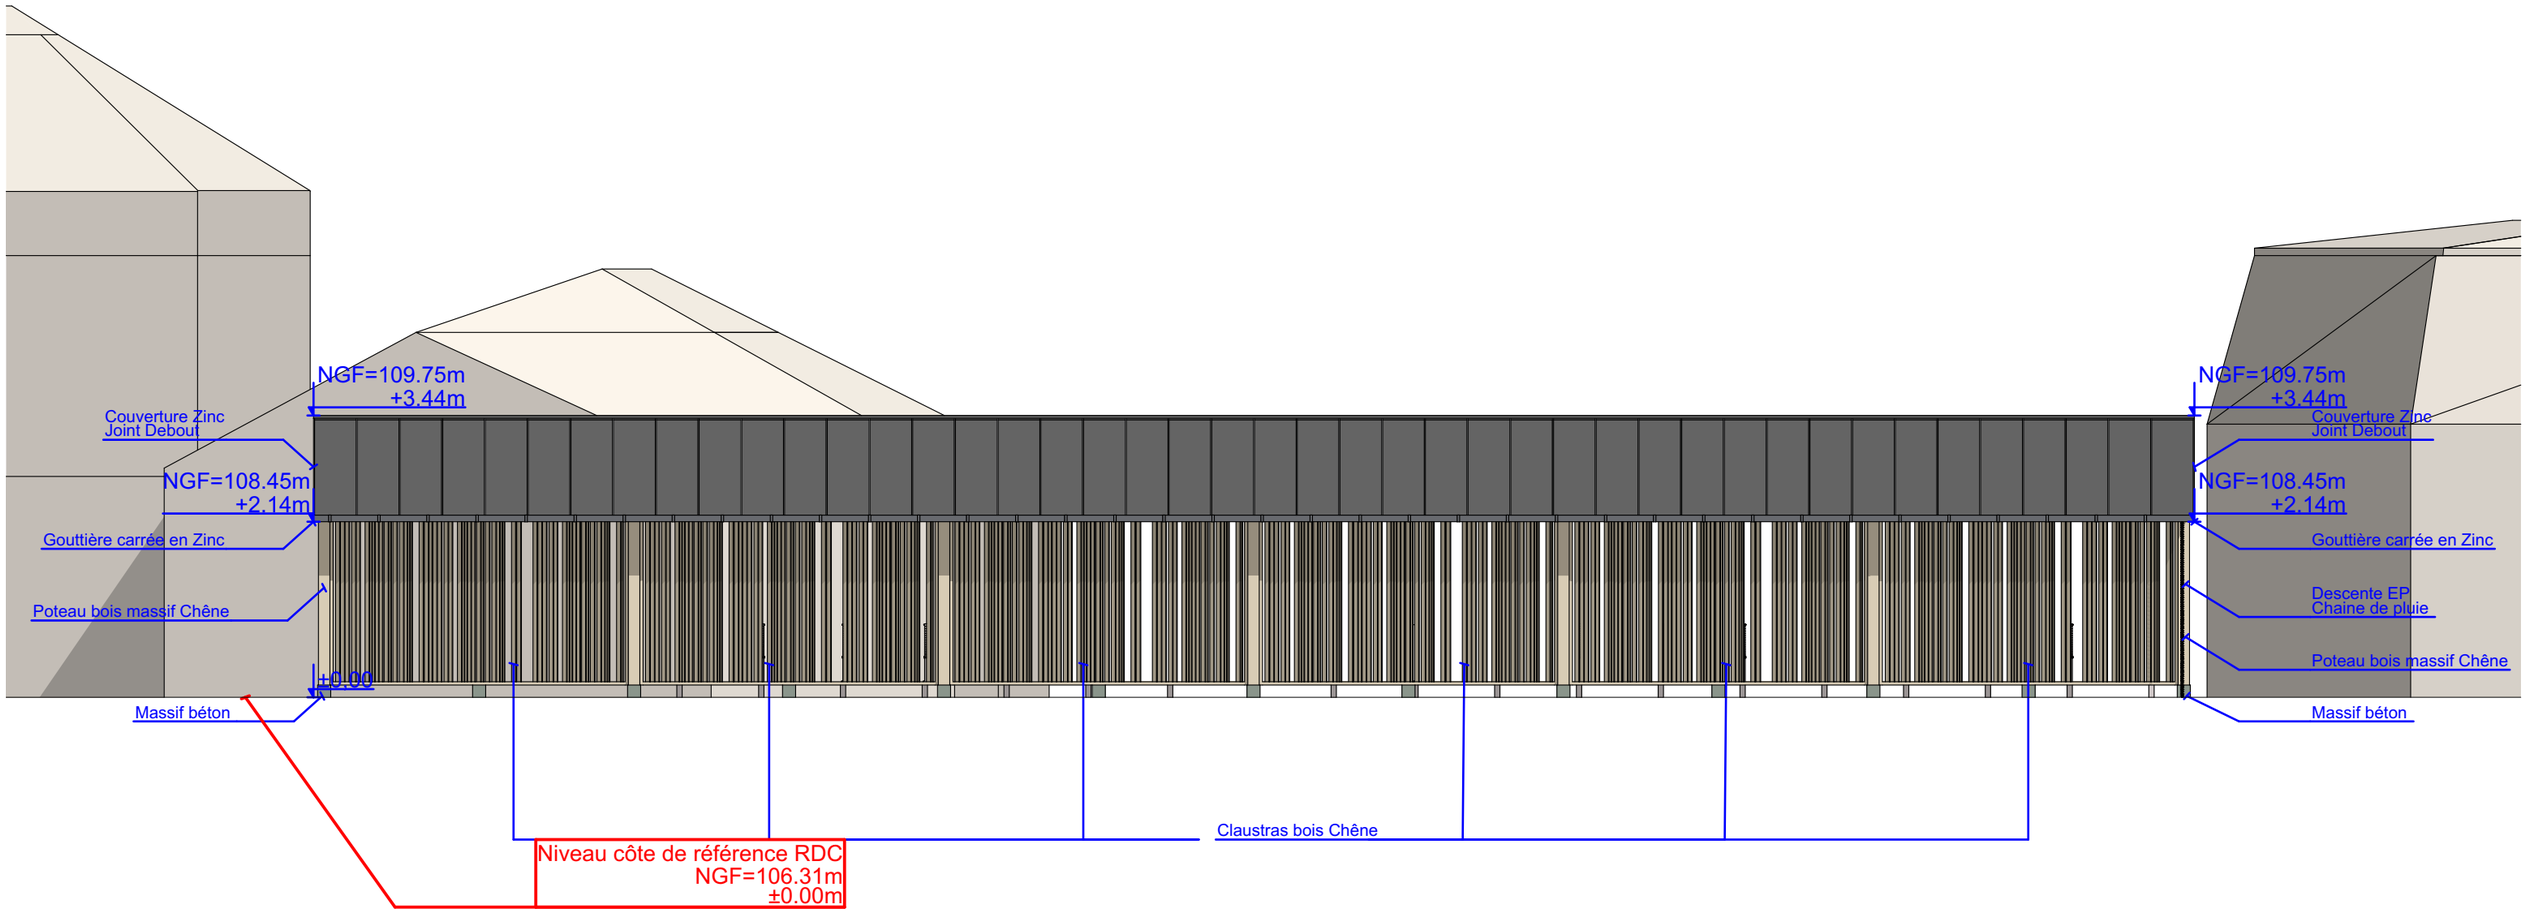

LYCEE BERTRAND D'ARGENTRE

15, rue du Collège - 35 500 VITRE

ARCHITECTE HMONP
MARINE FERVEL
1, allée Joseph Cugnot
35 500 VITRÉ
Tel : 02 99 96 60 53
Mail : agence@marinearchitecte.fr

Création de deux abris vélo

Façade SUD Carport01

Echelle:1:75
Parcelle(s) : Section 000 AM 767
Projet n° 2585
Date : Le vendredi 9 octobre 2026

PIC

DCE05

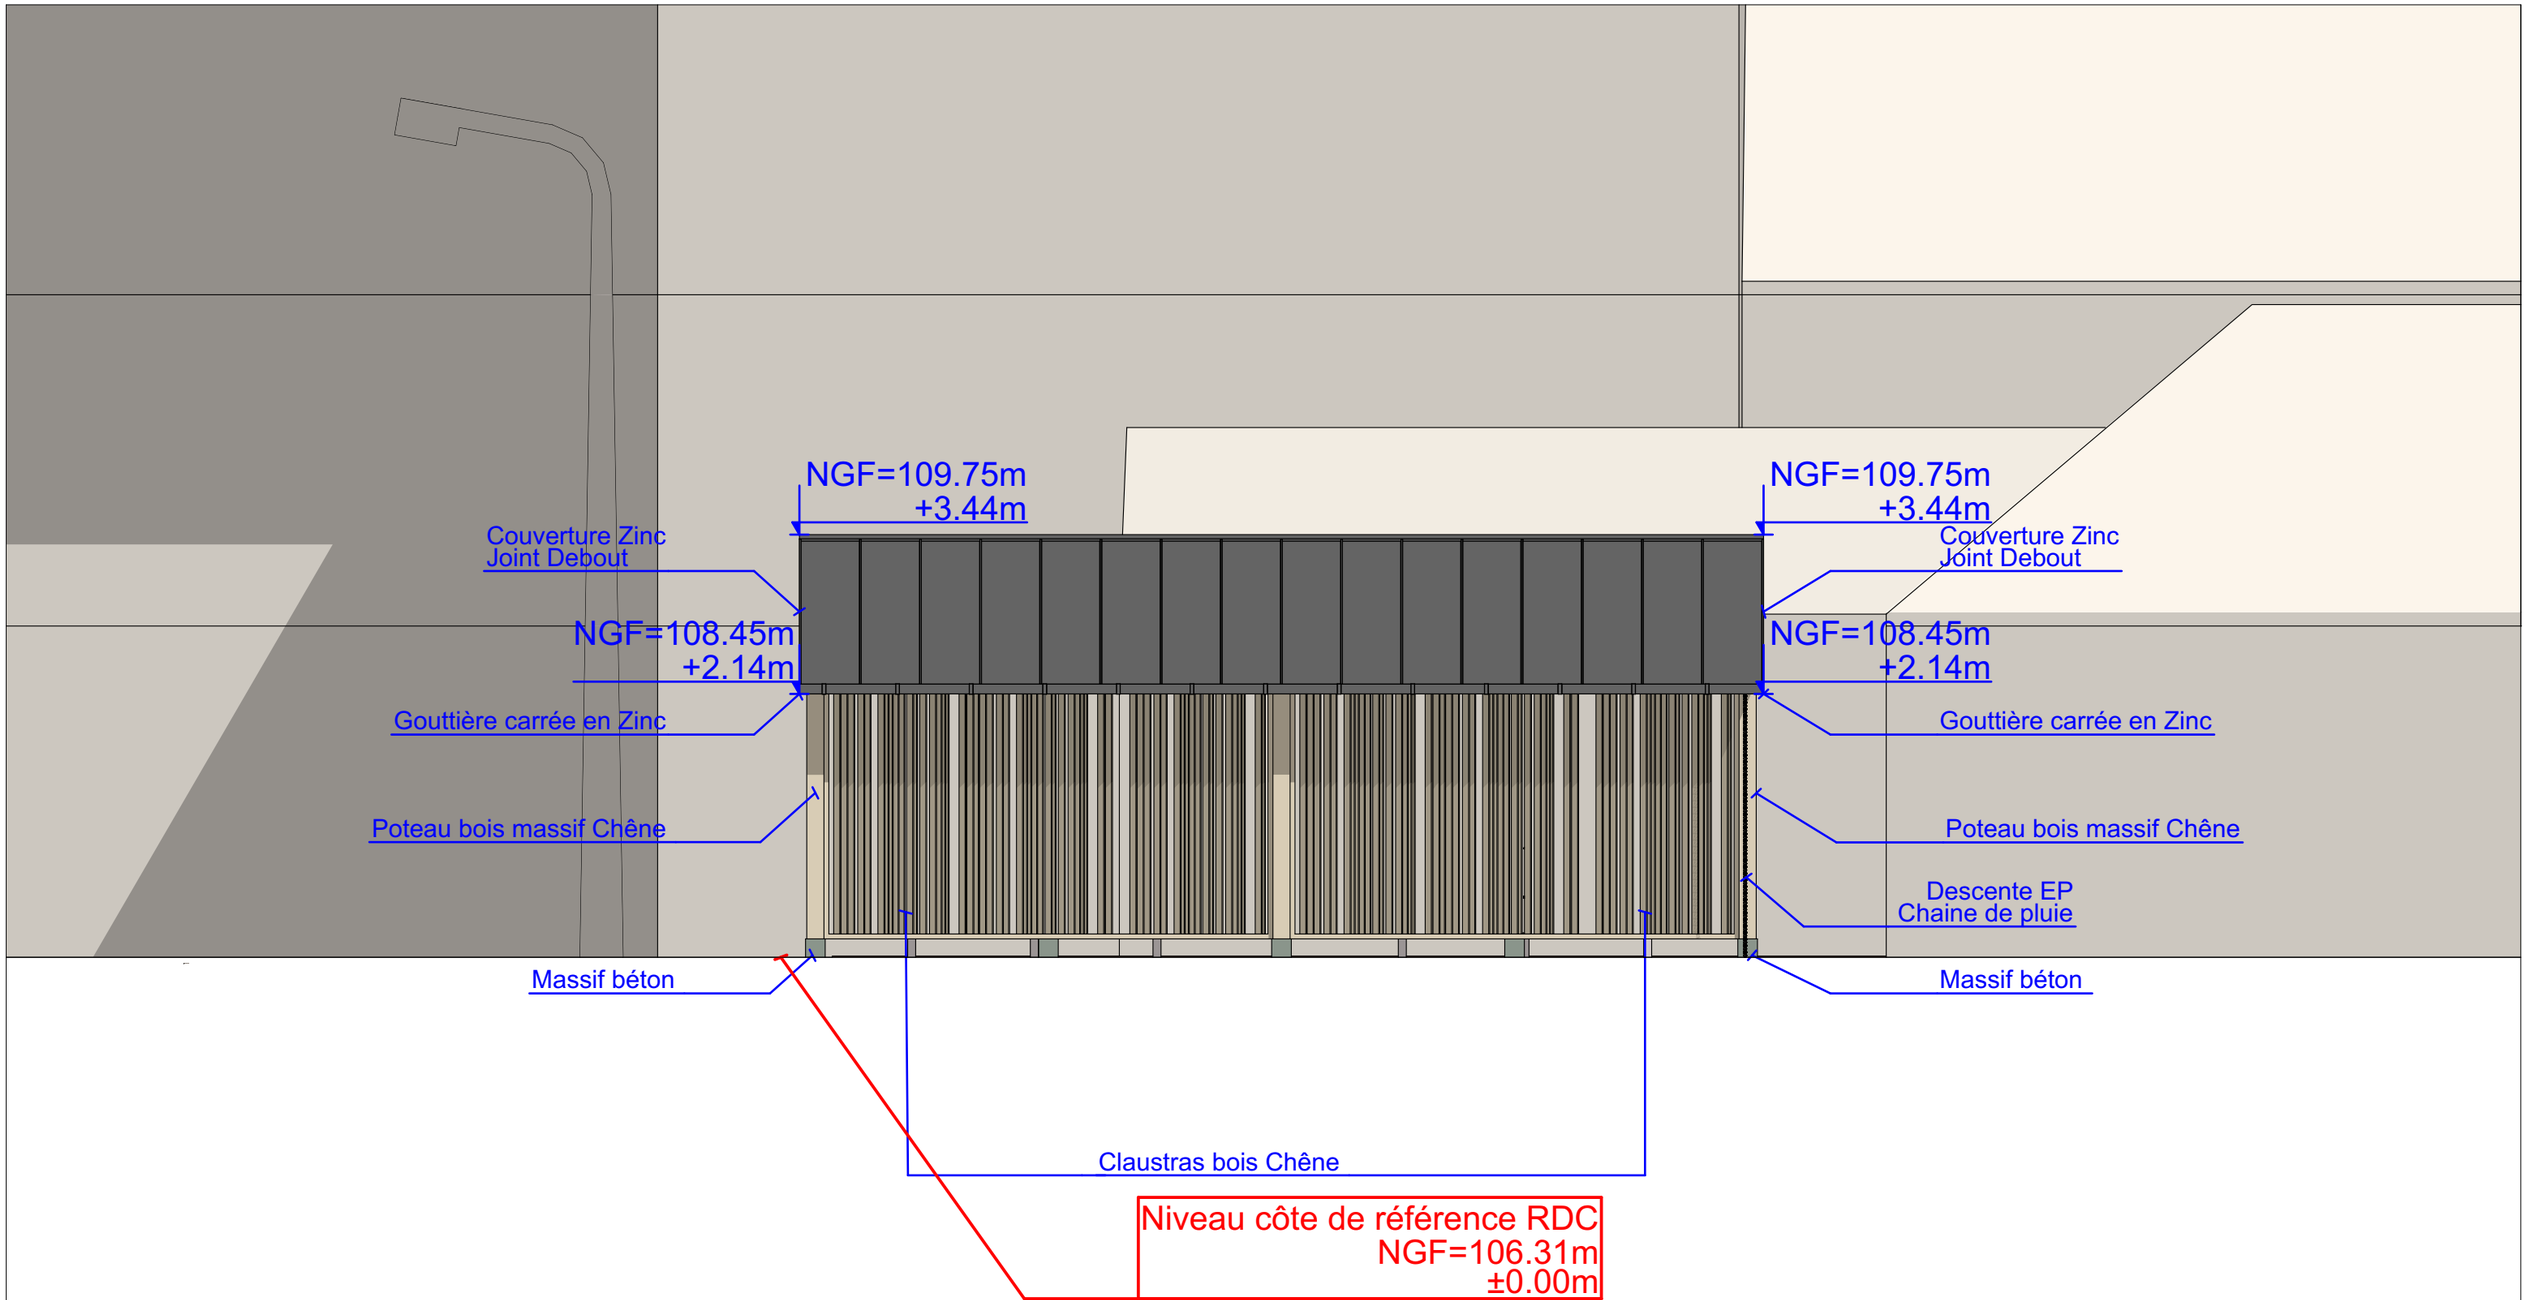

LYCEE BERTRAND D'ARGENTRE

15, rue du Collège - 35 500 VITRE

ARCHITECTE HMONP
MARINE FERVEL
1, allée Joseph Cugnot
35 500 VITRÉ
Tel : 02 99 96 60 53
Mail : agence@marinearchitecte.fr

Création de deux abris vélo

Façade SUD Carport02

Echelle:1:50

Parcelle(s) : Section 000 AM 767

Projet n° 2585

Date : Le vendredi 9 octobre 2026

PIC

DCE05

Niveau côte de référence PROJET
NGF=106,31m
±0.00m

Ht égout
NGF=108.45m
+ 2.14m

Ht faitage
NGF=109.75m
+ 3.14m

23,00

5,66

24°

CARPORT 01 + LOCAL POUBELLES

Toiture double pente
Couverture zinc pose joint debout
Largeur feuille de zinc=520mm
Finition prépatiné quartz

Ht égout
NGF=108.45m
+ 2.14m

Ht faitage
NGF=109.75m
+ 3.14m

23,00

5,66

Ht égout
NGF=108.45m
+ 2.14m

NORD3

LYCEE BERTRAND D'ARGENTRE

15, rue du Collège - 35 500 VITRE

ARCHITECTE HMONP
MARINE FERVEL
1, allée Joseph Cugnot
35 500 VITRÉ
Tel : 02 99 96 60 53
Mail : agence@marinearchitecte.fr

Création de deux abris vélo

Plan de Toiture Carport01

Echelle:1:75
Parcelle(s) : Section 000 AM 767
Projet n° 2585
Date : Le vendredi 9 octobre 2026

PIC
DCE05

Niveau côte de référence PROJET
NGF=106,31m
±0.00m

NORD8

Ht égout
NGF=108.45m
+ 2.14m

Ht faitage
NGF=109.75m
+ 3.14m

7,86

5,66

CARPORT 02

24°

Toiture double pente
Couverture zinc pose joint debout
Largeur feuille de zinc=520mm
Finition prépatiné quartz

EP

EPF

Ht égout
NGF=108.45m
+ 2.14m

Ht faitage
NGF=109.75m
+ 3.14m

Ht égout
NGF=108.45m
+ 2.14m

Ht égout
NGF=108.45m
+ 2.14m

NORD9

NORD8

LYCEE BERTRAND D'ARGENTRE

15, rue du Collège - 35 500 VITRE

ARCHITECTE HMONP
MARINE FERVEL
1, allée Joseph Cugnot
35 500 VITRÉ
Tel : 02 99 96 60 53
Mail : agence@marinearchitecte.fr

Création de deux abris vélo

Plan de Toiture Carport02

Echelle:1:50
Parcelle(s) : Section 000 AM 767
Projet n° 2585
Date : Le vendredi 9 octobre 2026

PIC
DCE05