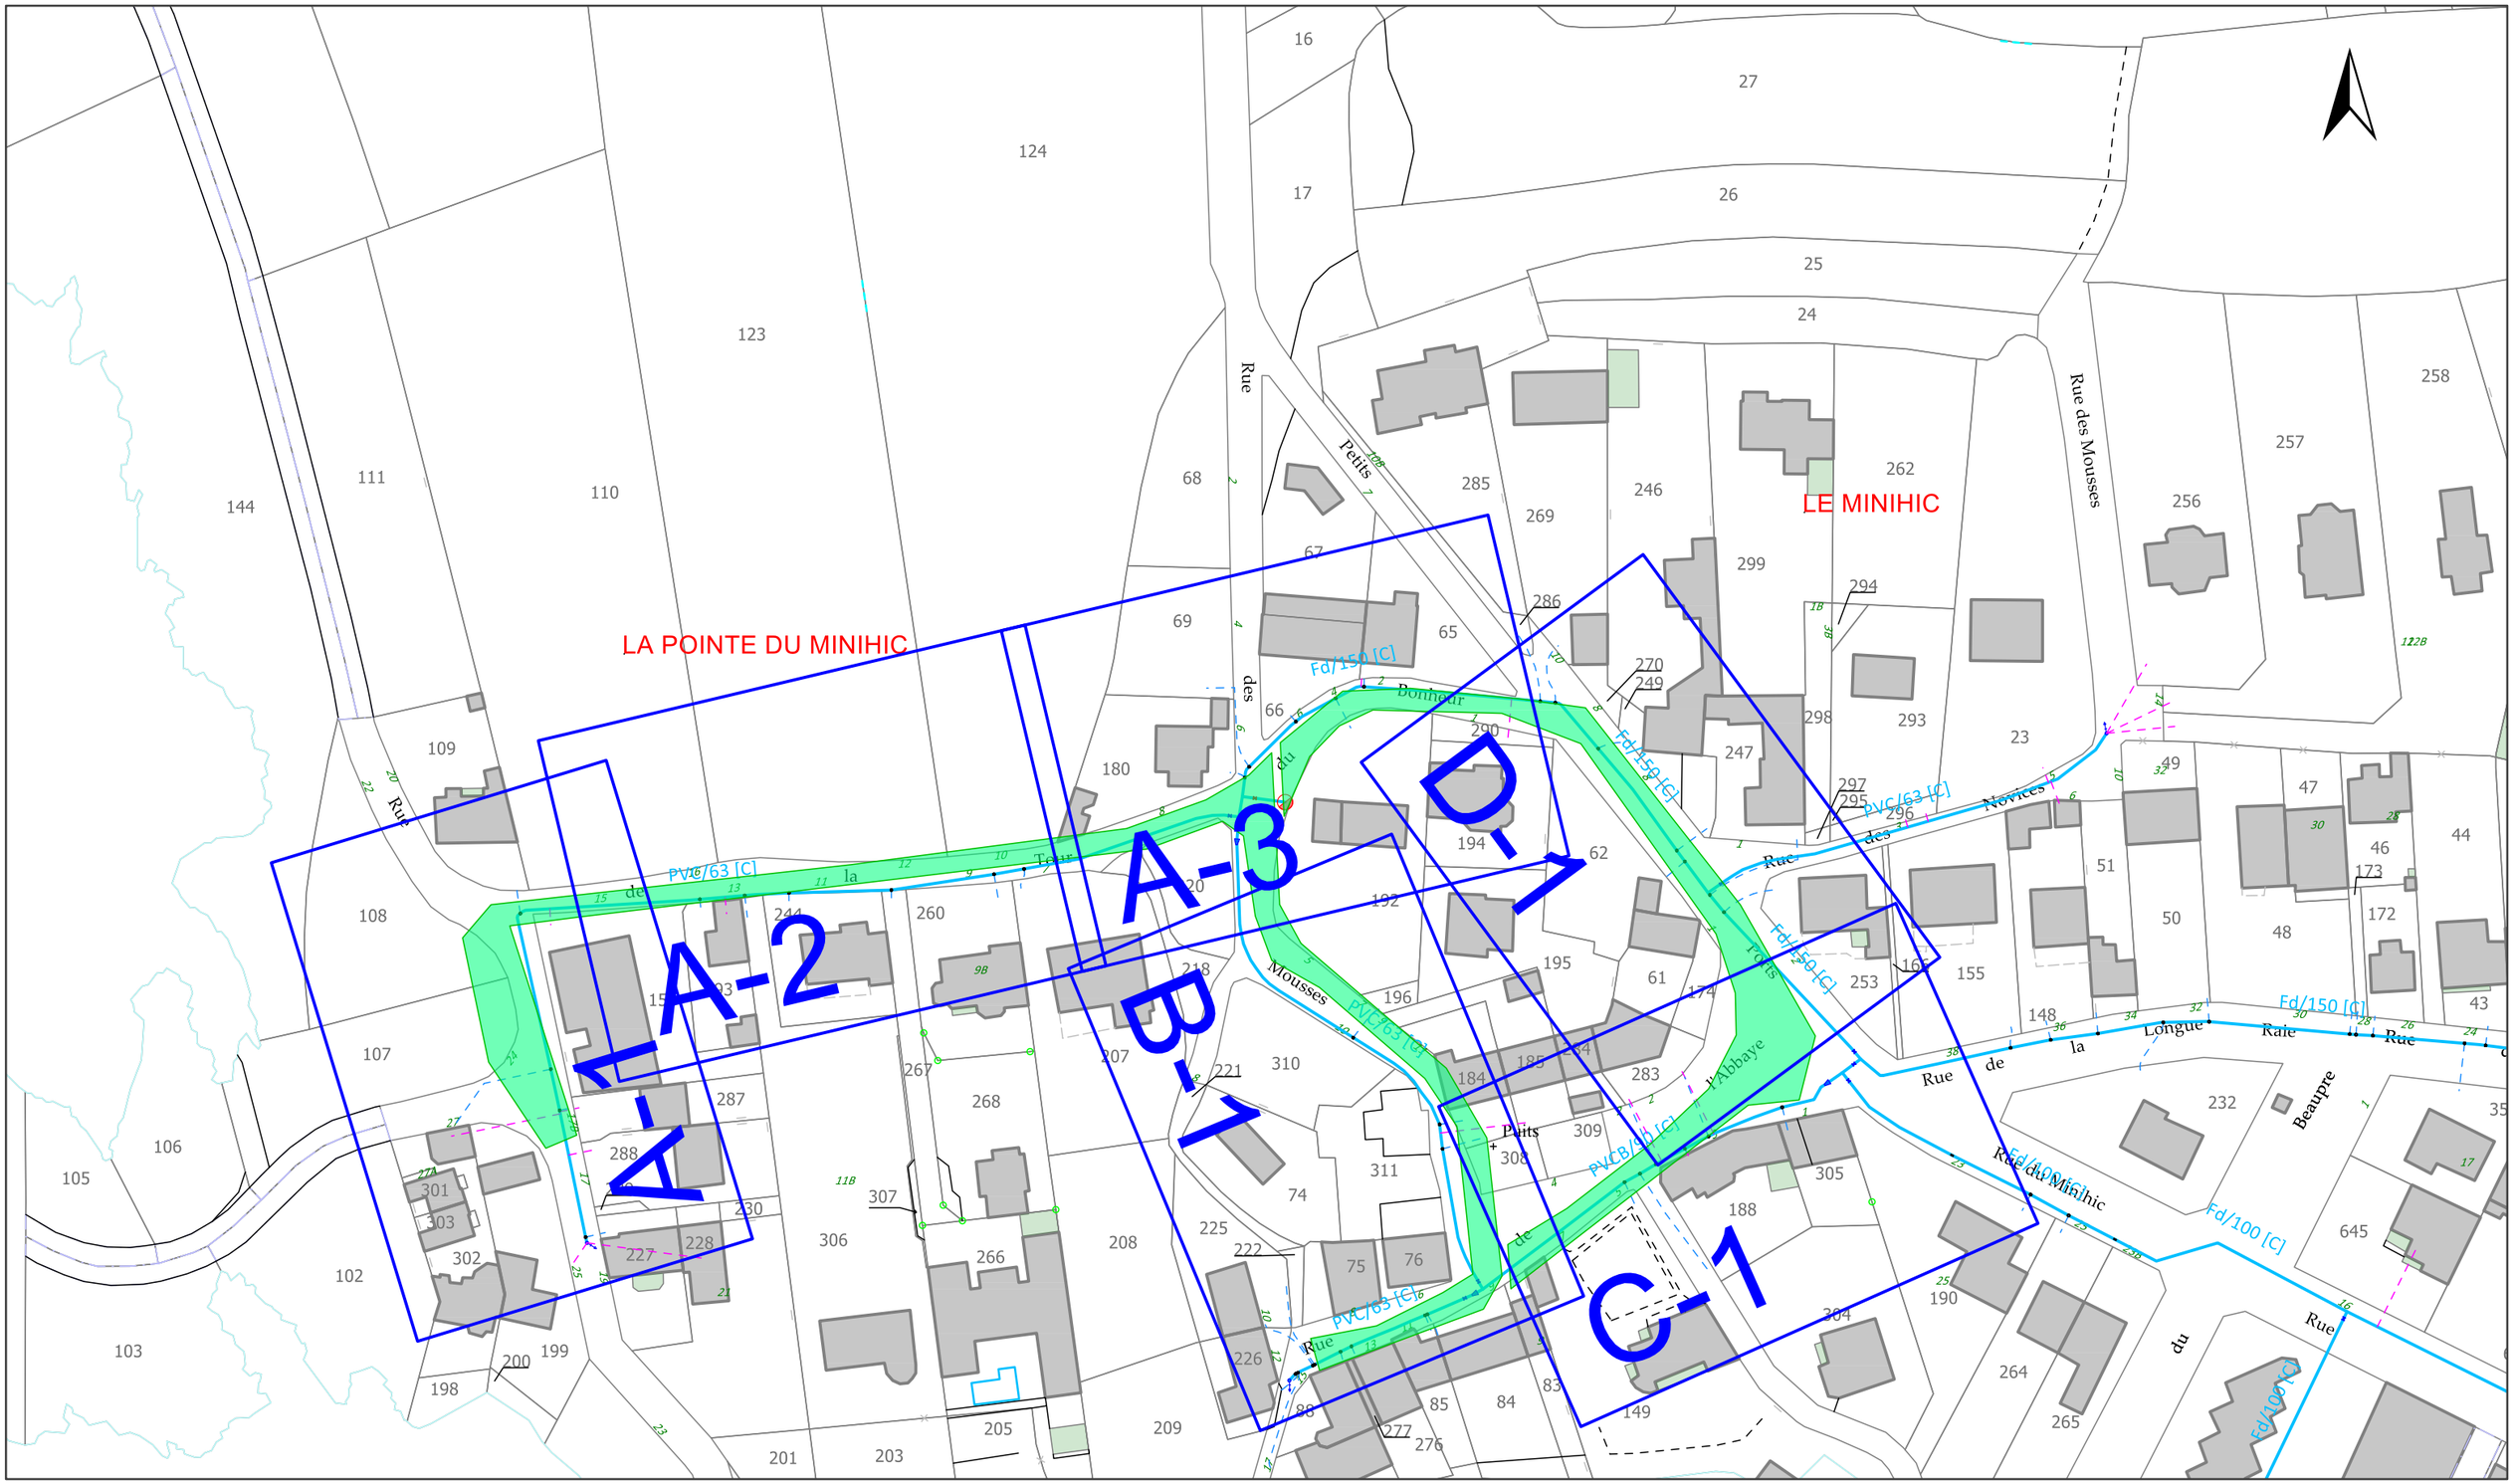

RÉGIE MALOUINE DE L'EAU

40 bd des Déportés - CS 11 709 - 35417 Saint Malo Cedex - Tel : 02 99 20 35 00

Commune de Saint-Malo

2026072400822TMY

0 25 50 75 100 m

Édition :27/07/2026

Format A3
1/1 000

Classe : (voir plan)

Système de projection : Lambert 93

6 853 500
6 853 520
6 853 540
6 853 560
333 140
333 120
333 160
333 140
333 180
333 160
6 853 520
6 853 540
6 853 560
6 853 580
A-1 1/200
Édition : 27/07/2026

A-2 1/200

Édition : 27/07/2026

333 240
333 260
333 280
333 300
6 853 620
6 853 600
6 853 580
6 853 560
Fd/150[C]
A-3 1/200
Édition : 27/07/2026

6 853 560
6 853 540
6 853 520
6 853 500
333 320
333 280
PVC/63 [C]
PVC/63 [C]
333 300
333 260
333 280
6 853 540
6 853 520
6 853 500
6 853 480
B-1 1/200
Édition : 27/07/2026

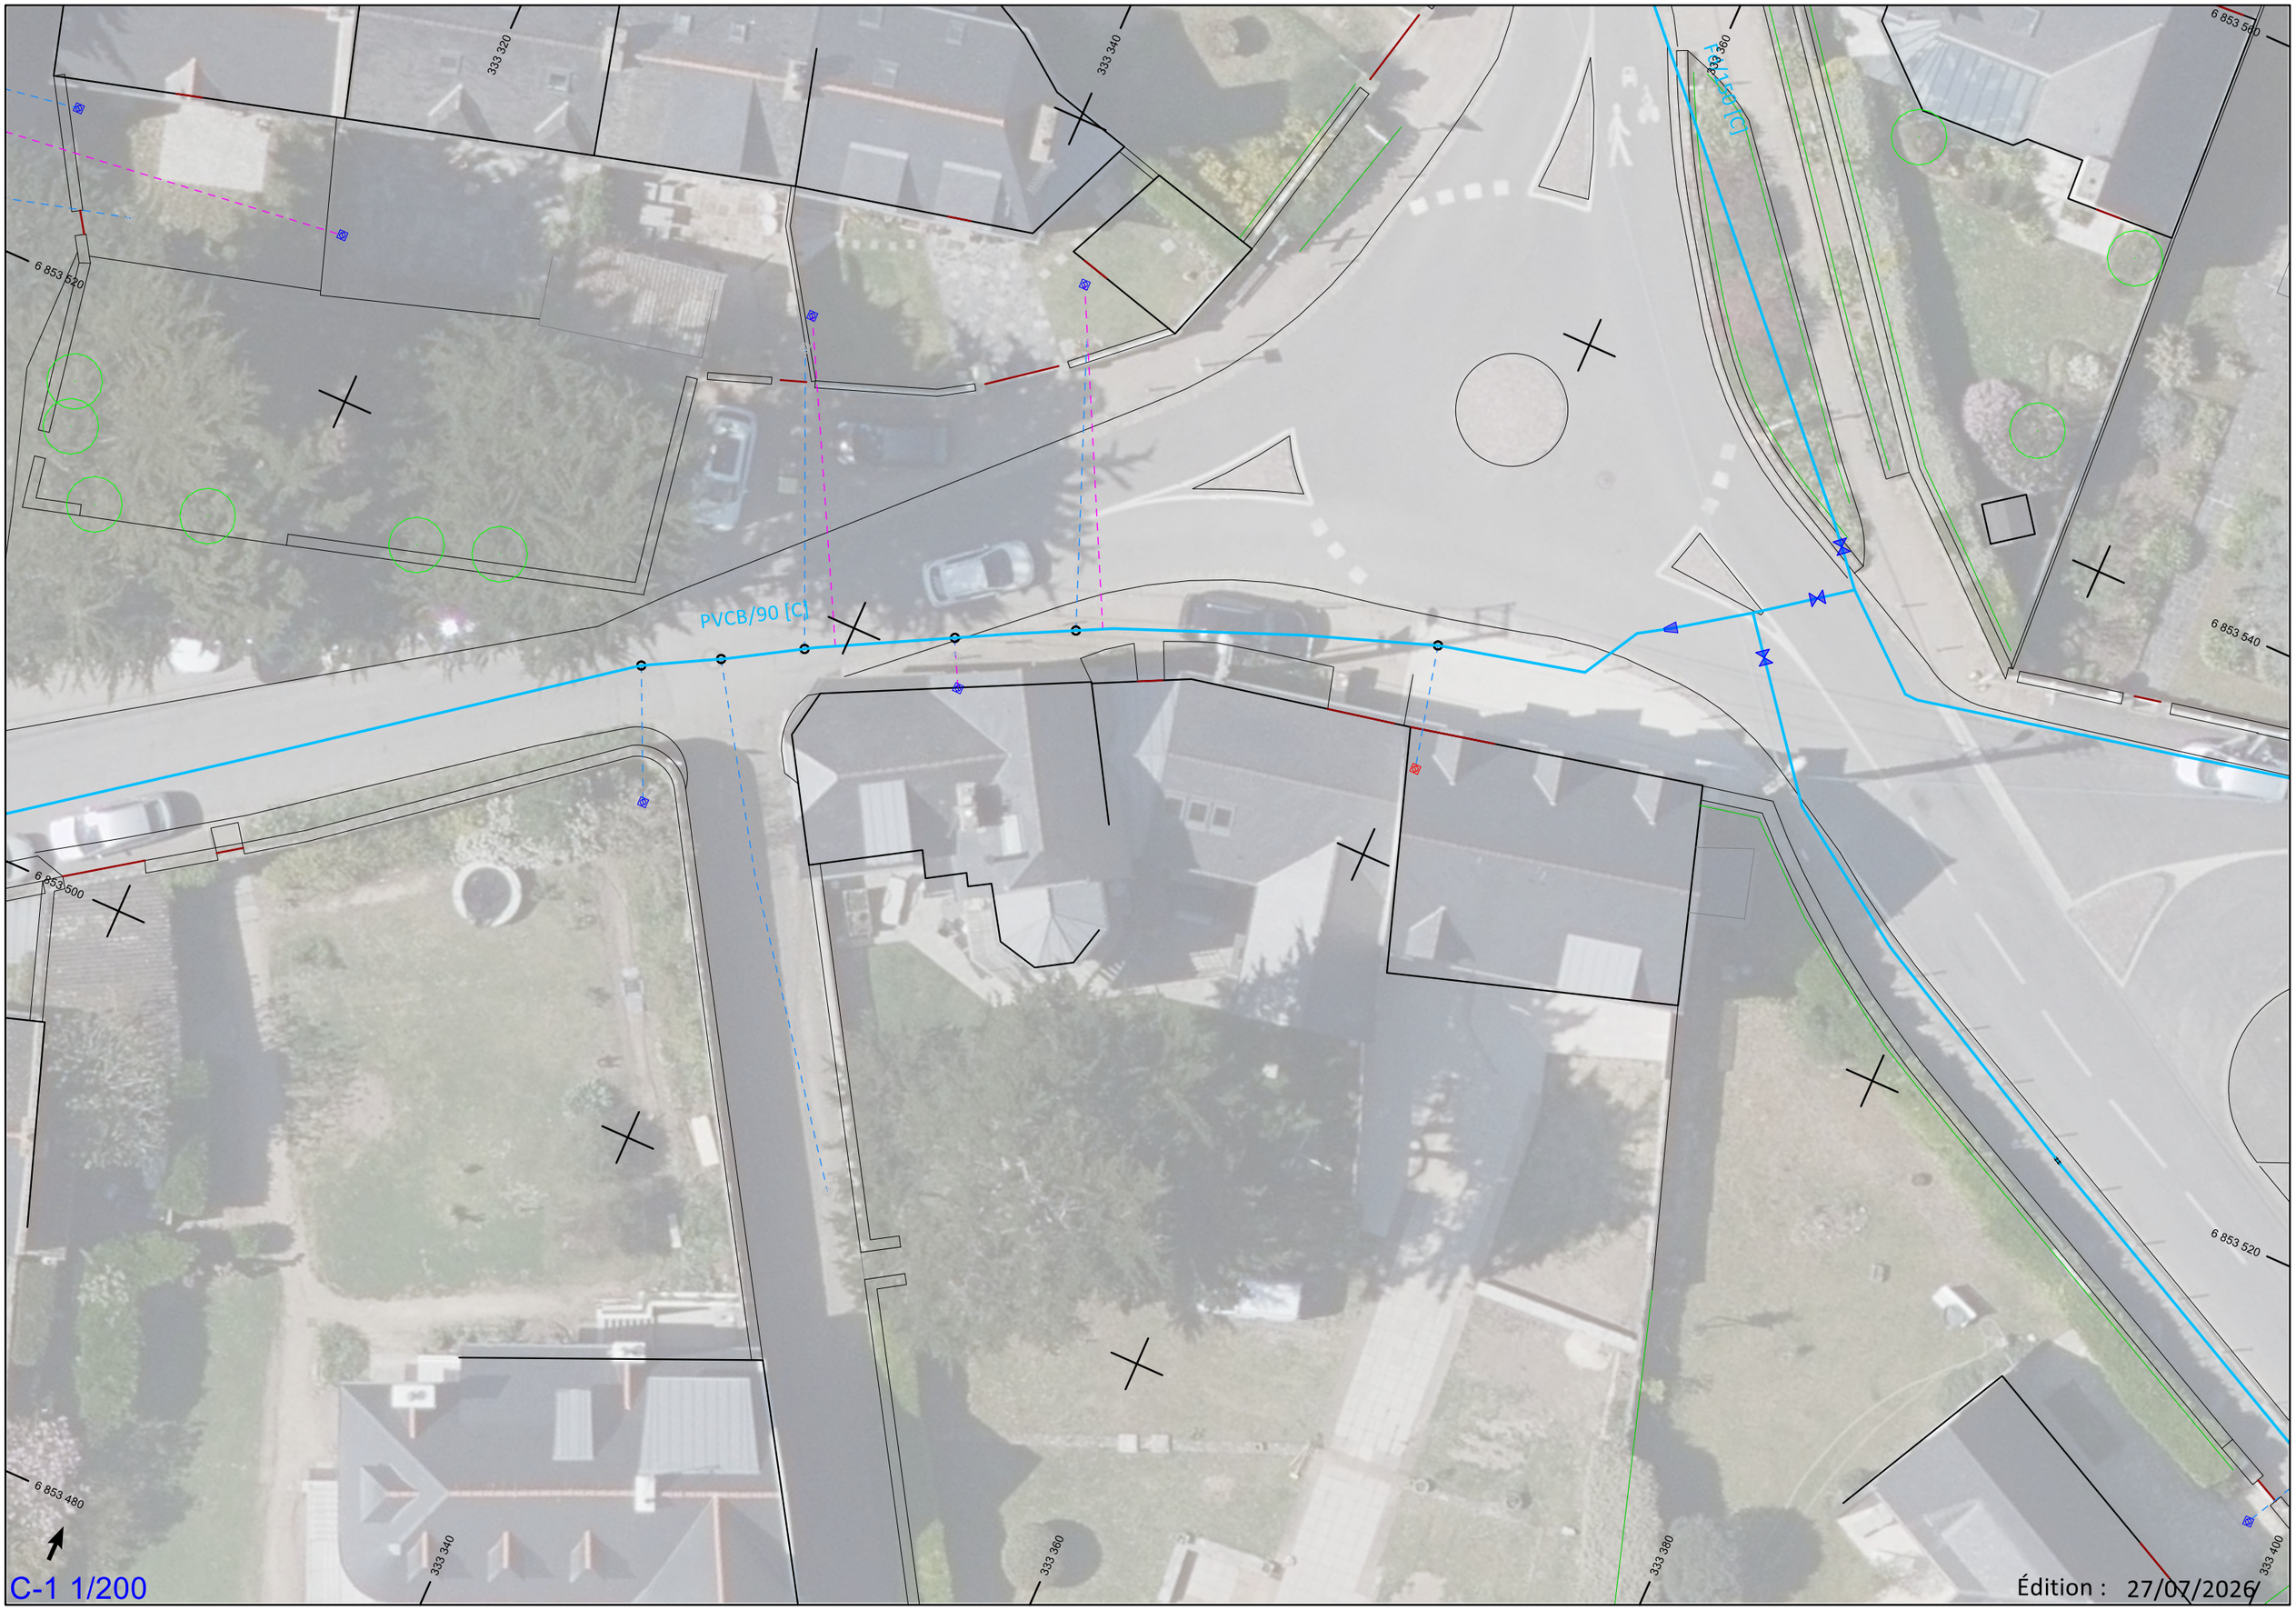

C-1 1/200

Édition : 27/07/2026

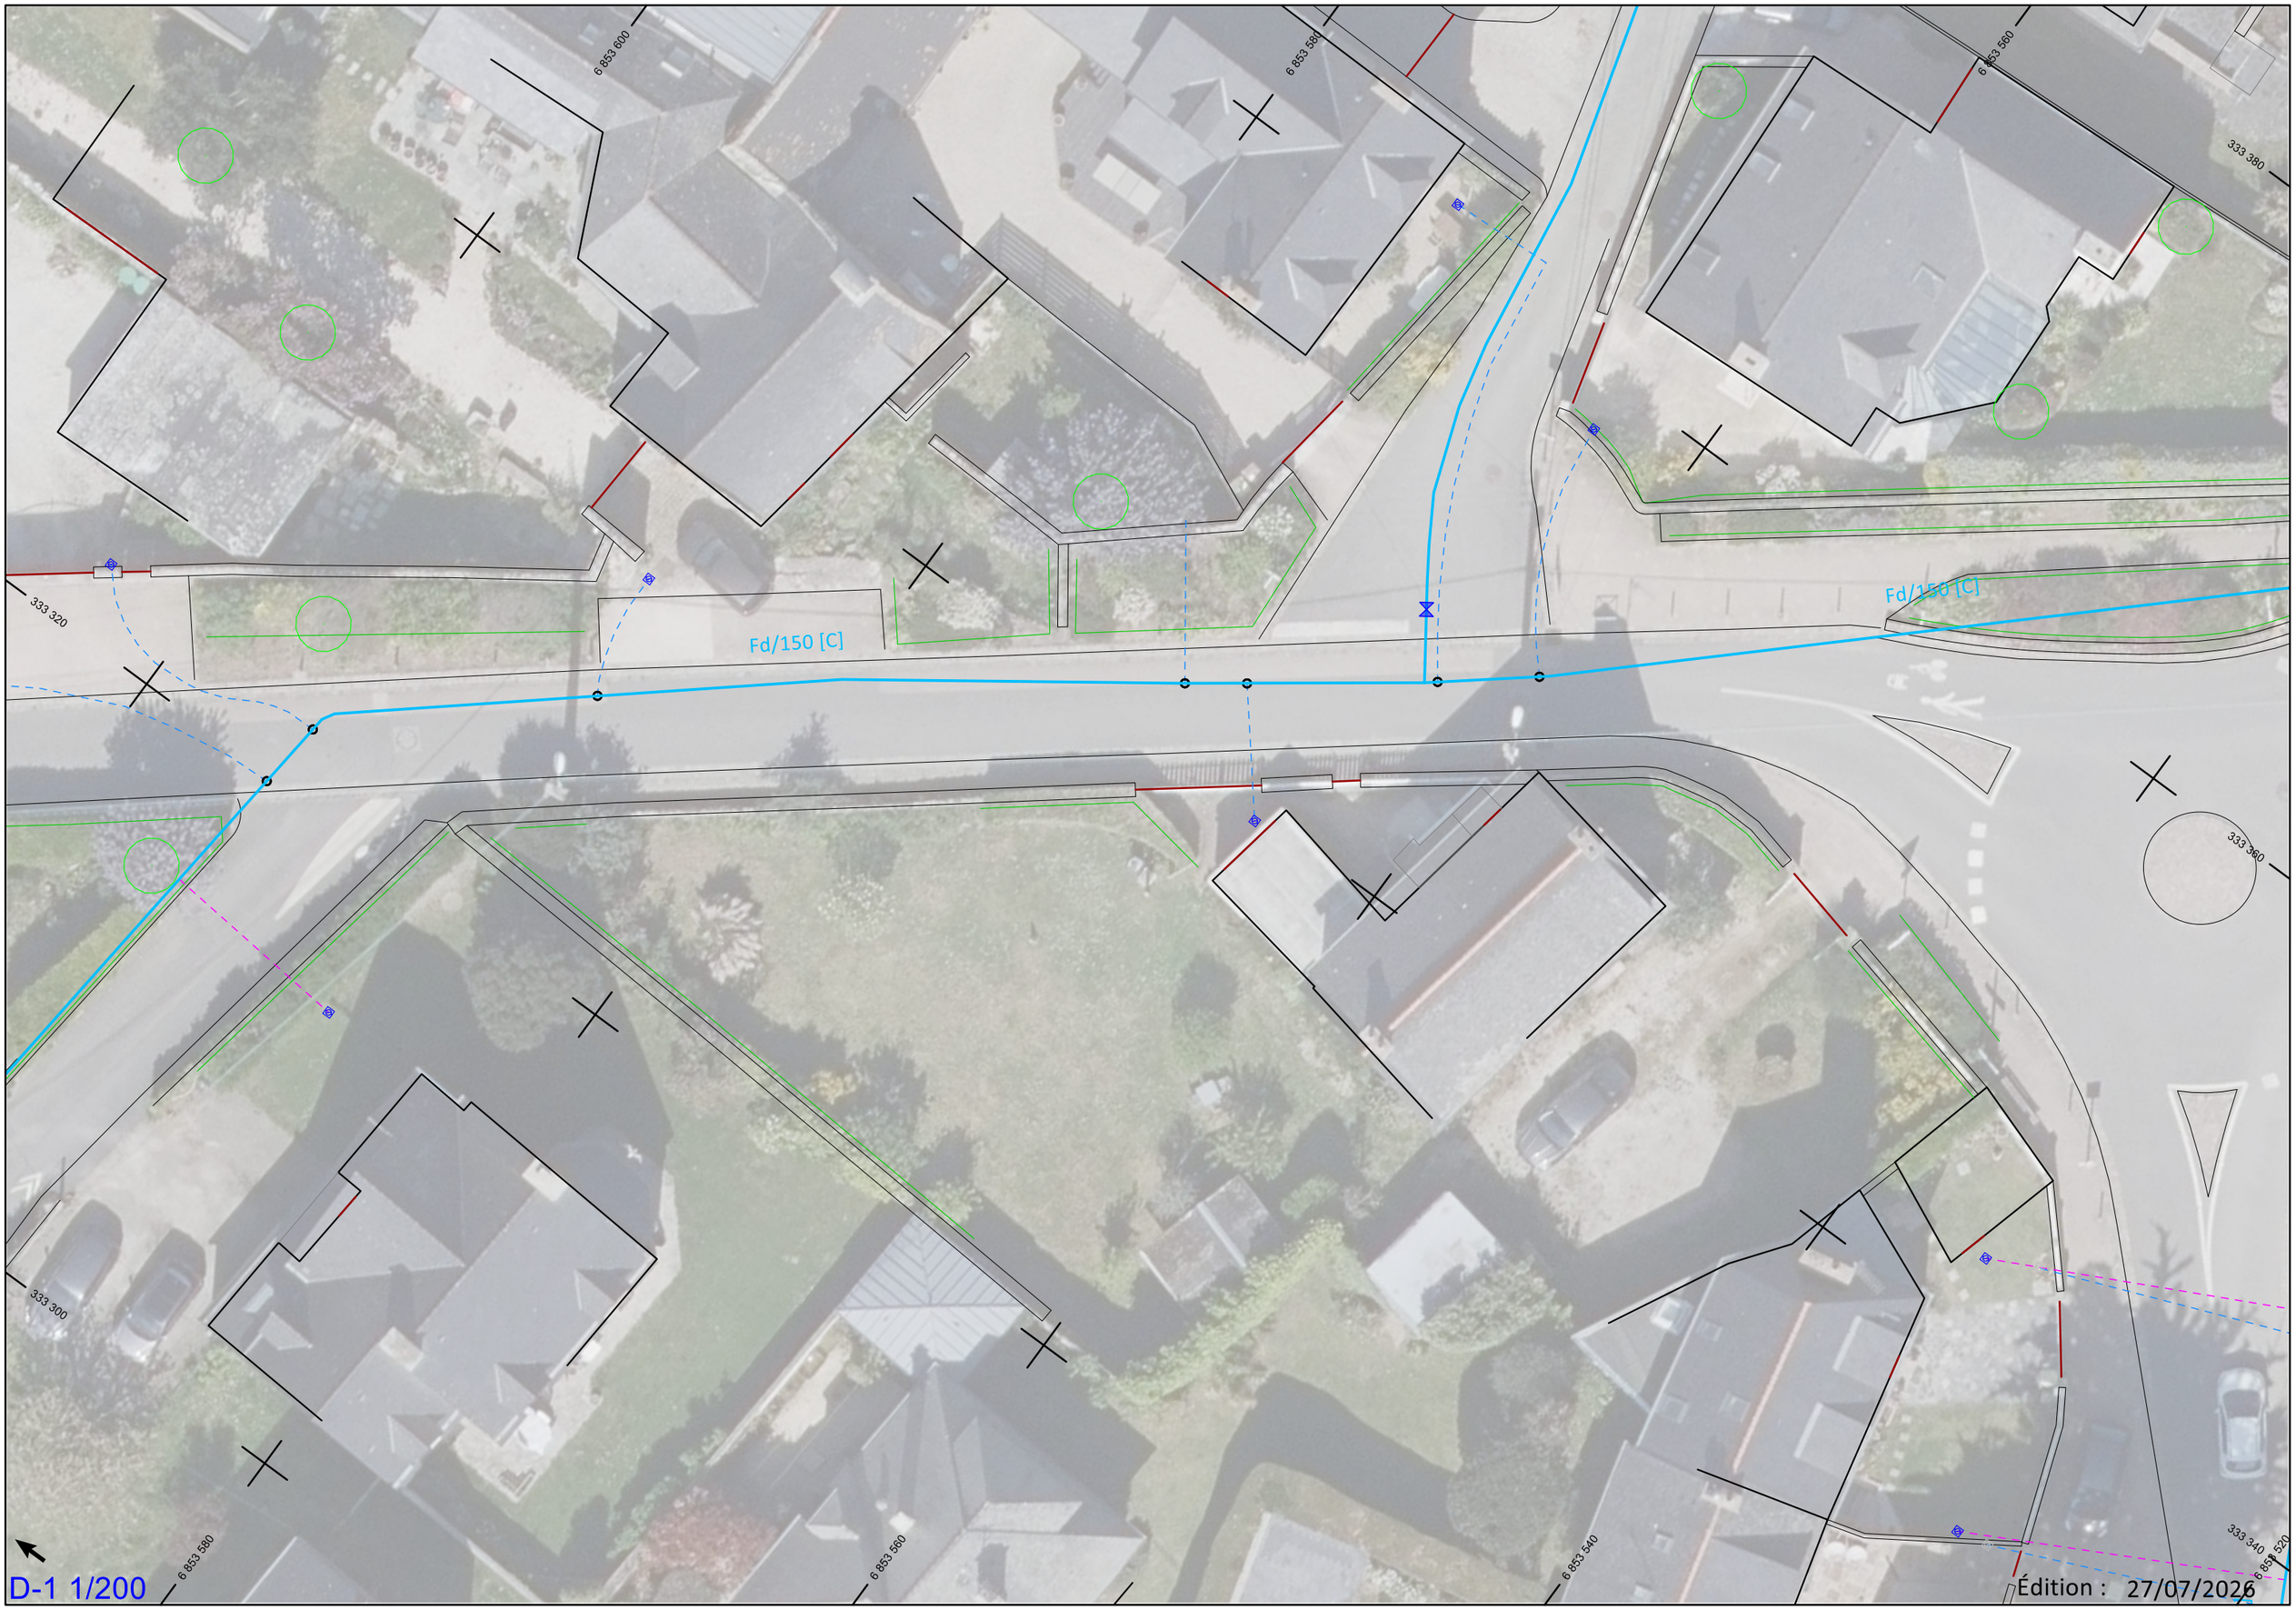
6 853 600
6 853 580
6 853 560
333 380
333 320
Fd/150 [C]
Fd/150 [C]
333 360
333 300
6 853 580
6 853 560
6 853 540
333 340
6 858 520
D-1 1/200
Édition : 27/07/2026