




# PROPOSITION TRAVAUX D'ASSAINISSEMENT - BUDGET 2025

## SCHEMA DE PRINCIPE

DIVERSES RUES (DES MOUSSES, DU MINIHIC, DE L'ABBAYE  
DES PETITS PORTS & DE LA TOUR BONHEUR)  
35400 SAINT MALO

10-02-2025

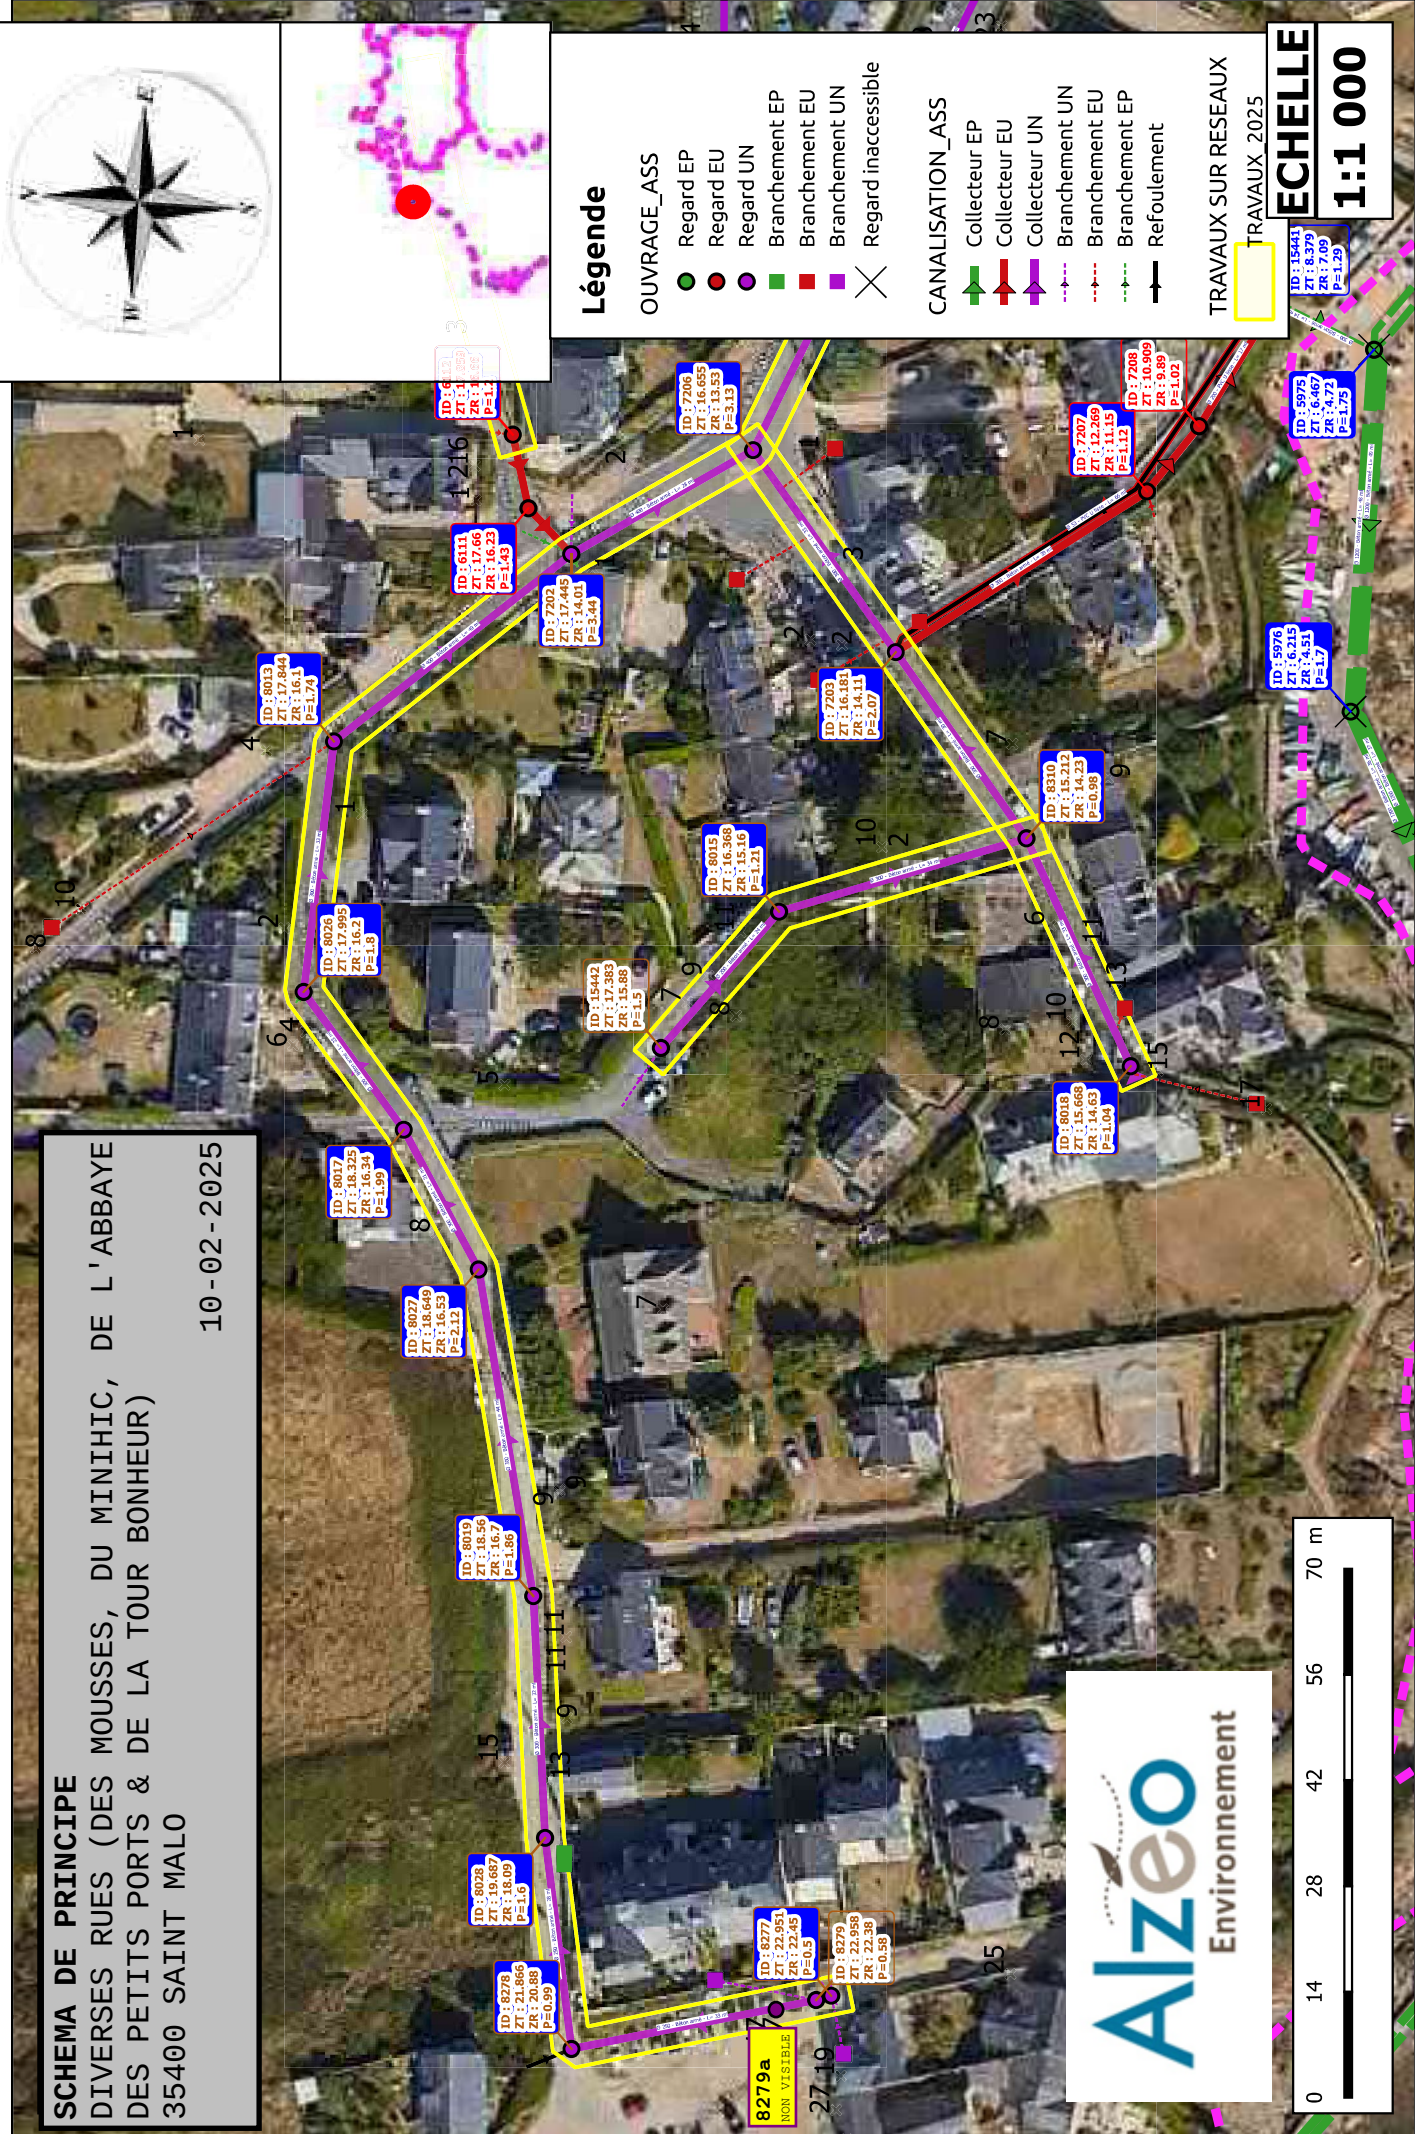

## Légende

### OUVRAGE\_ASS

- Regard EP
- Regard EU
- Regard UN
- Branchement EP
- Branchement EU
- Branchement UN
- Regard inaccessible

### CANALISATION\_ASS

- Collecteur EP
- Collecteur EU
- Collecteur UN
- Branchement UN
- Branchement EU
- Branchement EP
- Refoulement

### TRAVAUX SUR RESEAUX

- TRAVAUX 2025

ECHELLE

1:1 000