

EAU DU MORBIHAN
Territoire de Roi Morvan Communauté

PROGRAMME 2027

(Tranche ferme + tranche optionnelle N°2)

COMMUNE DE PLOERDUT
Locuon à Le Villerit

AFFAIRE N°	4-54-1860	DATE	Avril 2026	DESSIN	HJU	VERIFIER	JBA
INDICES	DATES	D	MODIFICATIONS				

MAITRE D'OUVRAGE:




MAITRE D'OEUVRE



AGENCE DE PLOEMEUR
Espace Innova - Parc Technologique de Soye
1, rue Gallée - 56270 PLOEMEUR
Tél. : 02 97 83 99 00
Fax : 02 97 83 99 04

PLAN N°
04
ECH: 1/1000

Fichier : 04 - Locuon à Le Villerit - PLOERDUT (TF+TO2).dwo

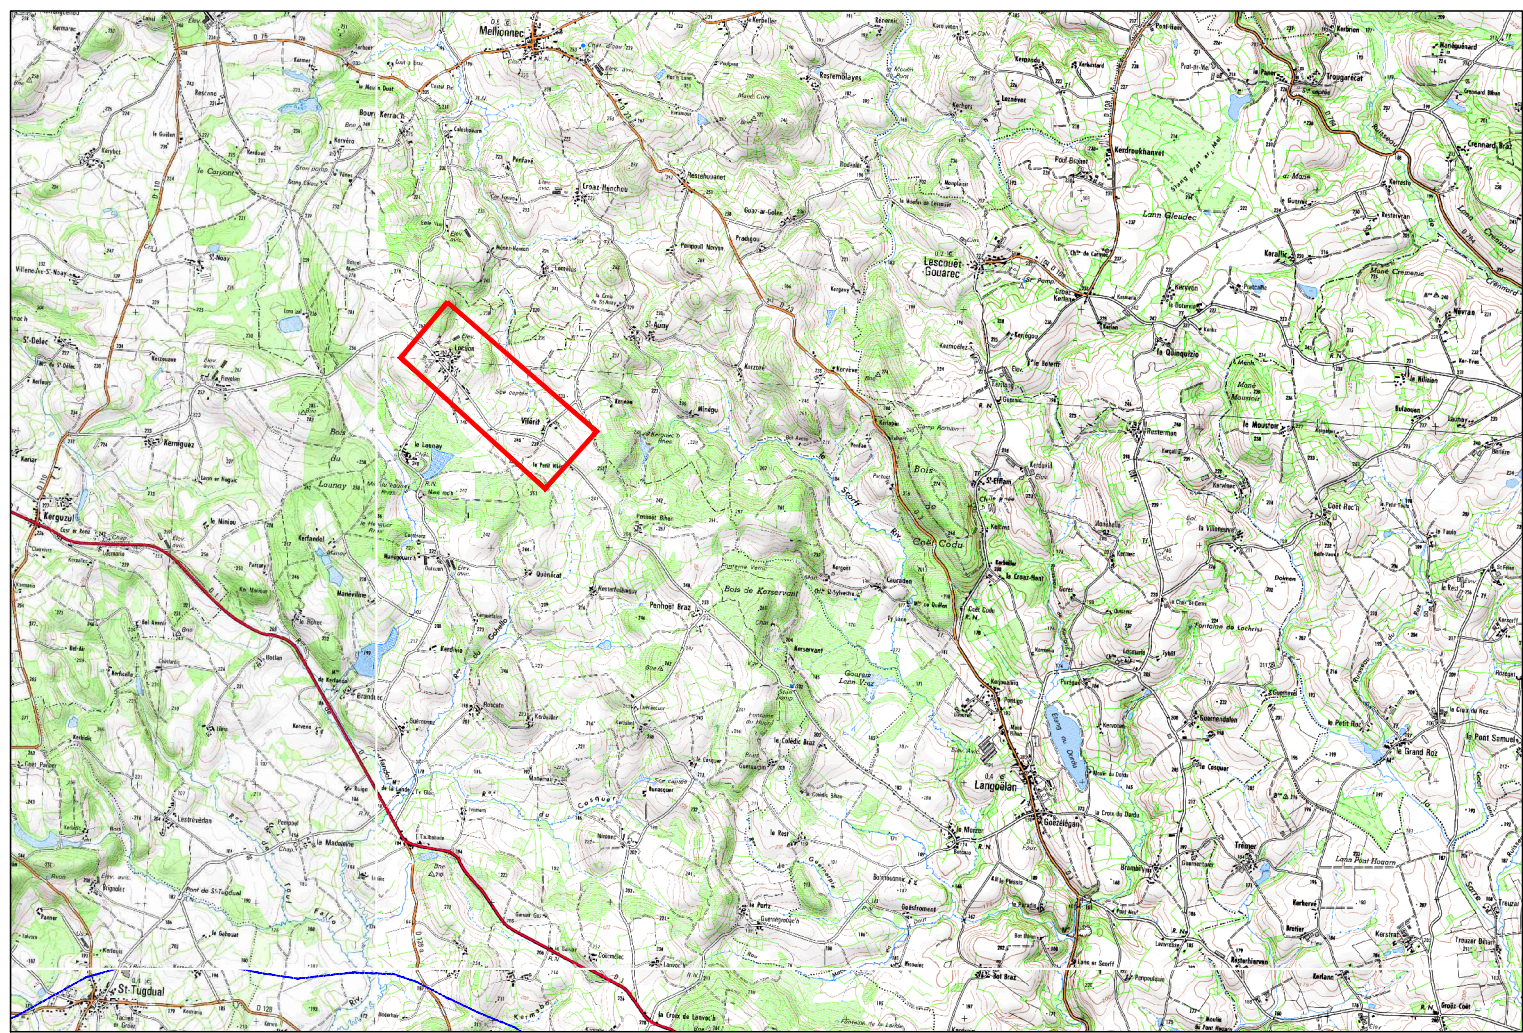

04a - Locution à Le Millier - PLOFOUT					
Canalisations	Lineaires	Robinettes vannes	brrt 025	brrt 032	brrt 050
Ø102,2 / 125 PFD-RCD 16b	1350	7	10	2	
Ø73,6 / 90 PFD-RCD 16b	100	3	4		
Ø51,4 / 63 PFD-RCD 16b	25	1			
Ø40,8 / 50 PFD-RCD 16b			1		
Total	1475	12	14	3	0

Linéaire BRT 025 ou 032 suppl.	60
Citerneau 1 compt	16 (dont 6 avec tampons fonte)
Vidange	2
Ventouse	1

Canalisations	Linéaires	Robinetts vannes	brt Ø25	brt Ø32	brt Ø60
Ø73,6/90 PEHD RCD 16b	205		13	1	
Ø40,8/50 PEHD RCD 16b	160	2	7	2	
Total	365	2	20	3	0

linéaire Bts 025 ou 032 suppl.	45
Clavier faible encombr.	5
Clavier 1 compt	17 dont 11 avec tampons fonte
Vidange	2
Ventouse	0

Canalisations	Linéaires	Robinets vannes	brt Ø25	brt Ø32	brt Ø60
Ø61,4/63 PEHD RCD 16b	225		3	3	
Total	225	0	3	3	0

Linéaire Bts 025 ou 032 suppl.	67
Citerneau 1 compt	6 dont 2 avec tampons fonte
Vidange	1
Ventouse	0

PERCENT

110 PVC (1974)

YEAR

FHD - 1070ml

Chapitre 4a :
CD - Ø102.2/125 r

