

EAU DU MORBIHAN
Territoire de Roi Morvan Communauté

Programme 2027
(Tranche ferme)

COMMUNE DE PRIZIAC
Kervrehen

AFFAIRE N°	4-54-1838	DATE	Juillet 2026	DESSIN	HJU	VERIFIE	JBA
------------	-----------	------	--------------	--------	-----	---------	-----

INDICES	DATES	D	MODIFICATIONS

MAITRE D'OUVRAGE:



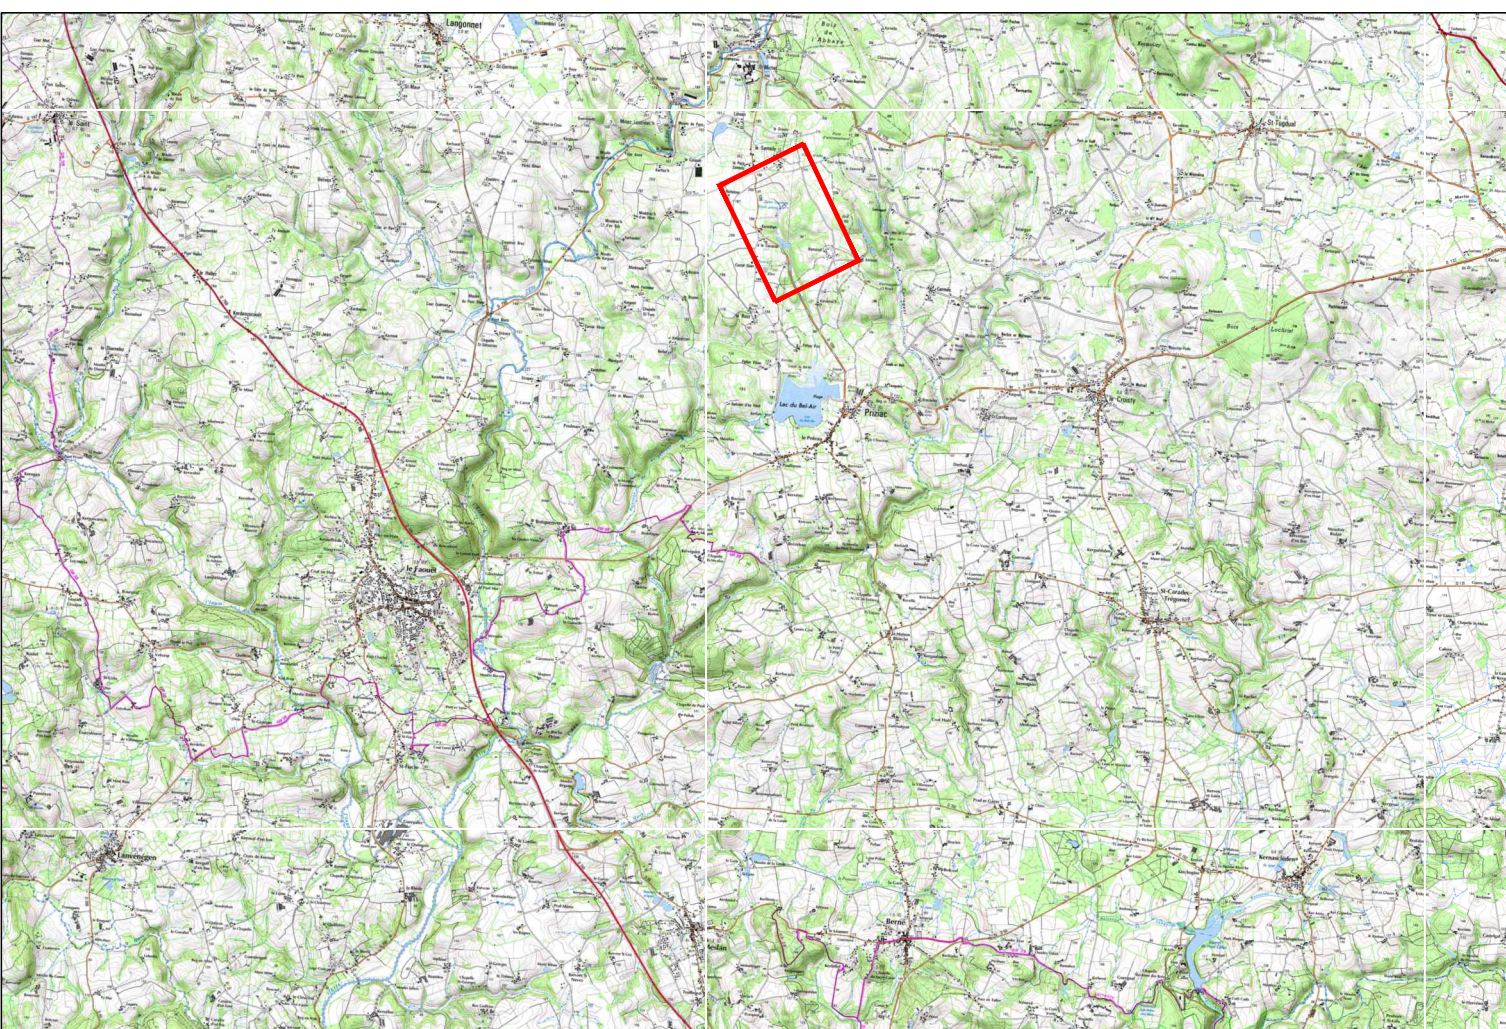
MAITRE D'OEUVRE



PLAN N°
05

ECH: 1/2000

Fichier : 05 - Kervrehan - PRIZIAC (TF).dwg

[illegible]

06 - Kervehen - PRIZAC					
Analyses	Unitaires	Robinets vannes	brt 025	brt 032	brt 050
Ø73,6/90 PB-H RCD 16b	1445	6		1	
Ø40,8/50 PB-H RCD 16b	20	1	1		
Total	1465	7	1	1	0
Linéaire Brts 025 ou 032 suppl.			13		
Otomeau 1 compt	4		2		
Vdange			4		
Ventouse			2		

