COMMUNE DE
SAINT-HILAIRE-DES-LANDES

Réhabilitation d'un commerce (bar-tabac-presse) et logement attenant

9, rue du Commerce • 35 140 SAINT-HILAIRE-DES-LANDES

section : AB • parcelle : 255 • surface : 140 m² env.

pièces : **Plans masse • situation • extrait cadastral**

éch. : **1/100e - 1/2000e**

modifications :

Indice A - 28/10/25 : Complément informations

04/11/25 : Accès et aménagement bar, mise en place VR et volets bois en façade arrière au R+1...

28/09/26 : Aménagement bar

n° : **1/3** phase : **DCE** indice : **A** date : **07 octobre 2025**

cfarchitecture


agence de PORT-BRILLET
1, rue des Forges • BP 71011 • 53410 Port-Brillet
Tél : 02 43 68 82 88 • Fax : 02 43 68 67 02


agence de VITRE
1, rue de Brest • 35500 Vitré
Tél : 02 56 28 96 87 • Fax : 02 43 68 67 02

agence@cfarchitecture.fr • www.cfarchitecture.fr


Inscrit à l'Ordre des architectes

PROJET

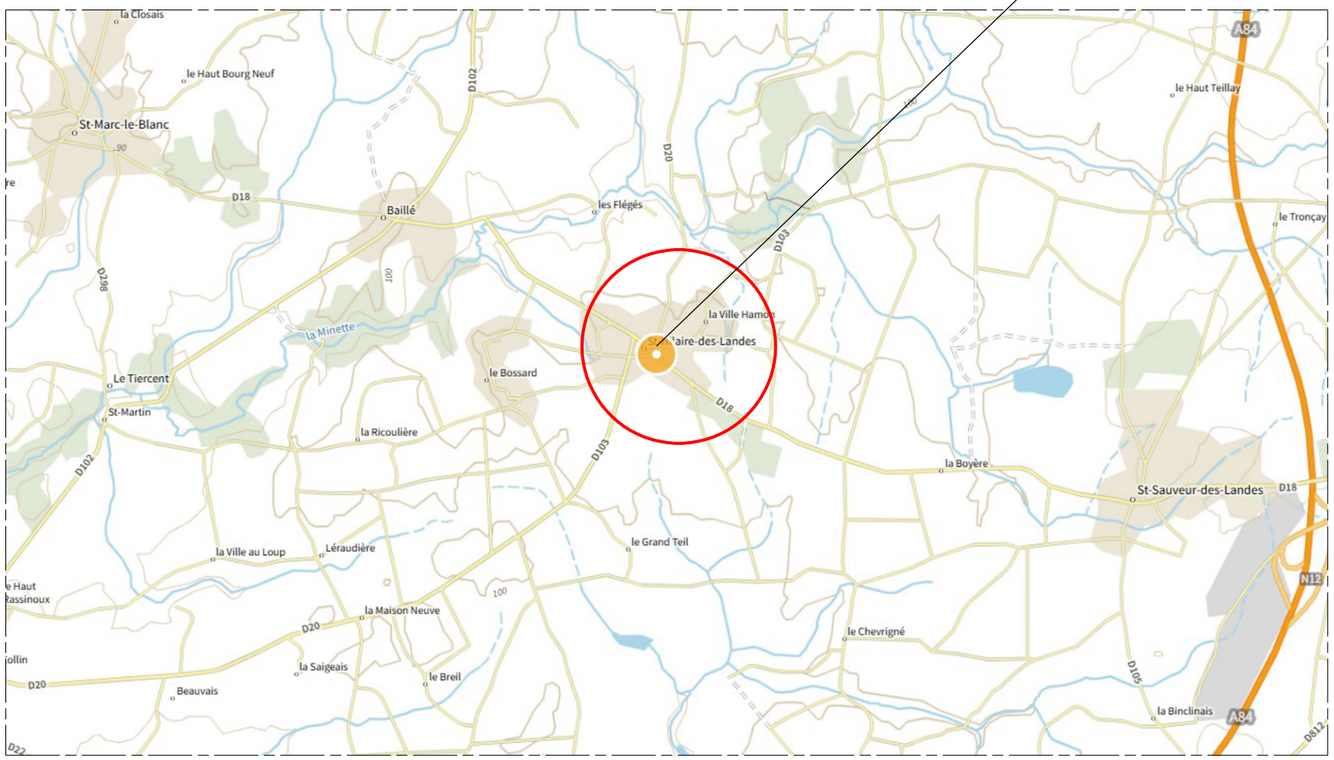


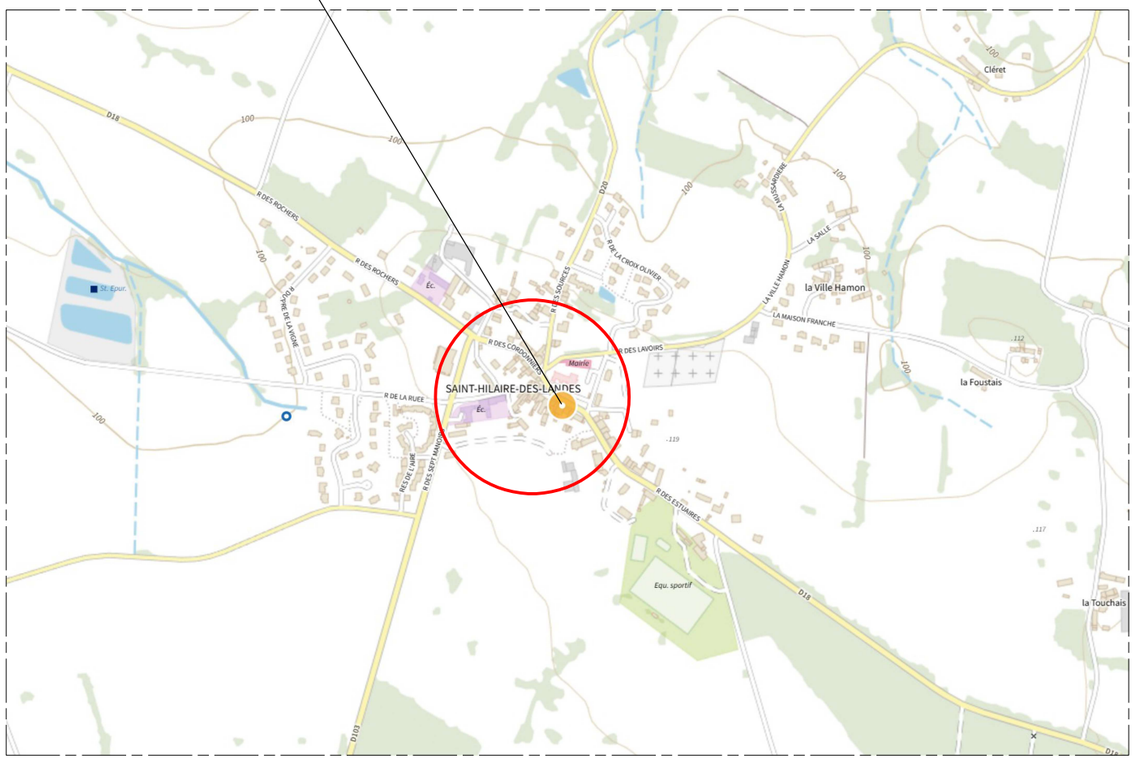

Plan de situation

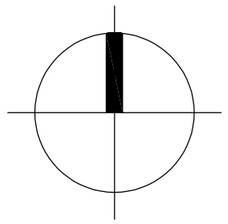

Place de stationnement PMR
à matérialiser:
3,30x5,00 +1,20

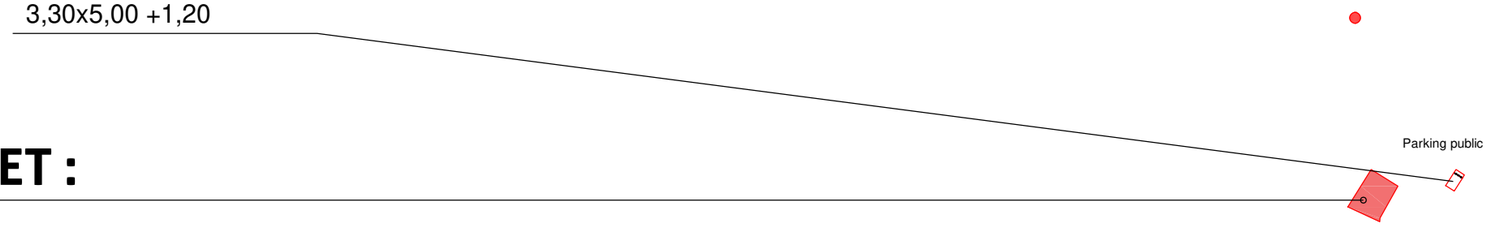

PROJET :

Extrait cadastral


section AB - Parcelle 255

ech: 1/2000e

Plan masse

section AB - Parcelle 255

ech: 1/100e

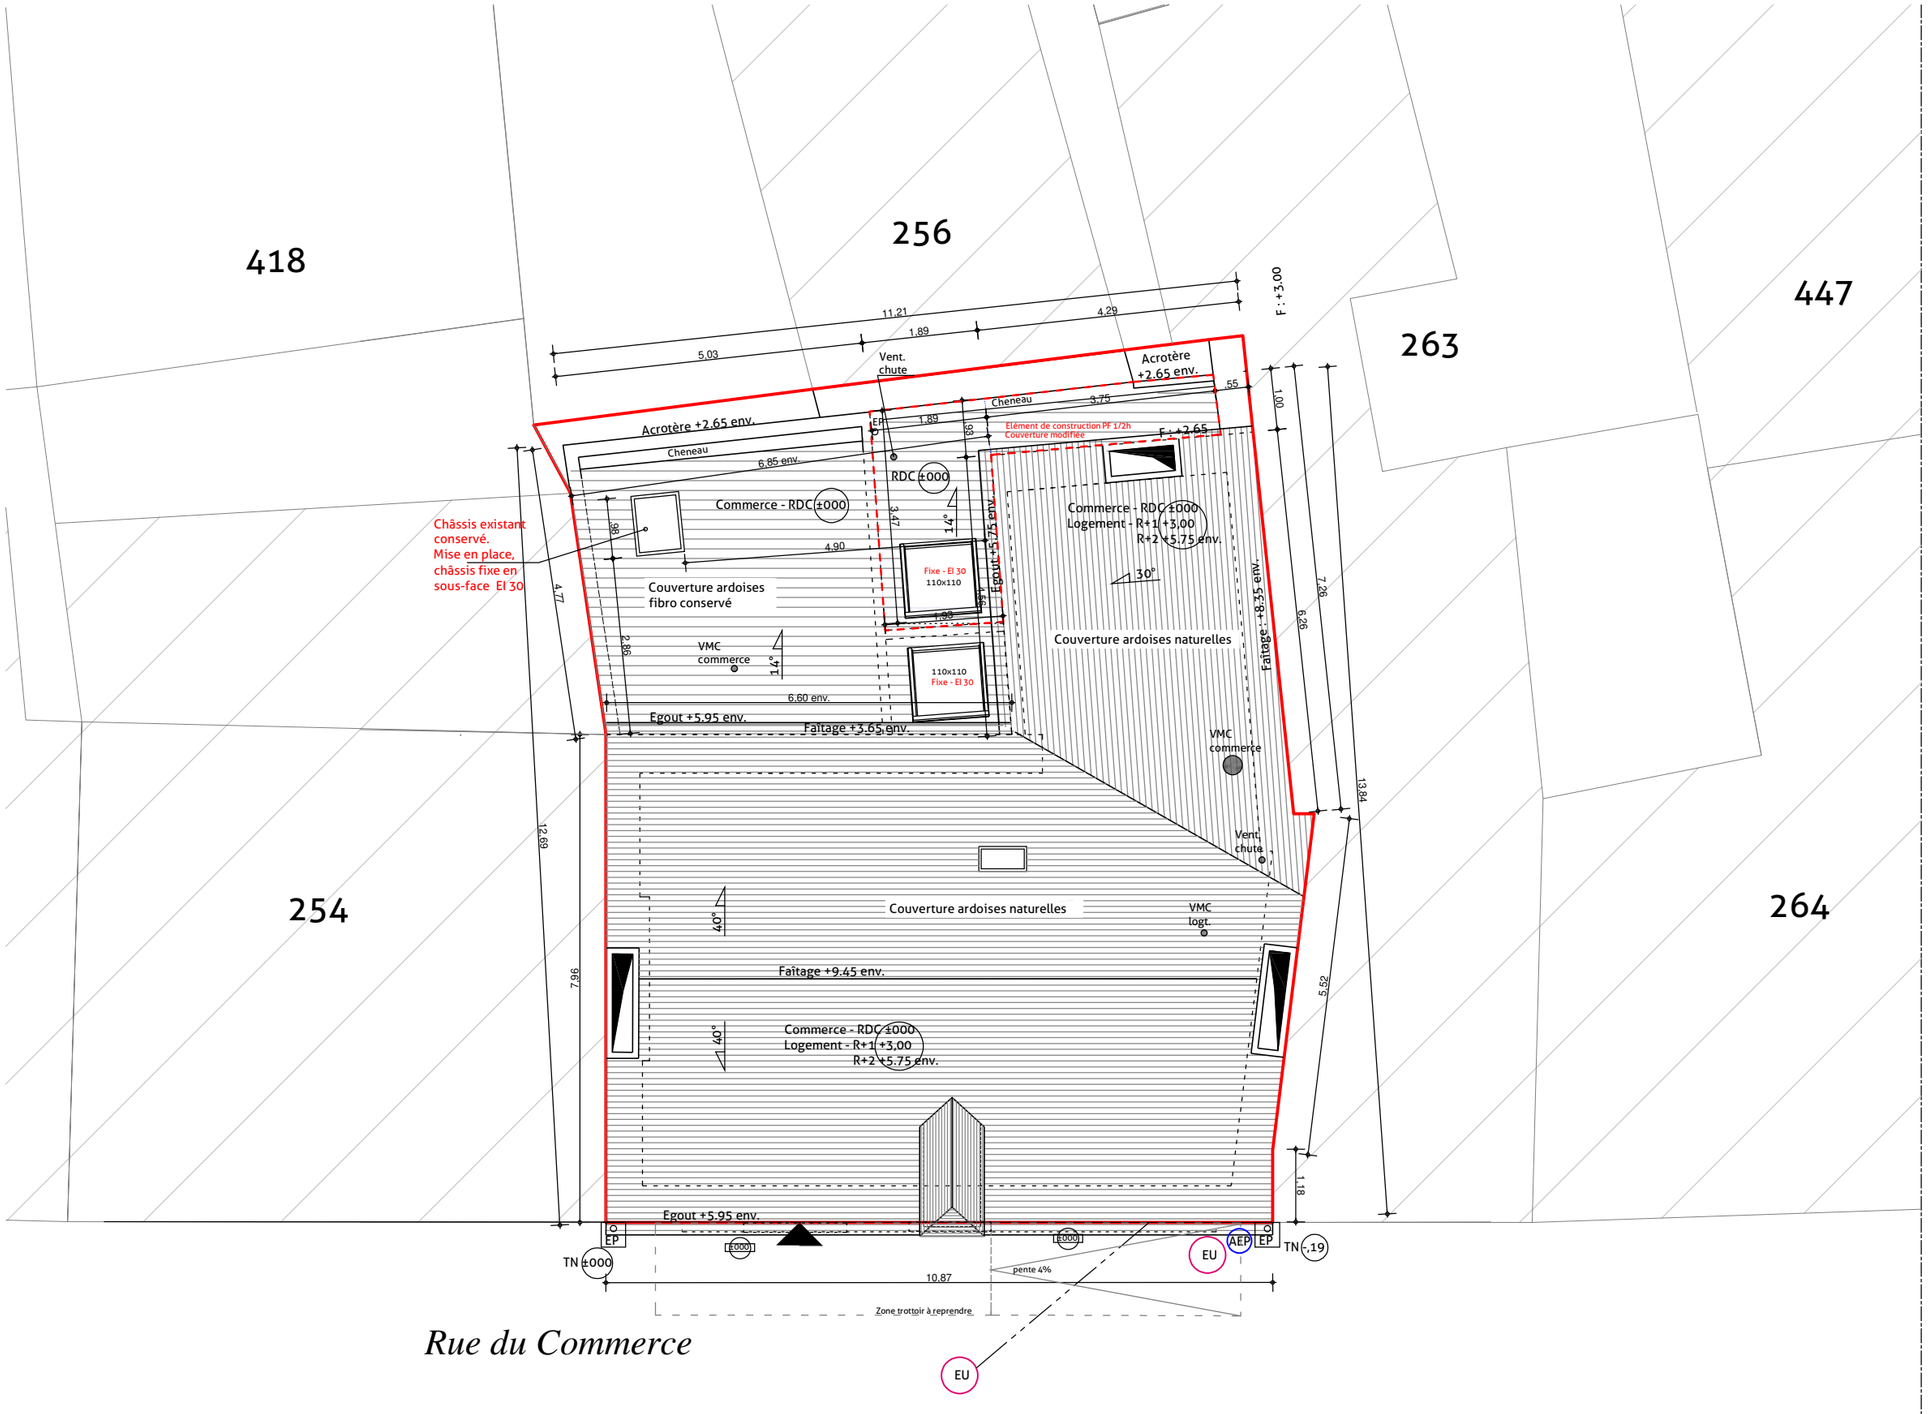

Rue du Commerce