Surfaces :

Rez-de-chaussée	
Pièce 1	70,02 m²
Pièce 2	21,38 m²
Pièce 3	10,38 m²
Pièce 4	14,35 m²
Pièce 5	3,48 m²
Total	119,62 m²
R+1	
Palier	4,04 m²
Pièce 6	38,14 m²
Pièce 7	12,16 m²
Douche	4,25 m²
Placard	0,87 m²
WC	1,02 m²
Pièce 8	10,07 m²
Total	70,55 m²
R+2	
Grenier 1	56,28 m²
Grenier 2	16,33 m²
Total	16,33 m²
TOTAL	206,51 m²

COMMUNE DE
SAINT-HILAIRE-DES-LANDES

Réhabilitation d'un commerce (bar-tabac-presse) et logement attenant

9, rue du Commerce • 35 140 SAINT-HILAIRE-DES-LANDES

section : AB • parcelle : 255 • surface : 140 m² env.

pièces : **Etat actuel**
vues en plan • élévations

éch. : 1/100e

modifications :

Indice A - date :

n° : **2/3** phase : **DCE** indice : **A** date : **02 octobre 2025**


cfarchitecture

agence de PORT-BRILLET
1, rue des Forges • BP 71011 • 53410 Port-Brillet
Tél : 02 43 68 82 88 • Fax : 02 43 68 67 02

agence de VITRE
1, rue de Brest • 35500 Vitré
Tél : 02 56 28 96 87 • Fax : 02 43 68 67 02


agence@cfarchitecture.fr • www.cfarchitecture.fr

Inscrit à l'Ordre des architectes

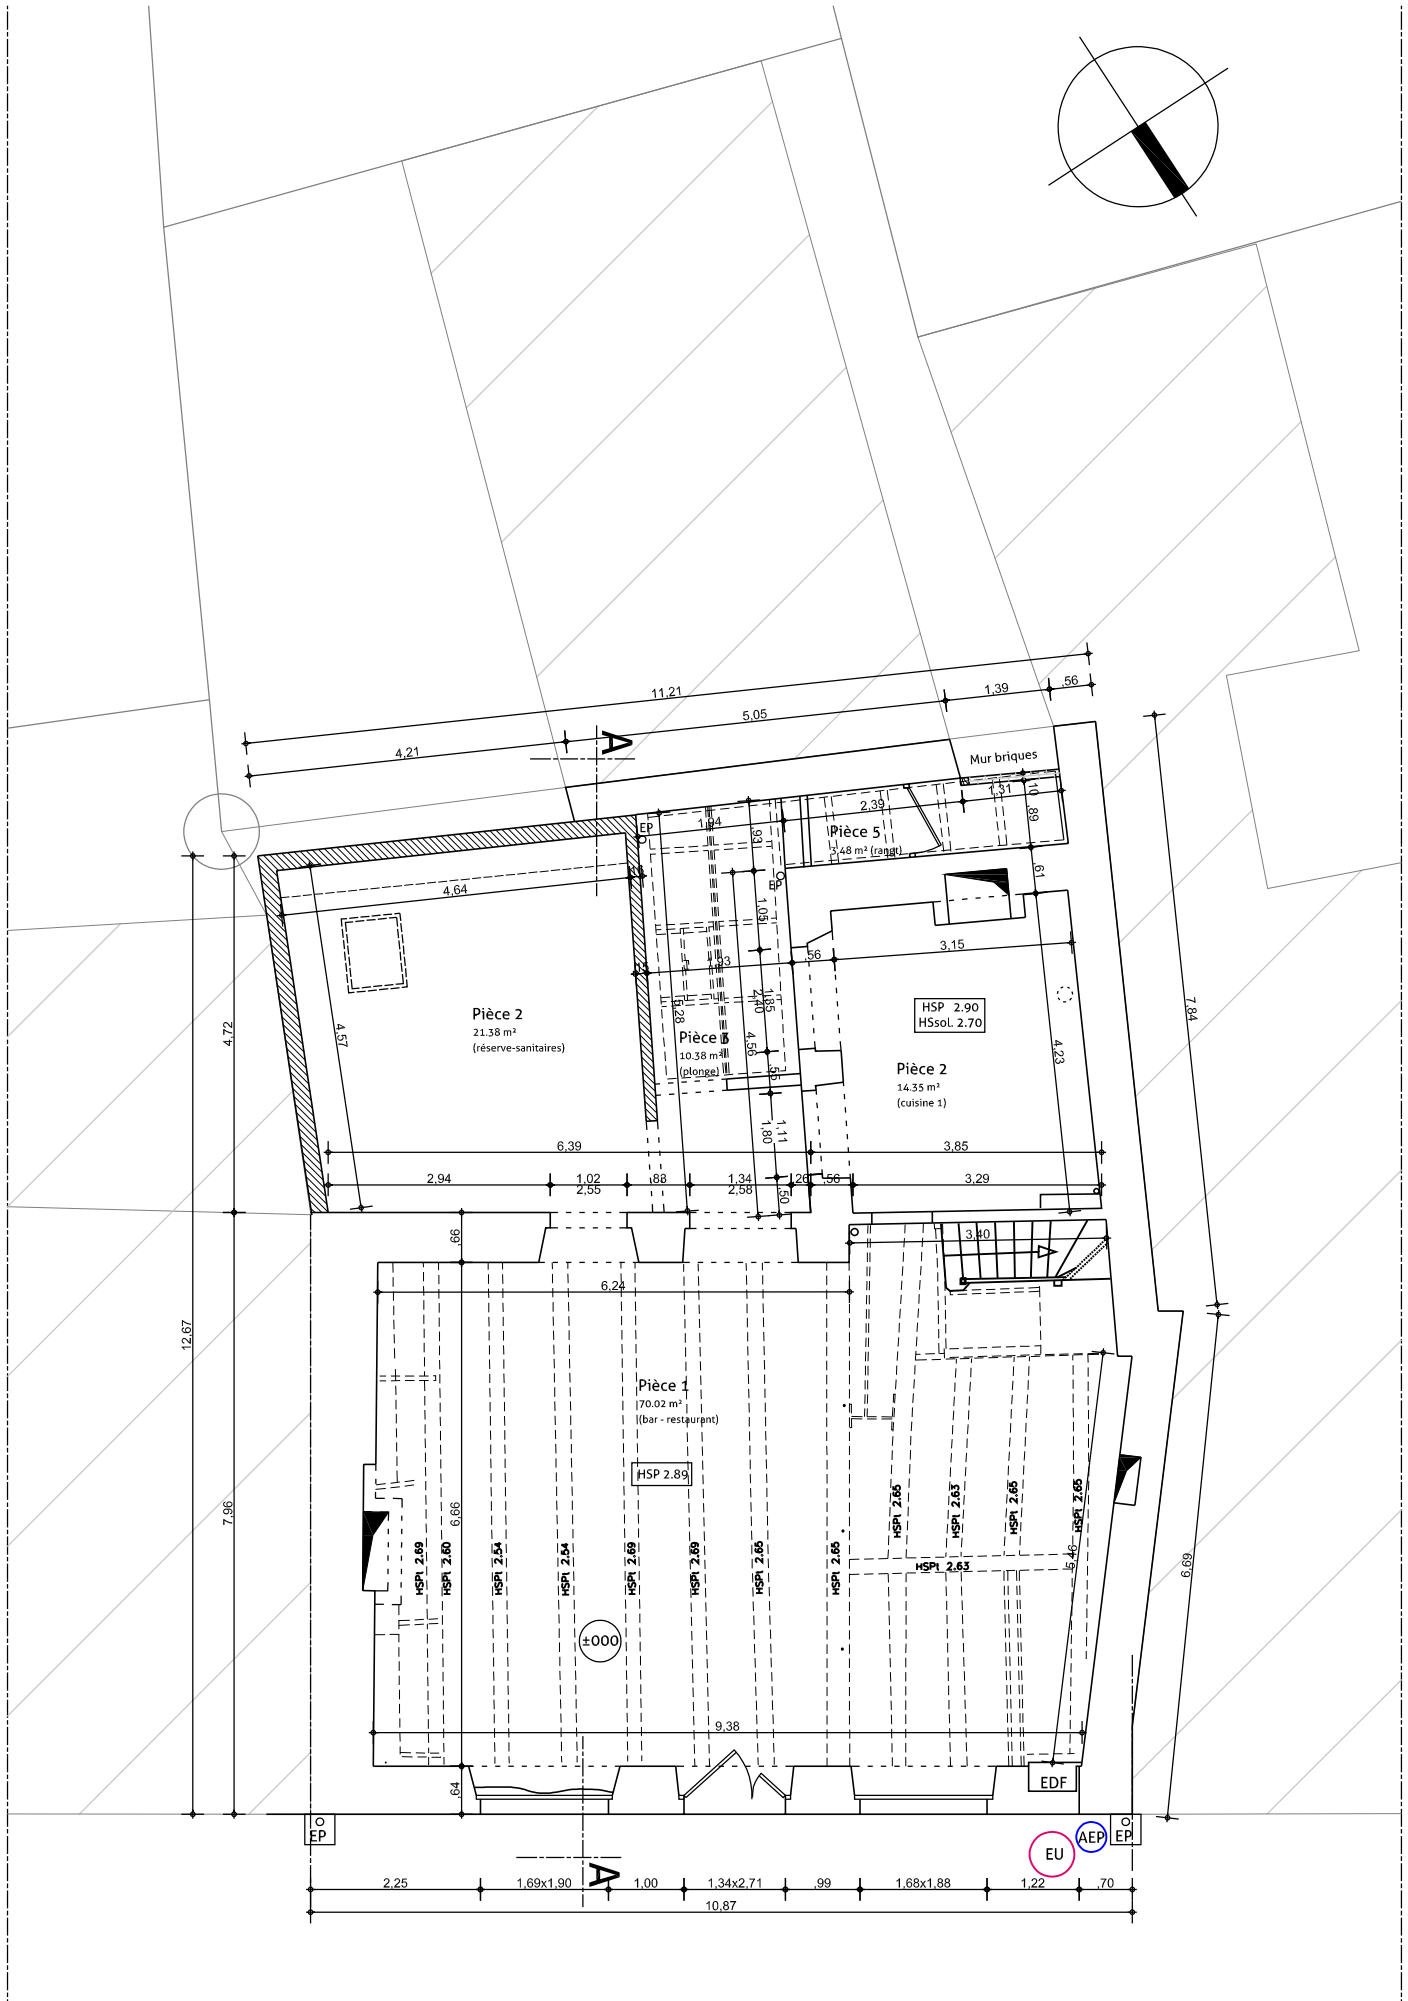


Plan Rez de chaussée

Ech. : 1/100e

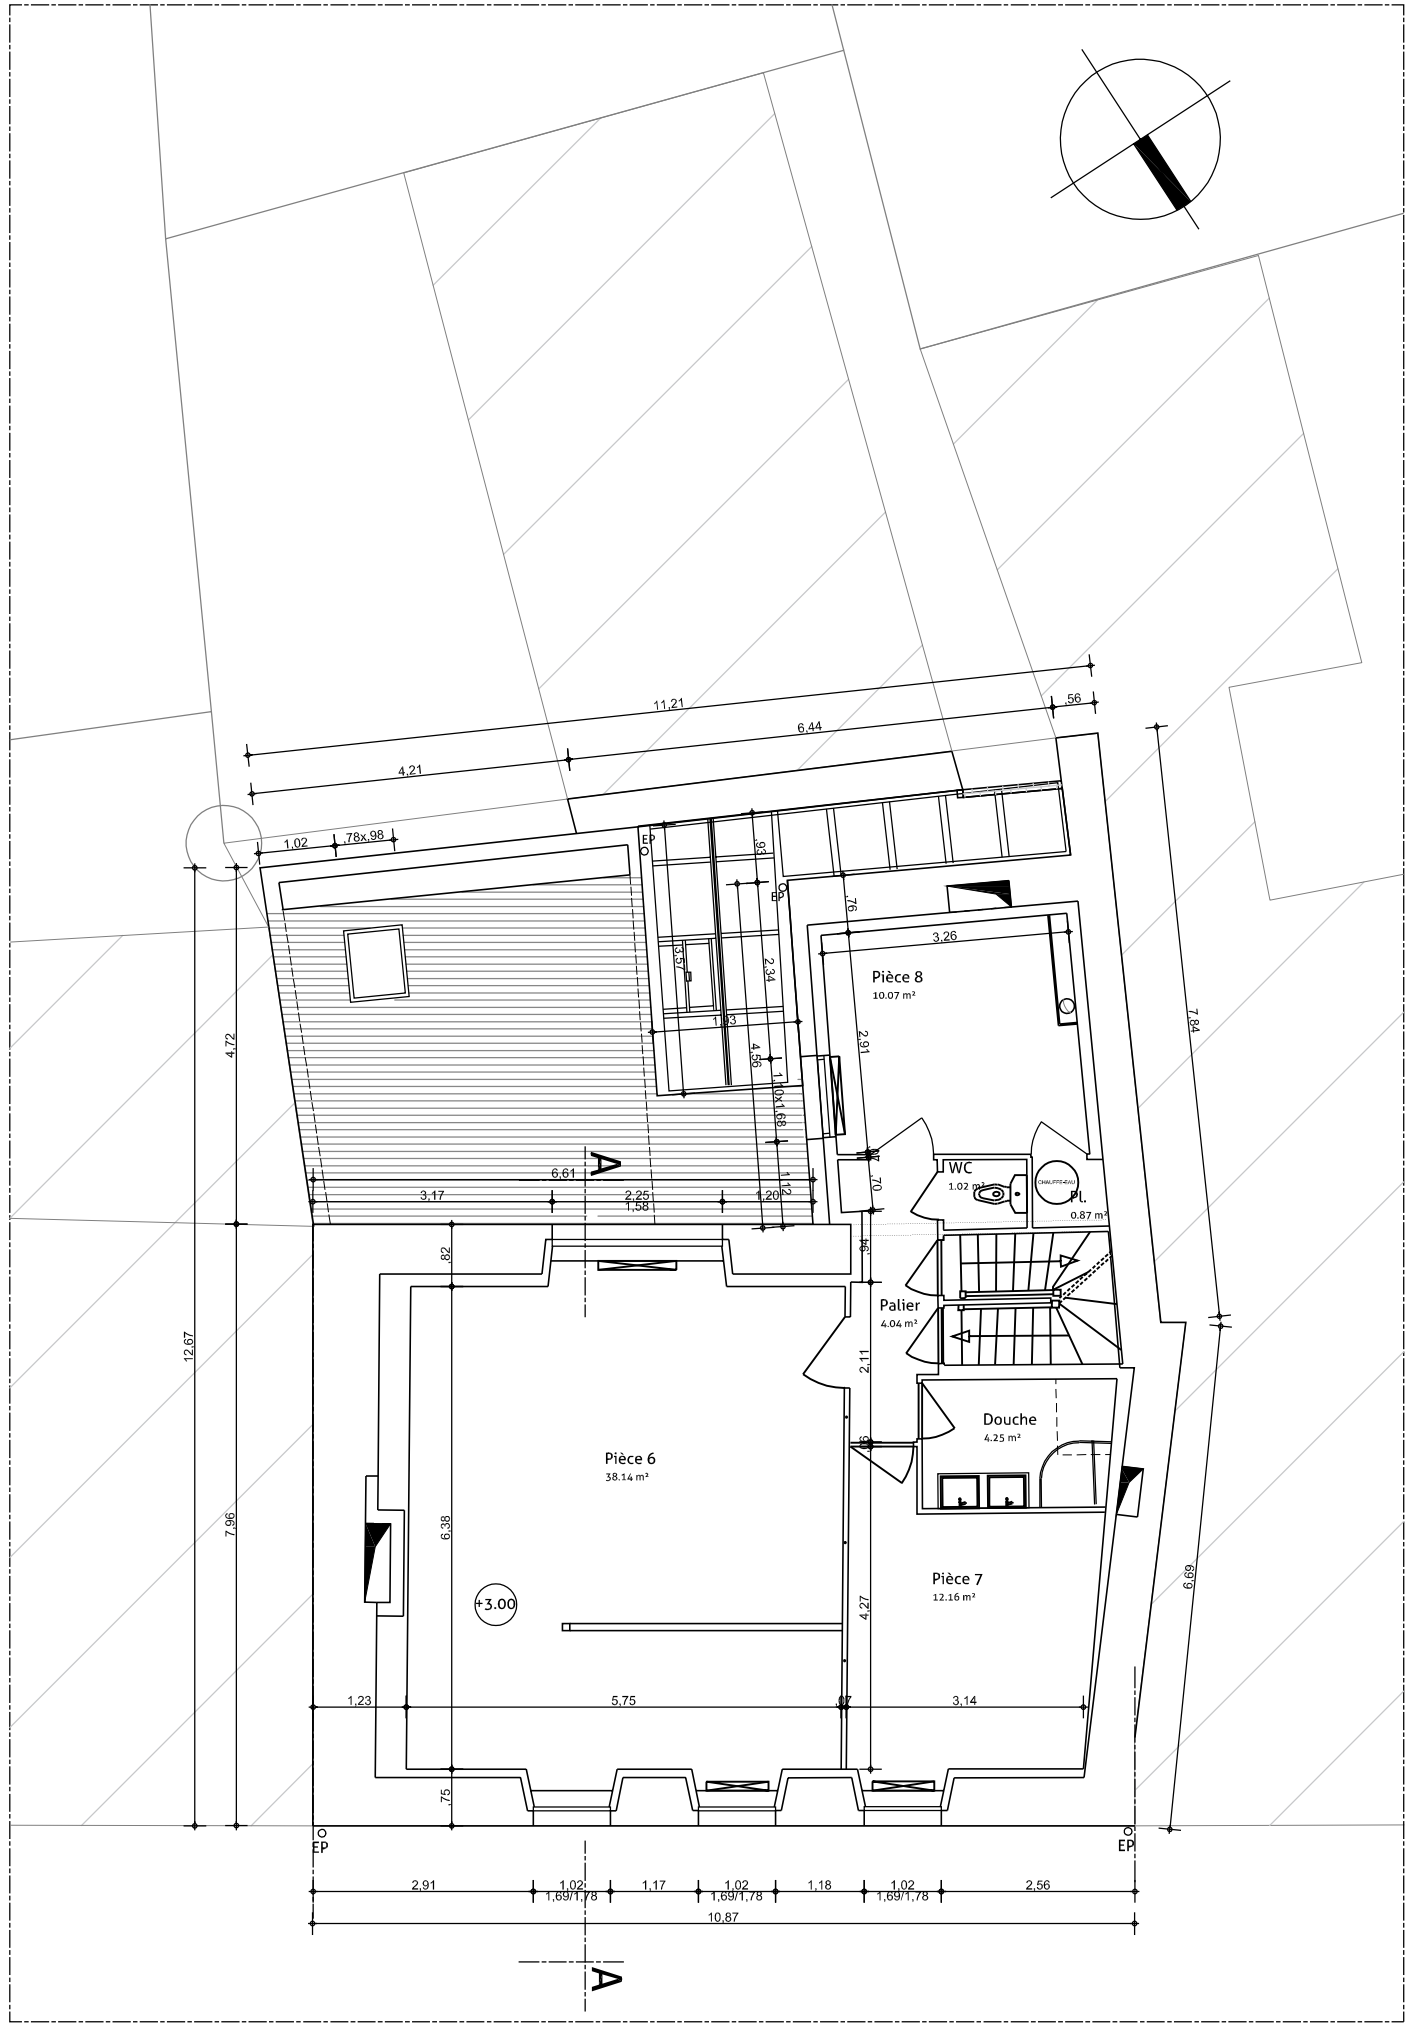


Plan R+1

Ech. : 1/100e

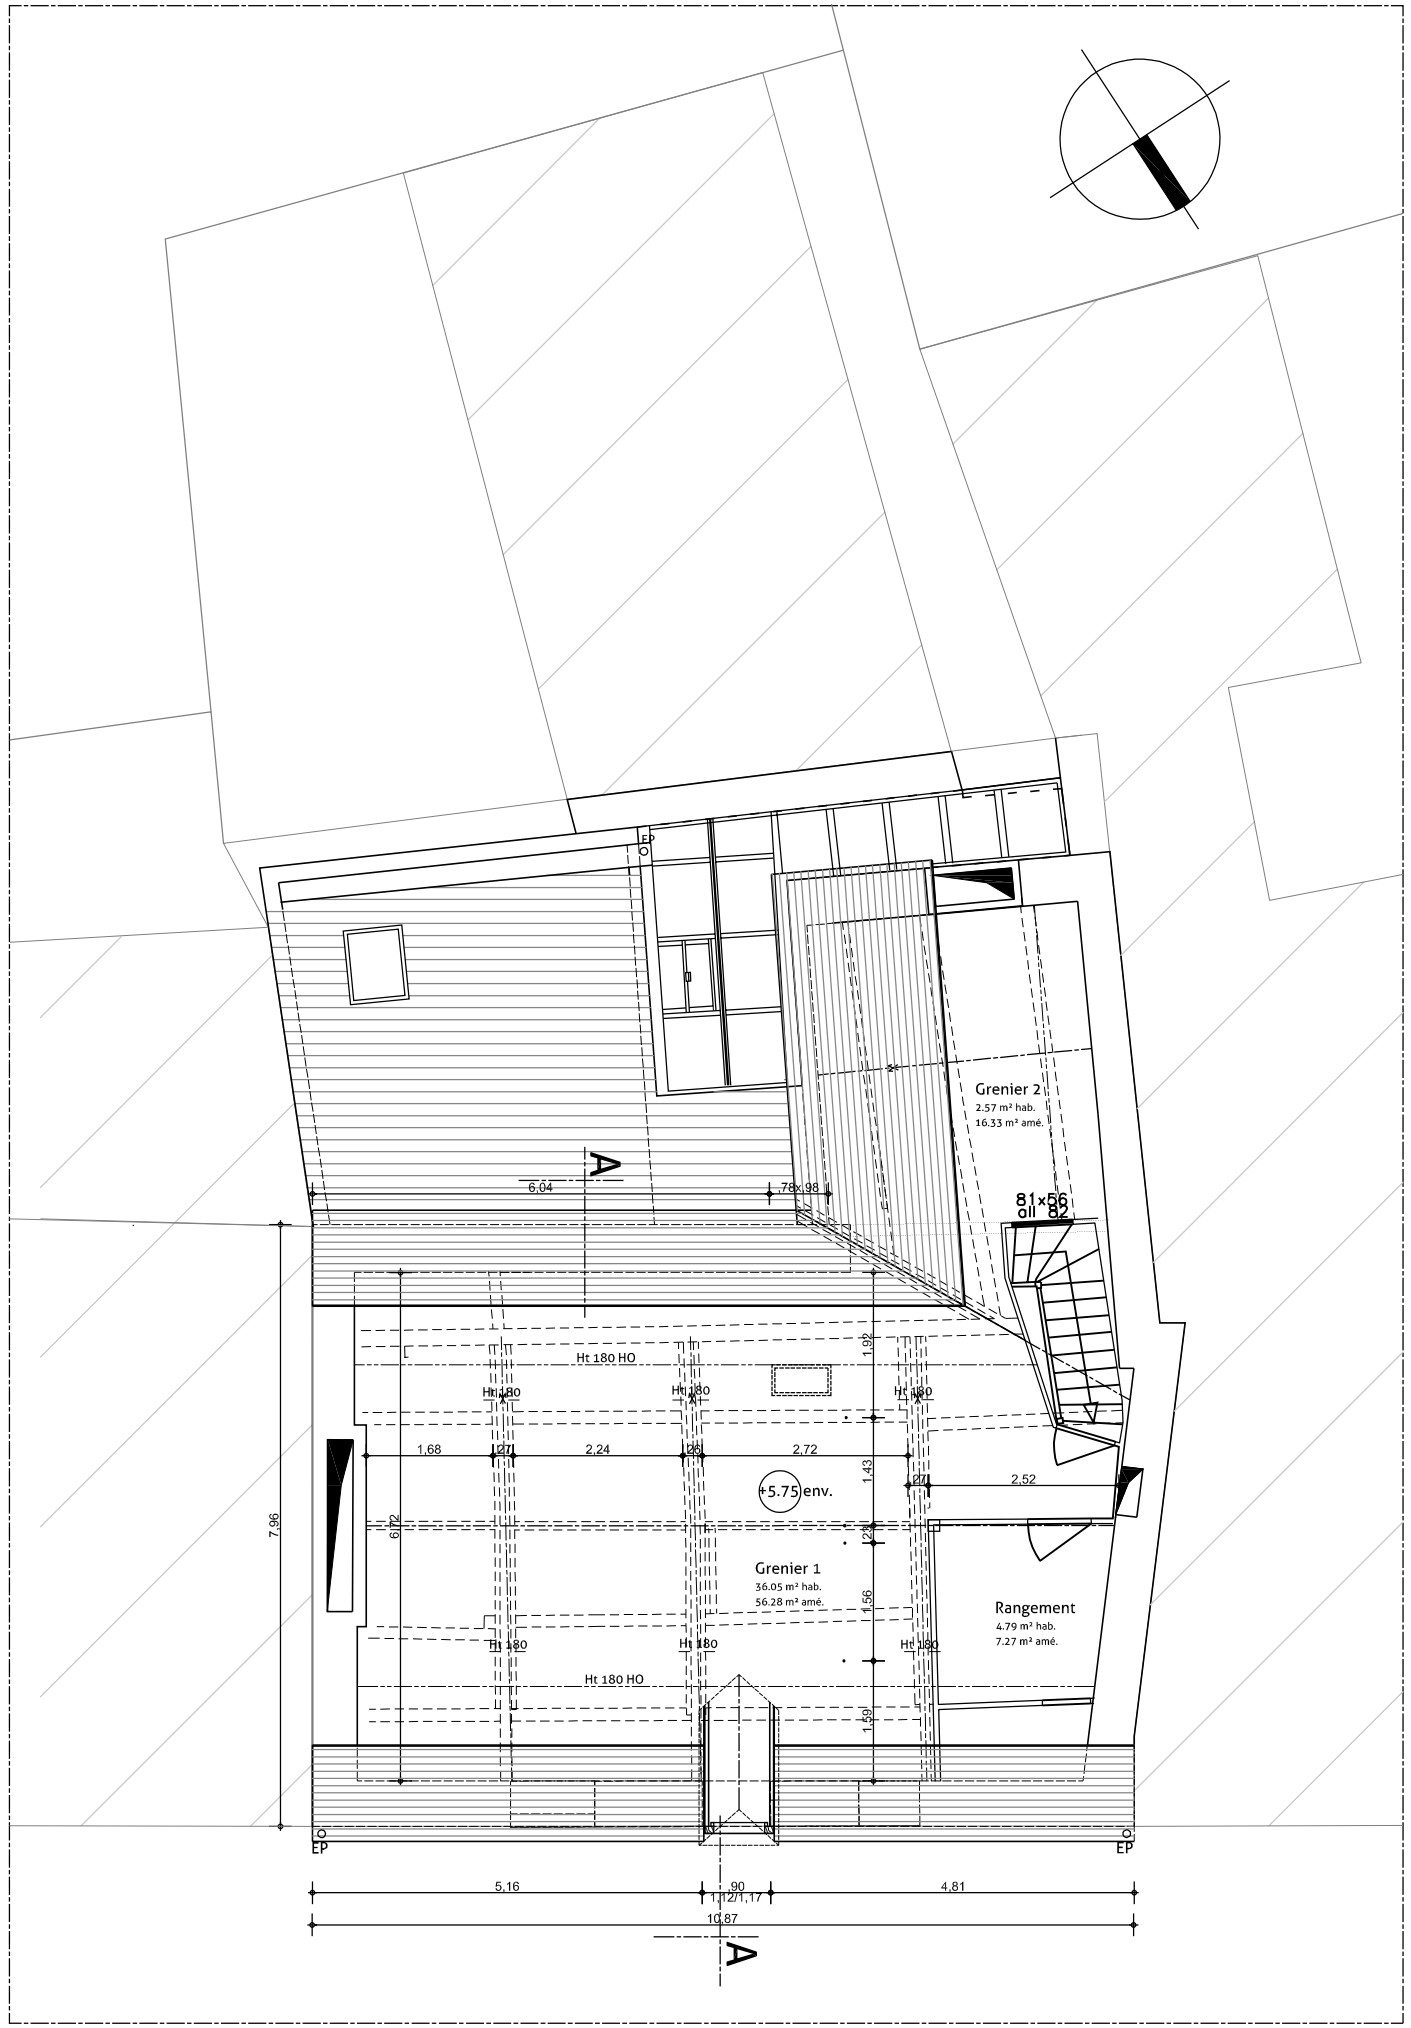

Plan R+2

Ech. : 1/100e

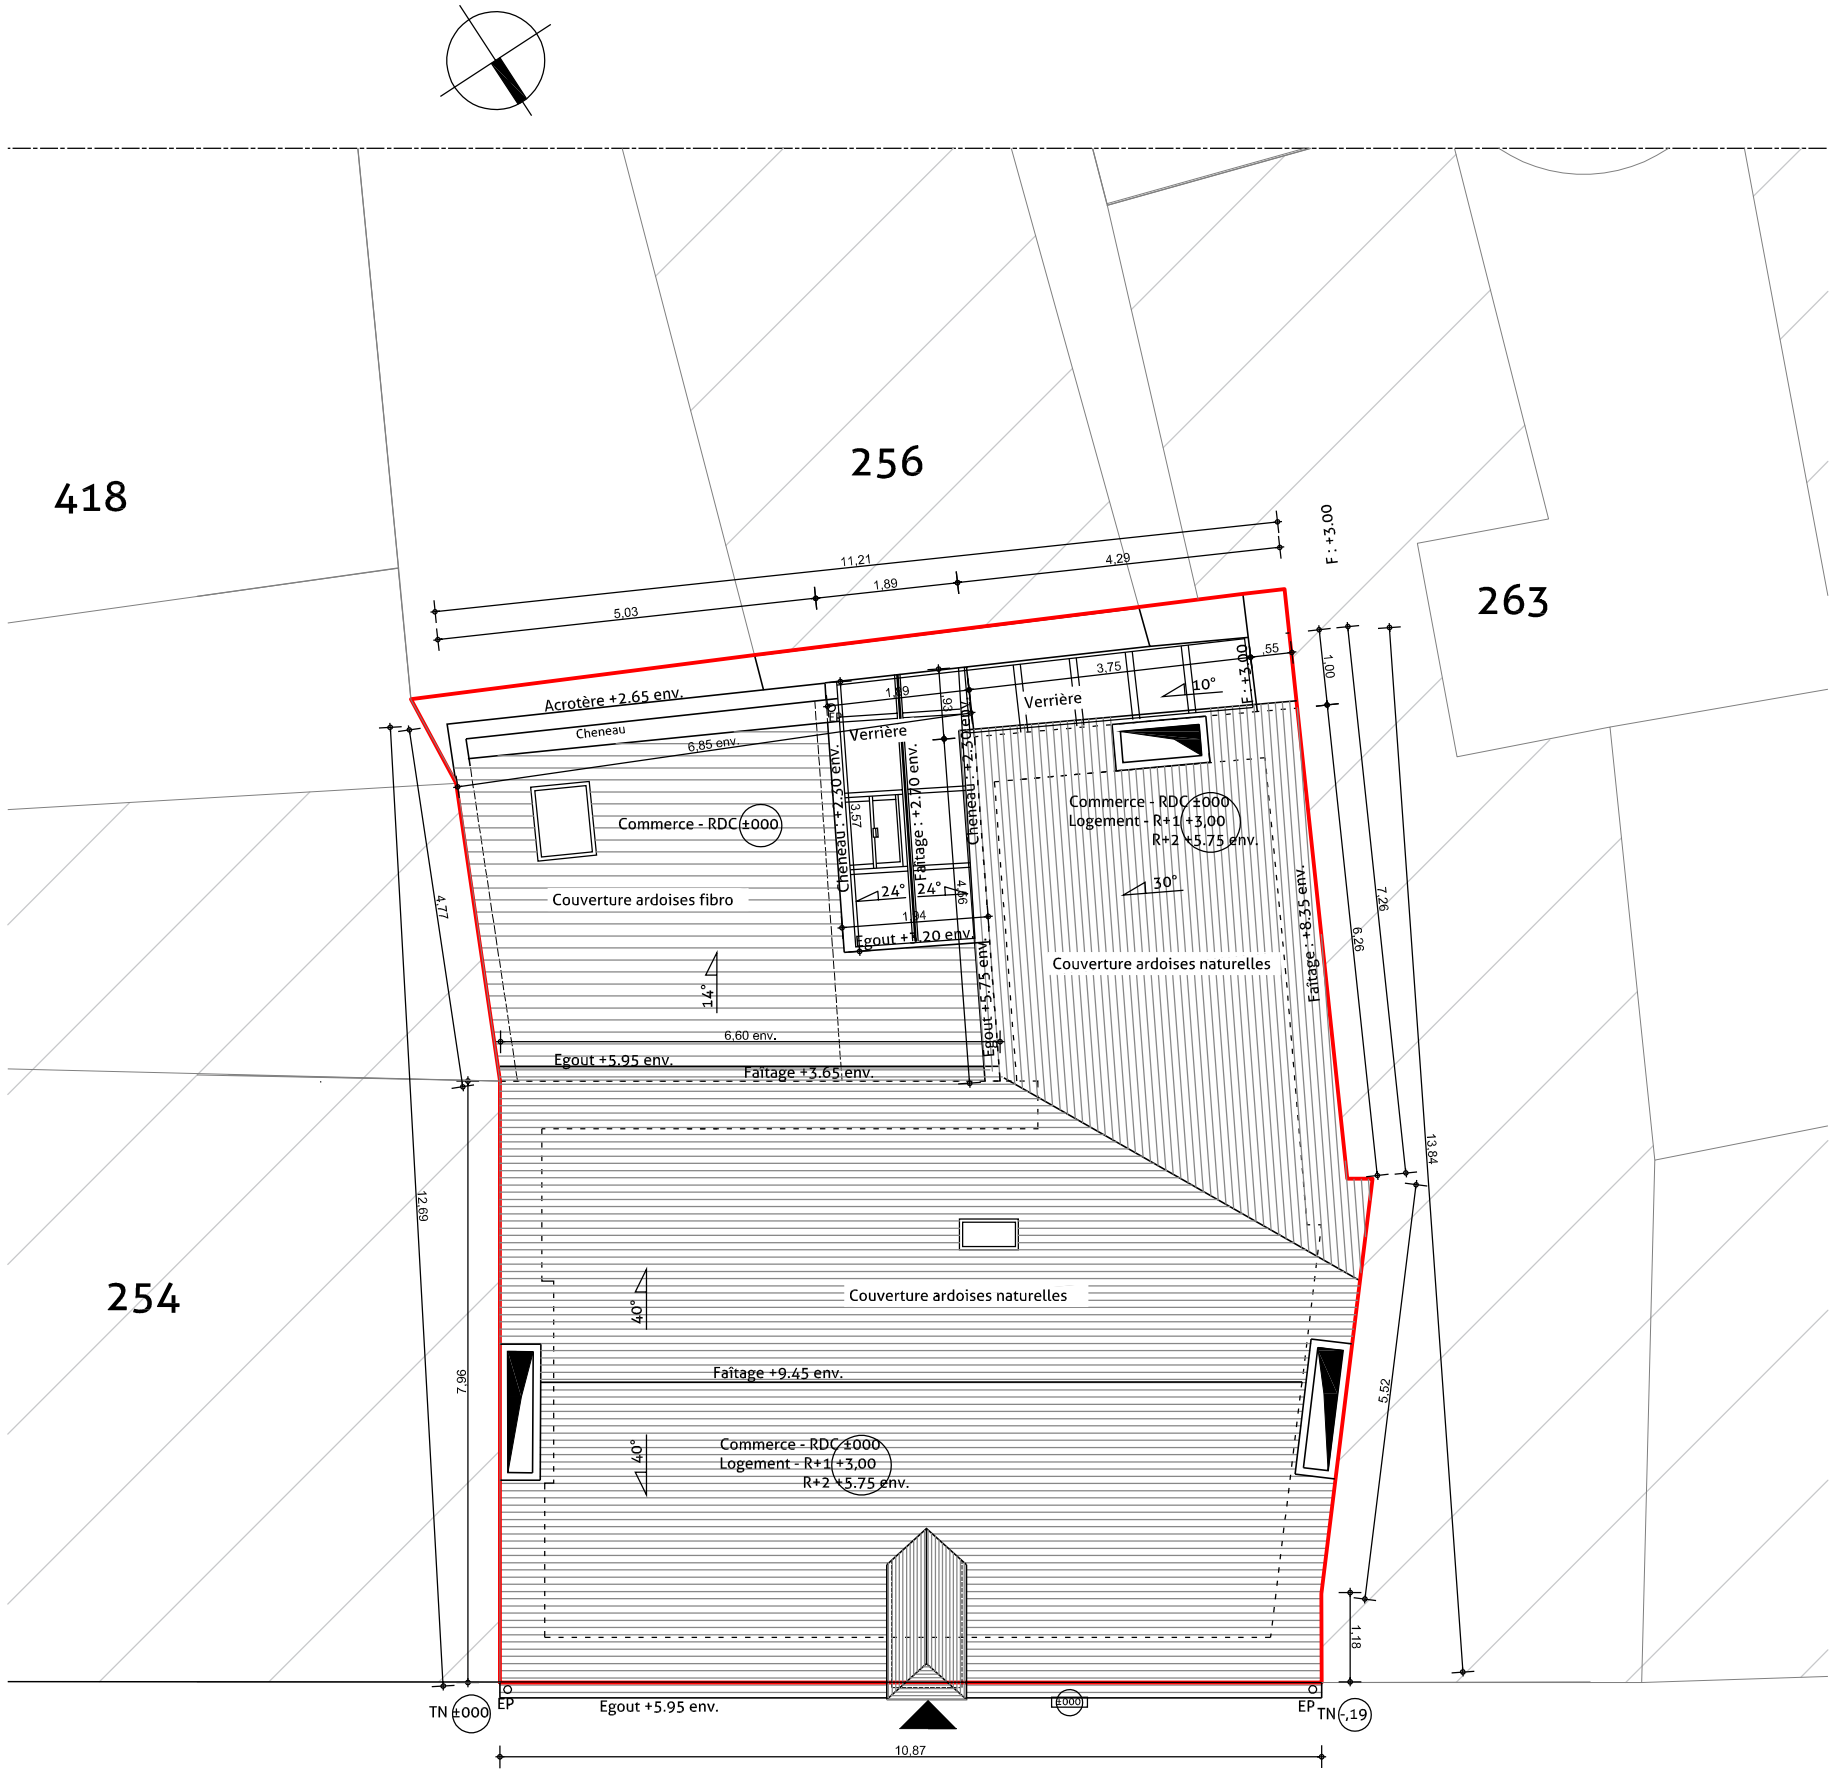


Rue du Commerce

Plan toiture

Ech. : 1/100e

Coupe AA / Elévation sud-est

Ech. : 1/100e

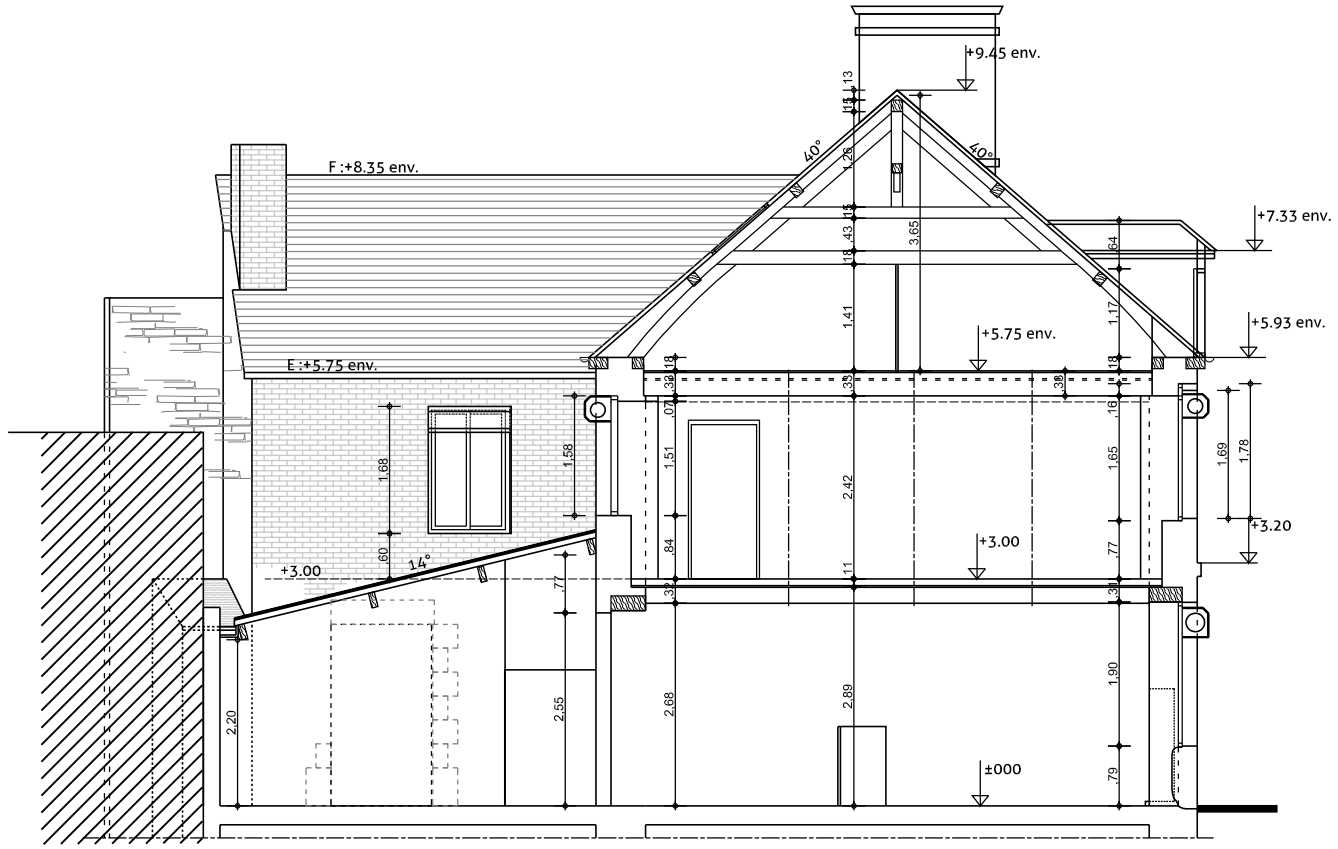

Elévation nord-est

Ech. : 1/100e



Elévation sud-ouest

Ech. : 1/100e

