



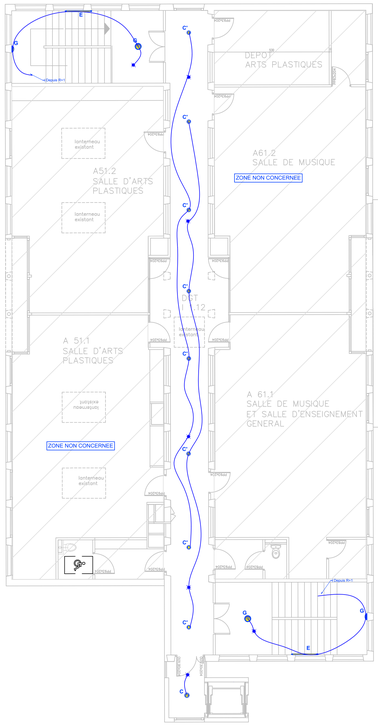

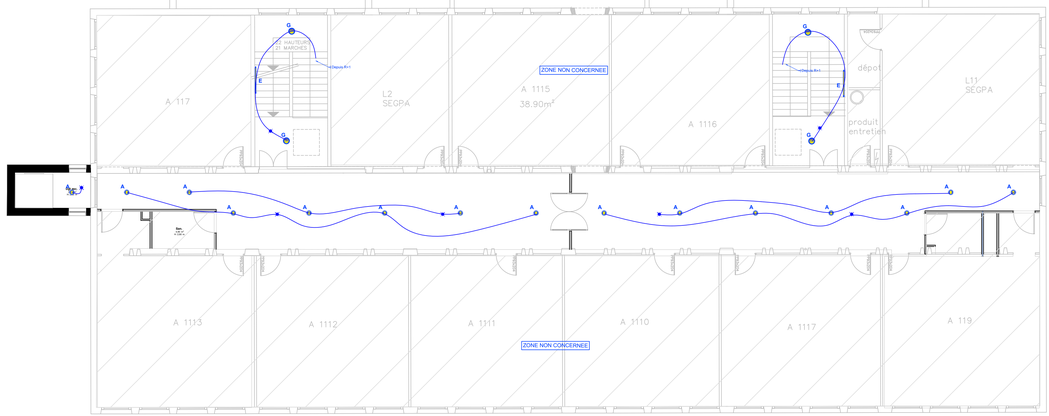




| | | | |
|---|---|---|---|
| *Maître d'Ouvrage:* Département Ille et Vilaine, 1 Avenue de la préfecture, 35042 RENNES | *Maître d'Oeuvre:* Agence VIART, 2 Place Général Patton, 50300 AVRANCHES | *Bureau d'étude* BET ECIE, 3, rue Augustin Beauverger, 35300 FOUGERES | Travaux de mise en accessibilité collège Dol de Bretagne et réfection éclairage circulations<br>Route de Dinan<br>35120 DOL DE BRETAGNE |

| Date : | Indice: | Phase : | LOT n° 06 |
|---|---|---|---|
| 18/03/2026 | A | DCE | ELECTRICITE CFO CFA |
| *Format:* | A0 | | *Plan:* ELEC R+2 |
| *Echelle:* | 1/100 | | |

Plan technique de principe

Ce plan est un plan technique de principe et n'est donc à exploiter que pour les renseignements techniques qu'il comporte. Se reporter également au descriptif et au plan architecte, les documents étant complémentaires.
Ce n'est pas un plan d'exécution.