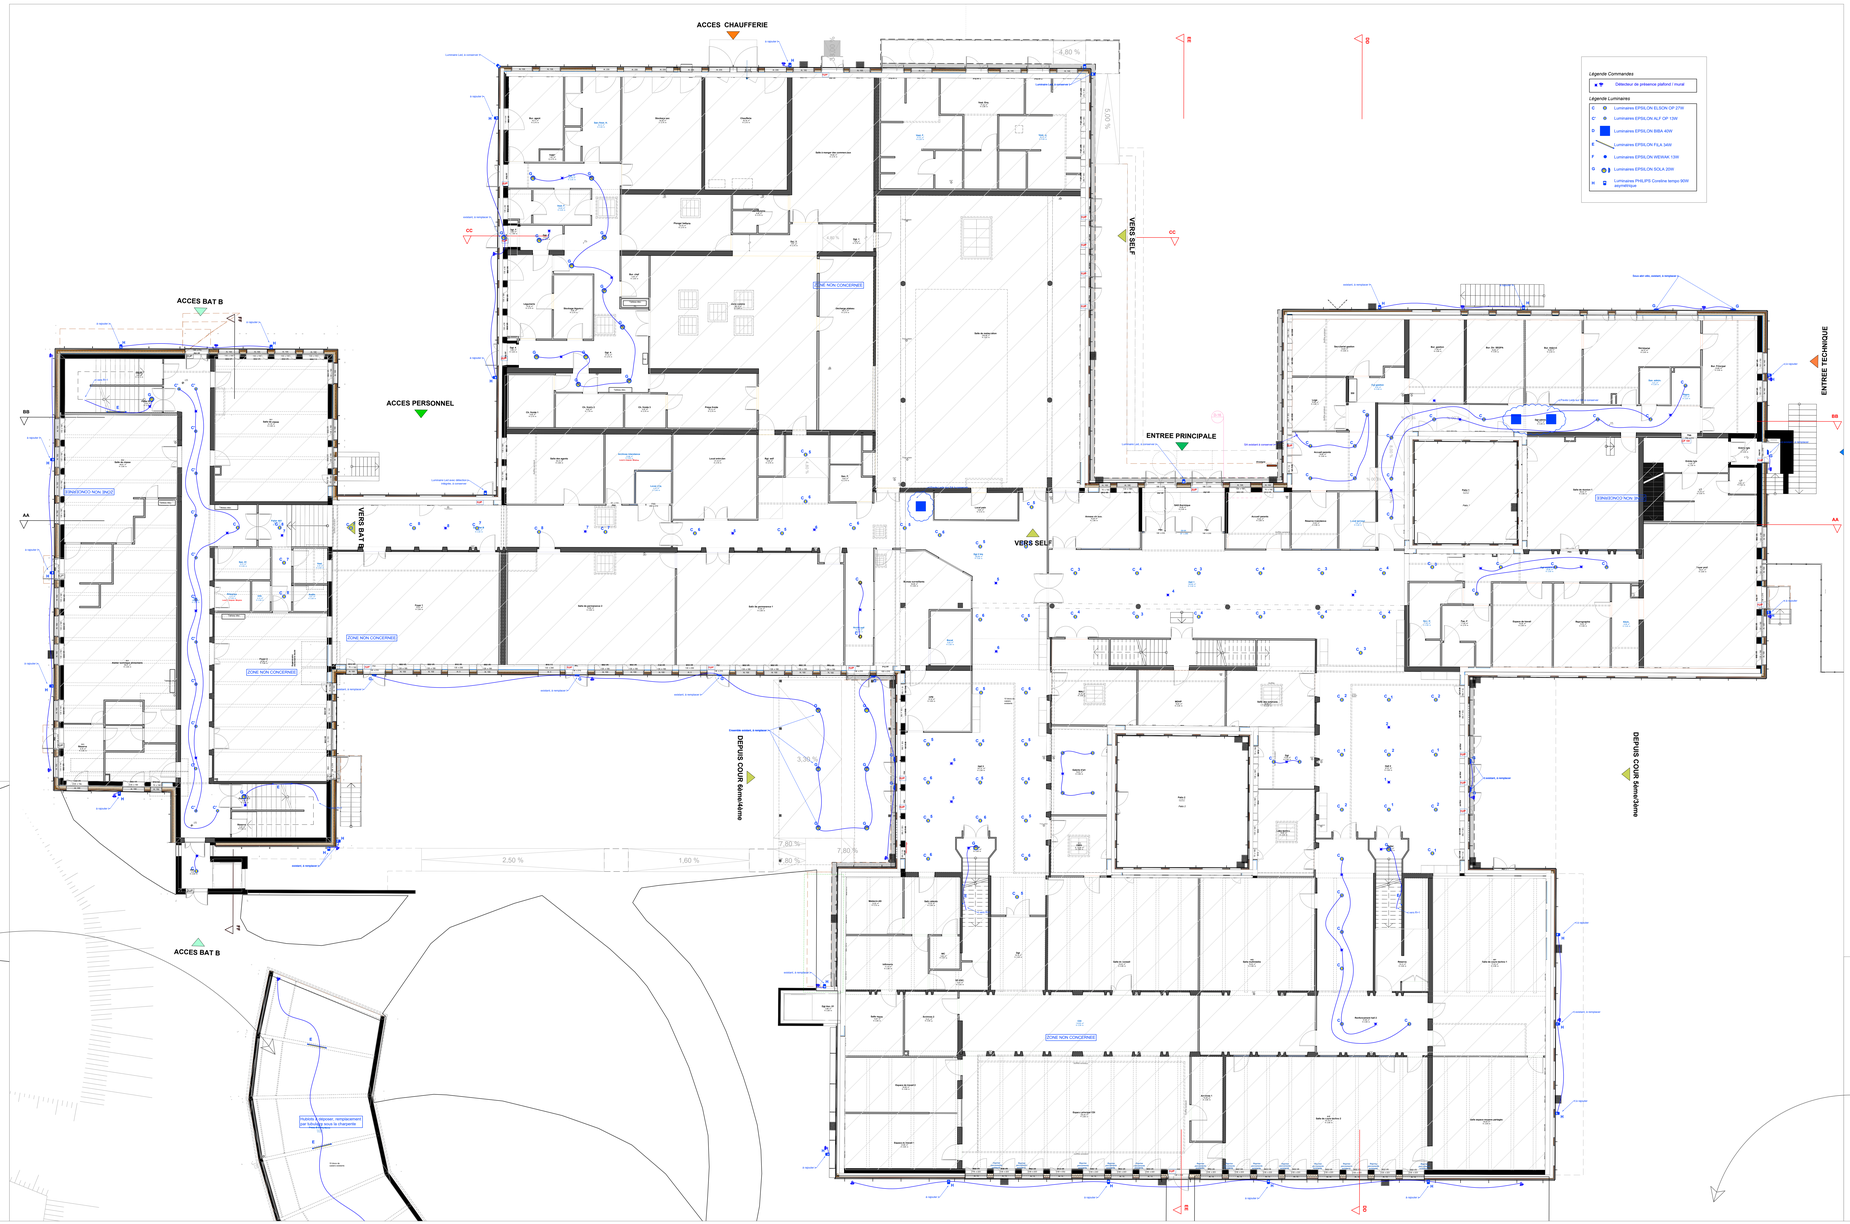


Maître d'Ouvrage: Département Ille et Vilaine 1 Avenue de la préfecture 35042 RENNES	*Maître d'Oeuvre:* Agence VIART 2 Place Général Patton 50300 AVRANCHES	*Bureau d'étude* BET ECIE 3, rue Augustin Beauverger 35300 FOUGERES

Travaux de mise en accessibilité collège Dol de Bretagne et réfection éclairage circulations

Route de Dinan

35120 DOL DE BRETAGNE

Date	Indice:	Phase :	LOT n° : 06
16/03/2026	a	DCE	ELECTRICITE CFO CFA
Format:	personnalisé		
Echelle:	1/100		Plan: ELEC RDC

Plan technique de principe

Ce document est la propriété exclusive de ECIE et ne peut être communiqué à un tiers sans son autorisation écrite. Il ne sera ni reproduit ni divulgué en tout ou partie, ni utilisé à des fins autres que celles prévues.