Liberté • Égalité • Fraternité
RÉPUBLIQUE FRANÇAISE
Ministère chargé de l'écologie

Récépissé de DT
Récépissé de DICT

cerfa N°14435*04

Au titre du chapitre IV du titre V du livre V (partie réglementaire) du Code de l'environnement et de la section 12 du chapitre IV du titre III du livre V de la 4ème partie (partie réglementaire) du Code du travail

(Annexe 2 de l'arrêté du 15 février 2012 modifié - NOR : DEVP1116359A)

Destinataire

- [x] Récépissé de DT
- [ ] Récépissé de DICT
- [ ] Récépissé de DT/DICT conjointe

Dénomination : BOUVIER Gwénael
Complément / Service :
Numéro / Voie : 12 allée de la grande egalonne
Lieu-dit / BP :
Code Postal / Commune : 35740 pacé
Pays : France

N° consultation du téléservice : 20251204007487TLV
Référence de l'exploitant :
N° d'affaire du déclarant : La ricoquais
Personne à contacter (déclarant) : BOUVIER Gwénael
Date de réception de la déclaration : 04 / 12 / 2025
Commune principale des travaux : Saint-Grégoire
Adresse des travaux prévus : Bd du Champs Daguet

Coordonnées de l'exploitant

Raison sociale : RENNES METROPOLE DA
Personne à contacter : Ronan LAHOGUE
Numéro / Voie : TSA 70011
Lieu-dit / BP :
Code Postal / Commune : 69134 DARDILLY CEDEX
Tél. : 0223622410 Fax : 0223622419

Éléments généraux de réponse

- [ ] Les renseignements que vous avez fournis ne nous permettent pas de vous répondre. La déclaration est à renouveler. Précisez notamment :
- [ ] Les réseaux/ouvrages que nous exploitons ne sont pas concernés au regard des informations fournies. Distance > à : _____ m
- [x] Il y a au moins un réseau / ouvrage concerné de catégorie *(voir liste des catégories au verso)* : EU ____ ____ . Autres informations :

Modification ou extension de nos réseaux / ouvrages

Modification ou extension de réseau/ouvrage envisagée dans un délai inférieur à 3 mois :

- [ ] Réalisation de modifications en cours sur notre réseau/ouvrage.

Veuillez contacter notre représentant : _____ Tél. :

NB : Si nous avons connaissance d'une modification du réseau/ouvrage dans le délai maximal de 3 mois à compter de la consultation du téléservice, nous vous en informerons.

Emplacement de nos réseaux / ouvrages

Plans joints :	Références :	Echelle(1) :	Date d'édition(1) :	Sensible :	Prof. règl. mini(1) :	Matériau réseau(1) :
NB : La classe de précision A, B ou C figure dans les plans.		1/300	___ / ___ / _____	☐	_____ cm	
			___ / ___ / _____	☐	_____ cm	

- [ ] Réunion sur chantier pour localisation du réseau/ouvrage : ☐ Date retenue d'un commun accord : ___ / ___ / _____ à ___ h ___
  ou ☐ Prise de RDV à l'initiative du déclarant (date du dernier contact non conclusif : ___ / ___ / _____)
- [ ] Votre projet doit tenir compte de la servitude protégeant notre ouvrage.
- [ ] (cas d'un récépissé de DT) Vous devez prévoir des investigations complémentaires à notre charge (hors cas d'exemption prévus dans la réglementation) (2)
- [ ] Des branchements non cartographiés sont présents. Ils sont soit pourvus d'affleurants visibles et rattachés à un réseau principal souterrain identifié dans les plans joints, soit munis de dispositifs automatiques supprimant tout risque en cas d'endommagement (2)

(1) : facultatif si l'information est fournie sur le plan joint (2) : pour les tronçons et branchements non cartographiés en classe A, prévoir des clauses techniques et financières particulières dans le marché

Recommandations de sécurité

Les recommandations techniques spécifiques suivantes sont à appliquer, en fonction des risques liés à l'utilisation des techniques de travaux employées :

Rubriques du guide technique relatives à des ouvrages ou travaux spécifiques :
Pour les exploitants de lignes électriques : si la distance d'approche a été précisée, la mise hors tension est : ○ possible ○ impossible
Mesures de sécurité à mettre en œuvre :

Dispositifs importants pour la sécurité :

Cas de dégradation d'un de nos ouvrages

En cas de dégradation d'un de nos ouvrages, contactez nos services au numéro de téléphone suivant : 0223622410
Pour toute anomalie susceptible de mettre en cause la sécurité au cours du déroulement du chantier, prévenir le service départemental d'incendie et de secours (par défaut le 18 ou le 112) :

Responsable du dossier

Nom : LAHOGUE Ronan
Désignation du service : DA
Tél. : 3 . 62 . 24 . 12

Signature de l'exploitant ou de son représentant

Nom du signataire : GOUJON Aurélien
Signature : Signature certifiée Sogelink
Date : 04 / 12 / 2025 Nombre de pièces jointes, y compris les plans : 2

La loi n° 78-17 du 6 janvier 1978 modifiée relative à l'informatique, aux fichiers et aux libertés, garantit un droit d'accès et de rectification des données auprès des organismes destinataires du formulaire.

Légende de sous-sol

Ponctuel

Eau Potable
- Vanne
- Ventouse
- Cône de réduction
- Chambre rectangulaire
- Citerneau circulaire
- Extrémité conduite
- Changement matériau
- Coude

Eclairage Public
- Boîte de jonction
- Chambre rectangulaire
- Chambre circulaire
- Extrémité conduite

Signalisation Lumineuse
- Boîte de jonction
- Boucle de détection rectangulaire
- Chambre rectangulaire
- Chambre de tirage ronde
- Boucle de détection inclinée
- Boucle de détection chevron
- Extrémité conduite

Assainissement
- Citerneau circulaire
- Citerneau carré
- Cheminée carrée
- Cheminée circulaire
- Extrémité conduite
- Cône de réduction
- Changement matériau

Chauffage Urbain
- Point fixe
- Chambre rectangulaire
- Soudure
- Dalle de protection
- Vanne
- Compensateur
- Extrémité conduite
- Cône de réduction
- Changement matériau

Transport
- Pieu
- Regard carré
- Socle grue
- Chambre rectangulaire
- Extrémité conduite

Télécommunication
- Chambre rectangulaire
- Citerneau circulaire
- Extrémité conduite

Electricité
- Boîte de jonction
- Chambre rectangulaire
- Chambre circulaire
- Extrémité conduite

Indeterminé
- Chambre multi-réseaux

Gaz
- Vanne
- Cône réduction
- Chambre rectangulaire
- Chambre circulaire
- Citerneau carré
- Extrémité conduite
- Changement matériau

Fe:43.27
Radier / fil d'eau (toute famille)

Linéaire

Toute famille
- Fourreau vide / en attente
- Conduite/câble sous fourreau

Eau Potable
- Canalisation

Bâti
- Tirant bâtiment
- Maçonnerie enterrée

Eclairage Public
- Câble basse tension EP
- Câble haute tension EP

Signalisation lumineuse
- Coordination très basse tension
- Alimentation basse tension SL
- Vidéo basse tension (fourreau)
- Très basse tension autre

Assainissement
- Conduite eau pluviale
- Conduite eau usée
- Conduite unitaire
- Conduite galerie
- Conduite indéterminée
- Drain

Chauffage Urbain
- Caniveau de chauffage
- Conduite en pleine terre
- Câble de télécommande
- Bord de caniveau

Transport
- Lierne ou mur d'enceinte de station
- Ligne en tirant d'air
- Tunnel profond en axe (XYZ)
- Pied droit de galerie de ventilation
- Galerie de ventilation
- Ouvrage annexe
- Câble de terre sous fourreau

Télécommunication
- Nappe de fourreau telecom
- Câble telecom pleine terre
- Nappe de fourreau telecom VDR
- Câble telecom VDR

Electricité
- Câble basse tension
- Câble HTA
- Câble HTA + BT
- Câble indéfini

Gaz
- Conduite basse pression
- Conduite Moyenne pression
- Conduite pression supérieure
- Conduite type indéfini

Indeterminé
- Nappe de câble Indéfini
- Nappe de fourreau indéfini
- Conduite indéfinie
- Caniveau de galerie technique


Zone

- Levé extérieur / Levé intérieur — Chambre de forme complexe d'assainissement
- Ouvrage annexe souterrain d'assainissement
- Levé extérieur / Levé intérieur — Chambre de forme complexe de chauffage
- Levé extérieur / Levé intérieur — Chambre de forme complexe télécommunication
- Levé extérieur / Levé intérieur — Chambre de forme complexe indeterminée

Classification des points des réseaux

▲	A planimétrique + A altimétrique	▲	B planimétrique + A altimétrique	▲	C planimétrique + A altimétrique
■	A planimétrique + B altimétrique	■	B planimétrique + B altimétrique	■	C planimétrique + B altimétrique
●	A planimétrique + C altimétrique	●	B planimétrique + C altimétrique	●	C planimétrique + C altimétrique

Plan général - **RENNES METROPOLE - Direction de l'Assainissement (EU)**

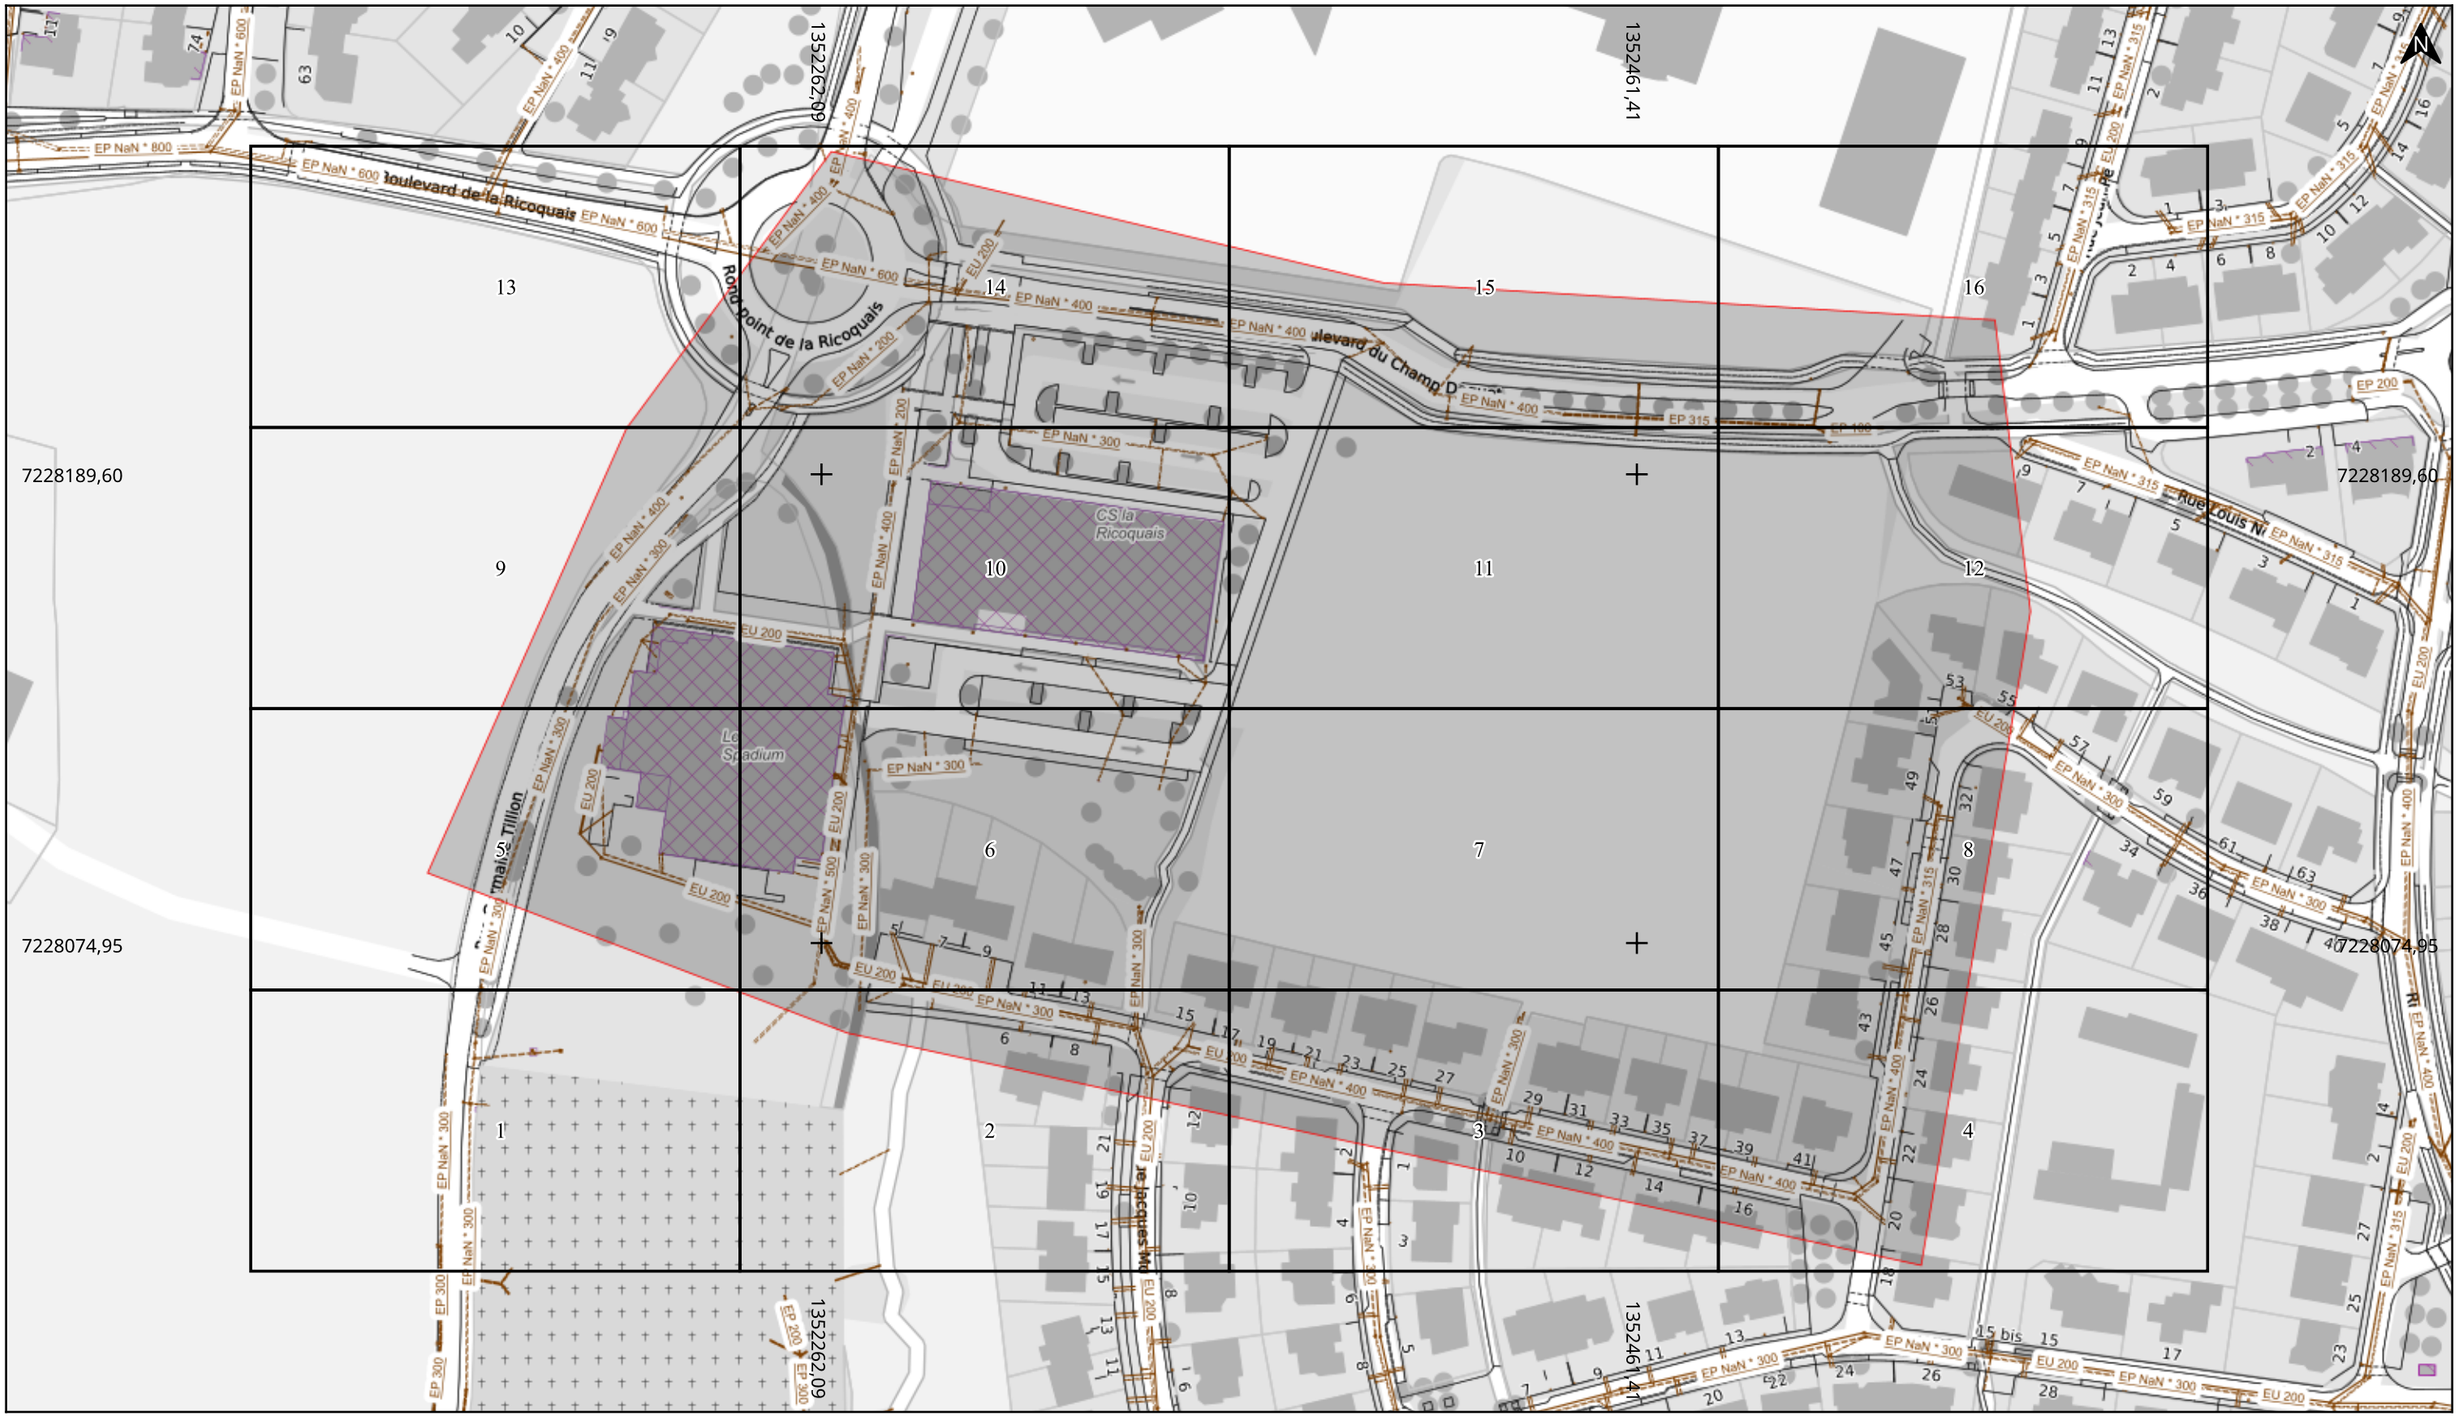

Adresse : Bd du Champs Daguet
35760 Saint-Grégoire

Date d'édition : 04/12/2025 14:09

N° Consultation : 2025120400748TLV

Classe de précision: Affichée sur les objets réseaux ou tronçons sur le plan

RENNES MÉTROPOLE


Légende en page Annexe

Echelle : 1:1500

0 20 40m

Format d'impression: A3 Paysage

Carroyage: CC48 EPSG: 3948

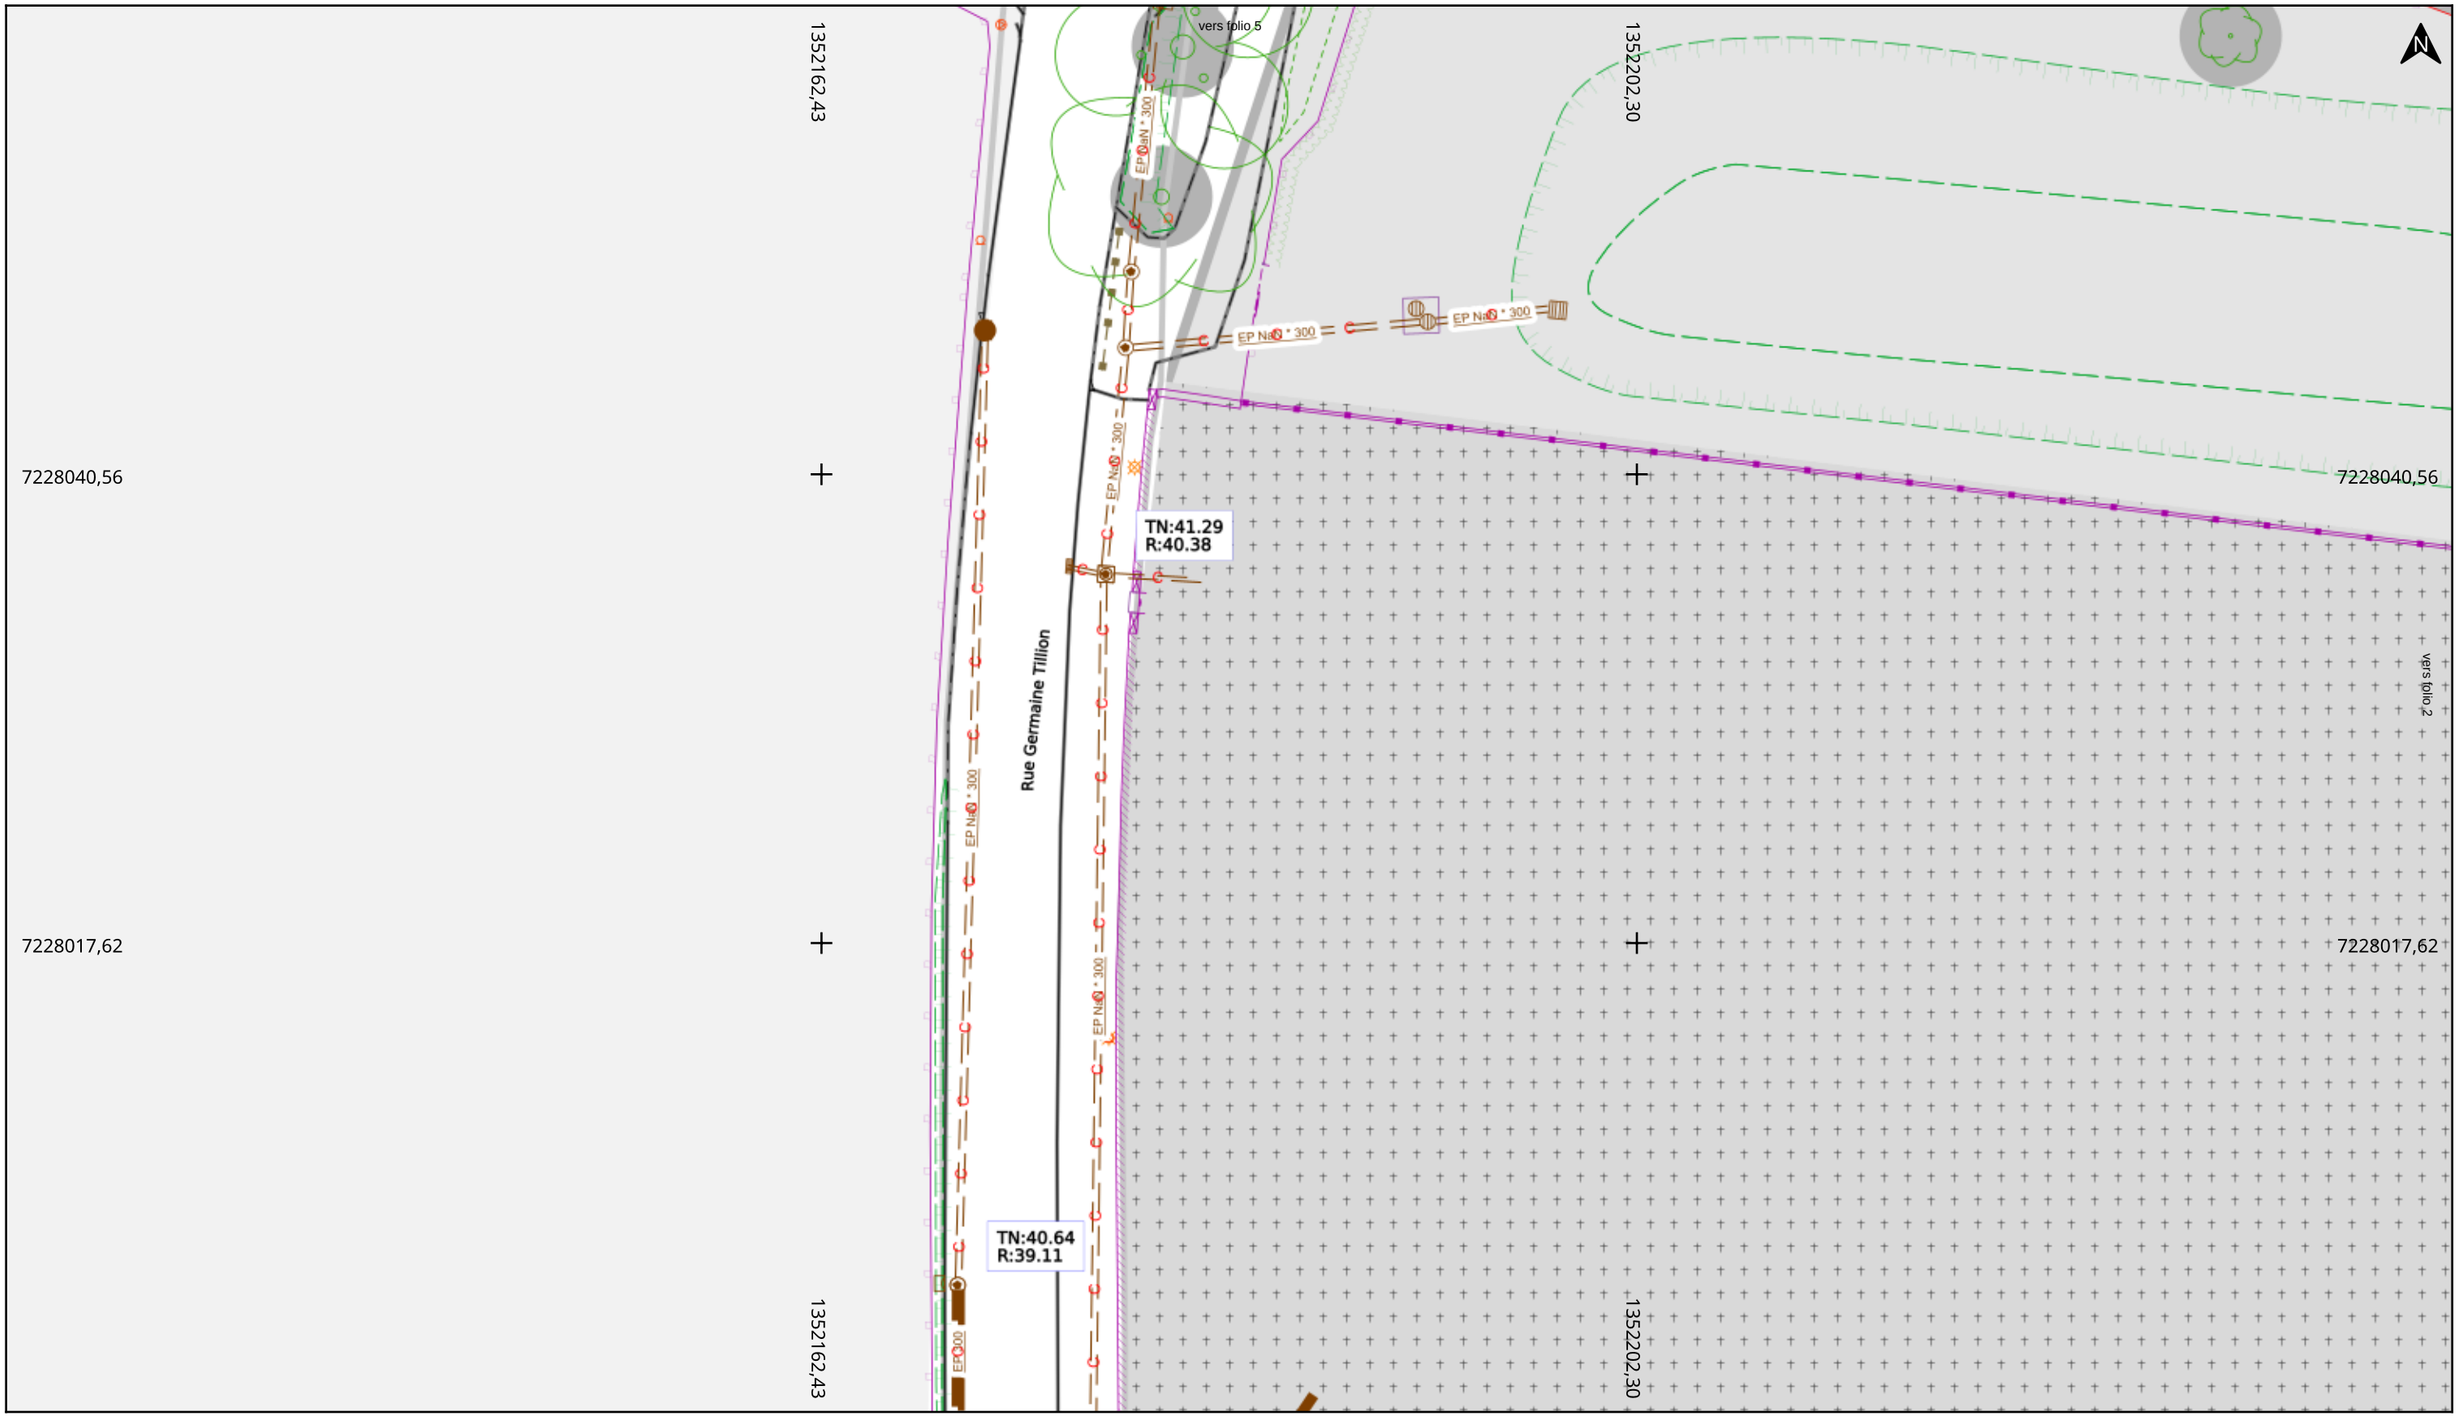

Adresse : Bd du Champs Daguet
35760 Saint-Grégoire

Date d'édition : 04/12/2025 14:09

N° Consultation : 2025120400748TLV

Classe de précision: Affichée sur les objets réseaux ou tronçons sur le plan

RENNES MÉTROPOLE

Légende en page Annexe

Echelle : 1:300

0 2 4m

Format d'impression: A3 Paysage

Carroyage: CC48 EPSG: 3948



Adresse : Bd du Champs Daguet
35760 Saint-Grégoire

Date d'édition : 04/12/2025 14:09

N° Consultation : 2025120400748TLV

Classe de précision: Affichée sur les objets réseaux ou tronçons sur le plan

RENNES MÉTROPOLE

Légende en page Annexe

Echelle : 1:300

0 2 4m

Format d'impression: A3 Paysage

Carroyage: CC48 EPSG: 3948



Adresse : Bd du Champs Daguet
35760 Saint-Grégoire

Date d'édition : 04/12/2025 14:09

N° Consultation : 2025120400748TLV

Classe de précision: Affichée sur les objets réseaux ou tronçons sur le plan

RENNES MÉTROPOLE

Légende en page Annexe

Echelle : 1:300

0 2 4m

Format d'impression: A3 Paysage

Carroyage: CC48 EPSG: 3948



Adresse : Bd du Champs Daguet
35760 Saint-Grégoire

Date d'édition : 04/12/2025 14:09

N° Consultation : 2025120400748TLV

Classe de précision: Affichée sur les objets réseaux ou tronçons sur le plan

RENNES MÉTROPOLE

Légende en page Annexe

Echelle : 1:300

0 2 4m

Format d'impression: A3 Paysage

Carroyage: CC48 EPSG: 3948



Adresse : Bd du Champs Daguet
35760 Saint-Grégoire

Date d'édition : 04/12/2025 14:09

N° Consultation : 2025120400748TLV

Classe de précision: Affichée sur les objets réseaux ou tronçons sur le plan

RENNES MÉTROPOLE


Légende en page Annexe

Echelle : 1:300

0 2 4m

Format d'impression: A3 Paysage

Carroyage: CC48 EPSG: 3948

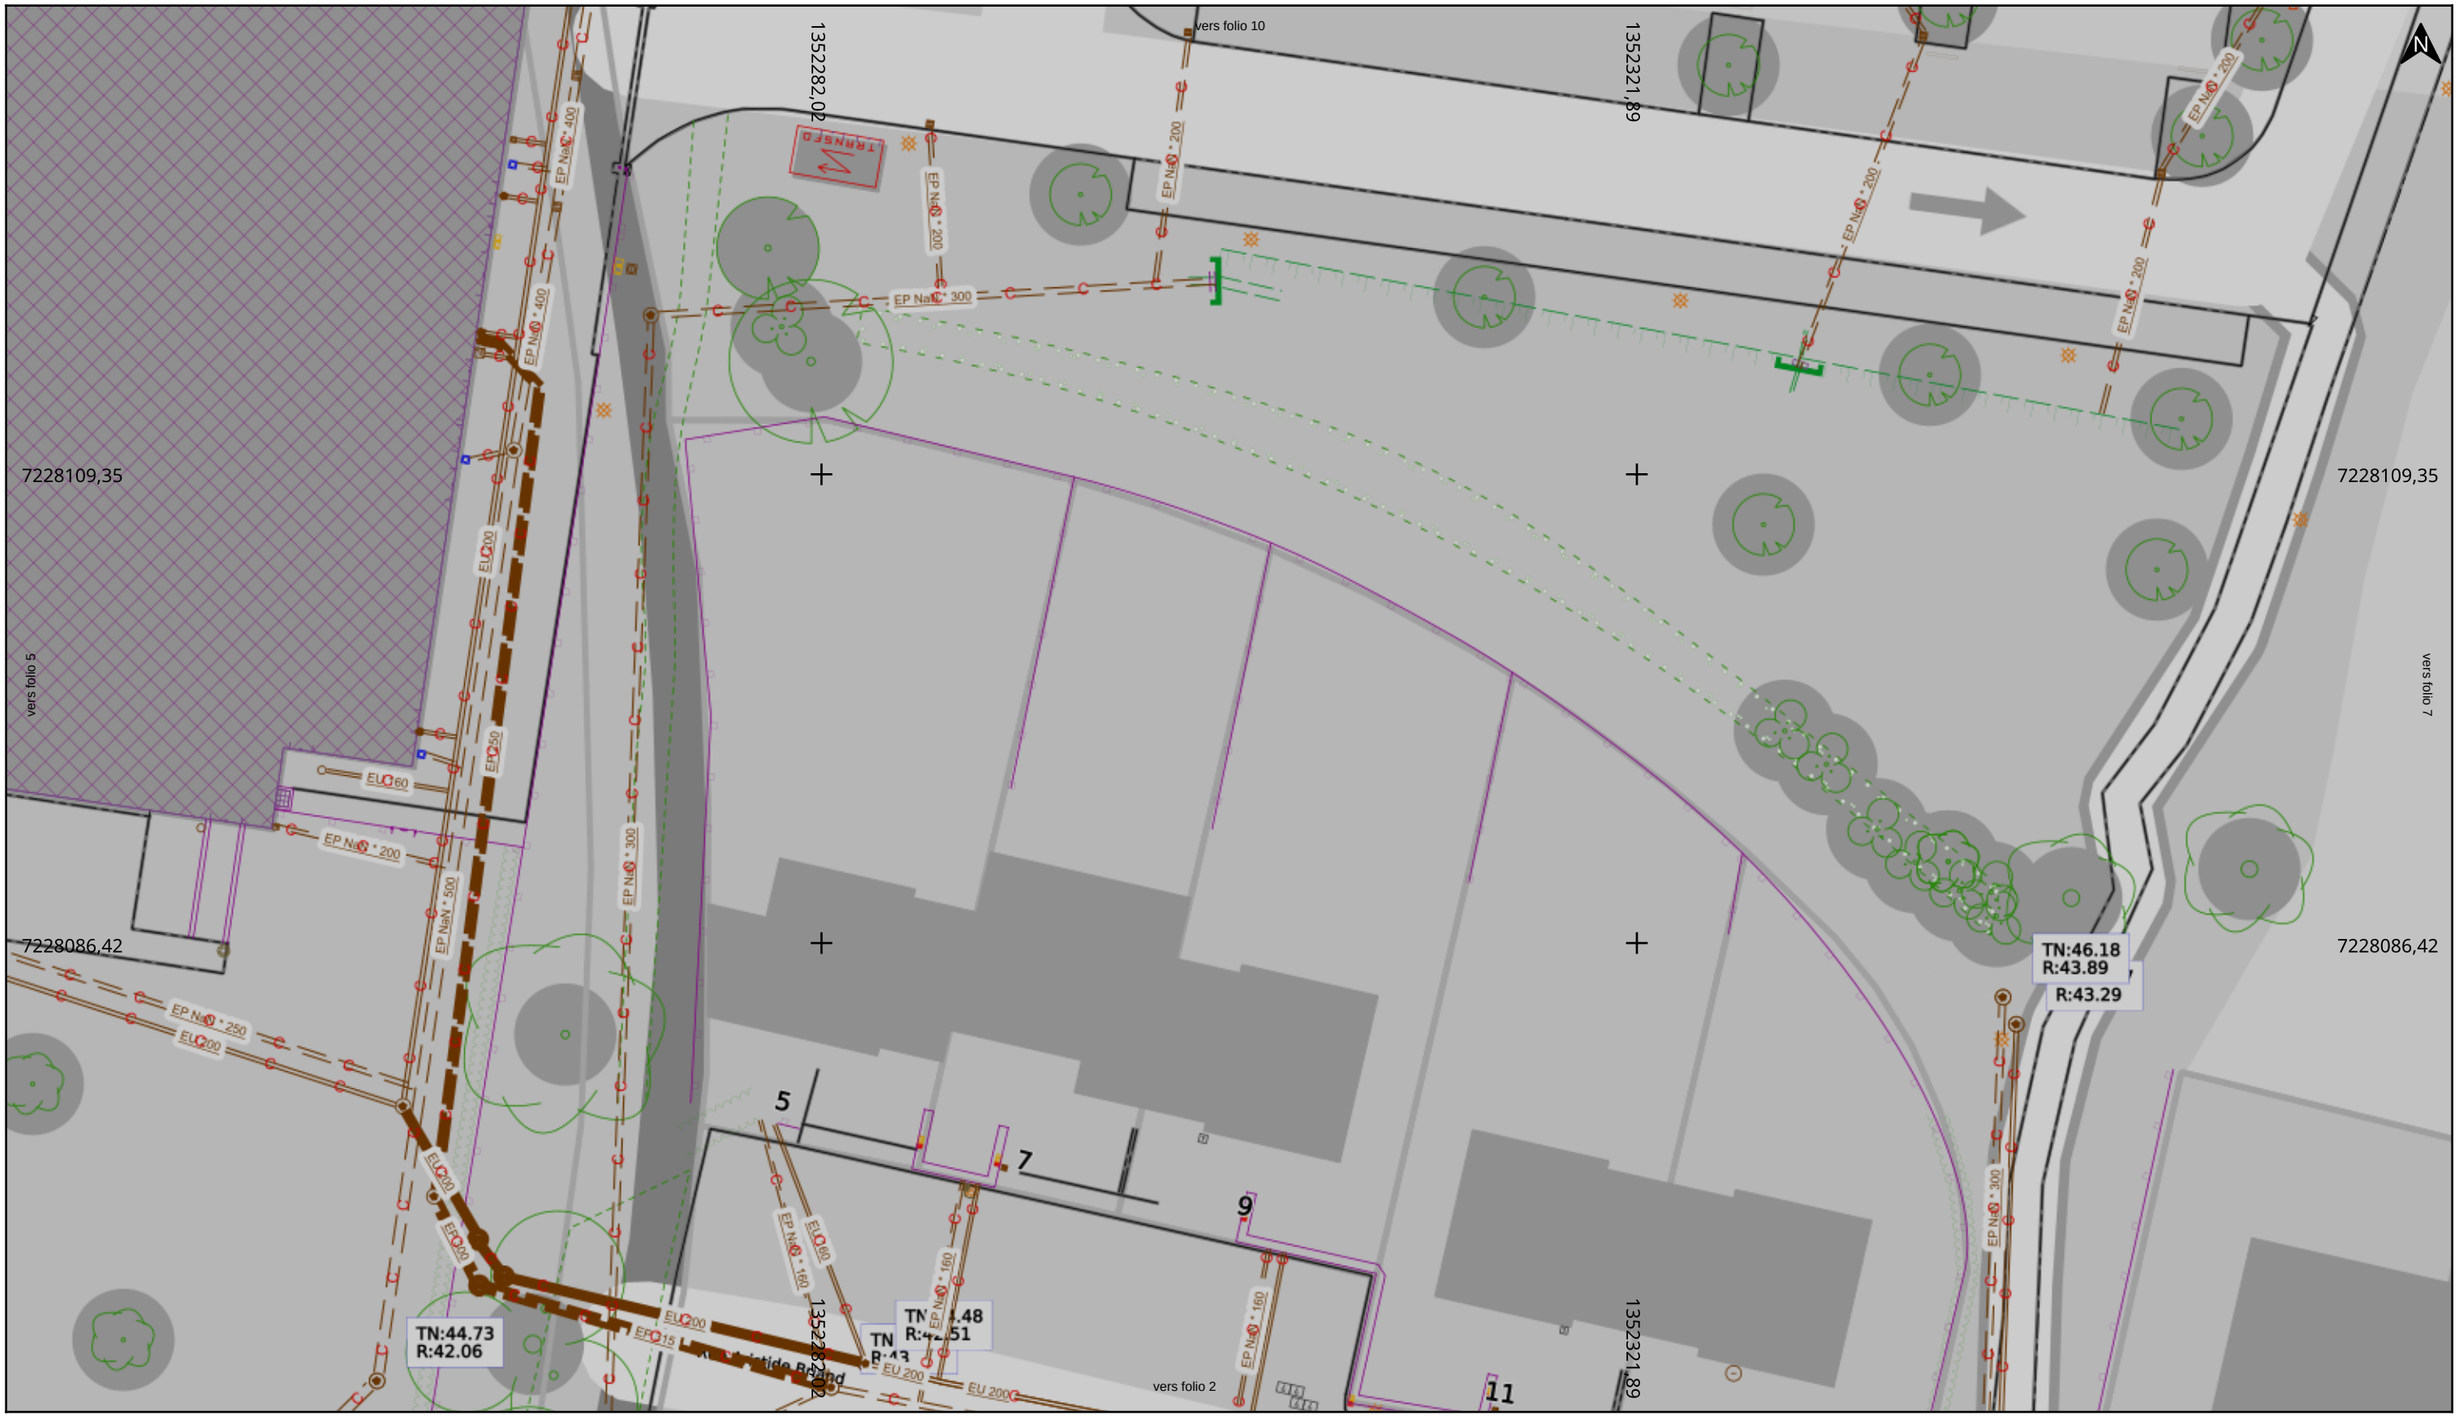

Adresse : Bd du Champs Daguet
35760 Saint-Grégoire

Date d'édition : 04/12/2025 14:09

N° Consultation : 2025120400748TLV

Classe de précision: Affichée sur les objets réseaux ou tronçons sur le plan

RENNES MÉTROPOLE


Légende en page Annexe

Echelle : 1:300

0 2 4m

Format d'impression: A3 Paysage

Carroyage: CC48 EPSG: 3948

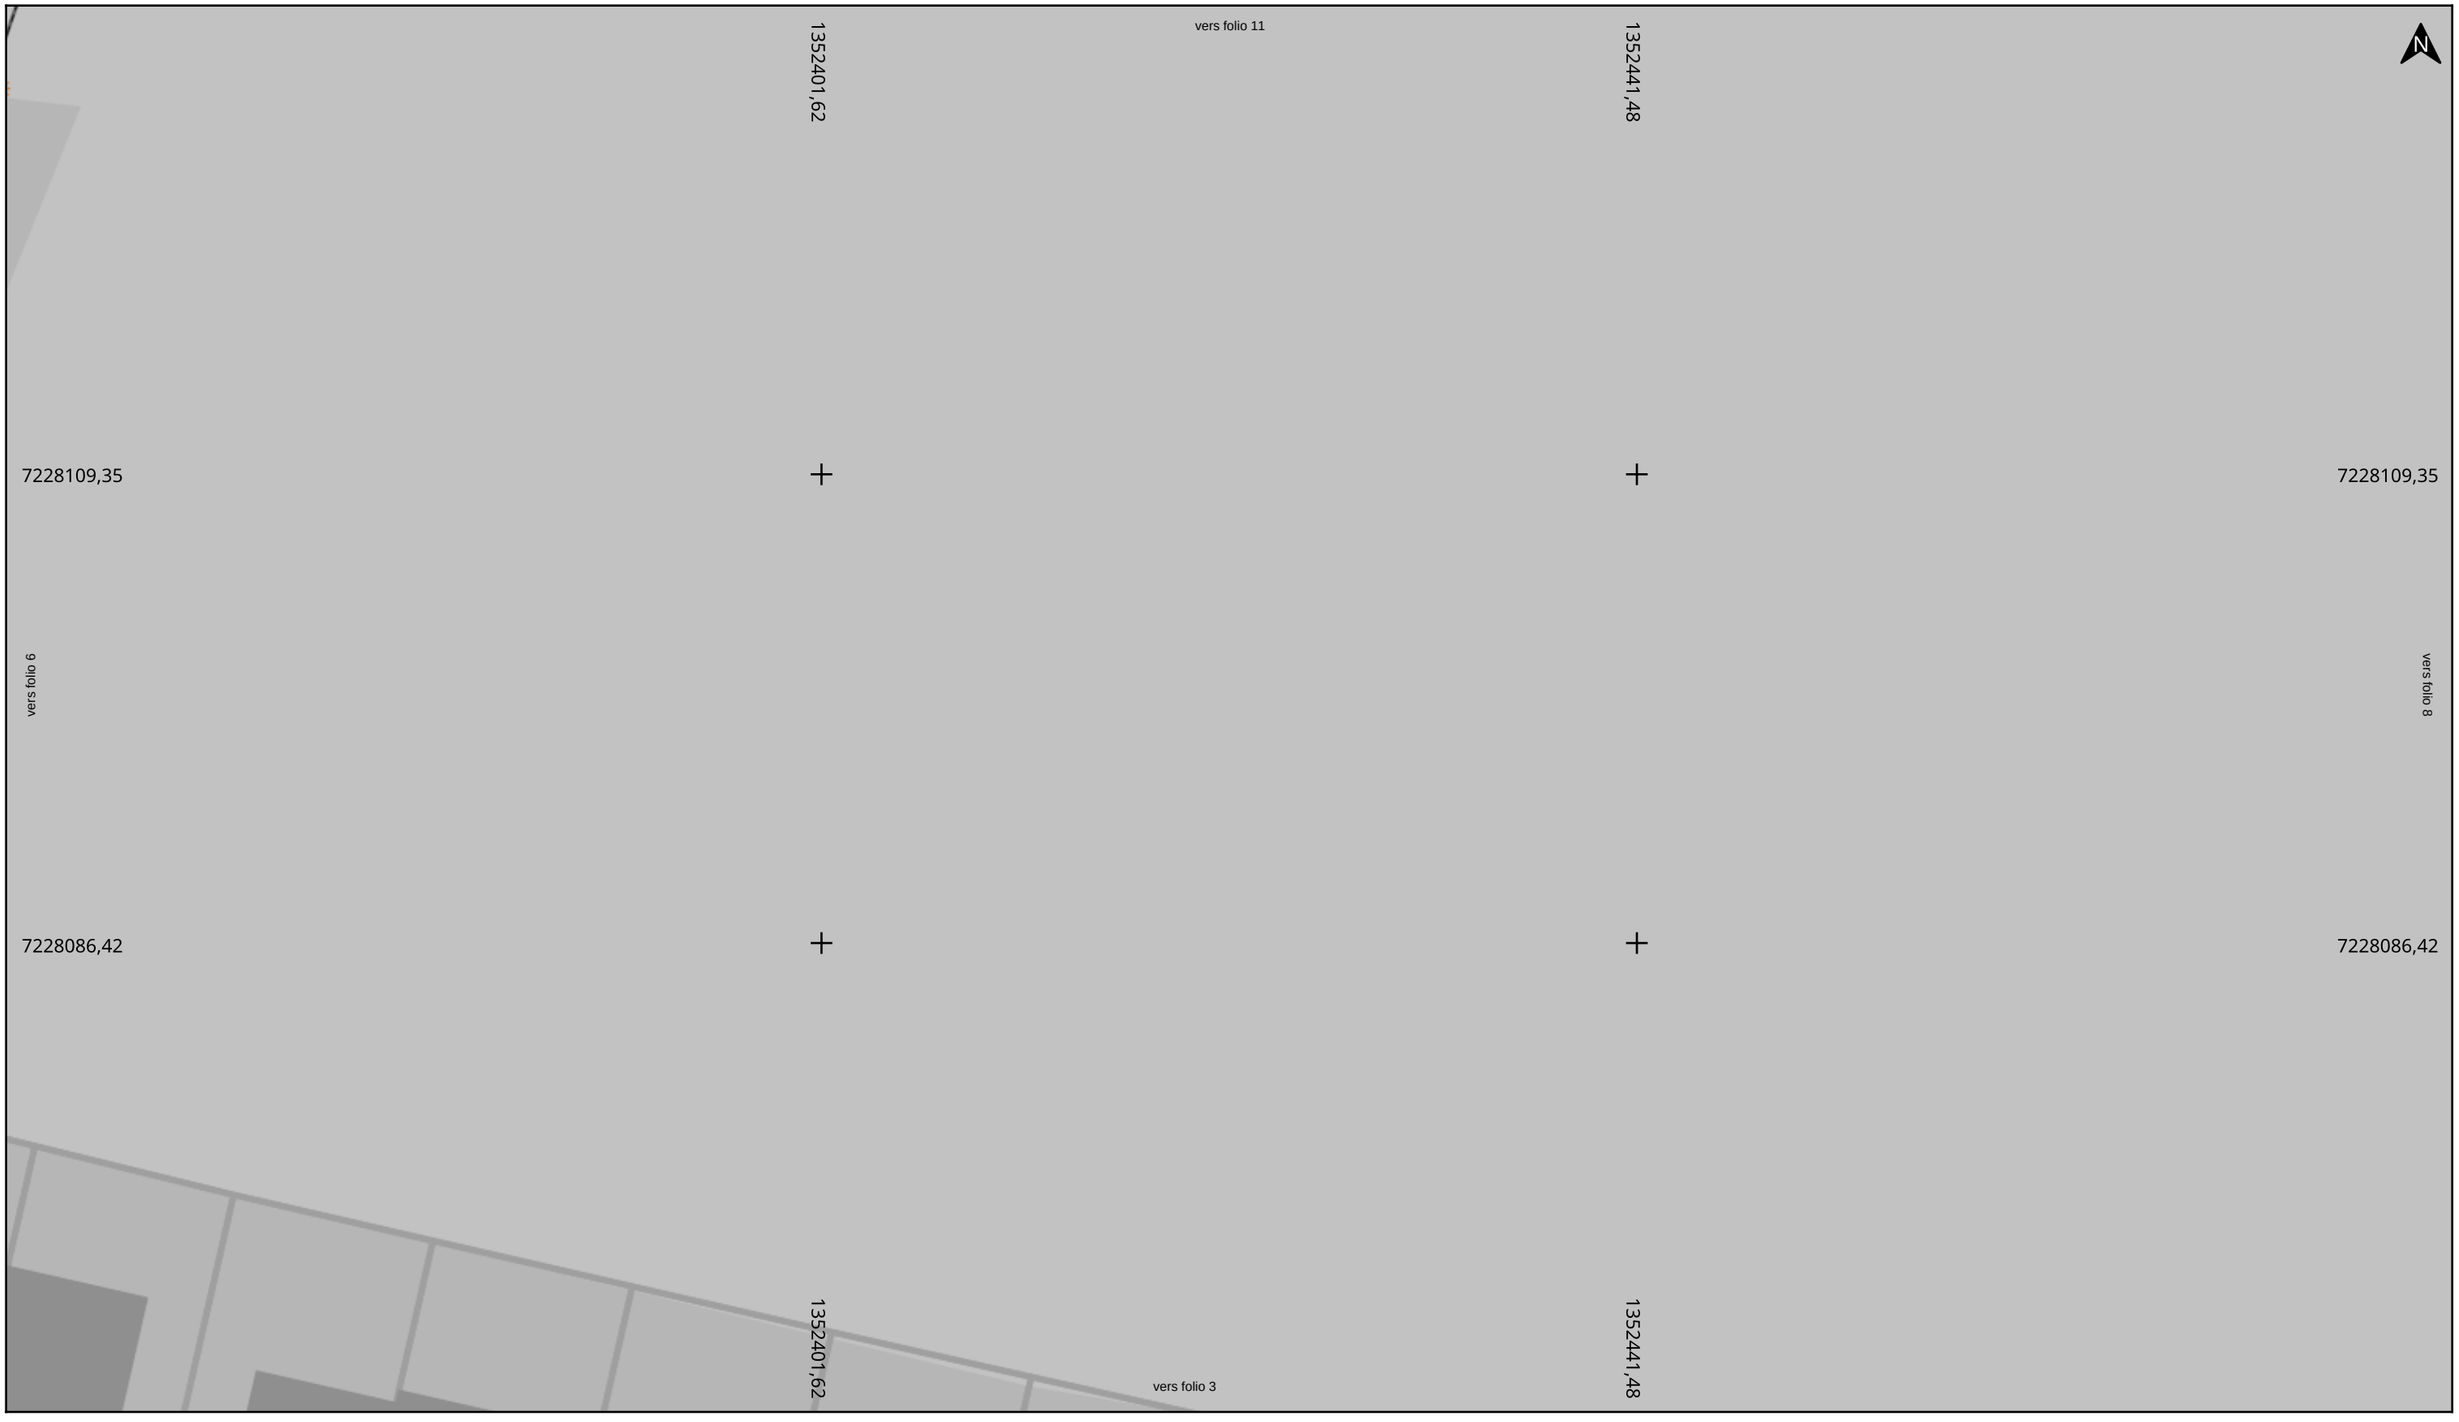

Adresse : Bd du Champs Daguet
35760 Saint-Grégoire

Date d'édition : 04/12/2025 14:09

N° Consultation : 2025120400748TLV

Classe de précision: Affichée sur les objets réseaux ou tronçons sur le plan

RENNES MÉTROPOLE

Légende en page Annexe

Echelle : 1:300

0 2 4m

Format d'impression: A3 Paysage

Carroyage: CC48 EPSG: 3948



Adresse : Bd du Champs Daguet
35760 Saint-Grégoire

Date d'édition : 04/12/2025 14:09

N° Consultation : 2025120400748TLV

Classe de précision: Affichée sur les objets réseaux ou tronçons sur le plan

RENNES MÉTROPOLE


Légende en page Annexe

Echelle : 1:300

0 2 4m

Format d'impression: A3 Paysage

Carroyage: CC48 EPSG: 3948

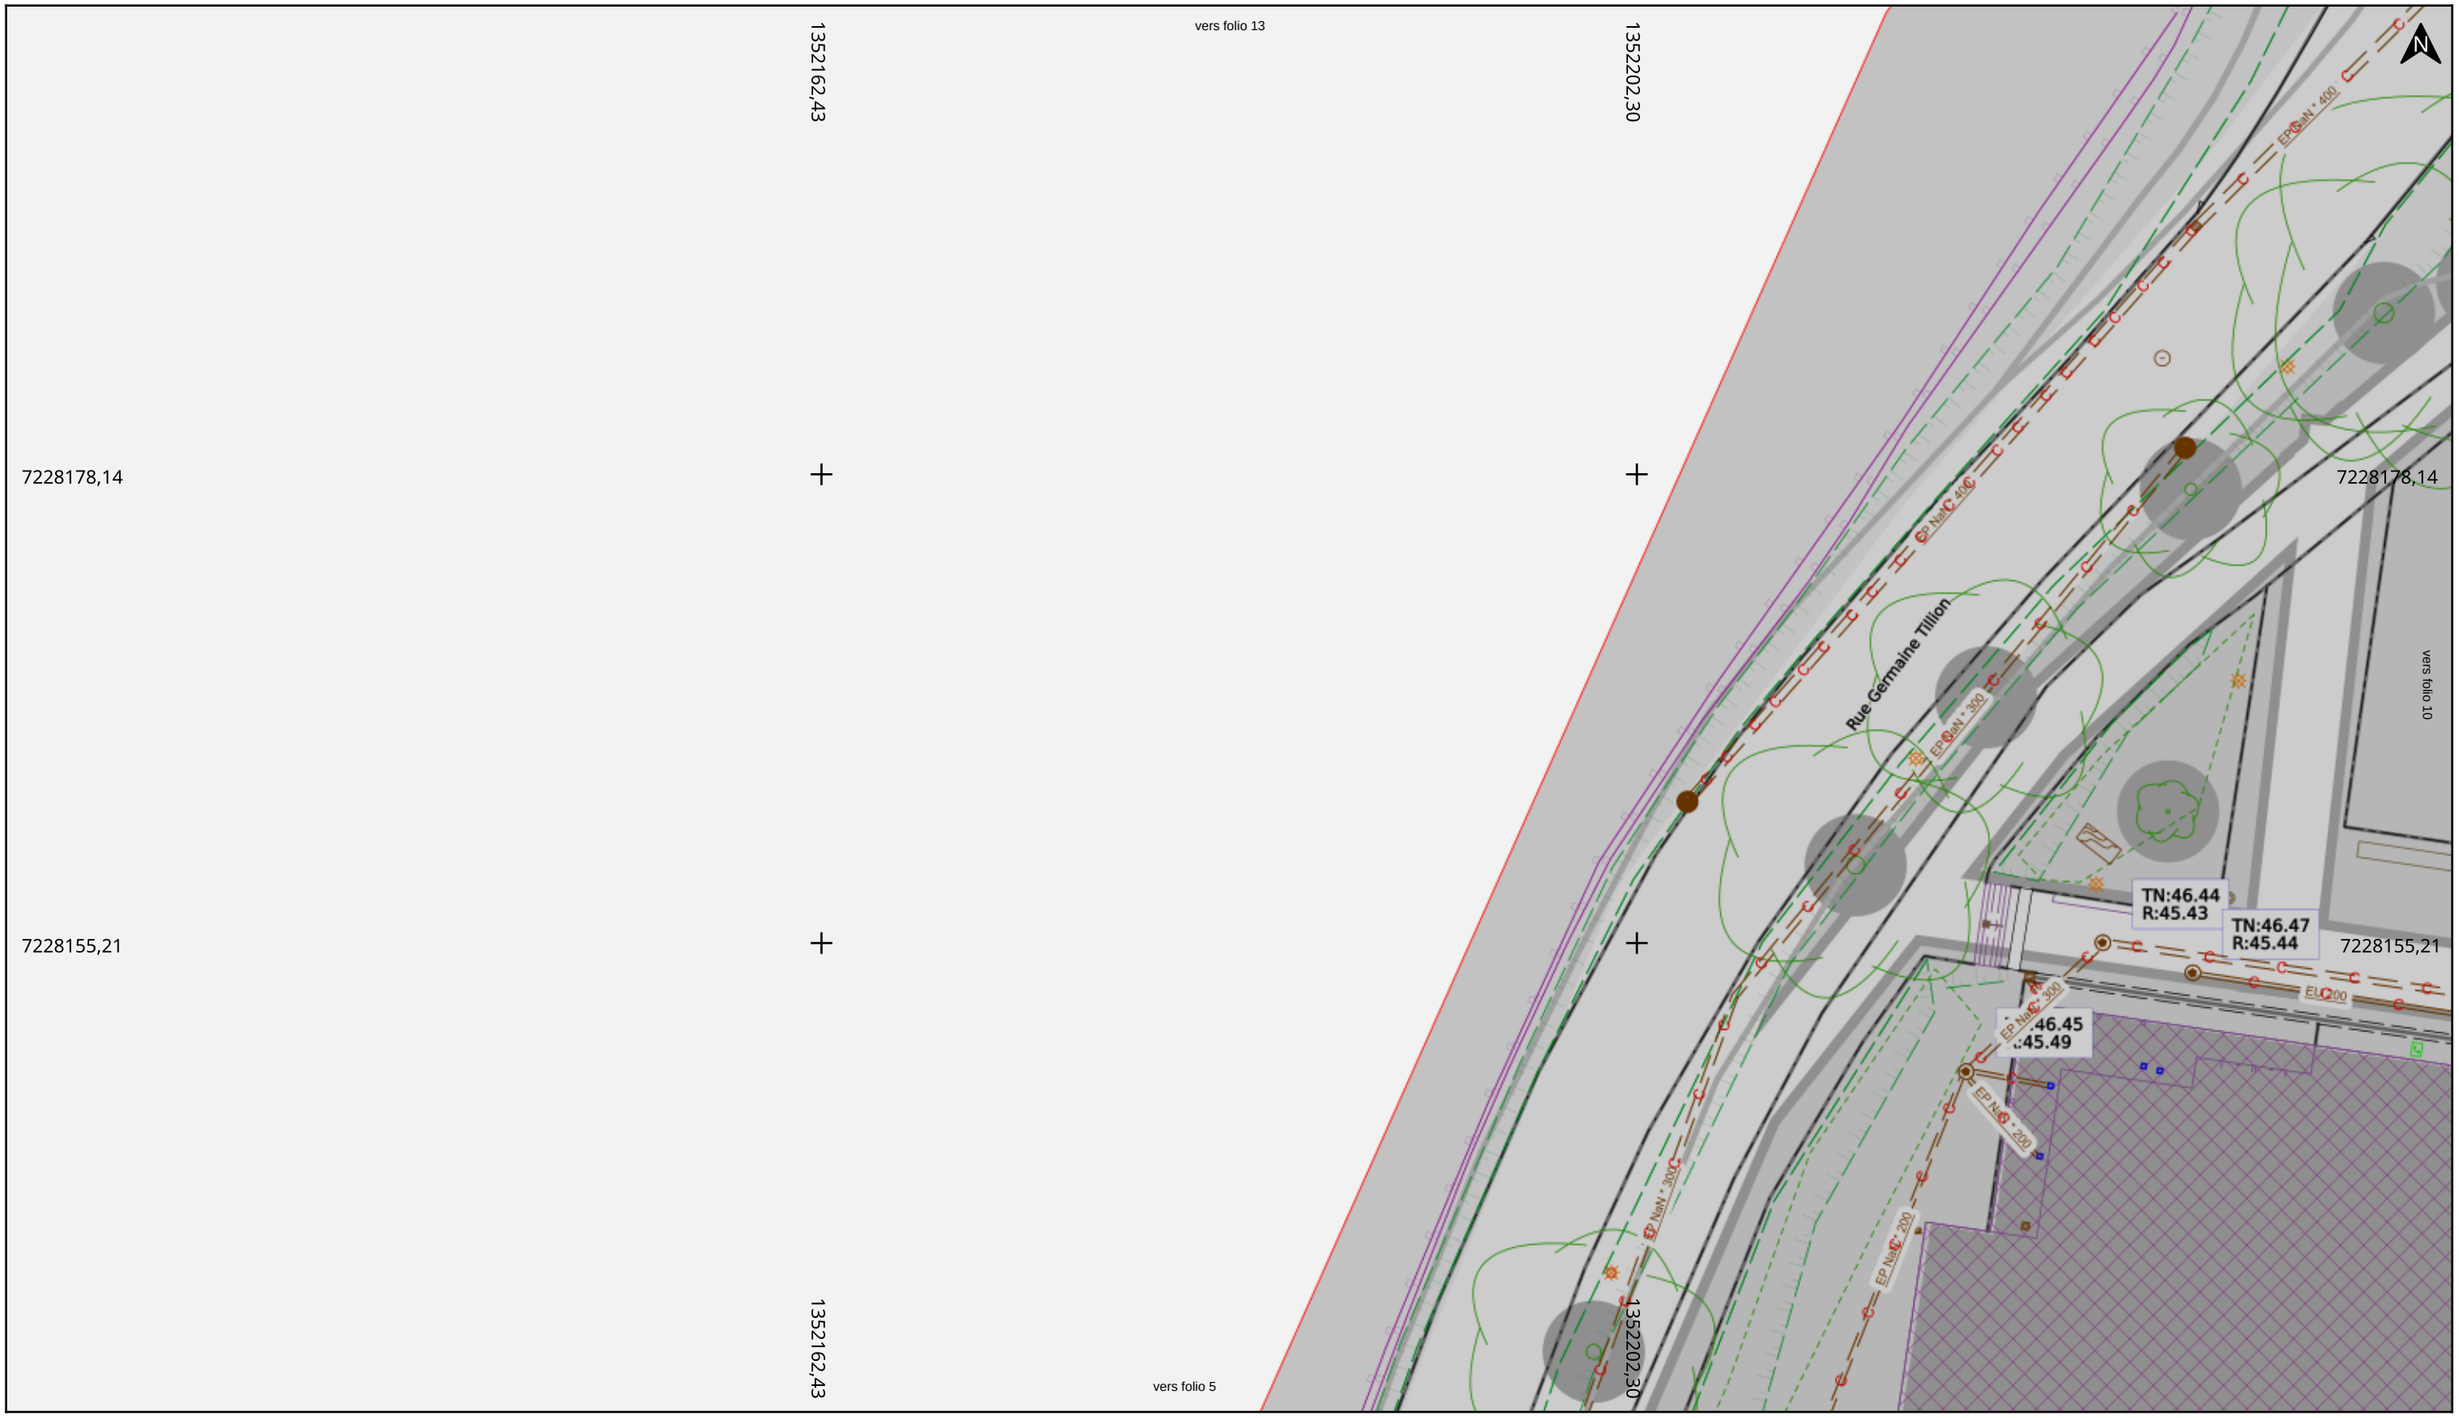

Adresse : Bd du Champs Daguet
35760 Saint-Grégoire

Date d'édition : 04/12/2025 14:09

N° Consultation : 2025120400748TLV

Classe de précision: Affichée sur les objets réseaux ou tronçons sur le plan

RENNES MÉTROPOLE


Légende en page Annexe

Echelle : 1:300

0 2 4m

Format d'impression: A3 Paysage

Carroyage: CC48 EPSG: 3948

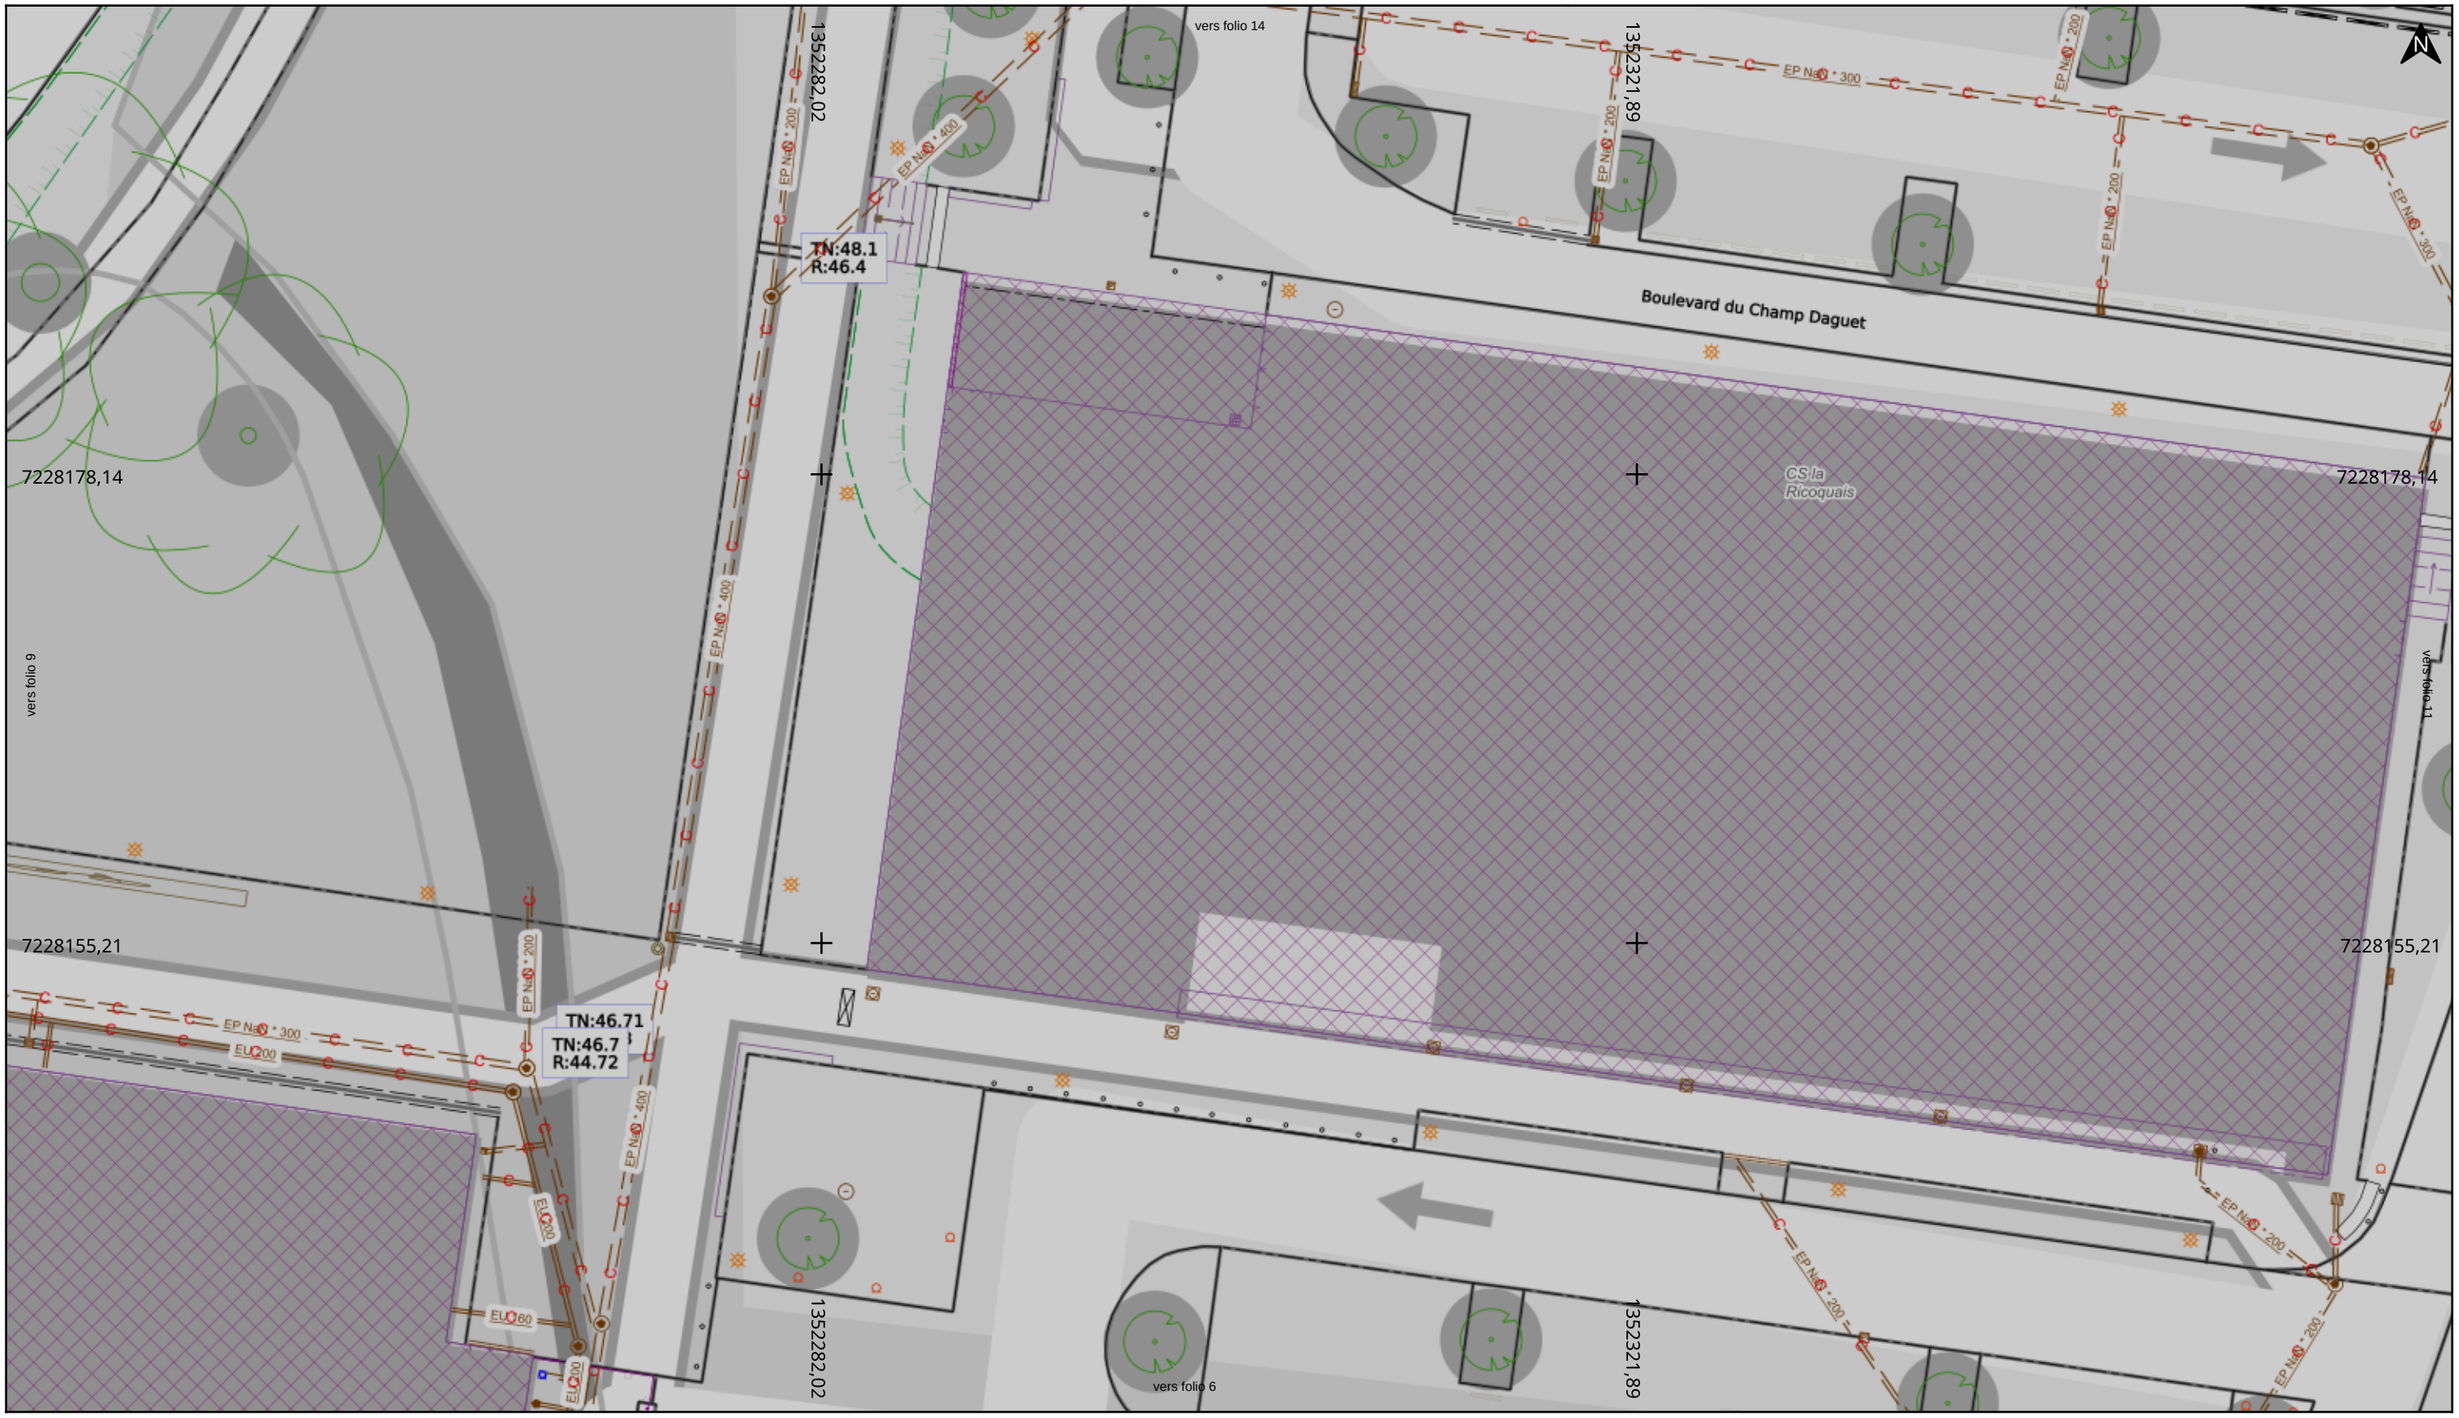

Adresse : Bd du Champs Daguet
35760 Saint-Grégoire

Date d'édition : 04/12/2025 14:09

N° Consultation : 2025120400748TLV

Classe de précision: Affichée sur les objets réseaux ou tronçons sur le plan

RENNES MÉTROPOLE


Légende en page Annexe

Echelle : 1:300

0 2 4m

Format d'impression: A3 Paysage

Carroyage: CC48 EPSG: 3948

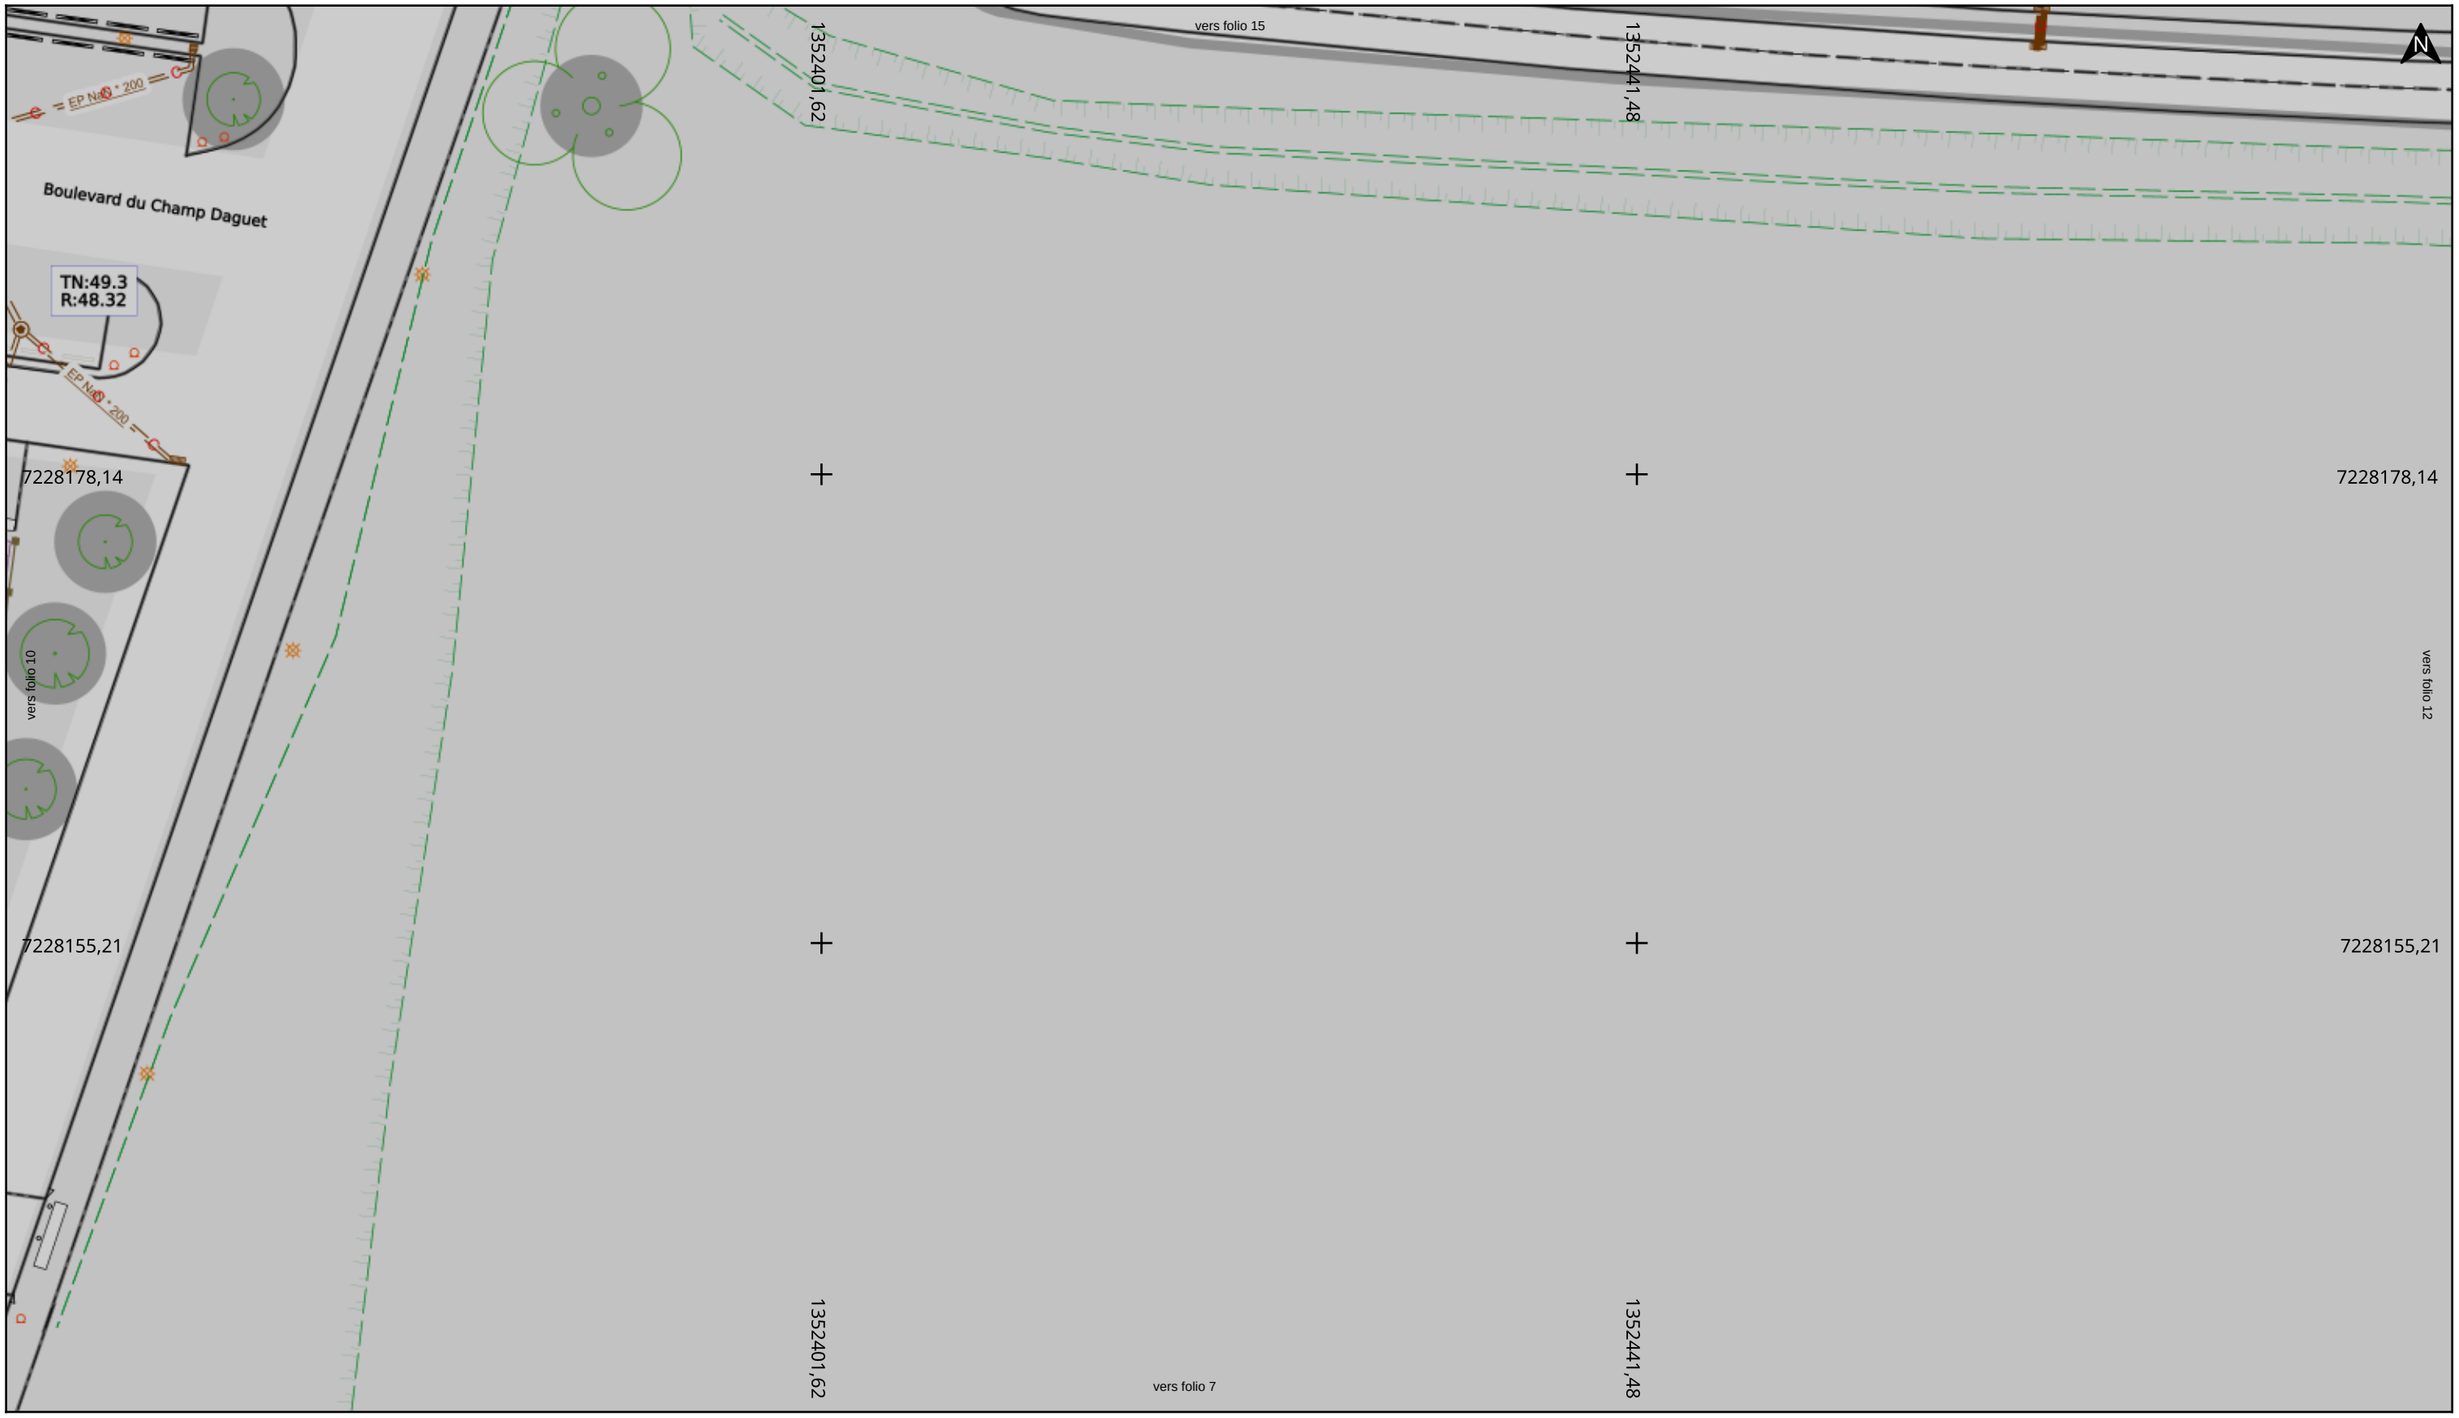

Adresse : Bd du Champs Daguet
35760 Saint-Grégoire

Date d'édition : 04/12/2025 14:09

N° Consultation : 2025120400748TLV

Classe de précision: Affichée sur les objets réseaux ou tronçons sur le plan

RENNES MÉTROPOLE


Légende en page Annexe

Echelle : 1:300

0 2 4m

Format d'impression: A3 Paysage

Carroyage: CC48 EPSG: 3948

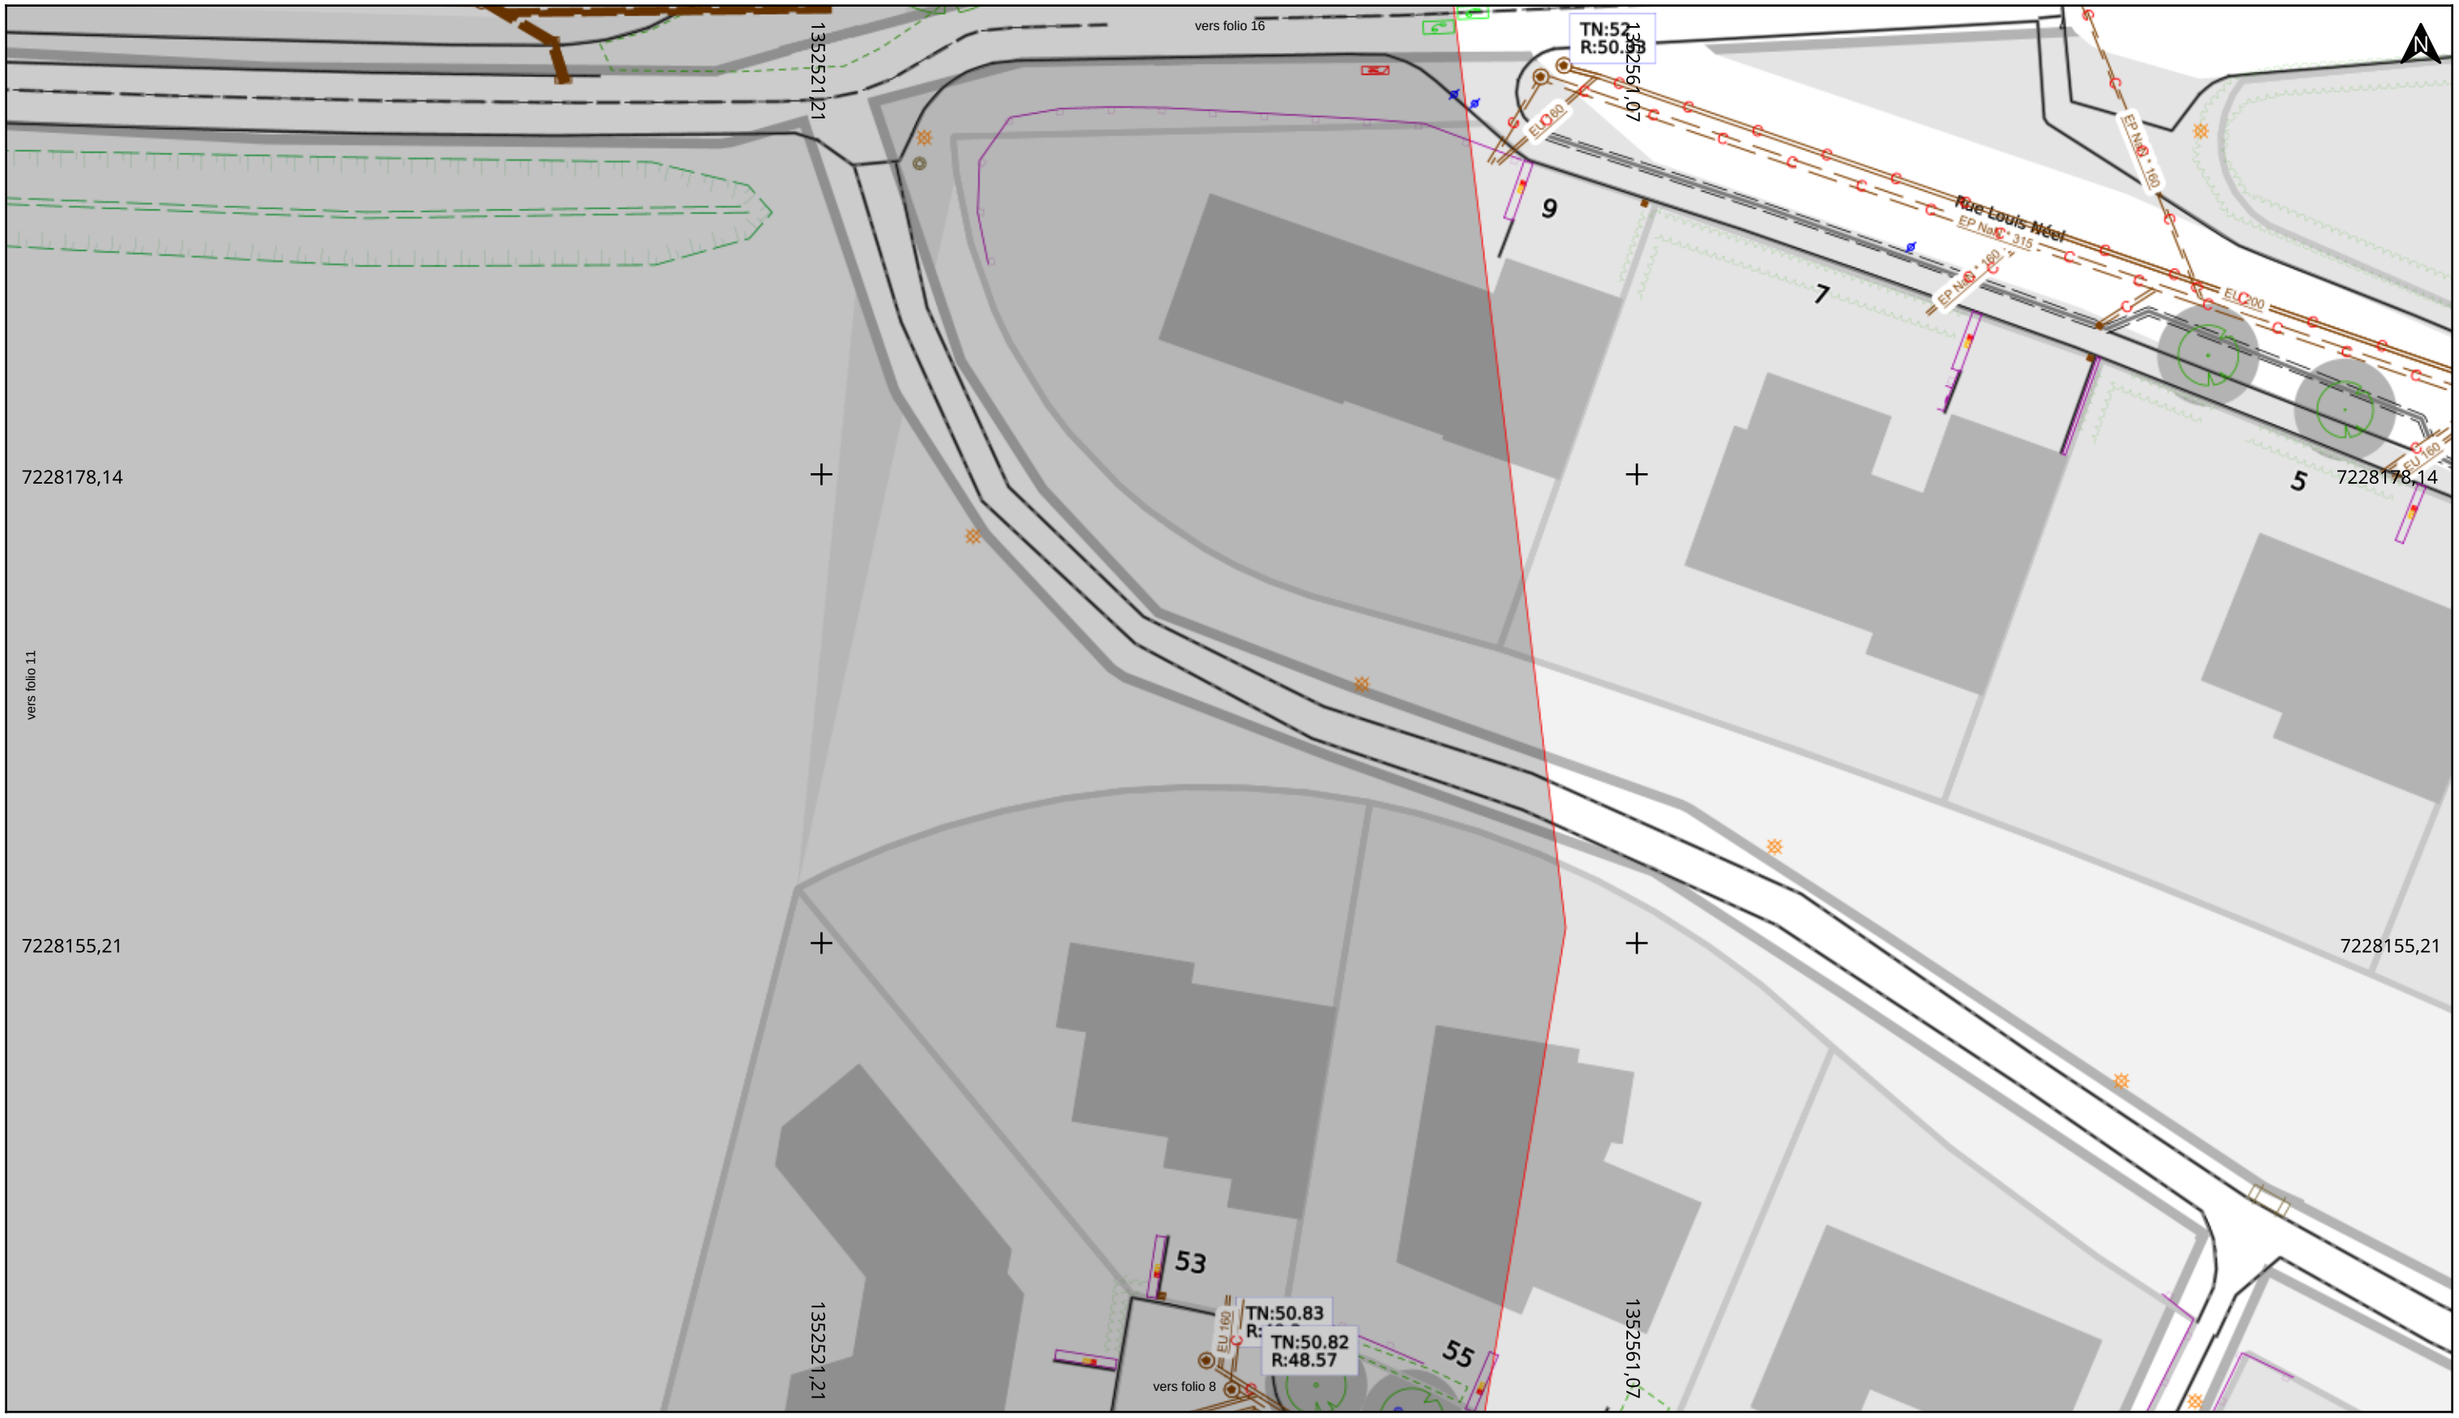

Adresse : Bd du Champs Daguet
35760 Saint-Grégoire

Date d'édition : 04/12/2025 14:09

N° Consultation : 2025120400748TLV

Classe de précision: Affichée sur les objets réseaux ou tronçons sur le plan

RENNES MÉTROPOLE


Légende en page Annexe

Echelle : 1:300

0 2 4m

Format d'impression: A3 Paysage

Carroyage: CC48 EPSG: 3948

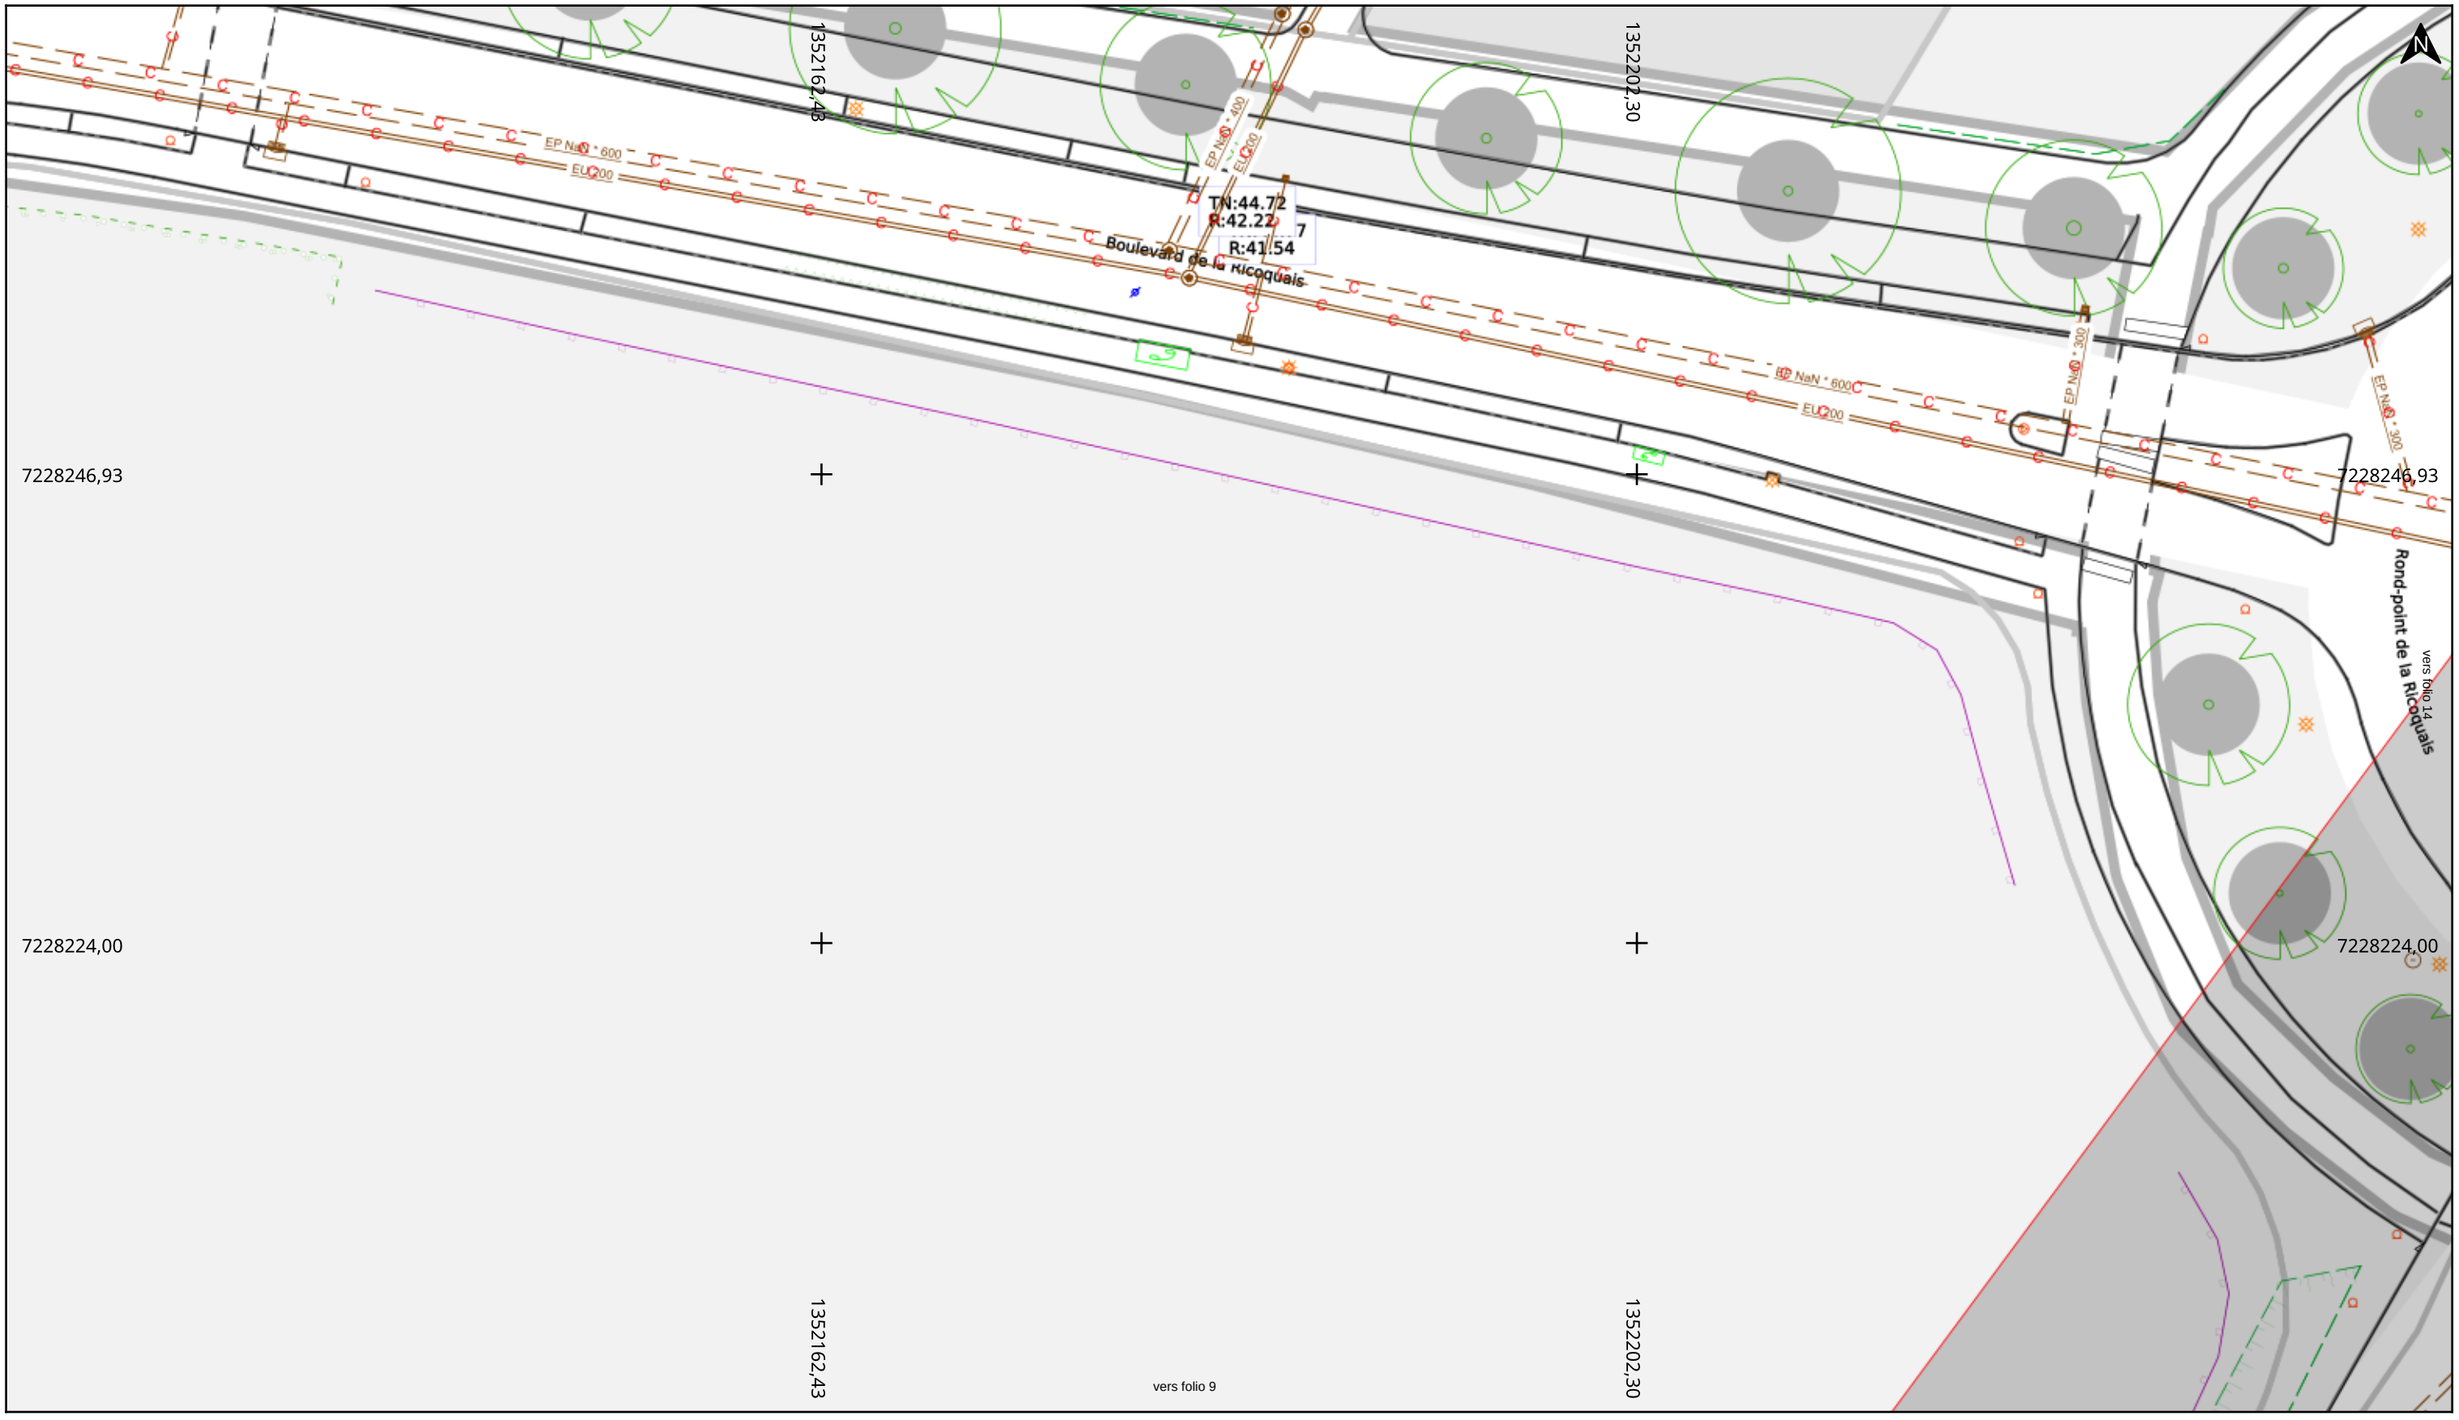

Adresse : Bd du Champs Daguet
35760 Saint-Grégoire

Date d'édition : 04/12/2025 14:09

N° Consultation : 2025120400748TLV

Classe de précision: Affichée sur les objets réseaux ou tronçons sur le plan

RENNES MÉTROPOLE


Légende en page Annexe

Echelle : 1:300

0 2 4m

Format d'impression: A3 Paysage

Carroyage: CC48 EPSG: 3948

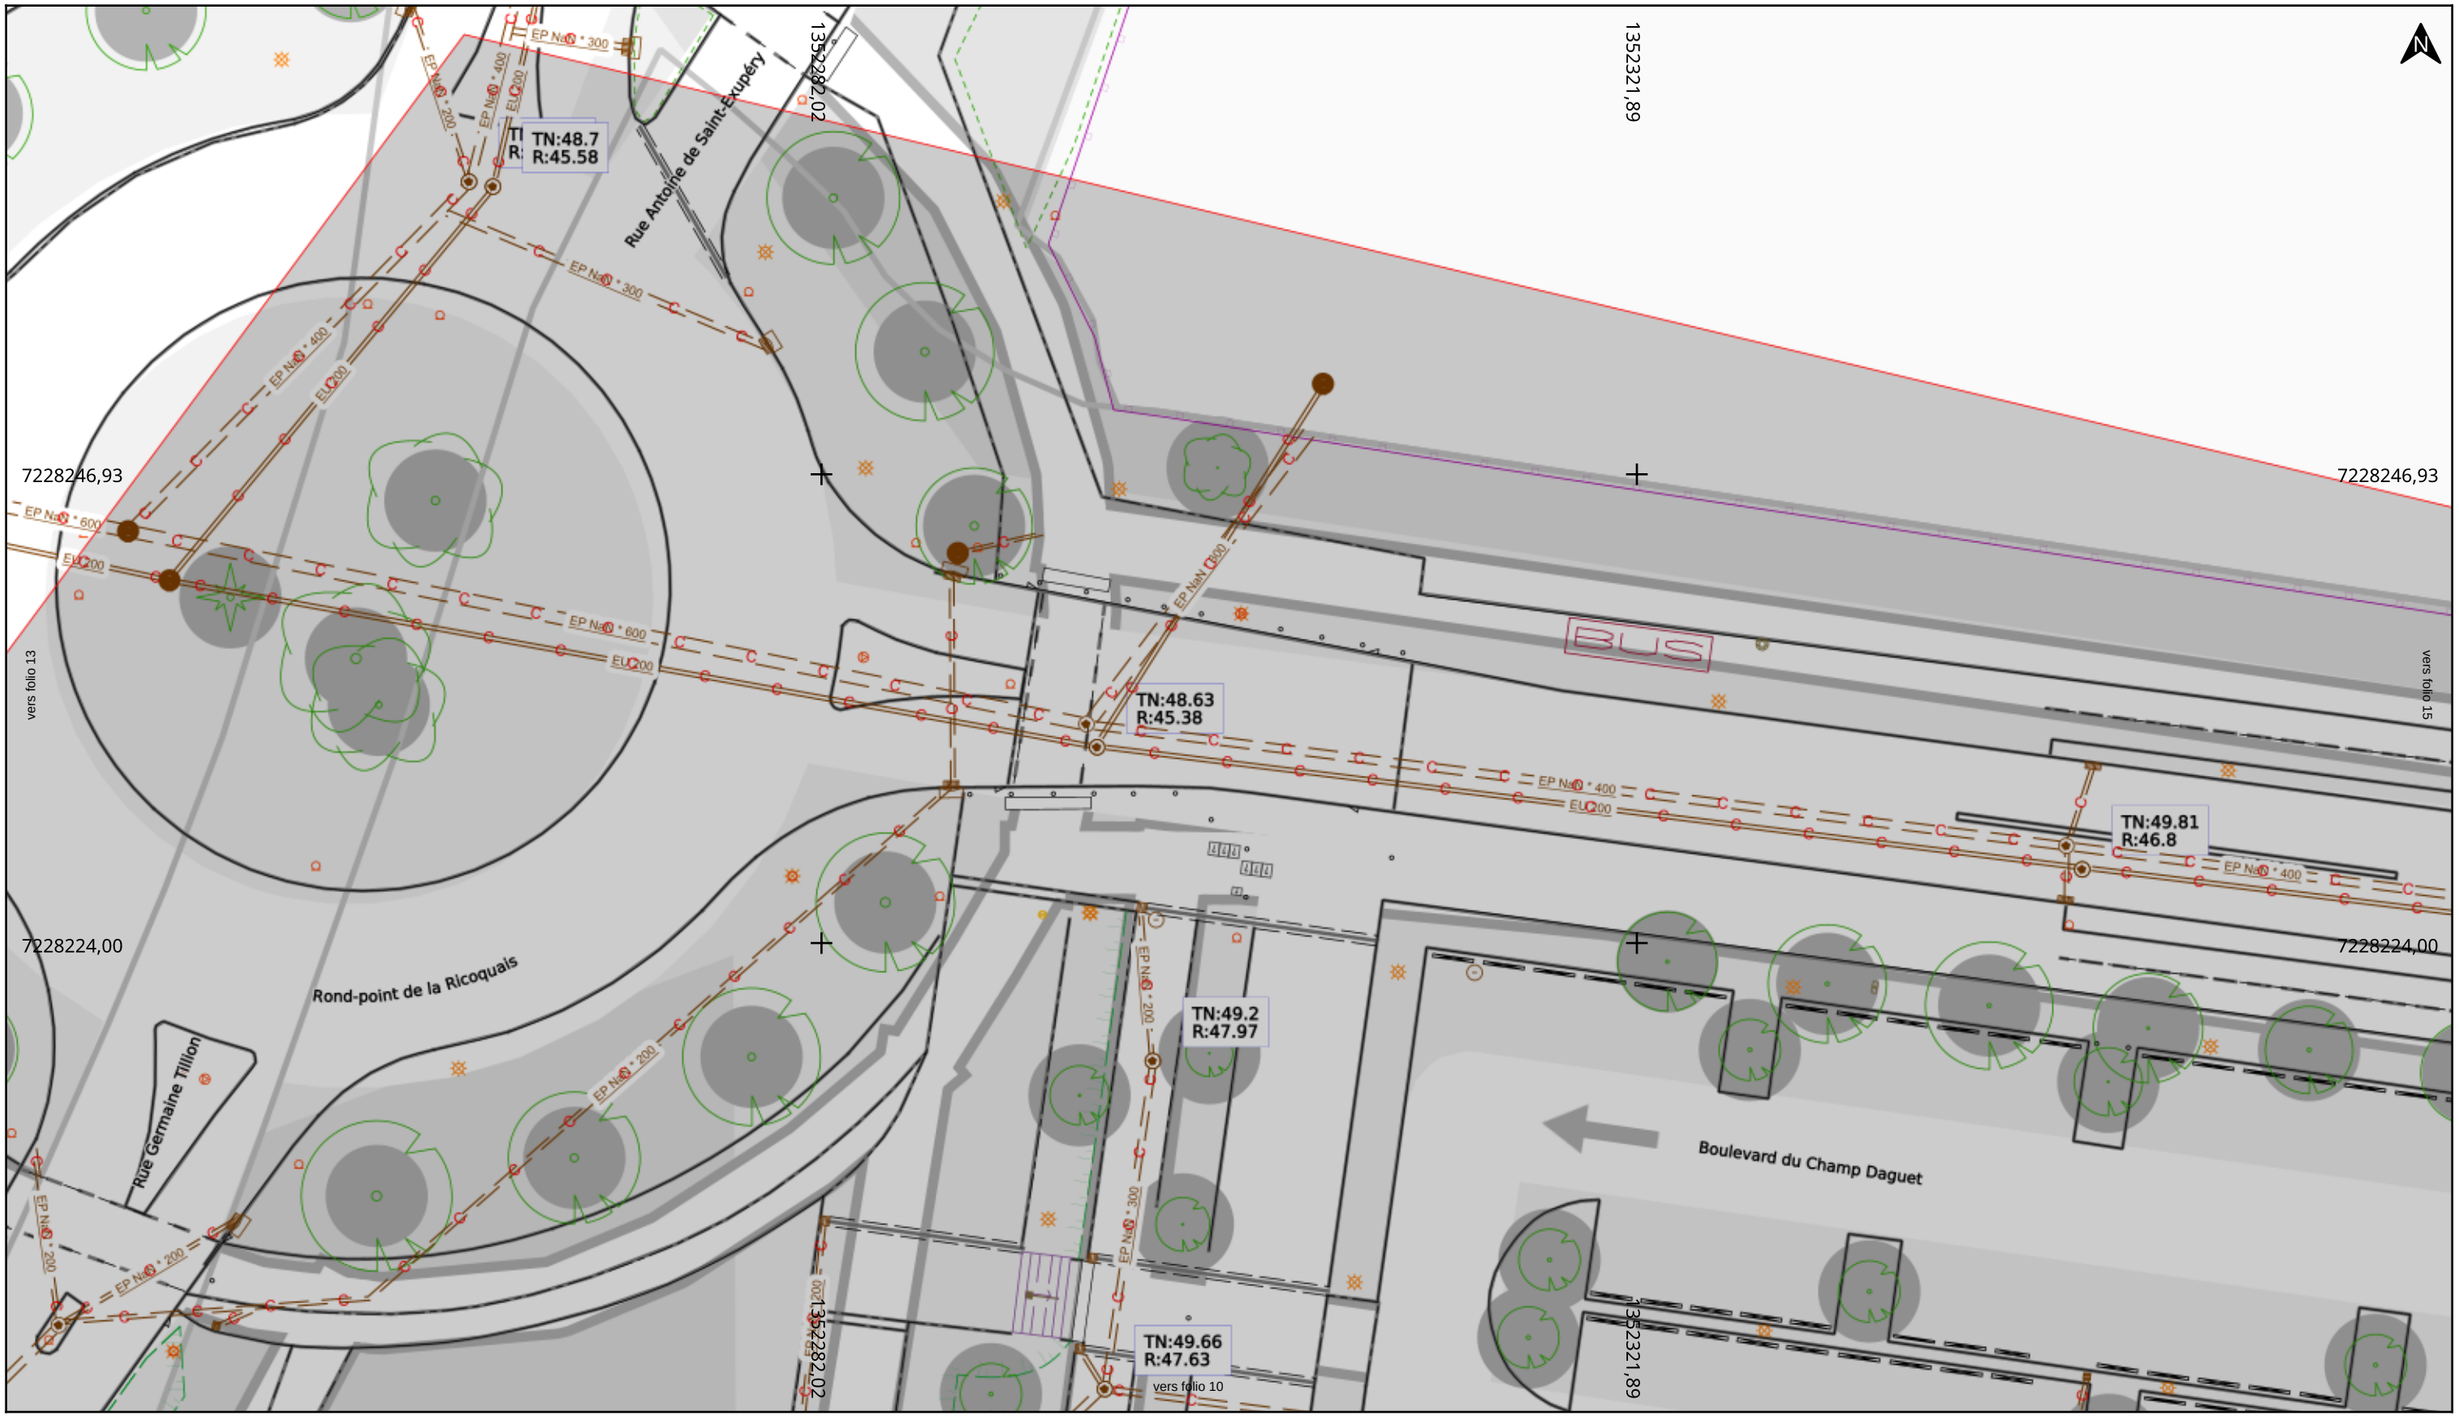

Adresse : Bd du Champs Daguet
35760 Saint-Grégoire

Date d'édition : 04/12/2025 14:09

N° Consultation : 2025120400748TLV

Classe de précision: Affichée sur les objets réseaux ou tronçons sur le plan

RENNES MÉTROPOLE


Légende en page Annexe

Echelle : 1:300

0 2 4m

Format d'impression: A3 Paysage

Carroyage: CC48 EPSG: 3948

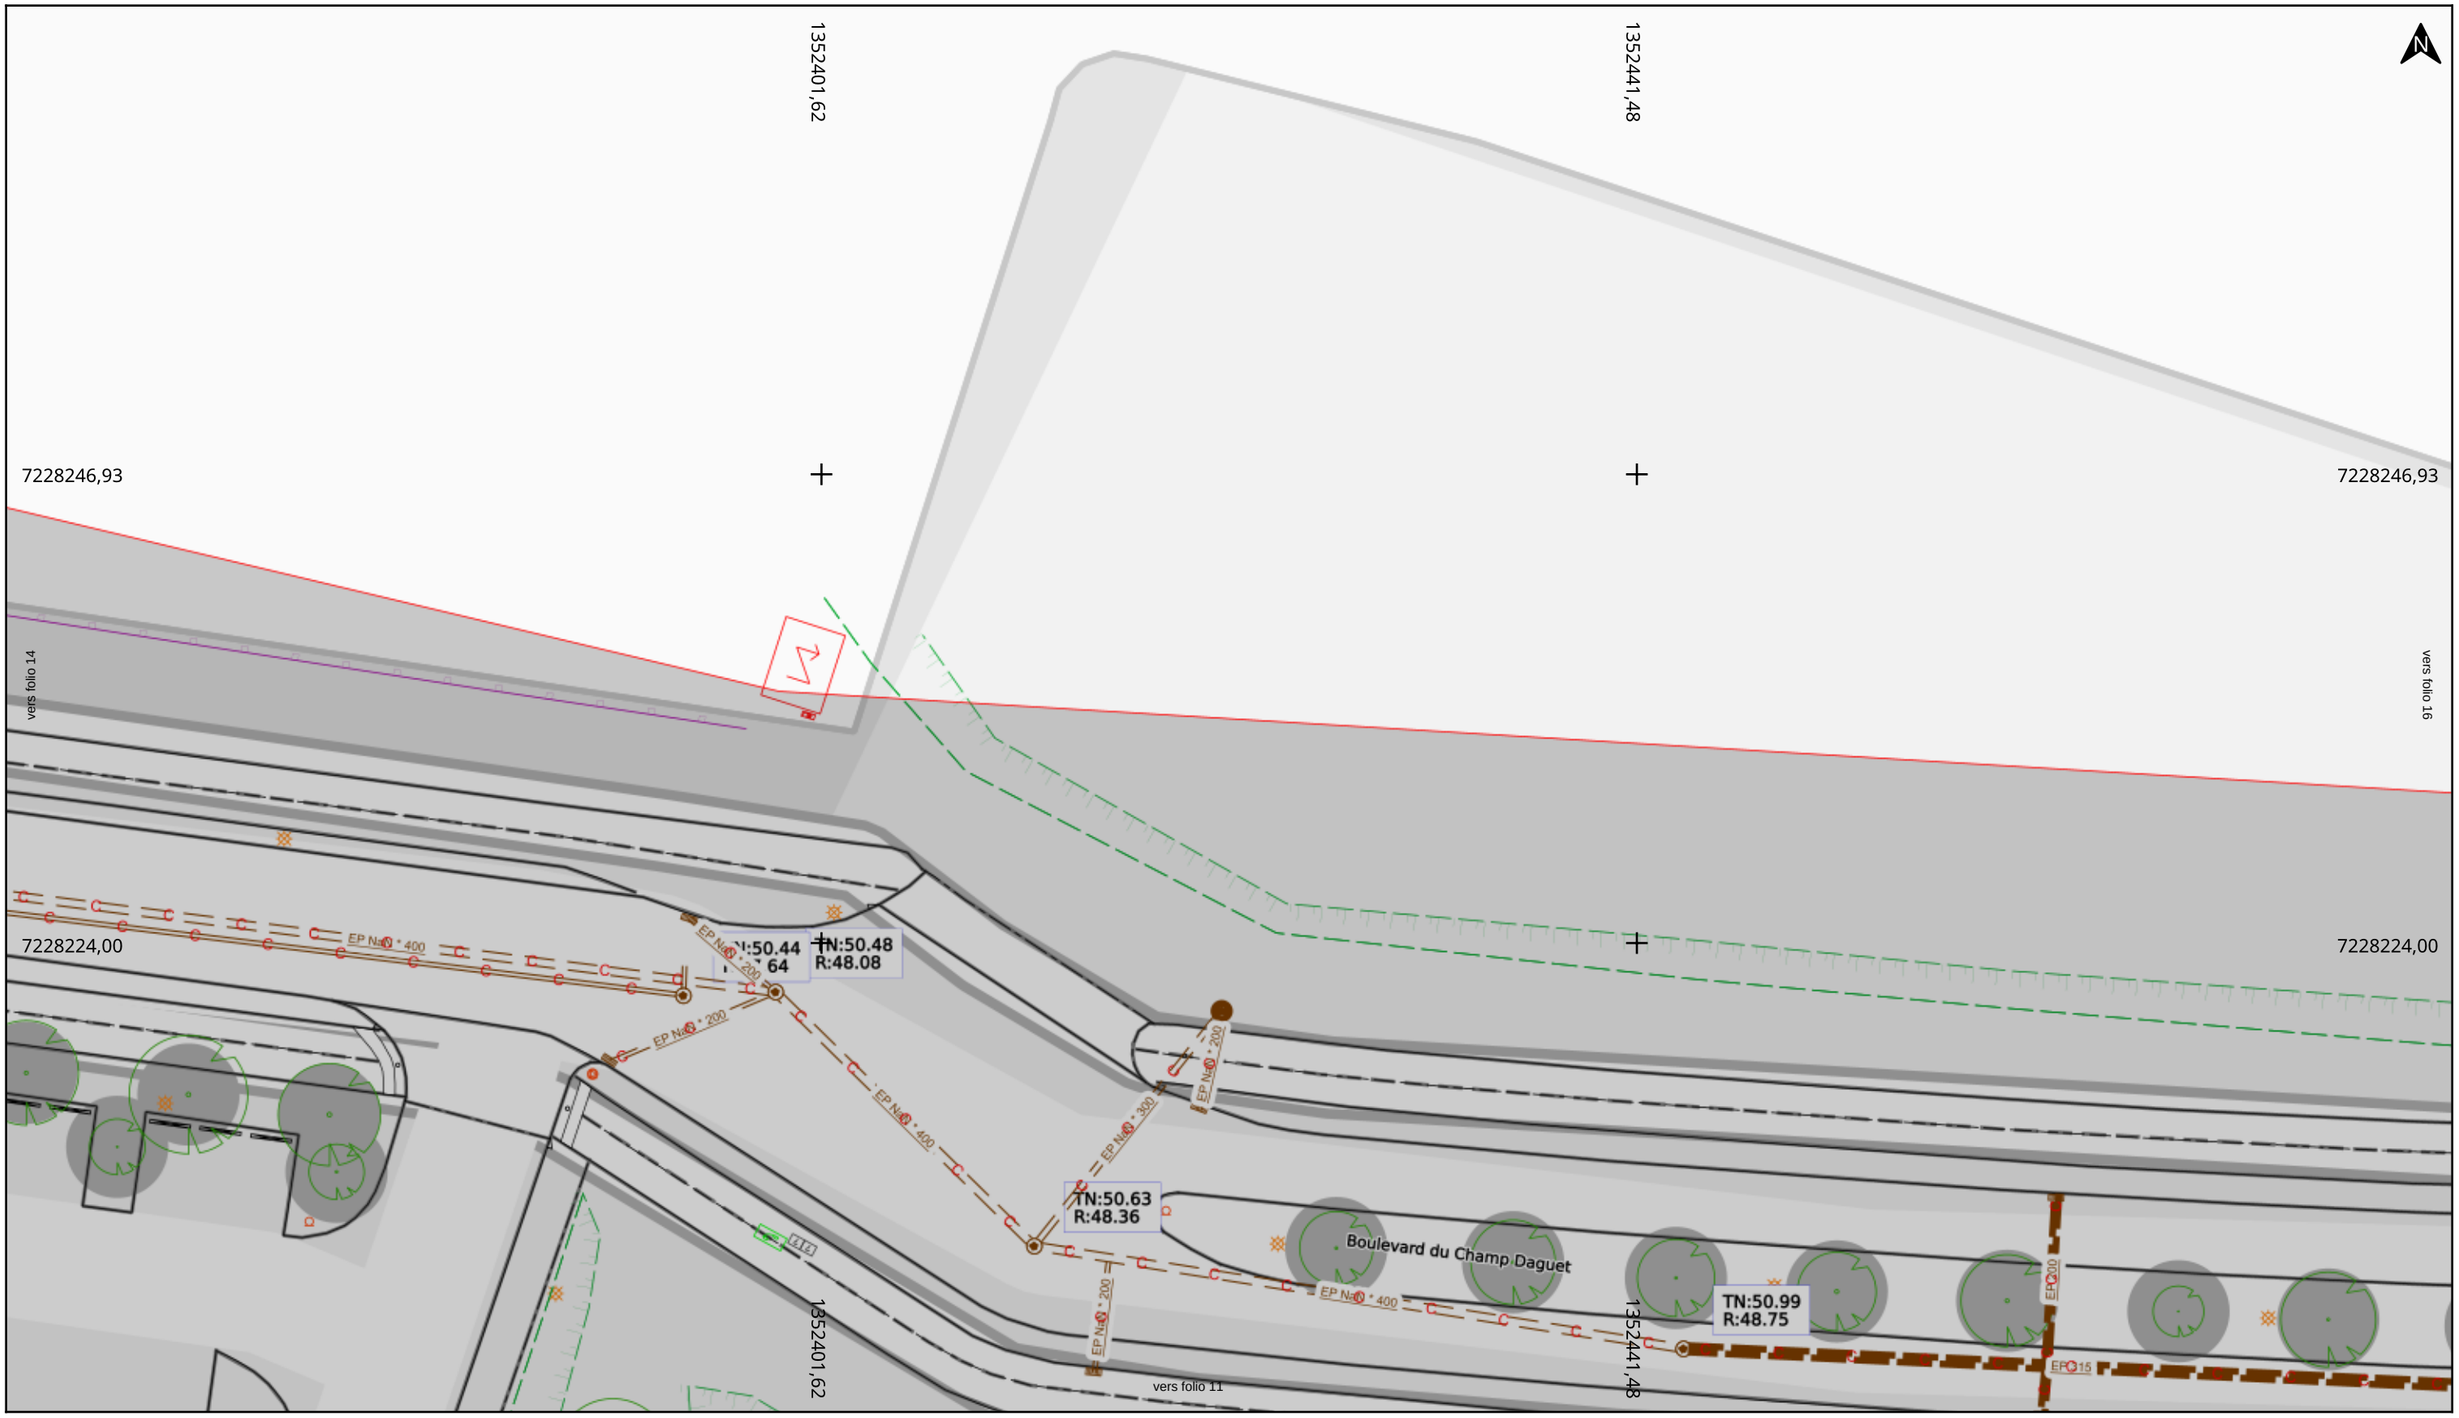

Adresse : Bd du Champs Daguet
35760 Saint-Grégoire

Date d'édition : 04/12/2025 14:09

N° Consultation : 2025120400748TLV

Classe de précision: Affichée sur les objets réseaux ou tronçons sur le plan

RENNES MÉTROPOLE


Légende en page Annexe

Echelle : 1:300

0 2 4m

Format d'impression: A3 Paysage

Carroyage: CC48 EPSG: 3948

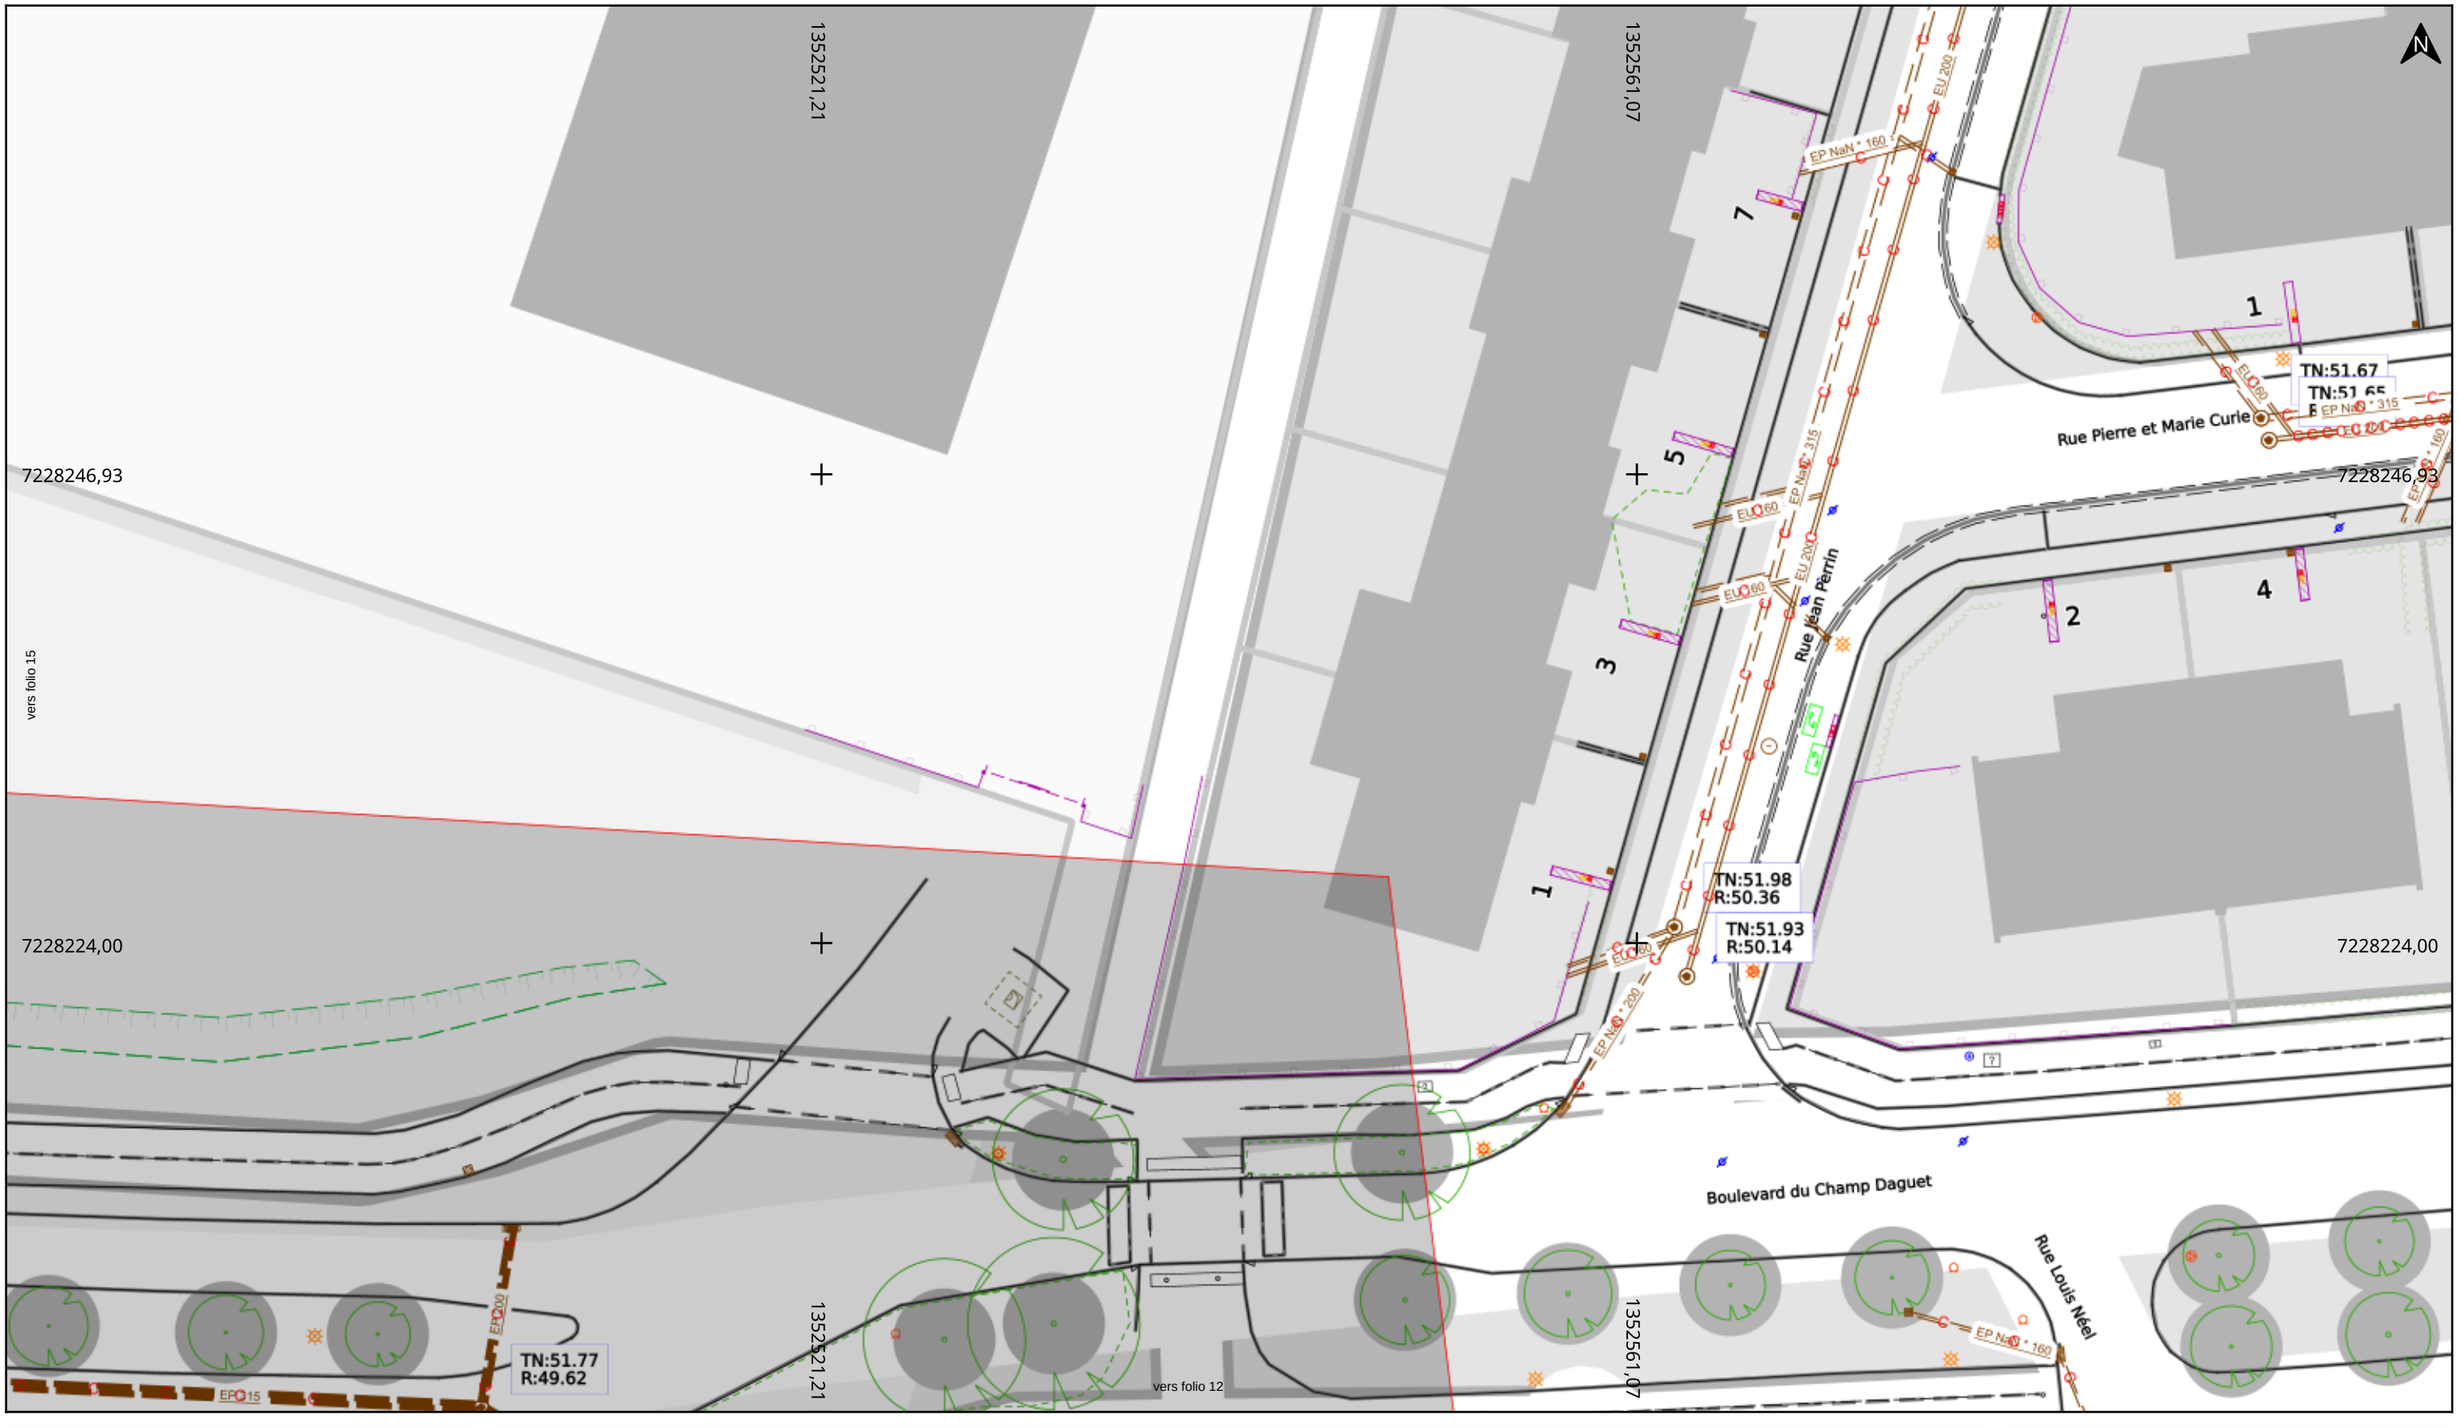

Adresse : Bd du Champs Daguet
35760 Saint-Grégoire

Date d'édition : 04/12/2025 14:09

N° Consultation : 2025120400748TLV

Classe de précision: Affichée sur les objets réseaux ou tronçons sur le plan

RENNES MÉTROPOLE

Légende en page Annexe

Echelle : 1:300

0 2 4m

Format d'impression: A3 Paysage

Carroyage: CC48 EPSG: 3948