Liberté • Égalité • Fraternité
RÉPUBLIQUE FRANÇAISE
Ministère chargé de l'écologie

Récépissé de DT
Récépissé de DICT

cerfa N°14435*04

Au titre du chapitre IV du titre V du livre V (partie réglementaire) du Code de l'environnement et de la section 12 du chapitre IV du titre III du livre V de la 4ème partie (partie réglementaire) du Code du travail

(Annexe 2 de l'arrêté du 15 février 2012 modifié - NOR : DEVP1116359A)

Destinataire

- [x] Récépissé de DT
- [ ] Récépissé de DICT
- [ ] Récépissé de DT/DICT conjointe

Dénomination : BOUVIER Gwénael
Complément / Service :
Numéro / Voie : 12 allée de la grande egalonne
Lieu-dit / BP :
Code Postal / Commune : 35740 pacé
Pays : France

N° consultation du téléservice : 20251204007481LV
Référence de l'exploitant :
N° d'affaire du déclarant : La ricoquais
Personne à contacter (déclarant) : BOUVIER Gwénael
Date de réception de la déclaration : 4 / 12 / 2025
Commune principale des travaux : Saint-Grégoire
Adresse des travaux prévus : Bd du Champs Daguet

Coordonnées de l'exploitant

Raison sociale : SPIE Citynetworks SMART CITY LE RHEU
Personne à contacter : SERVANE DALLOT
Numéro / Voie : TSA 70011
Lieu-dit / BP :
Code Postal / Commune : 69134 DARDILLY CEDEX
Tél. : 0426727706 Fax :

Éléments généraux de réponse

- [ ] Les renseignements que vous avez fournis ne nous permettent pas de vous répondre. La déclaration est à renouveler. Précisez notamment :
- [ ] Les réseaux/ouvrages que nous exploitons ne sont pas concernés au regard des informations fournies. Distance > à : _____ m
- [x] Il y a au moins un réseau / ouvrage concerné de catégorie *(voir liste des catégories au verso)* : EL ____ ____ . Autres informations :

Modification ou extension de nos réseaux / ouvrages

Modification ou extension de réseau/ouvrage envisagée dans un délai inférieur à 3 mois :

- [ ] Réalisation de modifications en cours sur notre réseau/ouvrage.

Veuillez contacter notre représentant : Tél. :

NB : Si nous avons connaissance d'une modification du réseau/ouvrage dans le délai maximal de 3 mois à compter de la consultation du téléservice, nous vous en informerons.

Emplacement de nos réseaux / ouvrages

Plans joints :	Références :	Echelle(1) :	Date d'édition(1) :	Sensible :	Prof. règl. mini(1) :	Matériau réseau(1) :
NB : La classe de précision A, B ou C figure dans les plans.	voir plans	voir plans	___ / ___ / _____	[x]	_____ cm	
			___ / ___ / _____	[ ]	_____ cm	

- [ ] Réunion sur chantier pour localisation du réseau/ouvrage : [ ] Date retenue d'un commun accord : ___ / ___ / _____ à ___ h ___
  ou [ ] Prise de RDV à l'initiative du déclarant (date du dernier contact non conclusif : ___ / ___ / _____)
- [ ] Votre projet doit tenir compte de la servitude protégeant notre ouvrage.
- [ ] (cas d'un récépissé de DT) Vous devez prévoir des investigations complémentaires à notre charge (hors cas d'exemption prévus dans la réglementation) (2)
- [ ] Des branchements non cartographiés sont présents. Ils sont soit pourvus d'affleurants visibles et rattachés à un réseau principal souterrain identifié dans les plans joints, soit munis de dispositifs automatiques supprimant tout risque en cas d'endommagement (2)

(1) : facultatif si l'information est fournie sur le plan joint (2) : pour les tronçons et branchements non cartographiés en classe A, prévoir des clauses techniques et financières particulières dans le marché

Recommandations de sécurité

Les recommandations techniques spécifiques suivantes sont à appliquer, en fonction des risques liés à l'utilisation des techniques de travaux employées :

Rubriques du guide technique relatives à des ouvrages ou travaux spécifiques :
Pour les exploitants de lignes électriques : si la distance d'approche a été précisée, la mise hors tension est : ○ possible ○ impossible
Mesures de sécurité à mettre en œuvre :

Dispositifs importants pour la sécurité :

Cas de dégradation d'un de nos ouvrages

En cas de dégradation d'un de nos ouvrages, contactez nos services au numéro de téléphone suivant : 0677043756
Pour toute anomalie susceptible de mettre en cause la sécurité au cours du déroulement du chantier, prévenir le service départemental d'incendie et de secours (par défaut le 18 ou le 112) :

Responsable du dossier

Nom :
Désignation du service : Service DT/DICT
Tél. : 0426727706

Signature de l'exploitant ou de son représentant

Nom du signataire : DELEGATION Operateur 5
Signature : Signature certifiée Sogelink
Date : 5 / 12 / 2025 Nombre de pièces jointes, y compris les plans : 2

La loi n° 78-17 du 6 janvier 1978 modifiée relative à l'informatique, aux fichiers et aux libertés, garantit un droit d'accès et de rectification des données auprès des organismes destinataires du formulaire.

Légende

Eclairage public

Eclairage public

Câbles du réseau d'éclairage public

Style DT/DICT

- Aérien
- Souterrain
- Non renseigné

Coffrets du réseau d'éclairage public

- Style DT/DICT

Luminaires du réseau d'éclairage public

Style DT/DICT

- 0 - 1000
- 500 - 2000
- support acier carré
- support béton carré
- support bois
- support façade
- support plafond
- Support inconnu
- 2000 - 10000
- 10000 - 50000

Supports du réseau d'éclairage public

Style DT/DICT

- 1 - 500
- support acier carré
- support béton carré
- support bois
- support façade
- support plafond
- Support inconnu
- 500 - 2000
- support acier carré
- support béton carré
- support bois
- support façade
- support plafond
- Support inconnu
- 2000 - 10000
- 10000 - 50000

Armoires du réseau d'éclairage public de Rennes Métropole

Style DT/DICT

- 1 - 500
- 500 - 2000
- 2000 - 10000
- 10000 - 50000

Topographie très grande échelle

Classe de Précision

- A
- B
- C

RTGE ssol - Eclairage Public


Appareillage

- 3101 - Boîte de jonction
- 3121 - Chambre circulaire
- 3131 - Extrémité de conduite
- 3111 - Chambre rectangulaire

Câble

- 7101 - Câble BT
- 7102 - Câble BT sous fourreau
- 7111 - Câble HT
- 7112 - Câble HT sous fourreau
- 7190 - Fourreau vide
- Diamètre > 0
- Diamètre inconnu
- Réseau abandonné

Plan général - **Eclairage public(EL)**

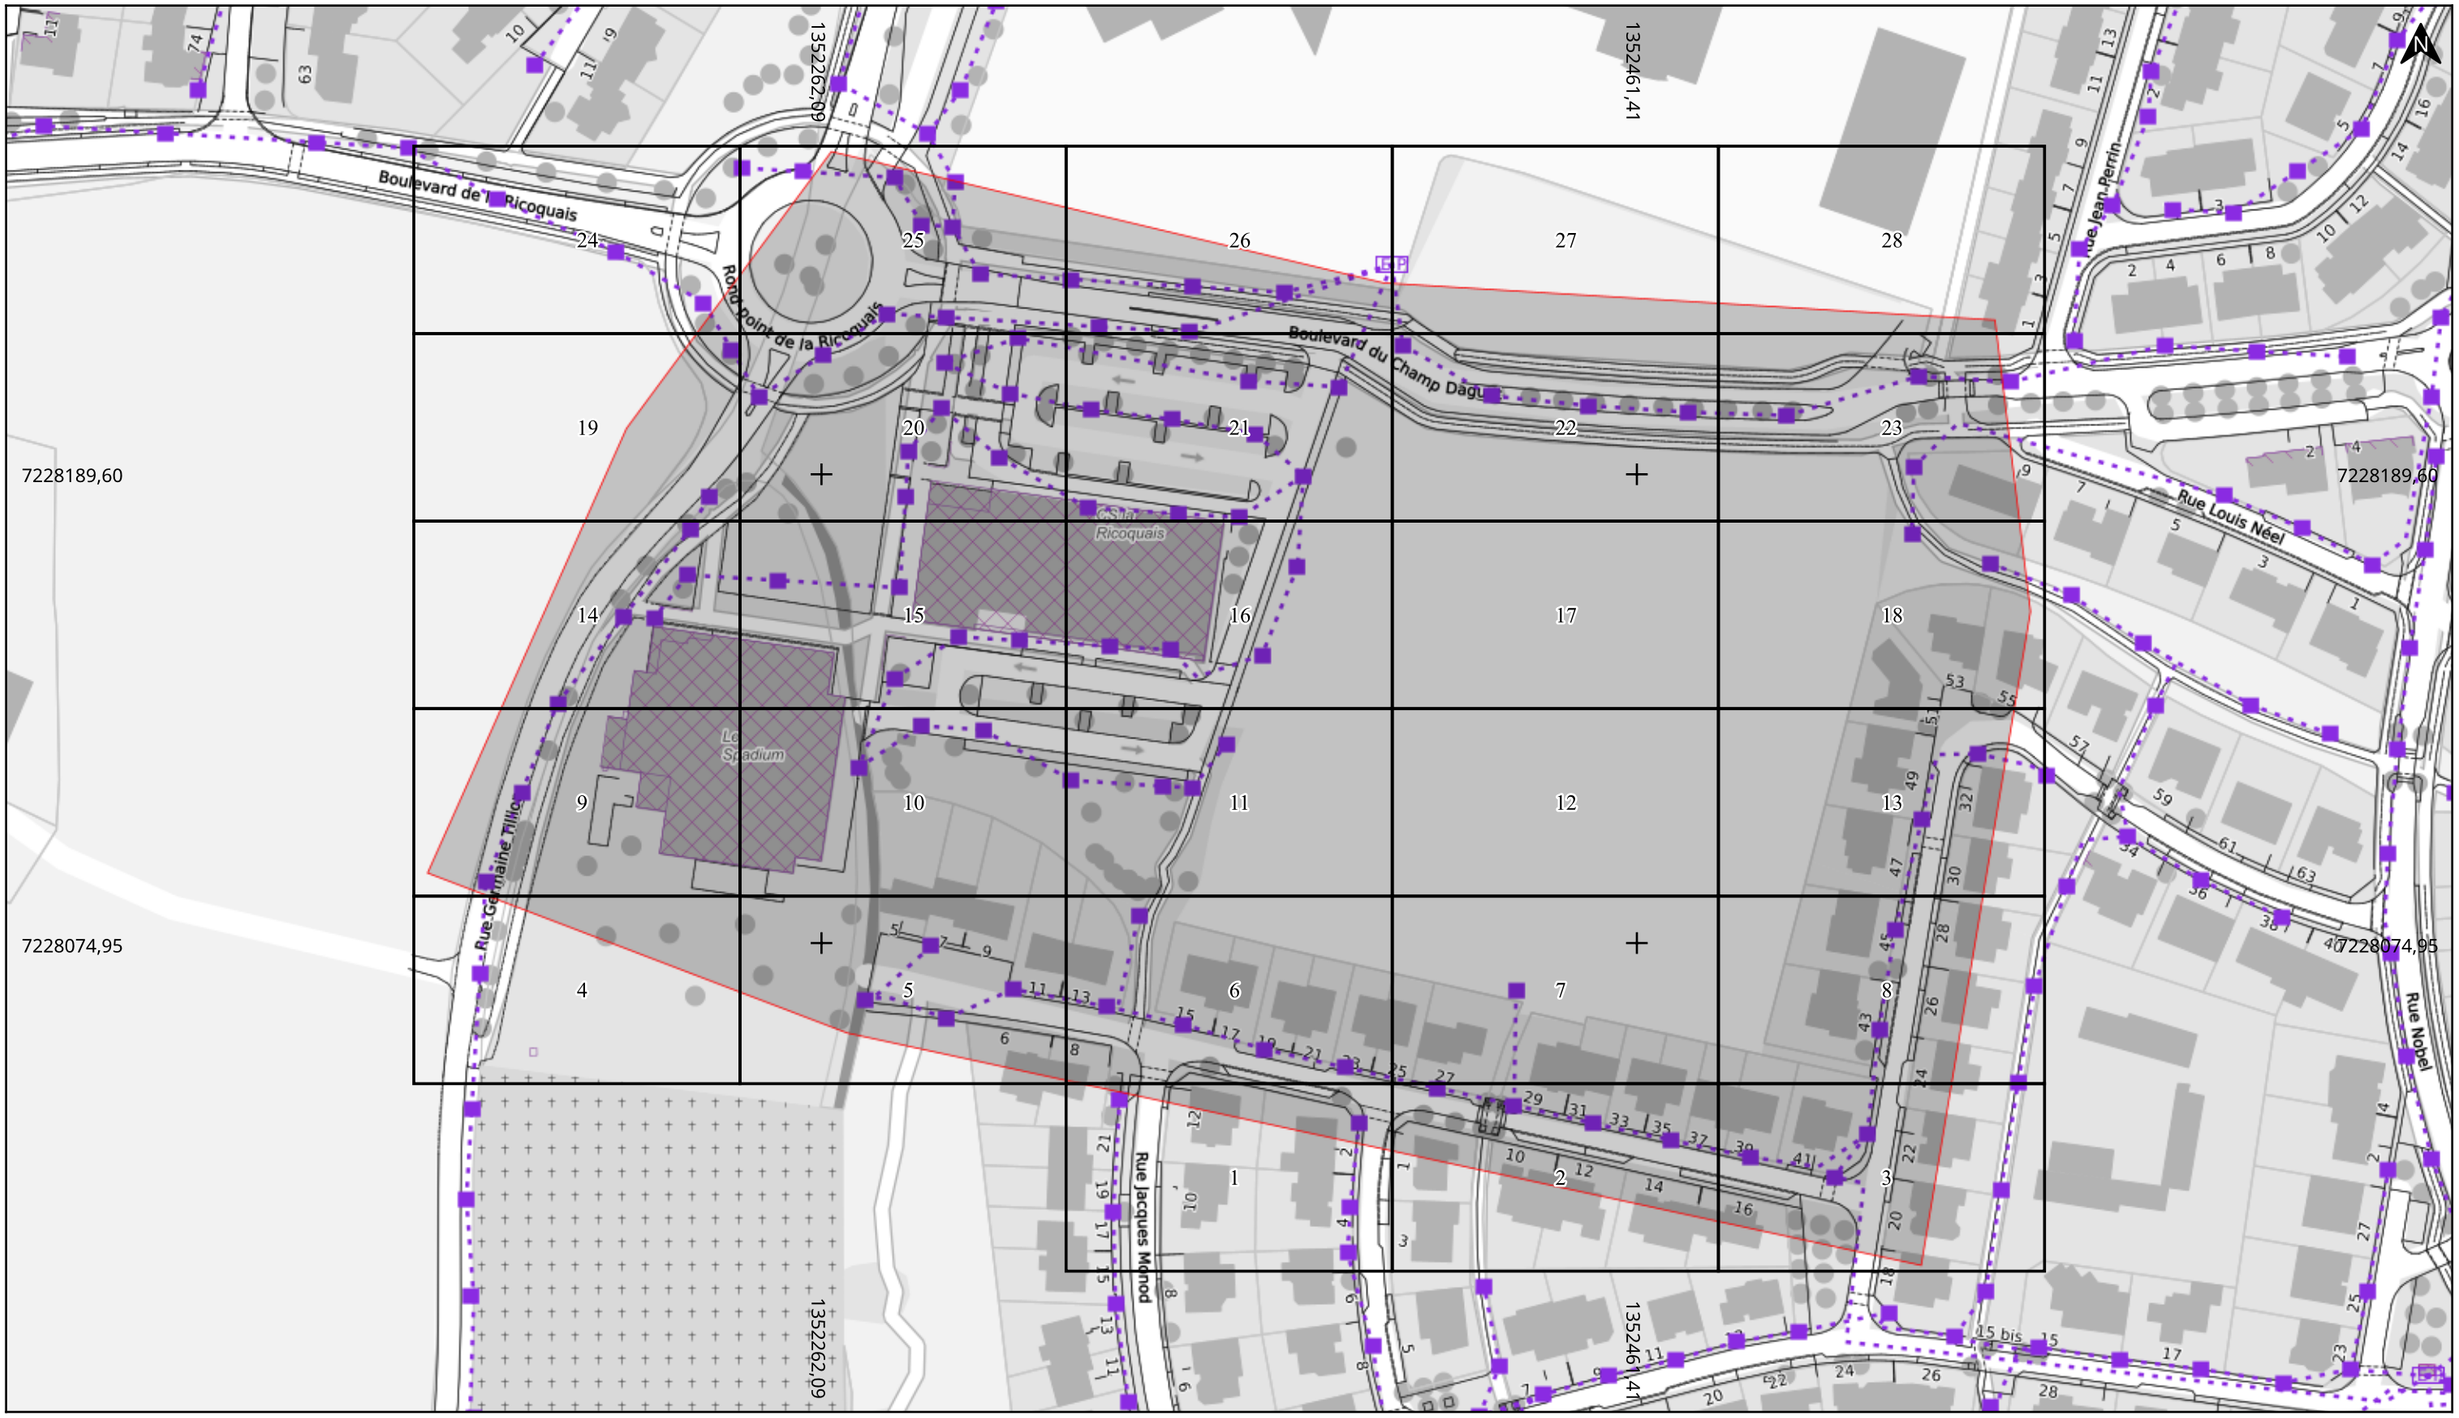

Adresse : Bd du Champs Daguet
35760 Saint-Grégoire

Date d'édition : 04/12/2025 14:13

N° Consultation : 2025120400748TLV

Classe de précision: Affichée sur les objets réseaux ou tronçons sur le plan

SPIE

Légende en page Annexe

Echelle : 1:1500

0 20 40m

Format d'impression: A3 Paysage

Carroyage: CC48 EPSG: 3948



Adresse : Bd du Champs Daguet
35760 Saint-Grégoire

Date d'édition : 04/12/2025 14:13

N° Consultation : 2025120400748TLV

Classe de précision: Affichée sur les objets réseaux ou tronçons sur le plan

SPIE

Légende en page Annexe

Echelle : 1:200

0 2 4m

Format d'impression: A3 Paysage

Carroyage: CC48 EPSG: 3948



Adresse : Bd du Champs Daguet
35760 Saint-Grégoire

Date d'édition : 04/12/2025 14:13

N° Consultation : 2025120400748TLV

Classe de précision: Affichée sur les objets réseaux ou tronçons sur le plan

SPIE

Légende en page Annexe

Echelle : 1:200

0 2 4m

Format d'impression: A3 Paysage

Carroyage: CC48 EPSG: 3948



Adresse : Bd du Champs Daguet
35760 Saint-Grégoire

Date d'édition : 04/12/2025 14:13

N° Consultation : 2025120400748TLV

Classe de précision: Affichée sur les objets réseaux ou tronçons sur le plan

SPIE


Légende en page Annexe

Echelle : 1:200

0 2 4m

Format d'impression: A3 Paysage

Carroyage: CC48 EPSG: 3948

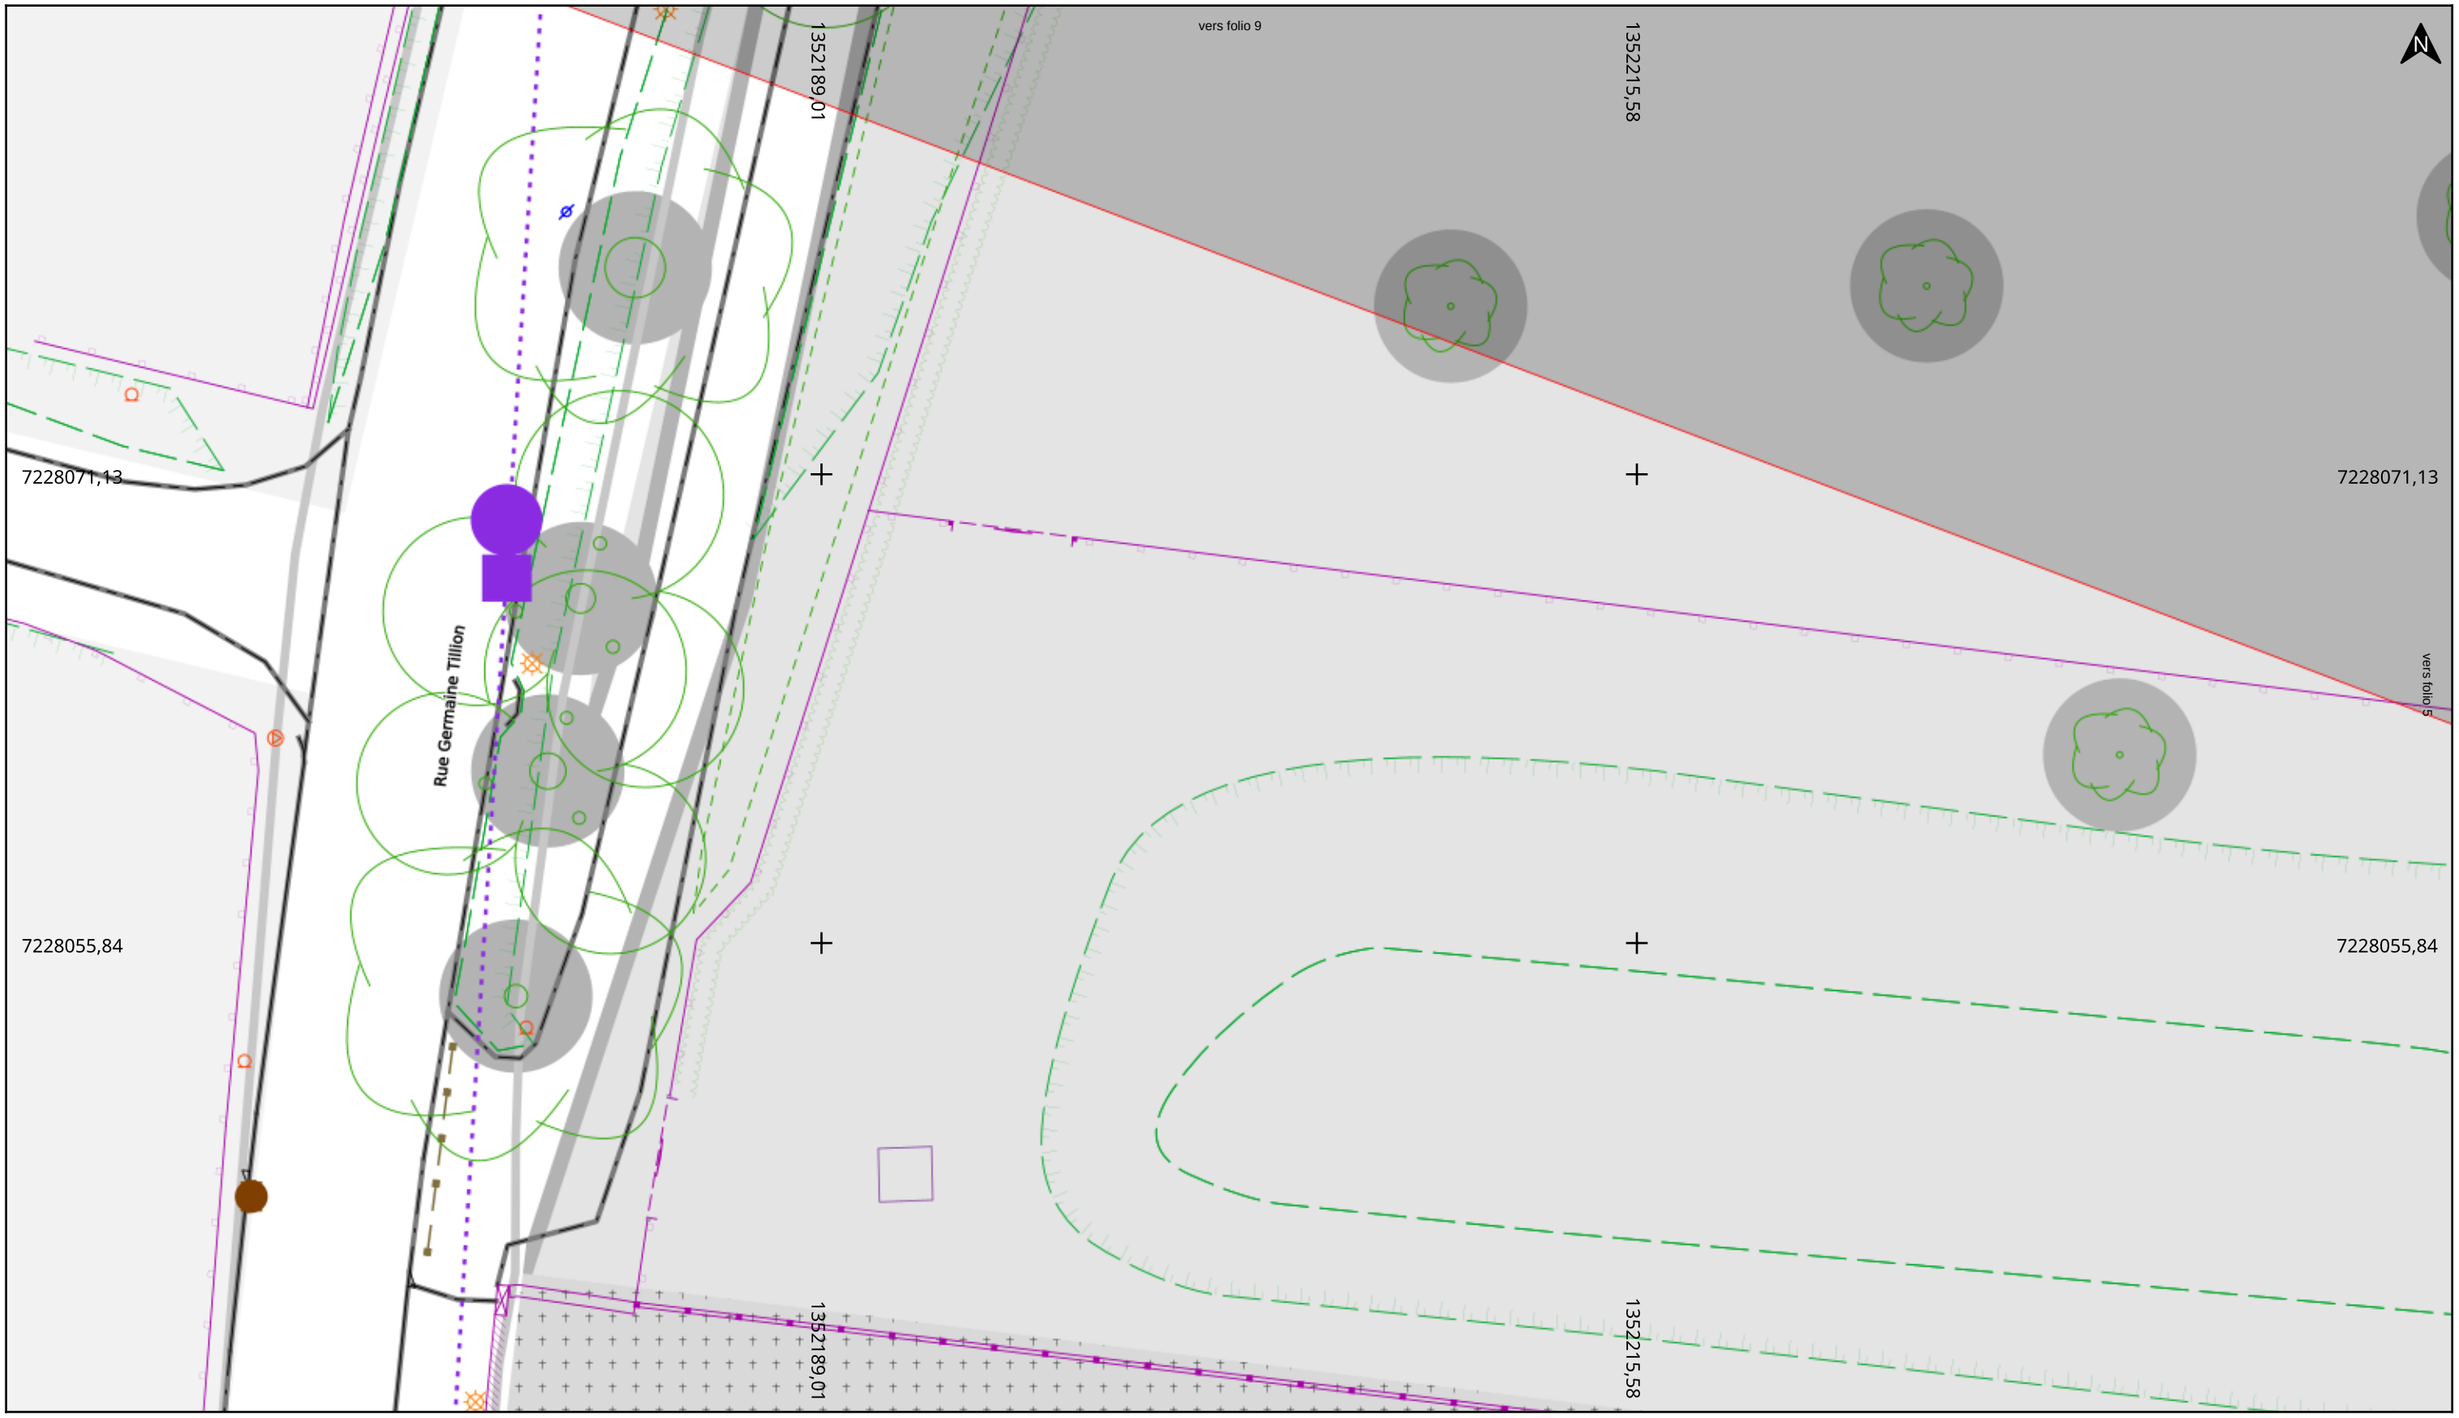

Adresse : Bd du Champs Daguet
35760 Saint-Grégoire

Date d'édition : 04/12/2025 14:13

N° Consultation : 2025120400748TLV

Classe de précision: Affichée sur les objets réseaux ou tronçons sur le plan

SPIE

Légende en page Annexe

Echelle : 1:200

0 2 4m

Format d'impression: A3 Paysage

Carroyage: CC48 EPSG: 3948



Adresse : Bd du Champs Daguet
35760 Saint-Grégoire

Date d'édition : 04/12/2025 14:13

N° Consultation : 2025120400748TLV

Classe de précision: Affichée sur les objets réseaux ou tronçons sur le plan

SPIE

Légende en page Annexe

Echelle : 1:200

0 2 4m

Format d'impression: A3 Paysage

Carroyage: CC48 EPSG: 3948



Adresse : Bd du Champs Daguet
35760 Saint-Grégoire

Date d'édition : 04/12/2025 14:13

N° Consultation : 2025120400748TLV

Classe de précision: Affichée sur les objets réseaux ou tronçons sur le plan

SPIE


Légende en page Annexe

Echelle : 1:200

0 2 4m

Format d'impression: A3 Paysage

Carroyage: CC48 EPSG: 3948

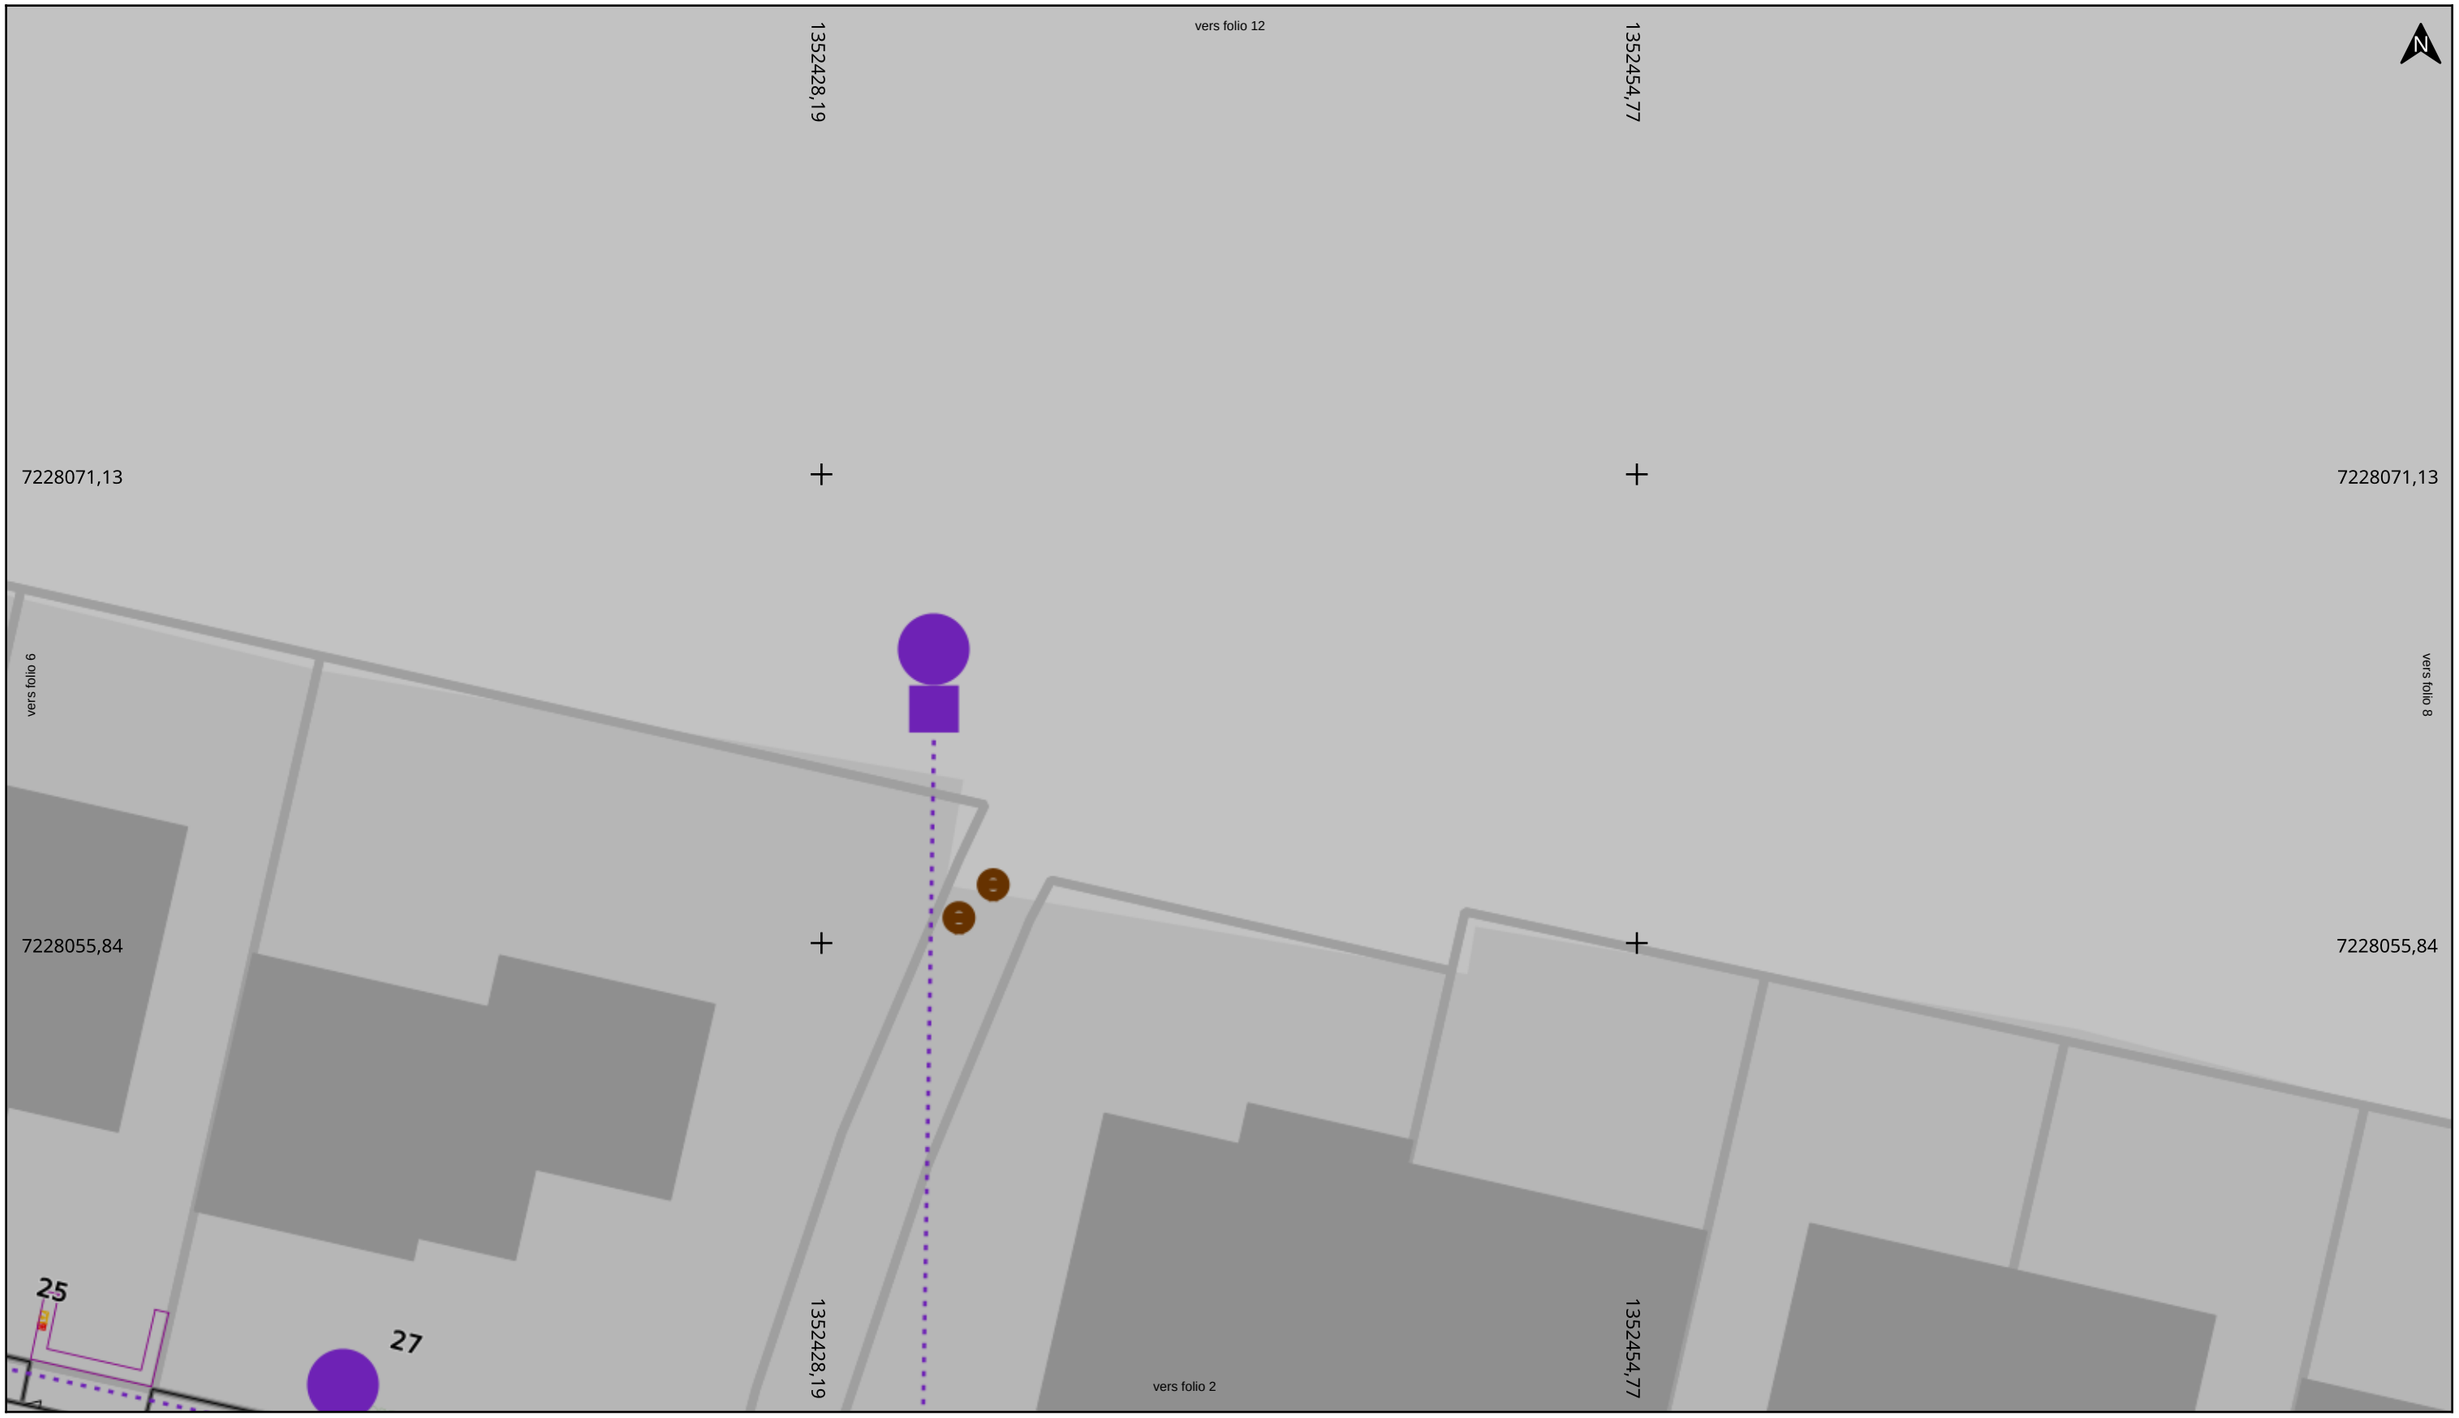

Adresse : Bd du Champs Daguet
35760 Saint-Grégoire

Date d'édition : 04/12/2025 14:13

N° Consultation : 2025120400748TLV

Classe de précision: Affichée sur les objets réseaux ou tronçons sur le plan

SPIE

Légende en page Annexe

Echelle : 1:200

0 2 4m

Format d'impression: A3 Paysage

Carroyage: CC48 EPSG: 3948



Adresse : Bd du Champs Daguet
35760 Saint-Grégoire

Date d'édition : 04/12/2025 14:13

N° Consultation : 2025120400748TLV

Classe de précision: Affichée sur les objets réseaux ou tronçons sur le plan

SPIE

Légende en page Annexe

Echelle : 1:200

0 2 4m

Format d'impression: A3 Paysage

Carroyage: CC48 EPSG: 3948



Adresse : Bd du Champs Daguet
35760 Saint-Grégoire

Date d'édition : 04/12/2025 14:13

N° Consultation : 2025120400748TLV

Classe de précision: Affichée sur les objets réseaux ou tronçons sur le plan

SPIE

Légende en page Annexe

Echelle : 1:200

0 2 4m

Format d'impression: A3 Paysage

Carroyage: CC48 EPSG: 3948



Adresse : Bd du Champs Daguet
35760 Saint-Grégoire

Date d'édition : 04/12/2025 14:13

N° Consultation : 2025120400748TLV

Classe de précision: Affichée sur les objets réseaux ou tronçons sur le plan

Légende en page Annexe

Echelle : 1:200

0 2 4m

Format d'impression: A3 Paysage

Carroyage: CC48 EPSG: 3948



Adresse : Bd du Champs Daguet
35760 Saint-Grégoire

Date d'édition : 04/12/2025 14:13

N° Consultation : 2025120400748TLV

Classe de précision: Affichée sur les objets réseaux ou tronçons sur le plan

SPIE


Légende en page Annexe

Echelle : 1:200

0 2 4m

Format d'impression: A3 Paysage

Carroyage: CC48 EPSG: 3948

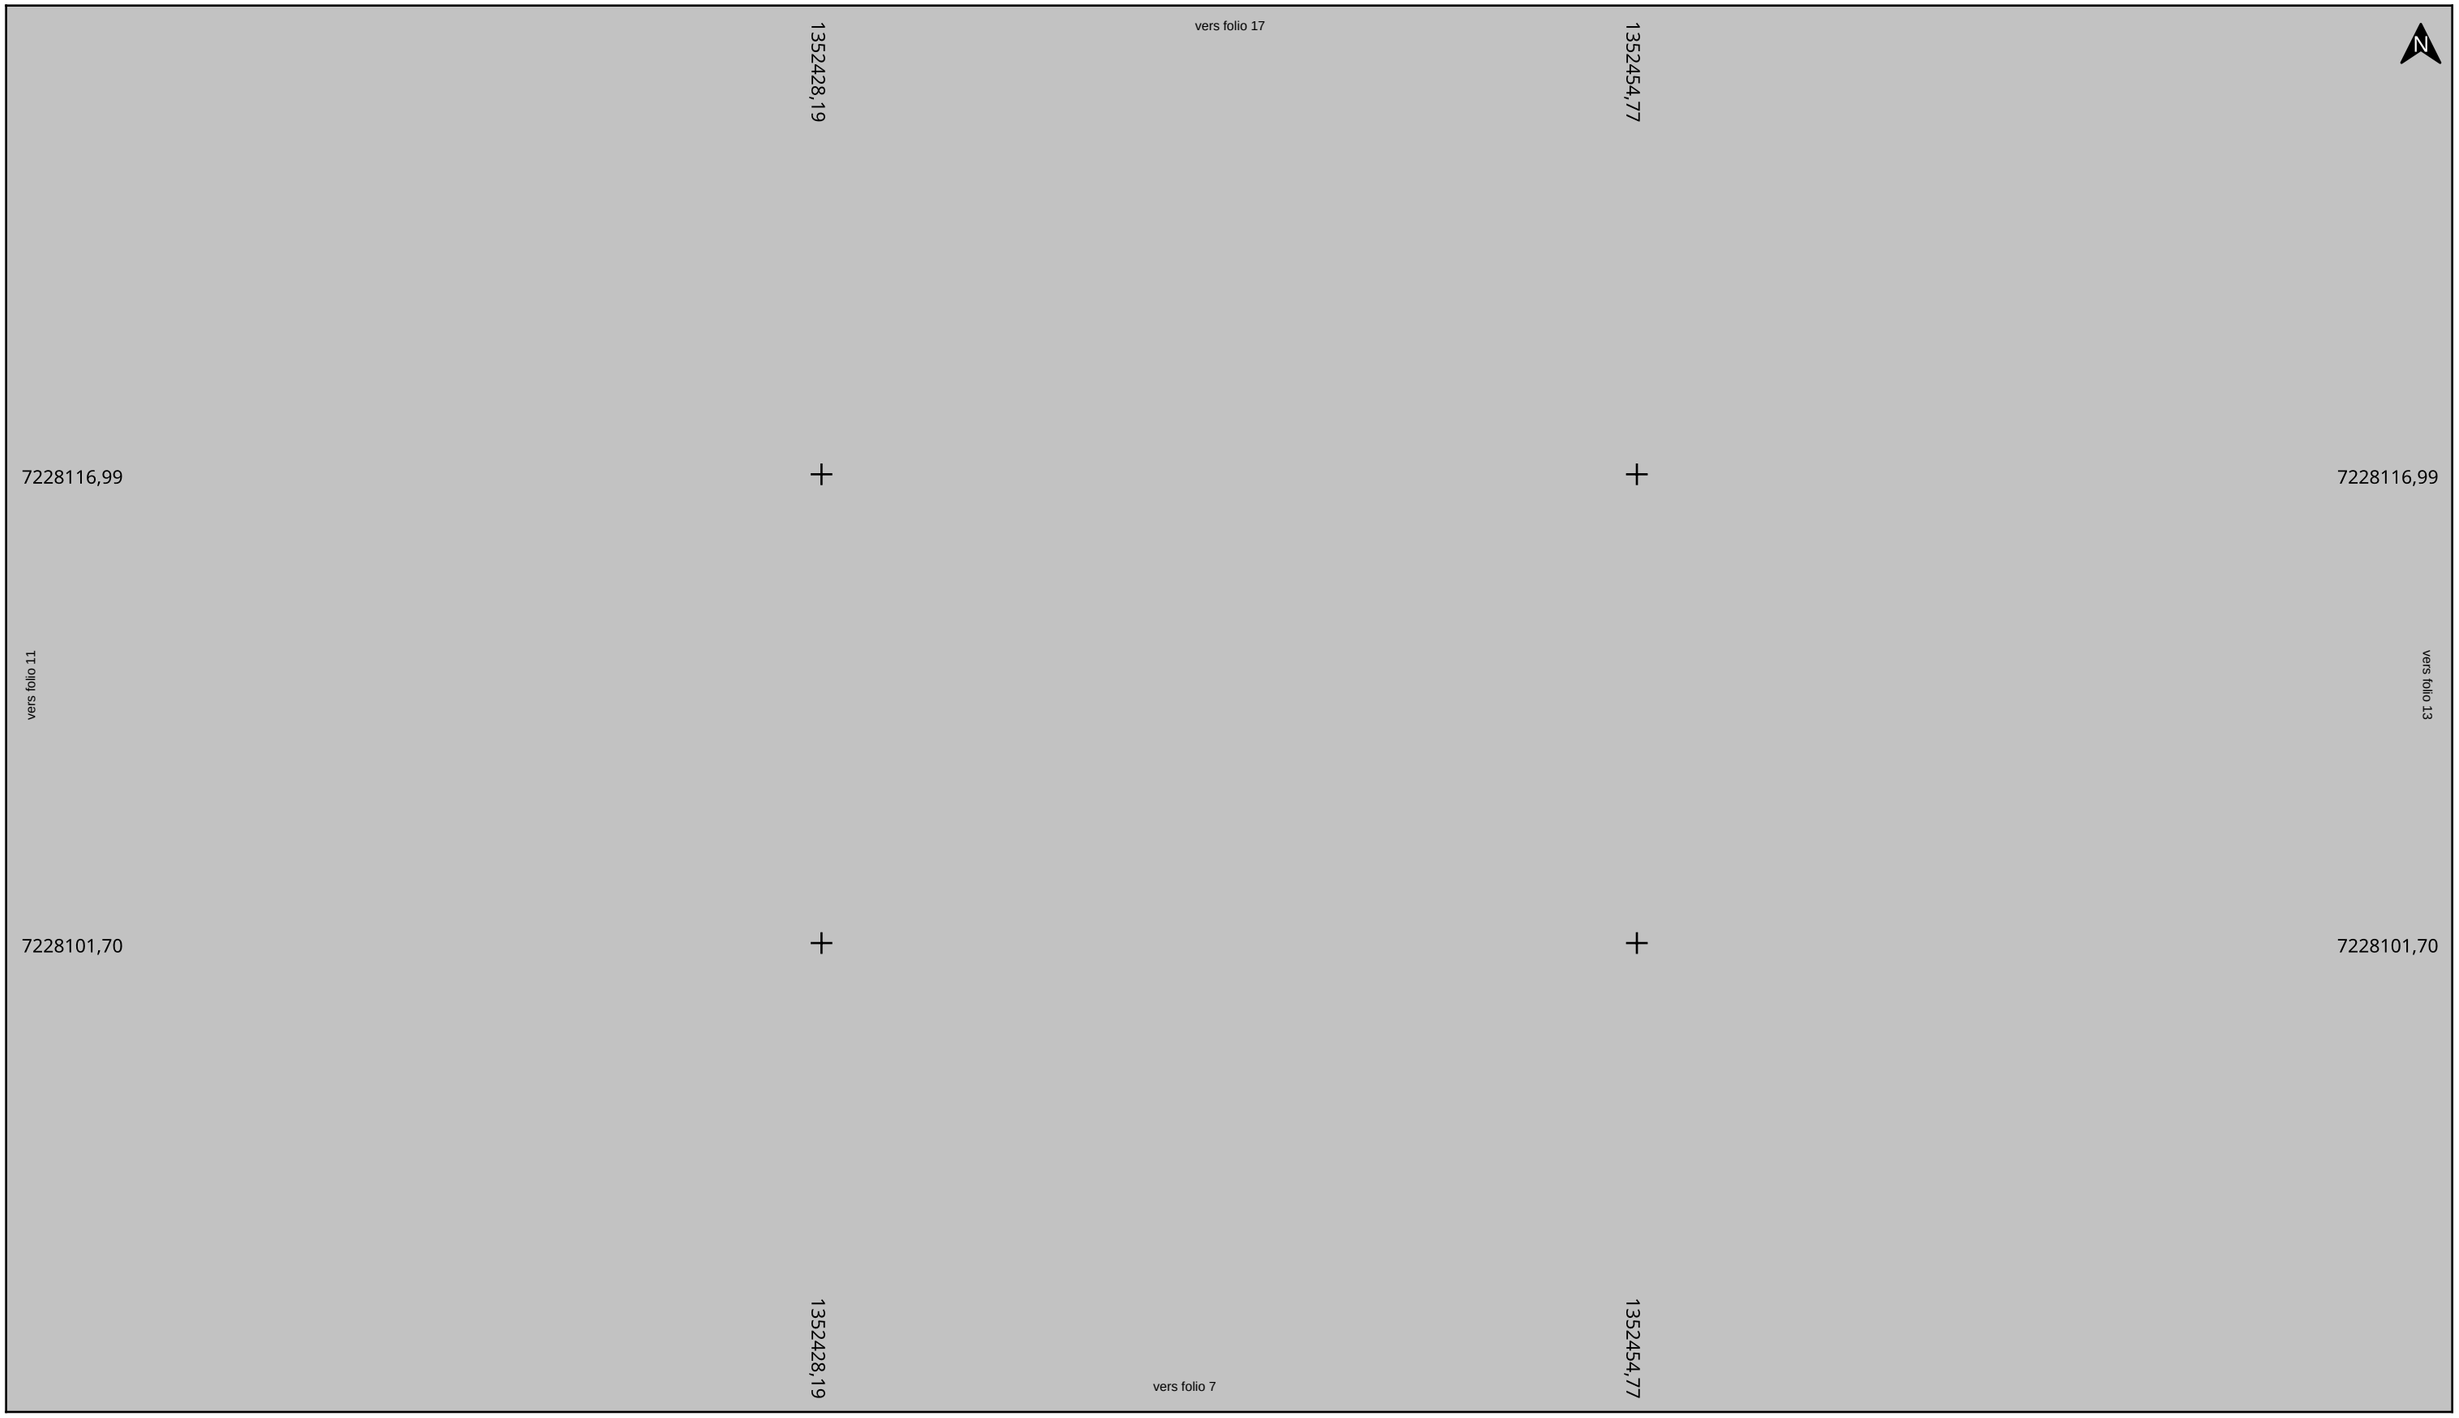

Adresse : Bd du Champs Daguet

35760 Saint-Grégoire

Date d'édition **:** 04/12/2025 14:13

N° Consultation : 2025120400748TLV

Classe de précision: Affichée sur les objets réseaux ou tronçons sur le plan


Légende en page Annexe

Echelle : 1:200

0 2 4m

Format d'impression: A3 Paysage

Carroyage: CC48 EPSG: 3948

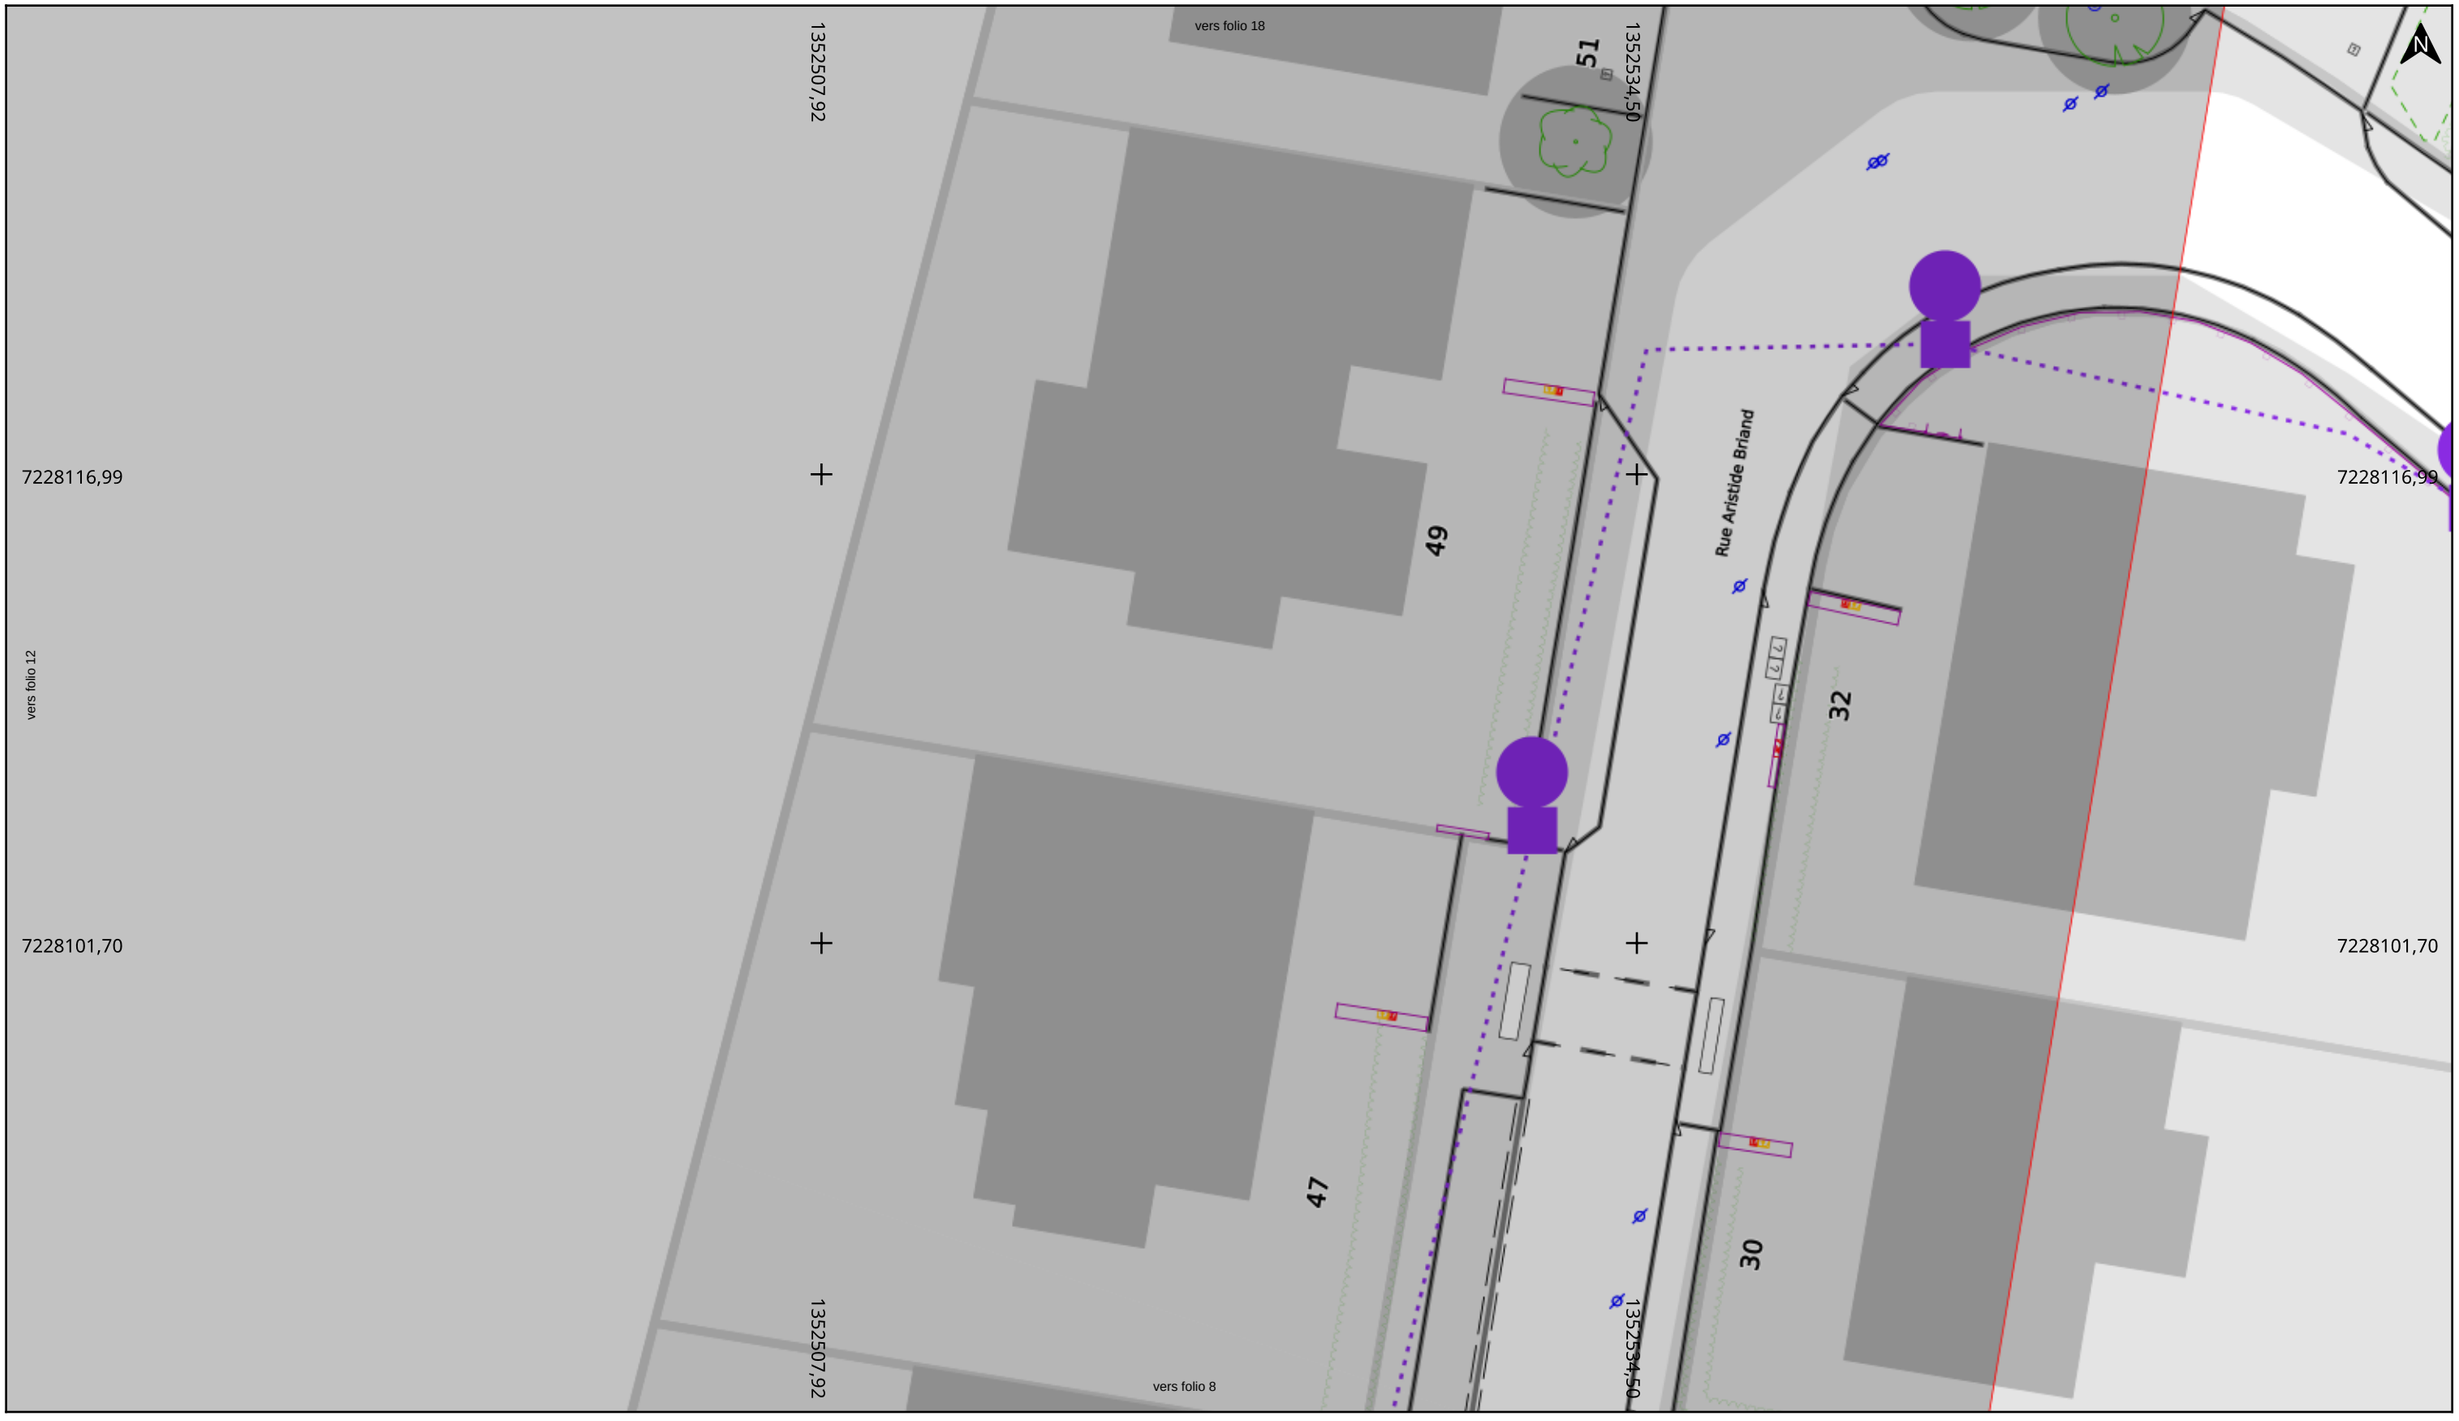

Adresse : Bd du Champs Daguet
35760 Saint-Grégoire

Date d'édition : 04/12/2025 14:13

N° Consultation : 2025120400748TLV

Classe de précision: Affichée sur les objets réseaux ou tronçons sur le plan

SPIE


Légende en page Annexe

Echelle : 1:200

0 2 4m

Format d'impression: A3 Paysage

Carroyage: CC48 EPSG: 3948

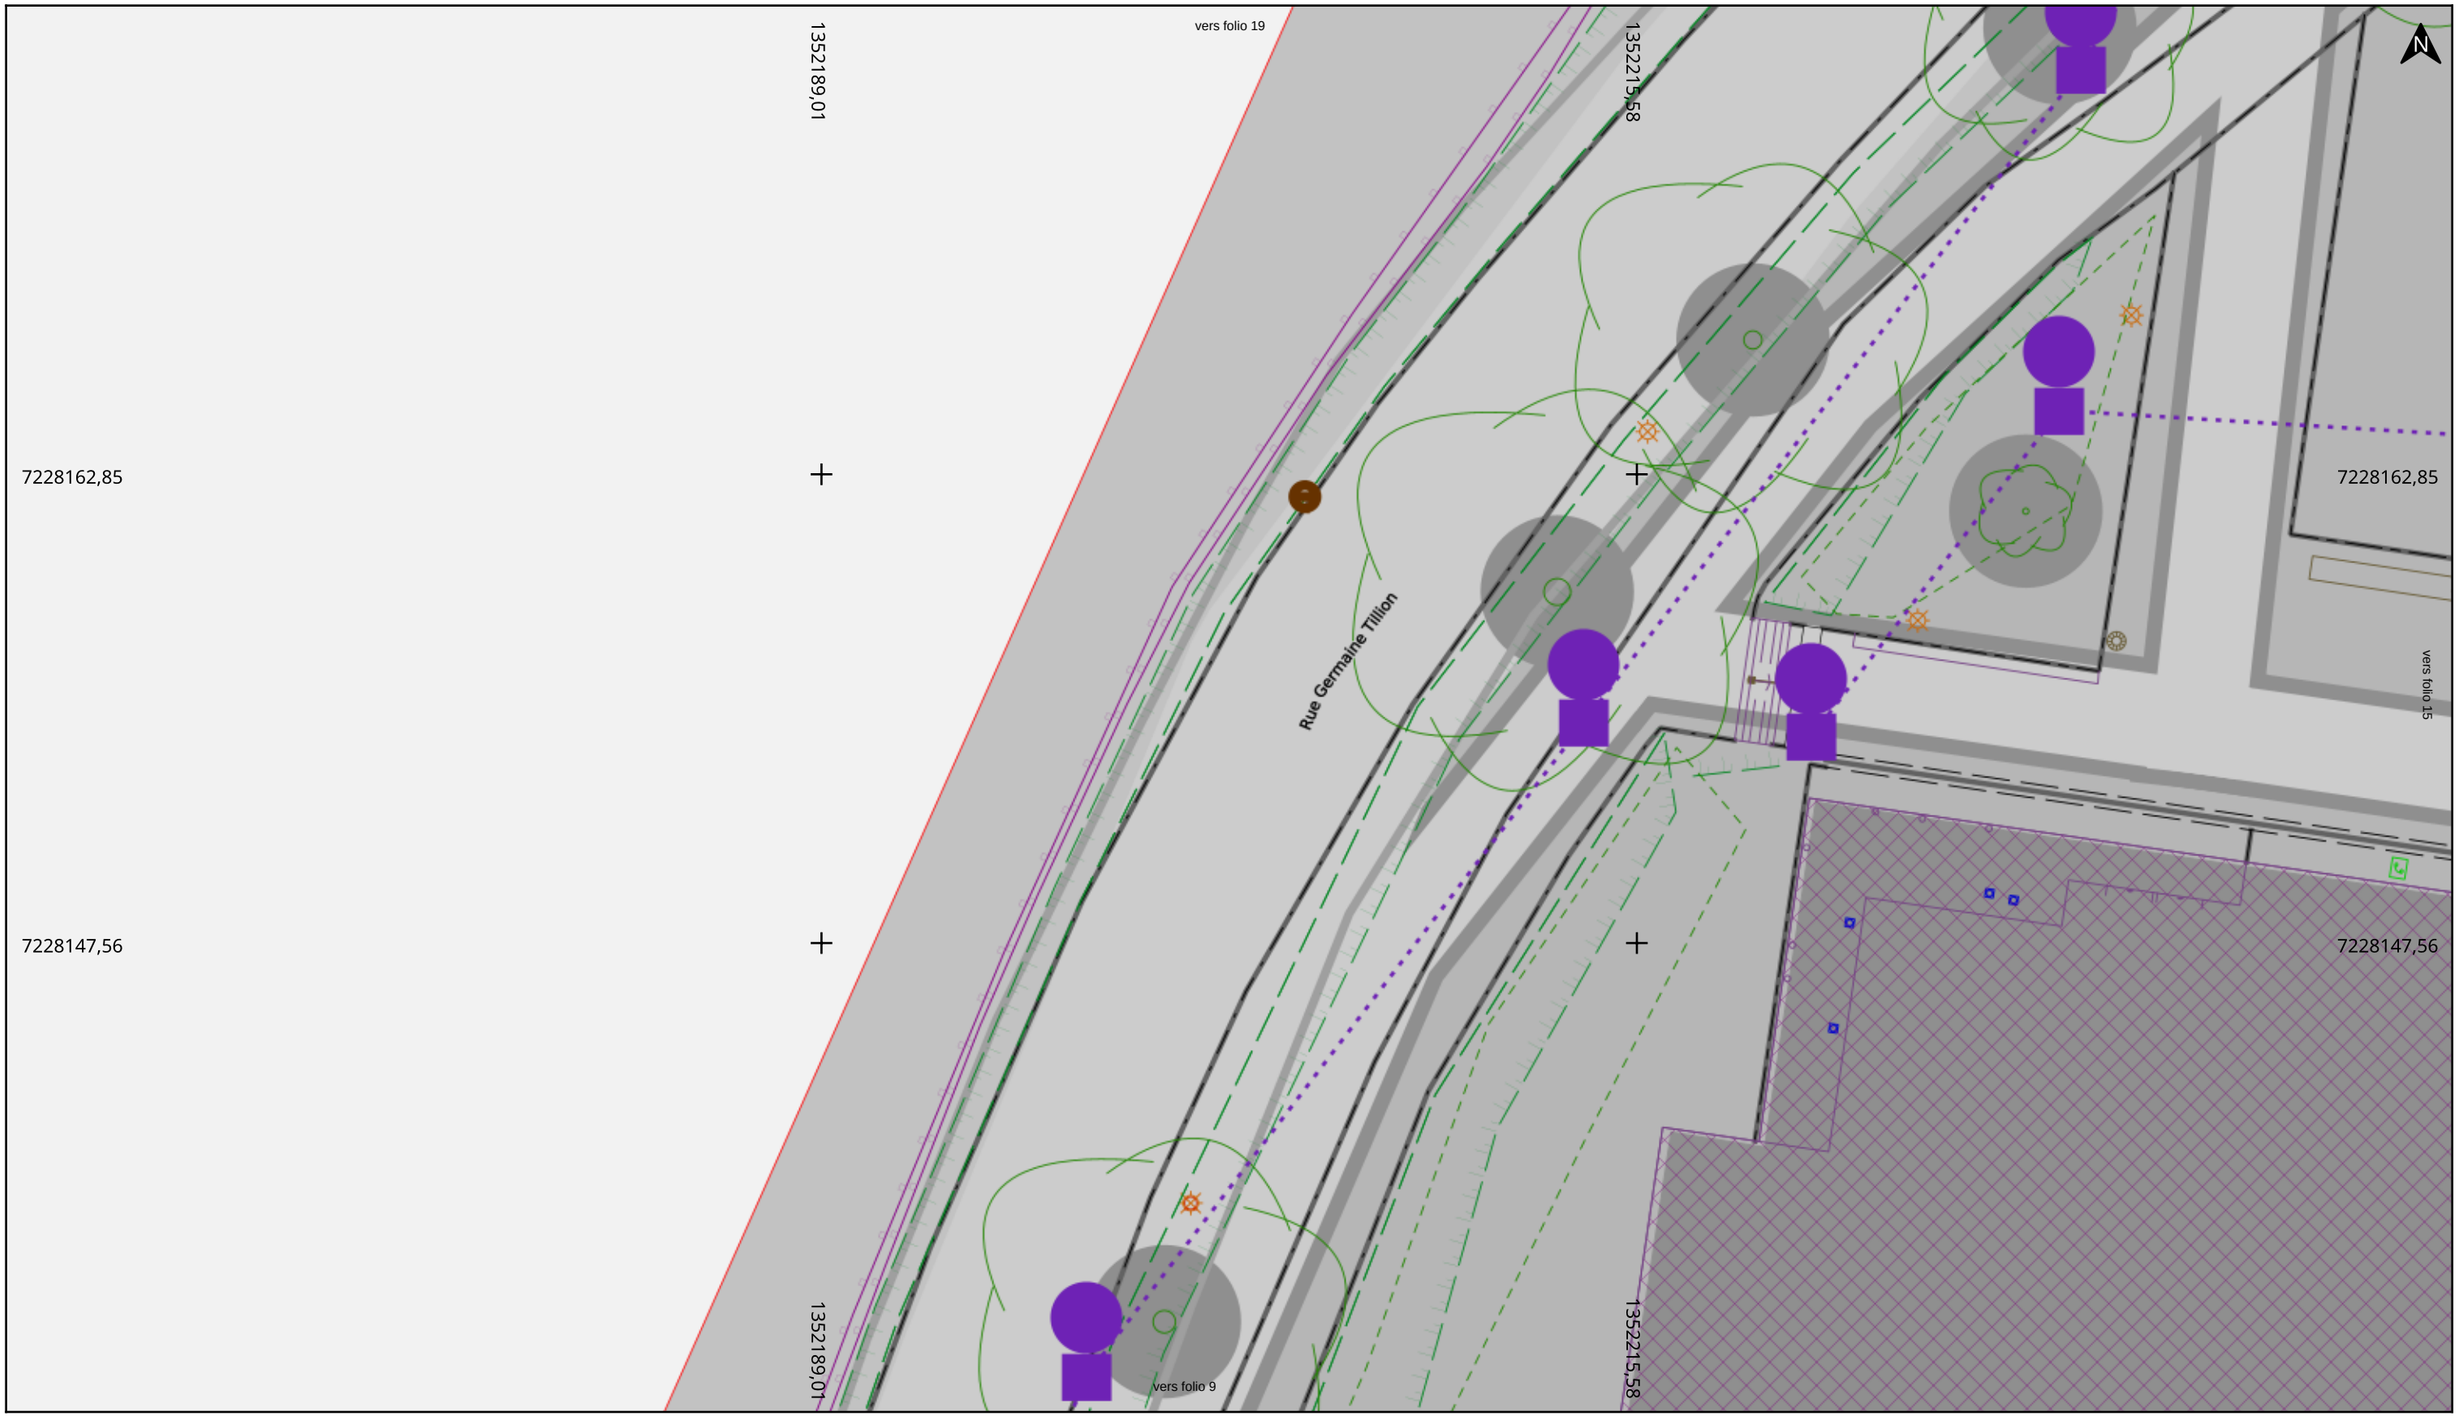

Adresse : Bd du Champs Daguet
35760 Saint-Grégoire

Date d'édition : 04/12/2025 14:13

N° Consultation : 2025120400748TLV

Classe de précision: Affichée sur les objets réseaux ou tronçons sur le plan

Légende en page Annexe

Echelle : 1:200

0 2 4m

Format d'impression: A3 Paysage

Carroyage: CC48 EPSG: 3948



Adresse : Bd du Champs Daguet
35760 Saint-Grégoire

Date d'édition : 04/12/2025 14:13

N° Consultation : 2025120400748TLV

Classe de précision: Affichée sur les objets réseaux ou tronçons sur le plan

SPIE

Légende en page Annexe

Echelle : 1:200

0 2 4m

Format d'impression: A3 Paysage

Carroyage: CC48 EPSG: 3948



Adresse : Bd du Champs Daguet
35760 Saint-Grégoire

Date d'édition : 04/12/2025 14:13

N° Consultation : 2025120400748TLV

Classe de précision: Affichée sur les objets réseaux ou tronçons sur le plan

SPIE

Légende en page Annexe


Echelle : 1:200

0 2 4m

Format d'impression: A3 Paysage

Carroyage: CC48 EPSG: 3948

Eclairage public(EL)

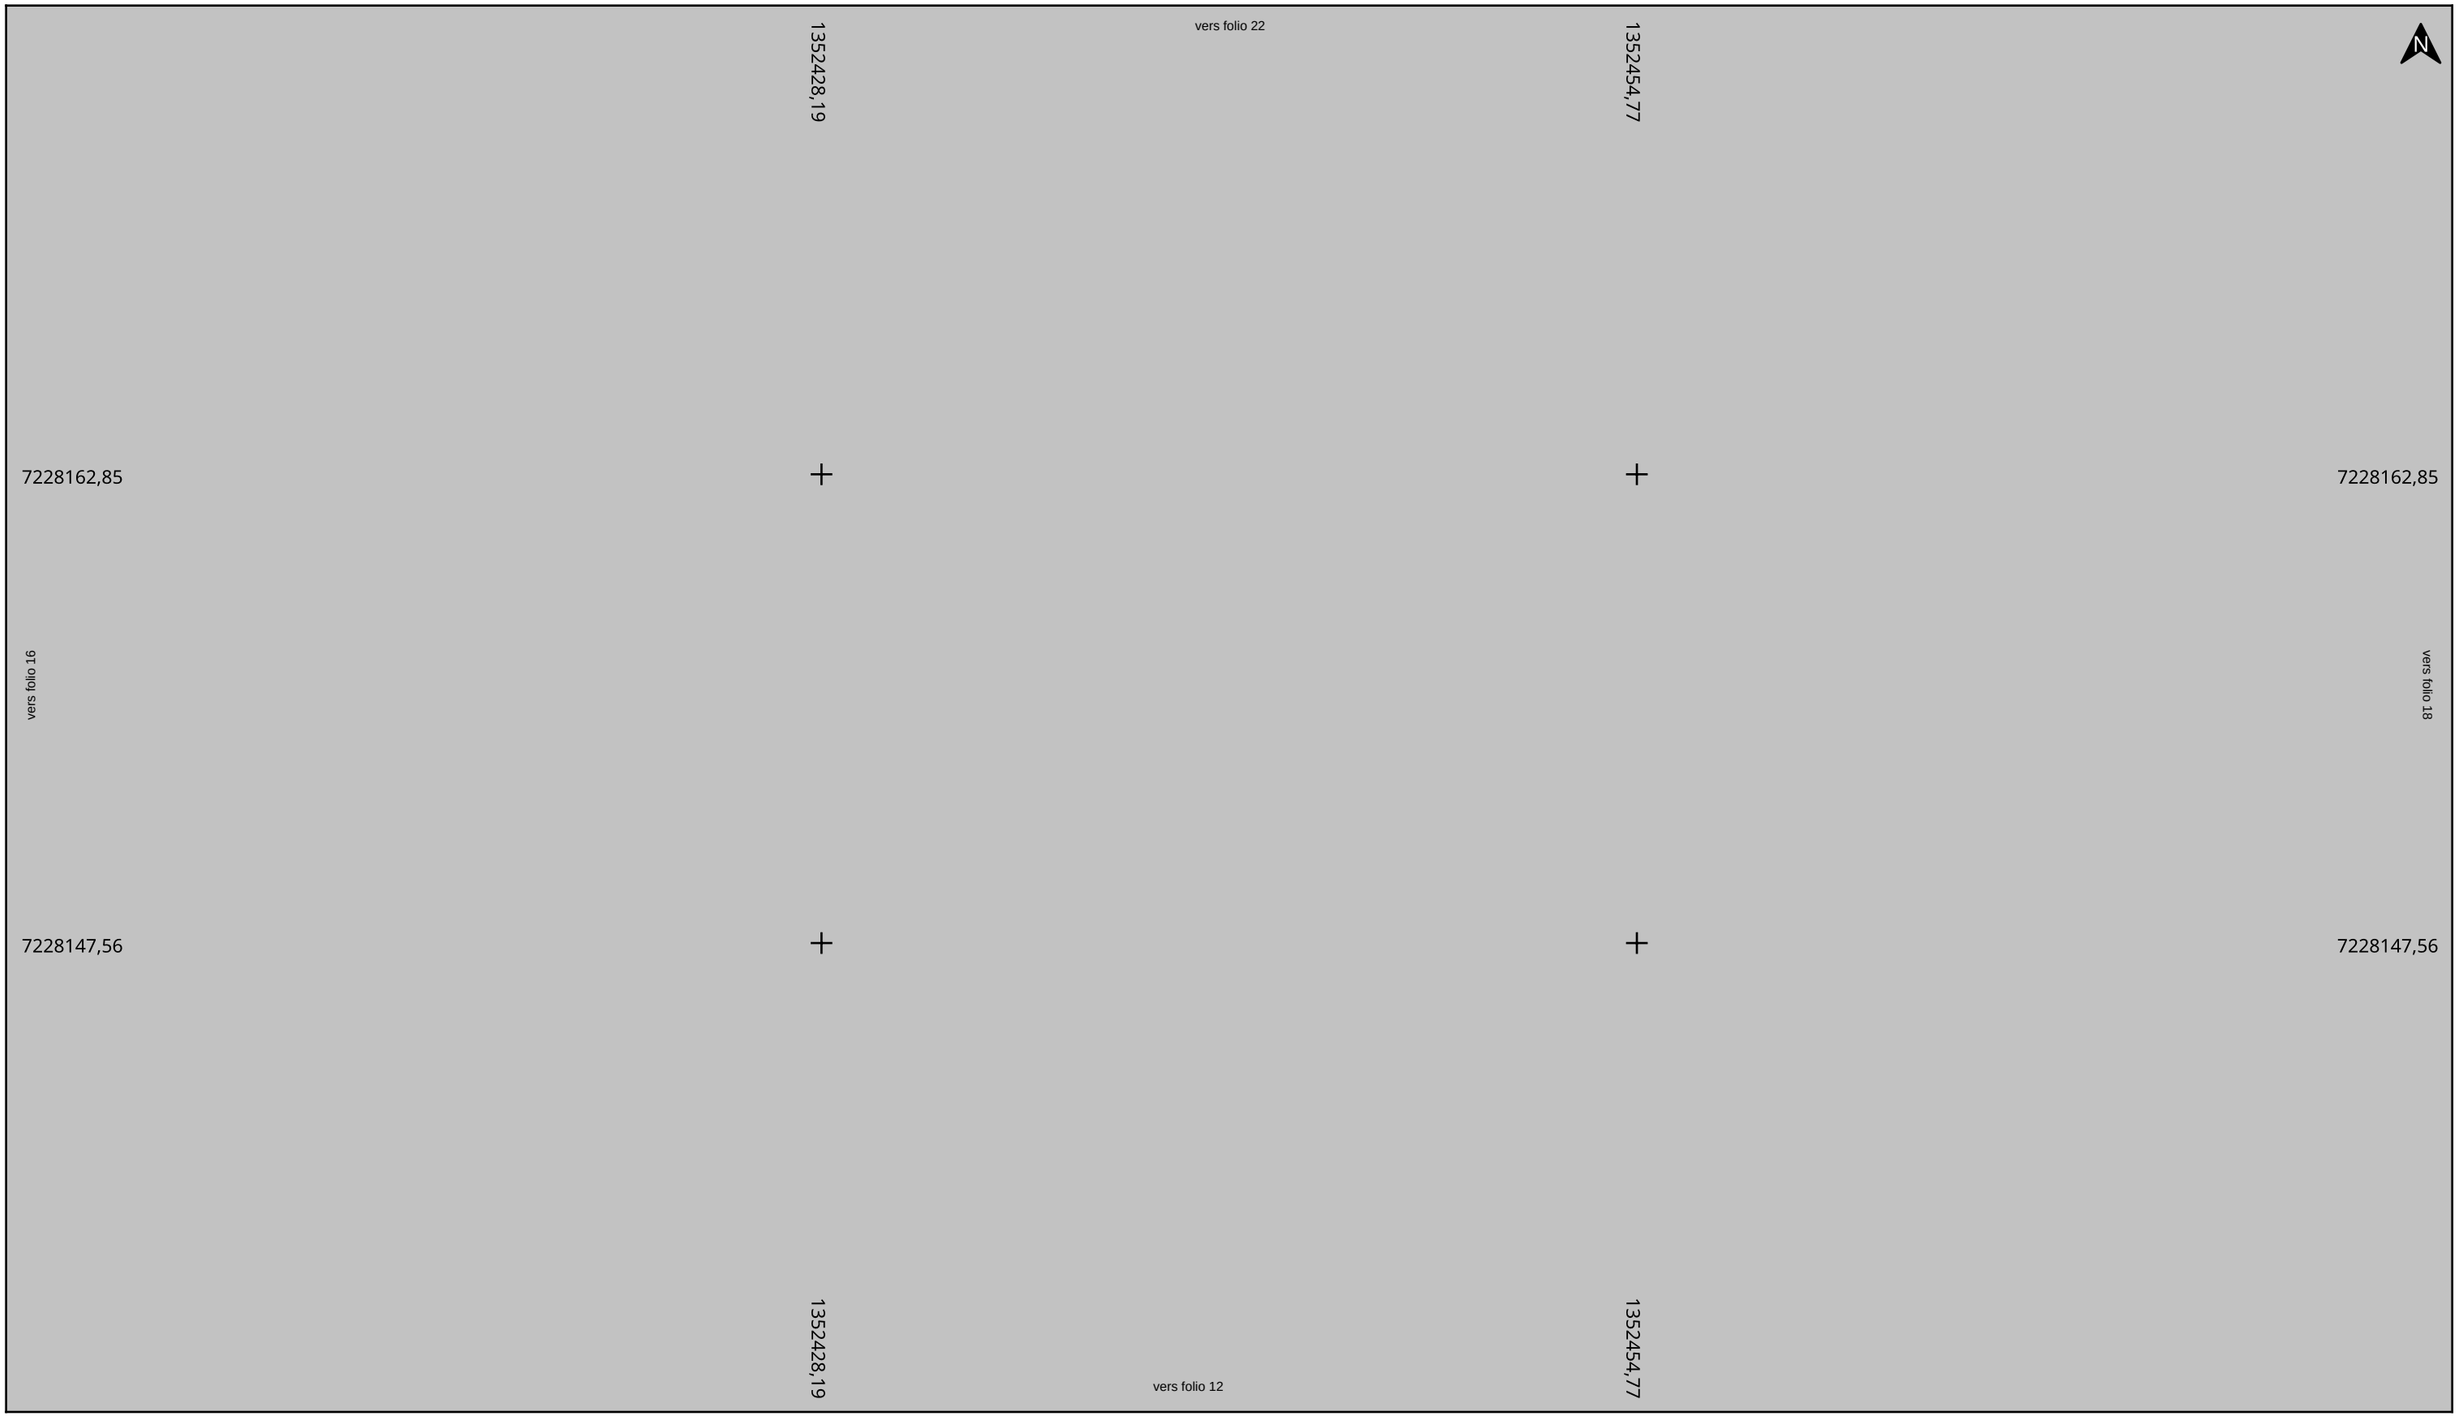

Adresse : Bd du Champs Daguet

35760 Saint-Grégoire

Date d'édition : 04/12/2025 14:13

N° Consultation : 2025120400748TLV

Classe de précision: Affichée sur les objets réseaux ou tronçons sur le plan

Légende en page Annexe

Echelle : 1:200

0 2 4m

Format d'impression: A3 Paysage

Carroyage: CC48 EPSG: 3948

Eclairage public(EL)



Adresse : Bd du Champs Daguet

35760 Saint-Grégoire

Date d'édition : 04/12/2025 14:13

N° Consultation : 2025120400748TLV

Classe de précision: Affichée sur les objets réseaux ou tronçons sur le plan


Légende en page Annexe

Echelle : 1:200

0 2 4m

Format d'impression: A3 Paysage

Carroyage: CC48 EPSG: 3948

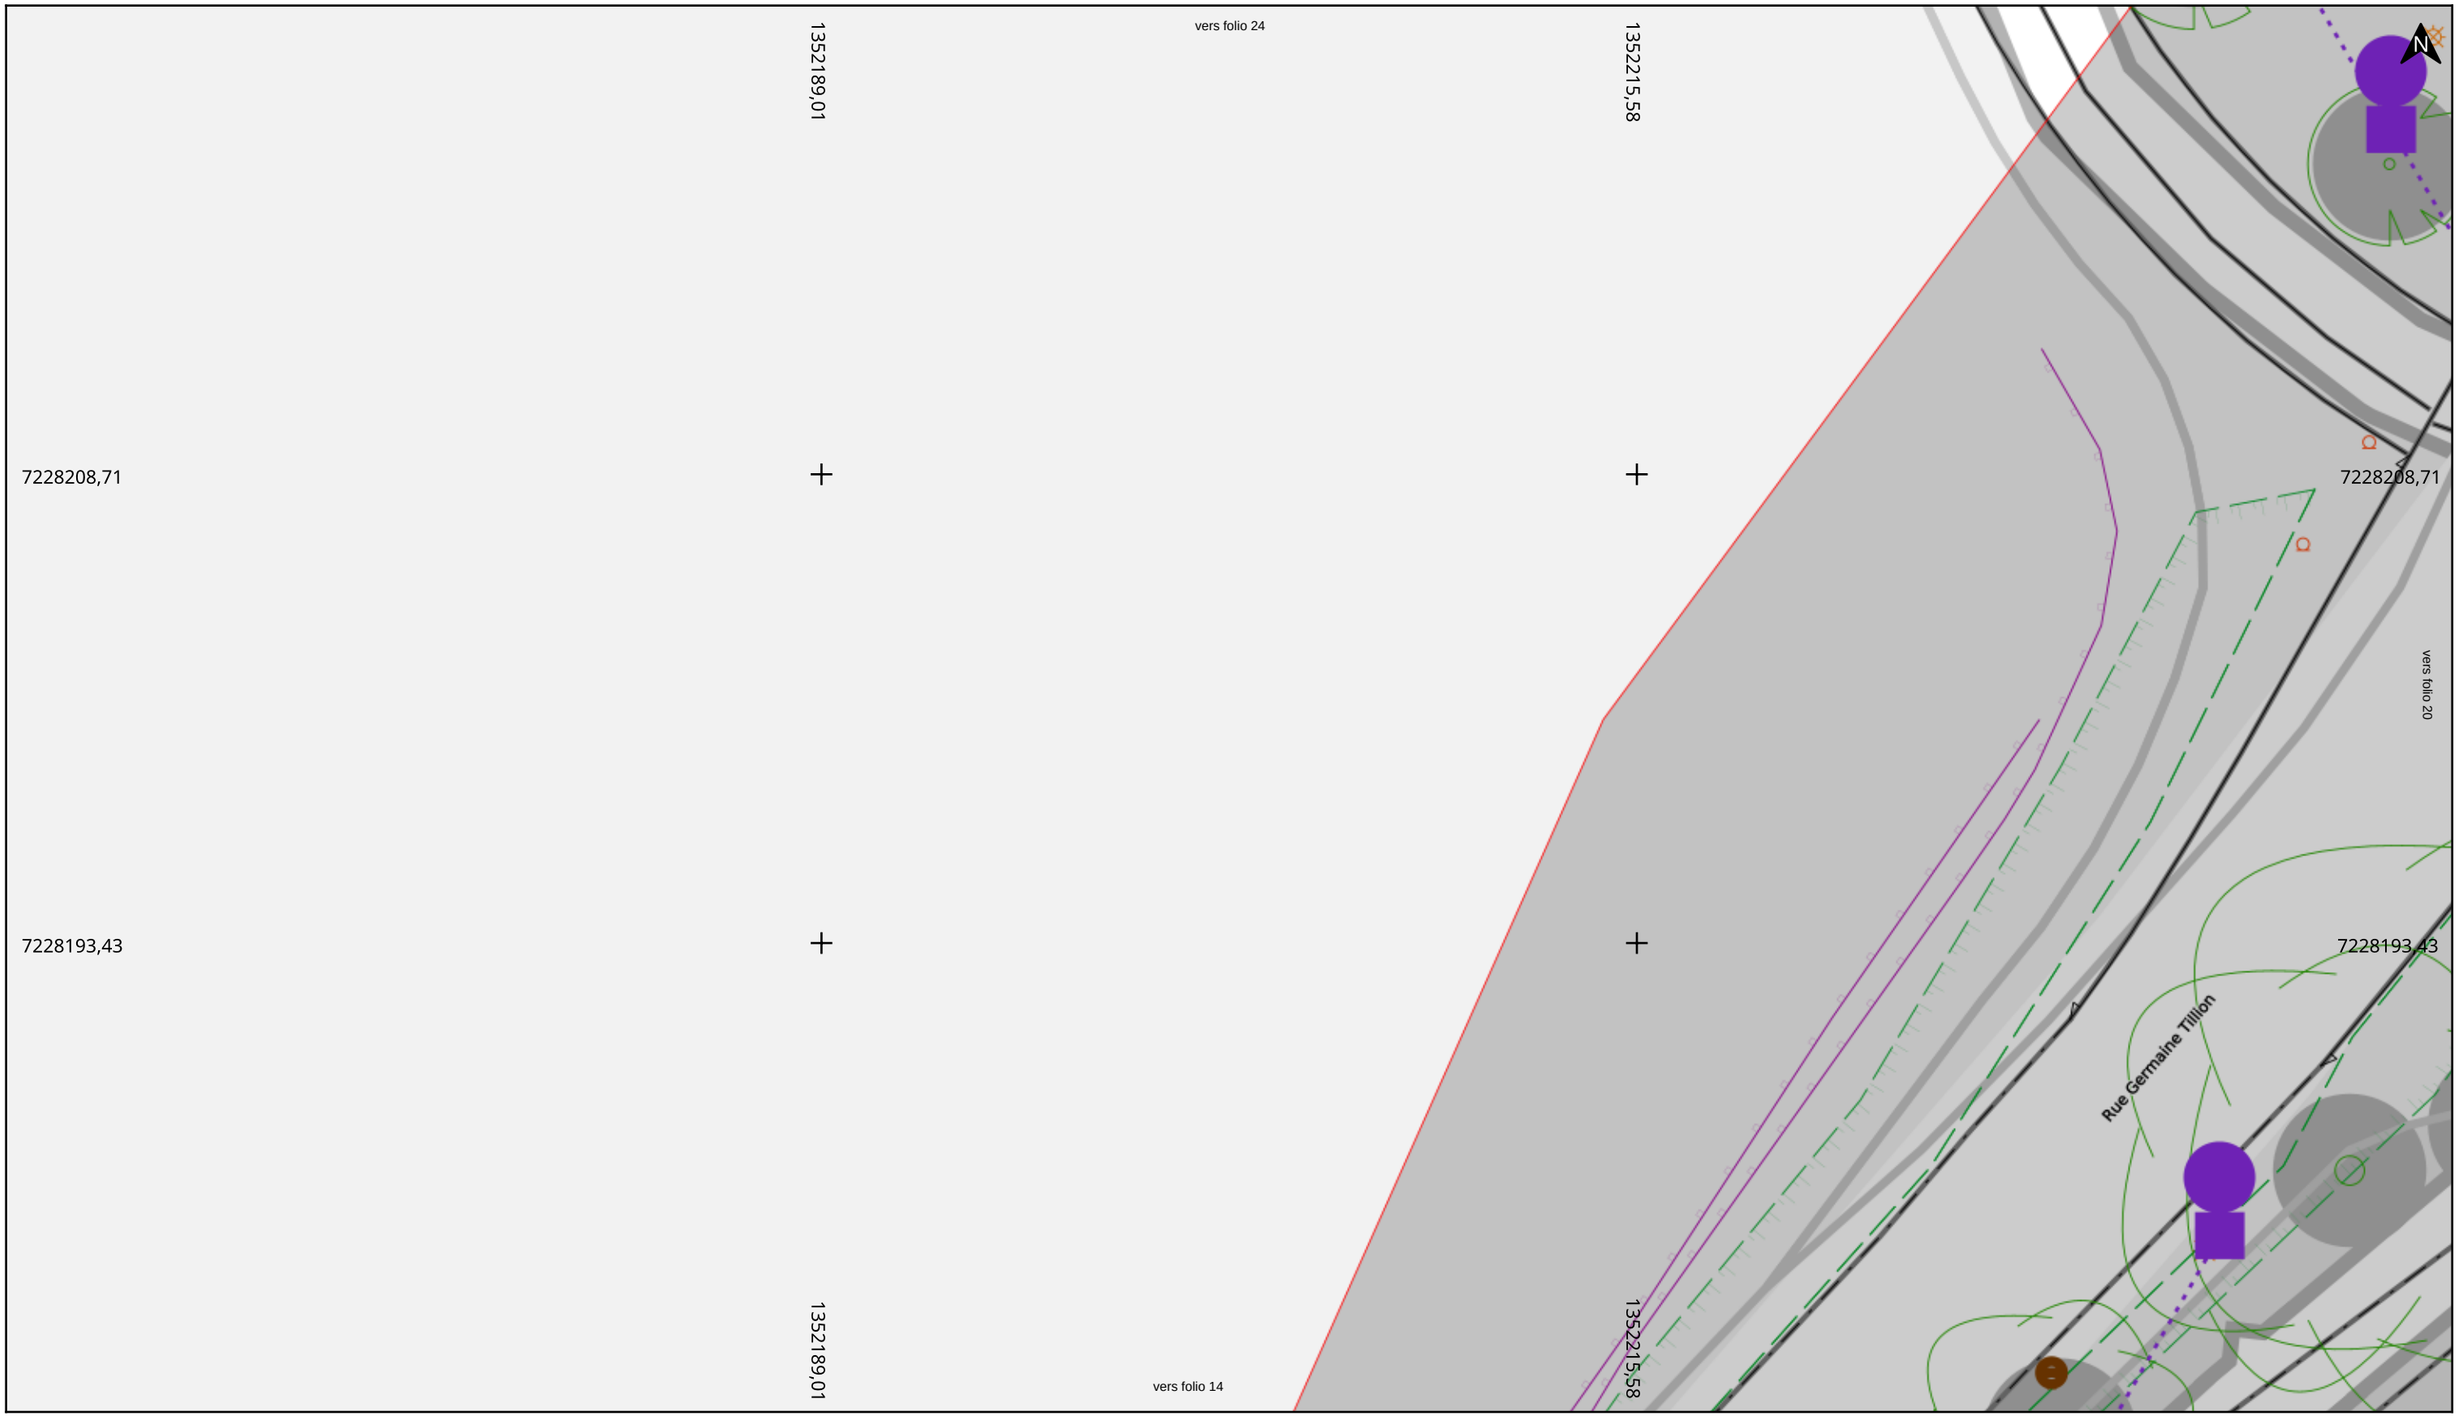

Adresse : Bd du Champs Daguet
35760 Saint-Grégoire

Date d'édition : 04/12/2025 14:13

N° Consultation : 2025120400748TLV

Classe de précision: Affichée sur les objets réseaux ou tronçons sur le plan

SPIE

Légende en page Annexe

Echelle : 1:200

0 2 4m

Format d'impression: A3 Paysage

Carroyage: CC48 EPSG: 3948



Adresse : Bd du Champs Daguet
35760 Saint-Grégoire

Date d'édition : 04/12/2025 14:13

N° Consultation : 2025120400748TLV

Classe de précision: Affichée sur les objets réseaux ou tronçons sur le plan

SPIE


Légende en page Annexe

Echelle : 1:200

0 2 4m

Format d'impression: A3 Paysage

Carroyage: CC48 EPSG: 3948

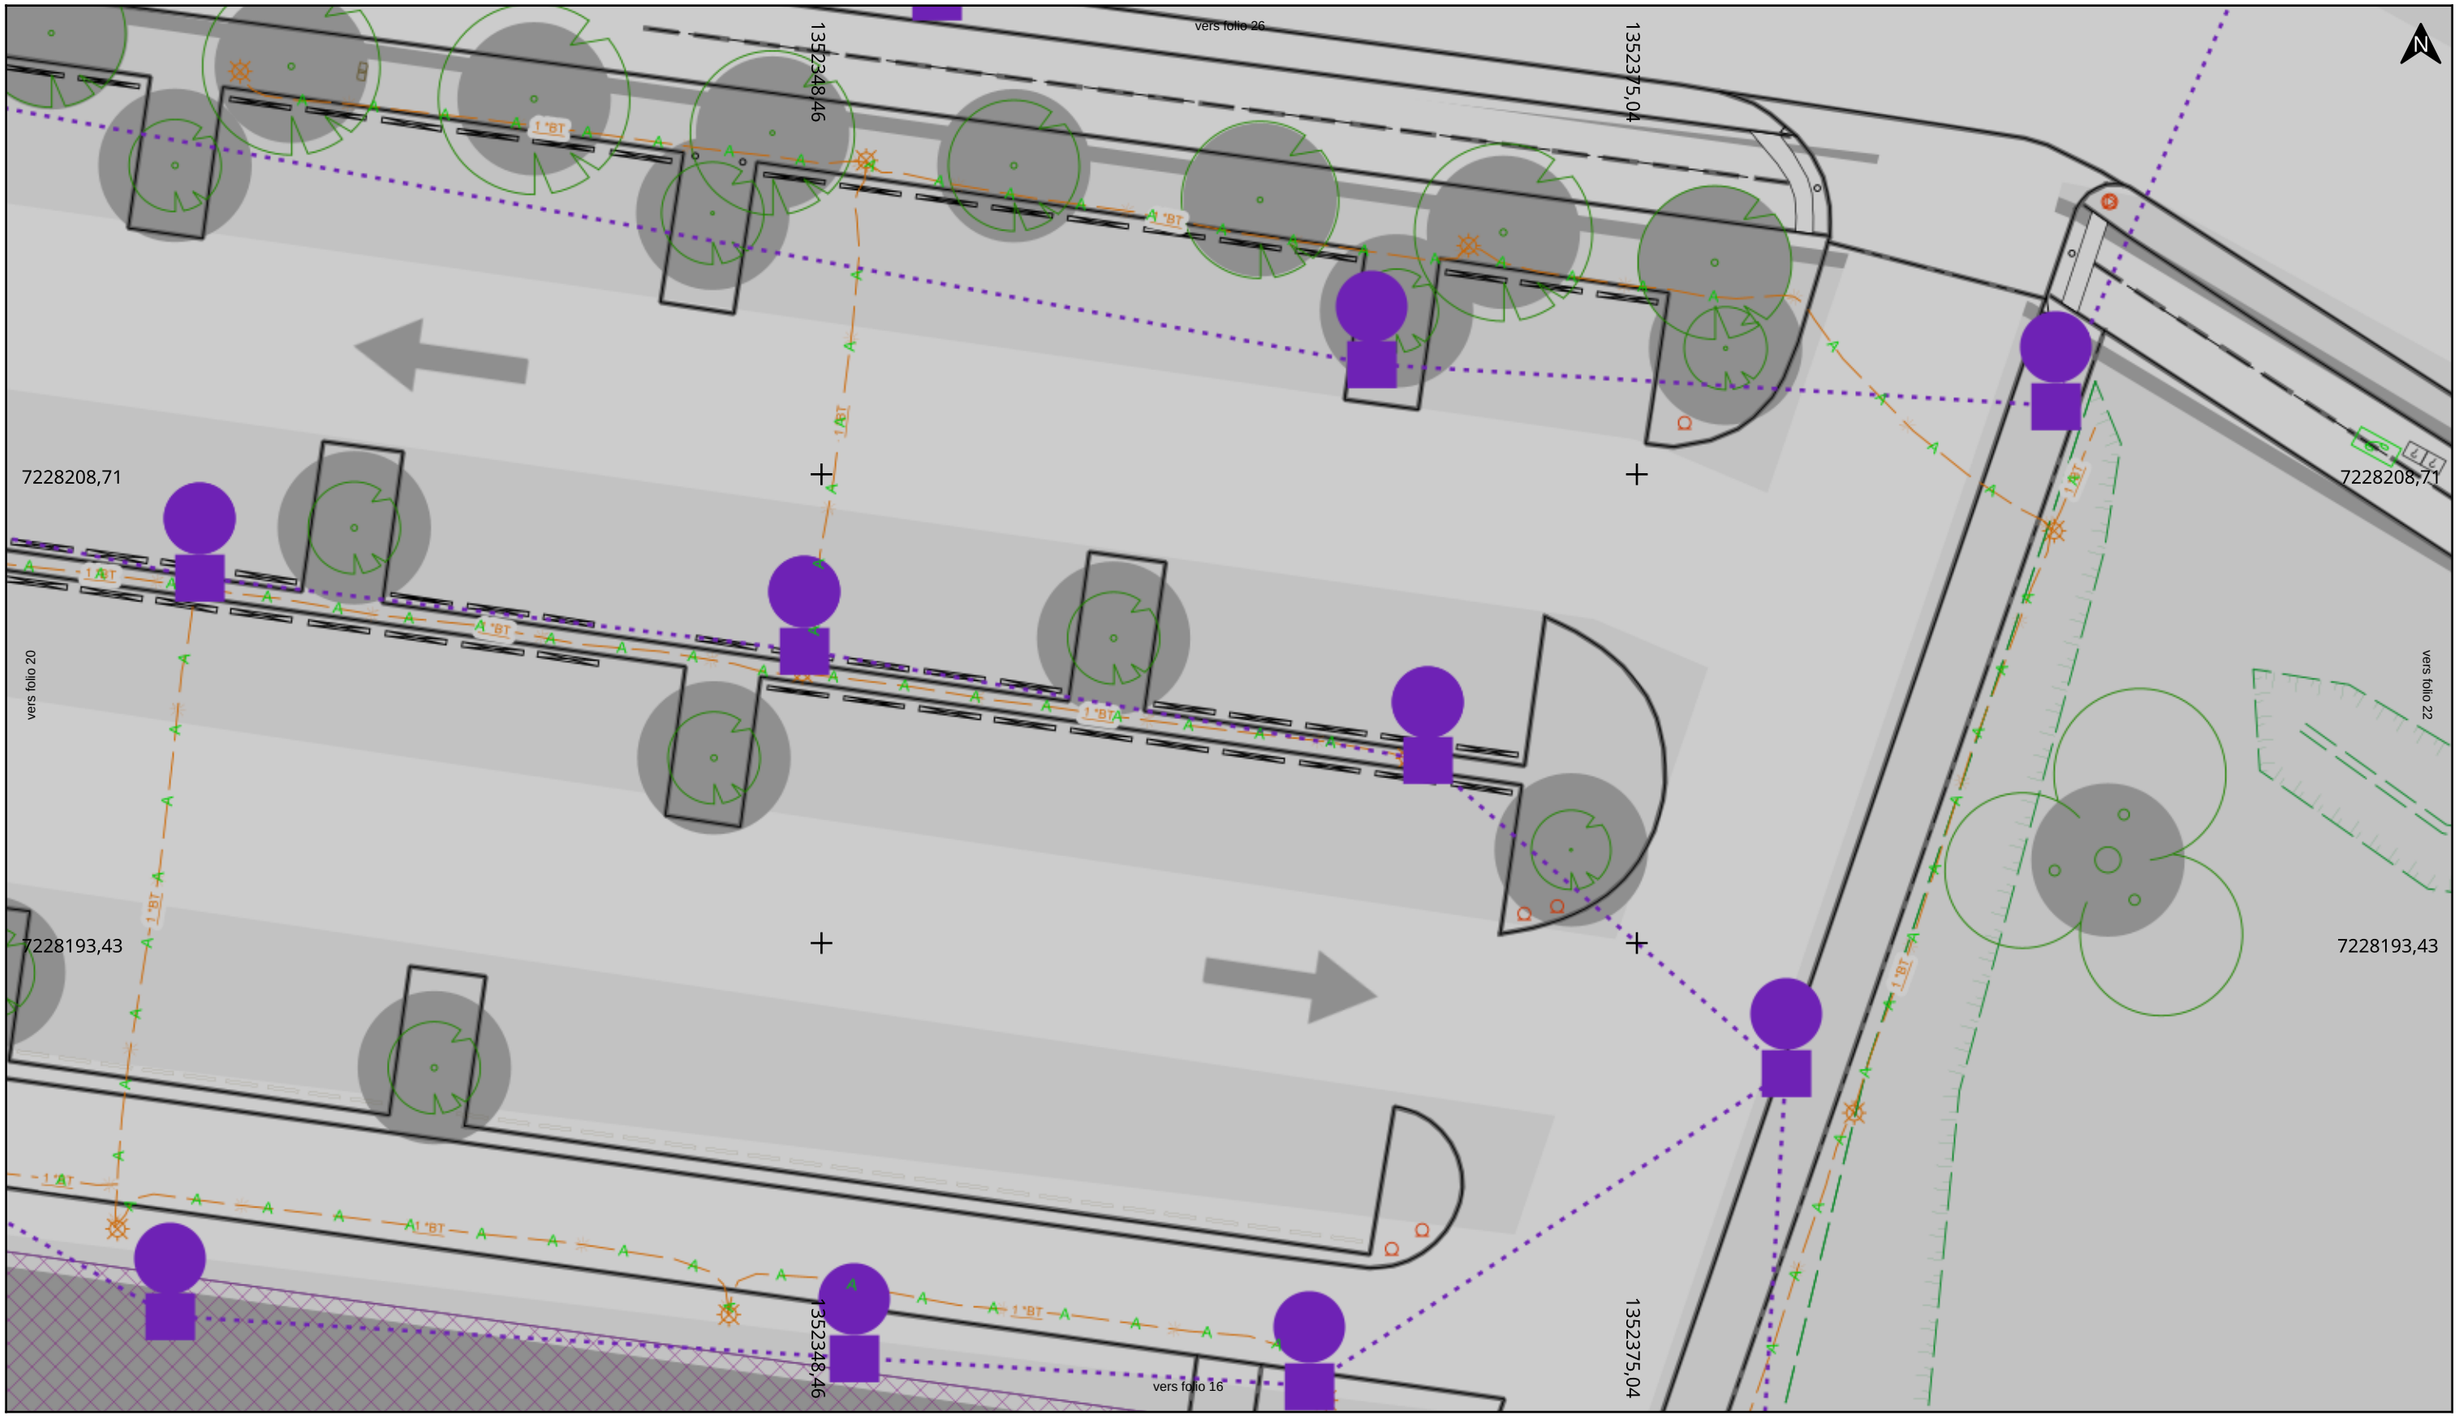

Adresse : Bd du Champs Daguet
35760 Saint-Grégoire

Date d'édition : 04/12/2025 14:13

N° Consultation : 2025120400748TLV

Classe de précision: Affichée sur les objets réseaux ou tronçons sur le plan

SPIE


Légende en page Annexe

Echelle : 1:200

0 2 4m

Format d'impression: A3 Paysage

Carroyage: CC48 EPSG: 3948

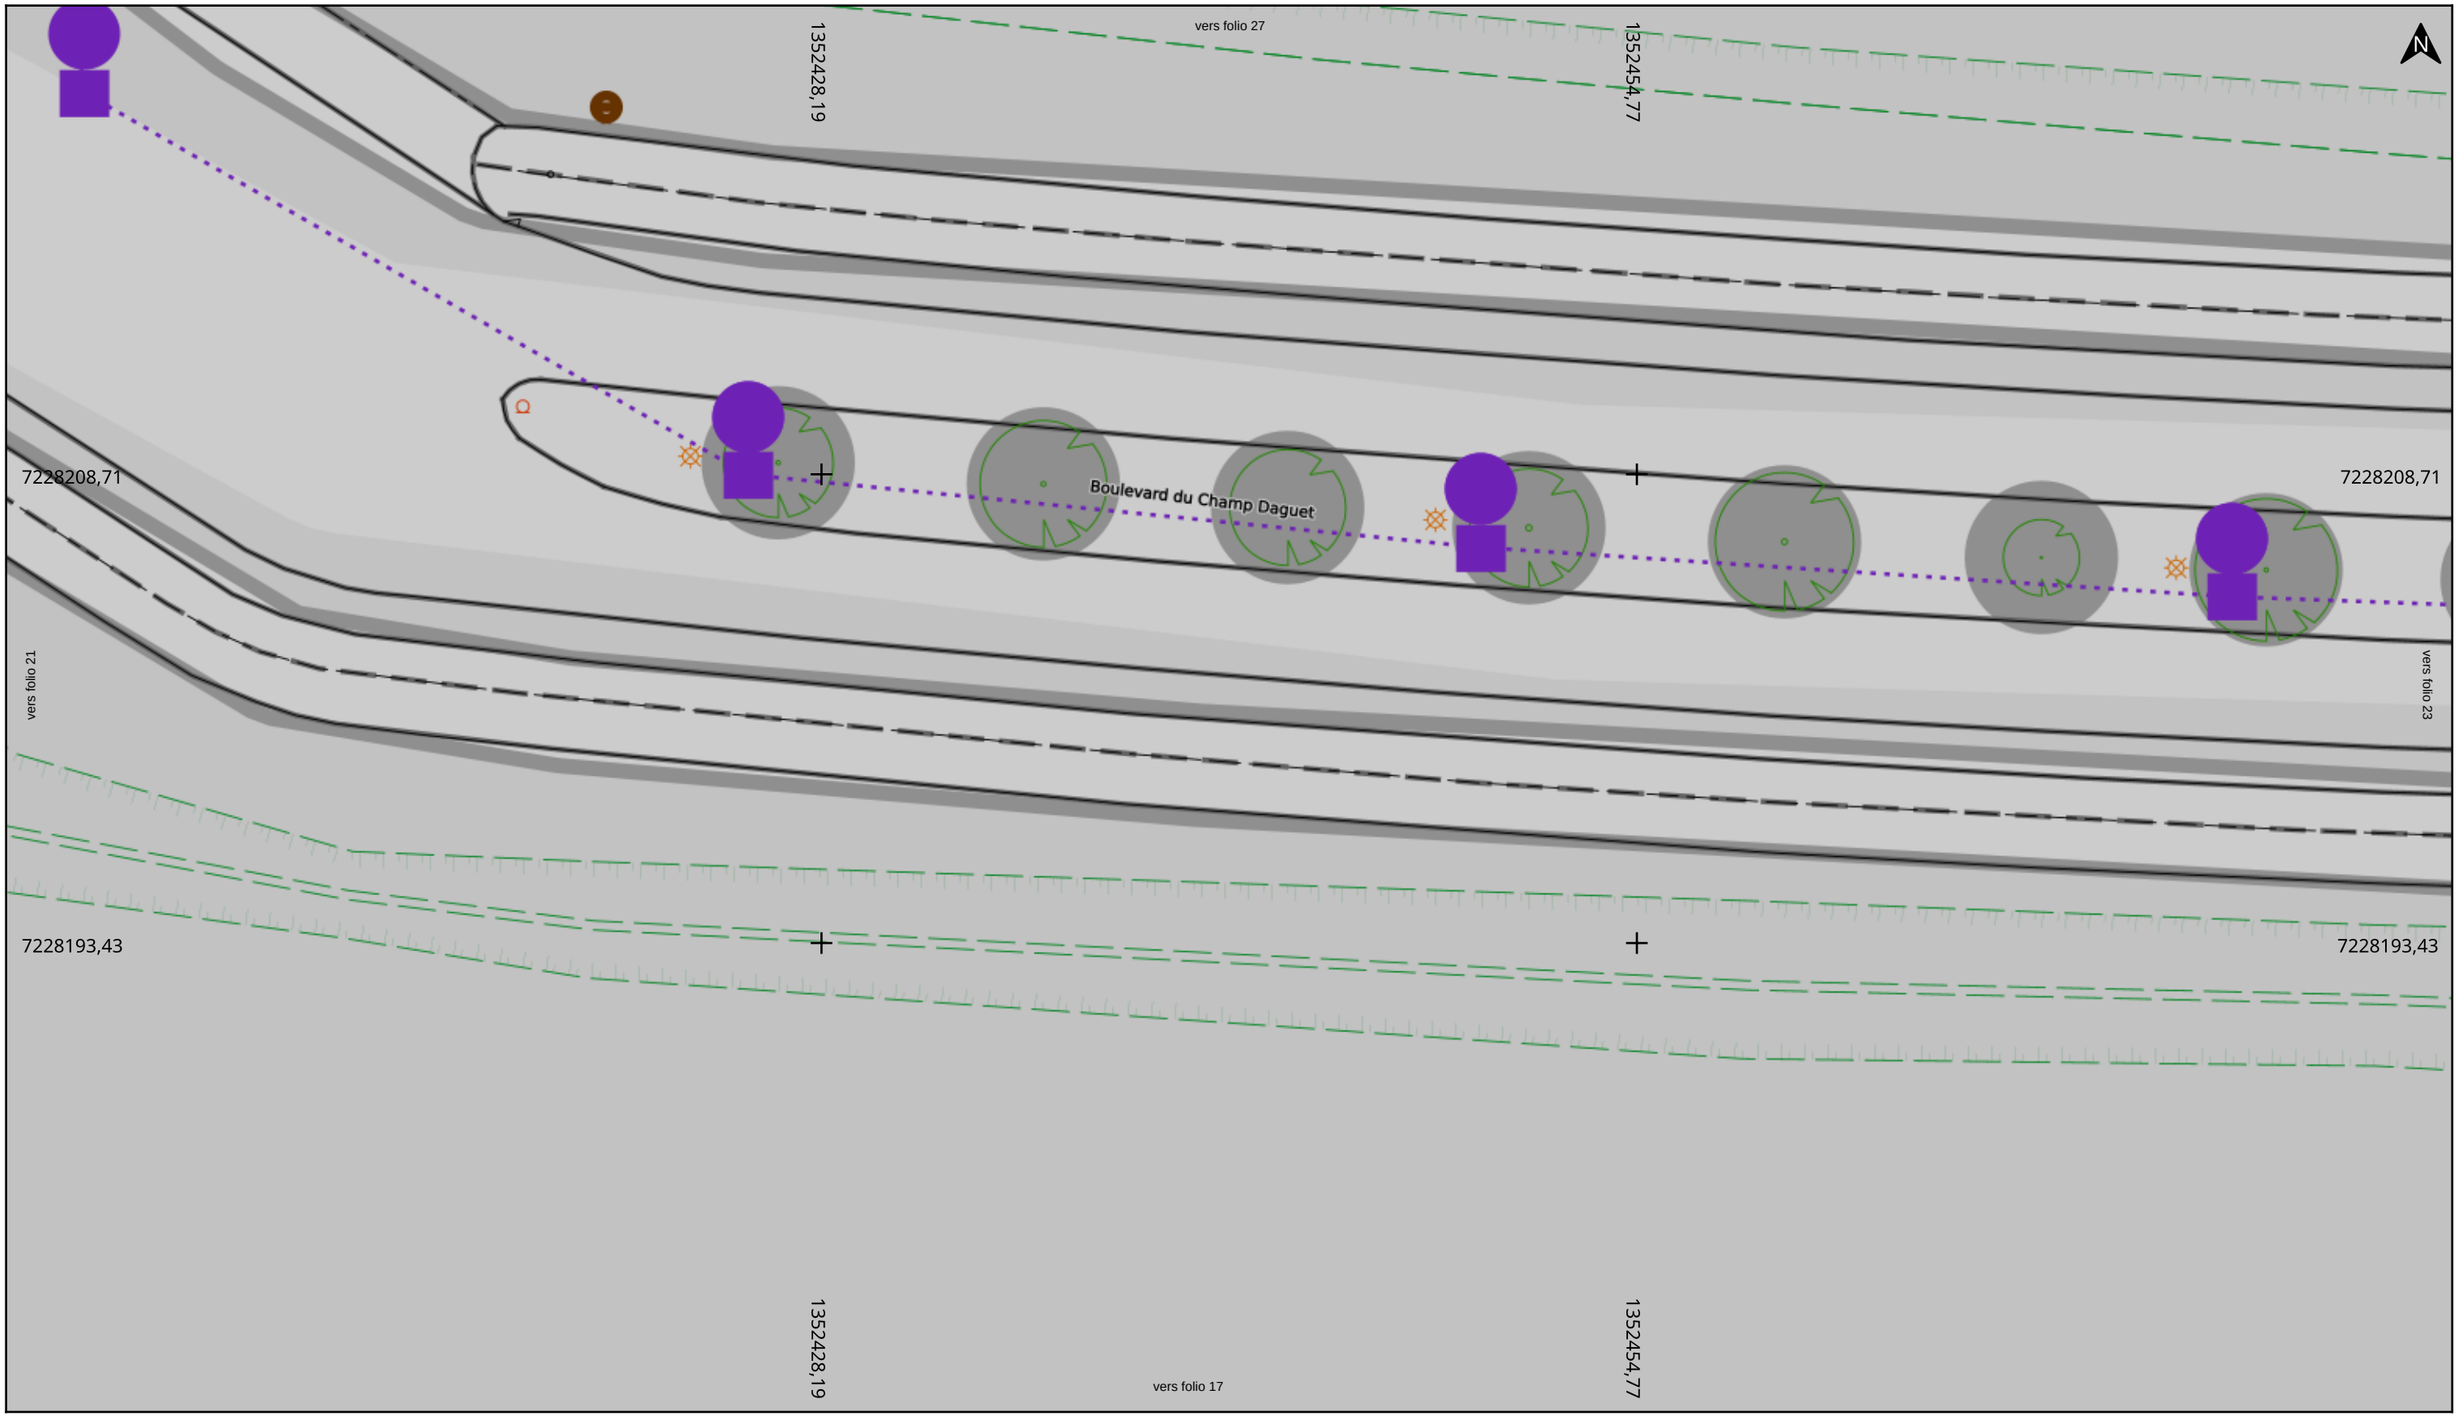

Adresse : Bd du Champs Daguet
35760 Saint-Grégoire

Date d'édition : 04/12/2025 14:13

N° Consultation : 2025120400748TLV

Classe de précision: Affichée sur les objets réseaux ou tronçons sur le plan

SPIE


Légende en page Annexe

Echelle : 1:200

0 2 4m

Format d'impression: A3 Paysage

Carroyage: CC48 EPSG: 3948

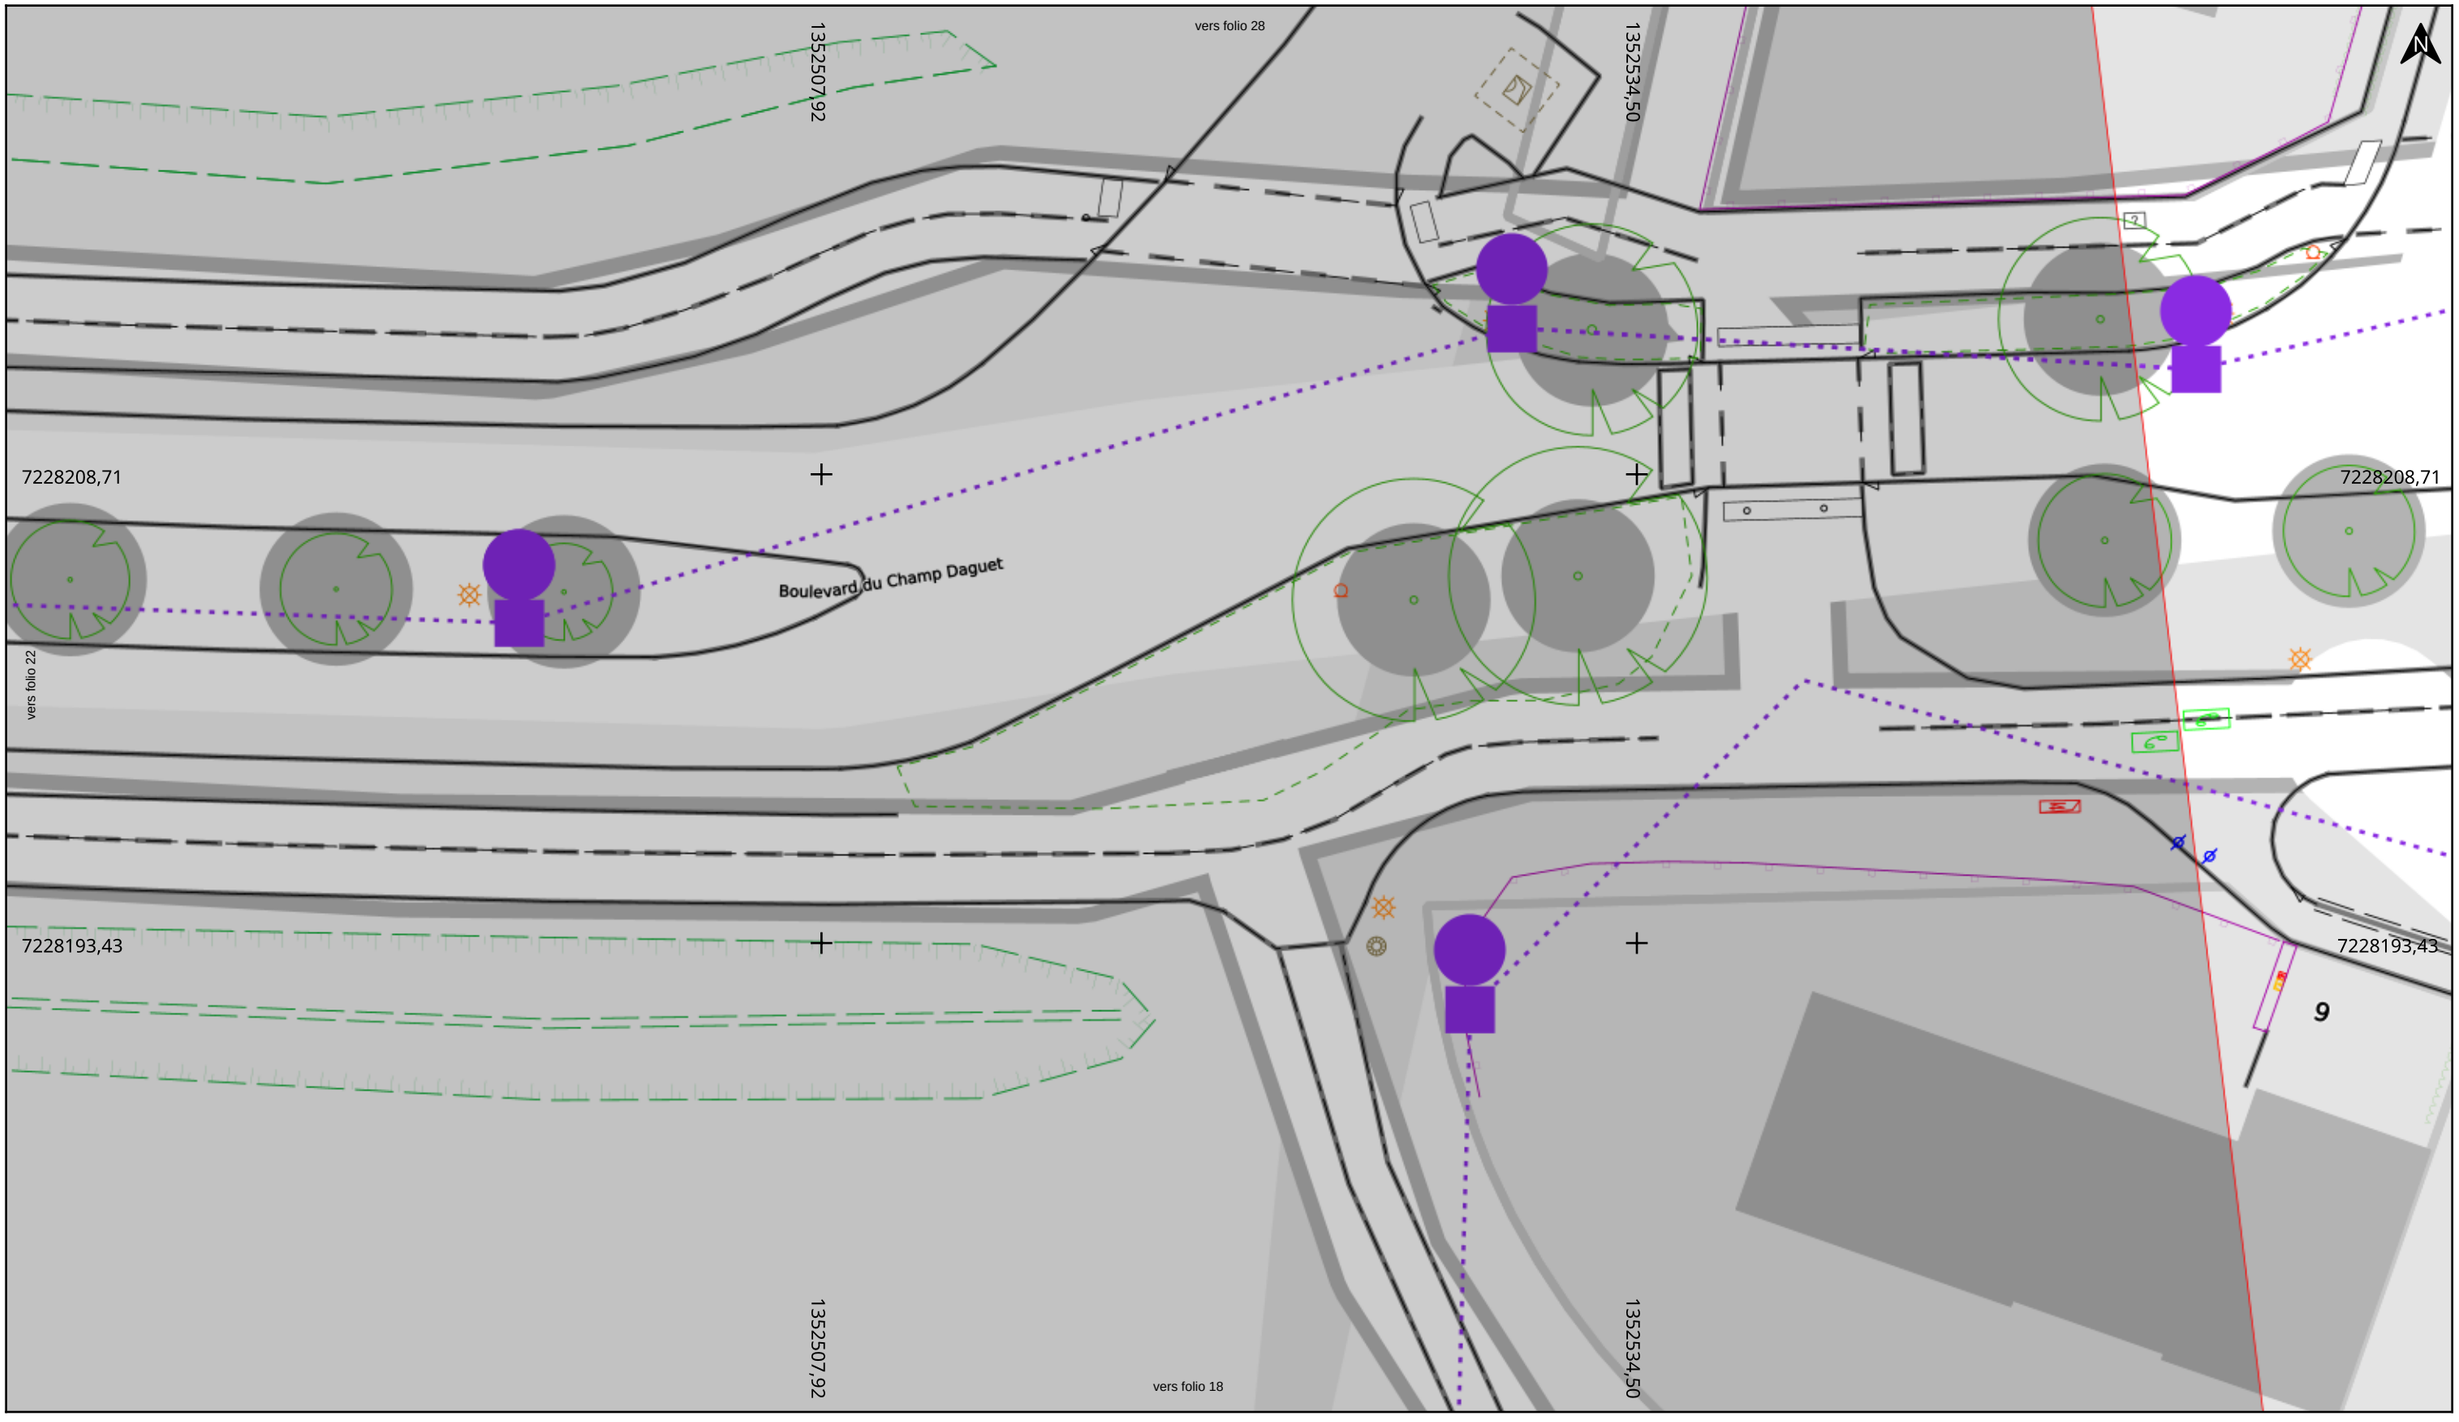

Adresse : Bd du Champs Daguet
35760 Saint-Grégoire

Date d'édition : 04/12/2025 14:13

N° Consultation : 2025120400748TLV

Classe de précision: Affichée sur les objets réseaux ou tronçons sur le plan


Légende en page Annexe

Echelle : 1:200

0 2 4m

Format d'impression: A3 Paysage

Carroyage: CC48 EPSG: 3948

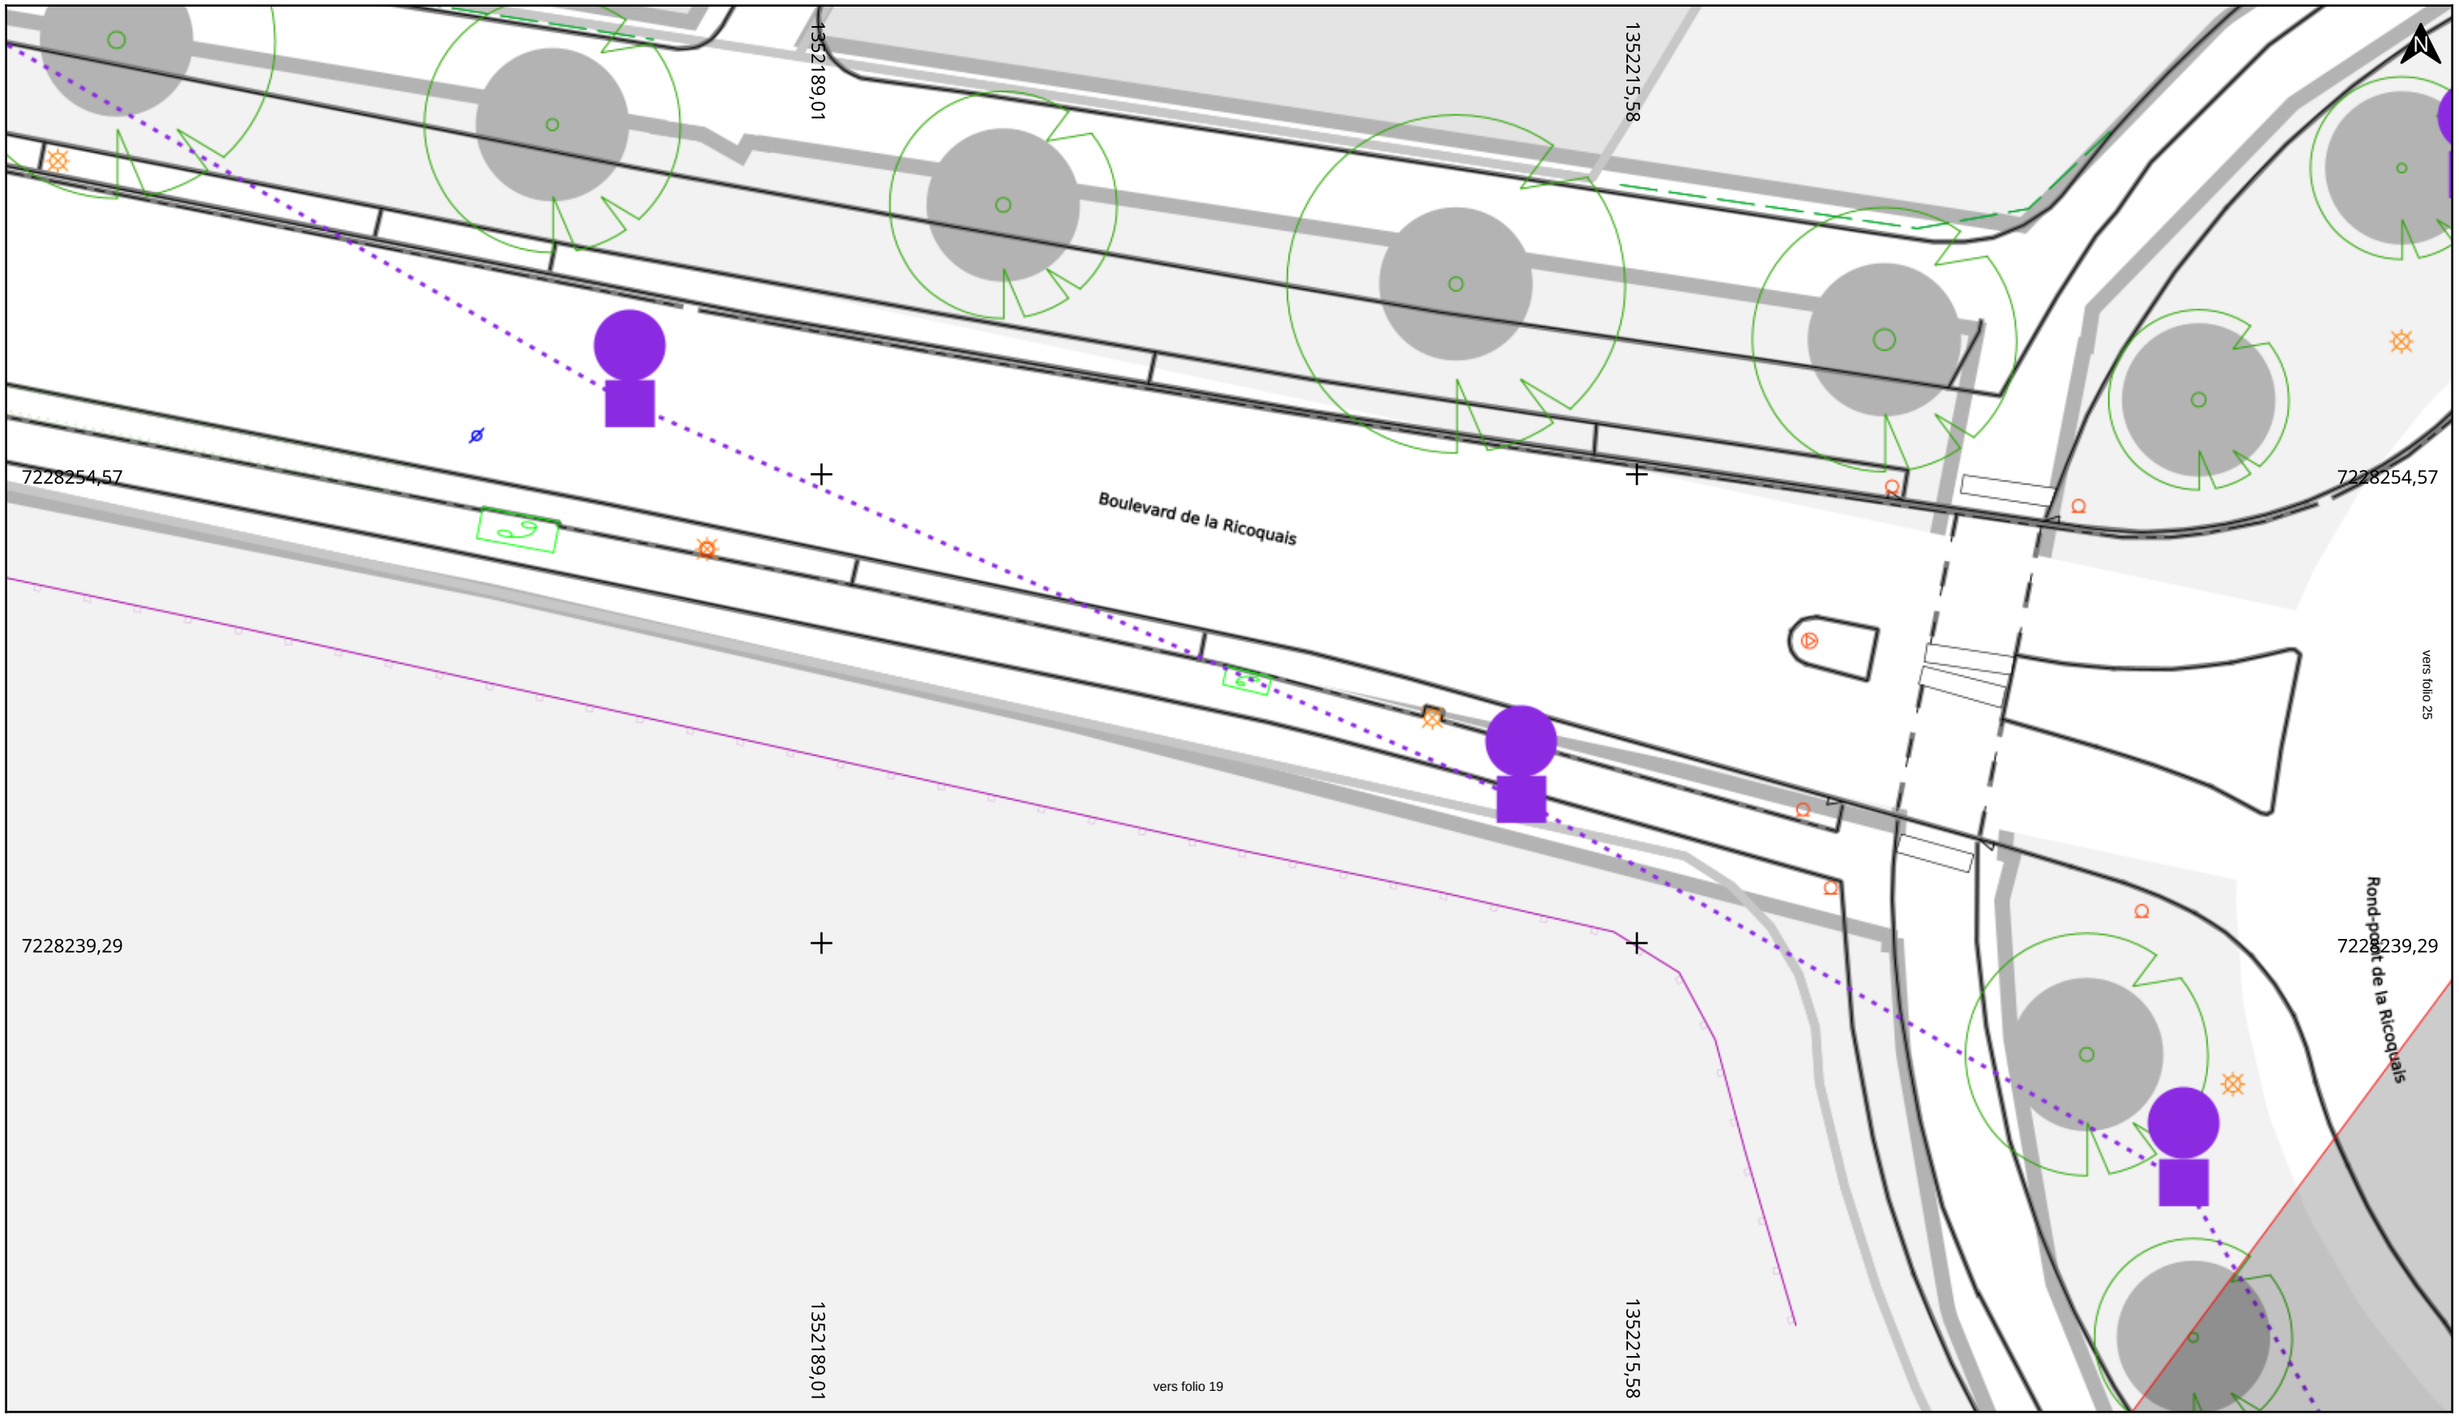

Adresse : Bd du Champs Daguet
35760 Saint-Grégoire

Date d'édition : 04/12/2025 14:13

N° Consultation : 2025120400748TLV

Classe de précision: Affichée sur les objets réseaux ou tronçons sur le plan

SPIE

Légende en page Annexe

Echelle : 1:200

0 2 4m

Format d'impression: A3 Paysage

Carroyage: CC48 EPSG: 3948



Adresse : Bd du Champs Daguet
35760 Saint-Grégoire

Date d'édition : 04/12/2025 14:13

N° Consultation : 2025120400748TLV

Classe de précision: Affichée sur les objets réseaux ou tronçons sur le plan

SPIE

Légende en page Annexe


Echelle : 1:200

0 2 4m

Format d'impression: A3 Paysage

Carroyage: CC48 EPSG: 3948

Eclairage public(EL)

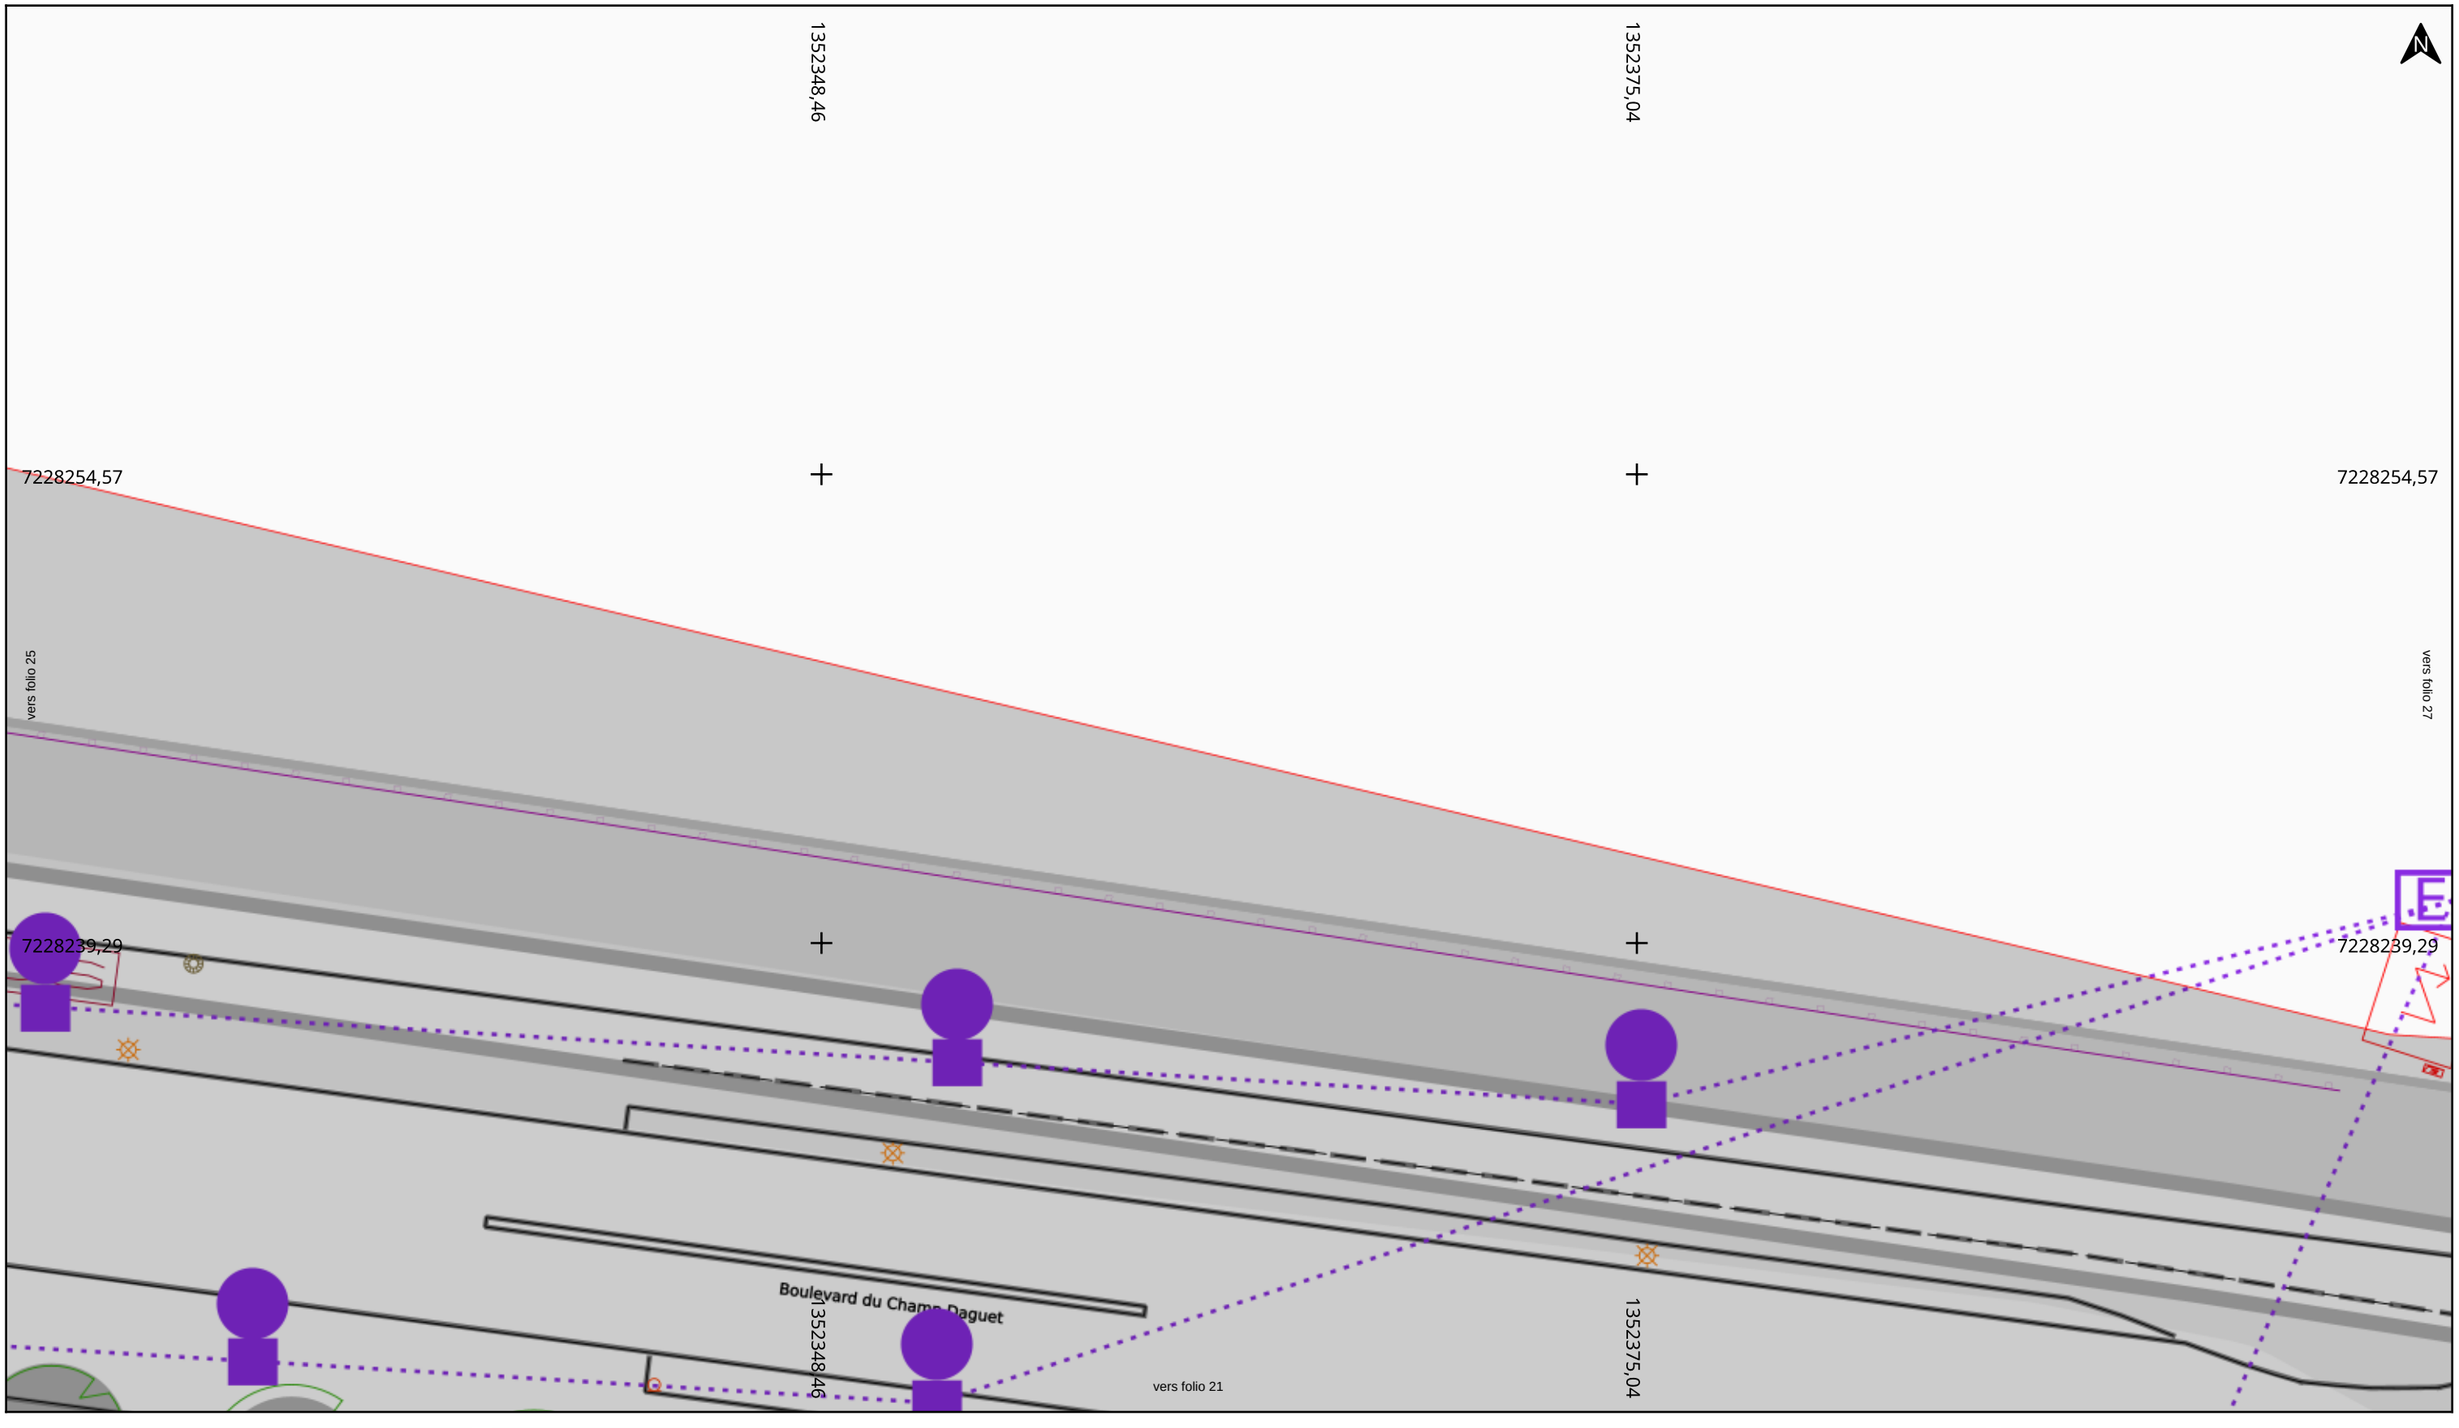

Adresse : Bd du Champs Daguet
35760 Saint-Grégoire

Date d'édition : 04/12/2025 14:13

N° Consultation : 2025120400748TLV

Classe de précision: Affichée sur les objets réseaux ou tronçons sur le plan

SPIE

Légende en page Annexe

Echelle : 1:200

0 2 4m

Format d'impression: A3 Paysage

Carroyage: CC48 EPSG: 3948

Eclairage public(EL)



Adresse : Bd du Champs Daguet
35760 Saint-Grégoire

Date d'édition : 04/12/2025 14:13

N° Consultation : 2025120400748TLV

Classe de précision: Affichée sur les objets réseaux ou tronçons sur le plan

Légende en page Annexe

Echelle : 1:200

0 2 4m

Format d'impression: A3 Paysage

Carroyage: CC48 EPSG: 3948

Eclairage public(EL)



Adresse : Bd du Champs Daguet
35760 Saint-Grégoire

Date d'édition : 04/12/2025 14:13

N° Consultation : 2025120400748TLV

Classe de précision: Affichée sur les objets réseaux ou tronçons sur le plan

Légende en page Annexe

Echelle : 1:200

0 2 4m

Format d'impression: A3 Paysage

Carroyage: CC48 EPSG: 3948