

Cornouaille Ingénierie et Topographie
SELARL de Géomètres Experts
AGENCE DE QUIMPER

COMMUNE DE CHÂTEAUNEUF-DU-FAOU
Rue du Docteur Le Gall
Cadastré sections AC-AH

Aménagement de la rue du Docteur Le Gall

PLAN DES TRAVAUX PRÉPARATOIRES
Planche 1/2 - Echelle 1/ 200

Extrait Cadastral - Echelle 1/ 2000

OBSERVATIONS


NOTA: - Le plan AO n'est pas un plan de bornage.
- L'entreprise devra s'assurer de la conformité du plan avec le géomètre-expert.
- Le plan appel d'offres n'est pas un plan d'exécution
- Le système de coordonnées est rattaché au système Lambert CC48 (±0.02m)
- Le nivellement est rattaché au N.G.F. IGN 69 (repères de nivellement n° Q.A.M303 - 1 et 2)

Dressé le 28 Août 2024

Tracé le 21/11/2024
Réf. 25.568 - FL

AGENCE DE QUIMPER
F. ROCHETTE - O. QUÉRÉ
2, allée Emile Le Page - 29000 QUIMPER
Tél. 02 98 10 29 60 - quimper@cit-geo.fr

AGENCE DE PONT-L'ABBÉ
T. BOLZER
4, rue Marie Curie - 29120 PONT-L'ABBÉ
Tél. 02 98 87 02 88 - pontlabbe@cit-geo.fr

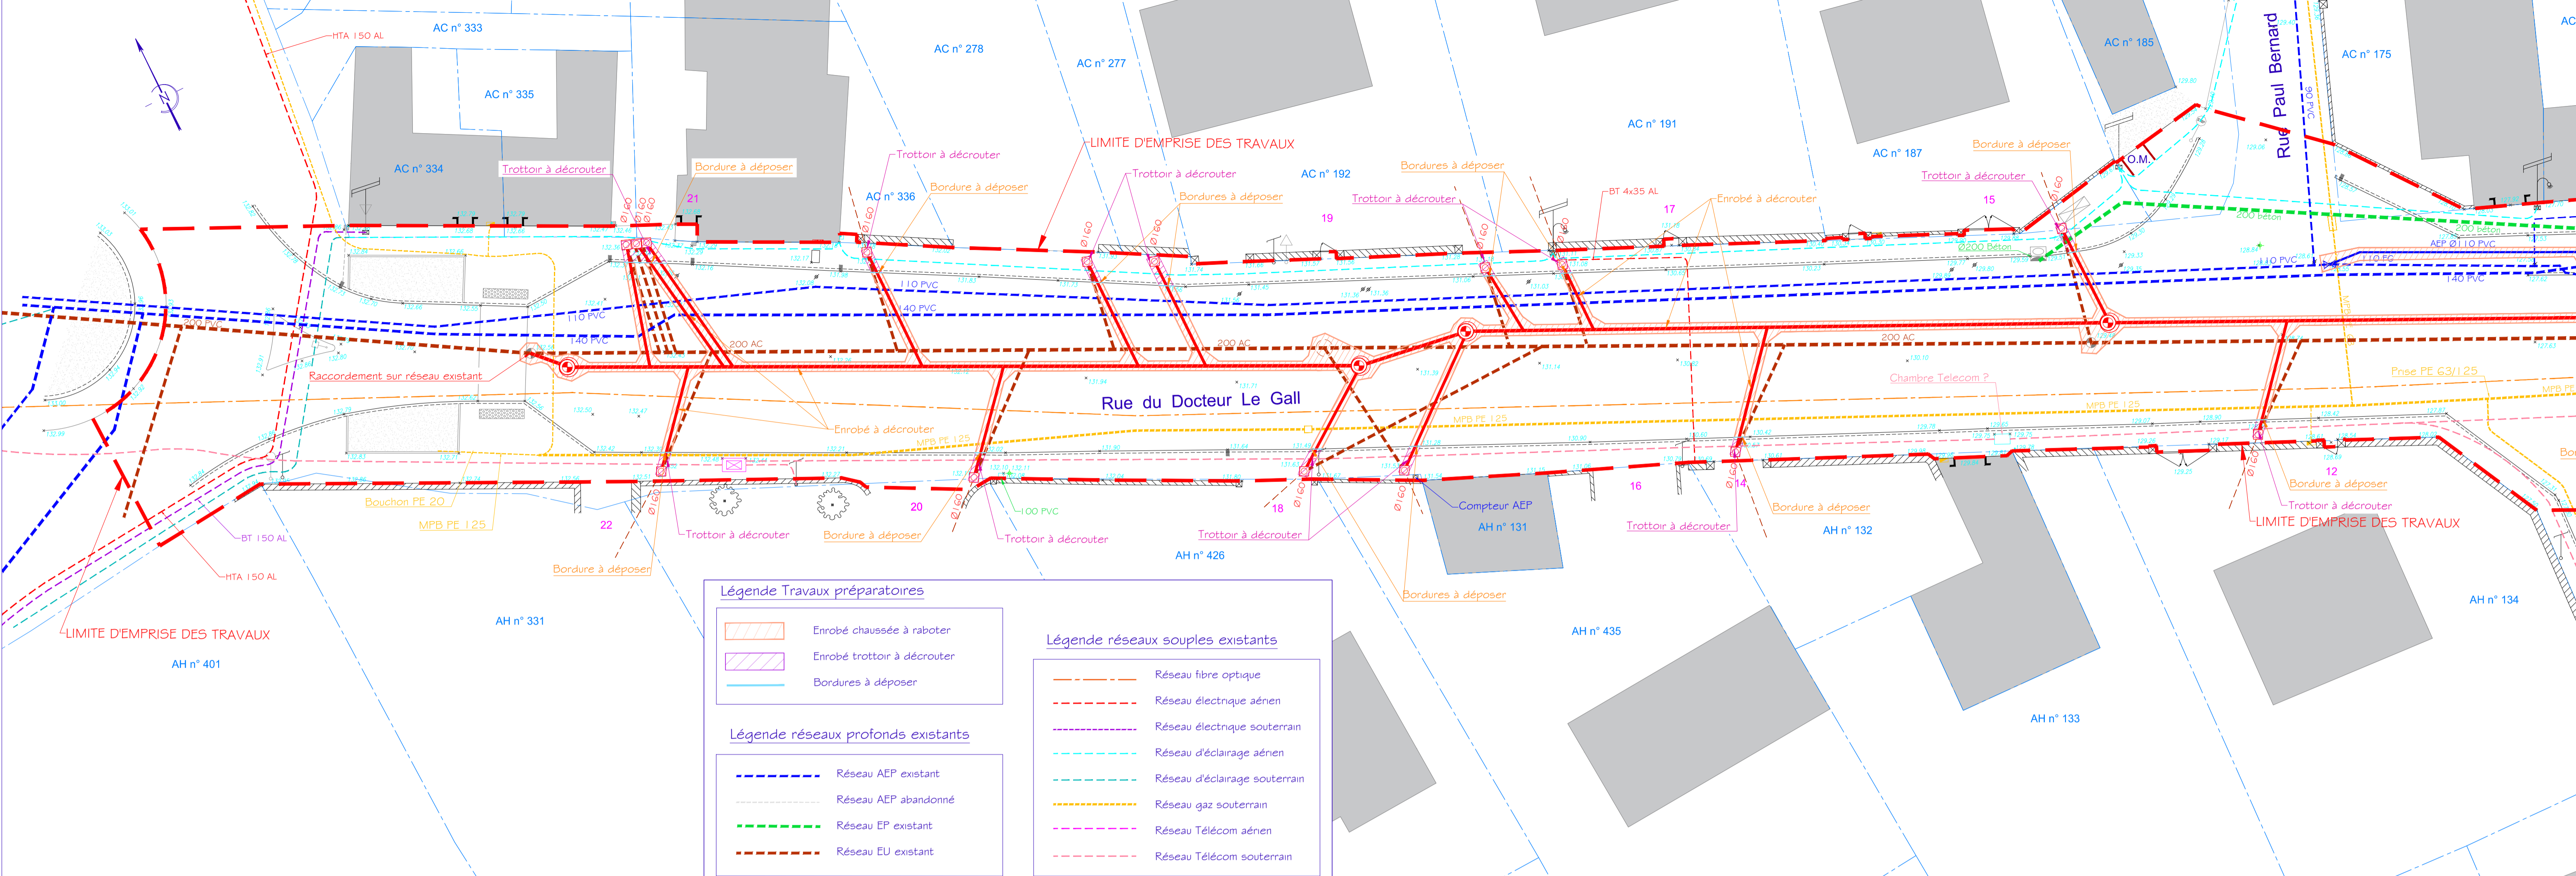

Cornouaille Ingénierie et Topographie
SELARL de Géomètres Experts
AGENCE DE QUIMPER

COMMUNE DE CHÂTEAUNEUF-DU-FAOU
Rue du Docteur Le Gall
Cadastré sections AC-AH

Aménagement de la rue du Docteur Le Gall

PLAN DES TRAVAUX PRÉPARATOIRES
Planche 2/2 - Echelle 1/ 200

Extrait Cadastral - Echelle 1/ 2000

OBSERVATIONS

NOTA: - Le plan AO n'est pas un plan de bornage.
- L'entreprise devra s'assurer de la conformité du plan avec le géomètre-expert.
- Le plan appel d'offres n'est pas un plan d'exécution
- Le système de coordonnées est rattaché au système Lambert CC48 (±0.02m)
- Le nivellement est rattaché au N.G.F. IGN 69 (repères de nivellement n° Q.A.M303 - 1 et 2)

Dressé le 28 Août 2024

Tracé le 21/11/2024
Réf. 25.568 - FL

AGENCE DE QUIMPER
F. ROCHETTE - O. QUÉRÉ
2, allée Emile Le Page - 29000 QUIMPER
Tél. 02 98 10 29 60 - quimper@cit-geo.fr

AGENCE DE PONT-L'ABBÉ
T. BOLZER
4, rue Marie Curie - 29120 PONT-L'ABBÉ
Tél. 02 98 87 02 88 - pontlabbe@cit-geo.fr

