

SCBM SCOP SARL
 Siège Social : ZI la Rouillais
 35420 LOUVIGNÉ DU DÉSERT
 Tél. : 02 99 98 01 58 - Fax : 02 99 98 15 98
 RC B 420 046 40 - APE 203 Z

MENUISERIE - CHARPENTE
SA ASSELIN & Cie
 au capital de 200 000 €
 10 Bd A Rodin - BP 95 - 79102 THOUARS Cedex
 Tél. 05 49 68 08 66 - Fax 05 49 66 62 38
 RCS B 326 216 132 Code APE 454 C
 SIRET 326 216 132 00018


MAÇONNERIE - TAILLE DE PIERRE
MENUISERIE - CHARPENTE
ENTREPRISE MOULLEC
 SARL au capital de 167 500 €
 40, rue du Dr Laveigne - BP 333
 22403 LAMBALLE Cedex
 Tél. 02 96 31 00 75 - Fax 02 96 31 94 52

Août 2002	2
Echelle de : 1/50	
D.C.E.	
ETAT PROJETE	

COMMUNE D'EVVRAN - COTES D'ARMOR
EGLISE PAROISSIALE
CONSOLIDATION ET RESTAURATION



Y. LECOQ • ARCHITECTE
 4 Rue de Lohon • 22100 DINAN
 Tél: 02 96 39 03 40
 Fax: 02 96 39 19 63
 e-mail : yveslecoq.arch@wanadoo.fr

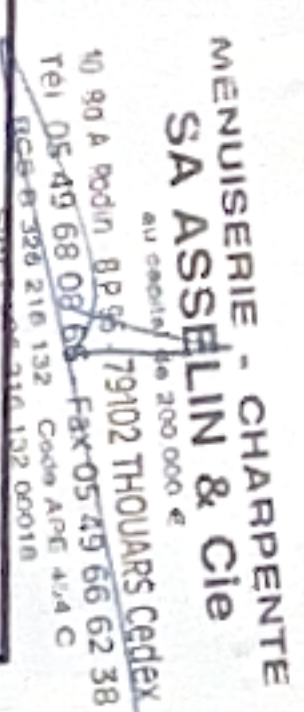

↑ LIMITE DE PRESTATION
1ère TRAVÉE CHEEUR

+17.40

LIENS DE FAITAGE

↑ LIMITE DE PRESTATION
1ère TRAVÉE NEF

EVRAIN - EGLISE PAROISSIALE 2.3
Coupe BB - Etat projeté - Echelle de : 1/50 - Août 2002

SCBM SHOP SARL

SIEGE SOCIAL : 17 La Bouillais
35420 COUVIGNEY DU DESERT
Tél. : 02 99 98 01 50 - 02 99 98 15 98
Fax : 02 99 04 50 - 02 99 04 50

MENUISERIE - CHARPENTE
SA ASSELIN & Cie
au service des 2000 chrs
99102 THOUSSY Cedex
Tél. : 02 99 98 01 50 - 02 99 98 15 98
Fax : 02 99 04 50 - 02 99 04 50

MAÇONNERIE - TOILE DE MERNE
ENTREPRISE INDIVIS
Bâtiment au service des 2000 chrs
40 rue de la République
99102 THOUSSY Cedex
Tél. : 02 99 98 01 50 - 02 99 98 15 98
Fax : 02 99 04 50 - 02 99 04 50

NIVEAU DU BOUTONNAGE
A DEFINIR AVEC LE B.E.T

PLATELAGE

TRAVÉE BAS-CÔTÉ
A RESTAURER
(REPARER ENDUITS +
BADIGEON)

TRAVÉE

FRATON DE
RESTITUTION

STALLS
A
DEPOSEE

ESTRADA
A
DEPOSEE
PARCELLEMENT

5000

SOUDEMENT
PIERRES ATTACHEES
(A MAINTENIR)

TRAVÉE NEF A RESTAURER
DUSRU AU NIVEAU CORNICHE

MICROPILUX
SECON
D E T

MICROPILUX


TRAVÉE NEF A RESTAURER
DUSRU AU NIVEAU CORNICHE

* LA RESTAURATION INCLUT LE SONDAGE DES ENDUITS
LE BOUTONNAGE DE TISSURE LA REPARATION DES ENDUITS
DECORATIFS, DU DETOUR, DU BADIGEON DES ENDUITS


SCBM sdop SARL
Siège Social : ZI la Rouillais
35420 LOUVIGNÉ DU DESERT
Tél. : 02 99 98 01 58
Fax : 02 99 98 15 98
HC B 420 046 401 - APE 243 Z

SA ASSELIN & Cie
au capital de 100 000 €
10, Bd A 800N, BP 95, 78102 THOUARS Cedex
Tél. 05 48 69 08 06 - Fax 05 48 66 62 58
RCS B 22403 132 - C32 00018
SIRET 224 03 132 00018

MACQUERIE - TAILLE DE PIERRE
ENTREPRISE MOULLEC
SARL au capital de 100 000 €
40, 22403 LAVAL
Tél. 02 98 31 00 19

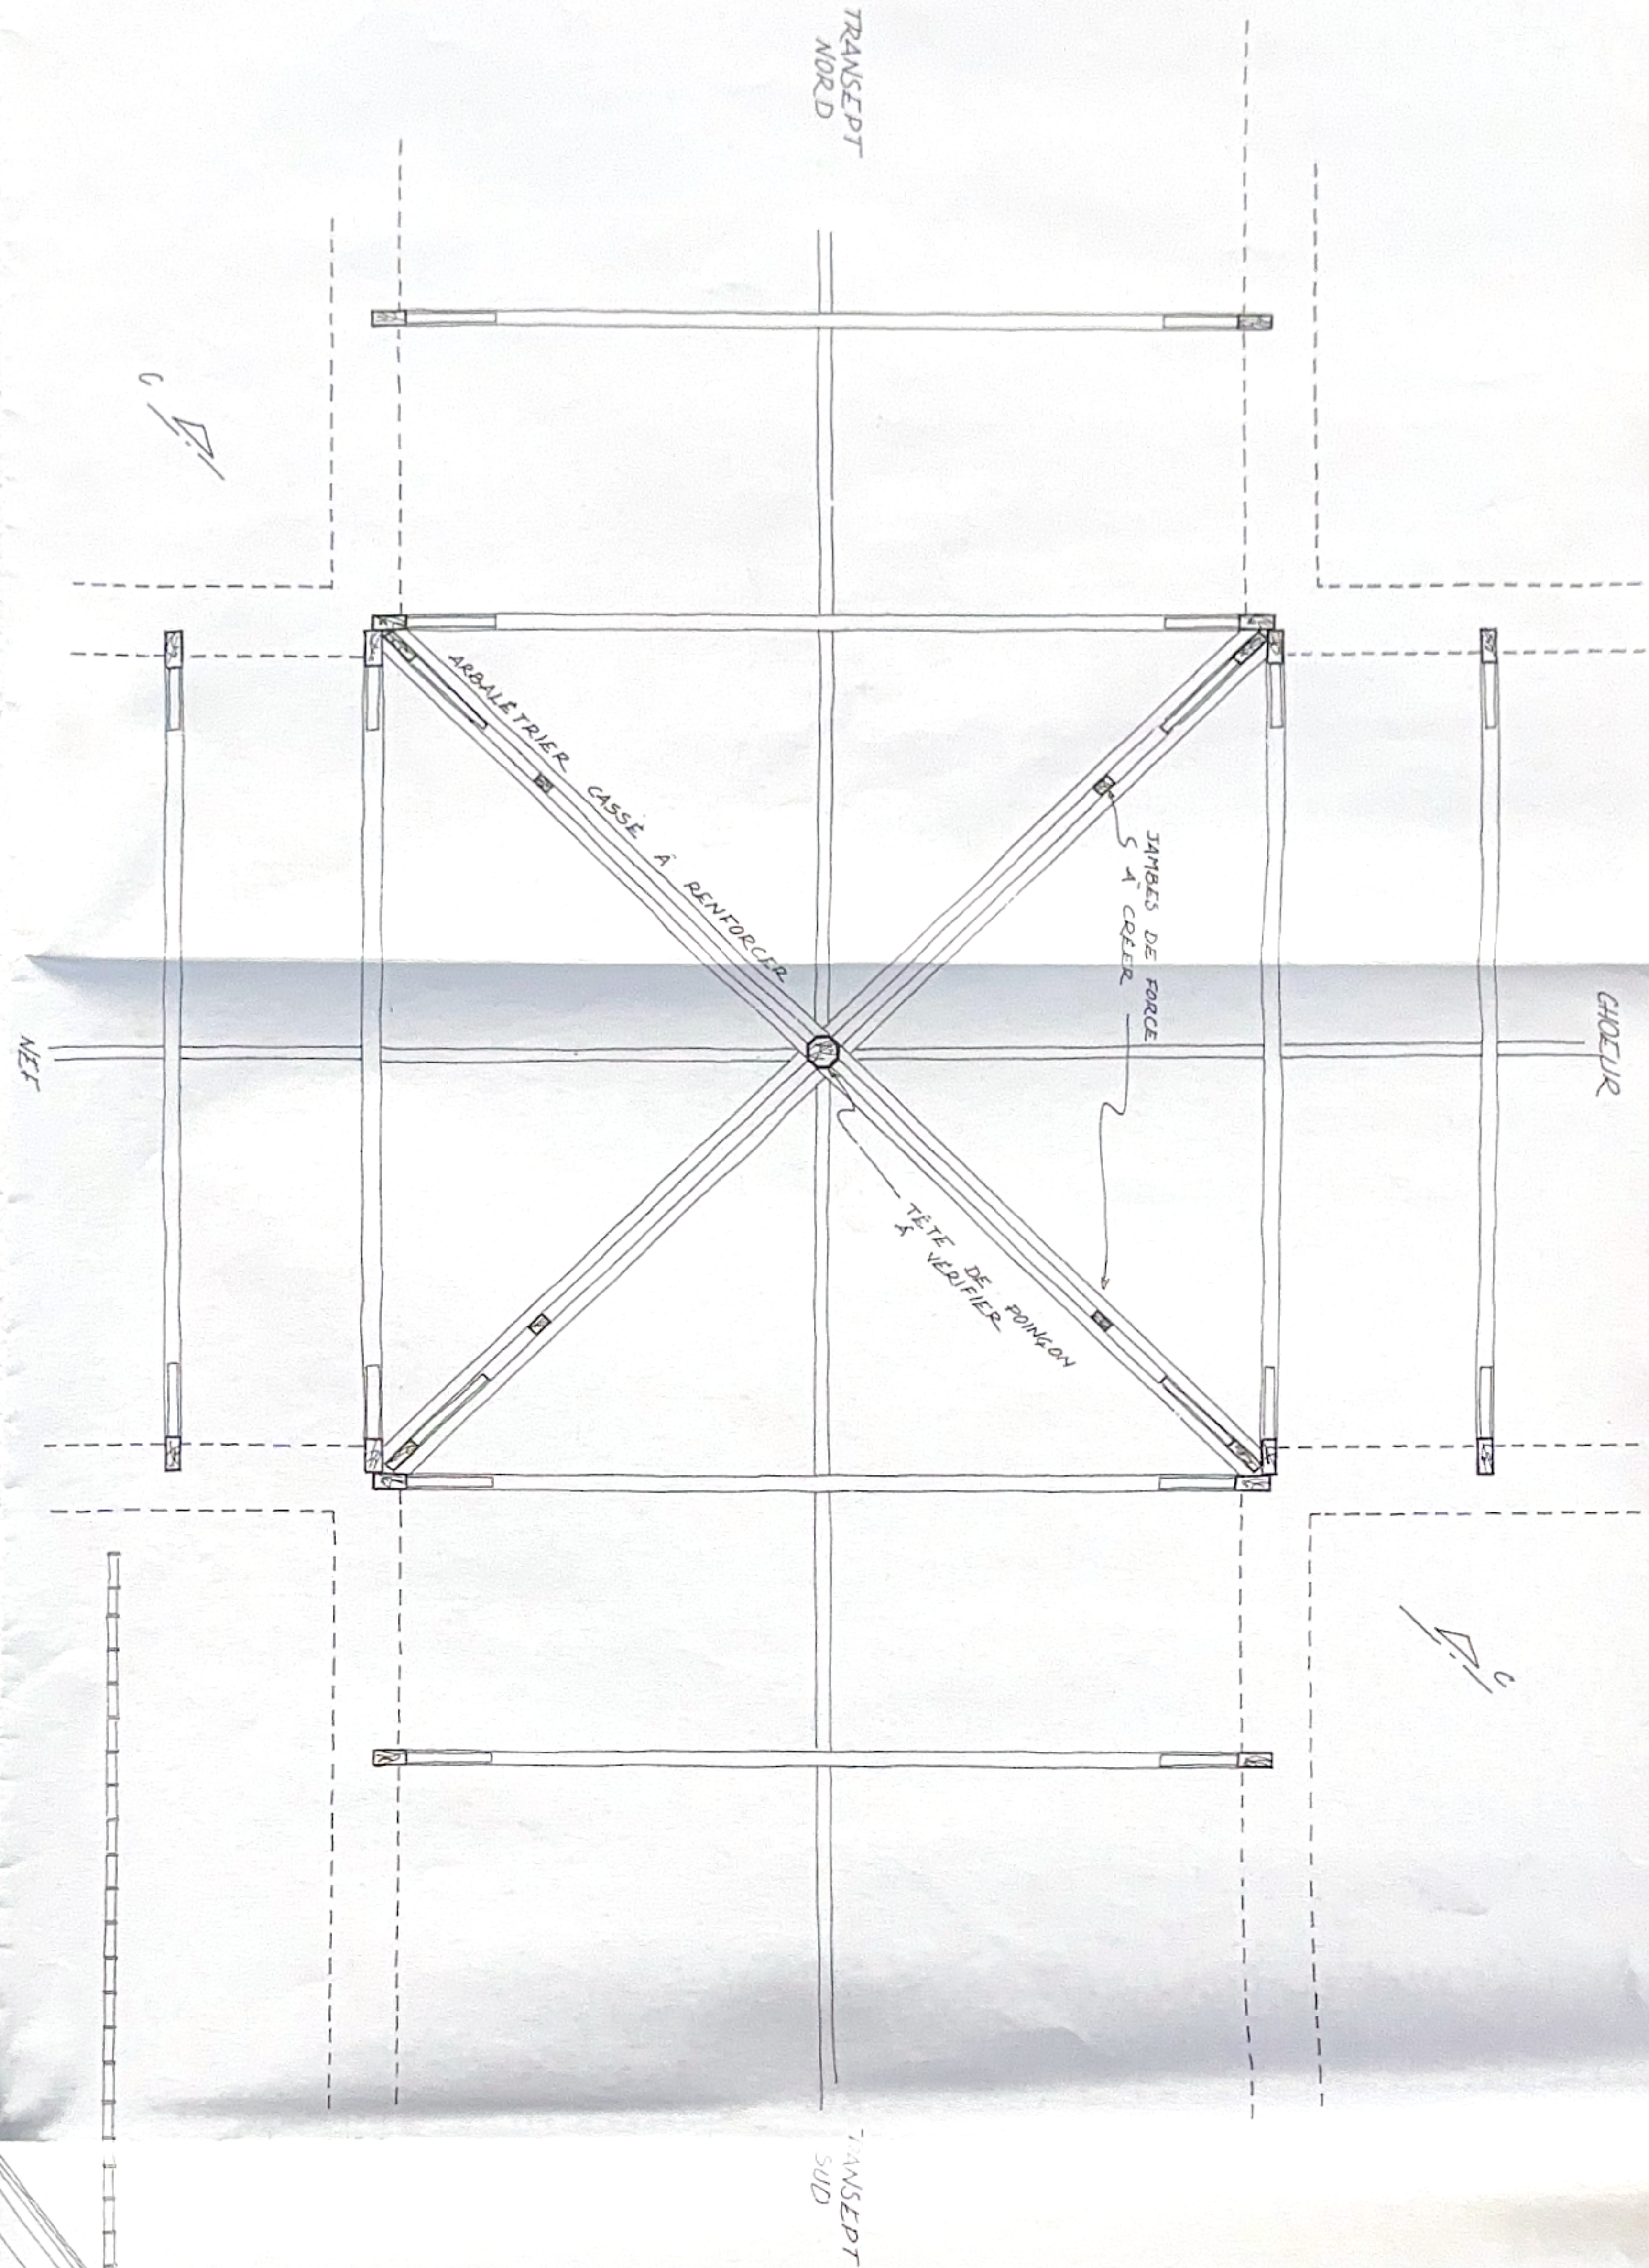

PLAN DE CHARPENTE
A LA CROISEE DES TRANSEPT

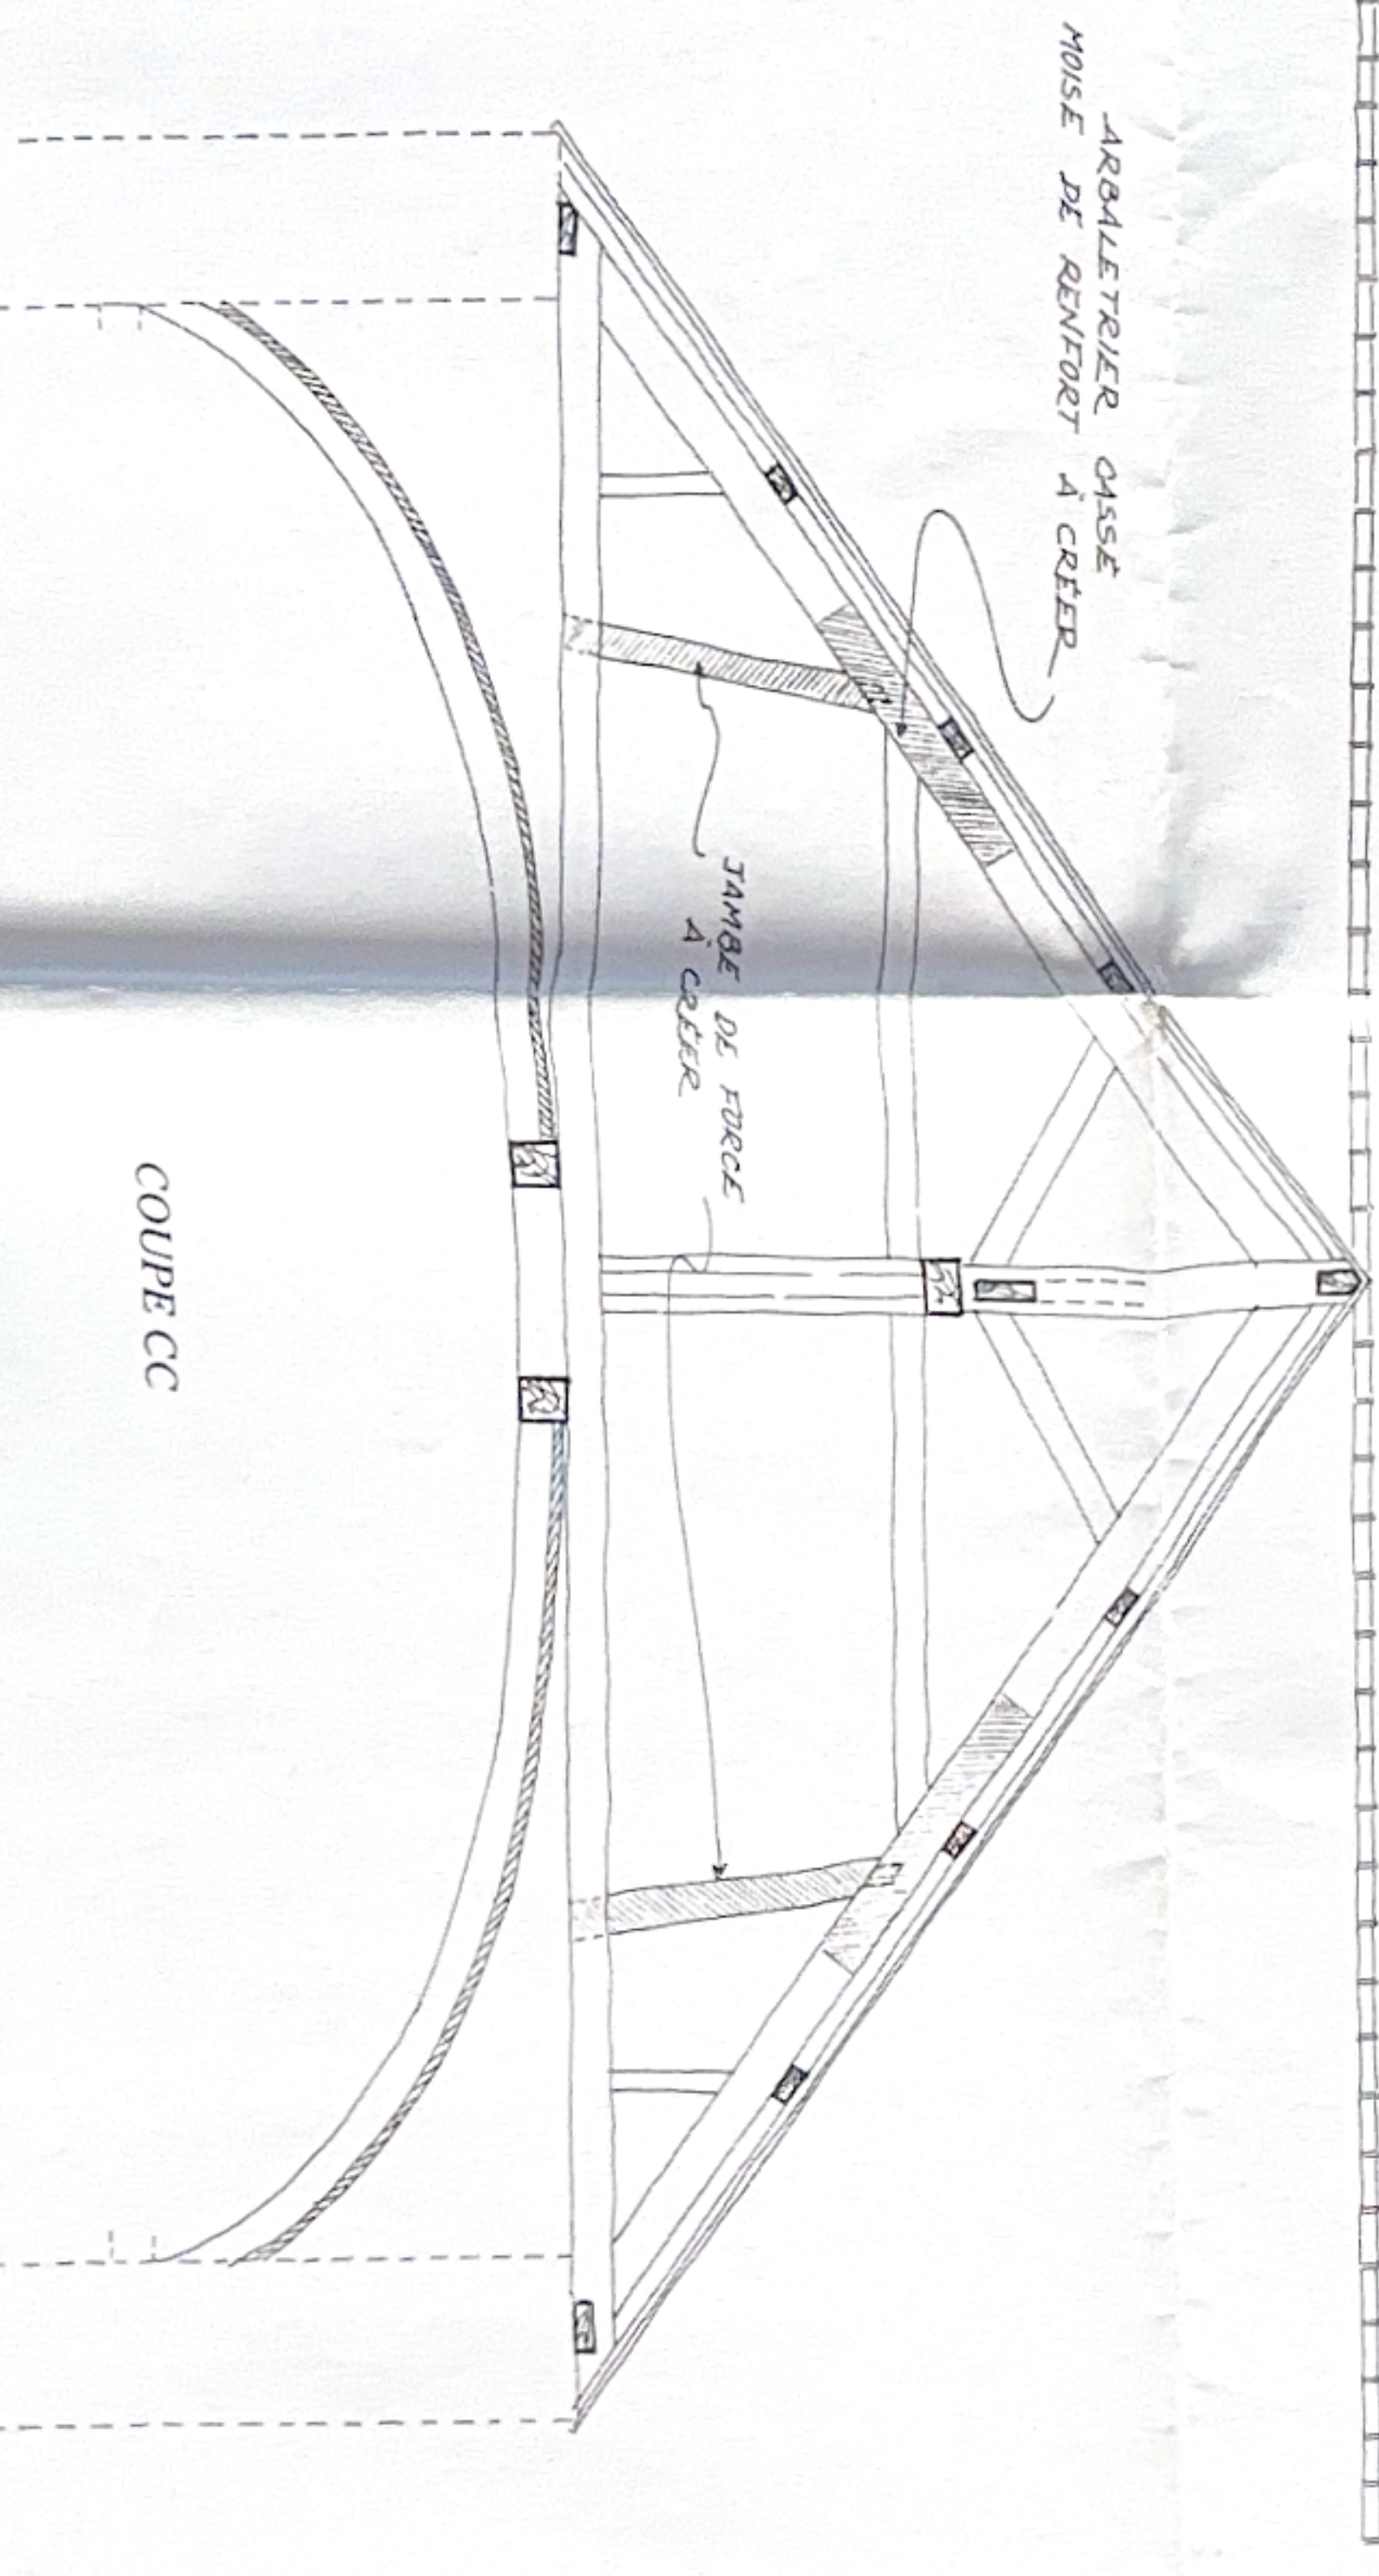

COUPE CC