
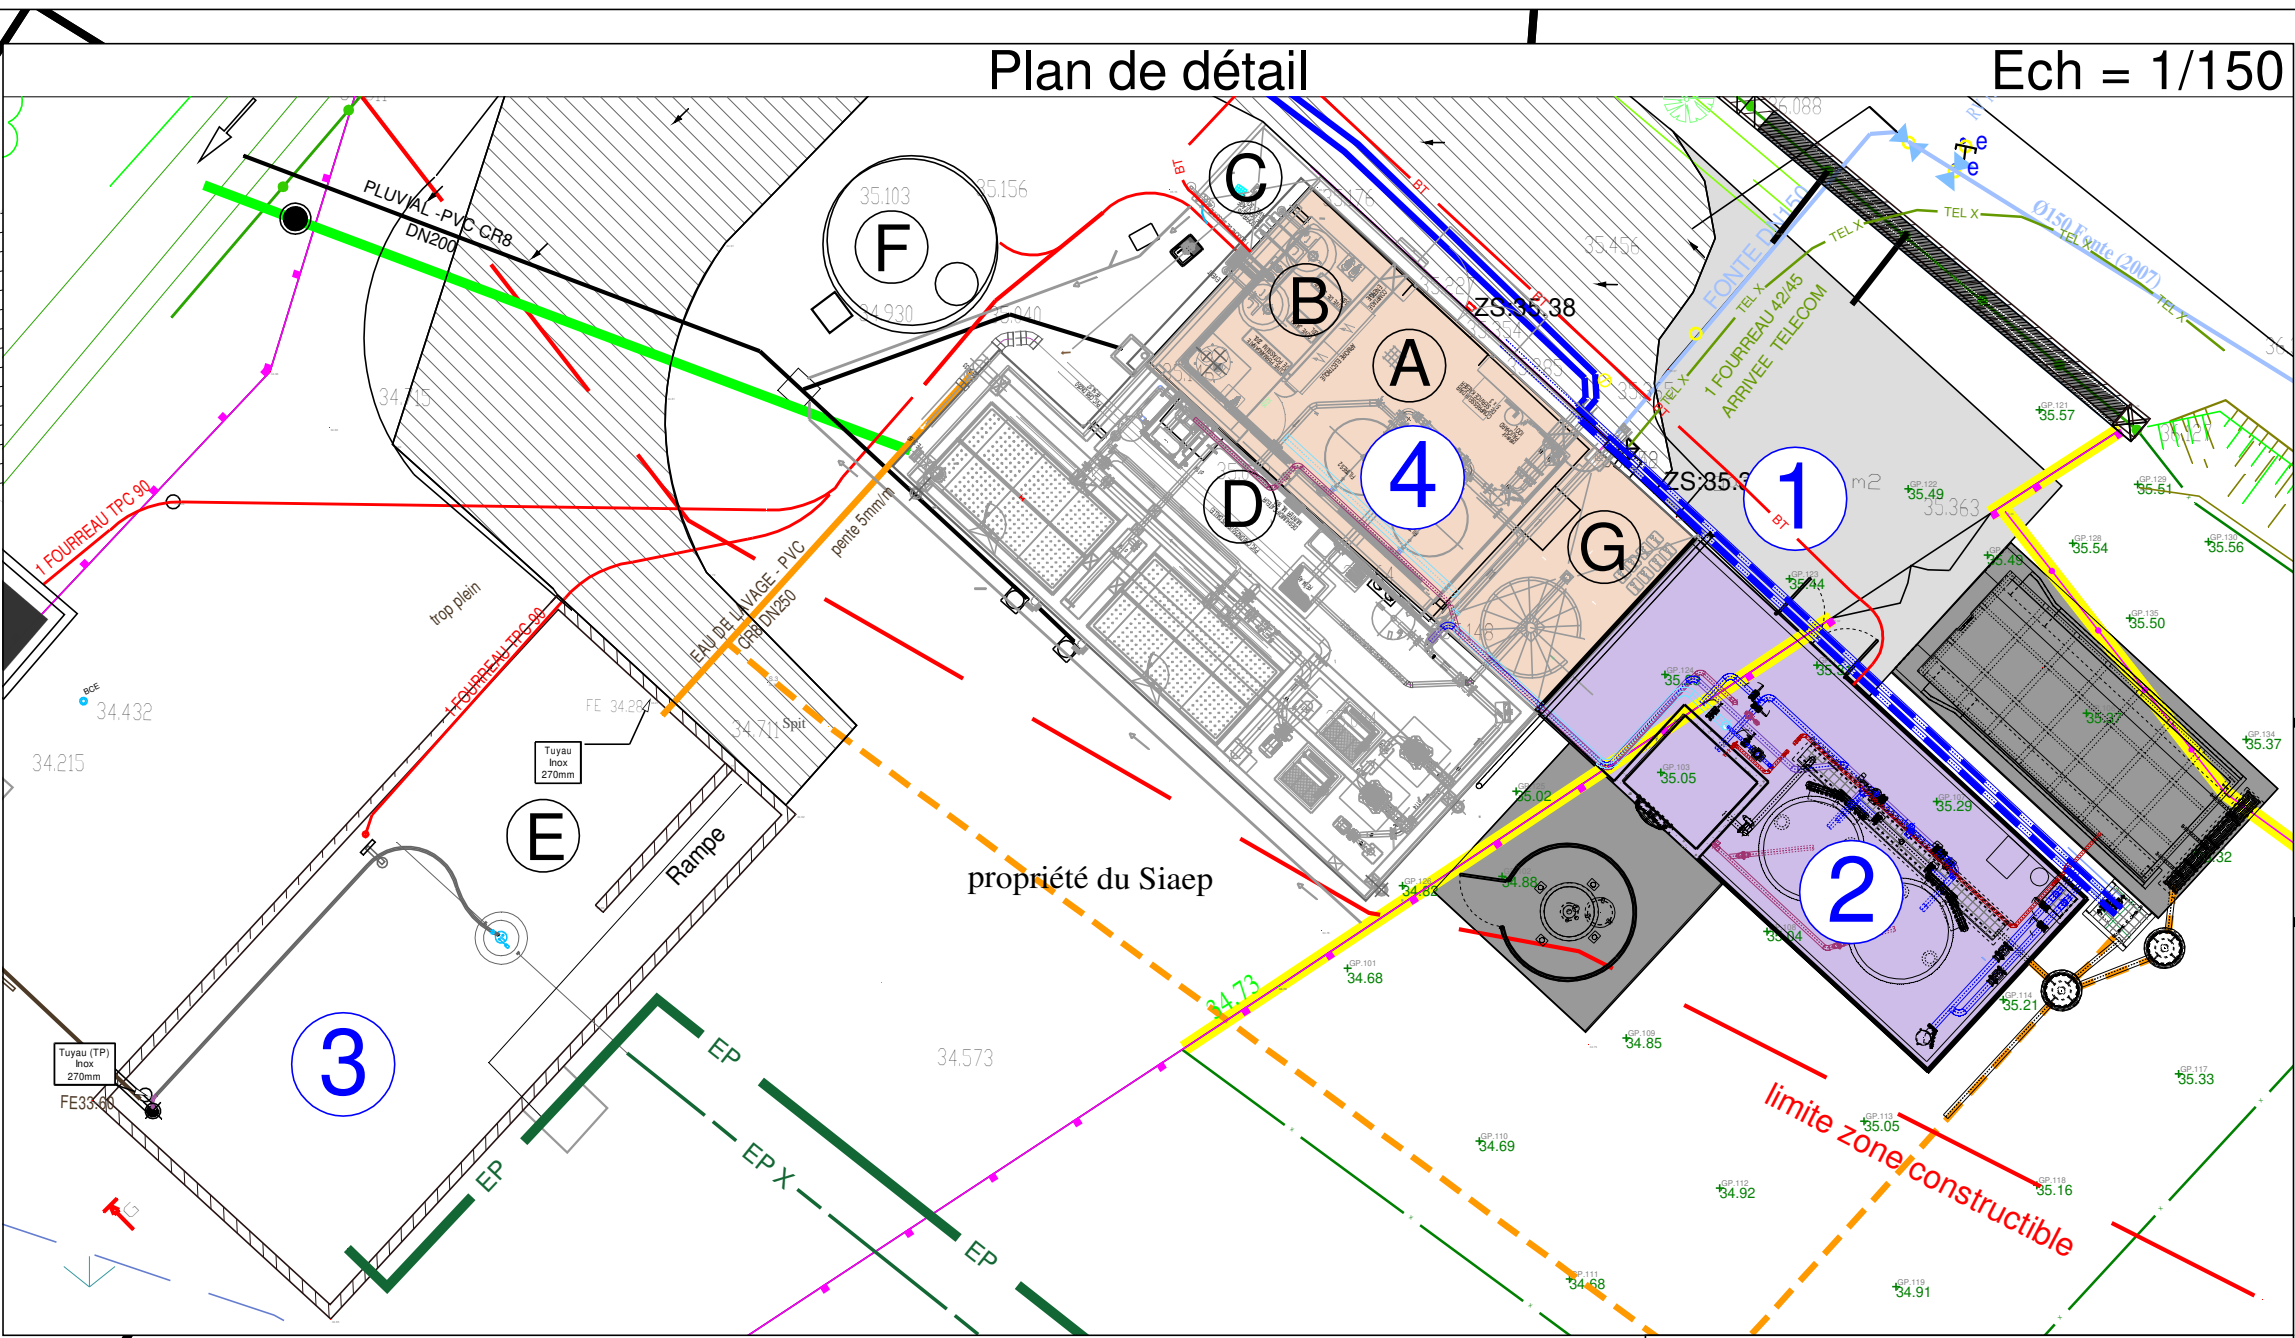


**LEGENDE TRAVAUX**

- ① Travaux sur réseaux eaux brutes
- ② Nouvelles étapes de traitement (traitement biologique du fer + traitement des pesticides) (y compris stockages CA neuf et usagé)
- ③ Travaux sur lagune eaux sales
- ④ Travaux sur bâtiment existant (réaménagement local traitement biologique actuel en local réactifs et local réactifs actuel en local électrique)

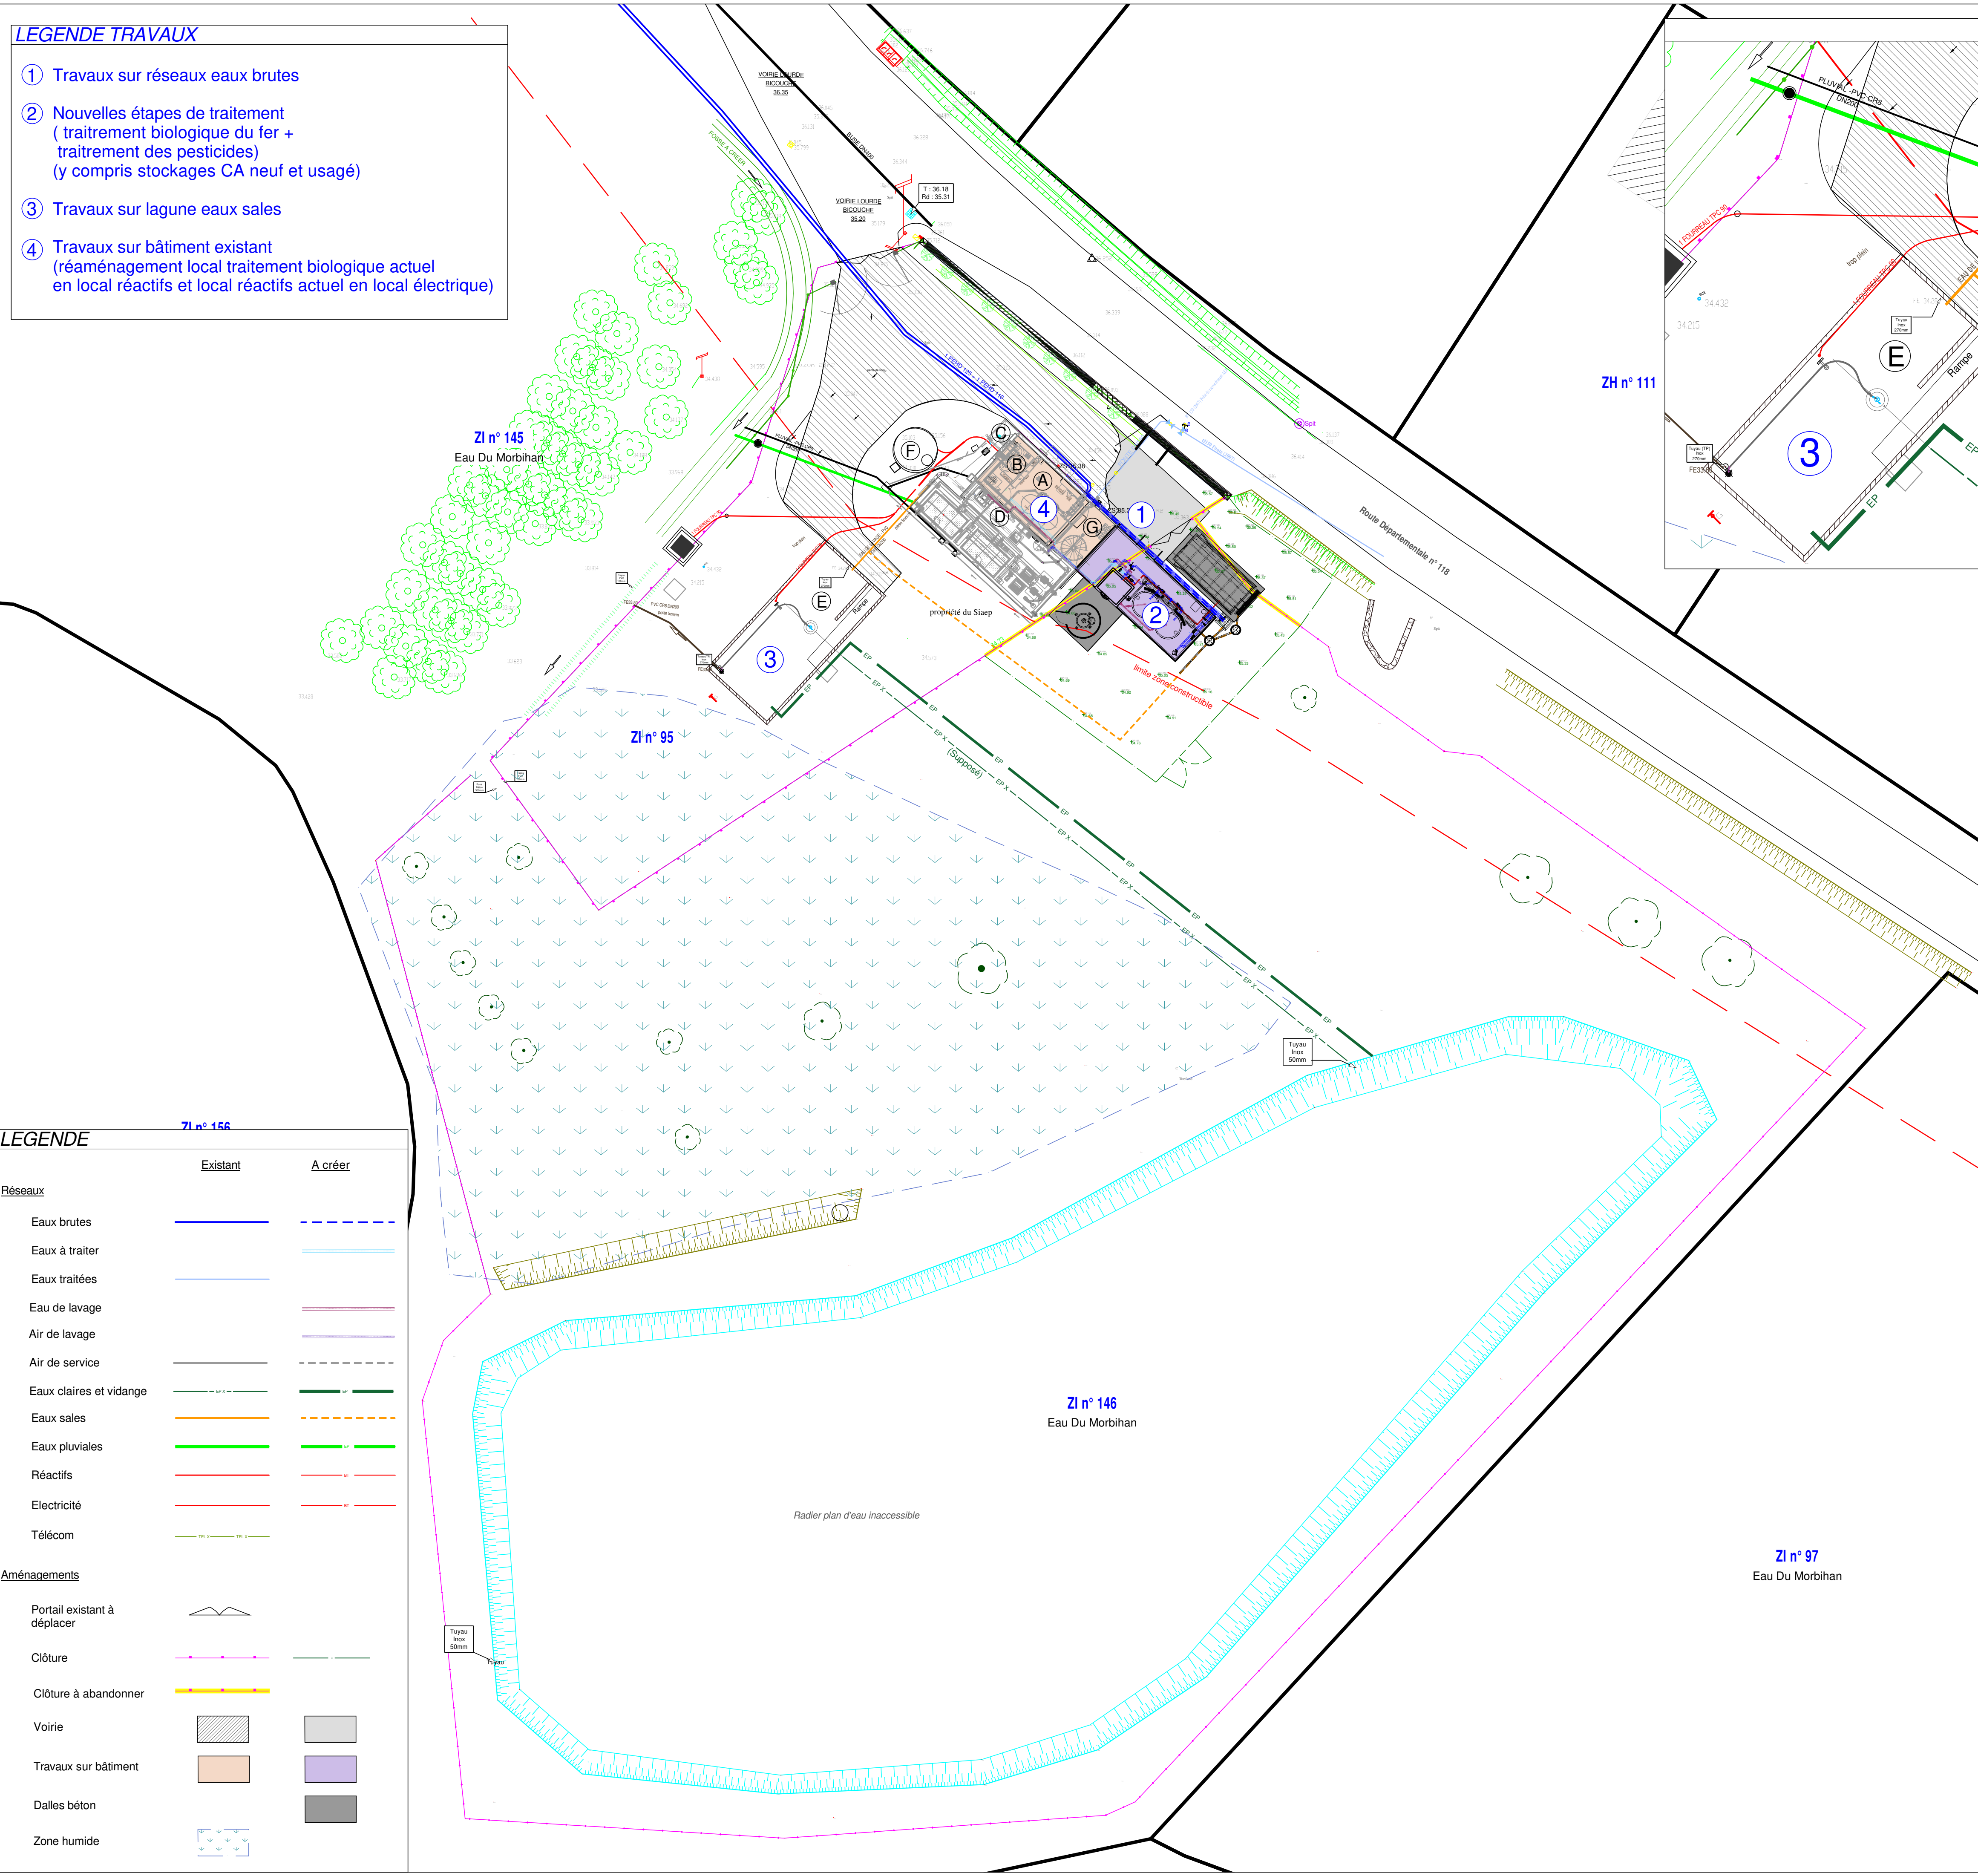

**Legende bâtiment existant**

- Ⓐ Entrée usine avec traitement biologique du fer + armoire électrique
- Ⓑ Local réactifs
- Ⓒ Dalle dépotage
- Ⓓ Local process + pompages
- Ⓔ Lagune eaux sales
- Ⓕ Puits non utilisé
- Ⓖ Passage pour accès toiture

**LEGENDE** 71 n° 156

	Existant	A créer
<b>Réseaux</b>		
Eaux brutes	—	- - -
Eaux à traiter	—	—
Eaux traitées	—	—
Eau de lavage	—	—
Air de lavage	—	—
Air de service	—	- - -
Eaux claires et vidange	—	—
Eaux sales	—	- - -
Eaux pluviales	—	—
Réactifs	—	—
Electricité	—	—
Télécom	—	—
<b>Aménagements</b>		
Portail existant à déplacer	—	—
Clôture	—	—
Clôture à abandonner	—	—
Voirie	—	—
Travaux sur bâtiment	—	—
Dalles béton	—	—
Zone humide	—	—

**EAU DU MORBIHAN**

27, rue de Luscanen  
56 001 VANNES

**MAÎTRISE D'ŒUVRE POUR LE RENFORCEMENT DE FILIERES D'UNITES DE PRODUCTION D'EAU POTABLE A PARTIR D'EAU SOUTERRAINE, POUR LE TRAITEMENT DE PESTICIDES ET DE METABOLITES**

**AVP UTEP LA SILORET (COMMUNE DE CARENTOIR)**

**Plan projet**

GRUPE MERLIN / Réf. doc. : 08220094 - 804 - AVP - PG - 017 - 1 - A Echelle = 1/250

Ind	Etabli par	Approuvé par	Date	Objet de la révision
A	F.ALAINMAT.	C.MORVAN	21/01/2026	1ère diffusion

Cabinet MERLIN  
Groupe MERLIN