


LEGENDE	
	M.O.B. EN COUPE
	SOLIVAGES EN PLAN
	M.O.B. EN ELEVATION
B.A	BETON ARME
M.O.B.	MUR A OSSATURE BOIS
BLC	BOIS LAMELLE-COLLÉ
JS	JOINT SISMIQUE
BM	BOIS MASSIF
PT	POTEAU BETON
CVT	CONTREVENTEMENT BOIS
Lg	LONGRINE B.A.
Ma	MASSIF B.A.
Sf	SEMELLE FILANTE B.A.
Po	POUTRE B.A.
G.B.	GROS BETON
AS	ARASE SUPERIEURE
	EPAISSEUR DALLE

NOTES	
Tenue au feu par encoffrement	
Charpentes intérieures – classe de service 2	
Charpentes extérieures – classe de service 3	
Vent – Zone 3 – Cat IIla	
Neige – Région A	
Séisme – 2 (faible) – III	
Q salles de classe – 2,5 kN/m²	
Q locaux techniques – 5,0 kN/m²	
Prévoir la galvanisation des ouvrages en acier extérieur	
G2-AVP – Sol Explorer n°25/370-G2AVP – Ancrage 50 cm dans les limons	
Contreventement de la toiture du préau L 50x50x5	
Contreventement de la toiture de l'extension 105x135 BLC	
Contreventement des brise-soleils L 40x40x4	

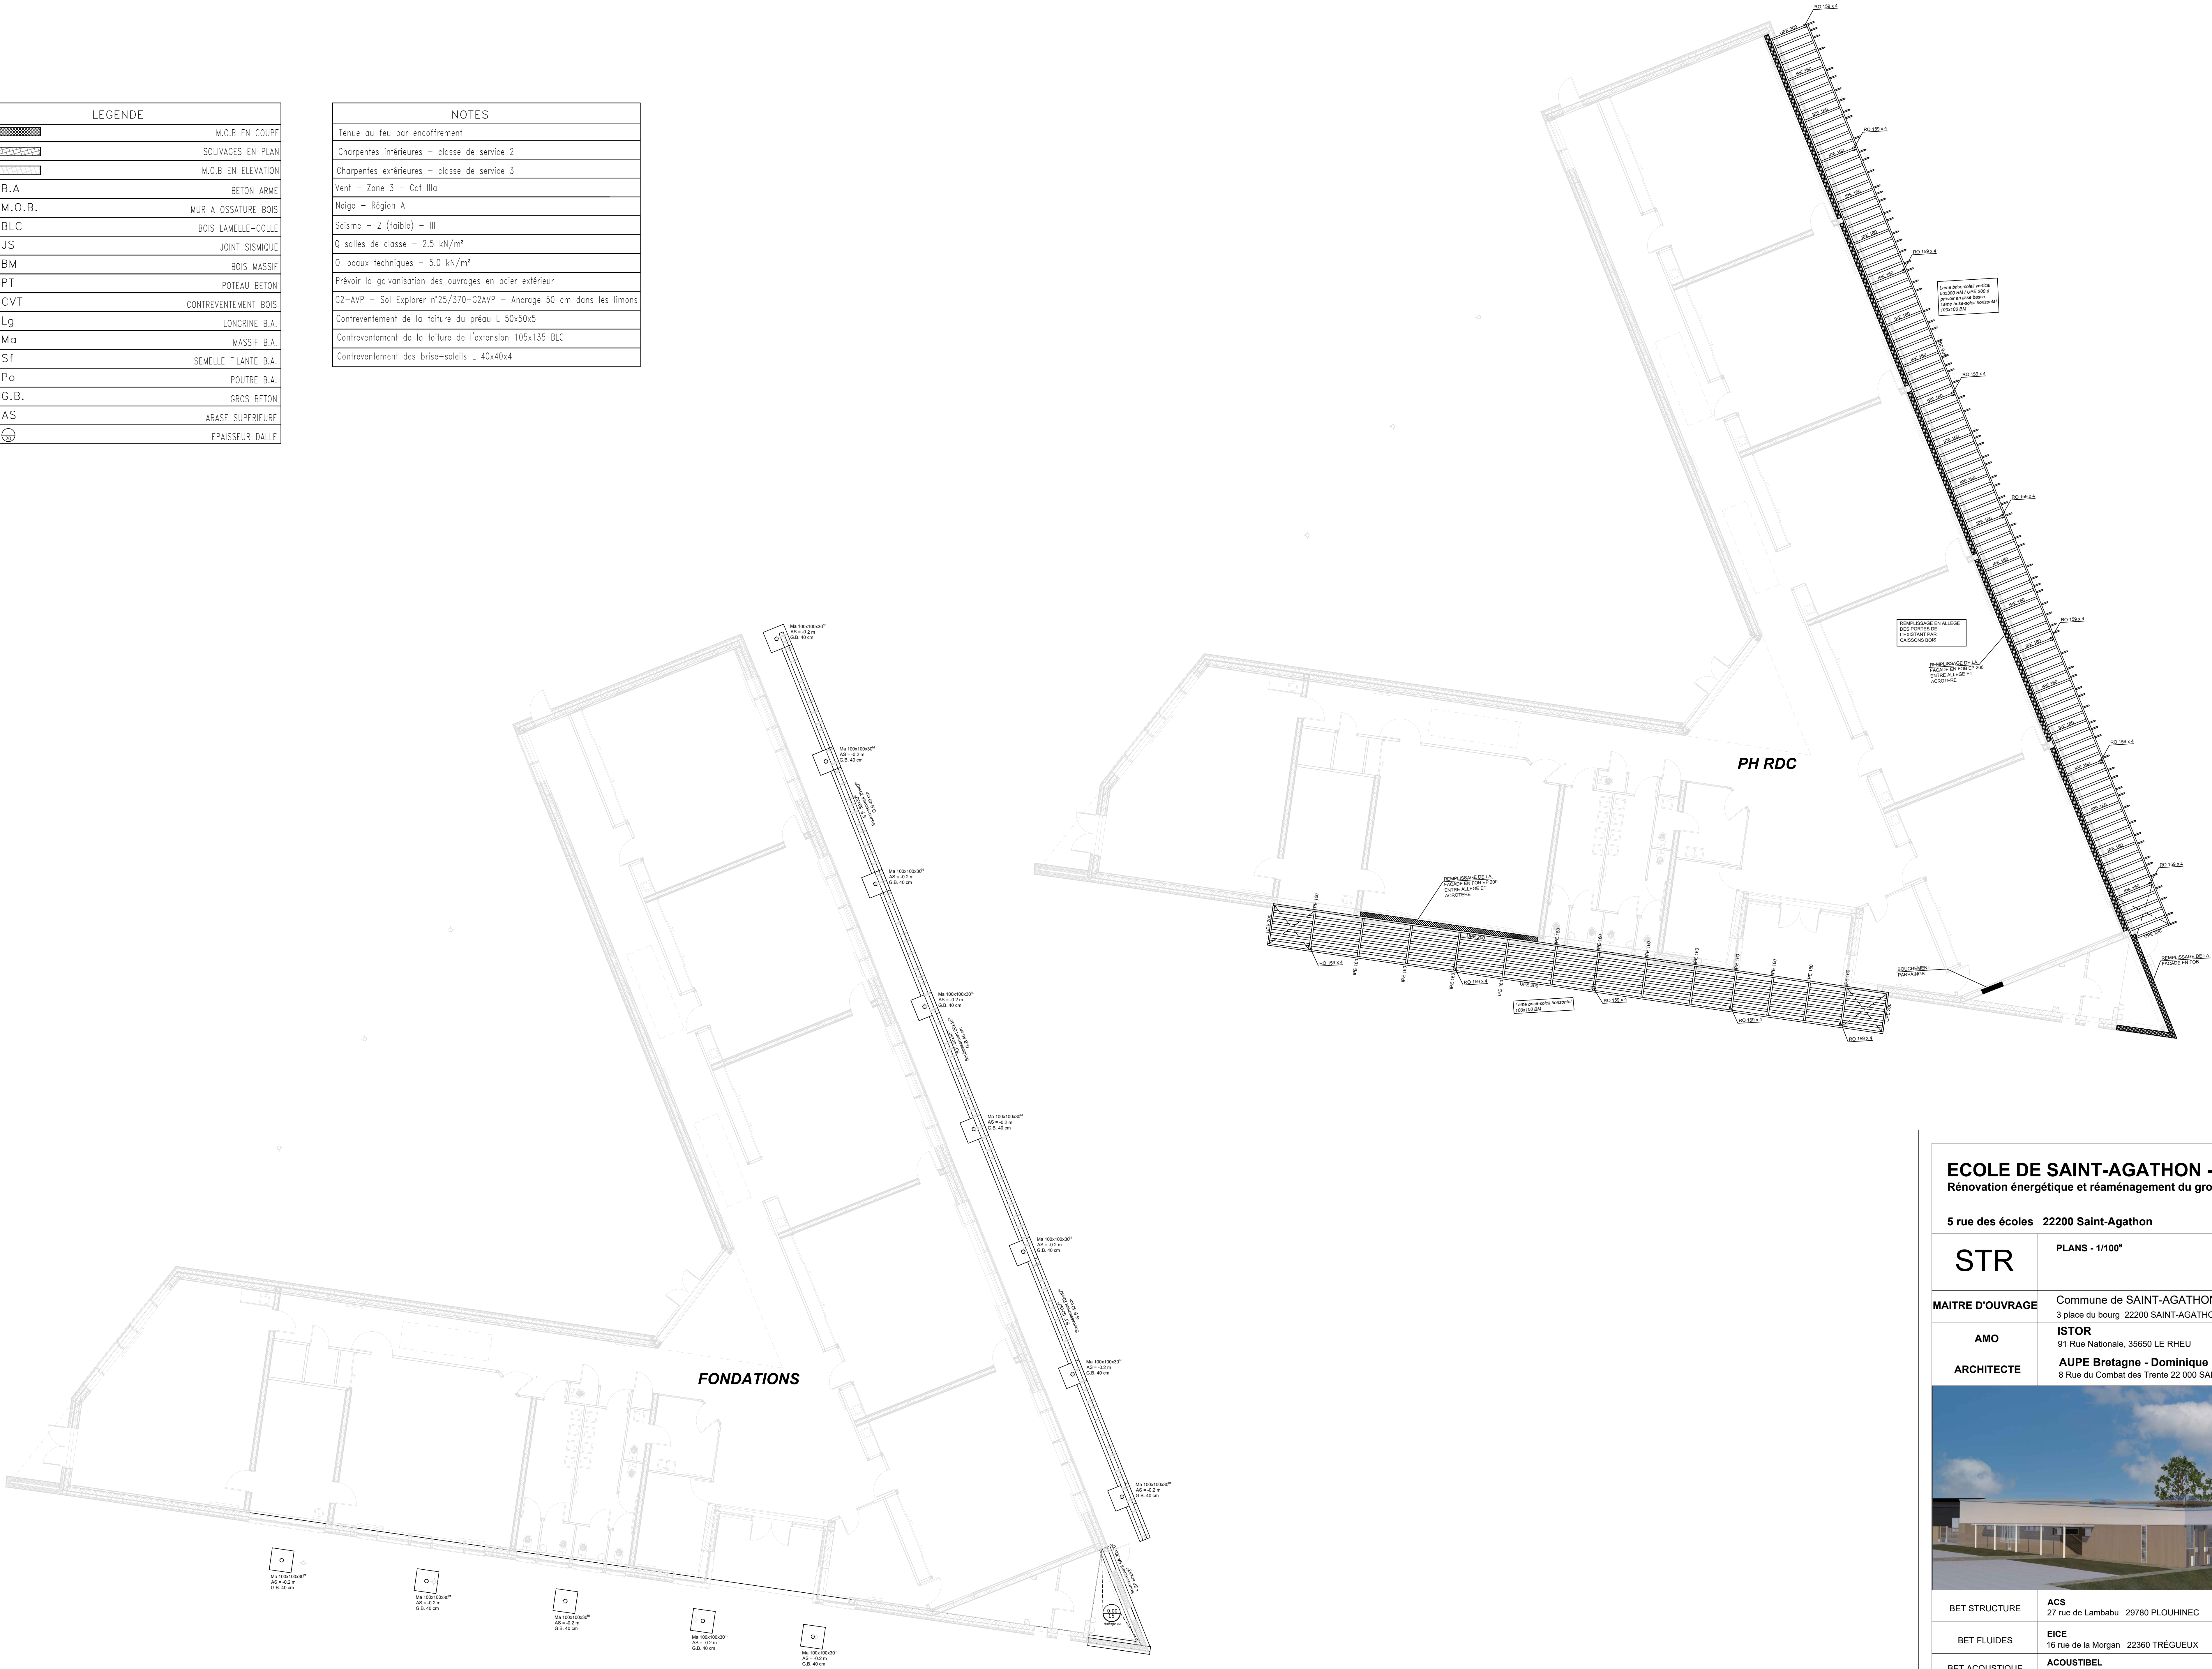

ECOLE DE SAINT-AGATHON - École Élémentaire - Bât B		
Rénovation énergétique et réaménagement du groupe scolaire		
5 rue des écoles 22200 Saint-Agathon		
STR	PLANS - 1/100°	DCE
		08/01/2026
MAITRE D'OUVRAGE	Commune de SAINT-AGATHON 3 place du bourg 22200 SAINT-AGATHON	02 96 49 00 49 secretariat@saintagathon.fr
AMO	ISTOR 91 Rue Nationale, 35650 LE RHEU	02 30 21 17 03 contact@istor-amo.fr
ARCHITECTE	AUPE Bretagne - Dominique BONNOT 8 Rue du Combat des Trente 22 000 SAINT-BRIEUC	02 99 09 21 22 architecte@dominique-bonnot.com
BET STRUCTURE	ACS 27 rue de Lambabu 29780 PLOUHINEC	tel 07 88 16 88 46 ac@ac-structures.com
BET FLUIDES	EICE 16 rue de la Morgan 22360 TRÉGUEUX	tel 02 19 00 09 40 contact@eice.fr
BET ACOUSTIQUE	ACOUSTIBEL 22 Rue de Turge 35310 CHAVAGNE	tel 02 99 64 30 28 antoine@acoustibel.fr
BET ECONOMISTE	SCT 9, rue du Hil - 35230 Noyal-Châtillon-sur-Seiche	tel 06 52 64 86 17 contact@société-ct.com
BUREAU DE CONTROLE	BUREAU VERITAS Tanguy FROGER Carré Rosengart, 16 Quai Armez 22000 SAINT-BRIEUC	tel 09 69 39 10 09 tanguy.froger@sureauveritas.com
SPS	DEKRA Jérôme GUIYOT Centre Synergie 22, 16 rue de la Morgan 22360 LANGUEUX	tel 02 96 61 73 71 jerome.guyot@dekra.com