
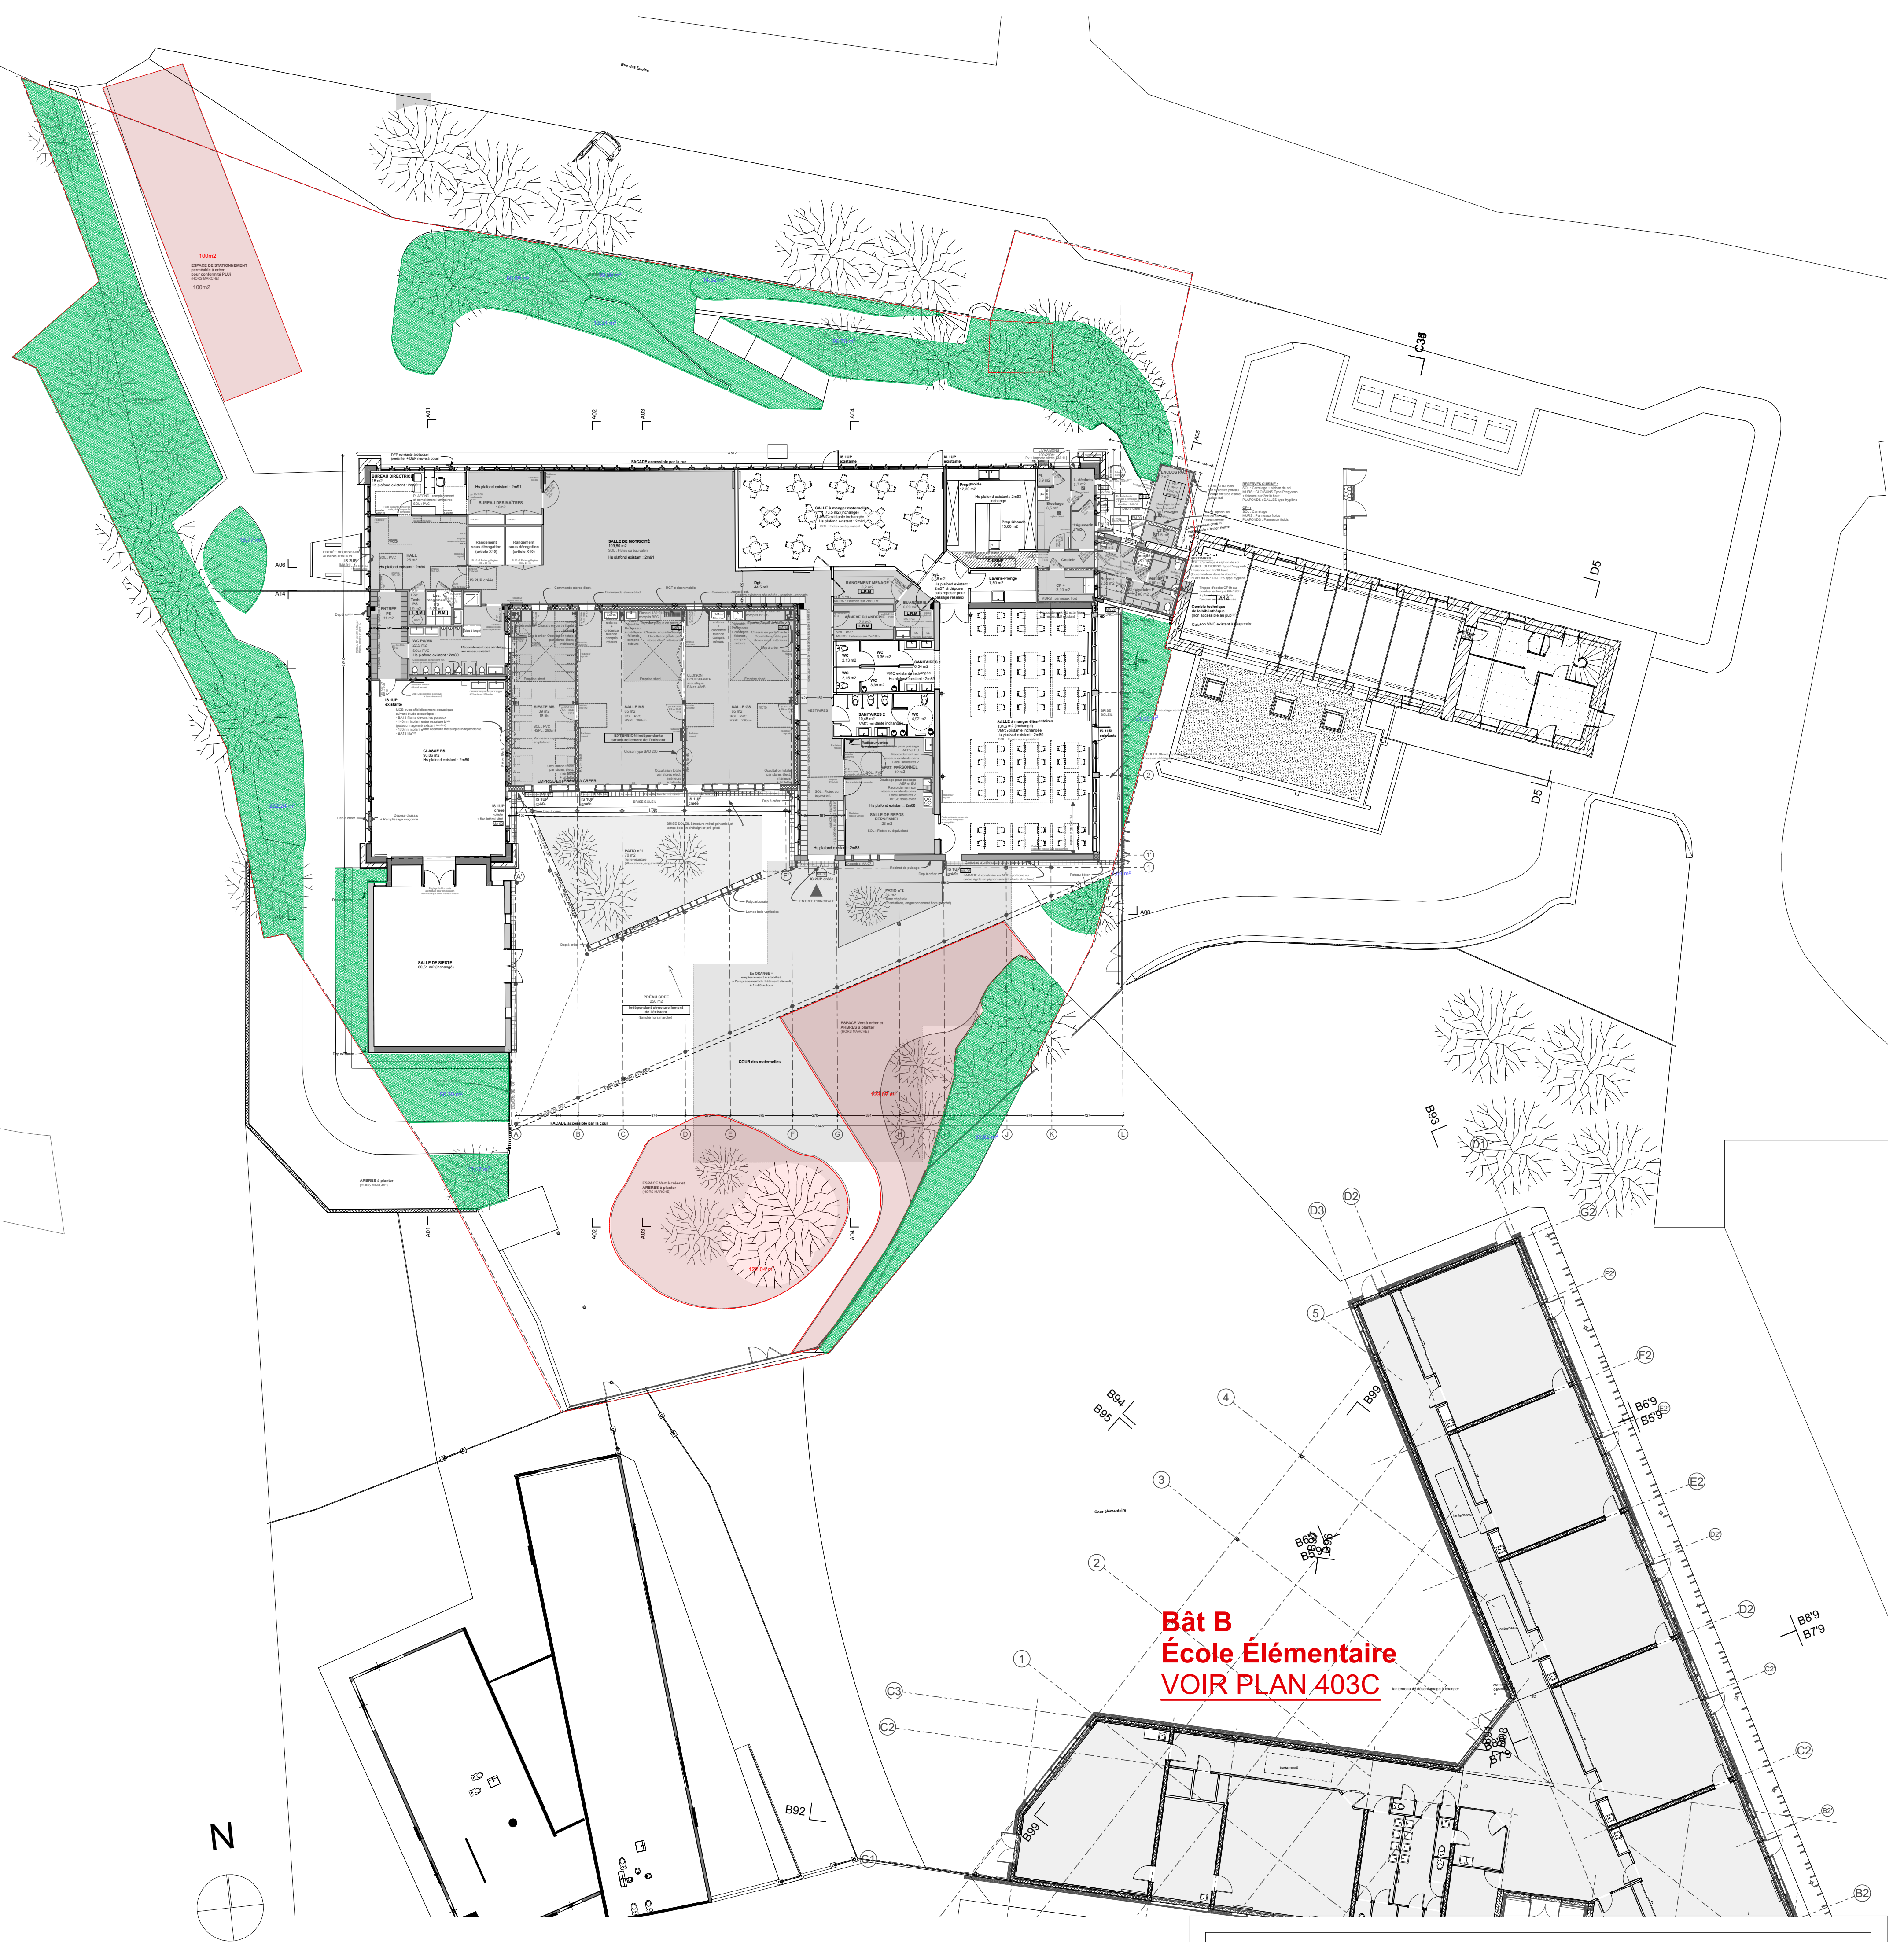


PLAN DE MASSE
1/200

DETAIL Descentes d'eau pluviales :

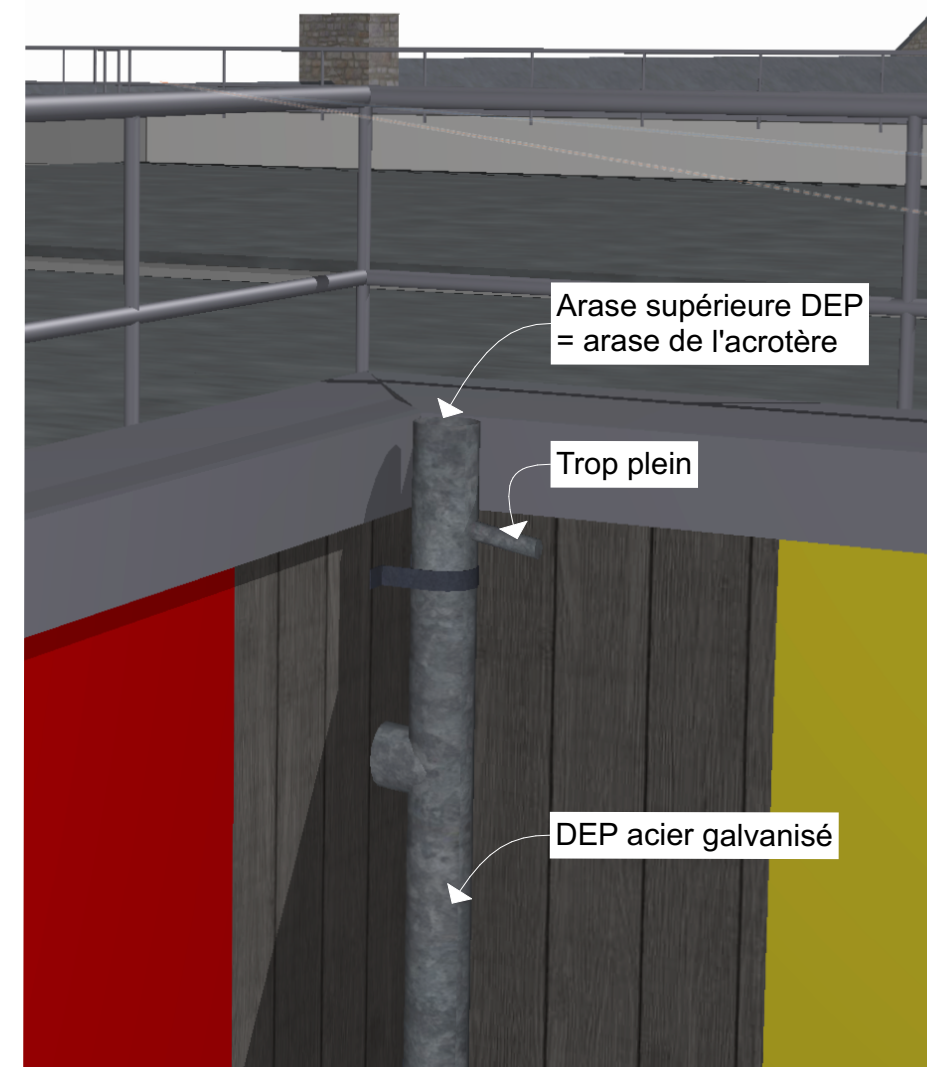

PLAN RDC
PLAN ESPACE VERT (HORS MARCHÉ)
1/200

Légende :

- PARCELLES :
Ecole maternelle : AM 163 3 449m2
AM 162 12m2
soit 3461m2
- Superficie plantée existante = 633,74 m2 soit 18% des 3461m2 des parcelles d'implantation de l'école maternelle
- Superficie plantée ajoutée = 439,11m2
- Soit une surface plantée en pleine terre totale de 1072m2 = 30,99% de la surface de la parcelle = conforme au PLUi

- Arbre de haut jet, existant
Nouvel arbre
Limite parcellaire maternelle

ECOLE DE SAINT-AGATHON - Ecole Maternelle			
Rénovation énergétique et réaménagement du groupe scolaire			
5 rue des écoles 22200 Saint-Agathon			
403B	PLAN DE MASSE PLAN ESPACES VERTS	1/200 1/200	PRO-DCE 09/01/2026
MAITRE D'OUVRAGE	Commune de SAINT-AGATHON 3 place du bourg 22200 SAINT-AGATHON		02 96 49 00 49 secr@stagnon.fr
AMO	ISTOR 91 Rue Nationale, 35650 LE RHEU		02 30 21 17 03 contact@istor-amo.fr
ARCHITECTE	AUPE Bretagne - Dominique BONNOT 8 Rue du Combat des Trente 22 000 SAINT-BRIEUC		02 99 09 21 22 architecte@dominique-bonnot.com
			
ECONOMISTE	SCT 9 rue du Hii 35230 NOYAL CHATILLON SUR SEICHE	tel 06 52 64 86 17 contact@societe-et.com	
BET STRUCTURE	ACS 27 rue de Lambadu 29780 PLOUHINEC	tel 07 88 16 88 46 ac@ac-structures.com	
BET FLUIDES	EICE 16 rue de la Morgan 22360 TREGUEUX	tel 02 19 00 09 40 contact@eice.fr	
BET ACOUSTIQUE	ACOUSTIBEL 22 Rue de Turge 35310 CHAVAGNE	tel 02 99 64 30 28 antoine@acoustibel.fr	
OPC	A DÉSIGNER		
BUREAU DE CONTROLE	BUREAU VERITAS Tanguy FROGER Carre Rosengart, 16 Quai Armez 22000 SAINT-BRIEUC		tel 09 69 39 10 09 tanguy.froger@bureauveritas.com
SPS	DEKRA Jérôme GUYOT Centre Synergie 22, 16 rue de la Morgan 22360 LANGUEUX		tel 02 96 61 73 71 jerome.guyot@dekra.com