
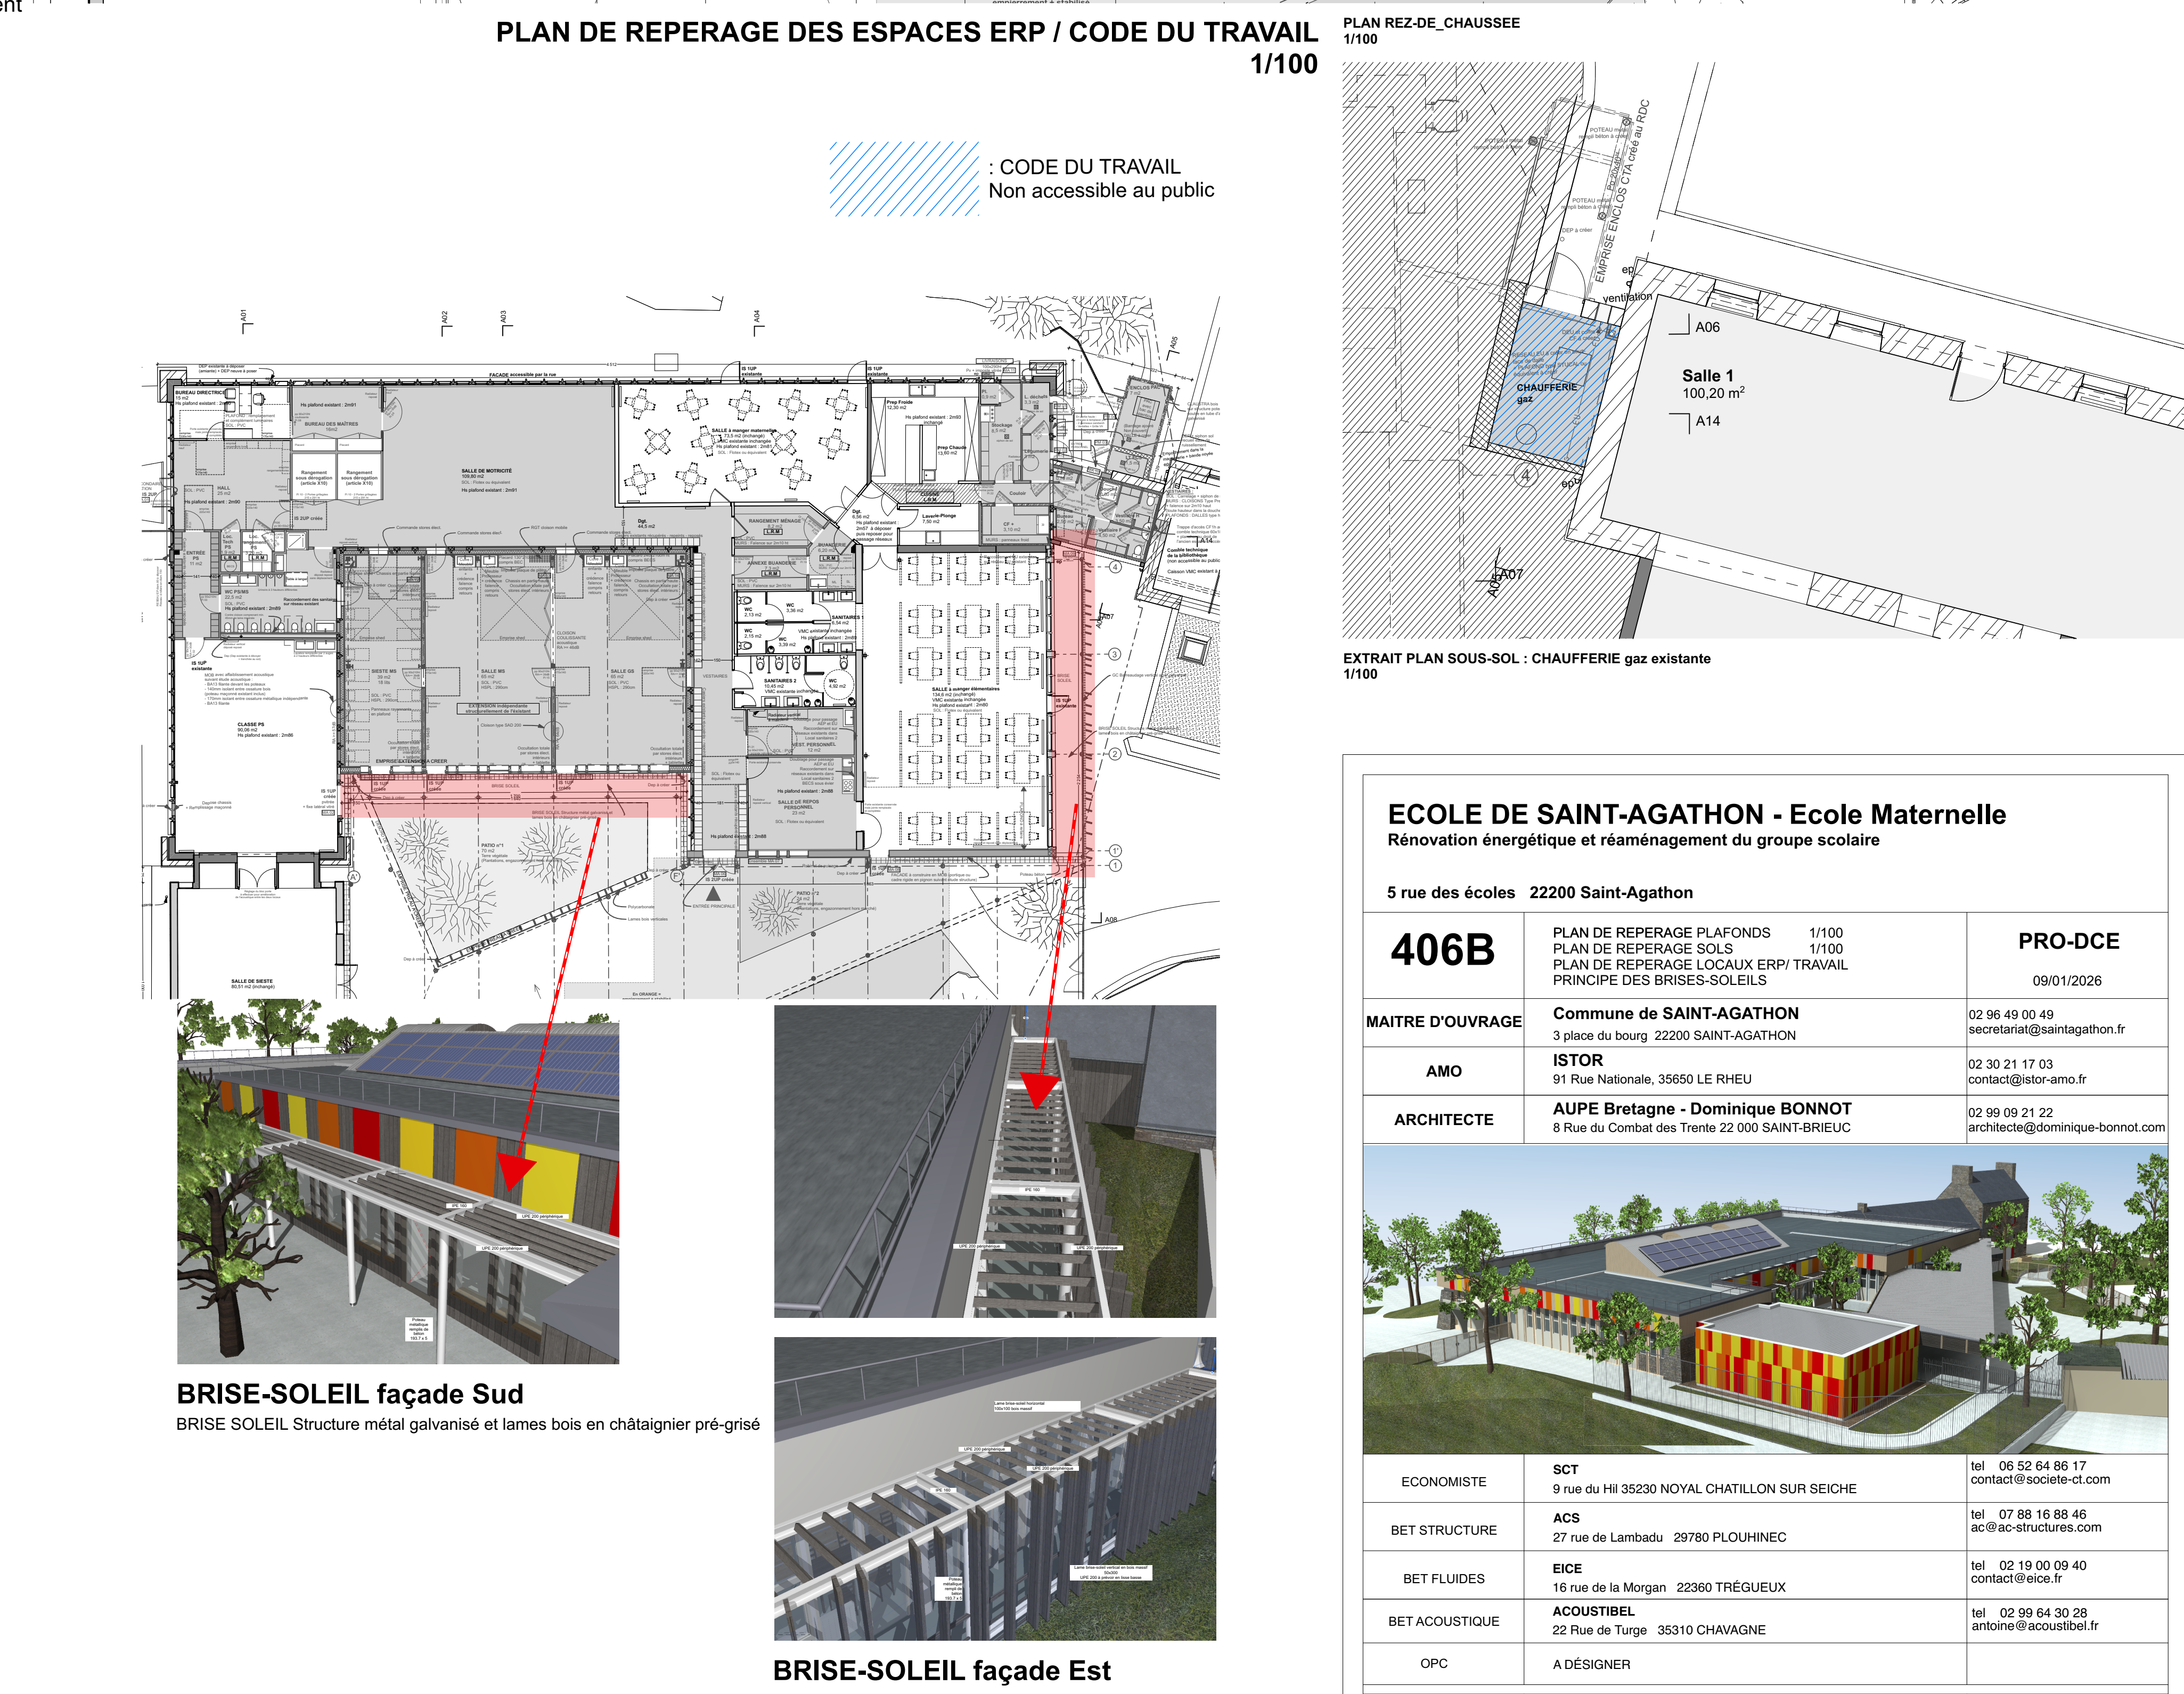
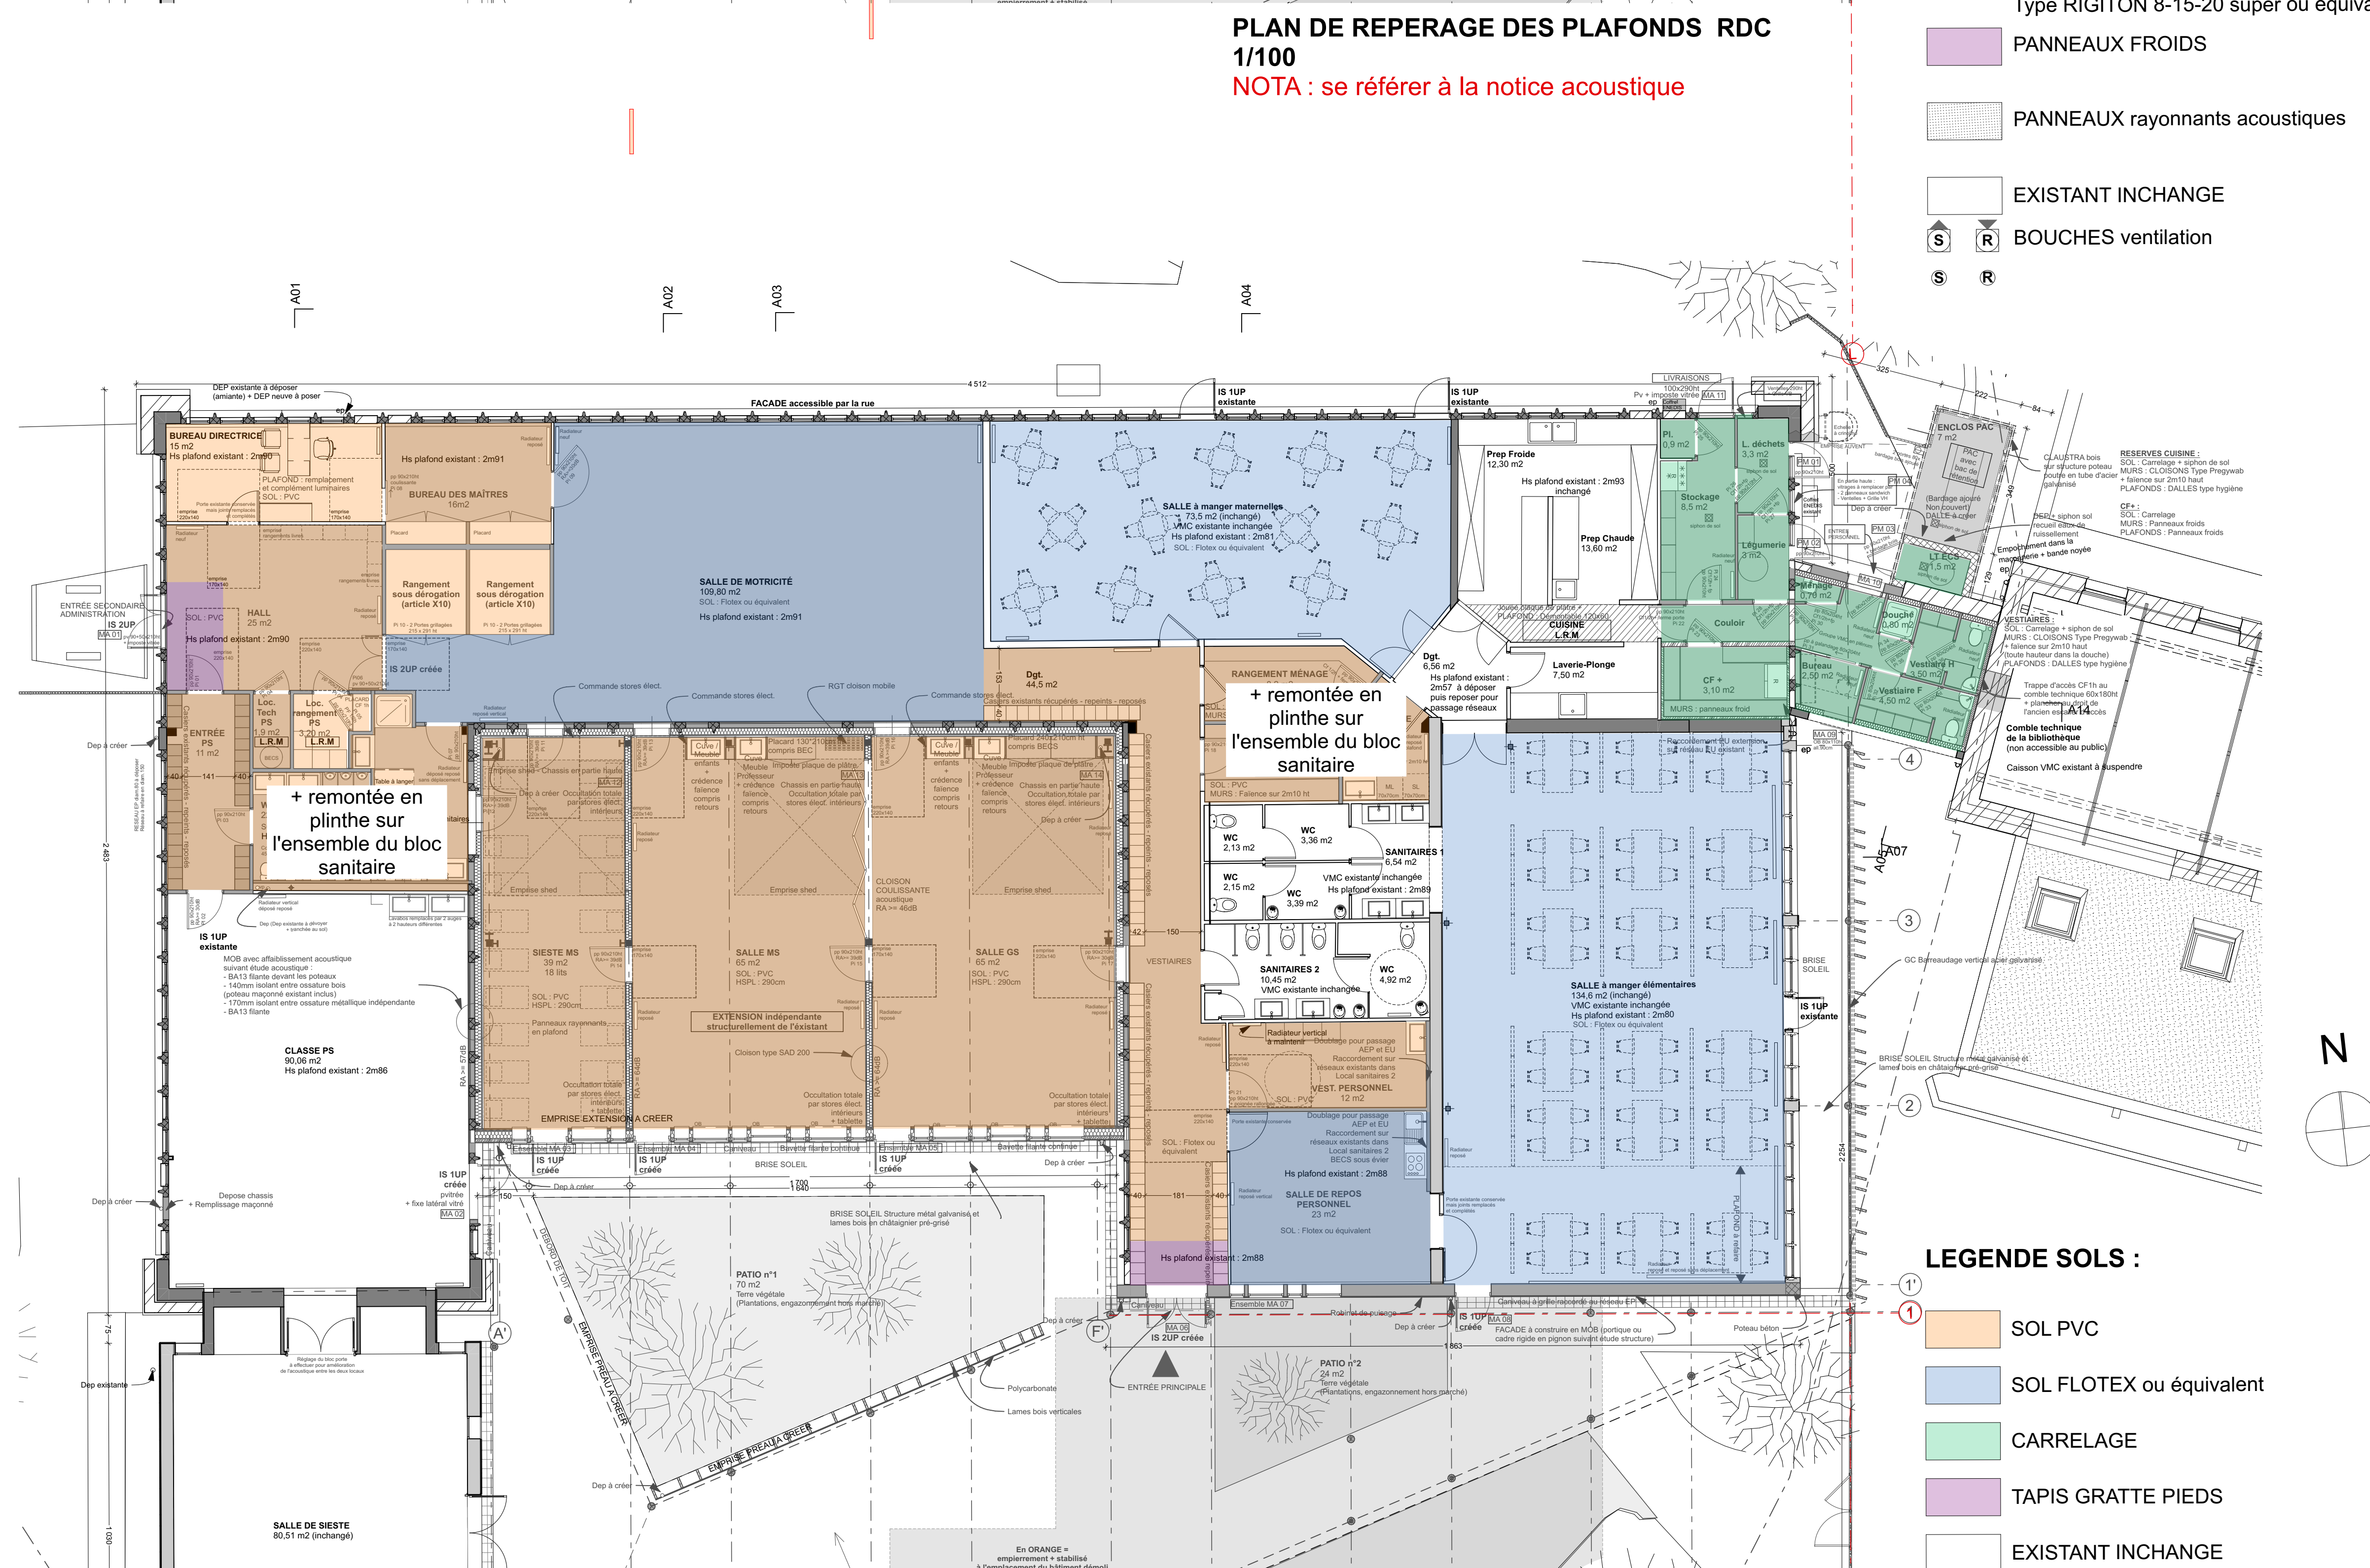
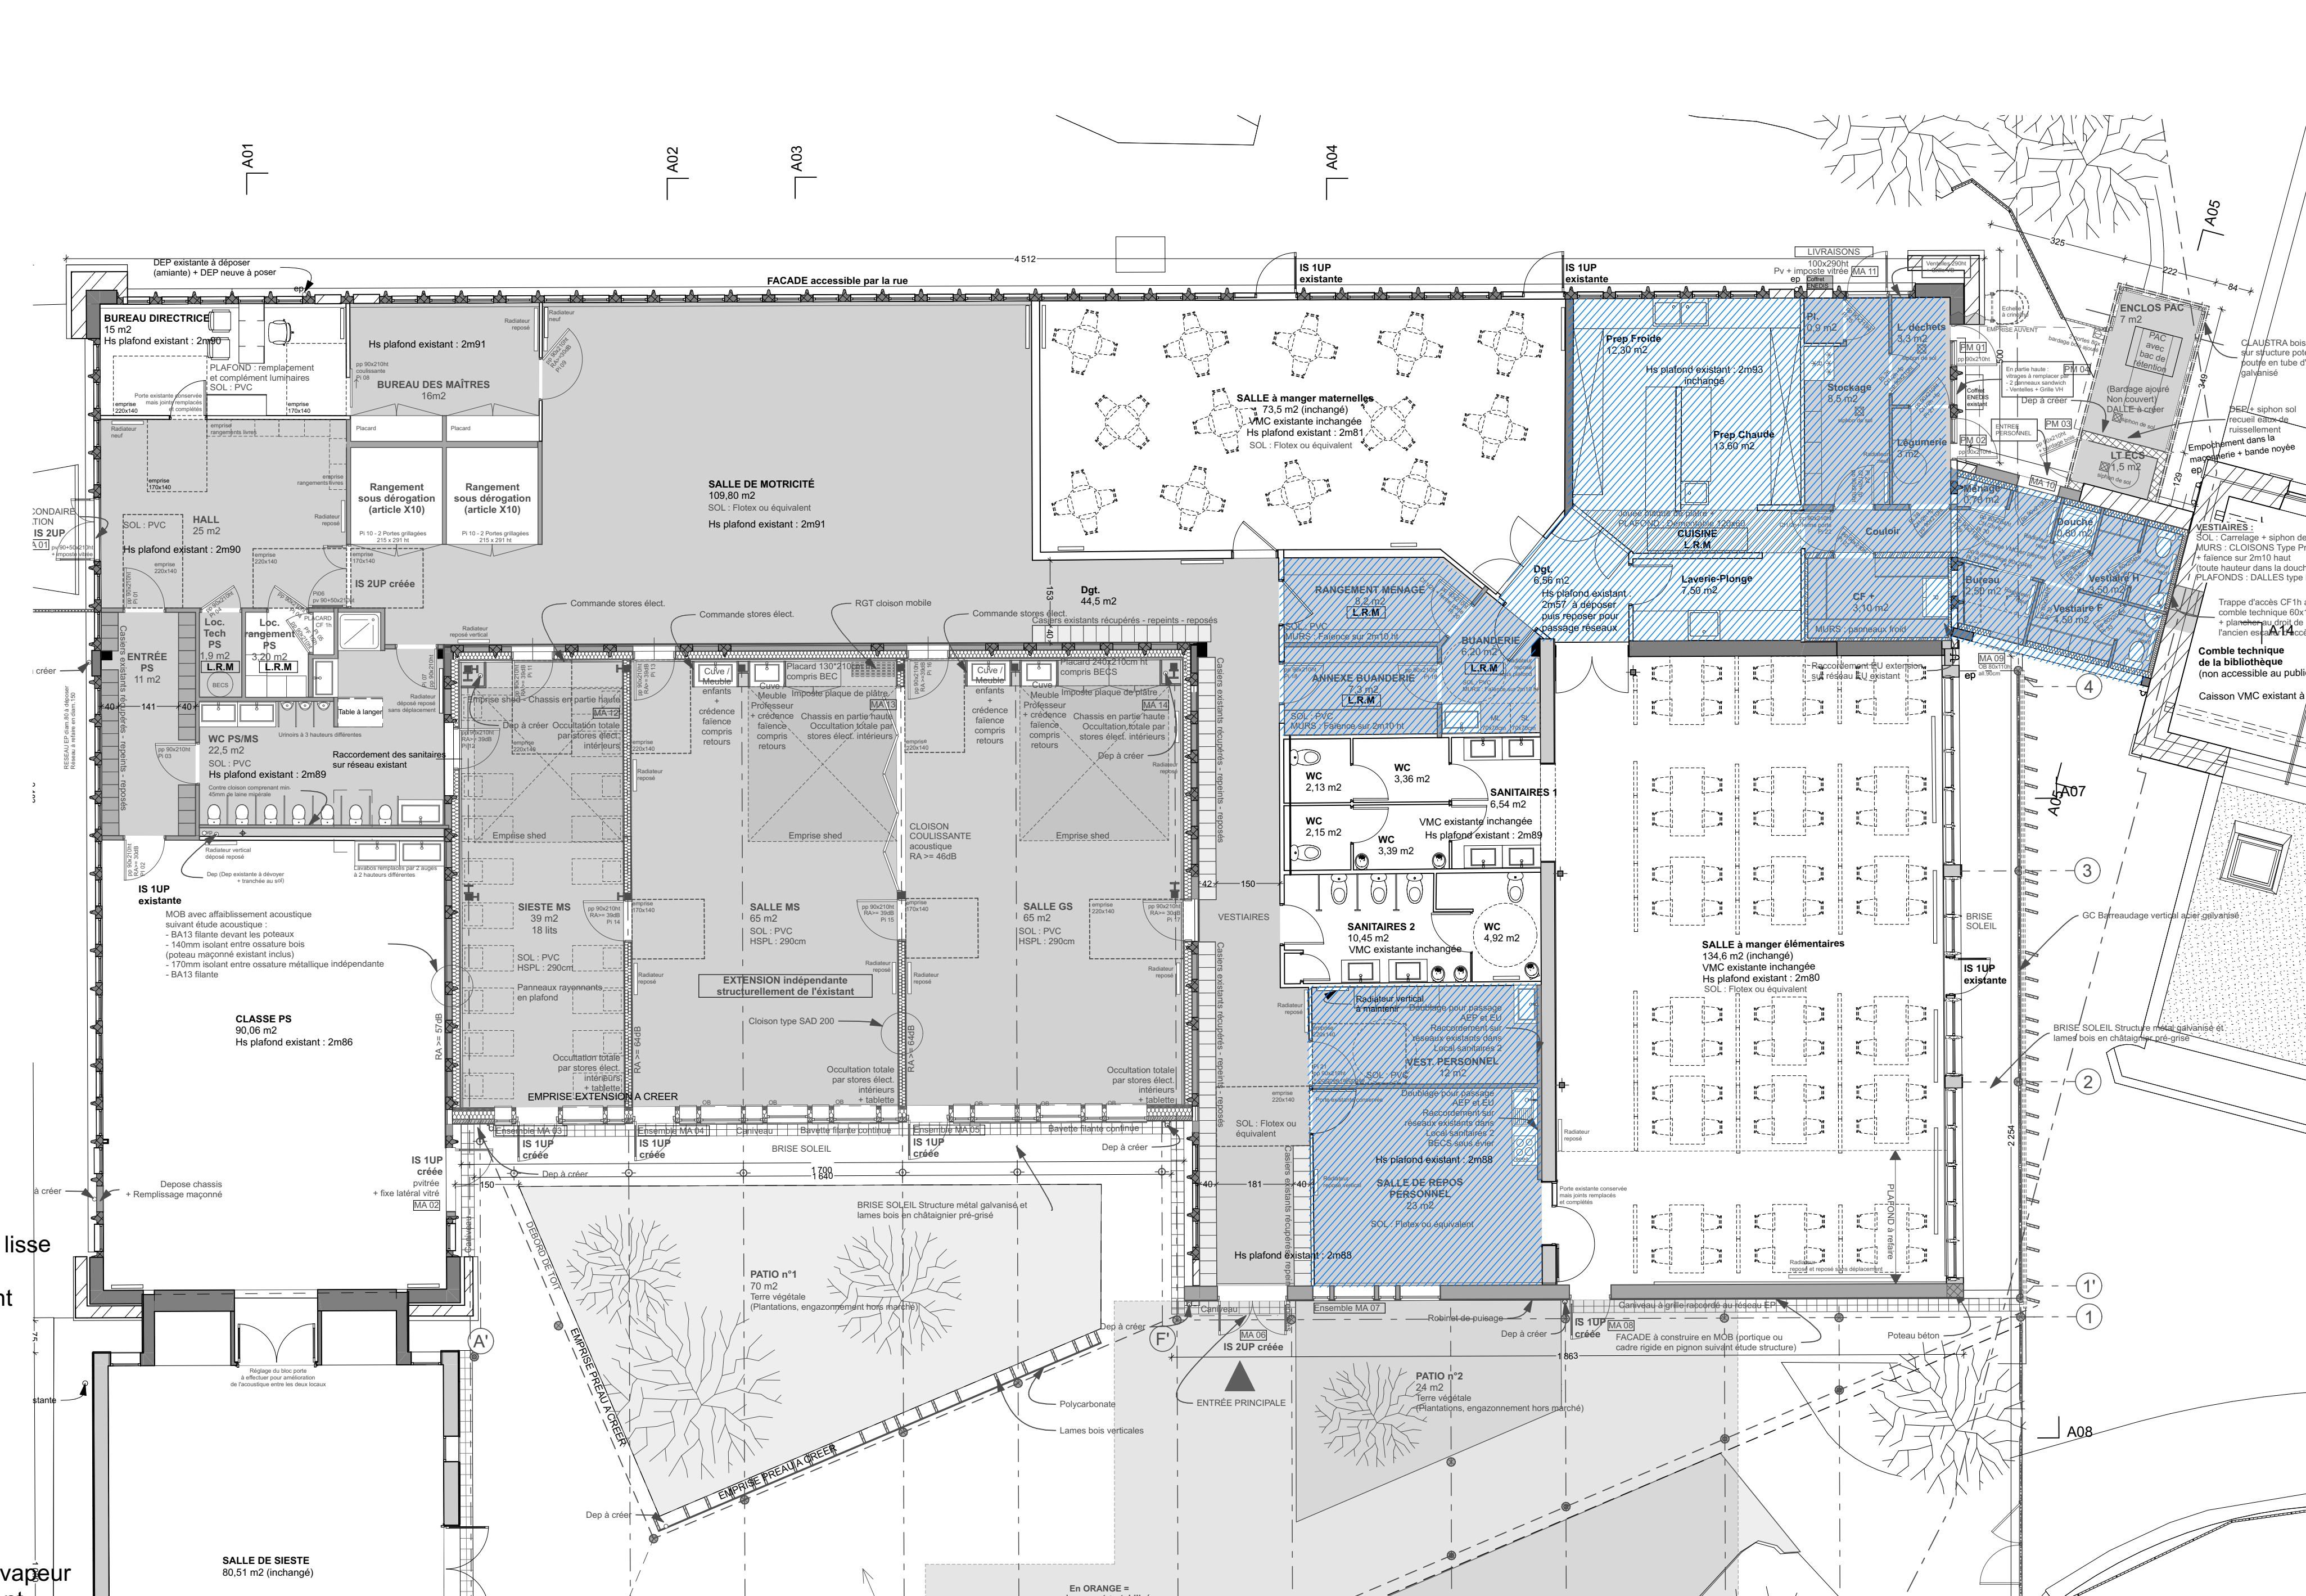


EXTRAIT PLAN SOUS-SOL :  
PLAFOND CHAUFFERIE gaz existante  
1/100

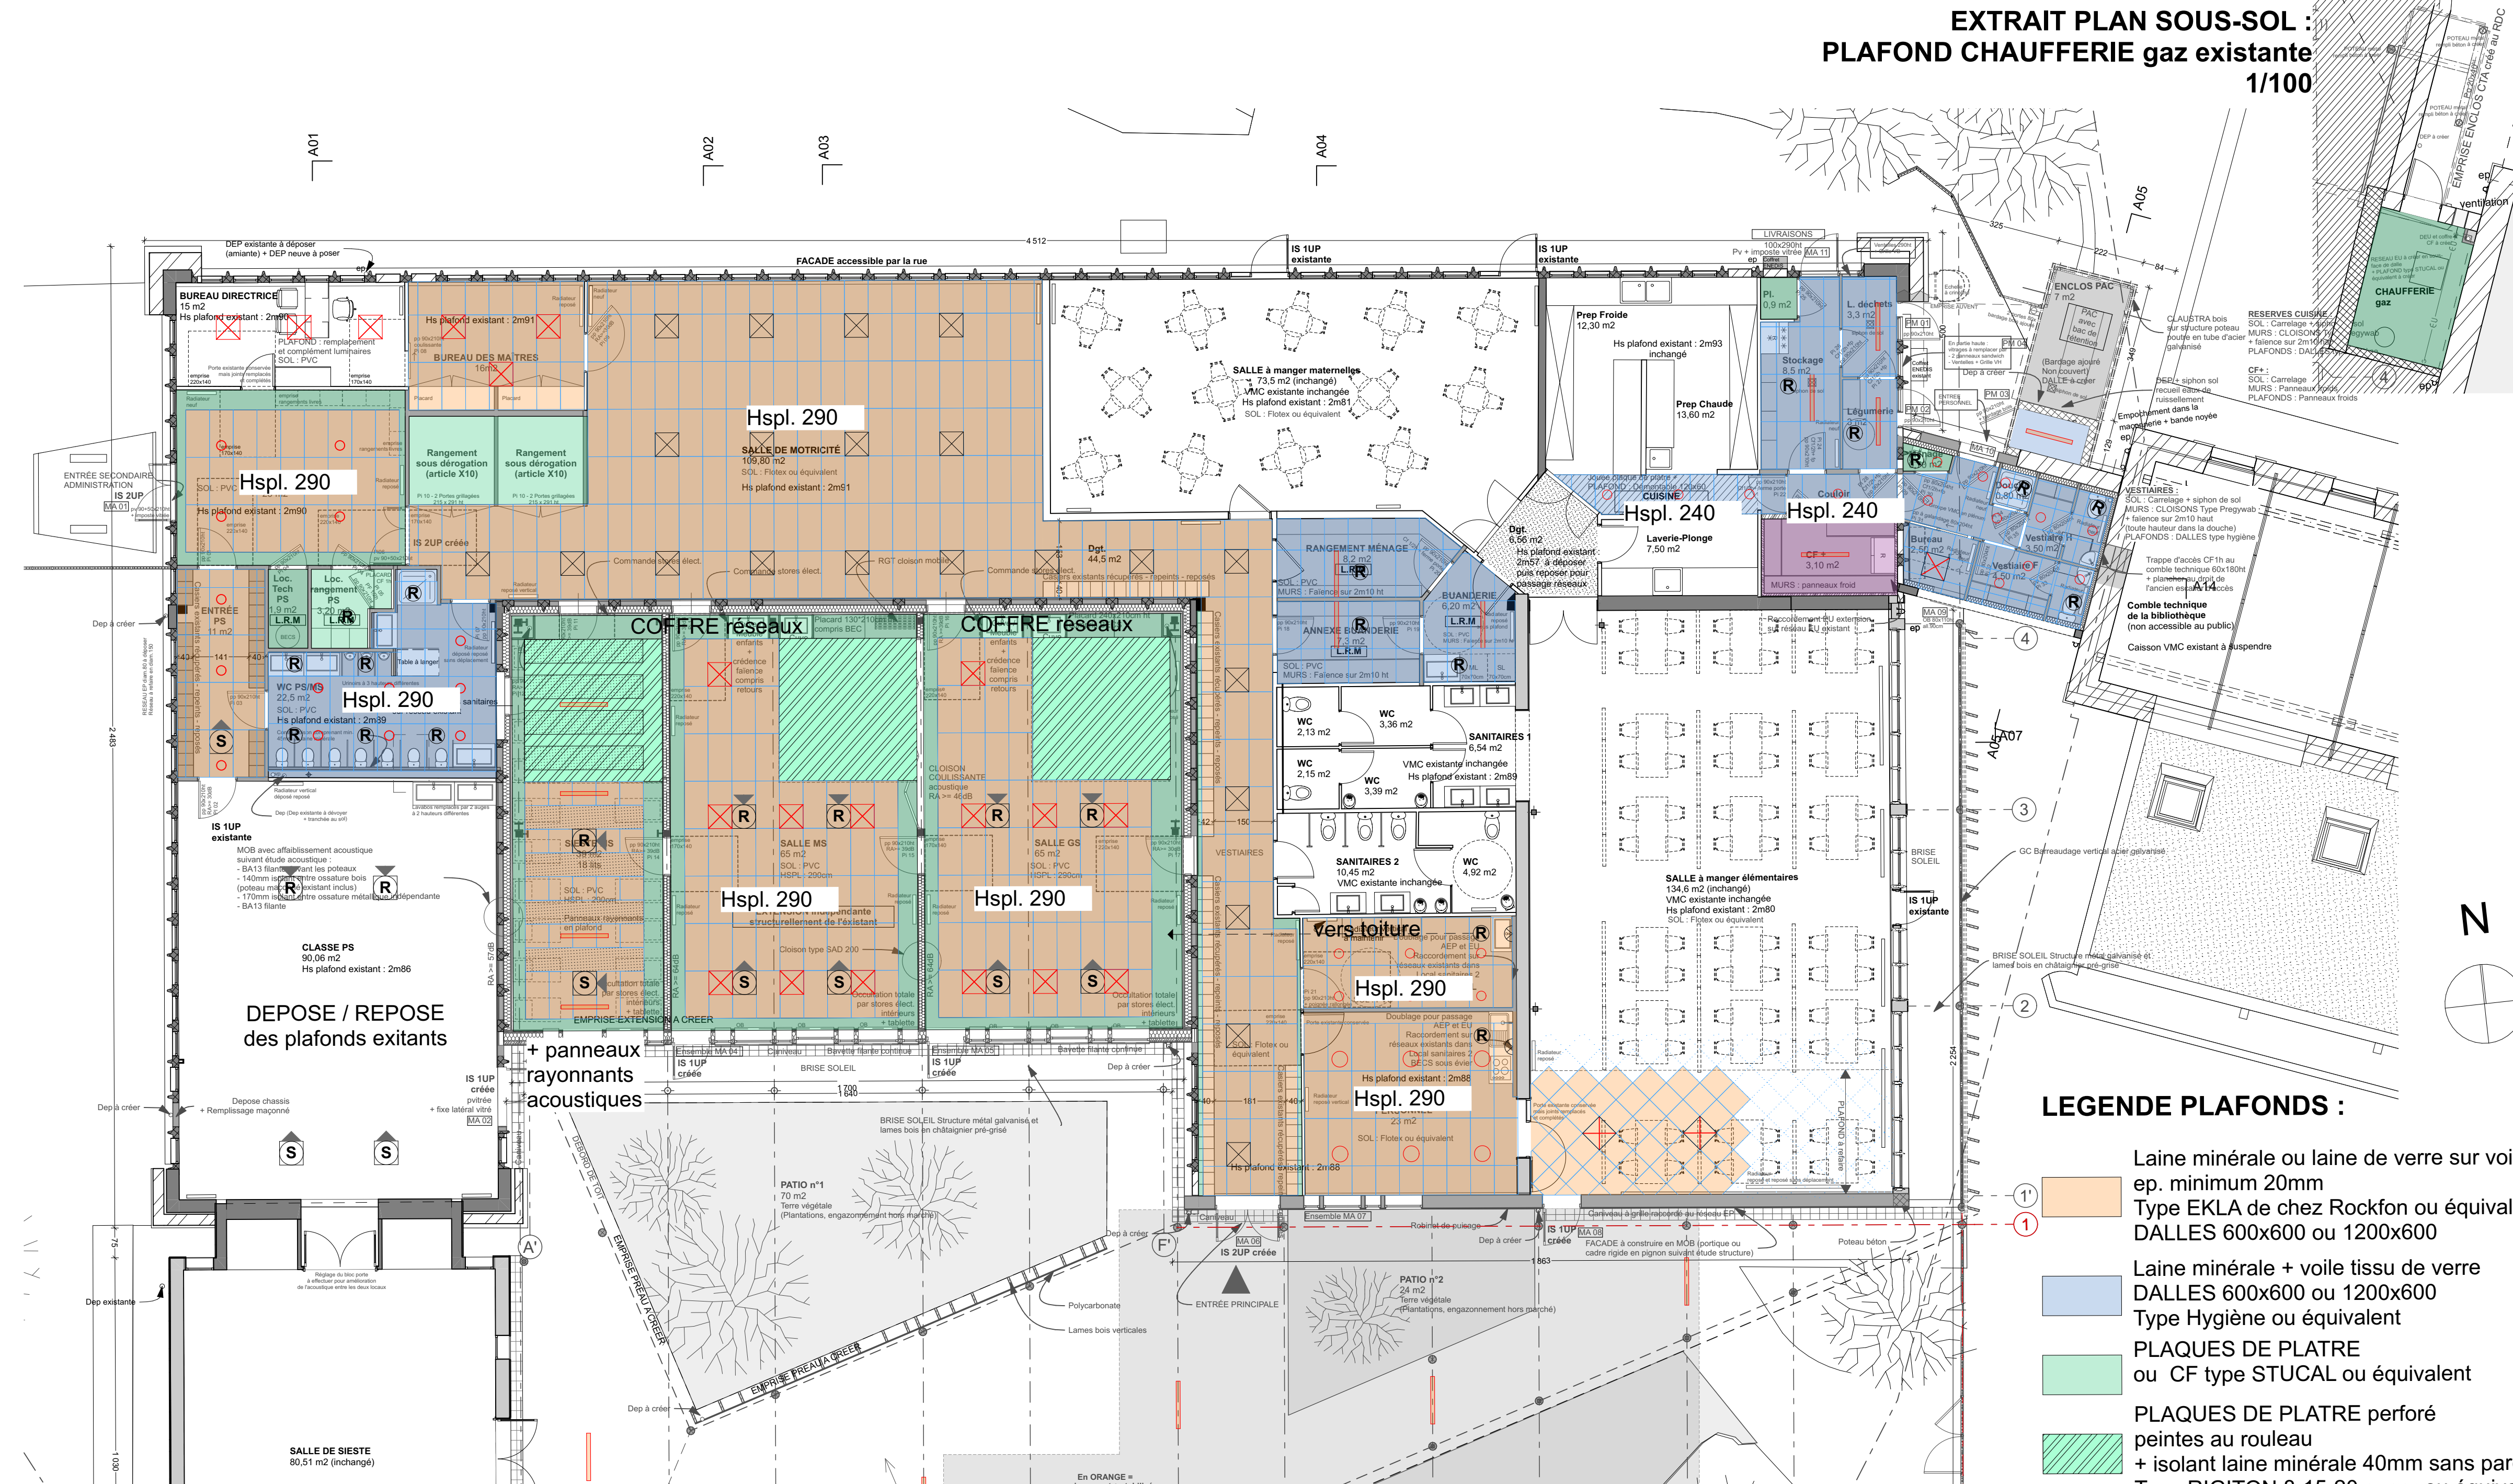

ECOLE DE SAINT-AGATHON - Ecole Maternelle			
Rénovation énergétique et réaménagement du groupe scolaire			
5 rue des écoles 22200 Saint-Agathon			
<b>406B</b>	PLAN DE REPERAGE PLAFONDS 1/100 PLAN DE REPERAGE SOLS 1/100 PLAN DE REPERAGE LOCAUX ERP/ TRAVAIL PRINCIPE DES BRISES-SOLEILS	<b>PRO-DCE</b>	09/01/2026
<b>MAITRE D'OUVRAGE</b>	Commune de SAINT-AGATHON 3 place du bourg 22200 SAINT-AGATHON	02 96 49 00 49 secretariat@saintagathon.fr	
<b>AMO</b>	<b>ISTOR</b> 91 Rue Nationale, 35650 LE RHEU	02 30 21 17 03 contact@istor-amo.fr	
<b>ARCHITECTE</b>	<b>AUPE Bretagne - Dominique BONNOT</b> 8 Rue du Combat des Thierie 22000 SAINT-BRIEUC	02 99 09 21 22 architecte@dominique-bonnot.com	
<b>ECONOMISTE</b>	<b>SCF</b> 9 rue du HI 35230 NOYAL CHATILLON SUR SEICHE	tel 06 54 84 86 17 contact@scf-ecole.fr	
<b>BET STRUCTURE</b>	<b>ACS</b> 27 rue de Lambadu 29780 PLOUHINEC	tel 07 88 16 88 46 ac@ac-structures.com	
<b>BET FLUIDES</b>	<b>EICE</b> 16 rue de la Morgan 22360 TREGUEUX	tel 02 19 00 09 40 contact@eice.fr	
<b>BET ACOUSTIQUE</b>	<b>ACOUSTIBEL</b> 22 Rue de Turge 35310 CHAVAGNE	tel 02 99 64 30 28 antonio@acoustibel.fr	
<b>OPC</b>	<b>A DESIGNER</b>		
<b>BUREAU DE CONTROLE</b>	<b>BUREAU VERITAS</b> Tanguy FROGER Carre Rosenberg, 16 Quai Armez 22000 SAINT-BRIEUC	tel 09 69 39 10 09 tanguy.froger@bureauveritas.com	
<b>SPS</b>	<b>DEKRA</b> Jérôme GUYOT Centre Synergie 22, 16 rue de la Morgan 22360 LANGUEUX	tel 02 96 61 73 71 jerome.guyot@dekra.com	