


PLAN D'ENSEMBLE EXISTANT  
PLAN ESPACES VERTS EXISTANTS  
1/200

- Légende :**
- PARCELLES :  
Ecole maternelle : AM 163 3 449m2  
AM 162 12m2  
soit 3461m2
- Superficie plantée existante = 633,74 m2 soit 18% des 3461m2 des parcelles d'implantation de l'école maternelle
- Arbre de haut jet, existant
- Limite parcellaire maternelle

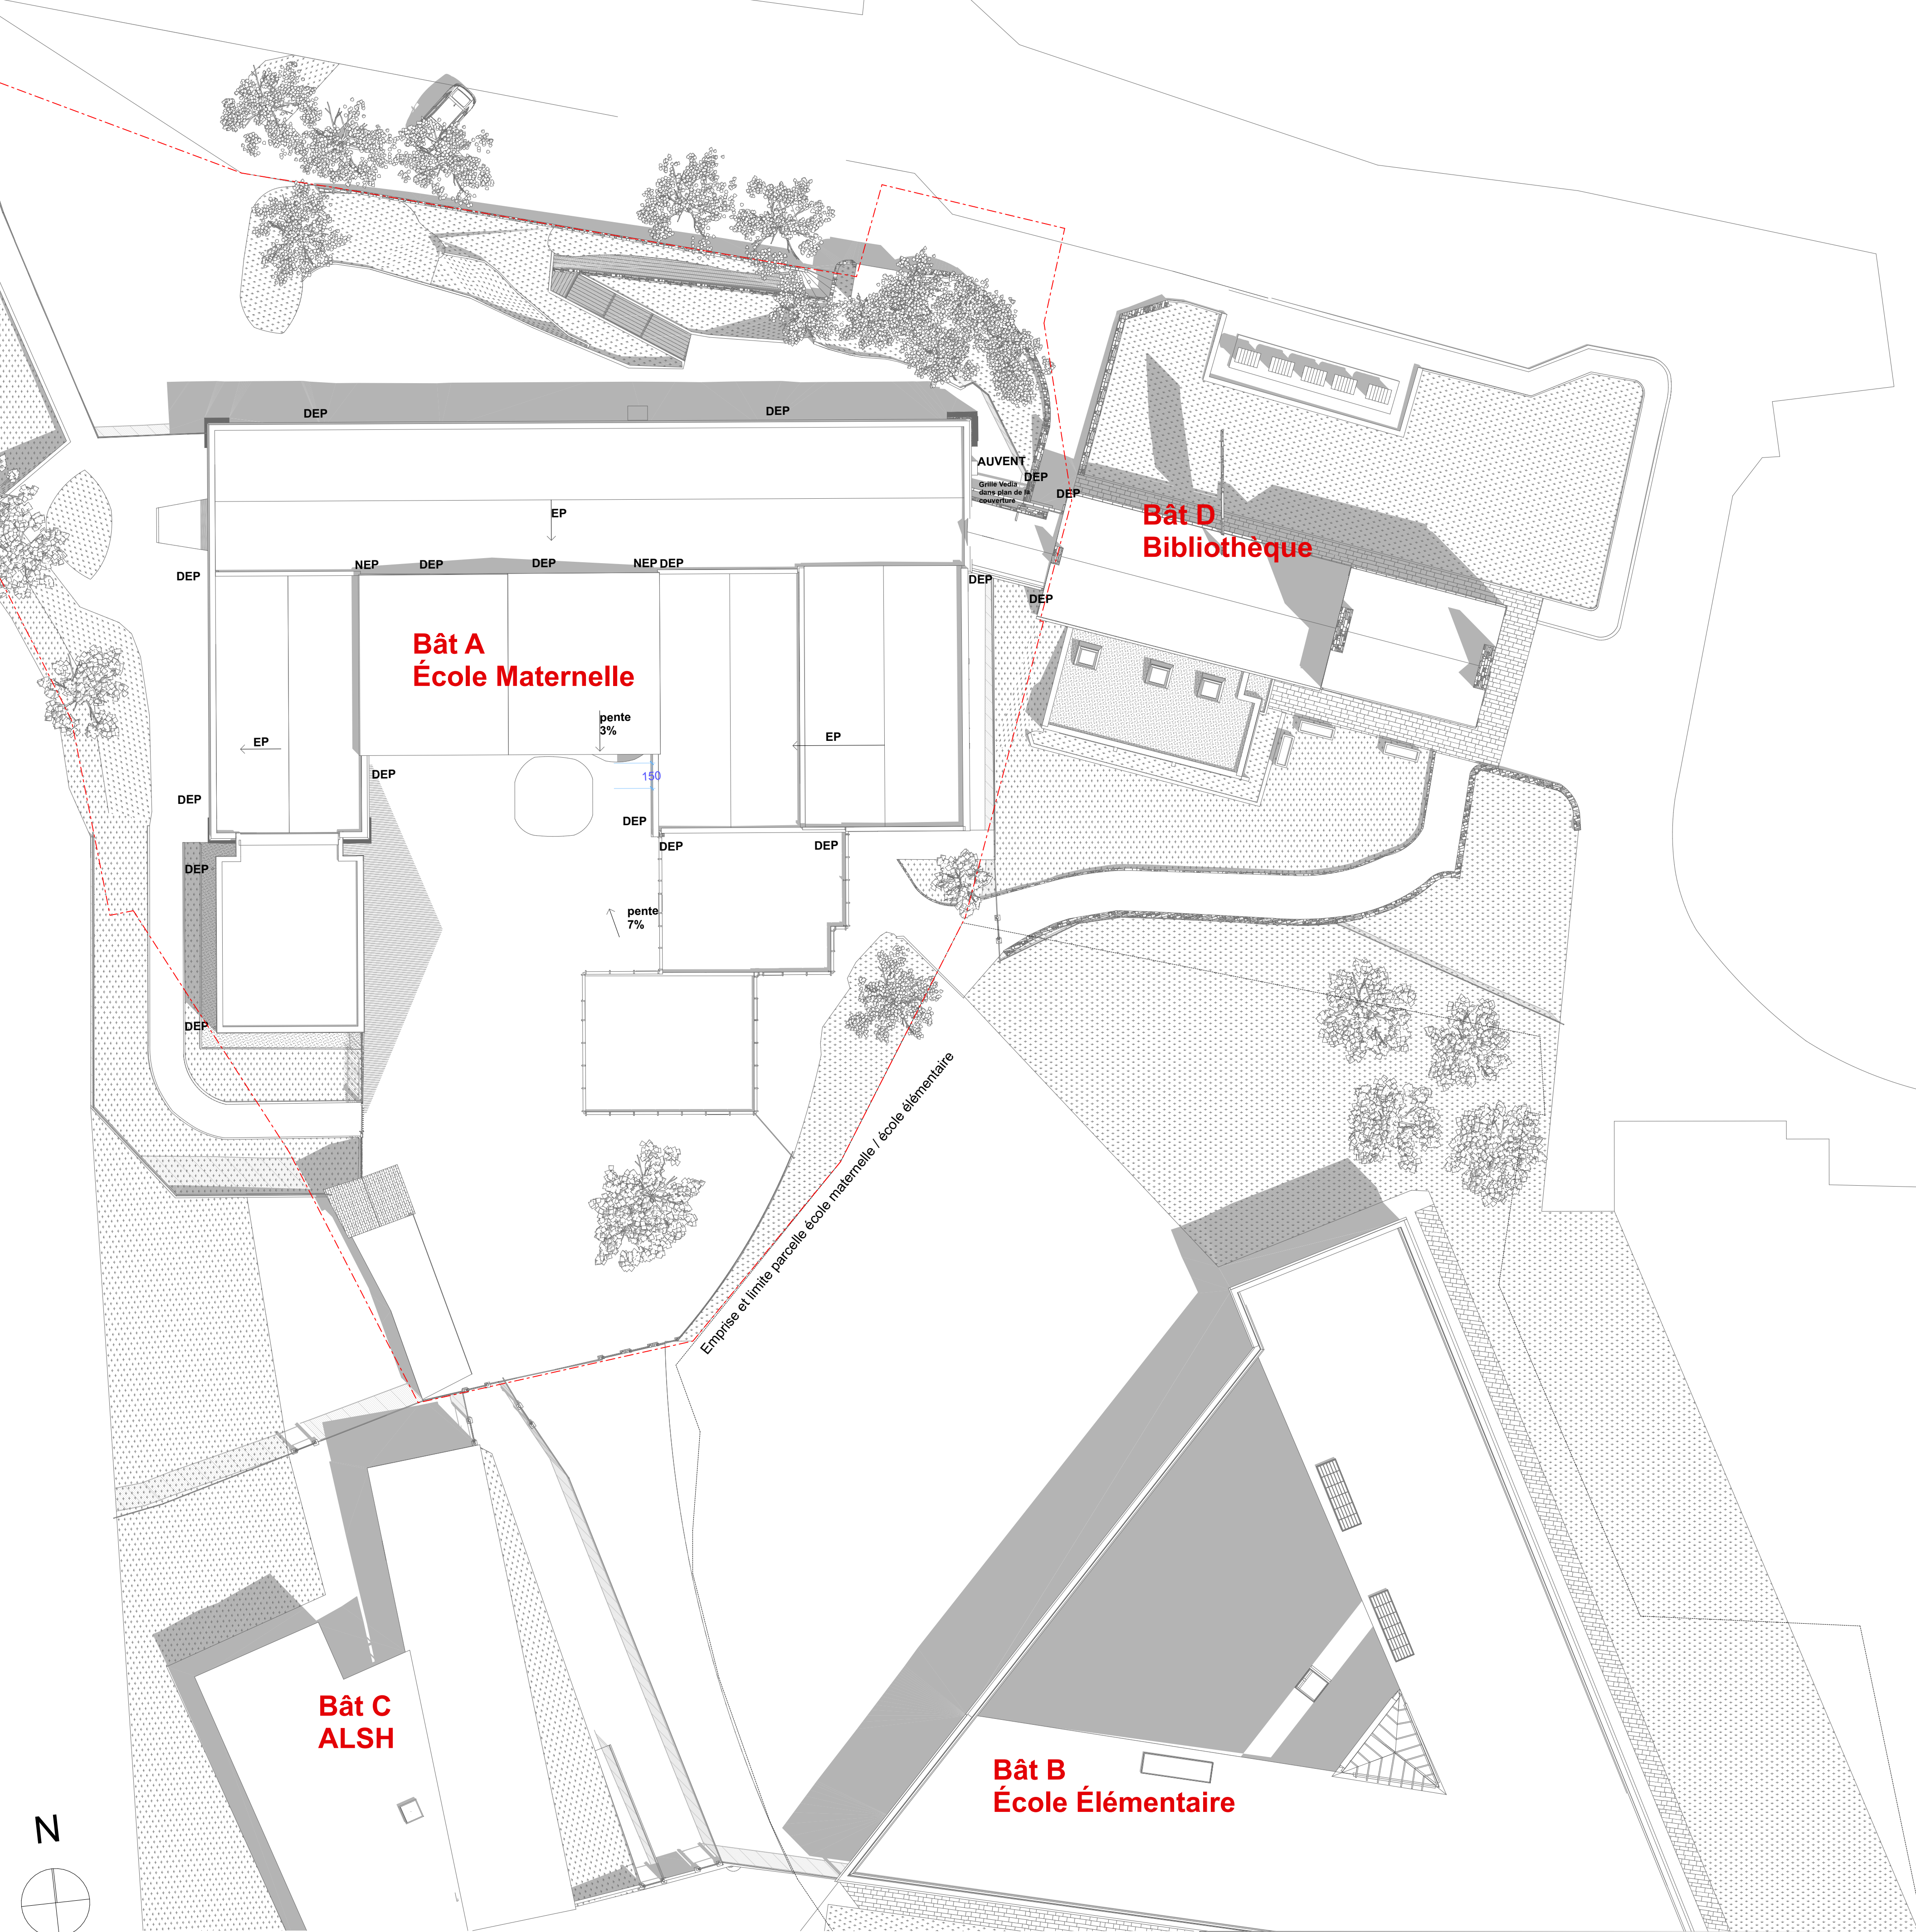

PLAN MASSE Projet  
1/200

Déconstruction / Dépose



ECOLE DE SAINT-AGATHON - Ecole Maternelle			
Rénovation énergétique et réaménagement du groupe scolaire			
5 rue des écoles 22200 Saint-Agathon			
407B	PLAN DE MASSE EXISTANT 3 place du bourg 22200 SAINT-AGATHON PLAN D'ENSEMBLE EXISTANT PLAN ESPACES VERTS EXISTANTS PHOTOGRAPHIES	1/200 1/200 1/200	PRO-DCE 09/01/2026
MAITRE D'OUVRAGE	Commune de SAINT-AGATHON		02 96 49 00 49 secr@st-agathon.fr
AMO	ISTOR 91 Rue Nationale, 35650 LE RHEU		02 30 21 17 03 contact@istor-amo.fr
ARCHITECTE	AUPE Bretagne - Dominique BONNOT 6 Rue du Combat des Trente 22 000 SAINT-BRIEUC		02 99 09 21 22 architecte@dominique-bonnot.com
			
ECONOMISTE	SCT 9 rue du HI 35230 NOYAL CHATILLON SUR SEICHE		tel 06 32 64 86 17 contact@societe-cl.com
BET STRUCTURE	ACS 27 rue de Lambadu 29780 PLOUHERNEC		tel 07 88 16 88 46 ac@ac-structures.com
BET FLUIDES	EICE 16 rue de la Morgan 22360 TREGUEUX		tel 02 19 00 09 40 contact@eice.fr
BET ACOUSTIQUE	ACOUSTIBEL 22 Rue de Turge 35310 CHAVAGNE		tel 02 99 64 30 28 antoine@acoustibel.fr
OPC	A DÉSIGNER		
BUREAU DE CONTROLE	BUREAU VERITAS Tanguy FROGER Centre Rongier, 16 Quai Armez 22000 SAINT-BRIEUC		tel 09 69 39 10 09 tanguy.froger@bureauveritas.com
SPS	DEKRA Jérôme GUYOT Centre Synergie 22, 16 rue de la Morgan 22360 LANQUEUX		tel 02 96 61 73 71 jerome.guyot@dekra.com