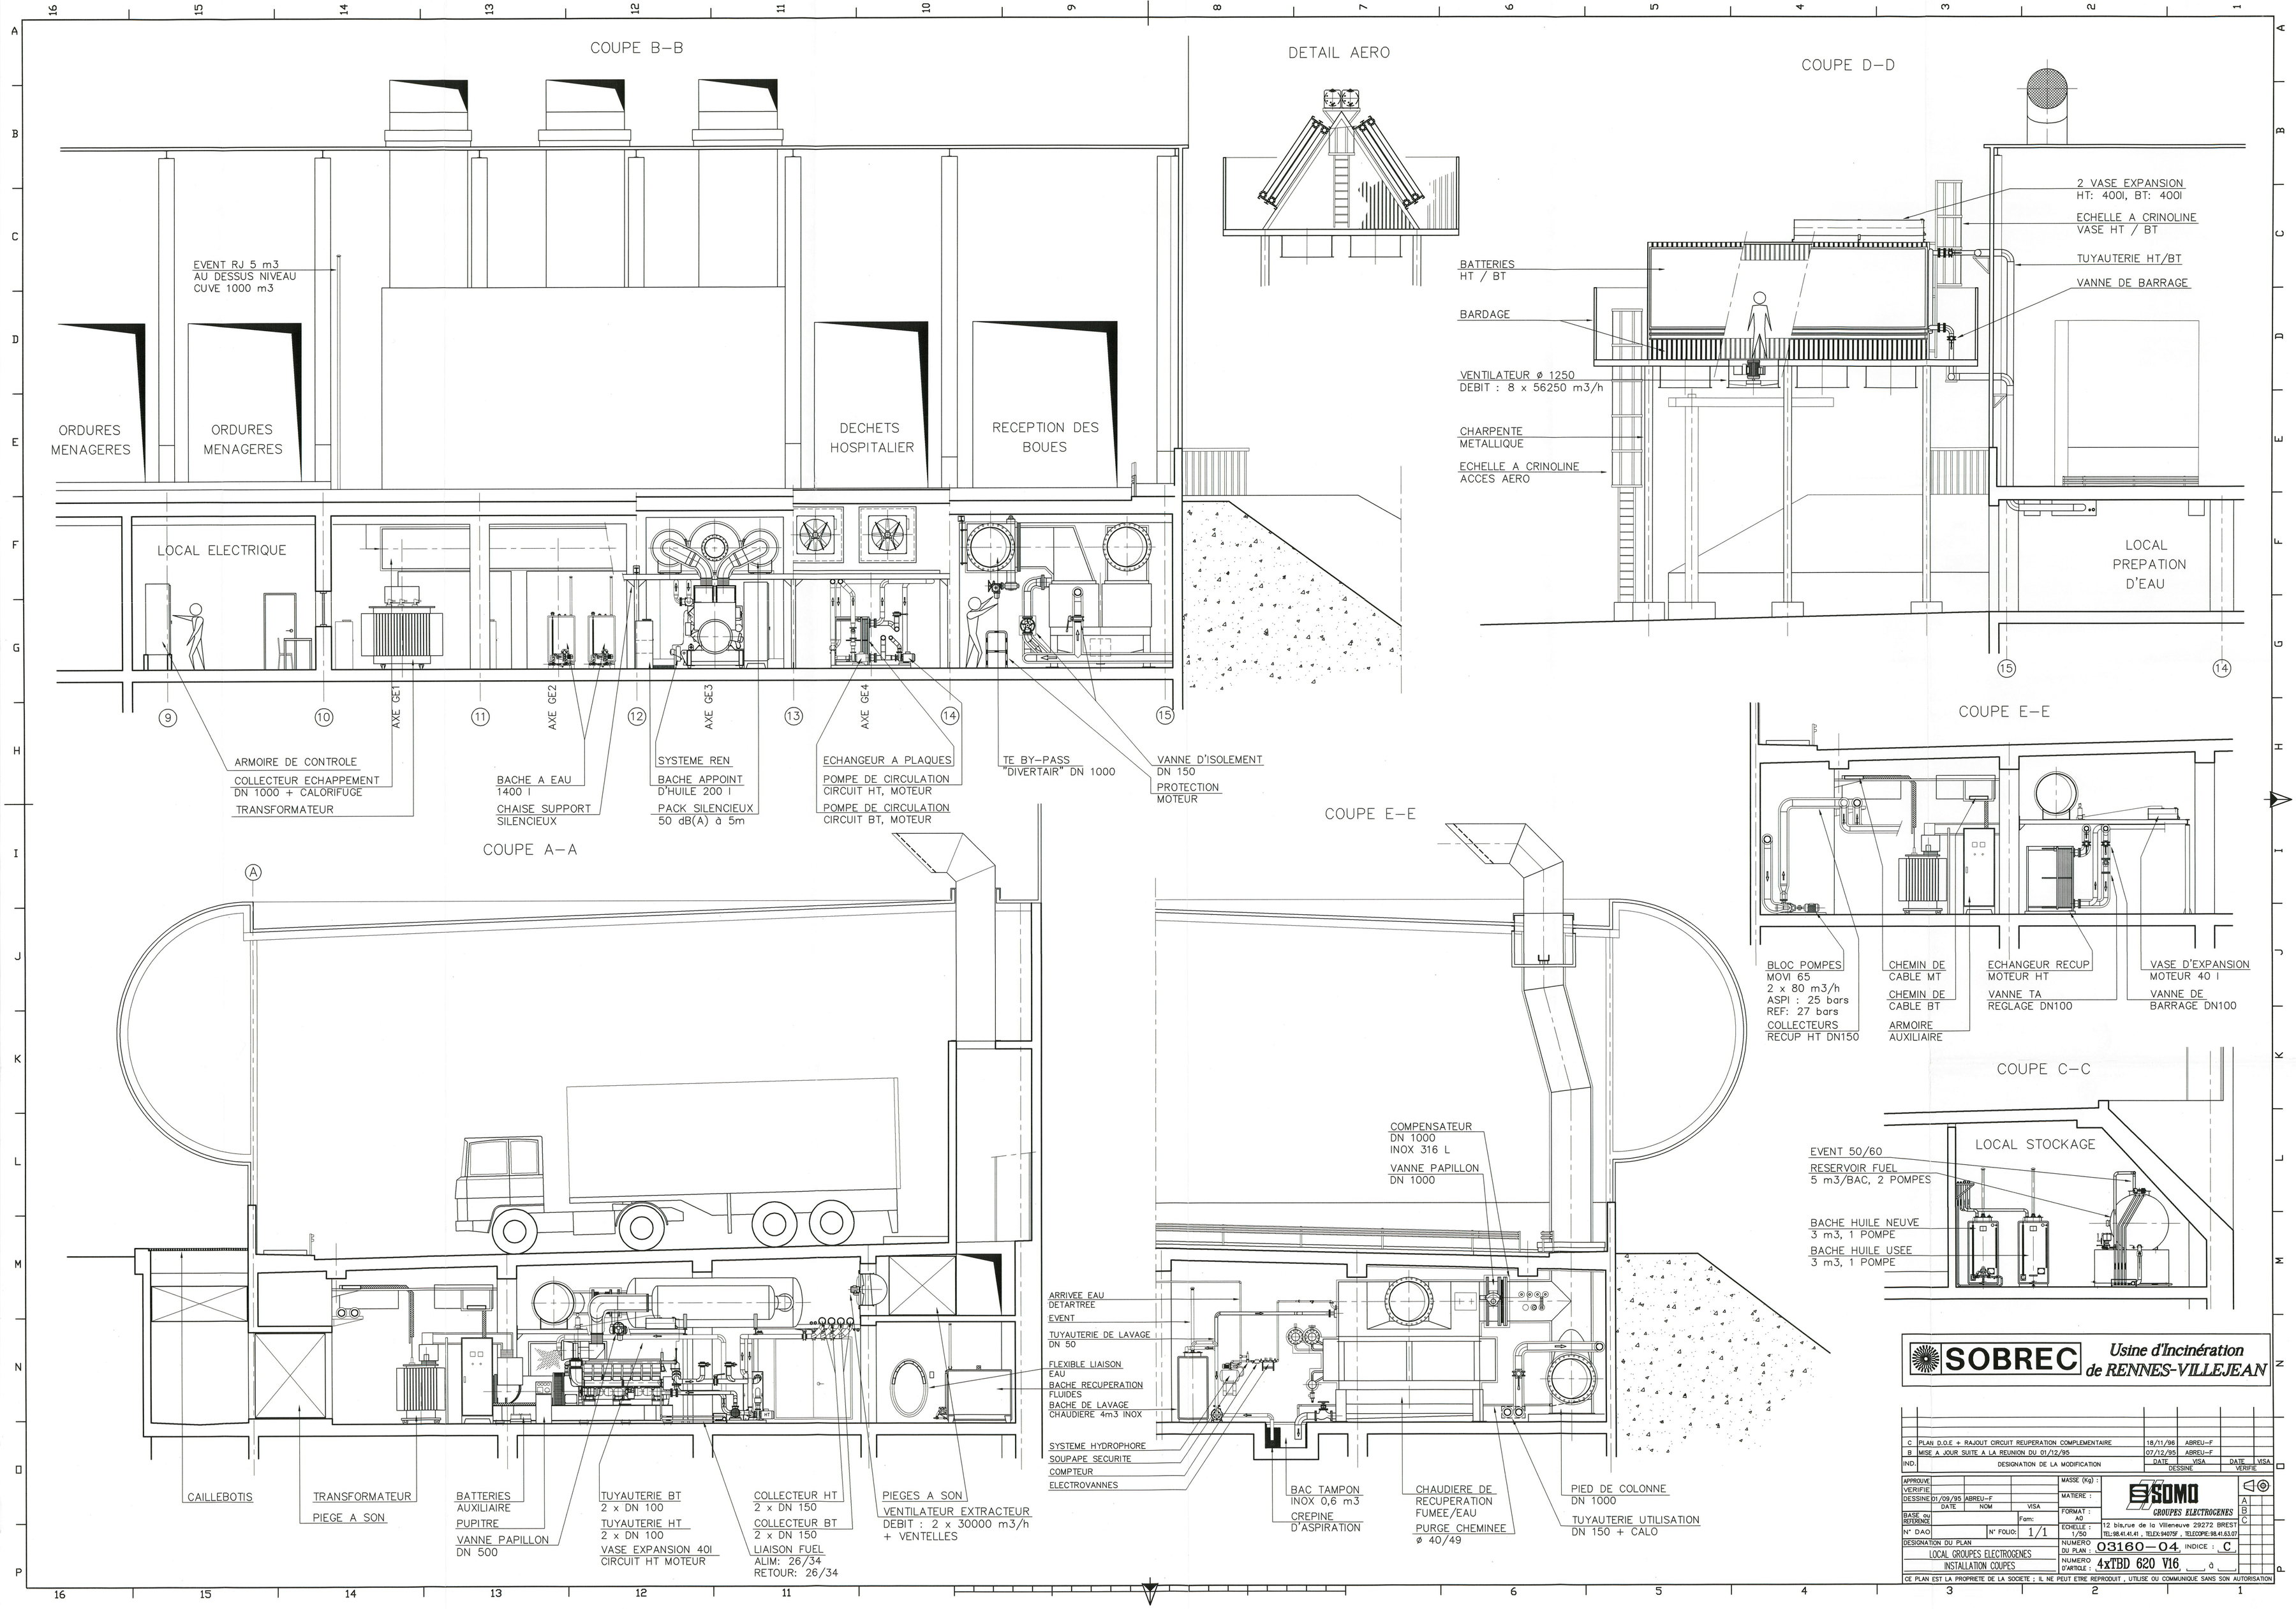
COUPE B-B
EVENT RJ 5 m3
AU DESSUS NIVEAU
CUVE 1000 m3
ORDURES MENAGERES
ORDURES MENAGERES
DECHETS HOSPITALIER
RECEPTION DES BOUES
LOCAL ELECTRIQUE
AXE GE1
AXE GE2
AXE GE3
AXE GE4
ARMOIRE DE CONTROLE
COLLECTEUR ECHAPPEMENT
DN 1000 + CALORIFUGE
TRANSFORMATEUR
BACHE A EAU
1400 l
CHAISE SUPPORT
SILENCIEUX
SYSTEME REN
BACHE APPOINT
D'HUILE 200 l
PACK SILENCIEUX
50 dB(A) à 5m
ECHANGEUR A PLAQUES
POMPE DE CIRCULATION
CIRCUIT HT, MOTEUR
POMPE DE CIRCULATION
CIRCUIT BT, MOTEUR
TE BY-PASS
"DIVERTAIR" DN 1000
VANNE D'ISOLEMENT
DN 150
PROTECTION
MOTEUR
DETAIL AERO
COUPE D-D
2 VASE EXPANSION
HT: 400l, BT: 400l
ECHELLE A CRINOLINE
VASE HT / BT
TUYAUTERIE HT/BT
VANNE DE BARRAGE
BATTERIES
HT / BT
BARDAGE
VENTILATEUR ø 1250
DEBIT : 8 x 56250 m3/h
CHARPENTE
METALLIQUE
ECHELLE A CRINOLINE
ACCES AERO
LOCAL
PREPATION
D'EAU
COUPE E-E
BLOC POMPES
MOVI 65
2 x 80 m3/h
ASPI : 25 bars
REF: 27 bars
COLLECTEURS
RECUP HT DN150
CHEMIN DE
CABLE MT
CHEMIN DE
CABLE BT
ARMOIRE
AUXILIAIRE
ECHANGEUR RECUP
MOTEUR HT
VANNE TA
REGLAGE DN100
VASE D'EXPANSION
MOTEUR 40 l
VANNE DE
BARRAGE DN100
COUPE A-A
CAILLEBOTIS
TRANSFORMATEUR
PIEGE A SON
BATTERIES
AUXILIAIRE
PUPITRE
VANNE PAPILLON
DN 500
TUYAUTERIE BT
2 x DN 100
TUYAUTERIE HT
2 x DN 100
VASE EXPANSION 40l
CIRCUIT HT MOTEUR
COLLECTEUR HT
2 x DN 150
COLLECTEUR BT
2 x DN 150
LIAISON FUEL
ALIM: 26/34
RETOUR: 26/34
PIEGES A SON
VENTILATEUR EXTRACTEUR
DEBIT : 2 x 30000 m3/h
+ VENTELLES
ARRIVEE EAU
DETARTREE
EVENT
TUYAUTERIE DE LAVAGE
DN 50
FLEXIBLE LIAISON
EAU
BACHE RECUPERATION
FLUIDES
BACHE DE LAVAGE
CHAUDIERE 4m3 INOX
SYSTEME HYDROPHORE
SOUPAPE SECURITE
COMPTEUR
ELECTROVANNES
COMPENSATEUR
DN 1000
INOX 316 L
VANNE PAPILLON
DN 1000
BAC TAMPON
INOX 0,6 m3
CREPINE
D'ASPIRATION
CHAUDIERE DE
RECUPERATION
FUMEE/EAU
PURGE CHEMINEE
ø 40/49
PIED DE COLONNE
DN 1000
TUYAUTERIE UTILISATION
DN 150 + CALO
COUPE C-C
LOCAL STOCKAGE
EVENT 50/60
RESERVOIR FUEL
5 m3/BAC, 2 POMPES
BACHE HUILE NEUVE
3 m3, 1 POMPE
BACHE HUILE USEE
3 m3, 1 POMPE
SOBREC
Usine d'Incinération de RENNES-VILLEJEAN
C PLAN D.O.E + RAJOUT CIRCUIT REUPERATION COMPLEMENTAIRE 18/11/96 ABREU-F
B MISE A JOUR SUITE A LA REUNION DU 01/12/95 07/12/95 ABREU-F
IND. DESIGNATION DE LA MODIFICATION DATE VISA DATE VISA
DESSINE VERIFIE
APPROUVE
VERIFIE
DESSINE 01/09/95 ABREU-F
DATE NOM VISA
BASE ou REFERENCE
N° DAO
MASSE (Kg) :
MATIERE :
FORMAT : A0
Fam:
ECHELLE : 1/50
N° FOLIO: 1/1
SOMO GROUPES ELECTROGENES
12 bis,rue de la Villeneuve 29272 BREST
TEL:98.41.41.41 , TELEX:940759F , TELECOPIE:98.41.53.07
DESIGNATION DU PLAN
LOCAL GROUPES ELECTROGENES
INSTALLATION COUPES
NUMERO DU PLAN : 03160-04 INDICE : C
NUMERO D'ARTICLE : 4xTBD 620 V16
CE PLAN EST LA PROPRIETE DE LA SOCIETE ; IL NE PEUT ETRE REPRODUIT , UTILISE OU COMMUNIQUE SANS SON AUTORISATION