
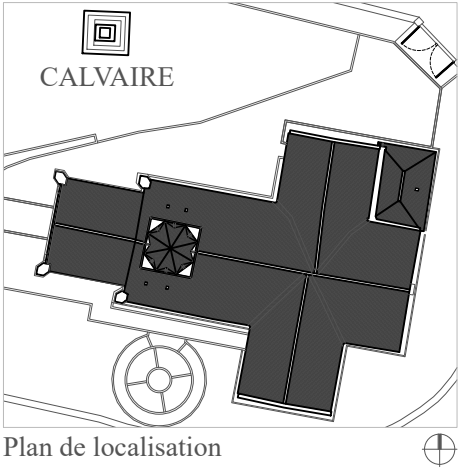
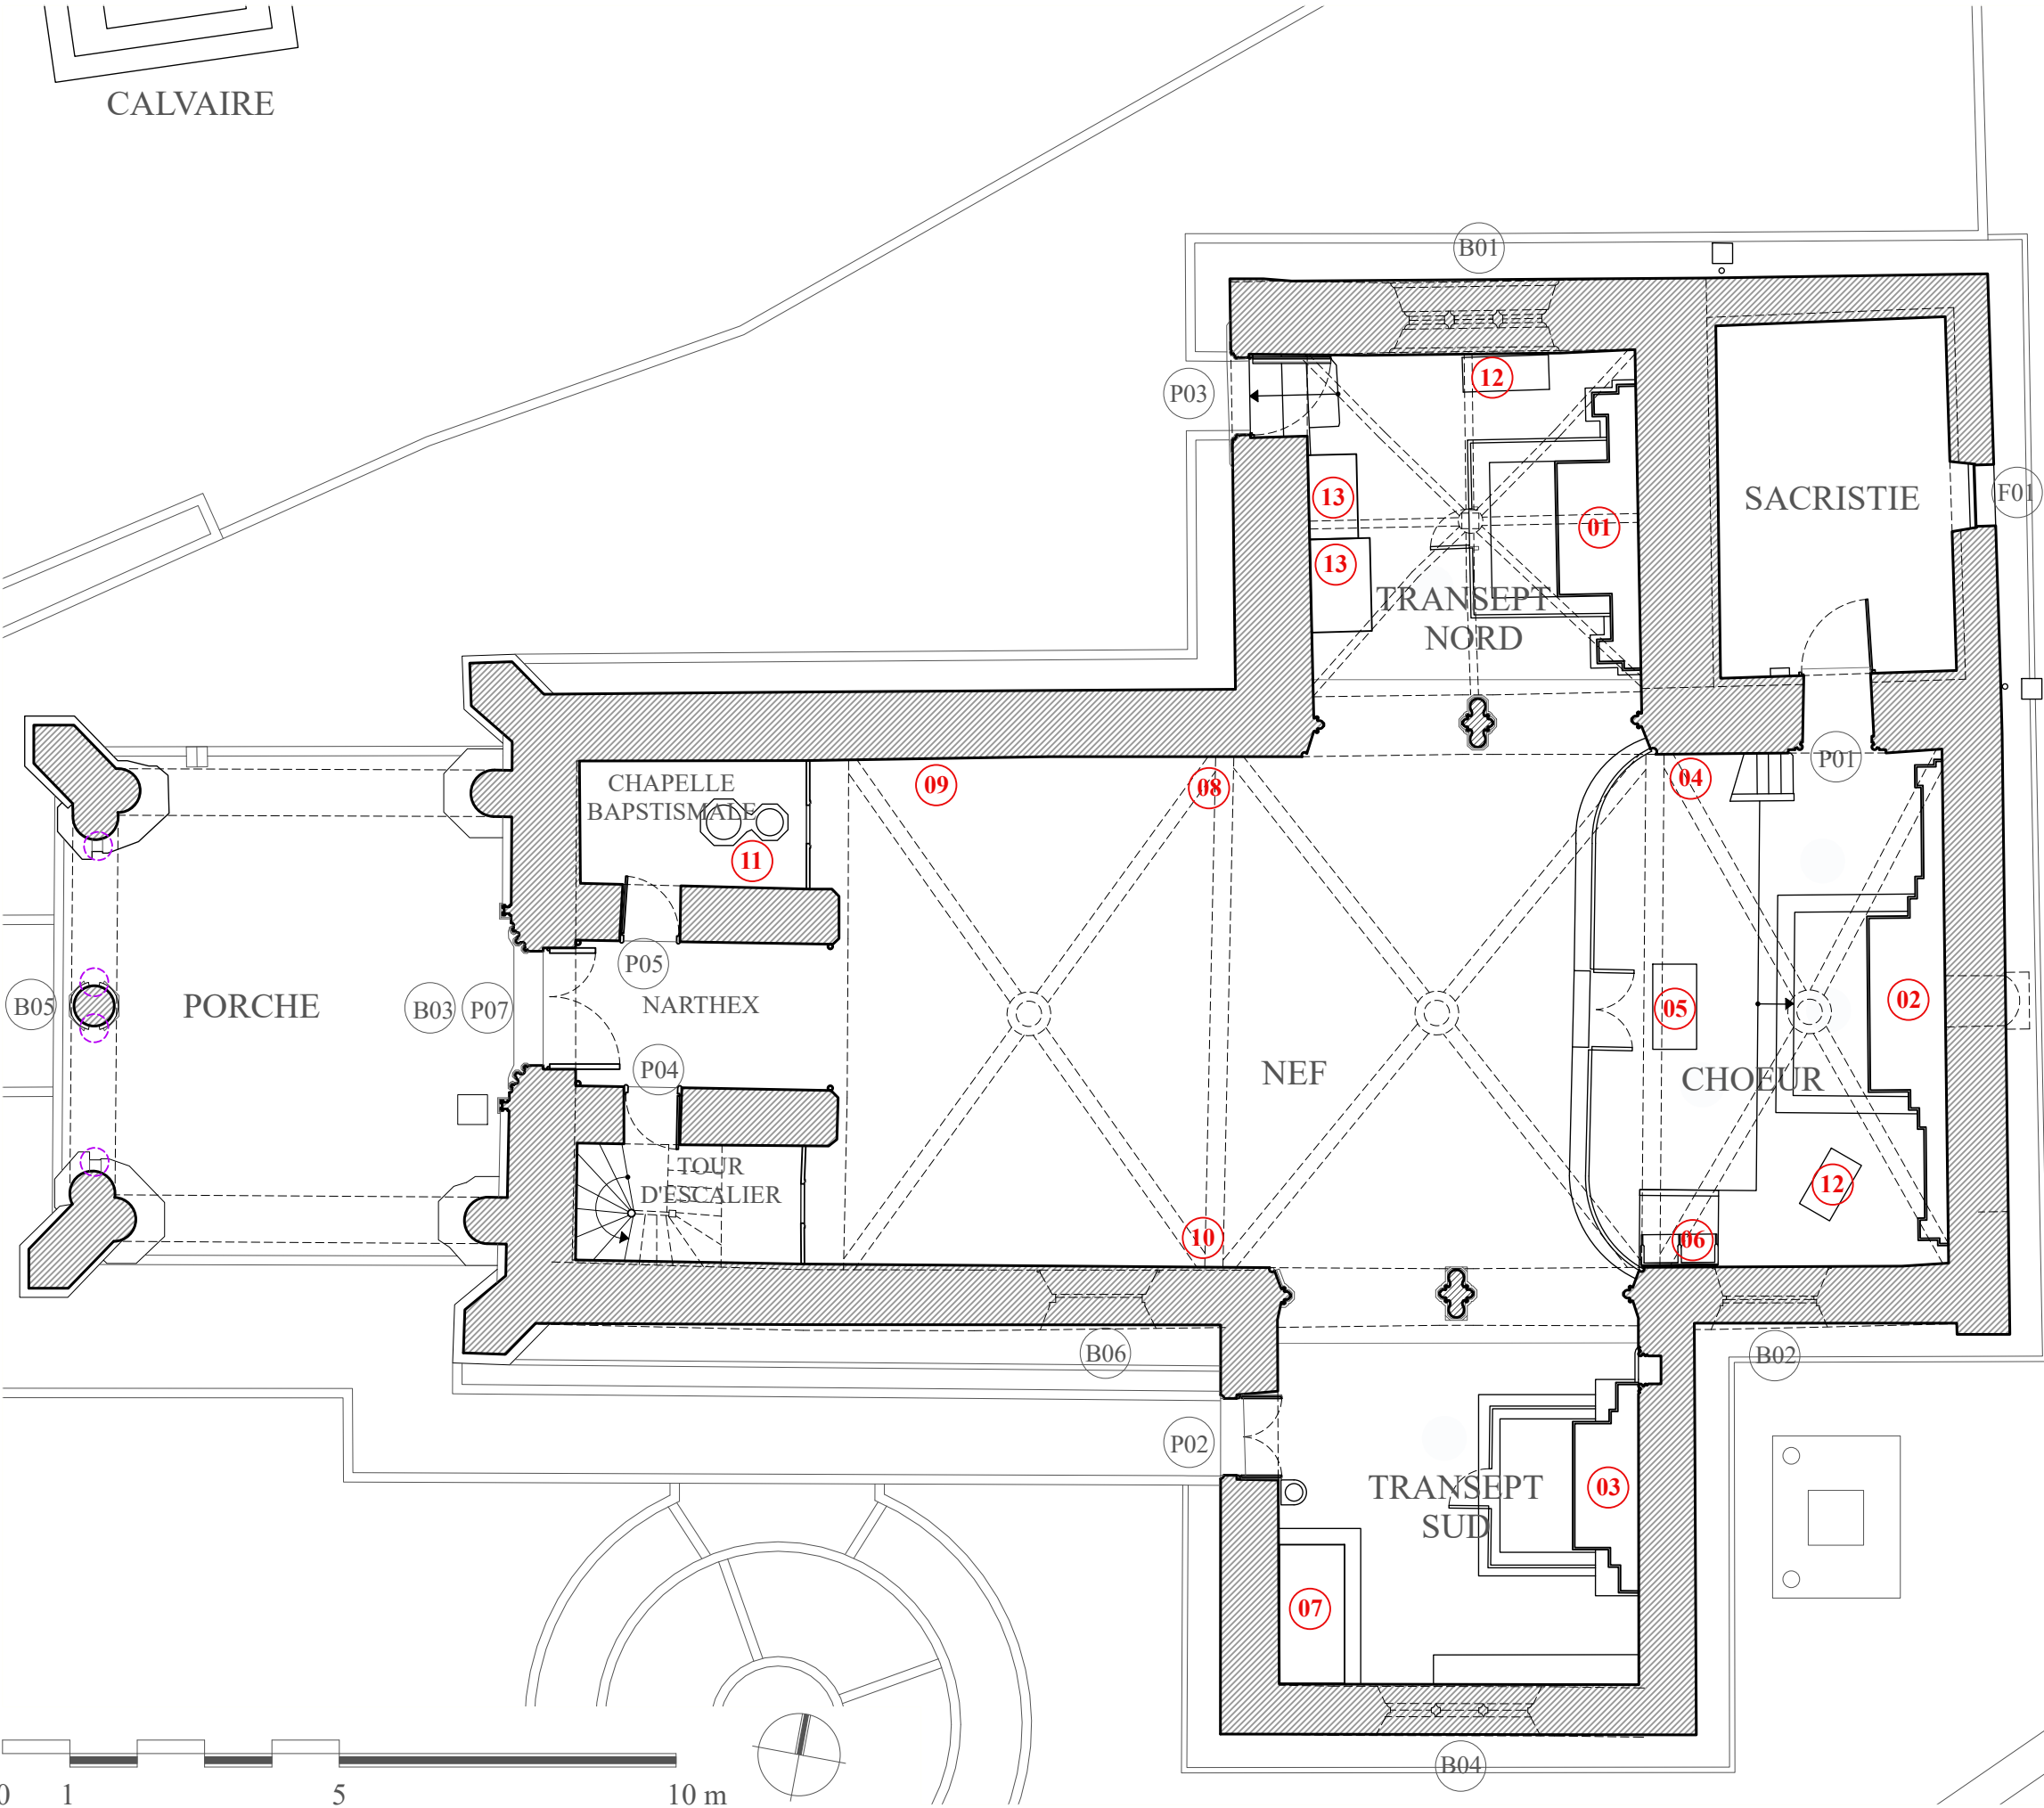


NOMENCLATURE

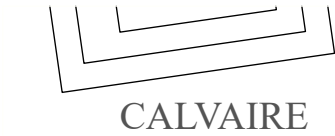

- LÉGENDE
- 01. AUTEL DE LA VIERGE
 - 02. RETABLE DU MAÎTRE-AUTEL
 - 03. RETABLE DU TRANSEPT SUD
 - 04. CHAIRE À PRÊCHER
 - 05. AUTEL D'USAGE
 - 06. STALLES
 - 07. CONFESSIONNAL
 - 08. STATUE
 - 09. STATUE
 - 10. STATUE
 - 11. FONTS BAPTISMAUX
 - 12. HARMONIUM
 - 13. ARMOIRE

Planche réalisée sur la base
des photogrammétries de FLY HD.

 ARCHAEB Architecture du patrimoine 5, Le bourg, Léhon 22100 DINAN contact@archaeb.fr 02 96 27 55 49	5 Rue du Plessis Blanc, LA NOUAYE (35)		EP/ DIAG	État actuel	NOM - 2.1.	
	Église paroissiale Saint-Hubert		LV			1/100e
	Études de diagnostic		23-05			A3
05 Avril 2024						