


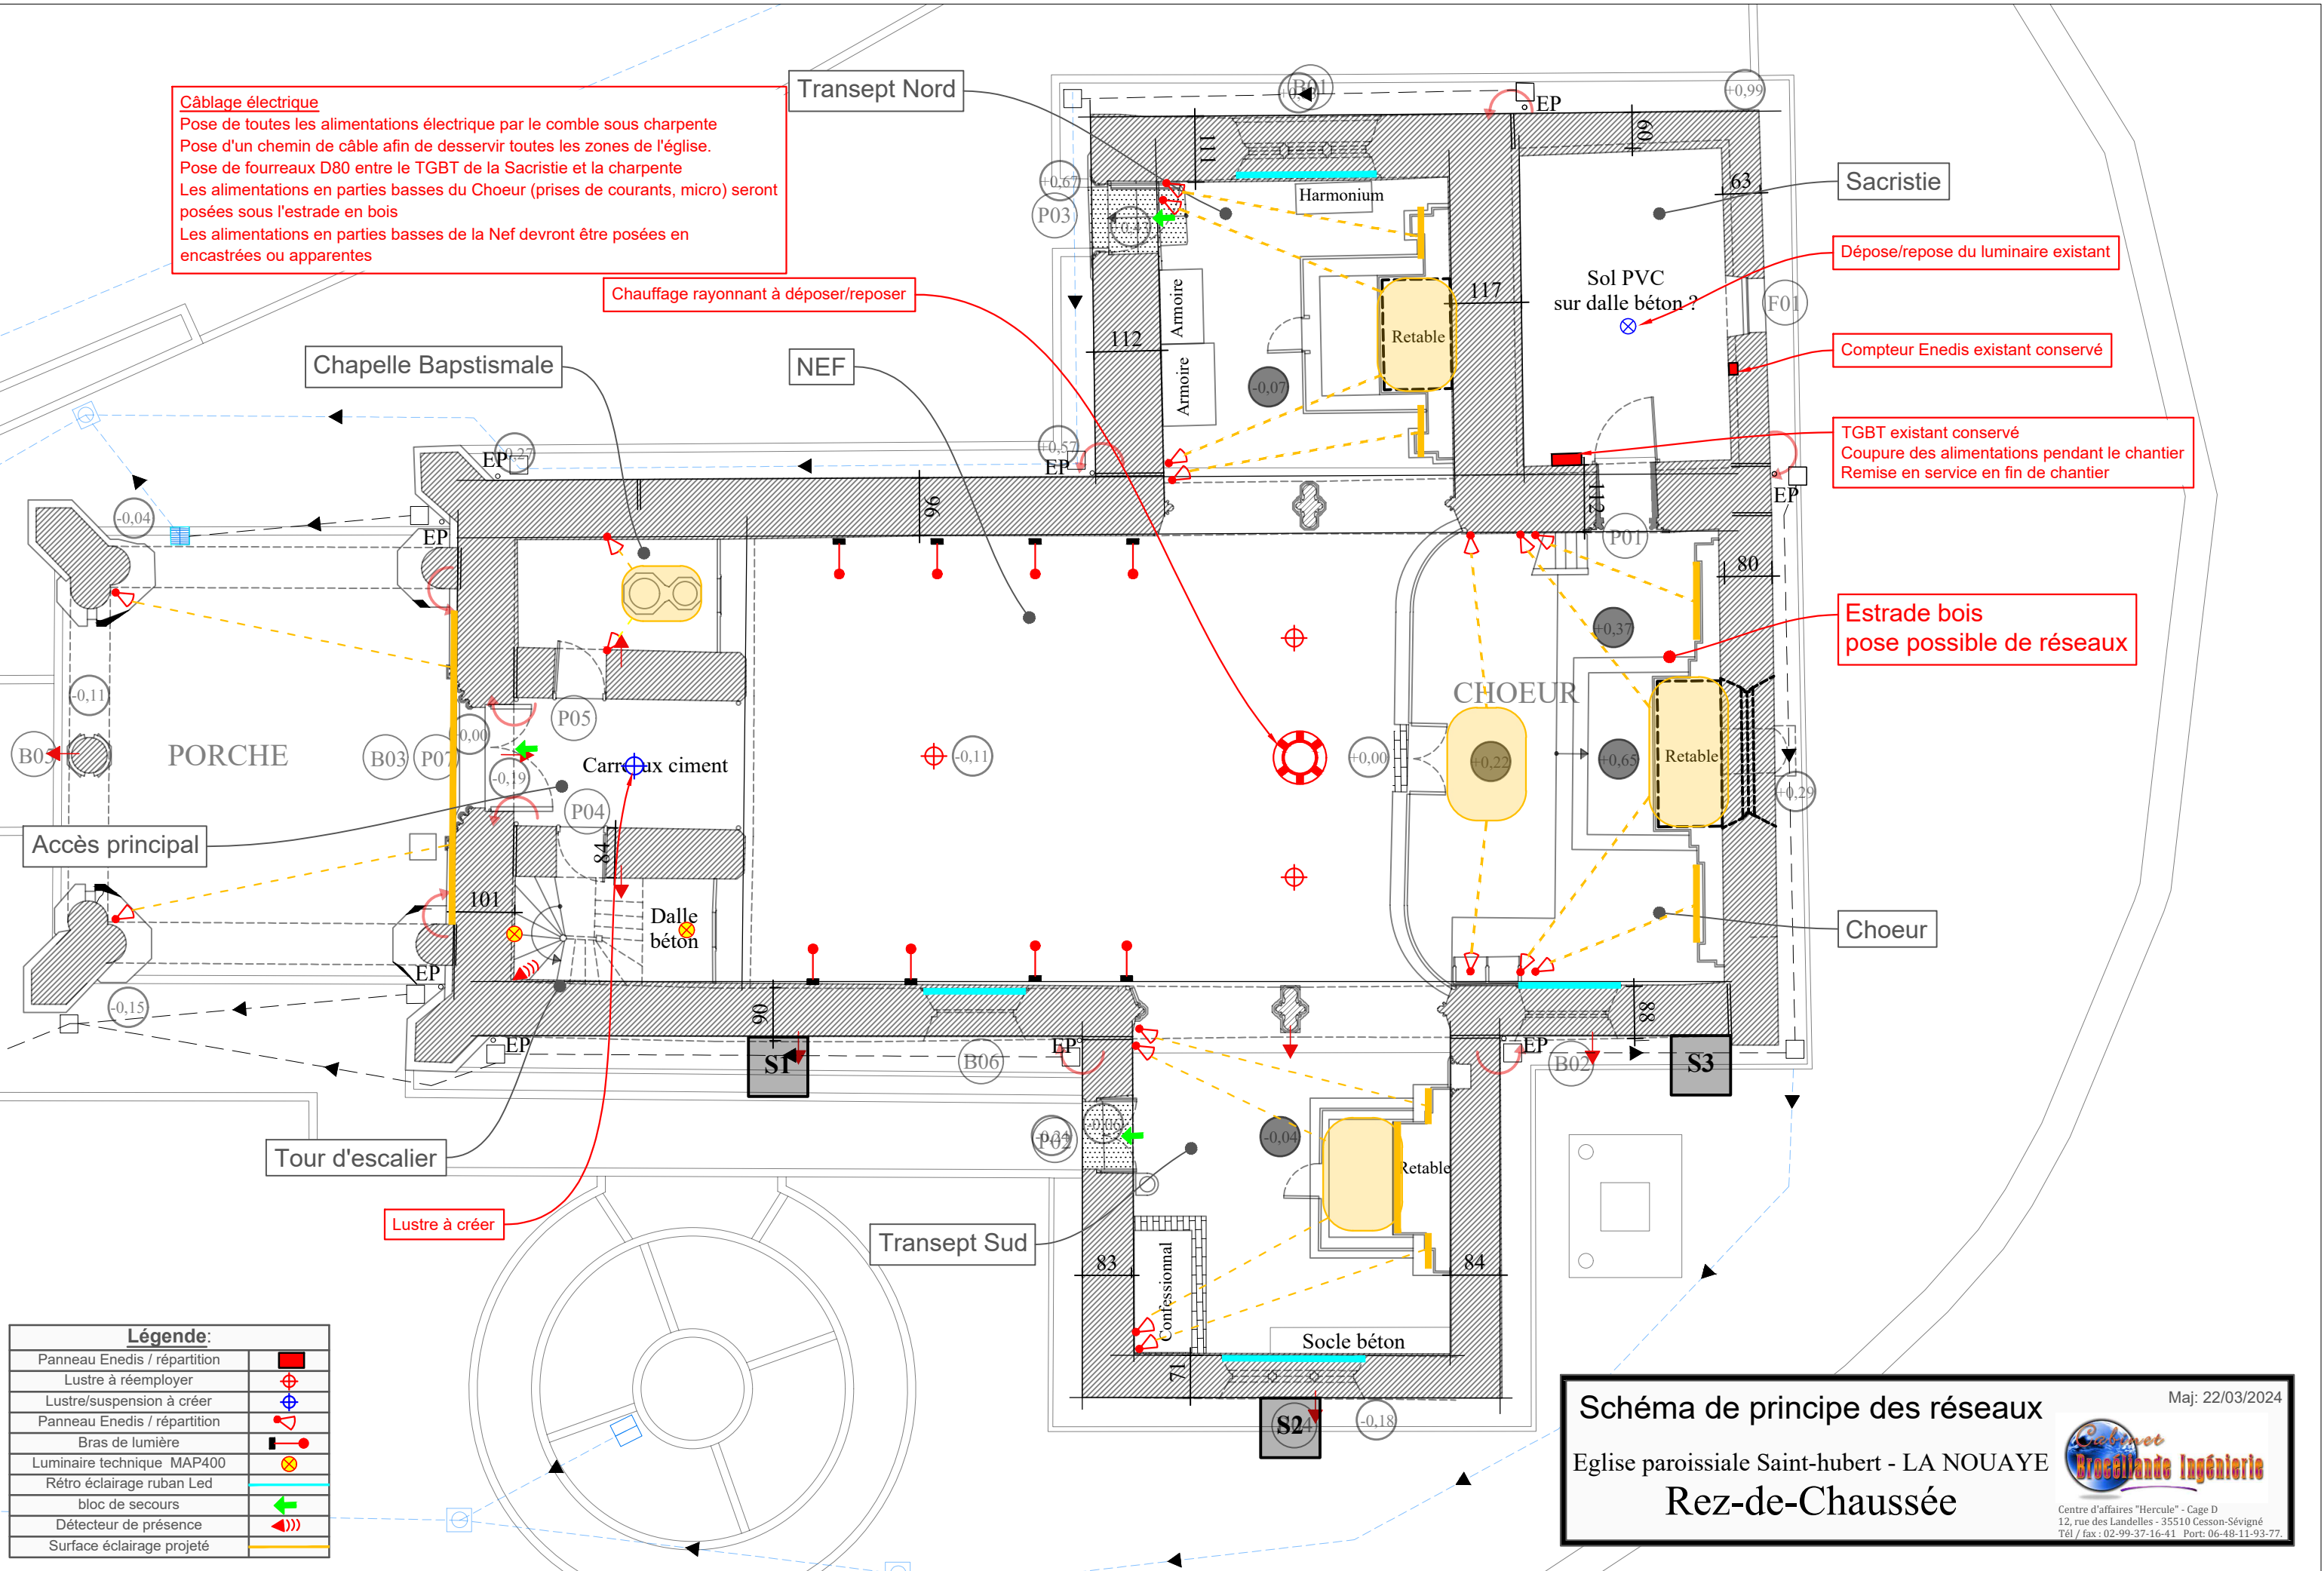

**Câblage électrique**  
Pose de toutes les alimentations électrique par le comble sous charpente  
Pose d'un chemin de câble afin de desservir toutes les zones de l'église.  
Pose de fourreaux D80 entre le TGBT de la Sacristie et la charpente  
Les alimentations en parties basses du Choeur (prises de courants, micro) seront posées sous l'estrade en bois  
Les alimentations en parties basses de la Nef devront être posées en encastrées ou apparentes

Chauffage rayonnant à déposer/reposer

Dépose/repose du luminaire existant

Compteur Enedis existant conservé

TGBT existant conservé  
Coupe des alimentations pendant le chantier  
Remise en service en fin de chantier

Estrade bois  
pose possible de réseaux

| Légende:                     |     |
|------------------------------|-----|
| Panneau Enedis / répartition | ■   |
| Lustre à réemployer          | ⊕   |
| Lustre/suspension à créer    | ⊕   |
| Panneau Enedis / répartition | ⊕   |
| Bras de lumière              | —●— |
| Luminaire technique MAP400   | ⊗   |
| Rétro éclairage ruban Led    | —   |
| bloc de secours              | ←   |
| Détecteur de présence        | ⋈   |
| Surface éclairage projeté    | —   |

### Schéma de principe des réseaux

Eglise paroissiale Saint-hubert - LA NOUAYE

## Rez-de-Chaussée

Maj: 22/03/2024

Centre d'affaires "Hercule" - Cage D  
12, rue des Landelles - 35510 Cesson-Sévigné  
Tél / fax : 02-99-37-16-41 Port: 06-48-11-93-77