


Coupe C

Coupe B

Coupe E

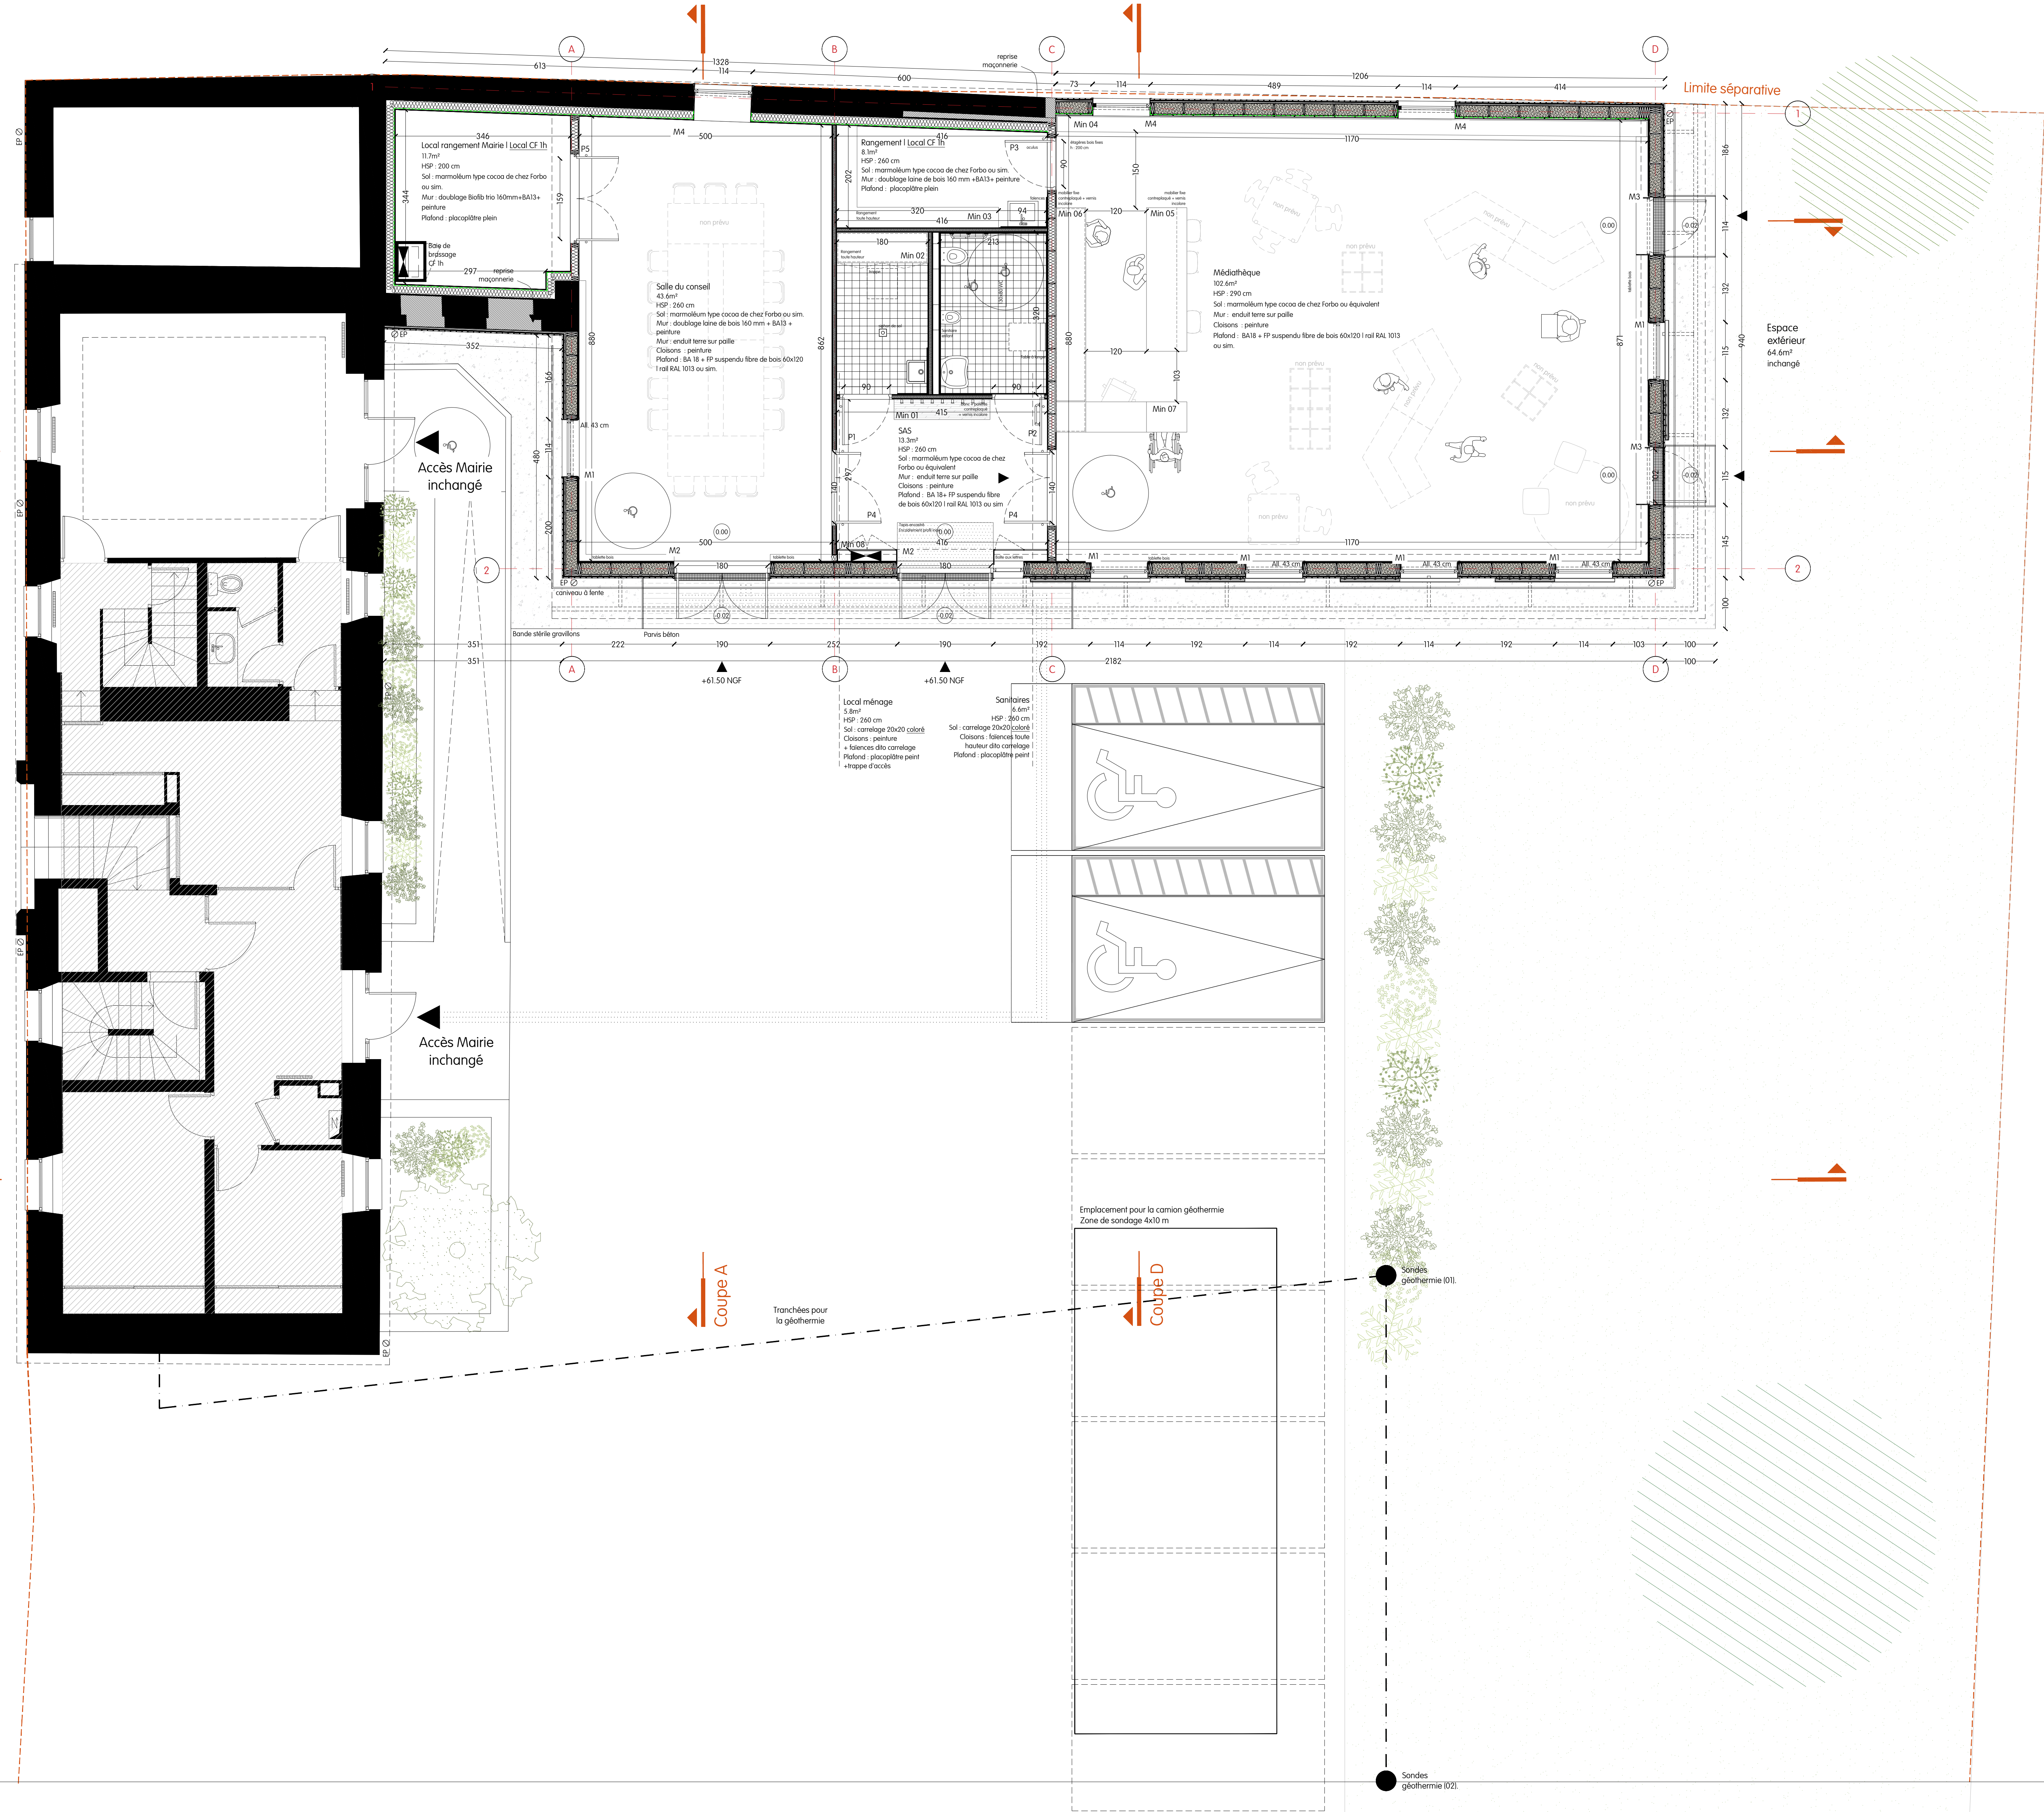

MAÎTRISE D'ŒUVRE

CELESTE ARCHITECTE (mandataire)
34810 Gournay-Montivert
6, rue des Ternes, 93000 Paris
01 47 47 11 17
mandataire@ceste-architecture.com

TCE INGENIERIE
40, rue de la République, 93000 Paris
01 47 47 11 17
tce@tce-ingenierie.fr
Referent : Mathieu Lemaire

ECB
3 Rue Auguste Bonhomme 93100 La Courneuve
01 47 47 11 17
Referent : Fabien Bédier
bedier.fabien@ecb.fr

MAÎTRE D'OUVRAGE

Commune de La Courneuve
6, rue des Ternes
93000 Paris
01 47 47 11 17
maire@la-courneuve.fr

PROJET

147_La Courneuve, Mairie et médiathèque

TITRE

Projet d'extension de la mairie et construction d'une médiathèque
PLAN PROJET RDC

ÉCHELLE	PHASE
1/50	PRO
DATE	INDICE
30/07/2025	A
FORMAT	PLANCHE
A0	Plan RDC