

Ile & Vilaine

Commune de LALLEU

6, rue des Hortensias

Section : B

Parcelles : n°65-67-586-816 et 817

PLAN TOPOGRAPHIQUE

ECHELLE : 1 / 250

Coordonnées planimétriques (X, Y) rattachées au RGF93 (CC48) par GPS
Altimétrie (Z) rattachée au Nivellement Général de la France (NGF - IGN69) par GPS (+/- 5cm)

Dossier	24653	INDICE	DATE	MODIFICATIONS
Plan	3	a	31/01/2025	Lever préalable
Responsable	AGA/PCA			
Archive				

Ce plan est issu d'un fichier informatique. Sa précision correspond à l'échelle référencée. Compte tenu de la libre accessibilité à ces données numériques, seul ce présent document daté et comportant la signature originale du Géomètre-Expert l'ayant établi est contractuel.

Nota se reporter aux mentions portées au dos du plan



BGM Géomètre Expert

SARL de Géomètre-Expert

Espace Performance - Alphasis - Bâtiment B1


35769 SAINT-GRÉGOIRE CEDEX

TEL. : 02.23.480.470

FAX. : 02.23.480.471

Email : accueil@bgm-geometre.com

Echelle 1/250
0 1 2 3 4 5cm
0 2.50 5.00 7.50 10.00 12.50m

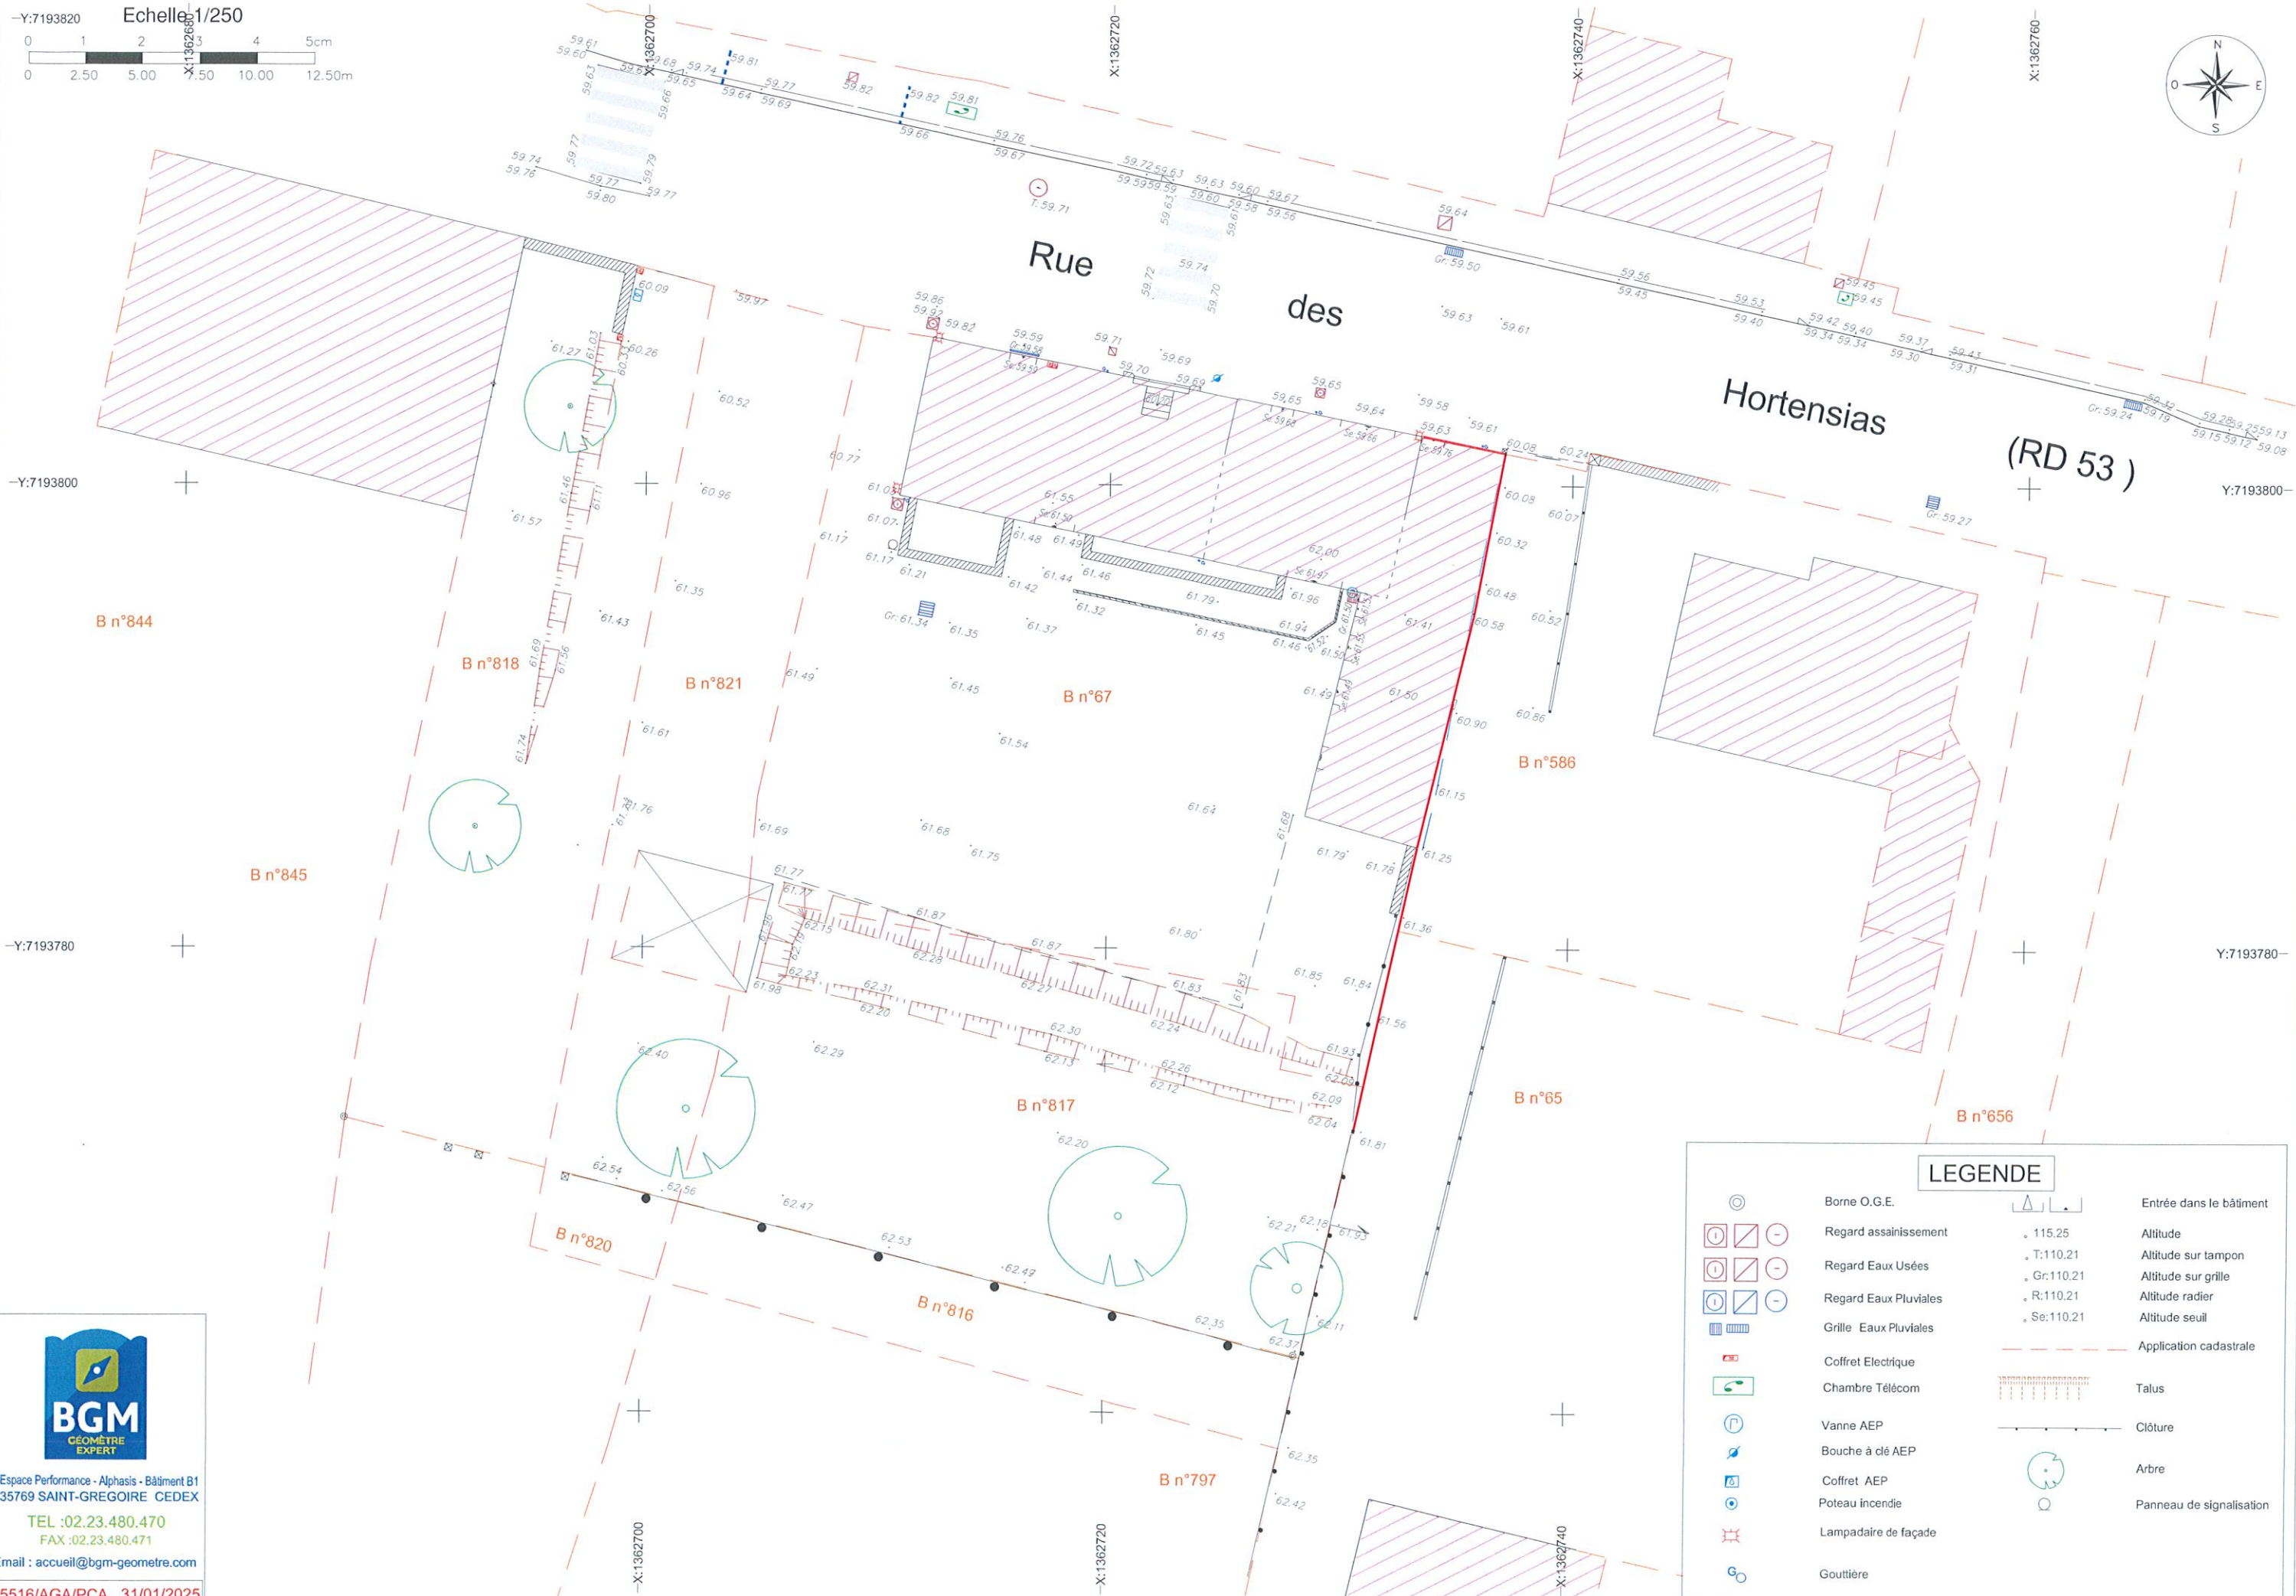

LEGENDE

	Borne O.G.E.		Entrée dans le bâtiment
	Regard assainissement	115.25	Altitude
	Regard Eaux Usées	T:110.21	Altitude sur tampon
	Regard Eaux Pluviales	Gr:110.21	Altitude sur grille
	Grille Eaux Pluviales	R:110.21	Altitude radier
	Coffret Electrique	Se:110.21	Altitude seuil
	Chambre Telecom		Application cadastrale
	Vanne AEP		Talus
	Bouche à clé AEP		Clôture
	Coffret AEP		Arbre
	Poteau incendie		Panneau de signalisation
	Lampadaire de façade		
	Gouttière		



Espace Performance - Alphas - Bâtiment B1
35769 SAINT-GREGOIRE CEDEX
TEL :02.23.480.470
FAX :02.23.480.471
Email : accueil@bgm-geometre.com
25516/AGA/PCA 31/01/2025