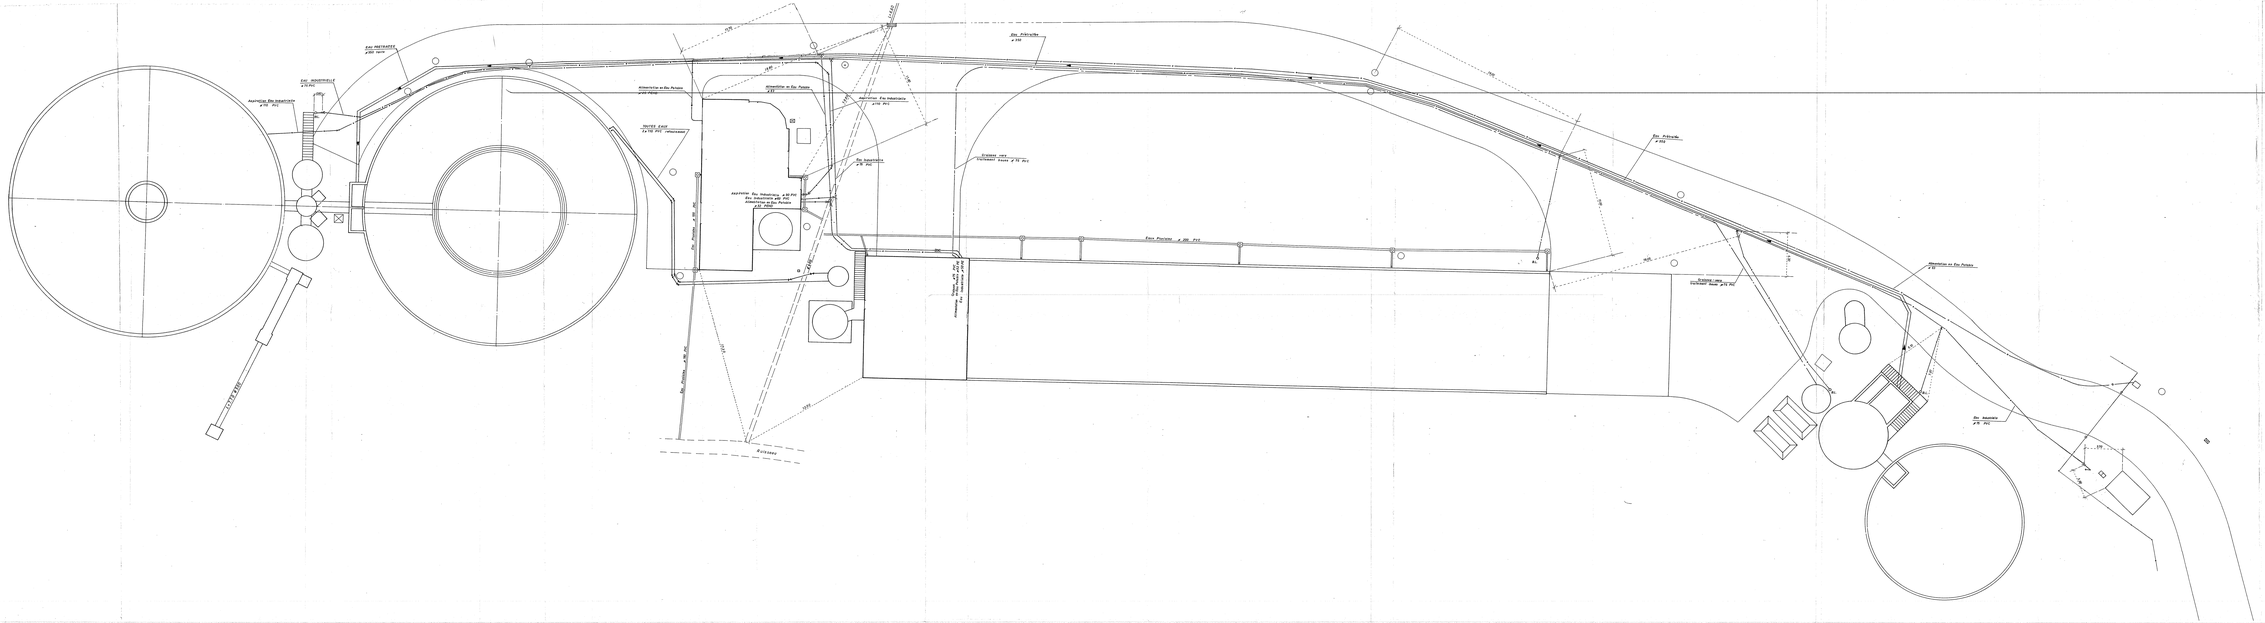
Eau Prétraitée ø 200 PVC
Eau Industrielle ø 32 PVC
Aspiration Eau Industrielle ø 110 PVC
Alimentation en Eau Potable ø 40 PVC
Alimentation en Eau Potable ø 40
Aspiration Eau Industrielle ø 110
Eau Pluviale ø 110
Eau Pluviale ø 110
Eau Pluviale