




COUPE B-B

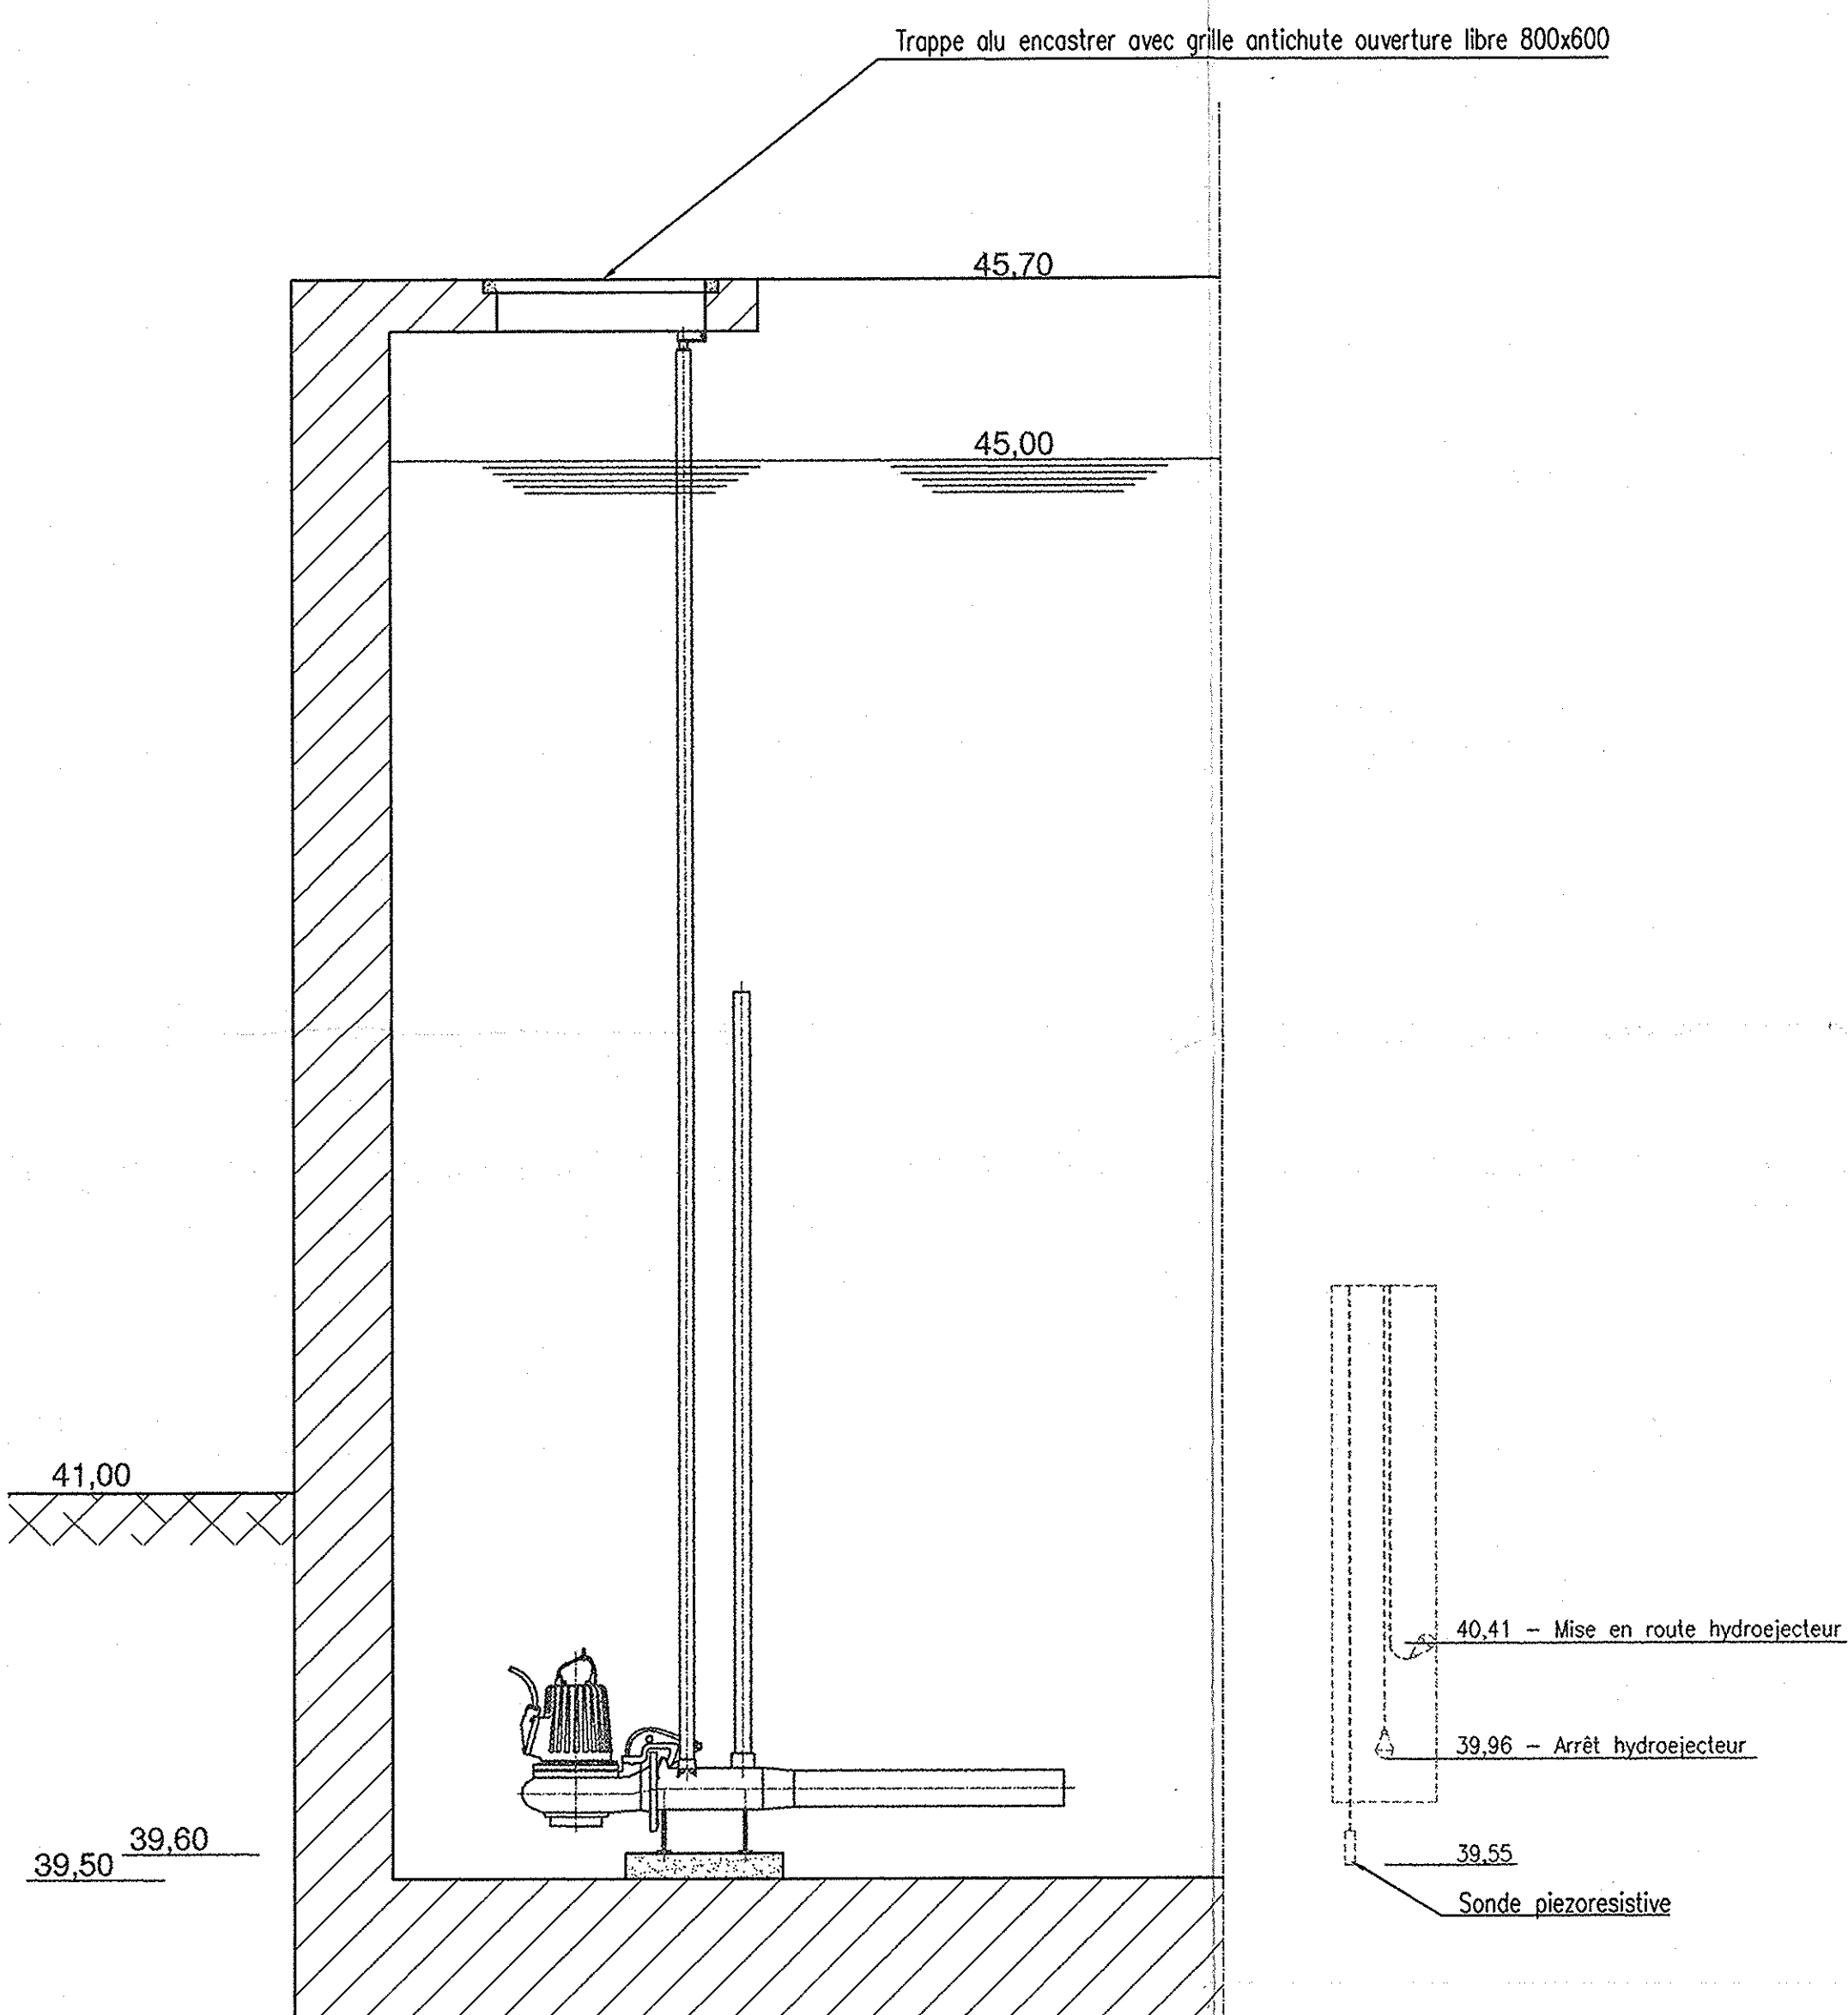


COUPE C-C

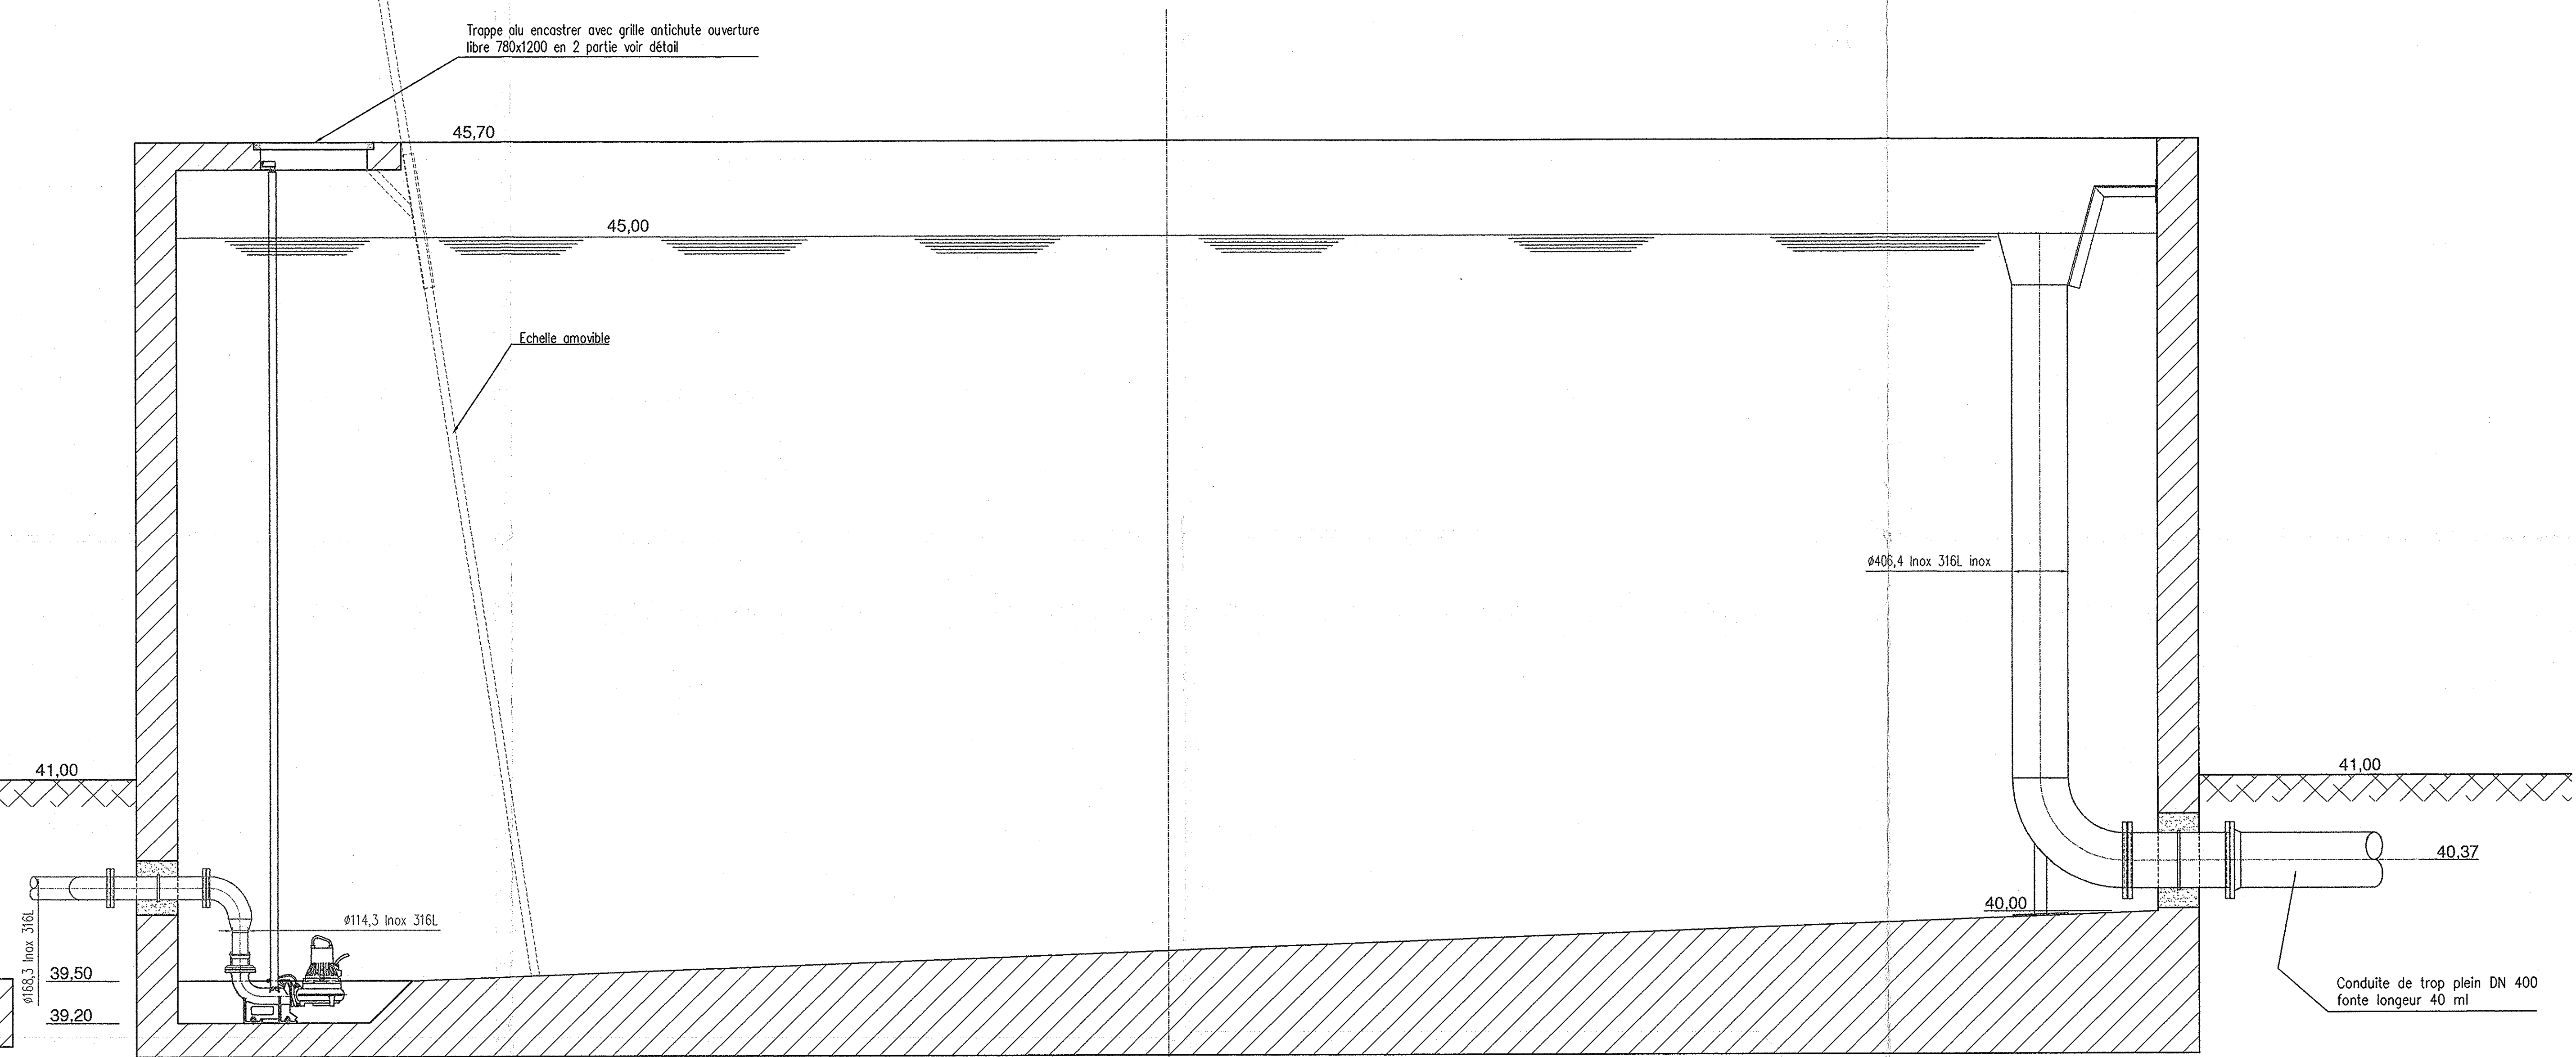

COUPE D-D

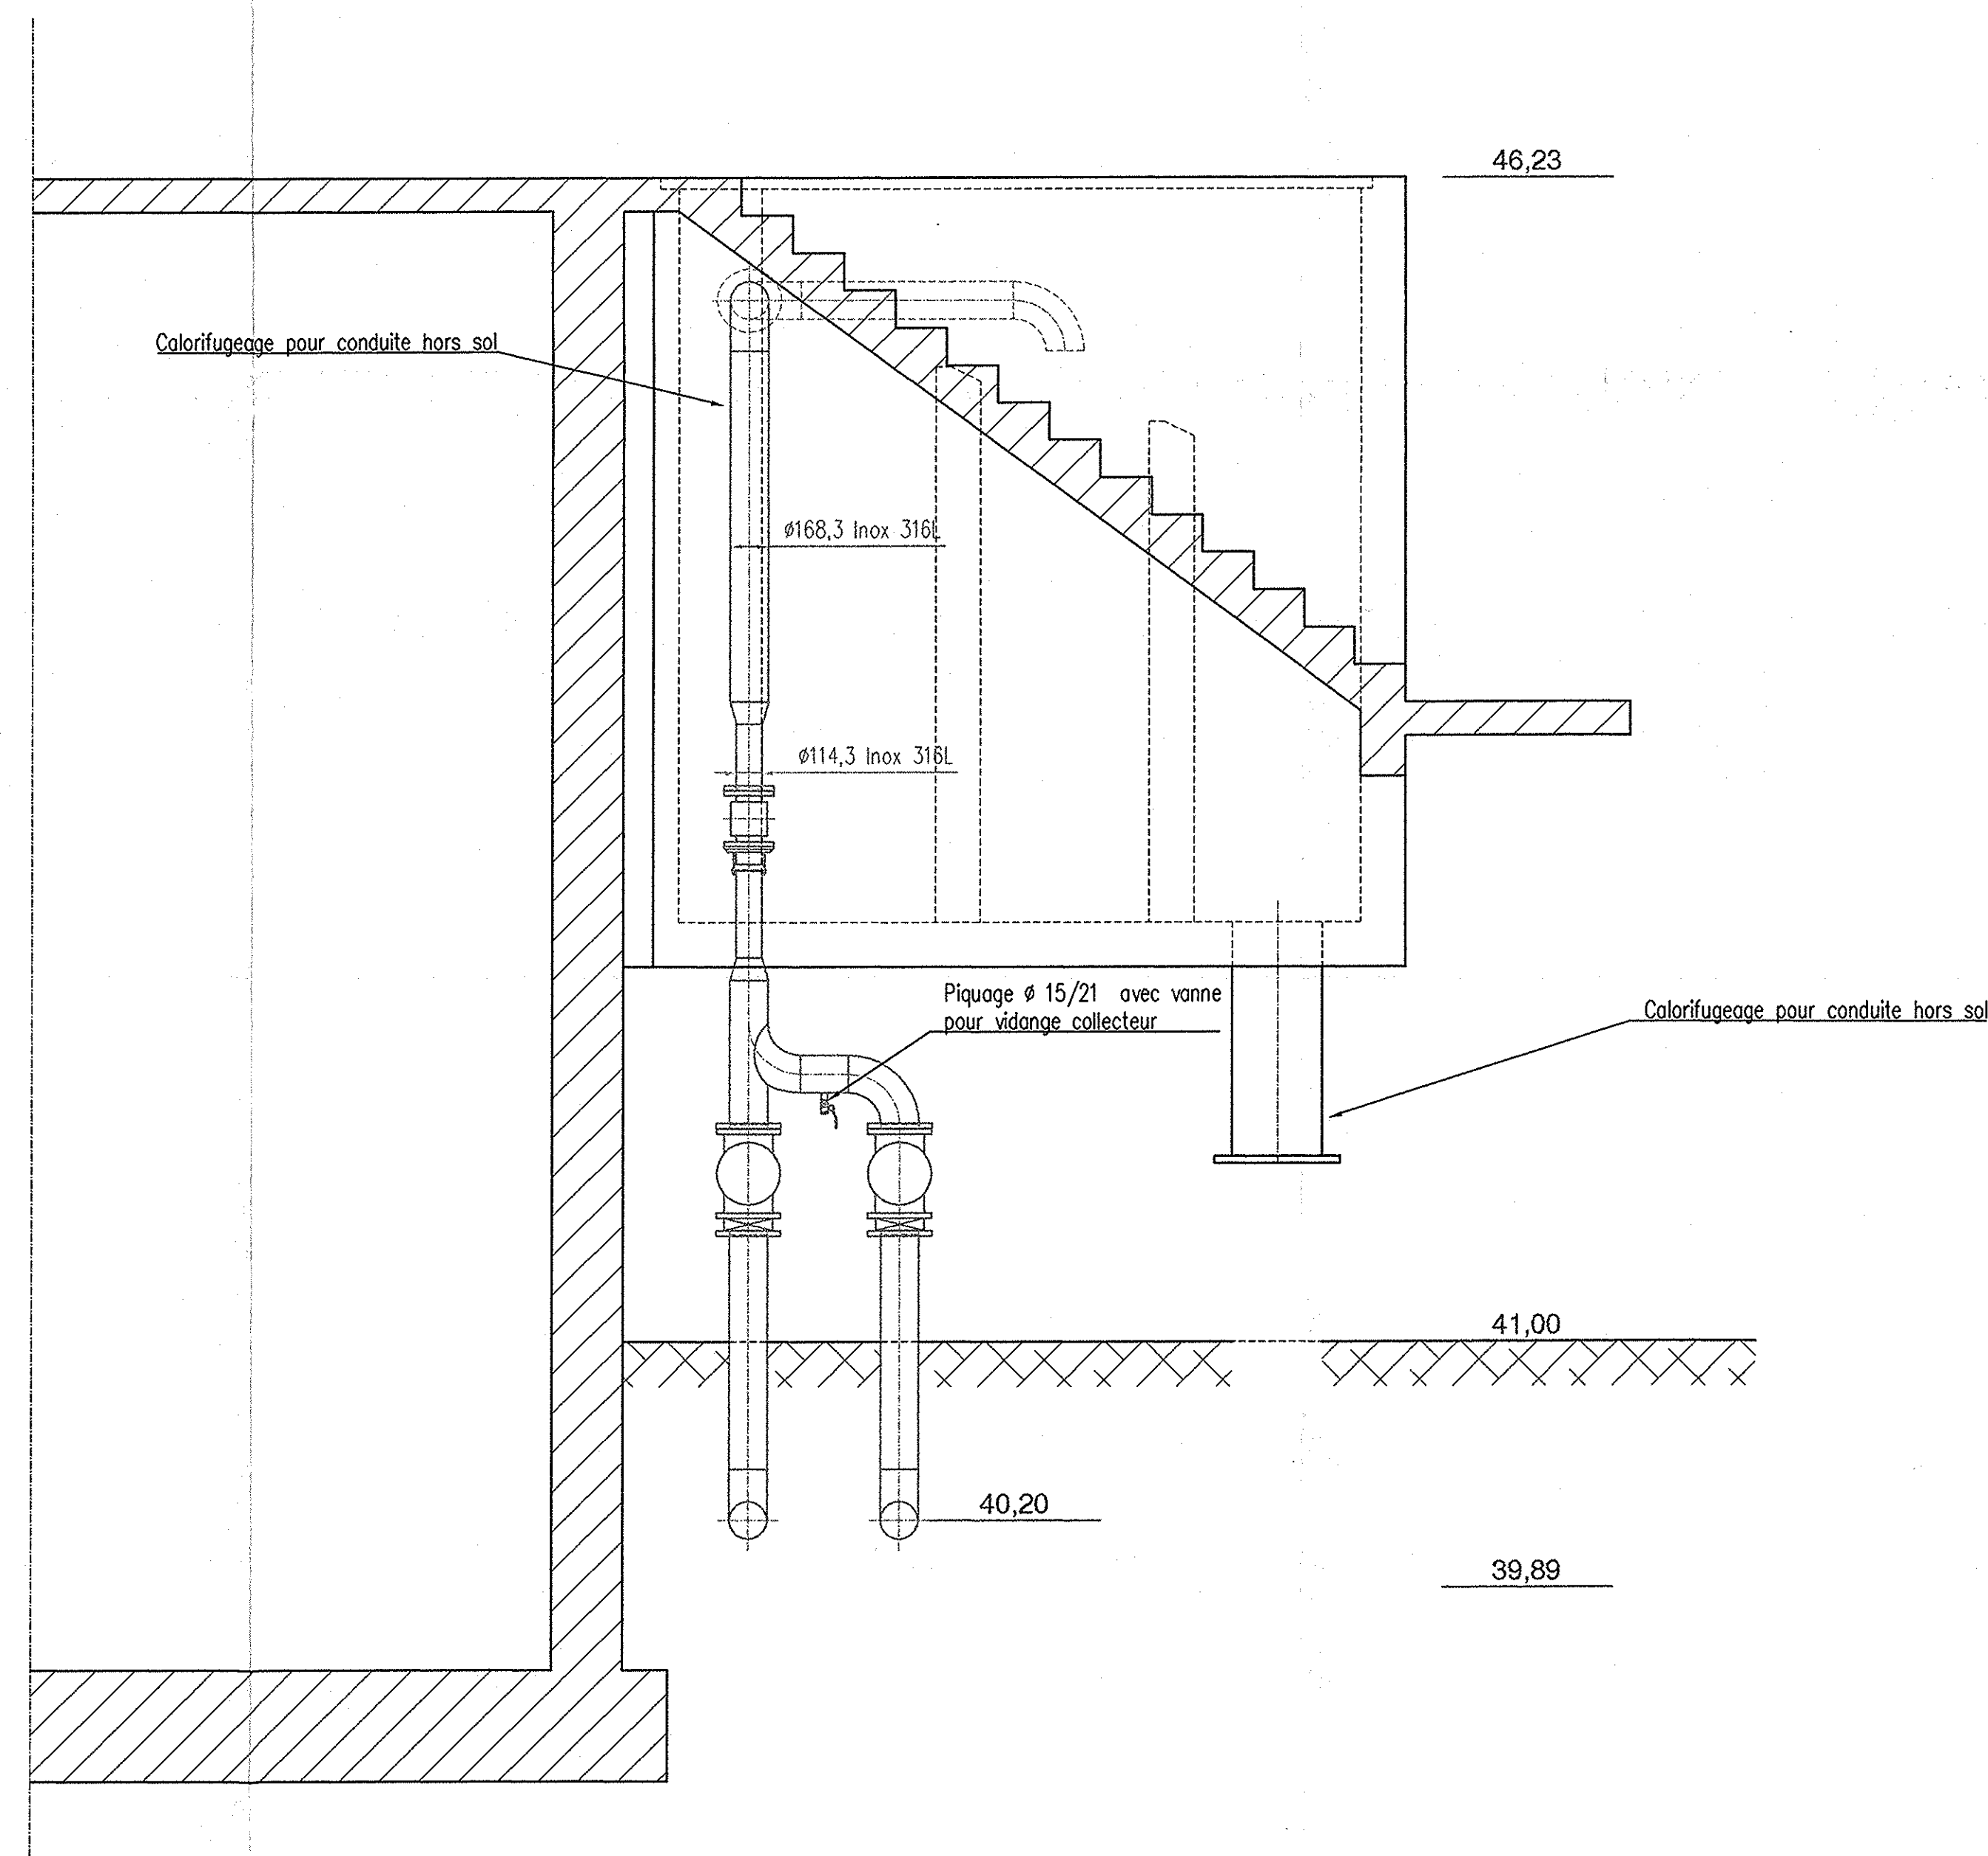

COUPE E-E

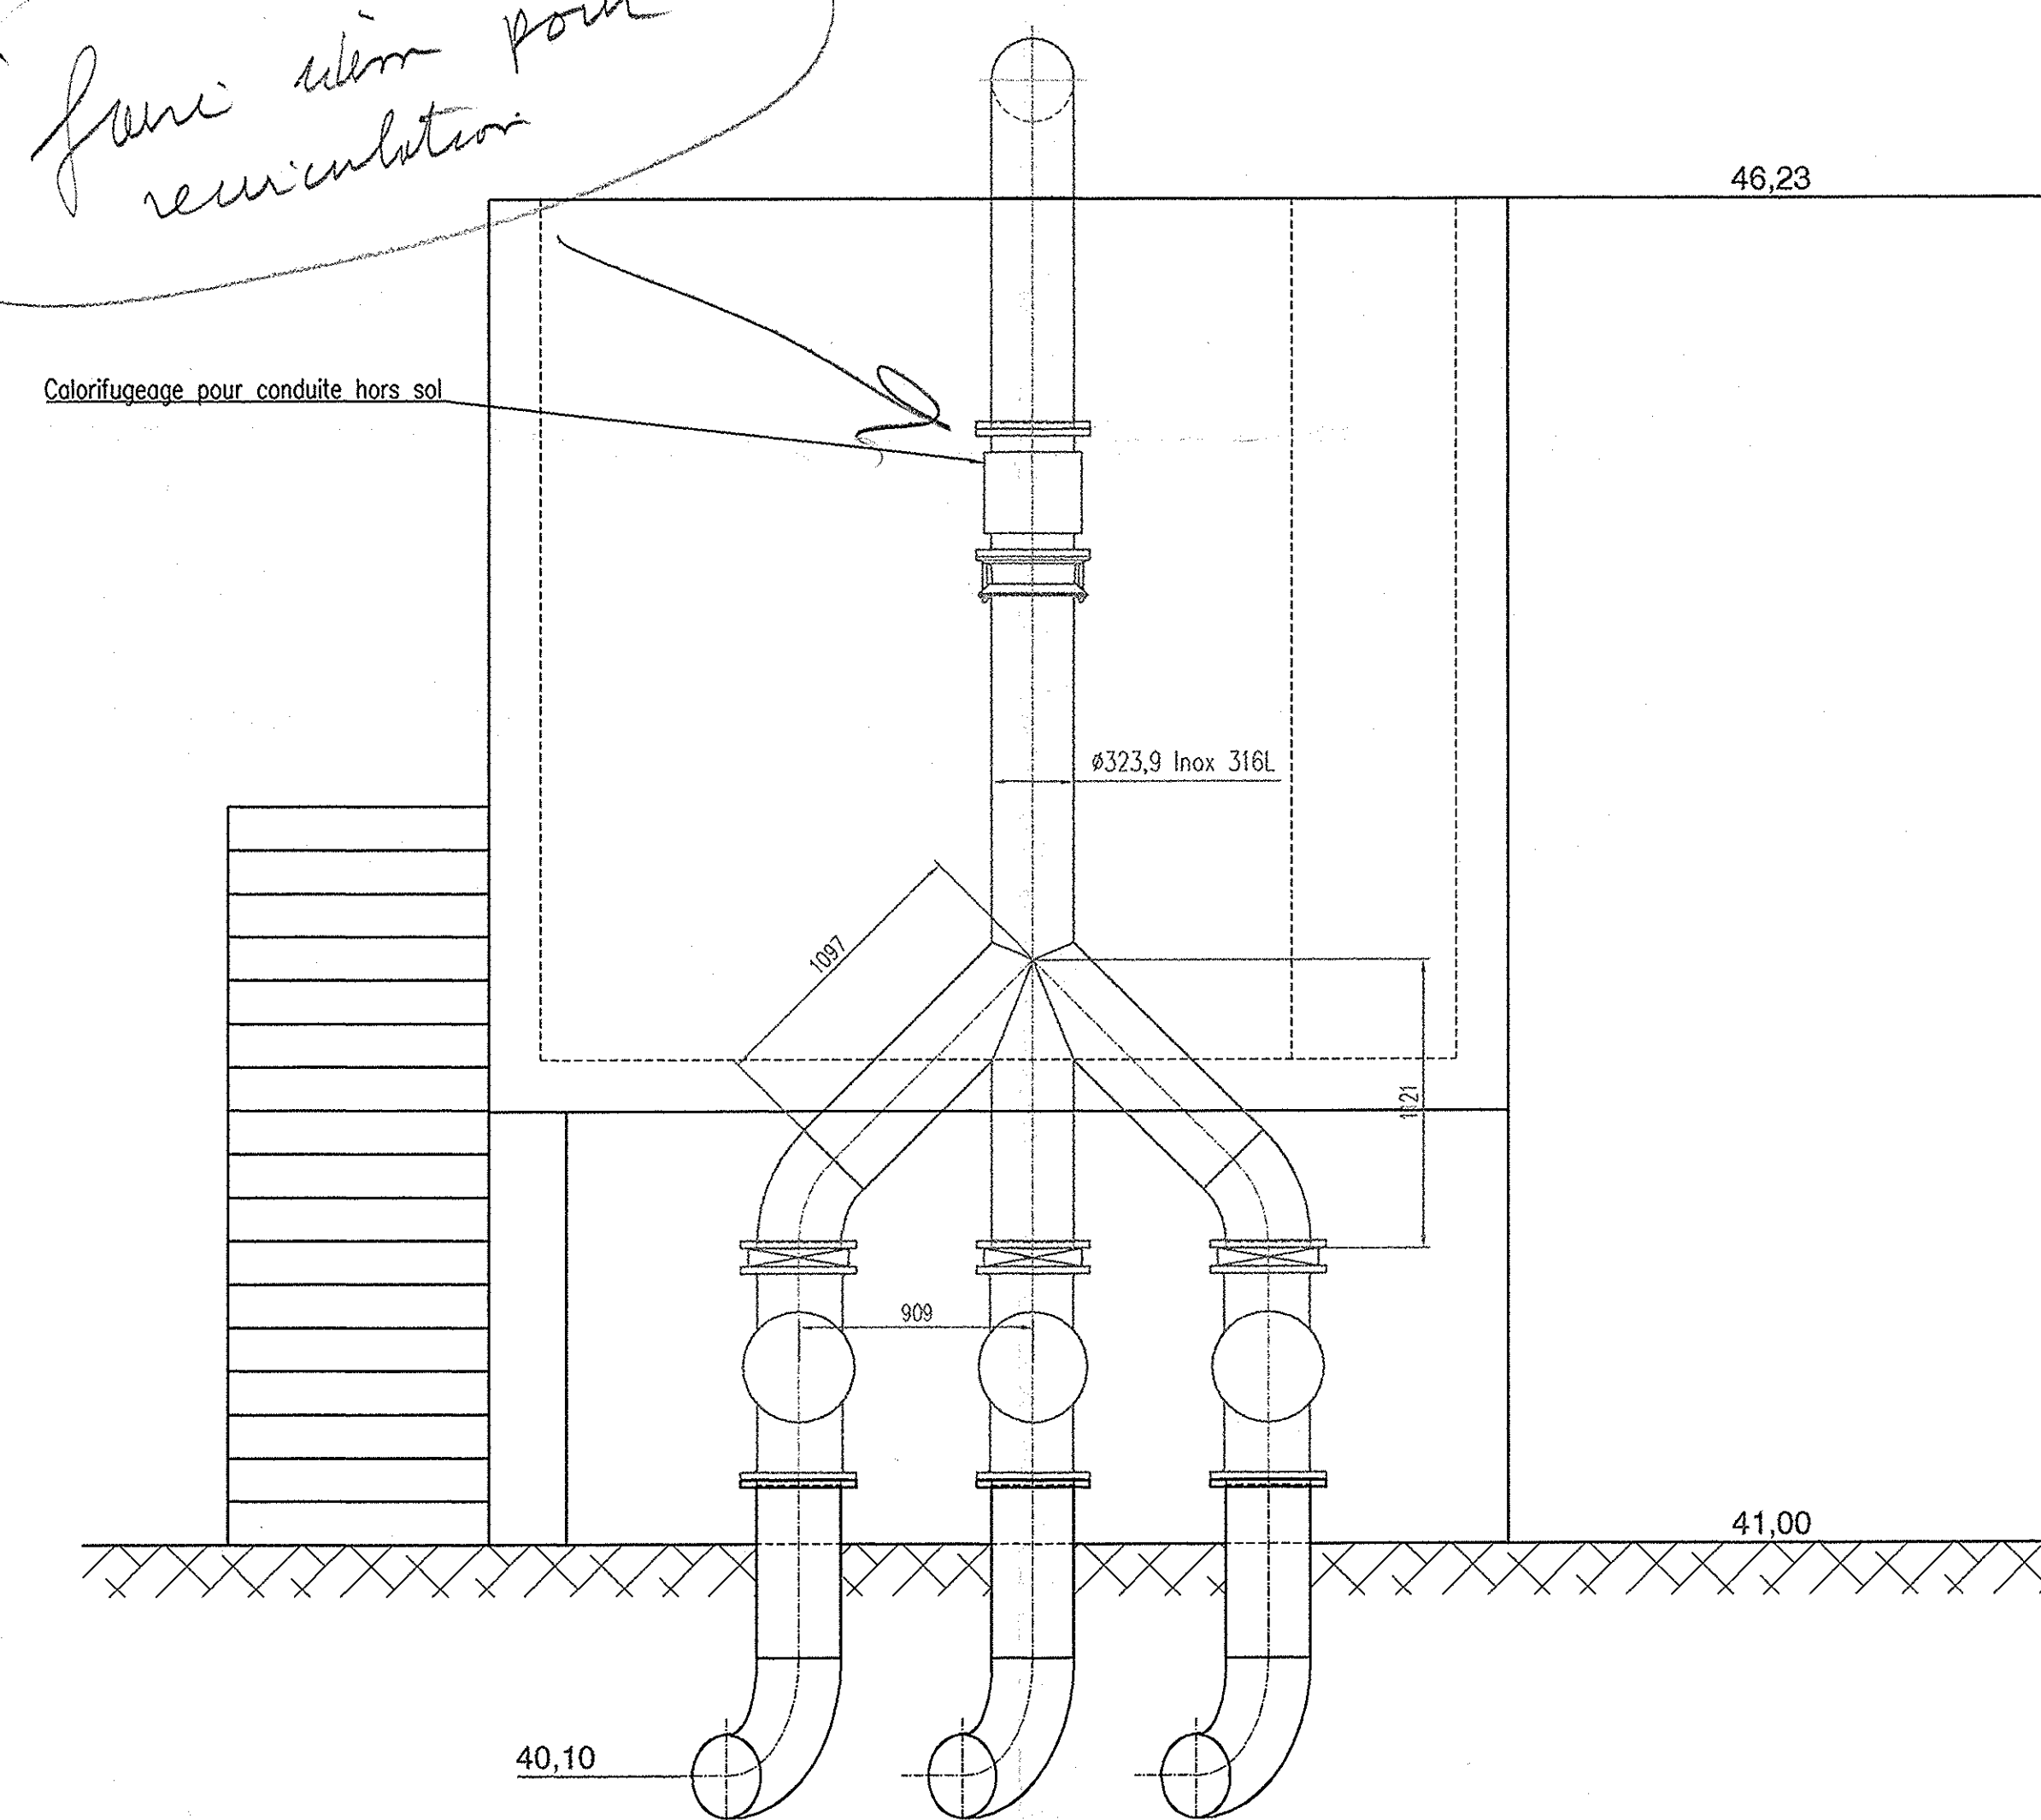

**DEPARTEMENT D'ILLE ET VILAINE
SYNDICAT INTERCOMMUNAL POUR LA
STATION D'EPURATION DE MONGAZON
OUVRAGE DE LA STATION D'EPURATION
POSTE DE RELEVEMENT
PRETRAITEMENT-BASSIN TAMPON
EQUIPEMENT HYDRAULIQUE
COUPES B-C-D-E**

B	Mis à jour suivant commentaire cabinet BOURGEOIS	A.R.	J.B.	17.09.01	B		
A	Modification déblimètres	A.R.	J.B.	10.07.01	A		
O	1ère émission	A.R.	J.B.	26.06.01	O		
Ind	Modifications du document	Dessiné	Venifié	Date	Ind		

SHELLE: 1/25

TE: 25/06/2001

DOSSIER: 0913

PLAN No:

FLAN NO.
-0913-04

NDICE **B**

NO	INCIDENCE	INCIDENCE	INCIDENCE
		ECHELLE: 1/25 DATE: 25/06/2001 DOSSIER: 0913	
FELJAS & MASSON HYDRAULIQUE - ELECTRICITE		PLAN No: H-0913-04	
21 des Touches B.P.0636 53005 LAVAL FRANCE TEL: 02.43.50.13.43 - FAX: 02.43.50.91.72 e-mail: service@feljas-masson.fr - service@feljas-masson.fr			
INDICE		B	