

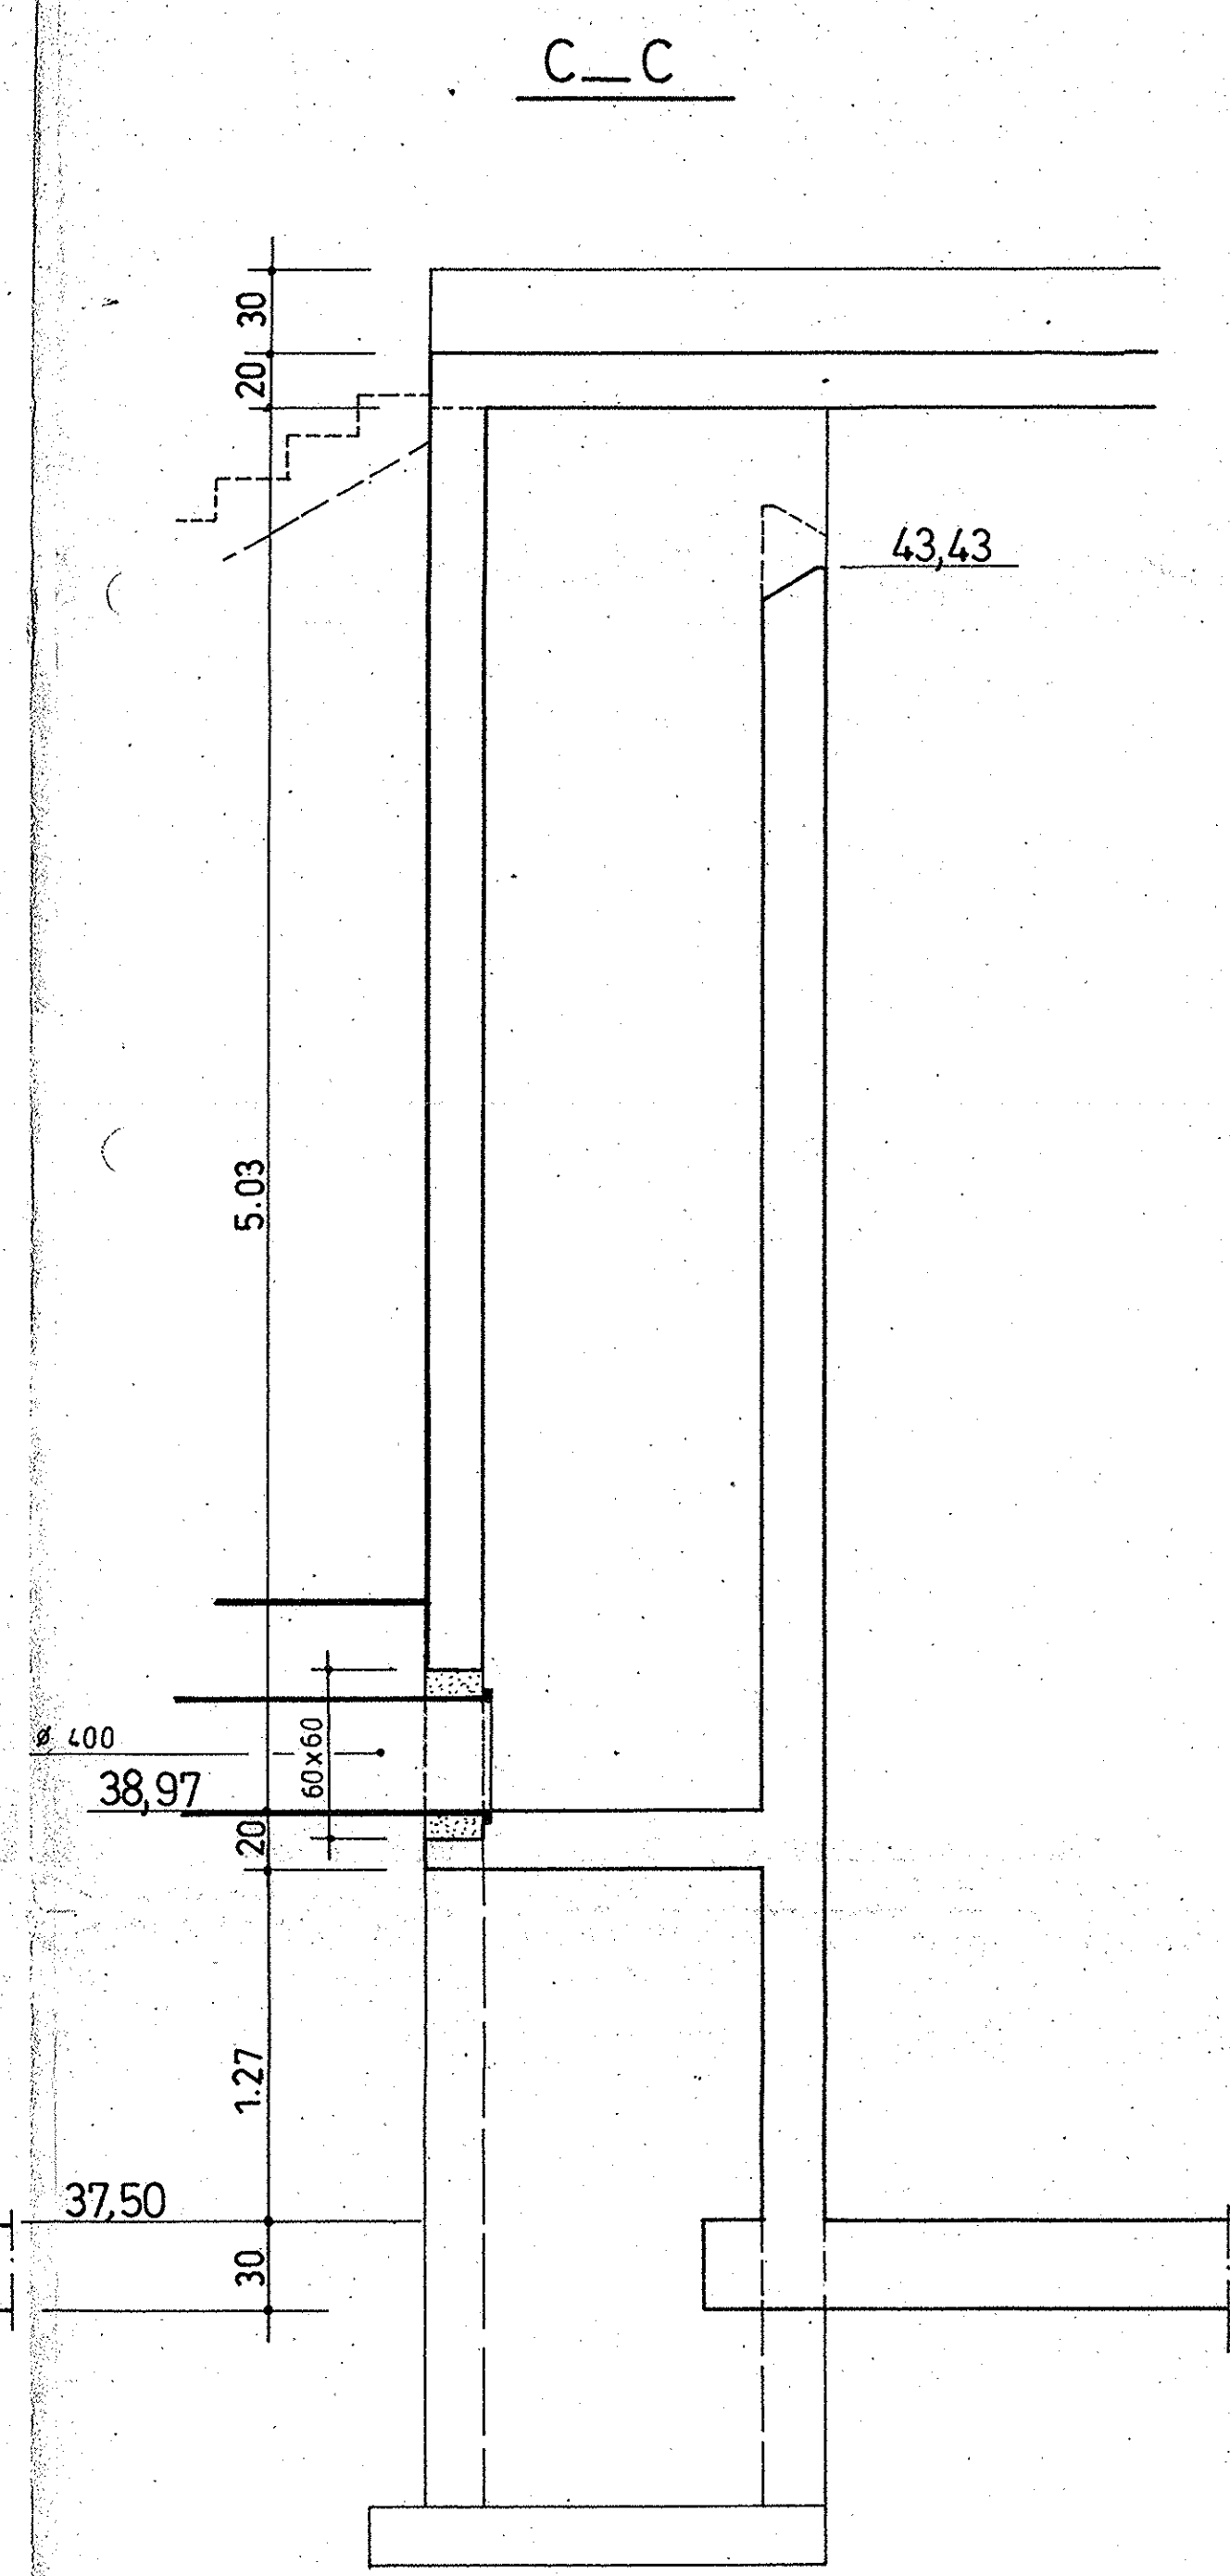
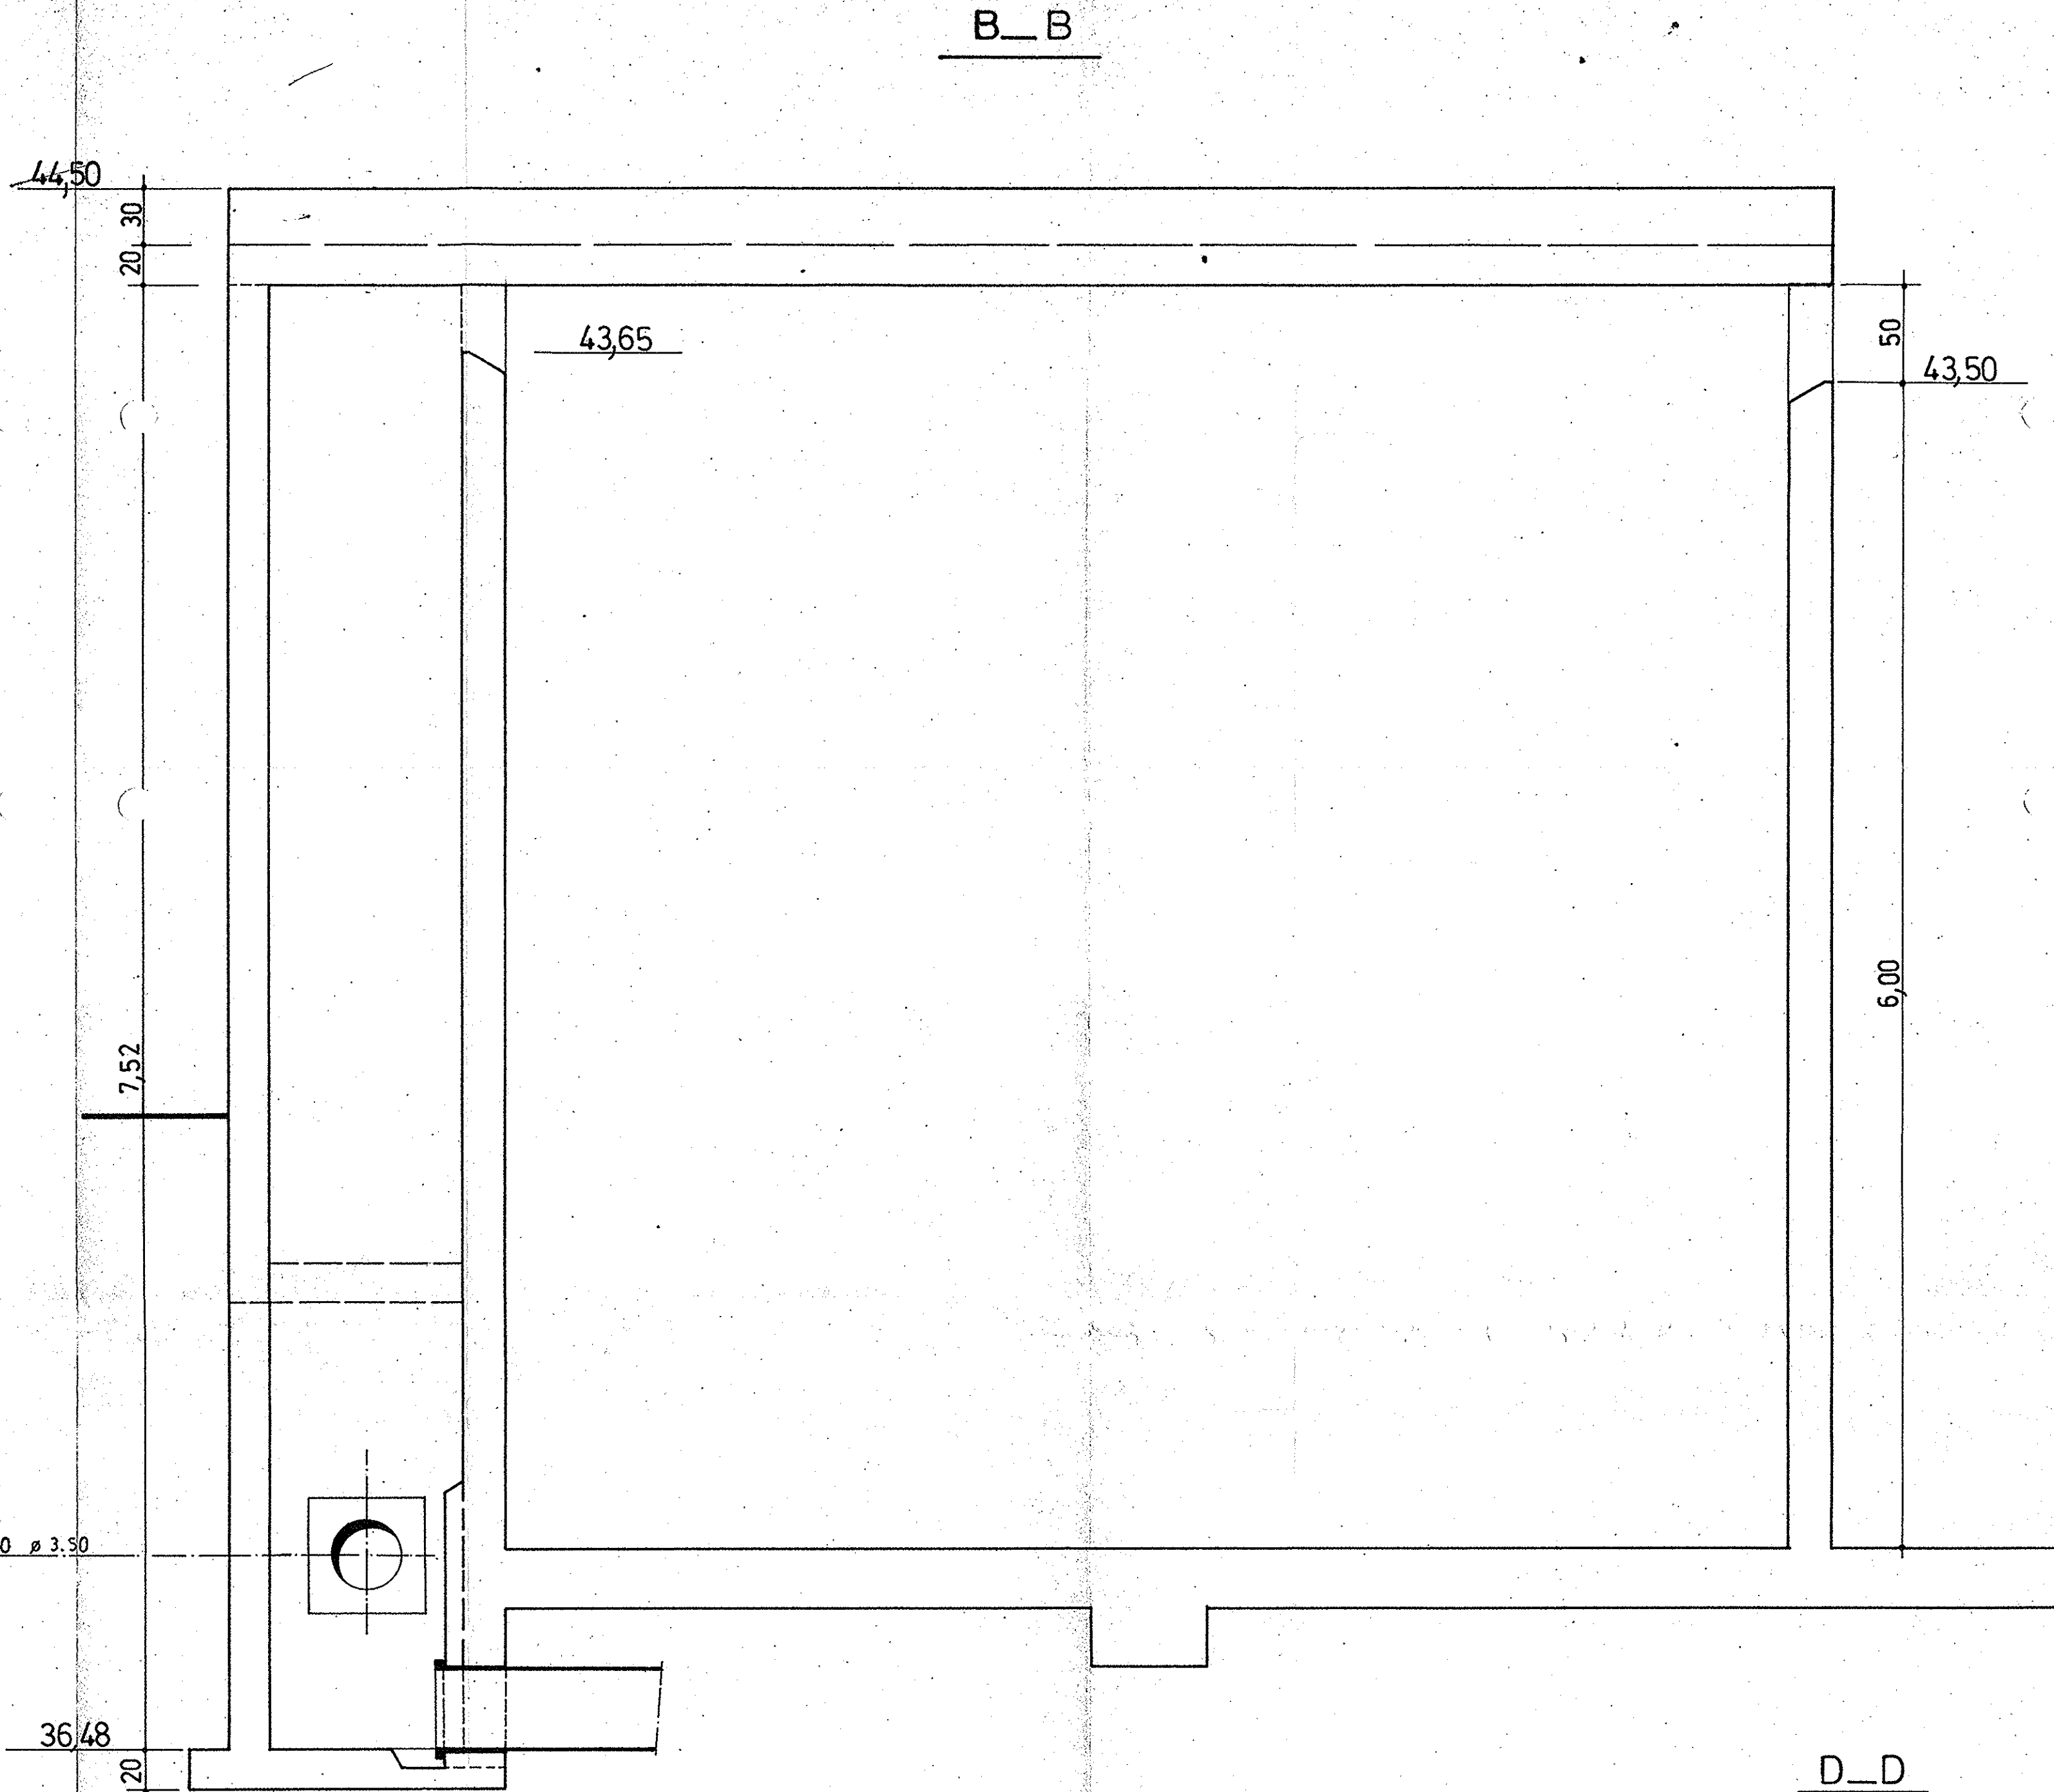
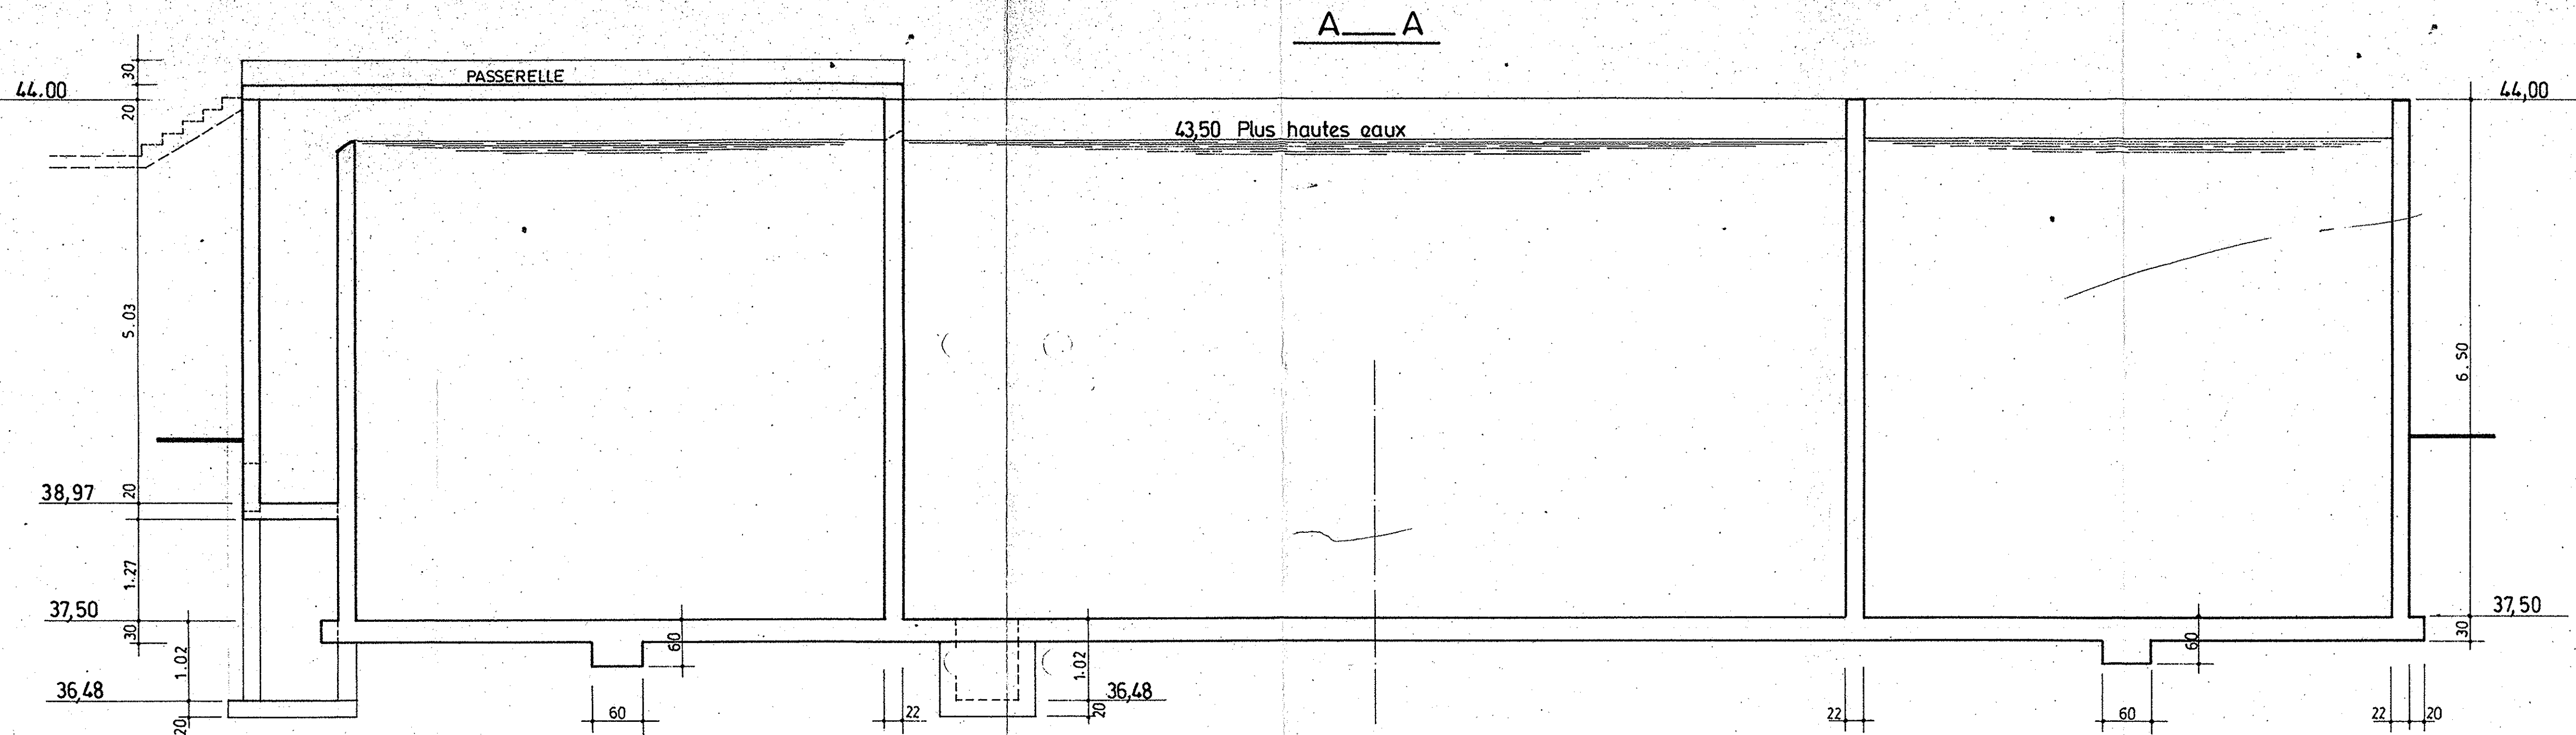
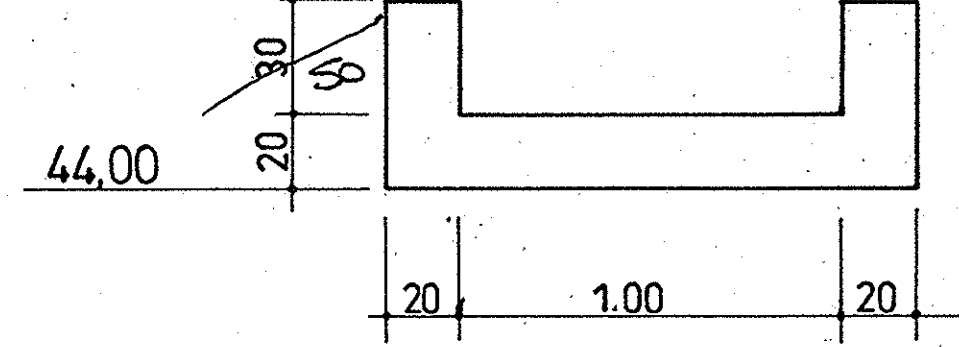


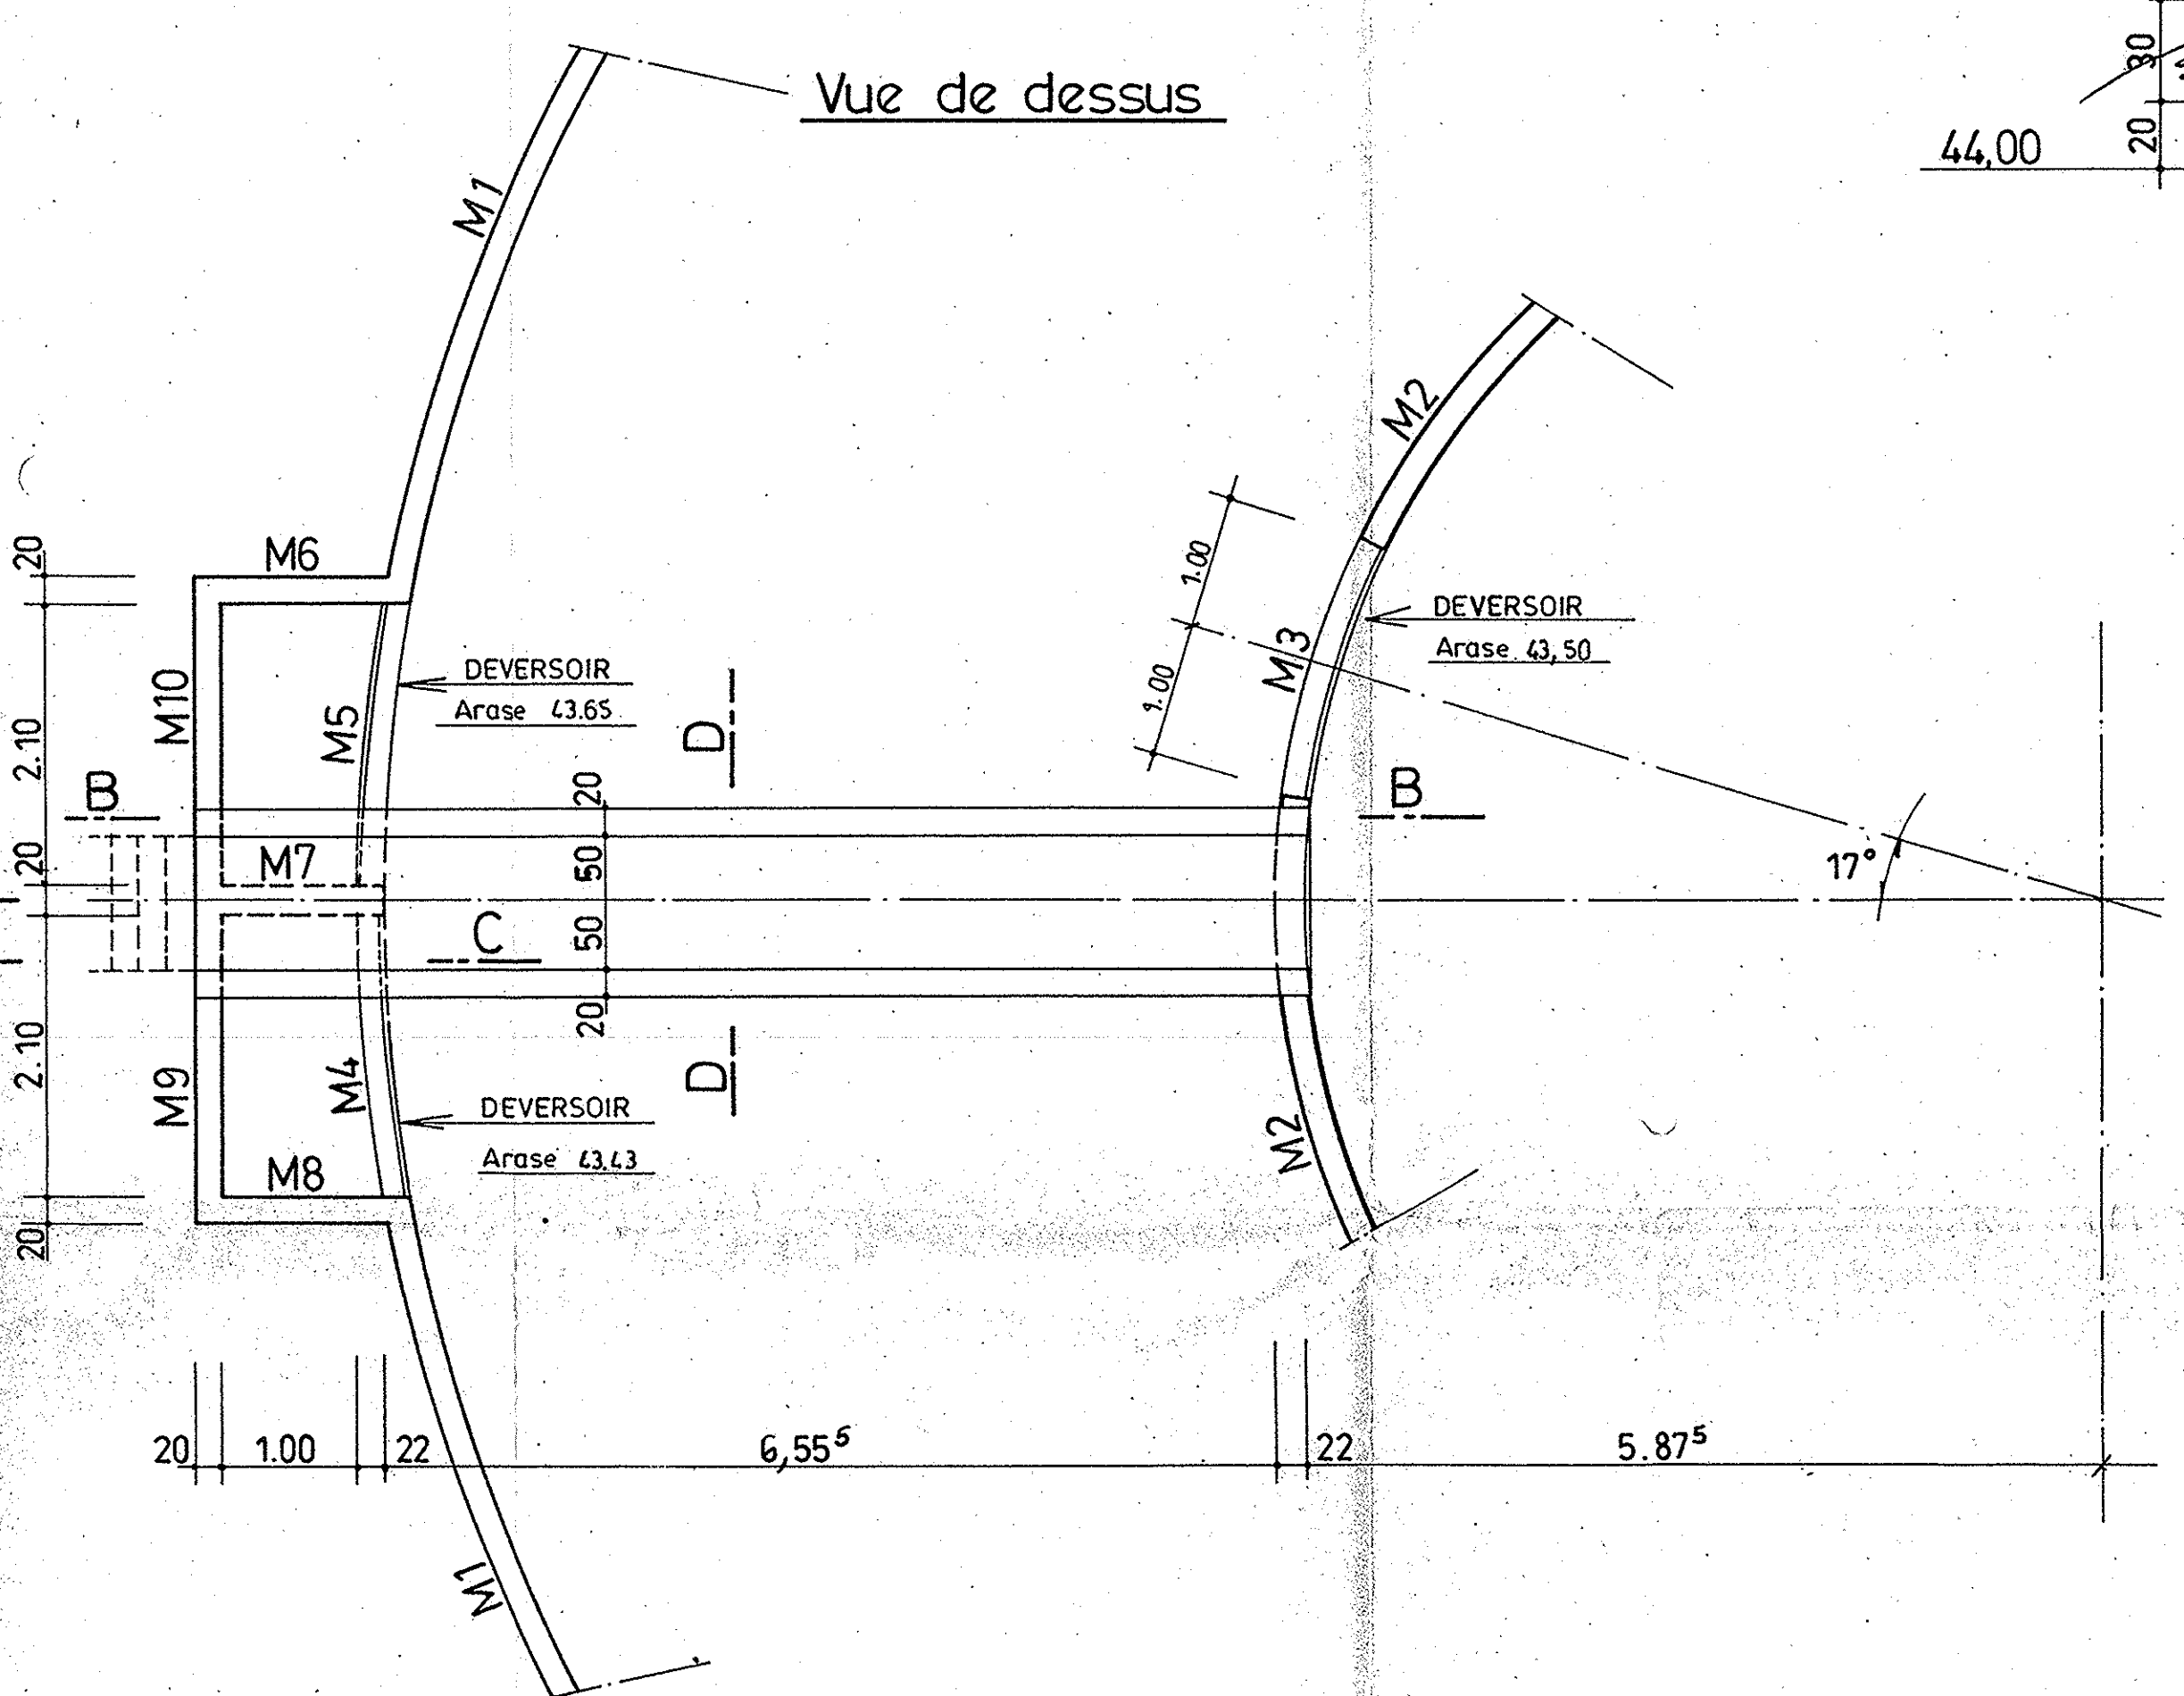

PLAN VU PAR DESSUS
RADIER: Epaisseur 30 cm niveau 37,50

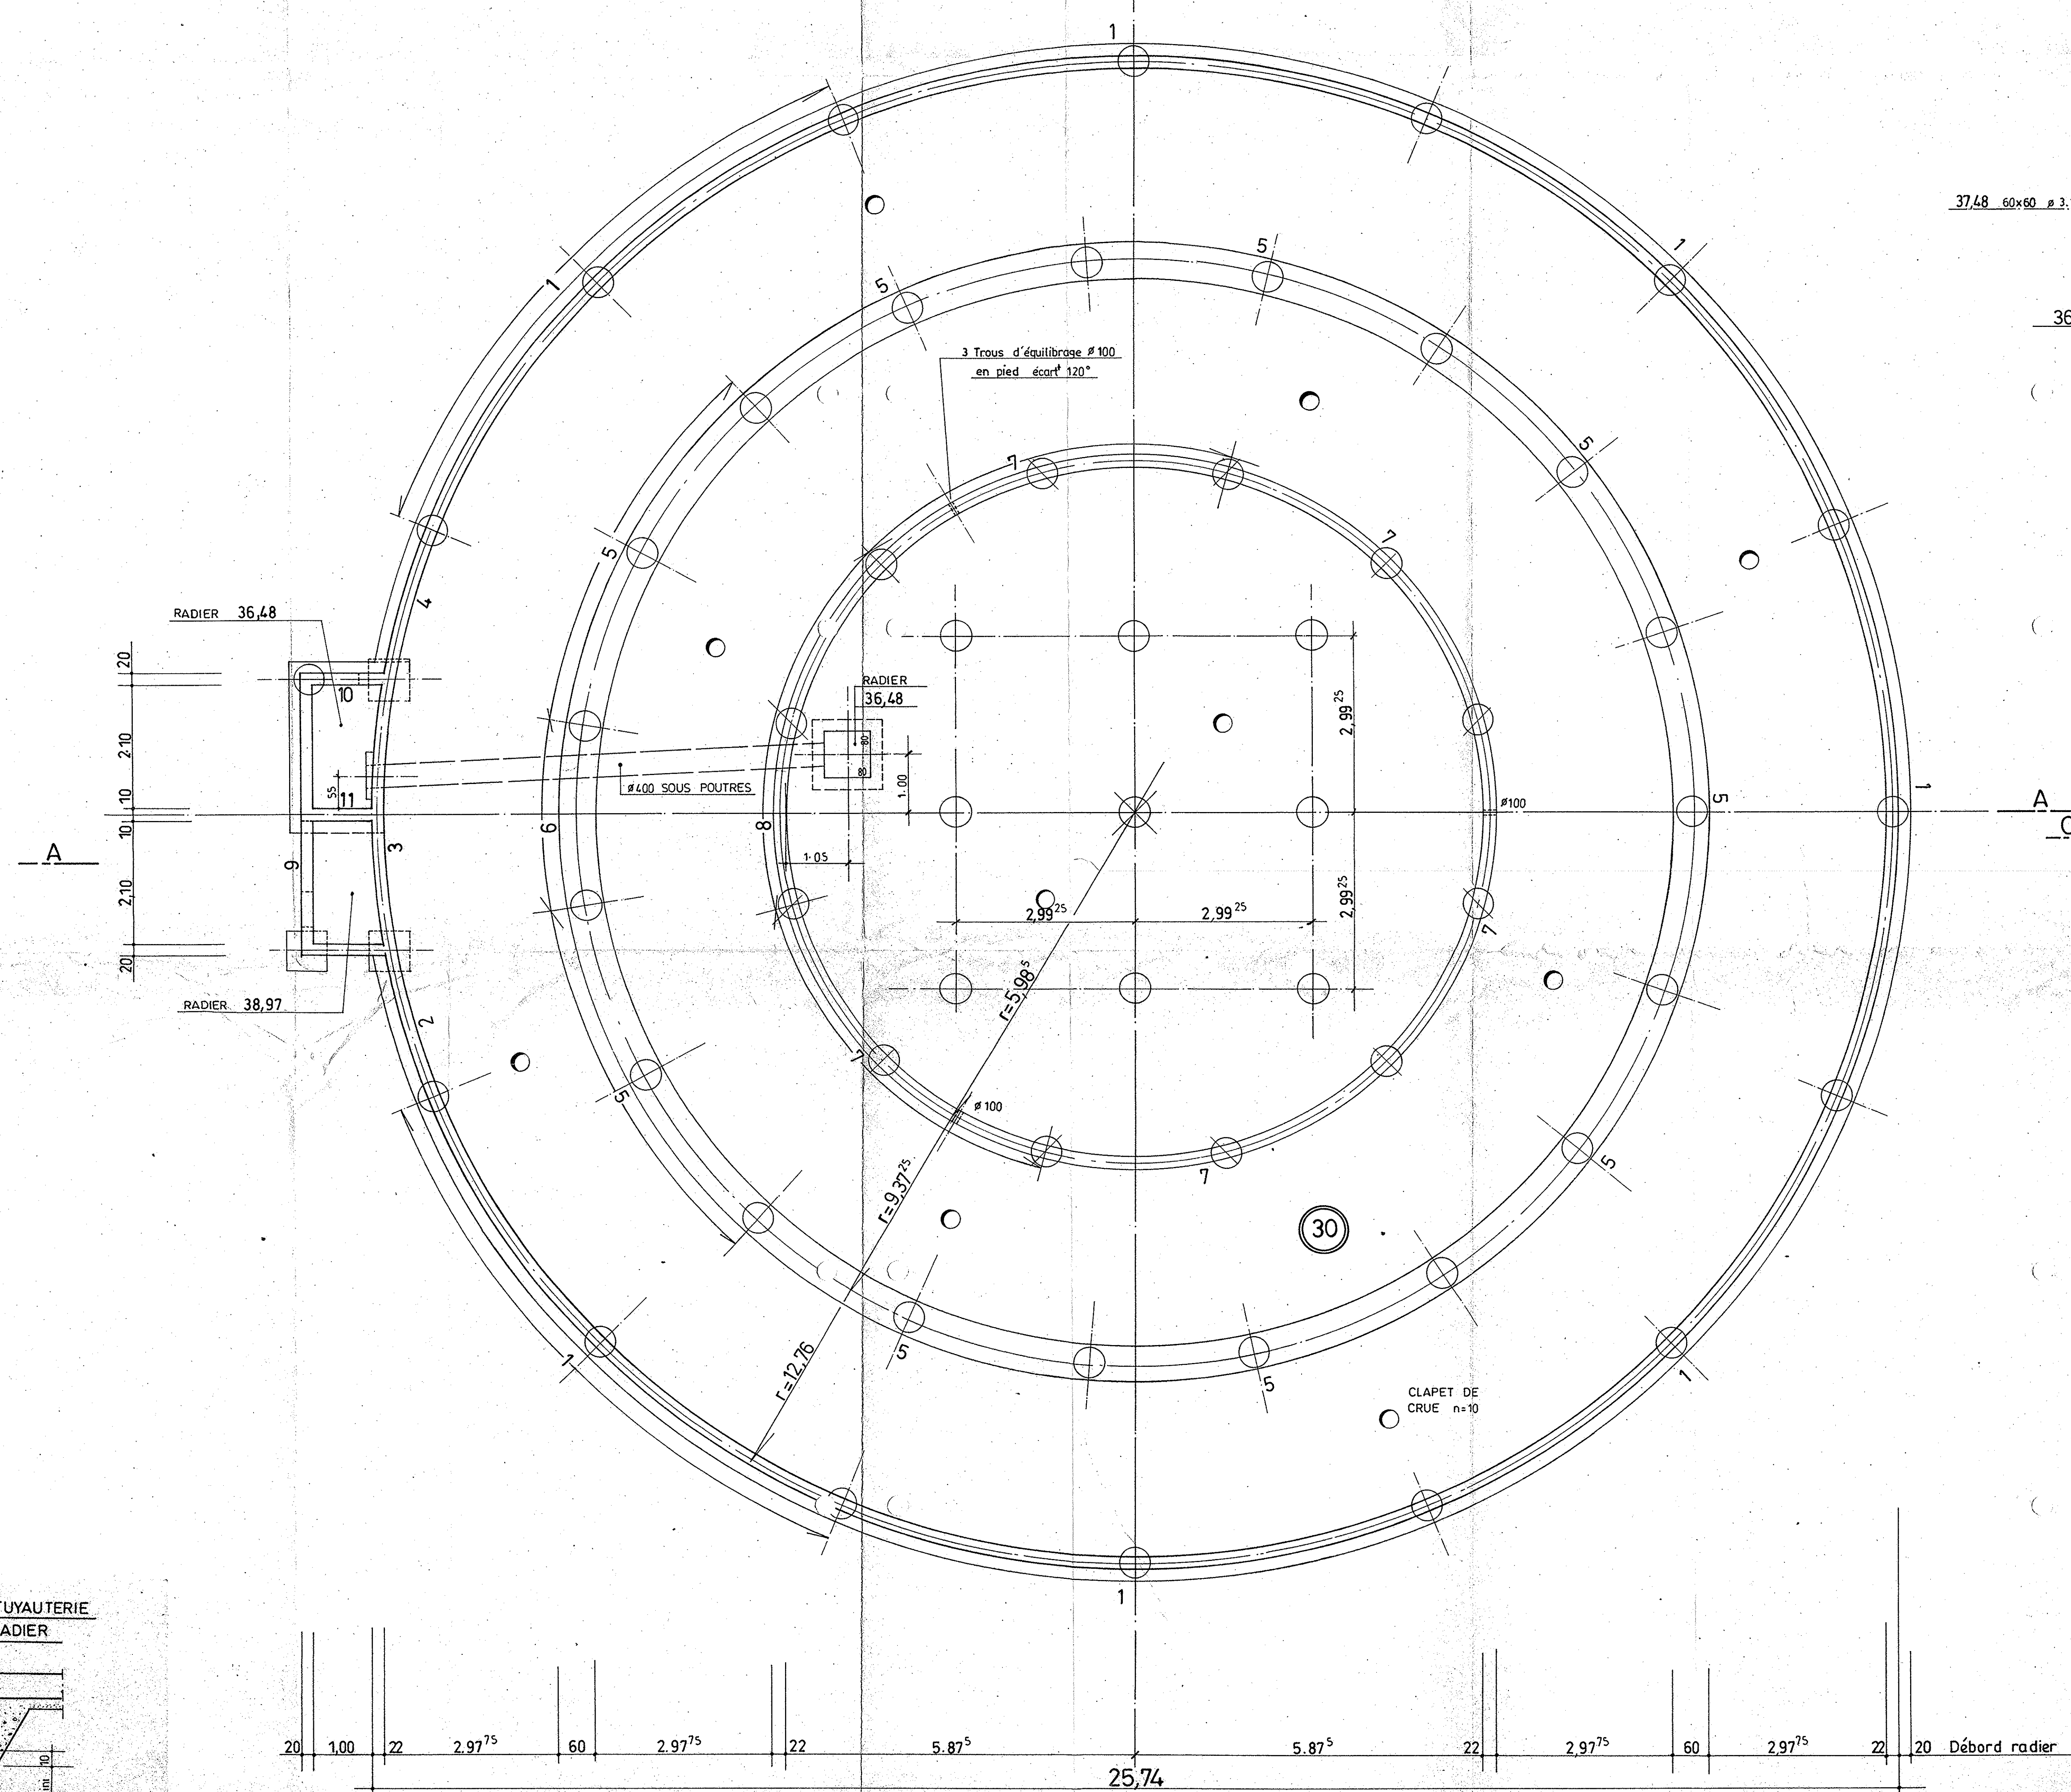

Armatures radier et poutres voir plans 11_12
M1 à M10 et passerelle voir plan n°13

HYPOTHESE D'ETUDE :
Règles B.A.E.L. N°65 et annexe D.T.U.
Béton : f_{cd} = 30 MPa
Acier : f_{cd} = 500 MPa
ft 28 = 2,4 MPa
Enrobage : 4 cm

NOTA IMPORTANT :
Les plans d'exécution ne peuvent être utilisés et reproduits pour d'autres ouvrages sans votre accord.
Les perçements indiqués sont ceux dont on a eu connaissance lors de l'établissement de ce plan.
Pour les autres réservations ou modifications dont on a pas eu connaissance en temps voulu, se reporter aux plans des corps d'état intéressés.

DEPARTEMENT DE L'ILLE ET VILAINE
STATION D'EPURATION DE MONGAZON

DESIGNATION DU PLAN
RASSIN BIOLOGIQUE
COFFRAGE REPERAGE

ARCHITECTE : DEGEMONT
ENTREPRISE : BOEUF & LEGRAND

MODIFICATIONS
A 02 08 00 Première émission
B 06 09 00 Mise à jour

ETUDE par : J.P. Morazin
Echelle : 2 cm.p.m
Date : 02_08_2000
ETUDE : 99_054
PLAN : 10 A B

CABINET MARTINEAU
BETON ARME - VRD
15, rue Charles Monselet
44000 NANTES
Tel : 02 40 20 91 93
Tel : 02 40 20 92 93
Fax : 02 40 20 92 93

